






საკადასტრო საზღვარი

საკადასტრო საზღვარი

H=L/0.4=14237/0.4=35592.5

შენობის სიმაღლის განმსაზღვრელი სქემის საანგარიშო ფასადის ძირითადი სიბრტყე

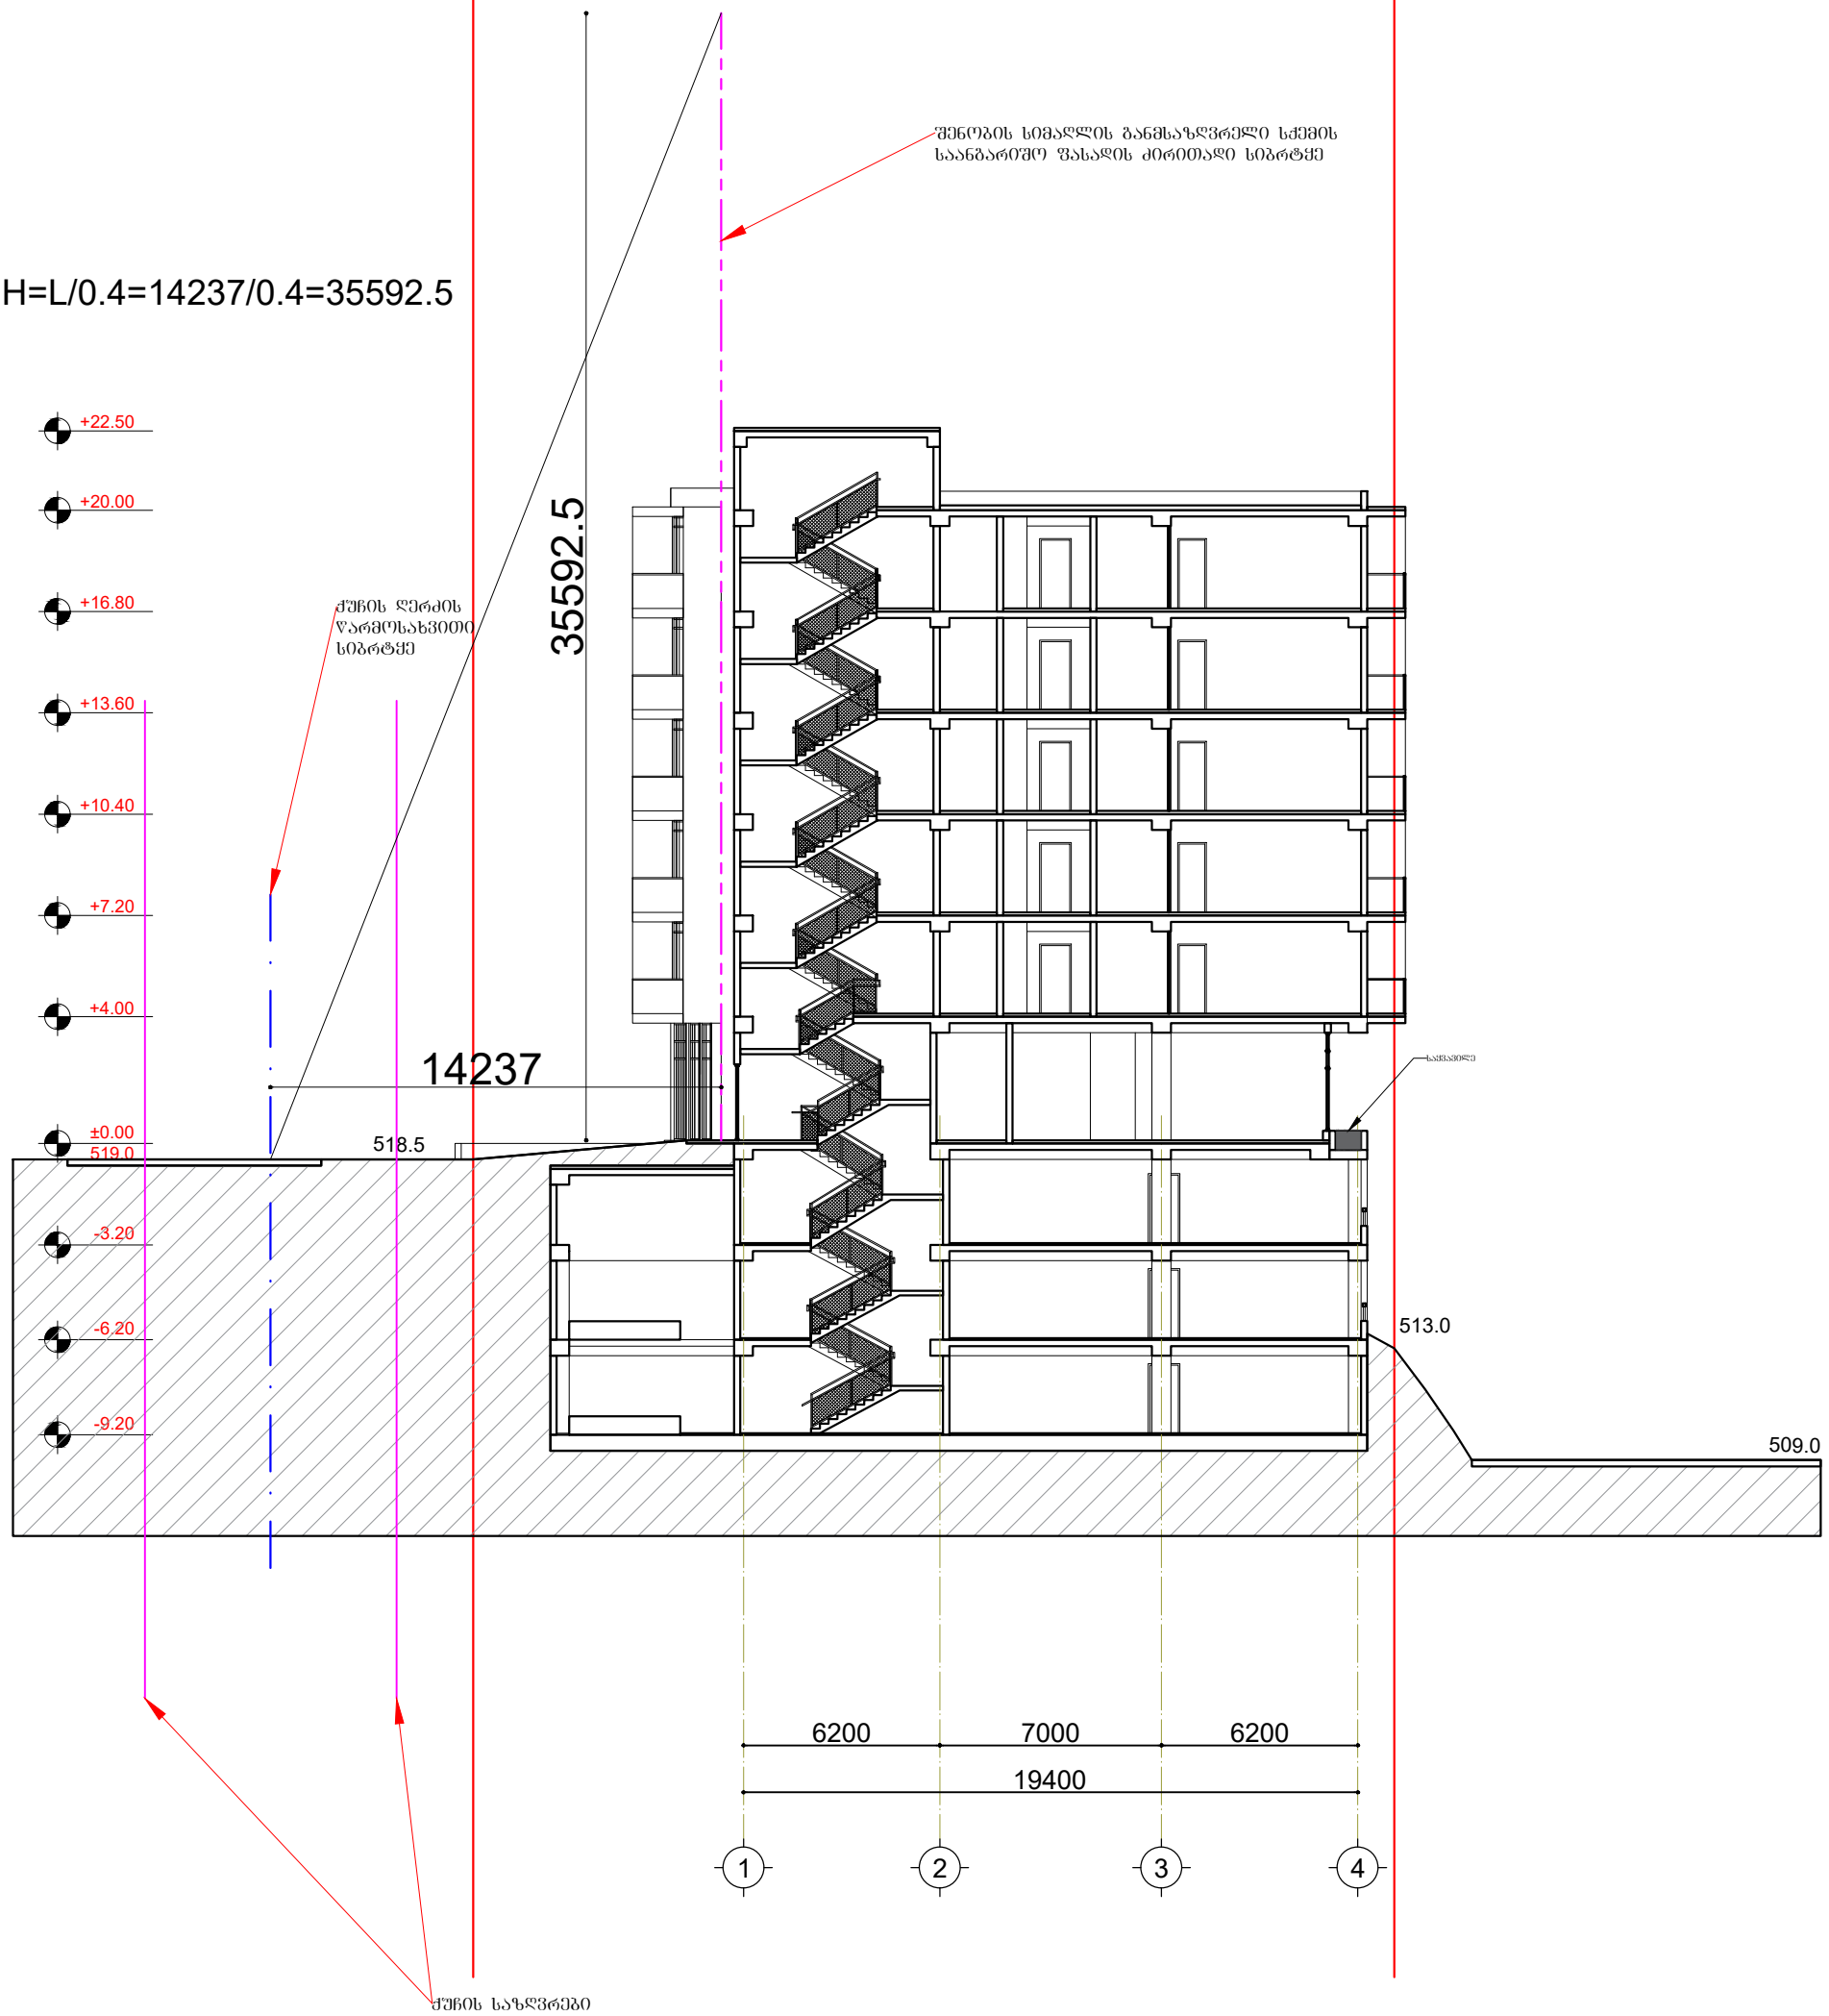

		NEW CITY DEVELOPMENT URBAN SOLUTIONS	თანამდებობა / გვარი / ხელმოწერა	2-2	მასშტაბი	ფორმატი	ფურცელი	ფურცლები
			მთ.არქიტექტორი გ. ნანსყანი			A- 3	10	33
			3D მოდელირება ნ. დემურაშვილი					
			არქიტექტორი გ. ნანსყანი	მესამართე: ქ. თბილისი,	სტადია	ნაწილი	ნაწილი N	თარიღი
			დირექტორი ქ. ჯერკეძე			პ-100	პ-104	2018