

ავტოსადგომების გეგმა -3.30 ნიშნულზე მ:1:100

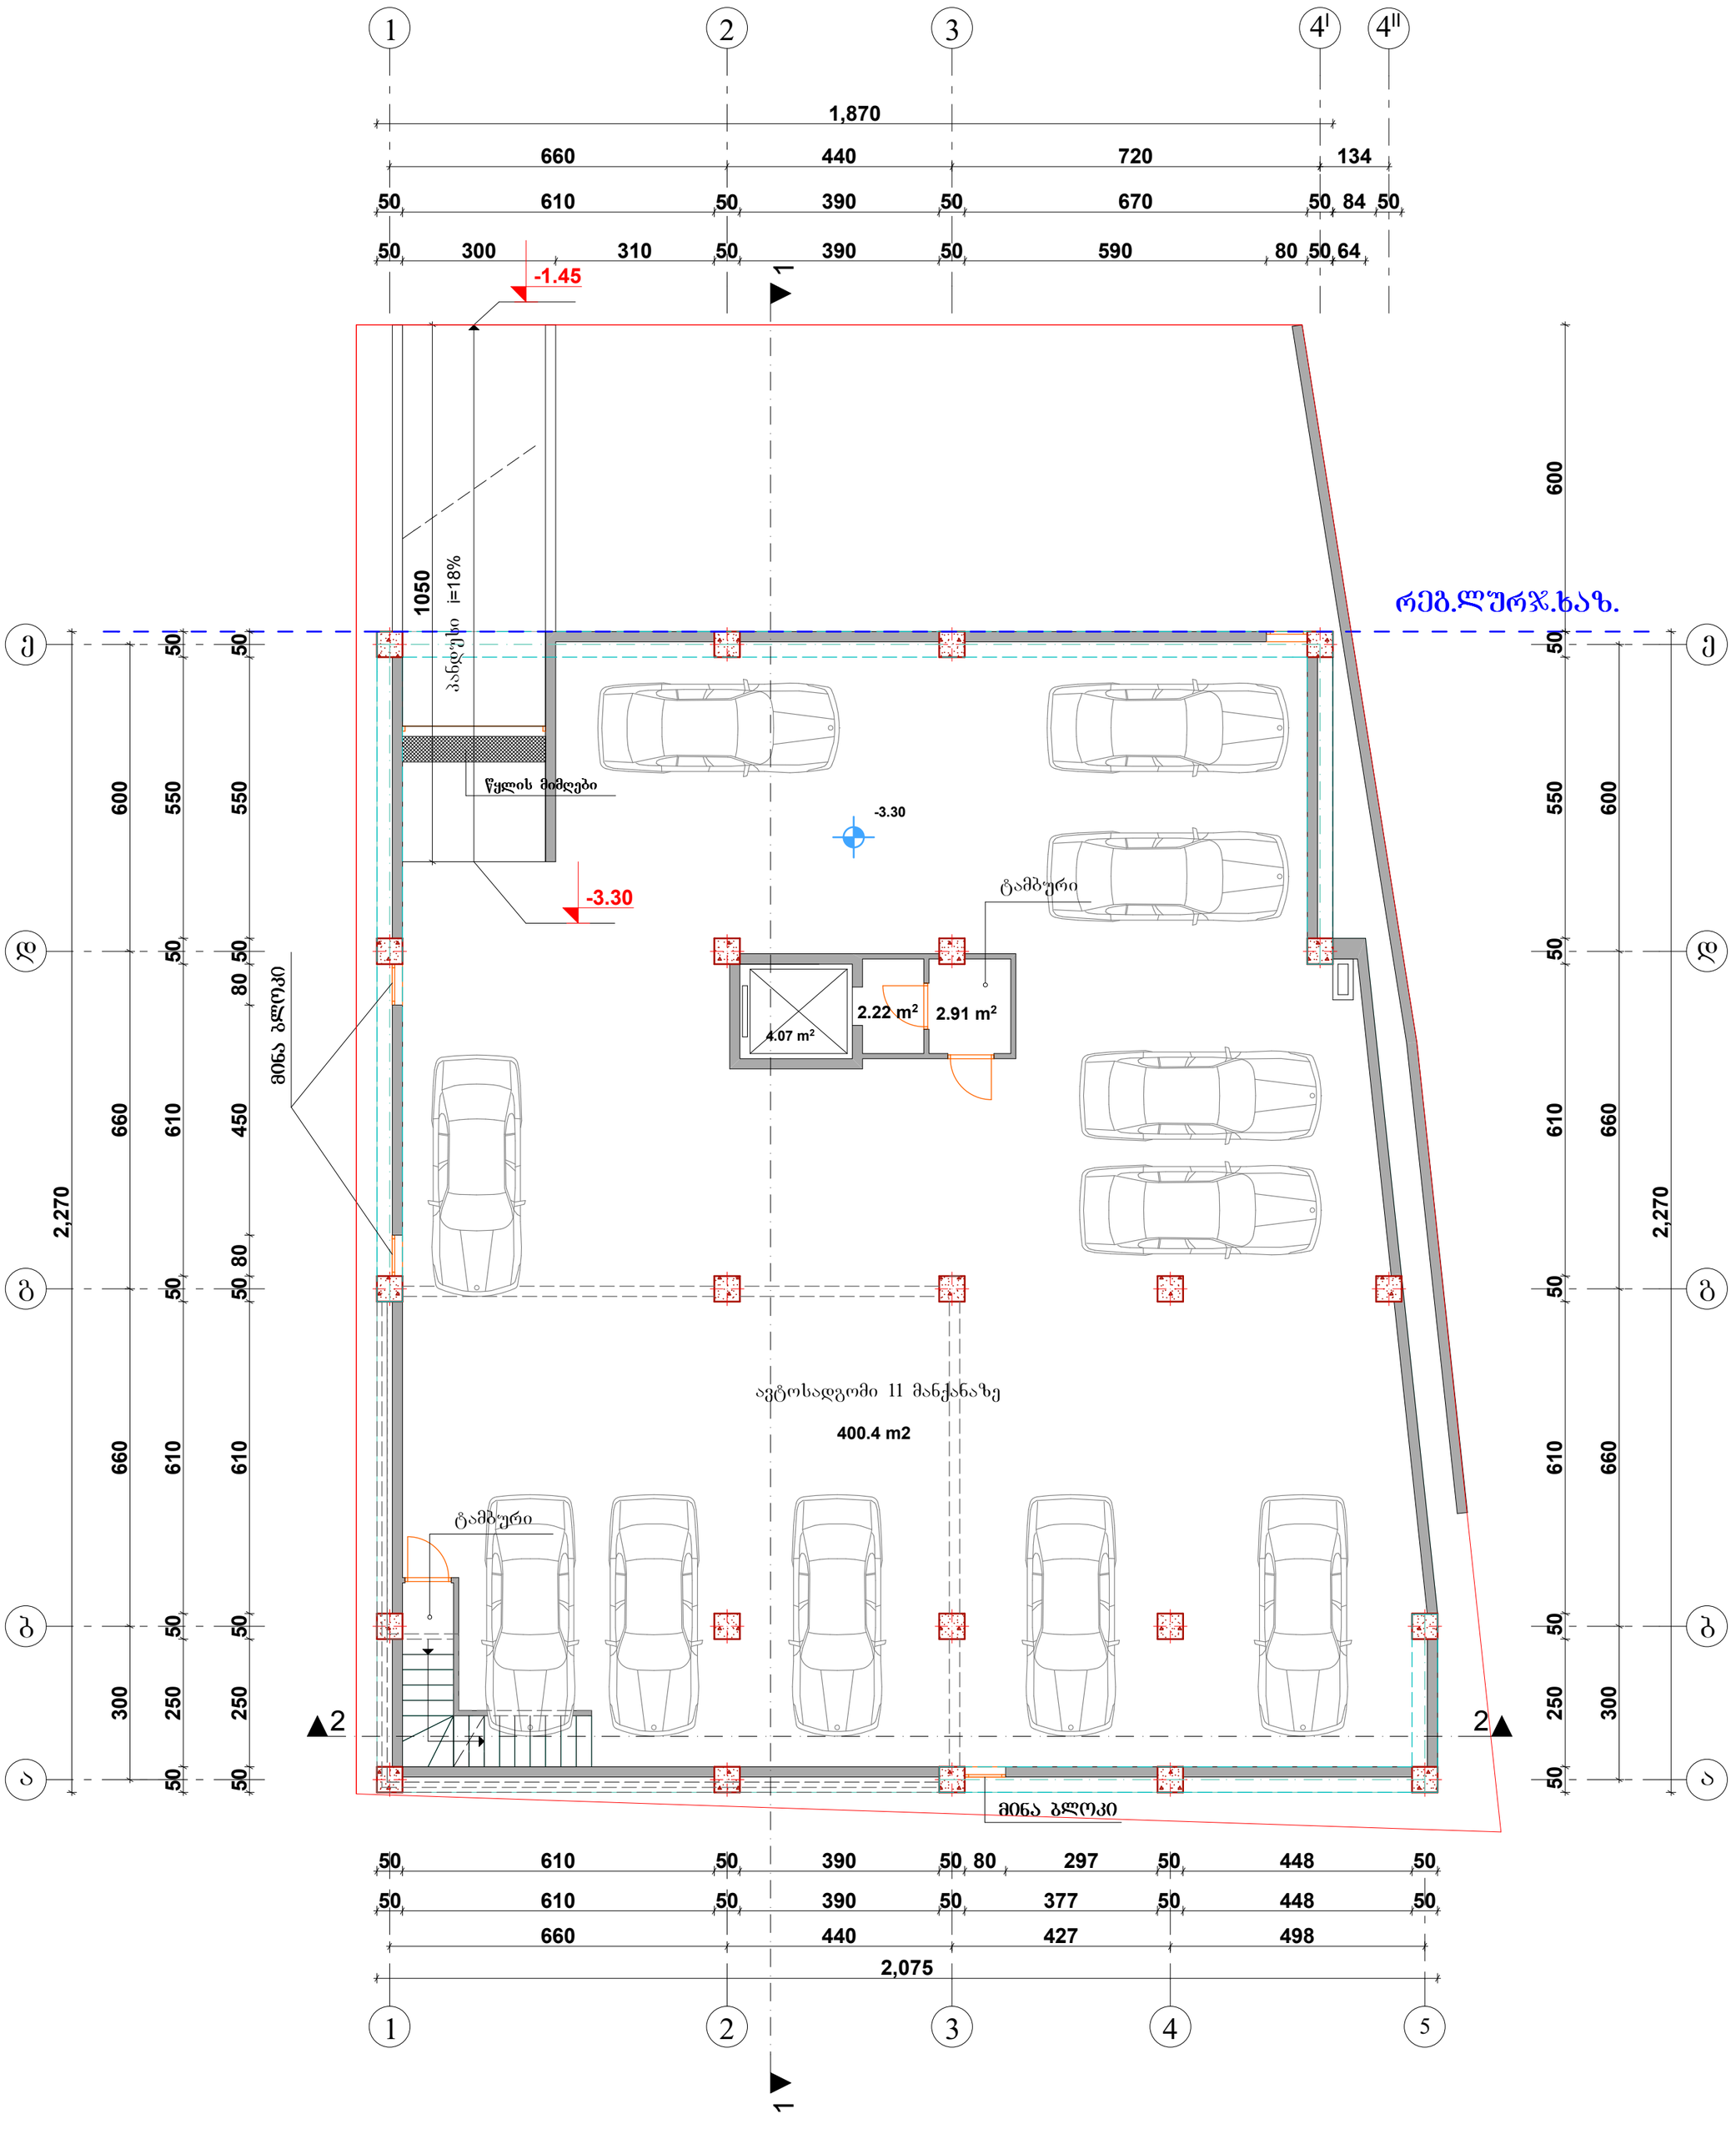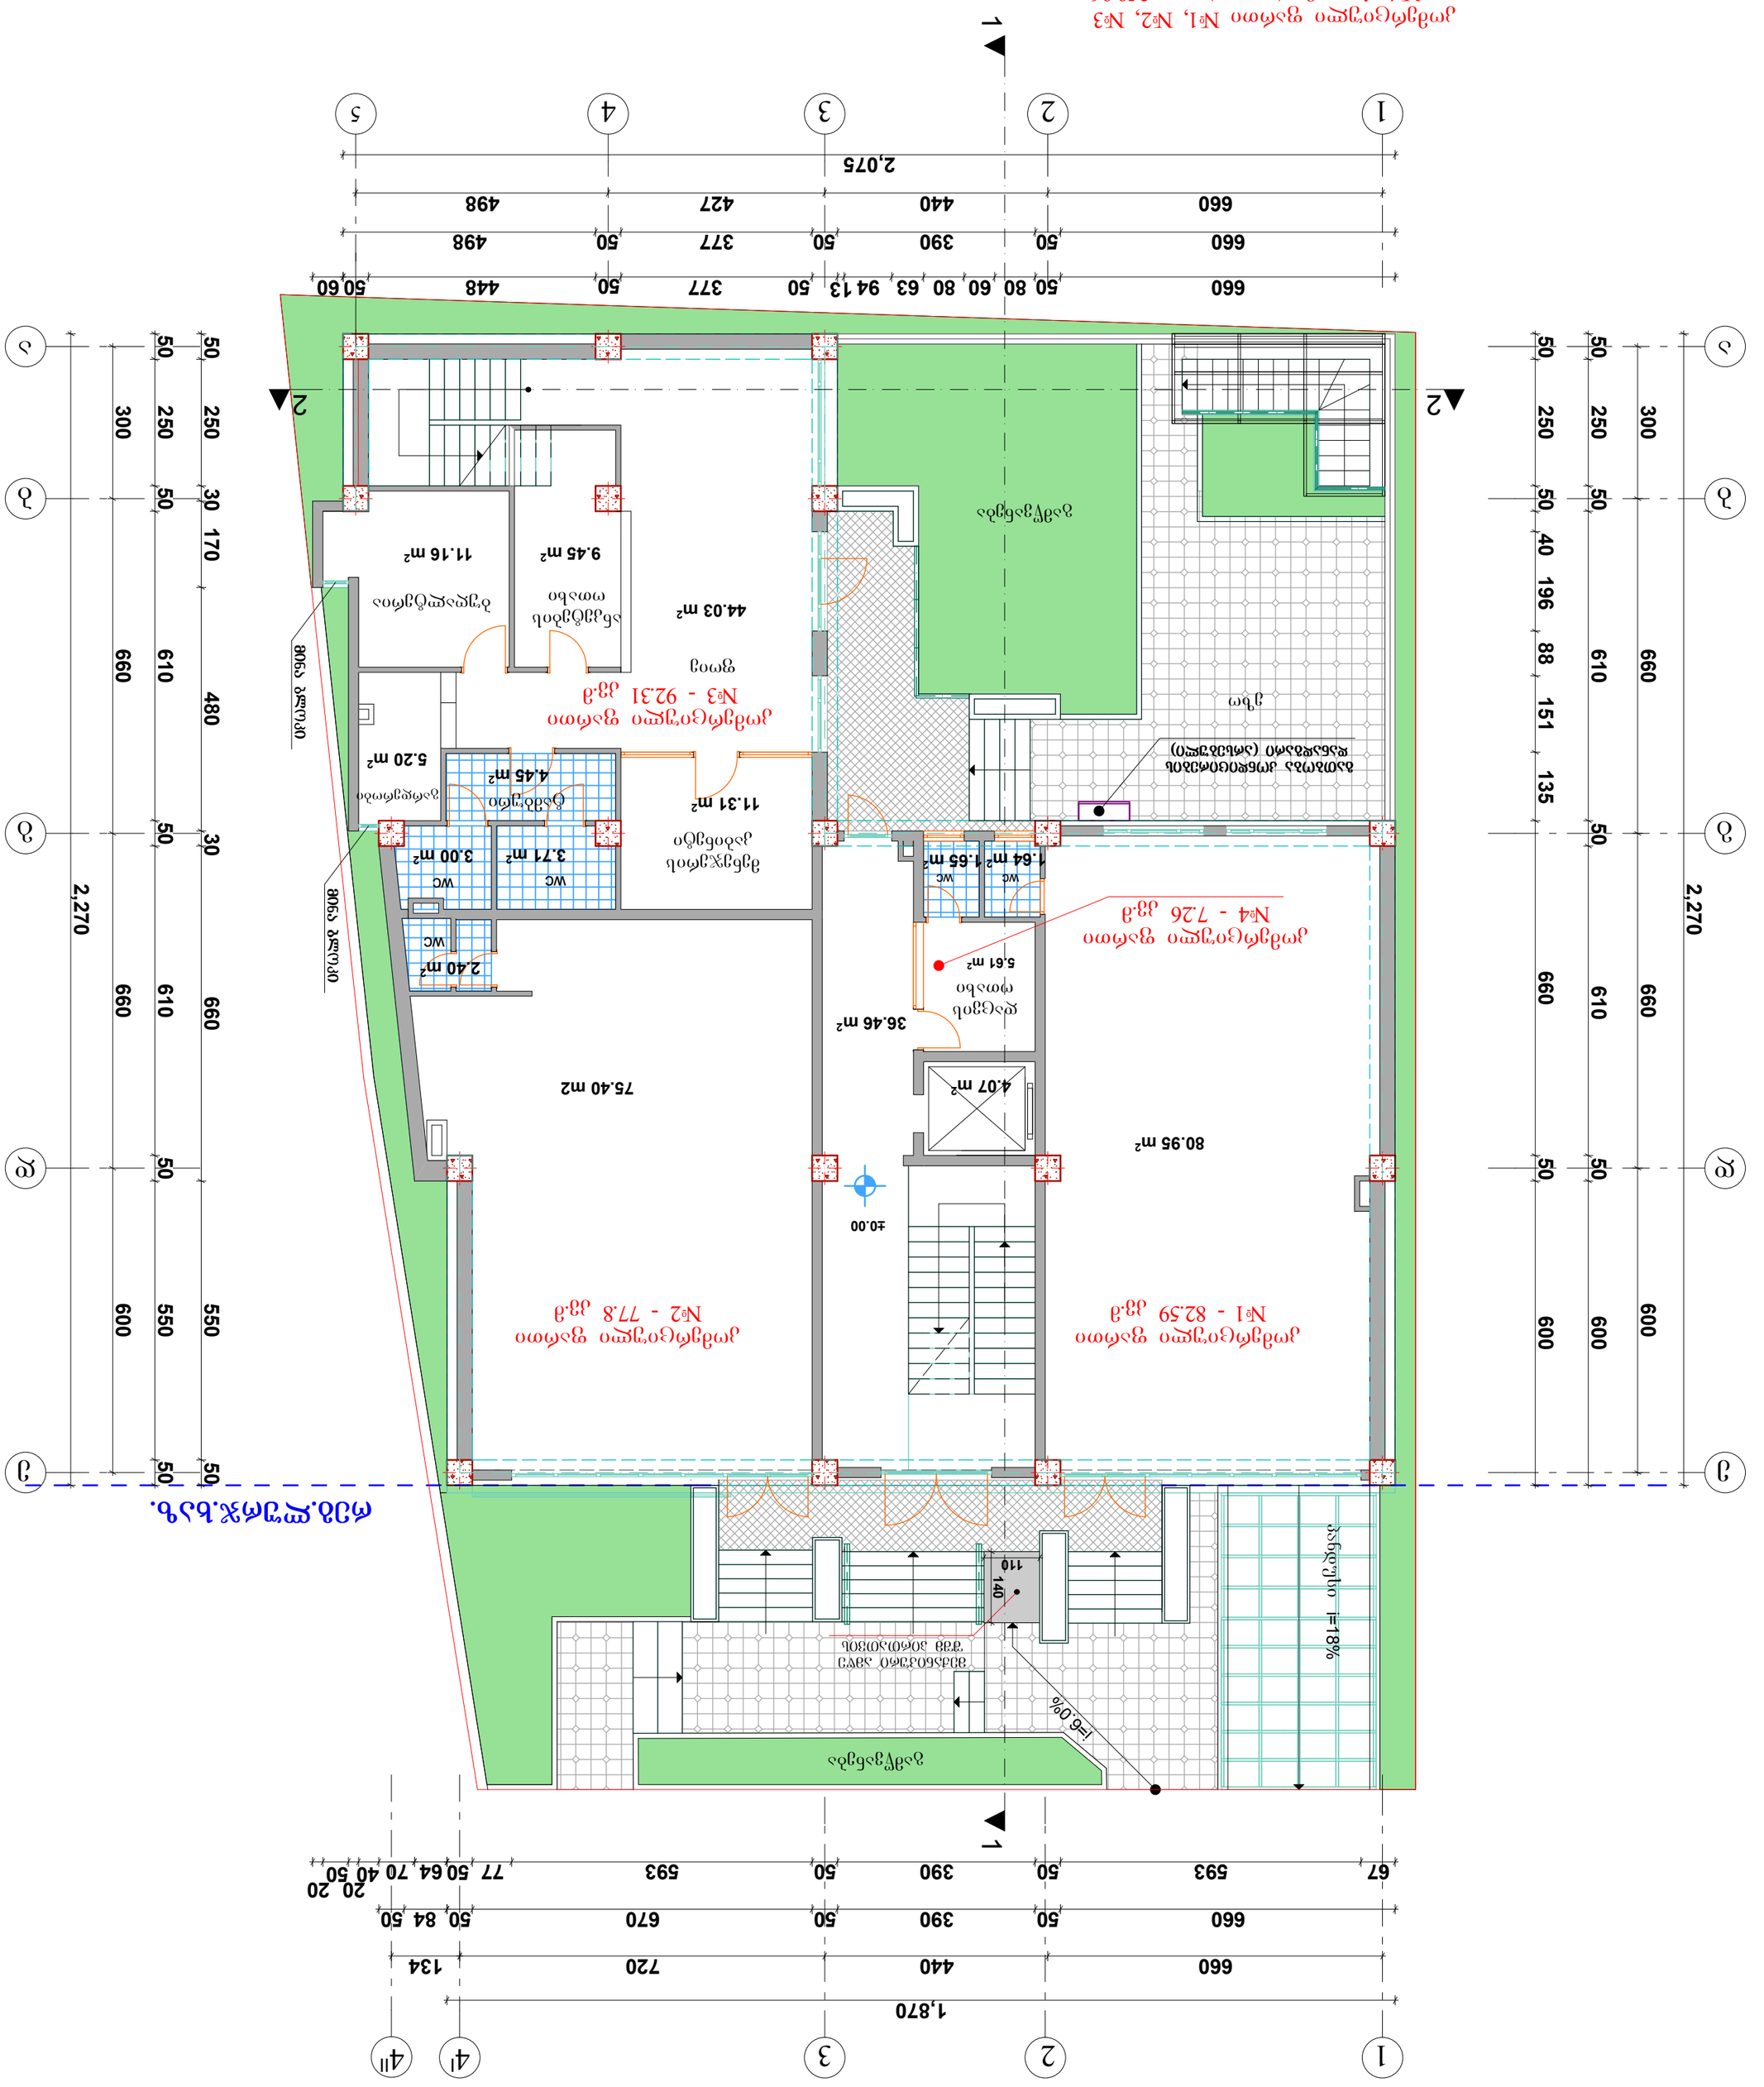

შ.პ.ს „ კეი ენდ კეი "			შერეული ფუნქციის შენობა (მუსიკალური სტუდია, საოფისე და კომერციული ფართები) ქ.ბათუმში,ქალთარაძის ქ№122 საშუალო სკოლის მიმდებარედ, ნაკ.№40/124 (კორექტირება)		
დირექტორი	ვ.კლდიაშვილი		არქიტექტურული ნაწილი კორექტირება	ფურც.	ფურც-ბი
პრ.მთ.არქიტ.	თ.კლდიაშვილი			ა-1	
შეასრულა	ზ.კლდიაშვილი		ავტოსადგომების გეგმა -3.30 ნიშ.	მას'შტ.	თარიღი
შეამოწმა	თ.კლდიაშვილი			მ 1:100	2019

I სართულის ჯამური 0.00 ნიშნულის გეგმა 1:100



1,870
660
440
720
134
660
50
390
50
670
50
84
50
20
20
67
593
50
390
50
593
77
50
64
70
40
50
1
2
3
4I
4II
1
2
2,075
660
440
427
498
660
50
390
50
377
50
498
1
2
2,270
660
610
660
480
30
50
50
50
50
50
300
250
250
300
250
250
50
50
50
50
50
50
600
550
550
600
550
550
50
50
50
50
50
50
ა
ბ
გ
დ
ე

II სართულის გეგმა 5.10 ნიშნულზე მ.1:100




დირექტორი	ვ.კლდიაშვილი		არქიტექტურული ნაწილი კორექტირება	ფურც.	ფურც-ბი
პრ.მთ.არქიტ.	თ.კლდიაშვილი			ა-3	
შეასრულა	ზ.კლდიაშვილი		II სართულის გეგმა 5.10 ნიშ.	მასშტ.	თარიღი
შეამოწმა	თ.კლდიაშვილი			მ 1:100	2019

III სართული ბინების 8.40 ნაგებობა გ.1:100

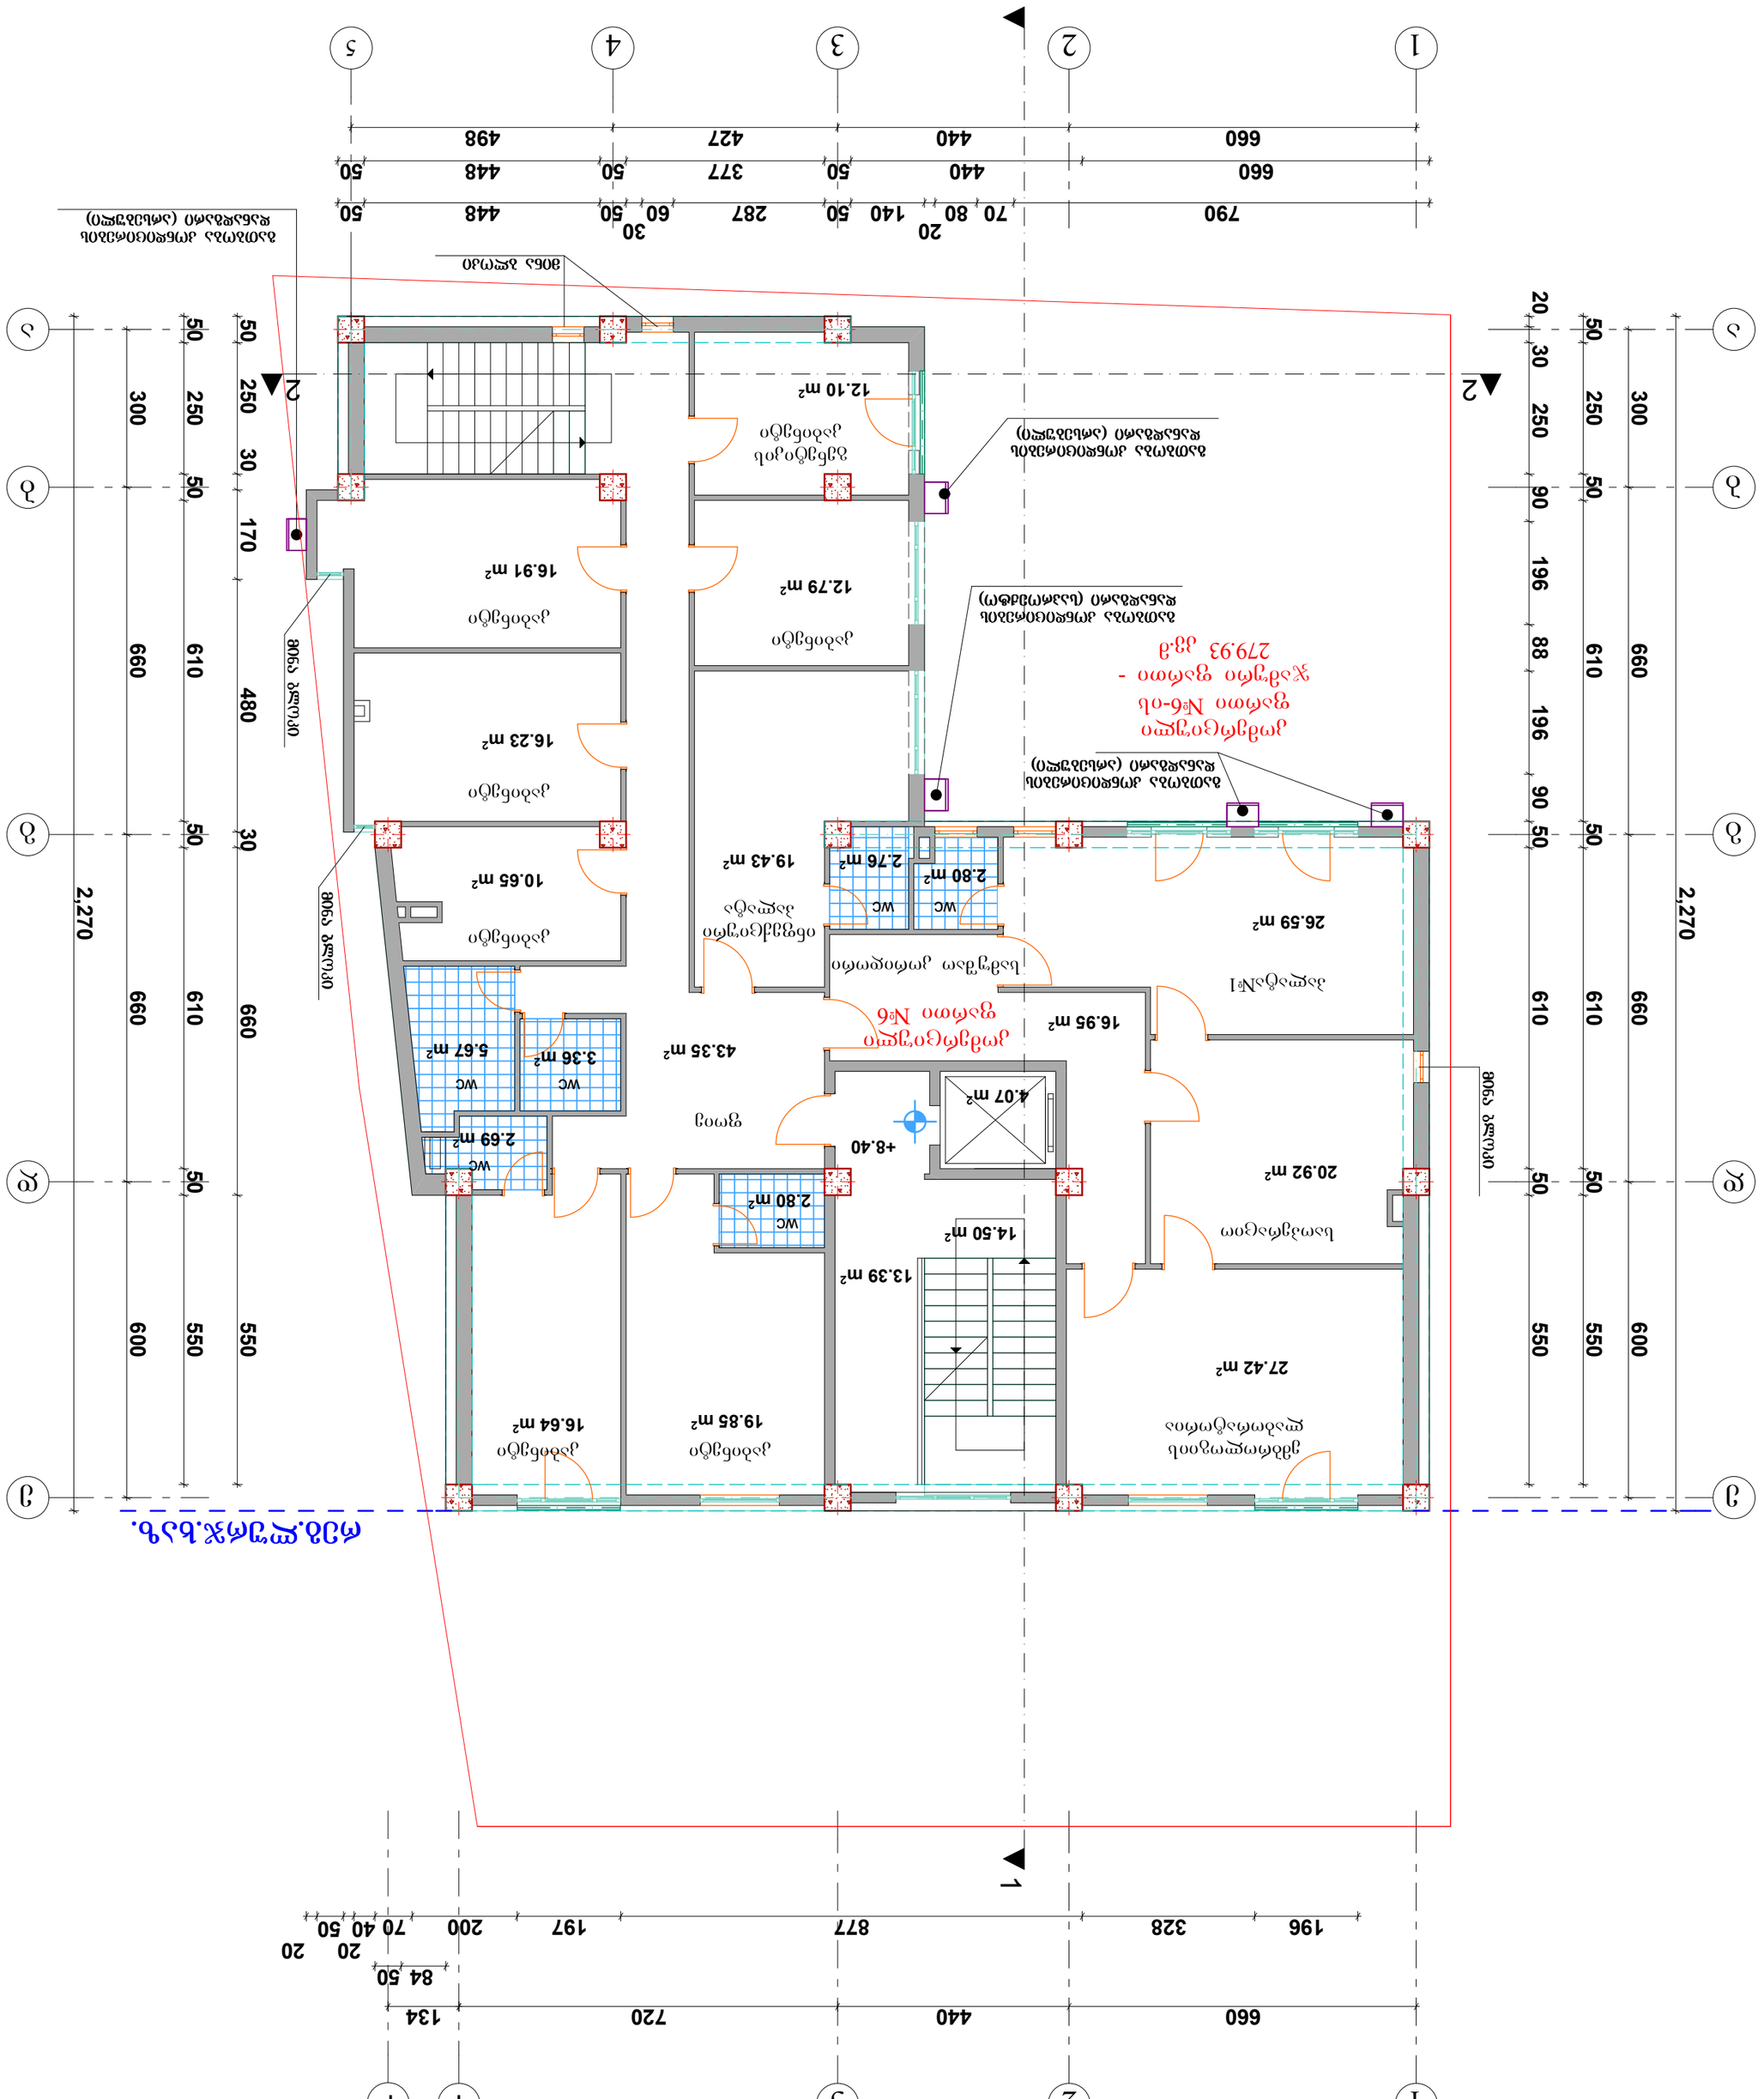
1
2
3
4
5
660
440
427
498
660
440
50
377
50
448
50
790
70
80
20
140
50
50
30
60
287
448
50

IV სართულის გეგმა 11.70 ნიშნულზე მ.1:100

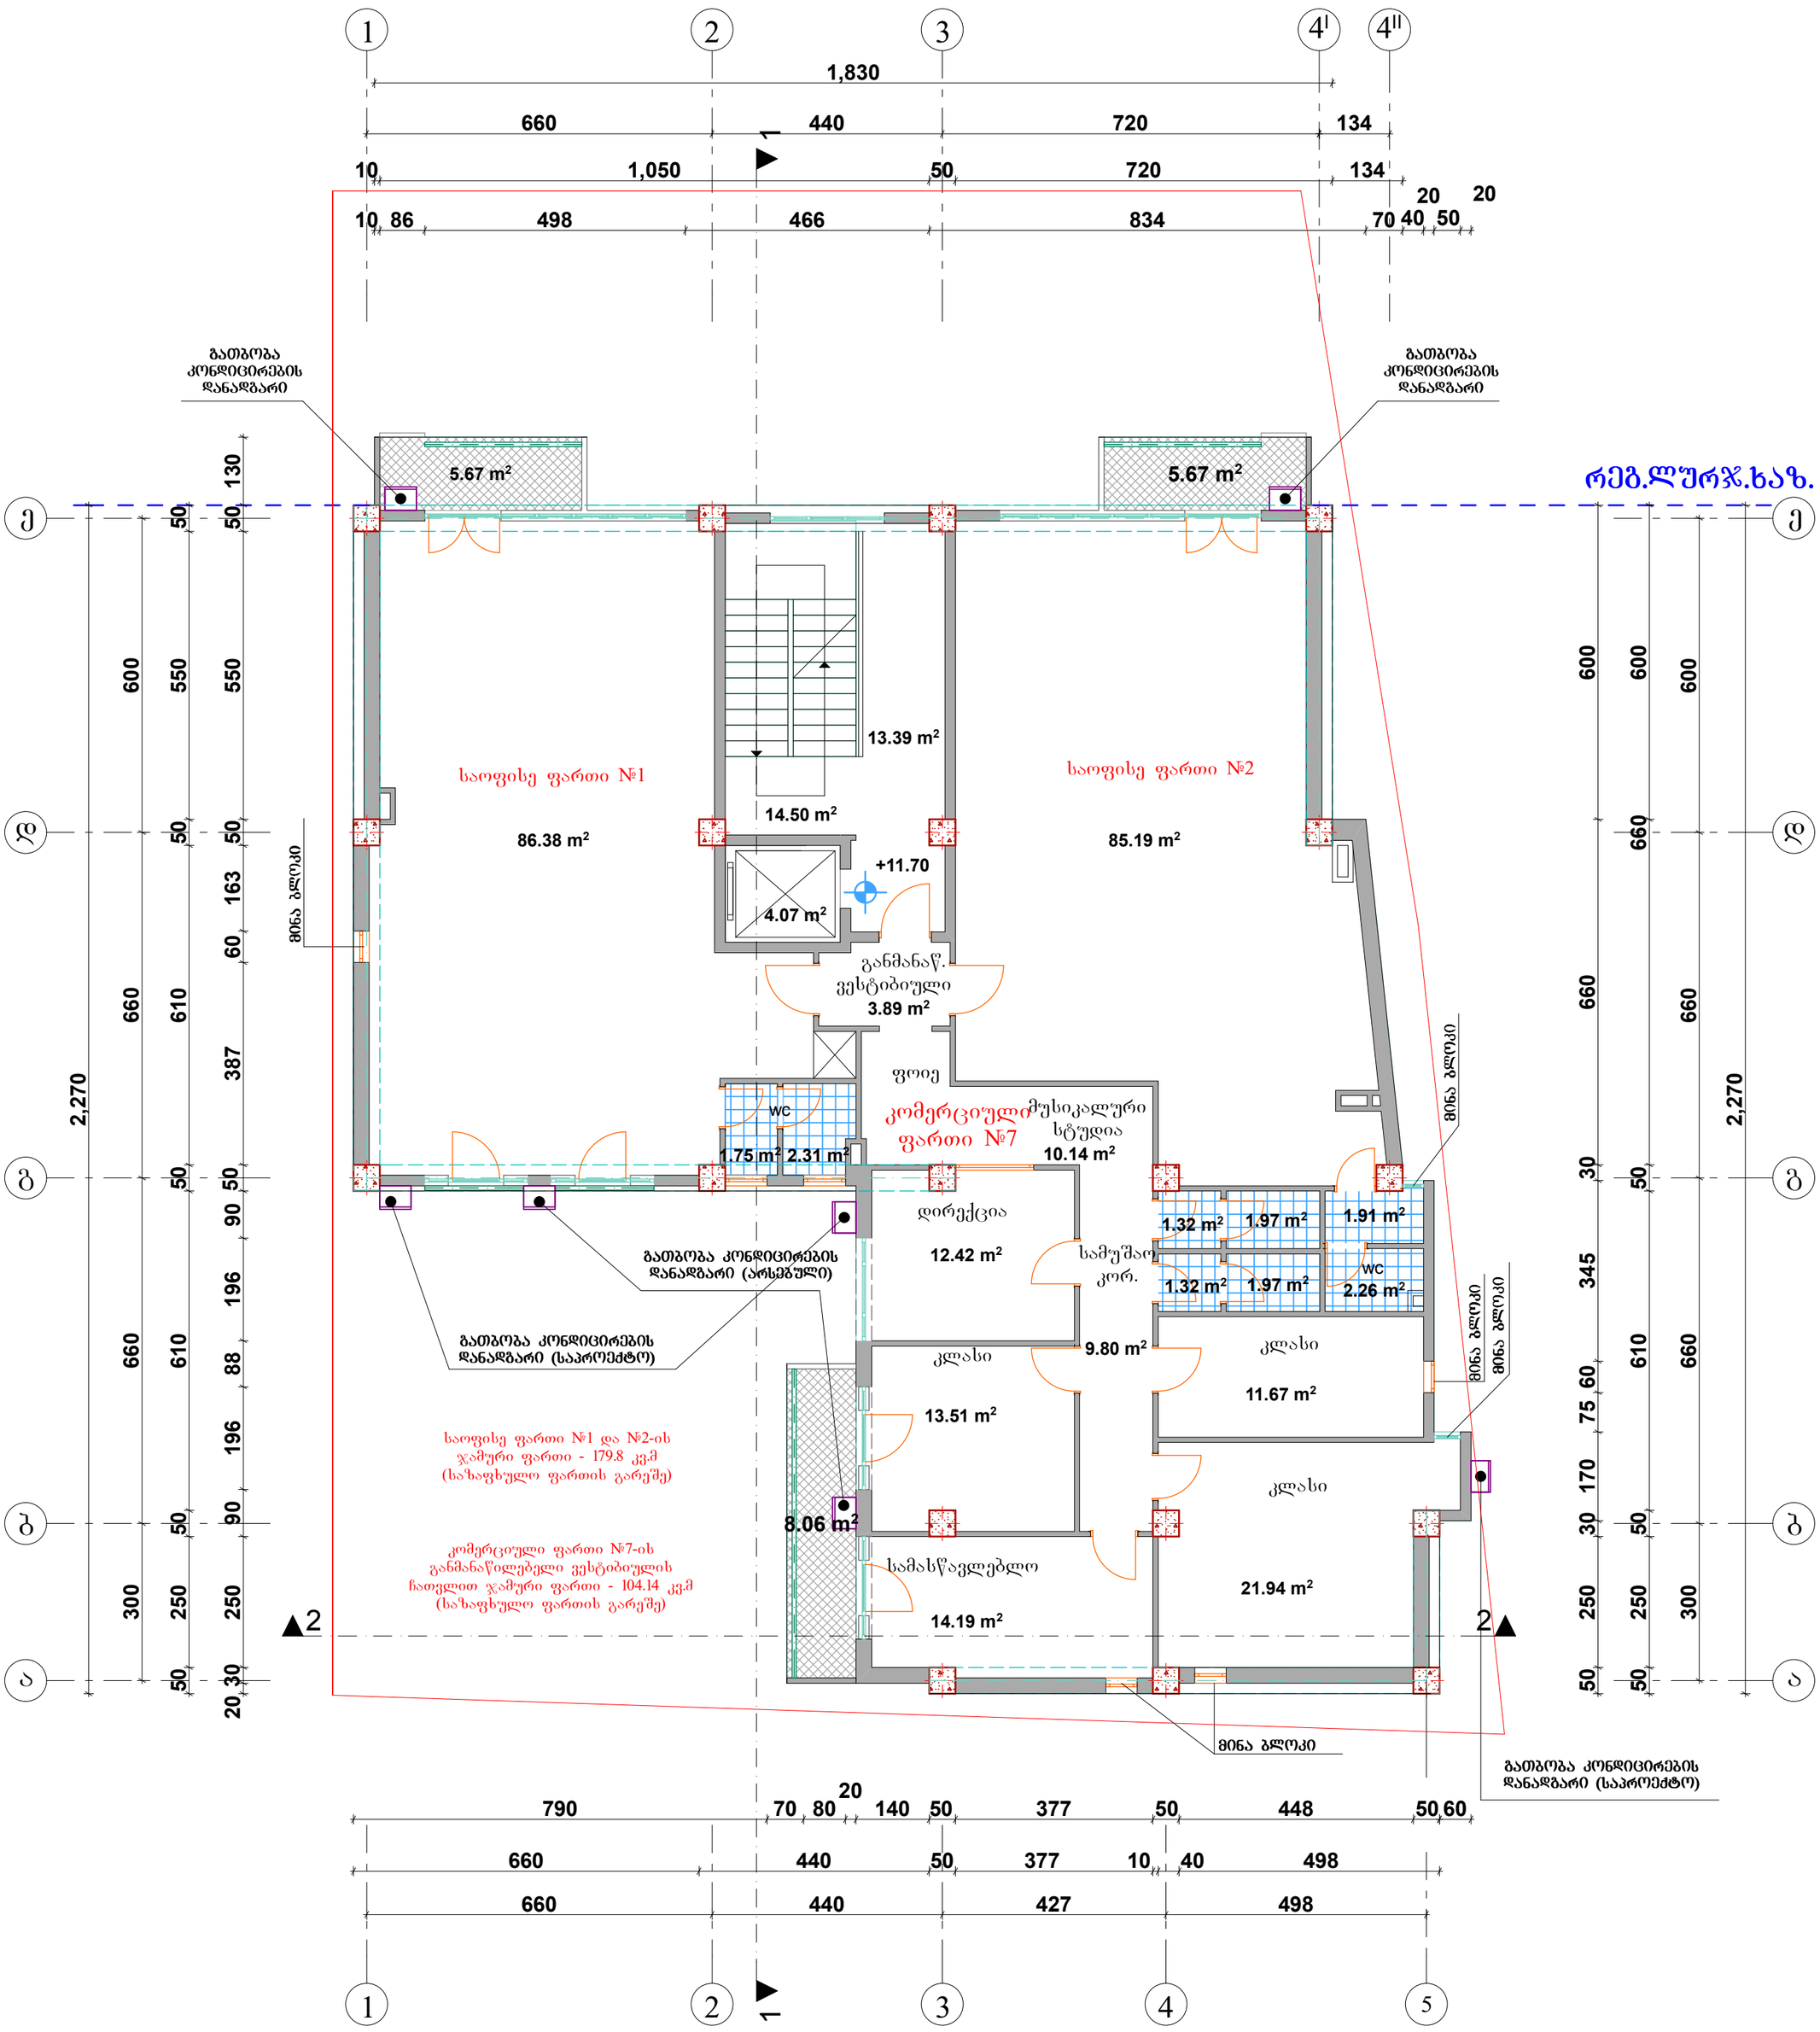


შ.პ.ს „ კეი ენდ კეი "			შერეული ფუნქციის შენობა (მუსიკალური სტუდია, საოფისე და კომერციული ფართები) ქობილისში,ქვათარაძის ქ№122 საშუალო სკოლის მიმდებარედ, ნაკვ№40/124 (კორექტირება)		
დირექტორი	ვ.კლდიაშვილი		არქიტექტურული ნაწილი კორექტირება	ფურც.	ფურც-ბი
პრ.მთ.არქიტ.	თ.კლდიაშვილი			ა-5	
შეასრულა	ზ.კლდიაშვილი		IV სართულის გეგმა 11.70 ნიშ.	მასშტ.	თარიღი
შეამოწმა	თ.კლდიაშვილი			მ 1:100	2019

V სართულის გეგმა 15.00 ნიშნულზე მ.1:100




შ.პ.ს „ კეი ენდ კეი "			შერეული ფუნქციის შენობა (მუსიკალური სტუდია, საოფისე და კომერციული ფართები) ქ.ბათუმში,ქავთარაძის ქ.№122 საშუალო სკოლის მიმდებარედ, ნაკვ.№40/124 (კორექტირება)		
დირექტორი	ვ.კლდიაშვილი		არქიტექტურული ნაწილი კორექტირება	ფურც.	ფურც-ბი
პრ.მთ.არქიტ.	თ.კლდიაშვილი			ა-6	
შეასრულა	ზ.კლდიაშვილი		V სართულის გეგმა 15.00 ნიშ.	მასშტ.	თარიღი
შეამოწმა	თ.კლდიაშვილი			მ 1:100	2019

VI სართულის გეგმა 18.30 ნიშნულზე მ.1:100

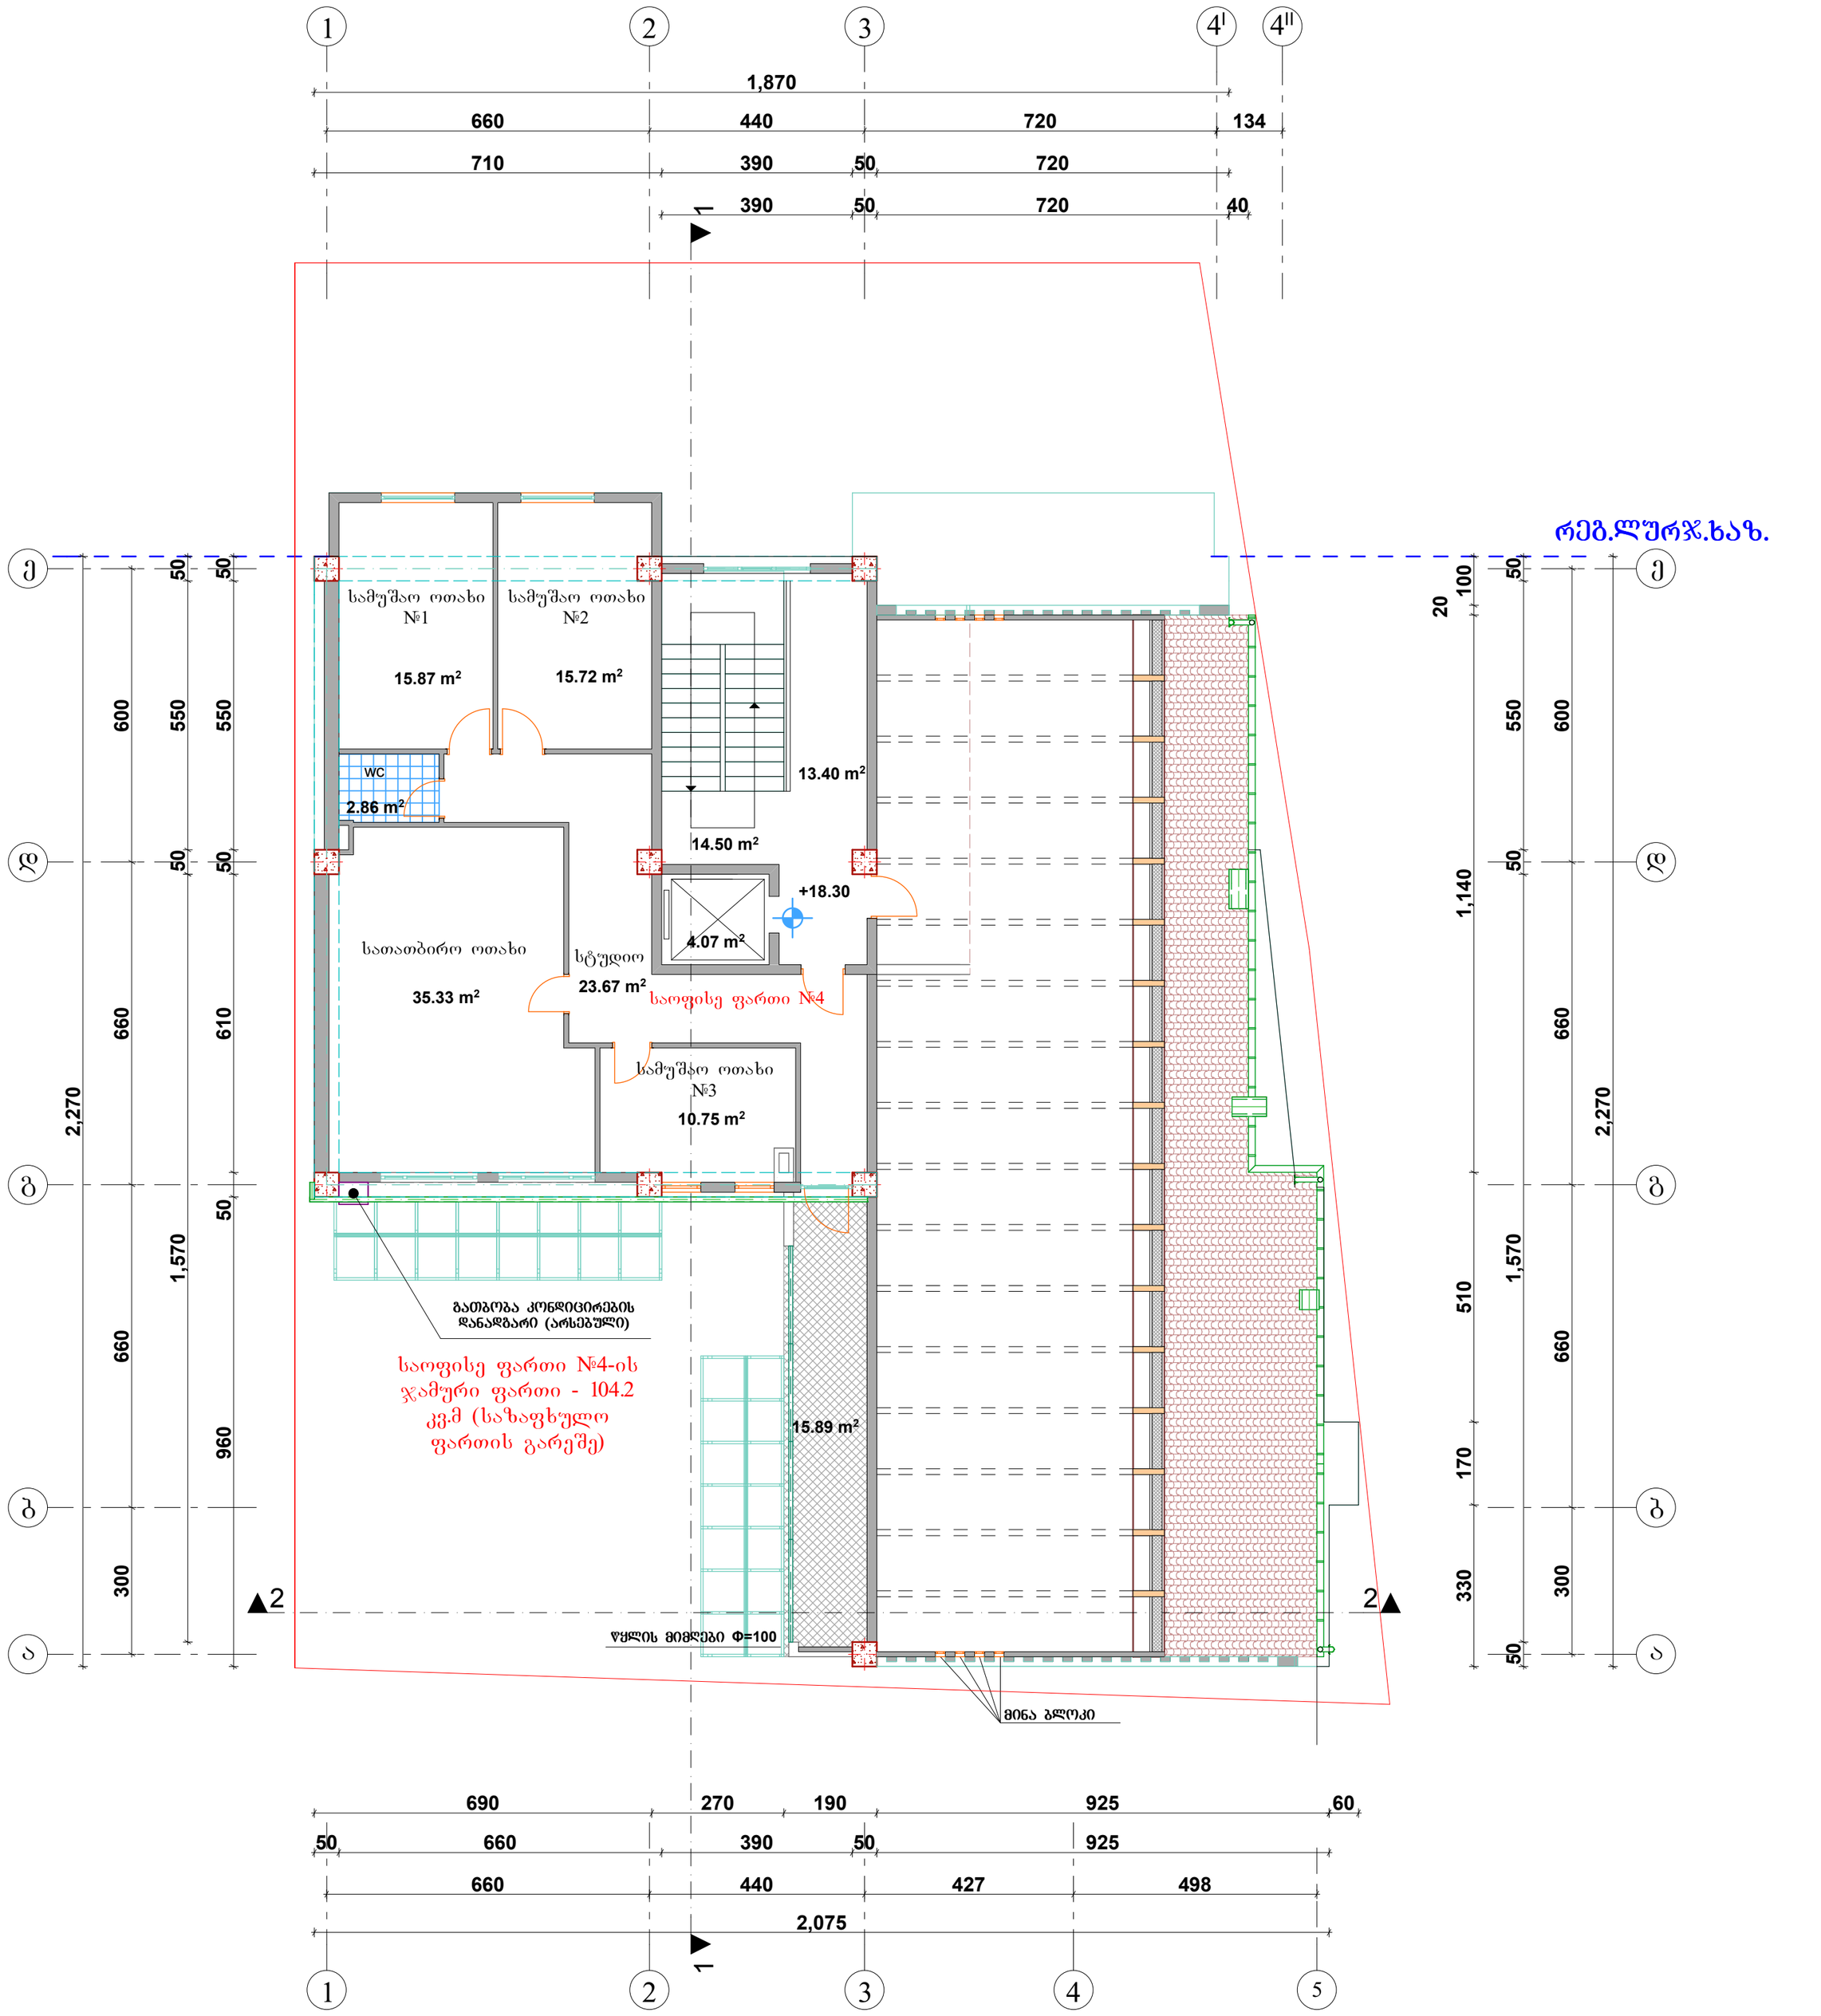

შ.პ.ს „ კეი ენდ კეი "			შერეული ფუნქციის შენობა (მუსიკალური სტუდია, საოფისე და კომერციული ფართები) ქობილისშიქავთარაძის ქ№122 საშუალო სკოლის მიმდებარედ, ნაკვ№40/124 (კორექტირება)		
დირექტორი	ვ.კლდიაშვილი		არქიტექტურული ნაწილი კორექტირება	ფურც.	ფურც-ბი
პრ.მთ.არქიტ.	თ.კლდიაშვილი			ა-7	
შეასრულა	ზ.კლდიაშვილი		VI სართულის გეგმა 18.30 ნიშ.	მას'შტ.	თარიღი
შეამოწმა	თ.კლდიაშვილი			მ 1:100	2019

VII სართულის გეგმა 21.60 ნიშნულზე მ.1:100

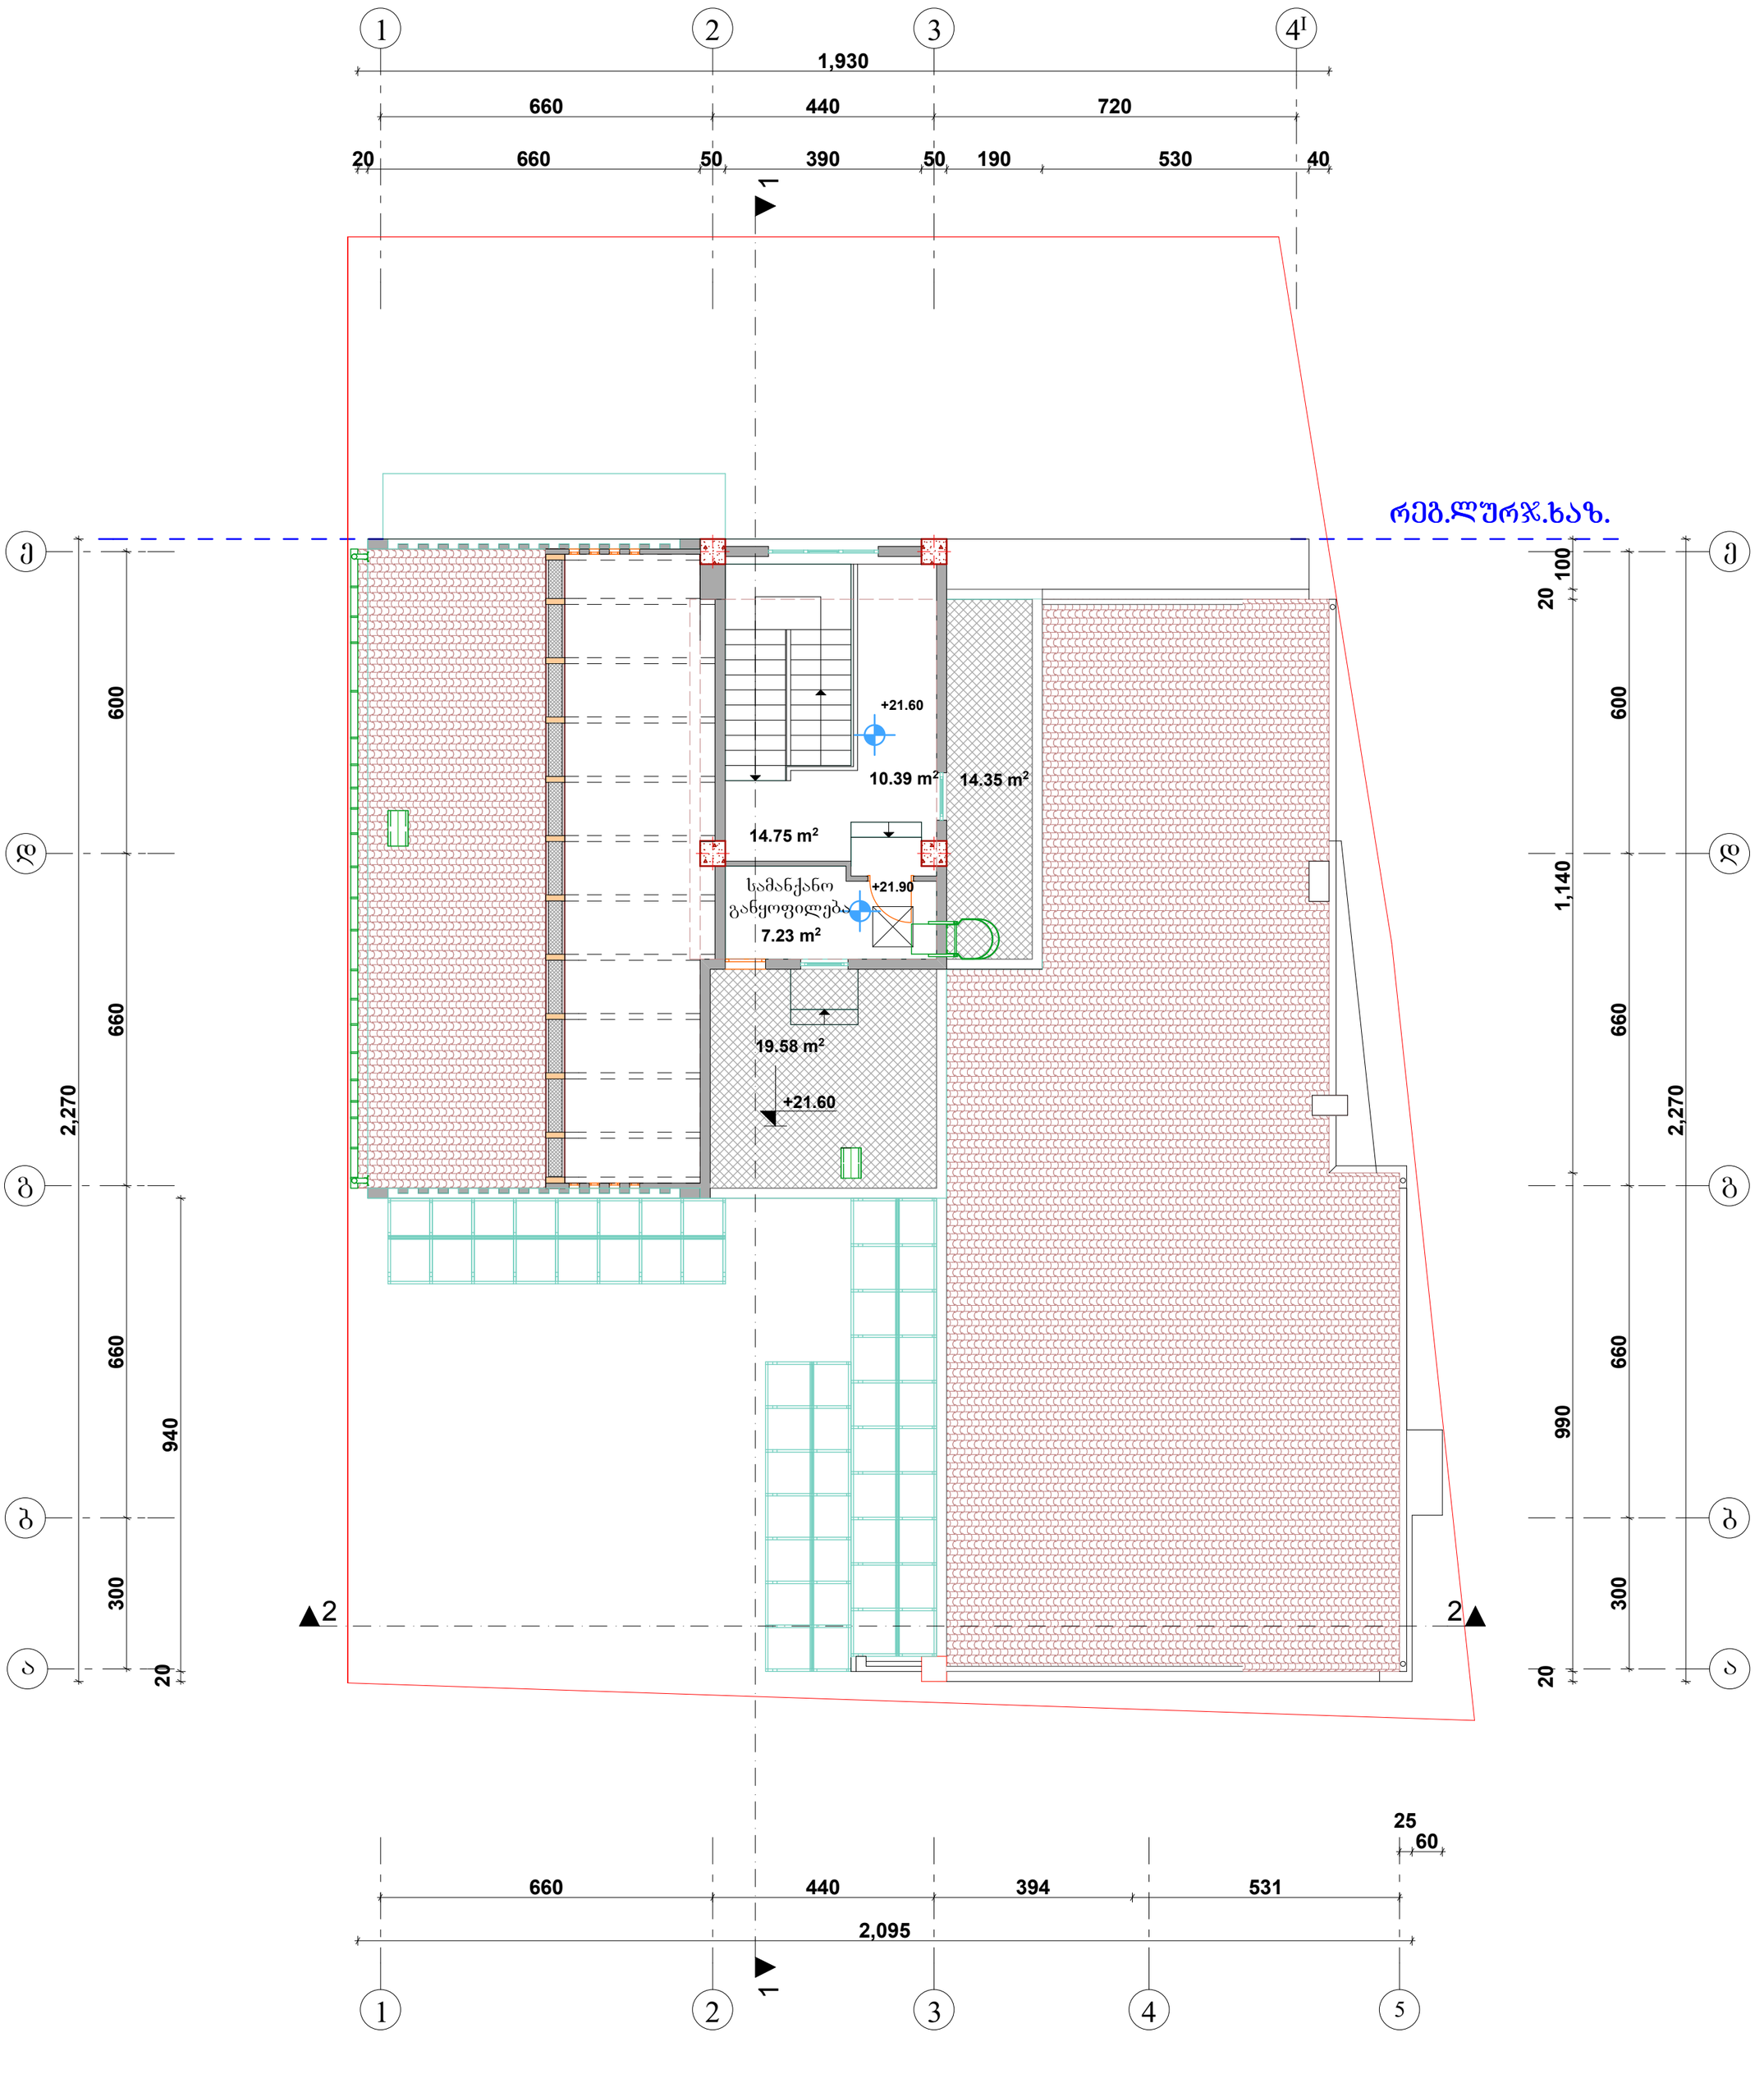

შ.პ.ს „ კეი ენდ კეი "			შერეული ფუნქციის შენობა (მუსიკალური სტუდია, საოფისე და კომერციული ფართები) ქობილისშიქვთარაძის ქ№122 საშუალო სკოლის მიმდებარედ, ნაკვ№40/124 (კორექტირება)		
დირექტორი	ვ.კლდიაშვილი		არქიტექტურული ნაწილი კორექტირება	ფურც.	ფურც-ბი
არ.მთ.არქიტ.	თ.კლდიაშვილი			ა-8	
შეასრულა	ზ.კლდიაშვილი		VII სართულის გეგმა 21.60 ნიშ.	მასშტ.	თარიღი
შეამოწმა	თ.კლდიაშვილი			მ 1:100	2019


