I სართულის გეგმა 0.00 ნიშნულზე

ტექნიკურ-ეკონომიკური მაჩვენებლები

მიწის ნაკვეთის ფართი - 1220.0 მ²

საერთო ფართი - 435.8 მ²

მათ შორის:


კომერციული ფართი №1 - 158.6 მ²

კომერციული ფართი №2 - 233.8 მ²

სადარბაზო ფართი - 43.4 მ²

ინტენსივობის ფართი (კ2) - 467.8 მ²

სამშენებლო მოცულობა - 2806.0 მ³

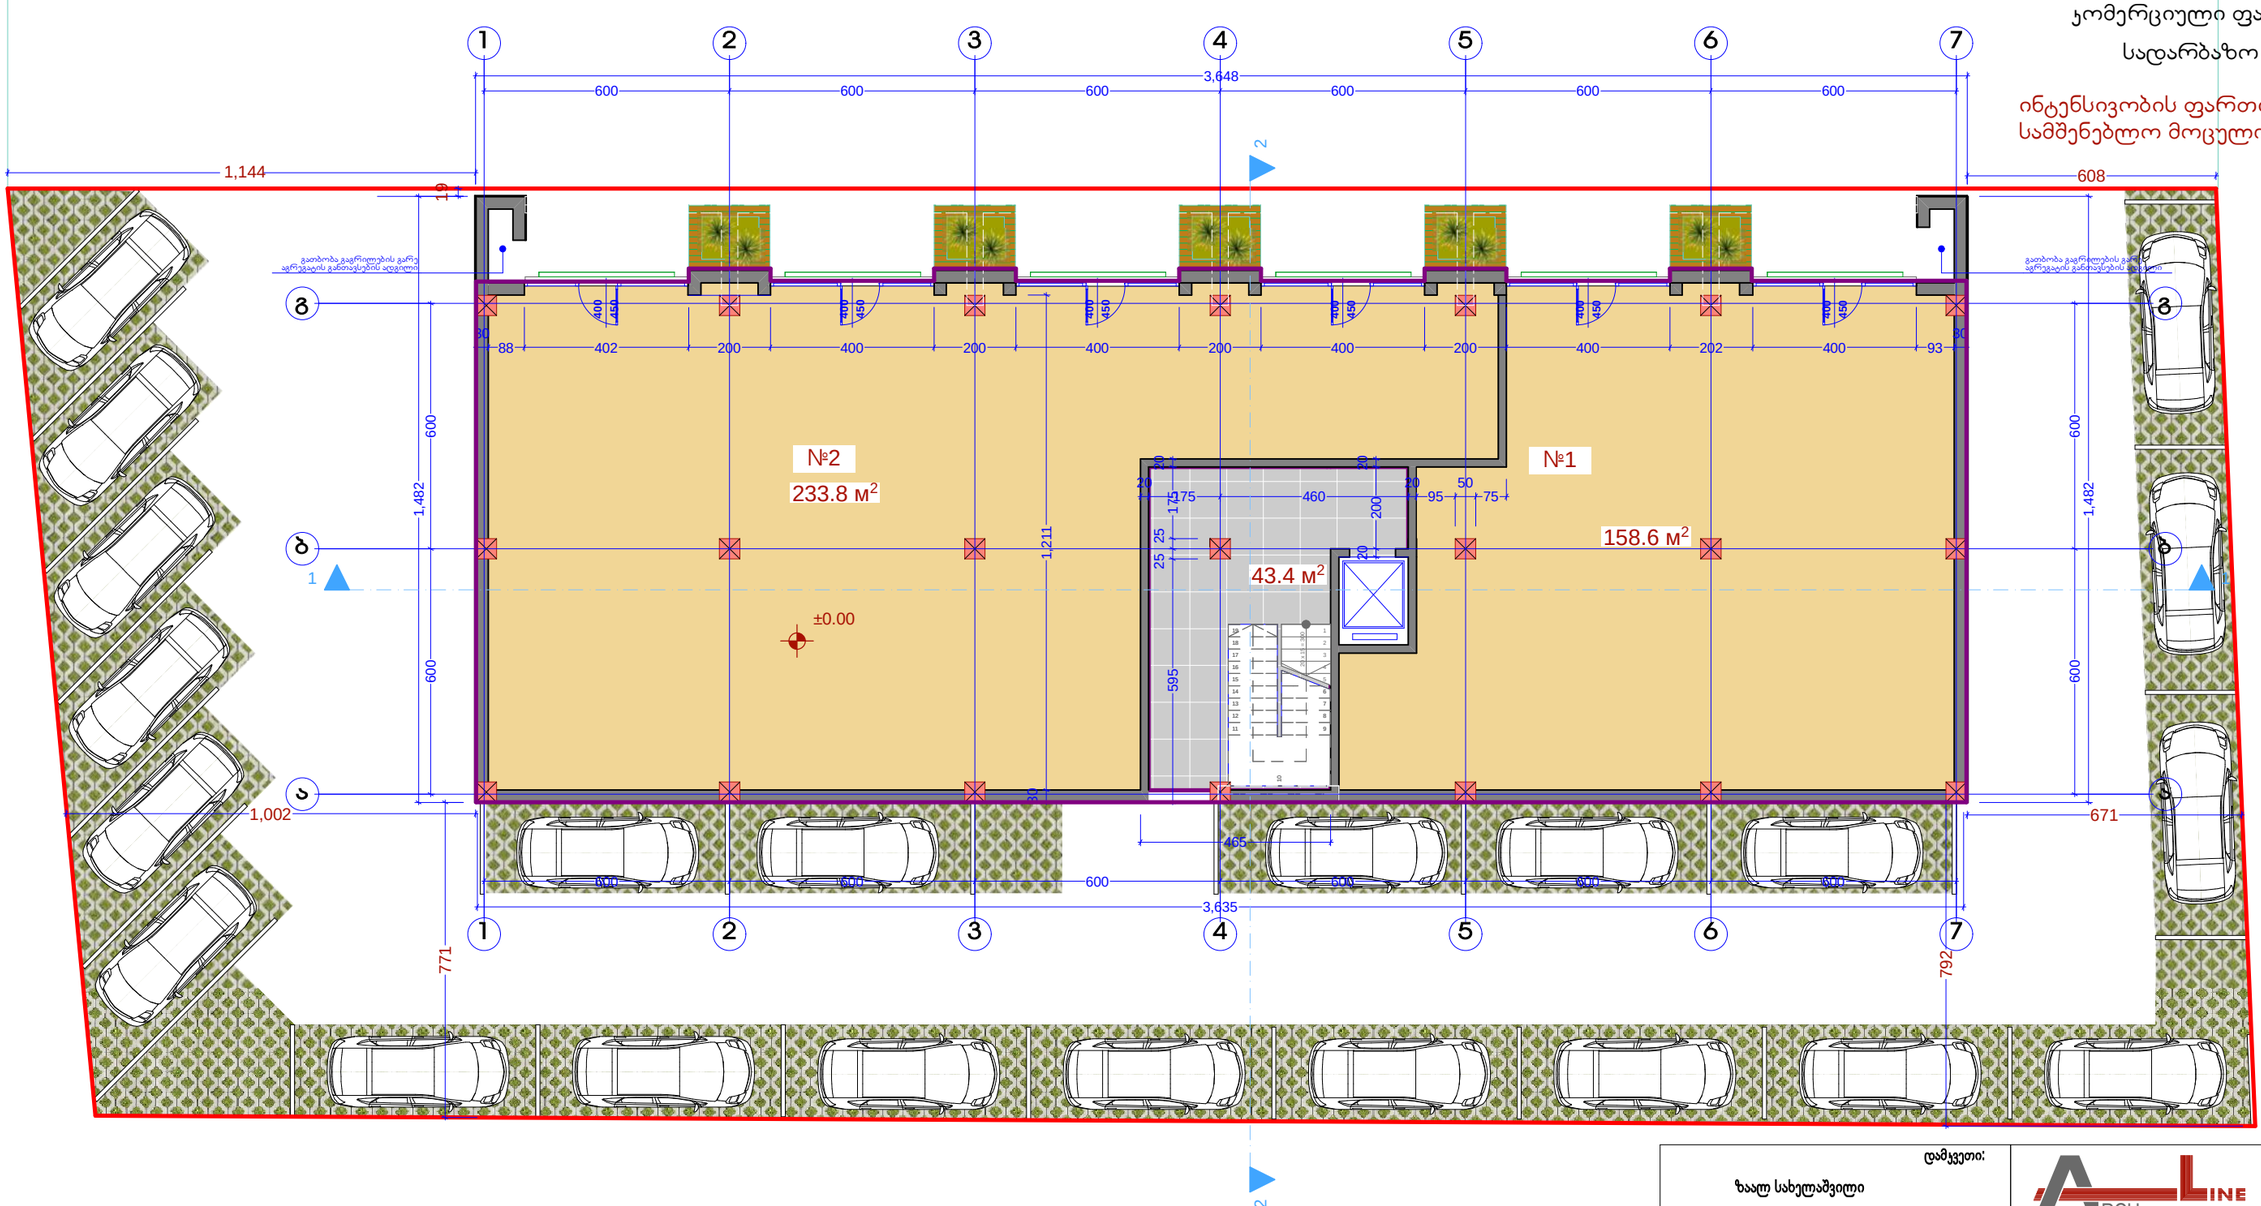


დამკვეთი: ზაალ სახელაშვილი	შემსრულებელი: შ.პ.ს. "არქ ლაინი" L.T.D. "ARCH LINE"			
არქიტექტურული ნაწილი	დირექტორი		დ. გოქსაძე	
მრავალბინიანი საცხოვრებელი სახლის პროექტი ქ.ბათუმი გლდანის VIII მ/რ-ში	არქიტექტორი		დ.გოქსაძე	
	არქიტექტორი		ბ. დავითური	
I სართულის გეგმა	სტადია	მასშტაბი	ფურცელი	ფორმატი
	m.p.	1:150	5	A-2


II (არასრული) სართულის გეგმა 6.00 ნიშნულზე

ტექნიკურ-ეკონომიკური მაჩვენებლები

მიწის ნაკვეთის ფართი -	1220.0 მ²
საერთო ფართი -	510.8 მ²
მათ შორის:	
დამხმარე ფართი -	302.5 მ²
საზაფხულო ფართი -	171.2 მ²
სადარბაზო ფართი -	27.9 მ²
ინტენსივობის ფართი (კ2) -	0.0 მ²
სამშენებლო მოცულობა -	1205.5 მ³

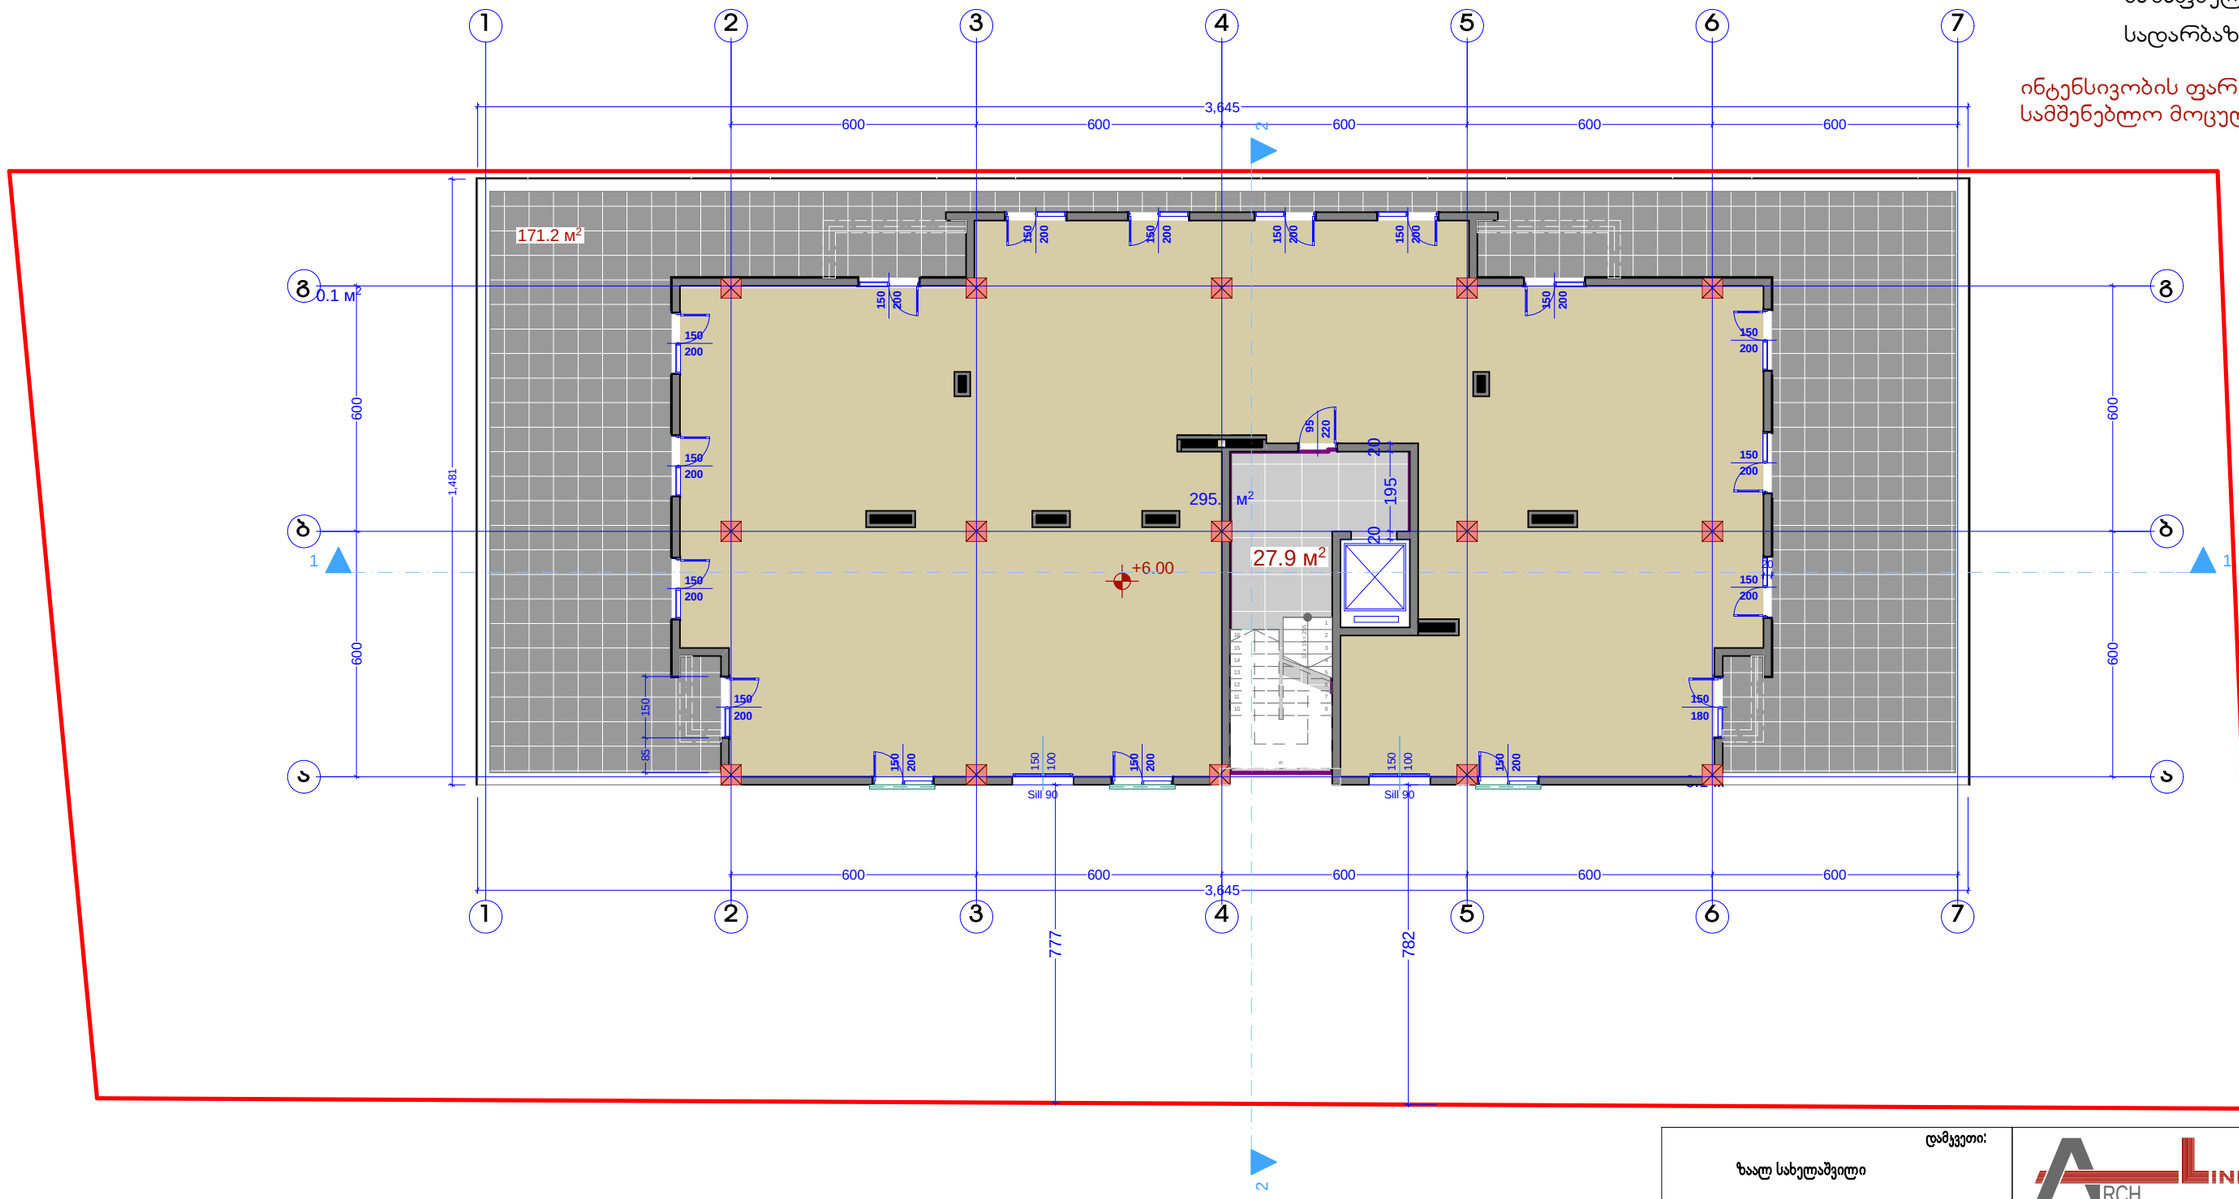

დამკვეთი: ზაალ სახელაშვილი	შემსრულებელი: შ.პ.ს. "არქ ლაინი" L.T.D. "ARCH LINE"			
არქიტექტურული ნაწილი	დირექტორი		დ. გოქსაძე	
მრავალბინიანი საცხოვრებელი სახლის პროექტი ქალაქ თბილისში გლდანის VIII მ/რ-ში	არქიტექტორი		დ.გოქსაძე	
	არქიტექტორი		ბ. დავითური	
II სართულის გეგმა	სტადია	მასშტაბი	ფურცელი	ფორმატი
	m.p.	1:150	5	A-2

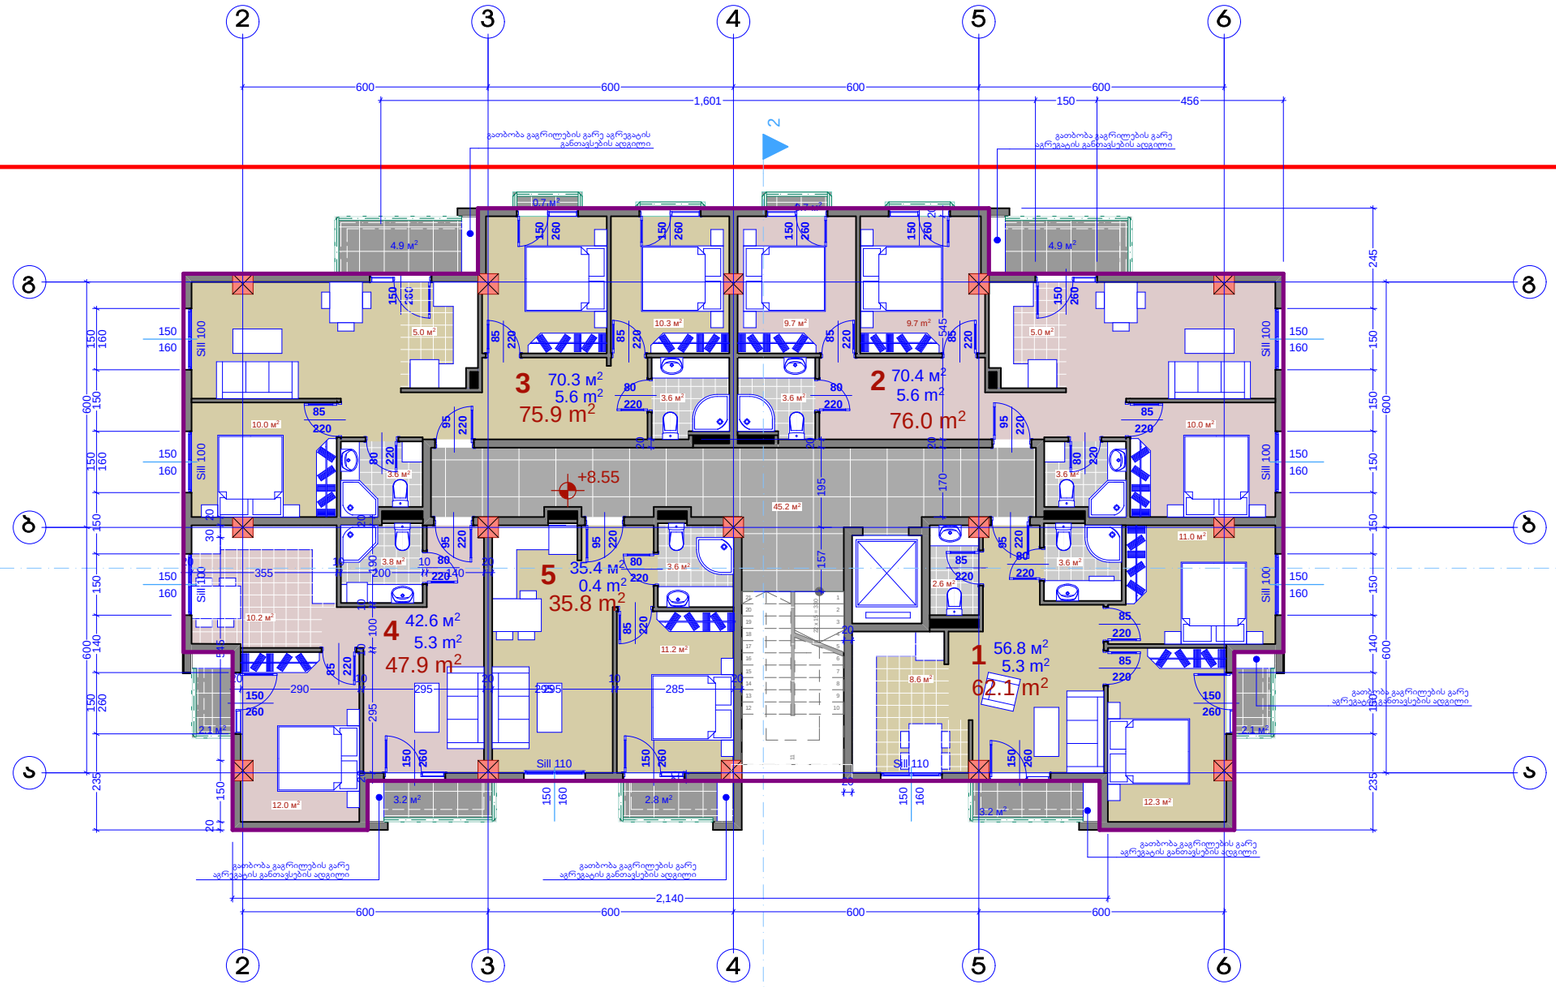


III სართულის გეგმა +8.55 ნიშნულზე

ტექნიკურ-ეკონომიკური მაჩვენებლები

მიწის ნაკვეთის ფართი -	1220.0 მ²
საერთო ფართი -	345.3 მ²
მათ შორის:	
საცხოვრებელი ფართი №1 -	56.8 მ²
საცხოვრებელი ფართი №2 -	70.4 მ²
საცხოვრებელი ფართი №3 -	70.3 მ²
საცხოვრებელი ფართი №4 -	42.6 მ²
საცხოვრებელი ფართი №5 -	35.4 მ²
საზაფხულო ფართი -	24.6 მ²
სადარბაზო ფართი -	45.2 მ²

ინტენსივობის ფართი (კ2) -	354.0 მ²
სამშენებლო მოცულობა -	1354.3 მ³

დამკვეთი: ზაალ სახელაშვილი	შემსრულებელი: შ.პ.ს. "არქ ლაინი" L.T.D. "ARCH LINE"			
არქიტექტურული ნაწილი	დირექტორი		დ. გოქსაძე	
მრავალბინიანი საცხოვრებელი სახლის პროექტი ქალაქ თბილისში გლდანის VIII მ/რ-ში	არქიტექტორი		დ.გოქსაძე	
	არქიტექტორი		ბ. დავითური	
III სართულის გეგმა	სტადია	მასშტაბი	ფურცელი	ფორმატი
	m.p.	1:150	5	A-2

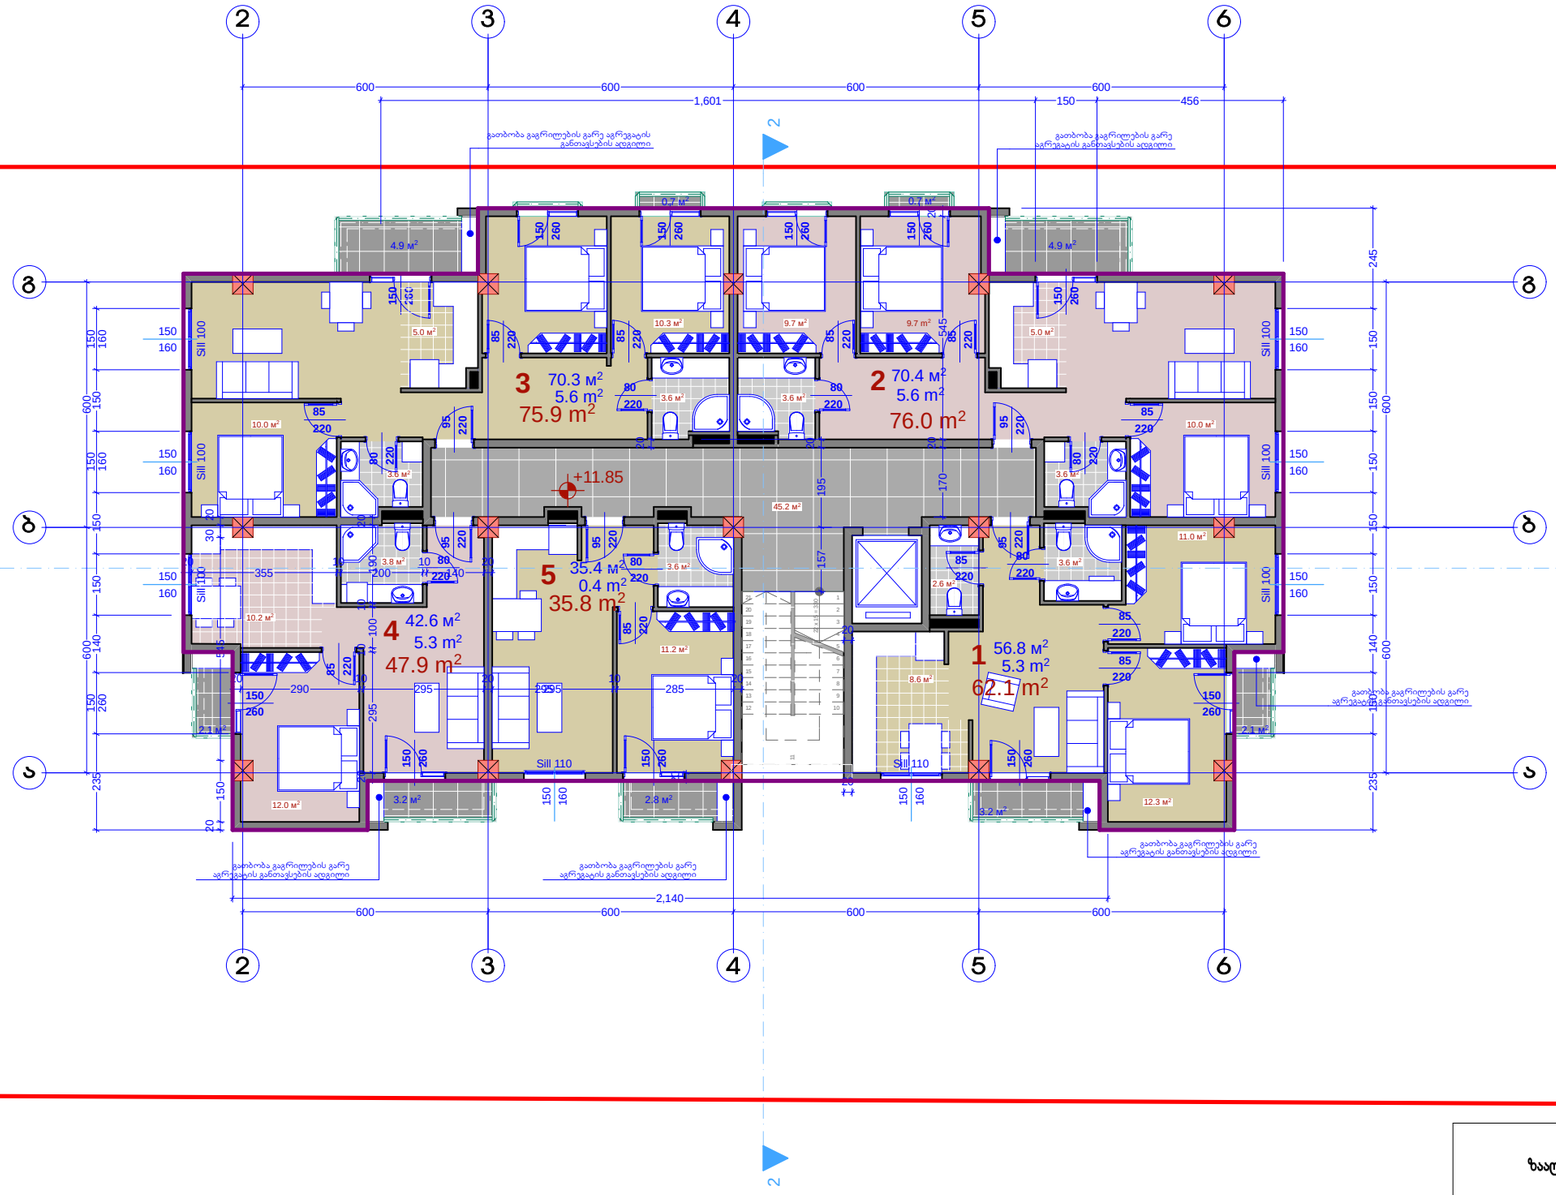


IV სართულის გეგმა +11.85 ნიშნულზე

ტექნიკურ-ეკონომიკური მაჩვენებლები

მიწის ნაკვეთის ფართი -	1220.0 მ²
საერთო ფართი -	345.3 მ²
მათ შორის:	
საცხოვრებელი ფართი №1 -	56.8 მ²
საცხოვრებელი ფართი №2 -	70.4 მ²
საცხოვრებელი ფართი №3 -	70.3 მ²
საცხოვრებელი ფართი №4 -	42.6 მ²
საცხოვრებელი ფართი №5 -	35.4 მ²
საზაფხულო ფართი -	24.6 მ²
სადარბაზო ფართი -	45.2 მ²

ინტენსივობის ფართი (კ2) -	354.0 მ²
სამშენებლო მოცულობა -	1354.3 მ³

დამკვეთი: ზაალ სახელაშვილი	შემსრულებელი: შ.პ.ს. "არქ ლაინი" L.T.D. "ARCH LINE"			
არქიტექტურული ნაწილი	დირექტორი		დ. გოქსაძე	
მრავალბინიანი საცხოვრებელი სახლის პროექტი ქალაქ თბილისში გლდანის VIII მ/რ-ში	არქიტექტორი		დ.გოქსაძე	
	არქიტექტორი		ბ. დავითური	
III სართულის გეგმა	სტადია	მასშტაბი	ფურცელი	ფორმატი
	m.p.	1:150	5	A-2

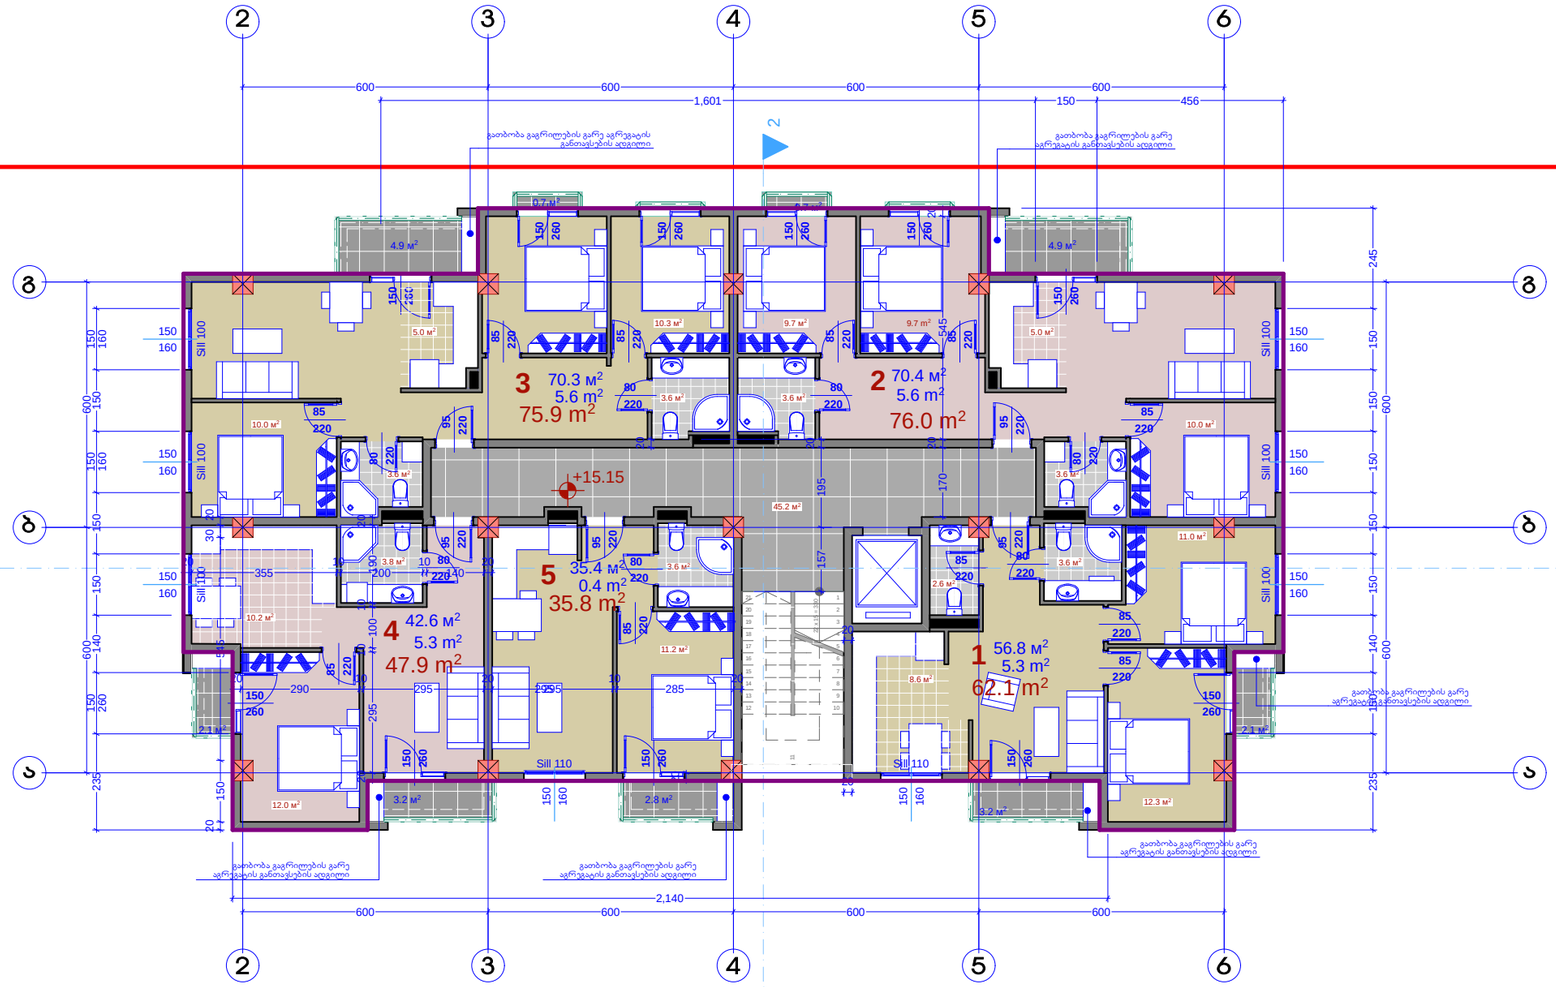


V სართულის გეგმა +15.15 ნიშნულზე

ტექნიკურ-ეკონომიკური მაჩვენებლები

მიწის ნაკვეთის ფართი -	1220.0 მ²
საერთო ფართი -	345.3 მ²
მათ შორის:	
საცხოვრებელი ფართი №1 -	56.8 მ²
საცხოვრებელი ფართი №2 -	70.4 მ²
საცხოვრებელი ფართი №3 -	70.3 მ²
საცხოვრებელი ფართი №4 -	42.6 მ²
საცხოვრებელი ფართი №5 -	35.4 მ²
საზაფხულო ფართი -	24.6 მ²
სადარბაზო ფართი -	45.2 მ²

ინტენსივობის ფართი (კ2) -	354.0 მ²
სამშენებლო მოცულობა -	1354.3 მ³

დამკვეთი: ზაალ სახელაშვილი	შემსრულებელი: შ.პ.ს. "არქ ლაინი" L.T.D. "ARCH LINE"			
არქიტექტურული ნაწილი	დირექტორი		დ. გოქსაძე	
მრავალბინიანი საცხოვრებელი სახლის პროექტი ქალაქ თბილისში გლდანის VIII მ/რ-ში	არქიტექტორი		დ.გოქსაძე	
	არქიტექტორი		ბ. დავითური	
III სართულის გეგმა	სტადია	მასშტაბი	ფურცელი	ფორმატი
	m.p.	1:150	5	A-2

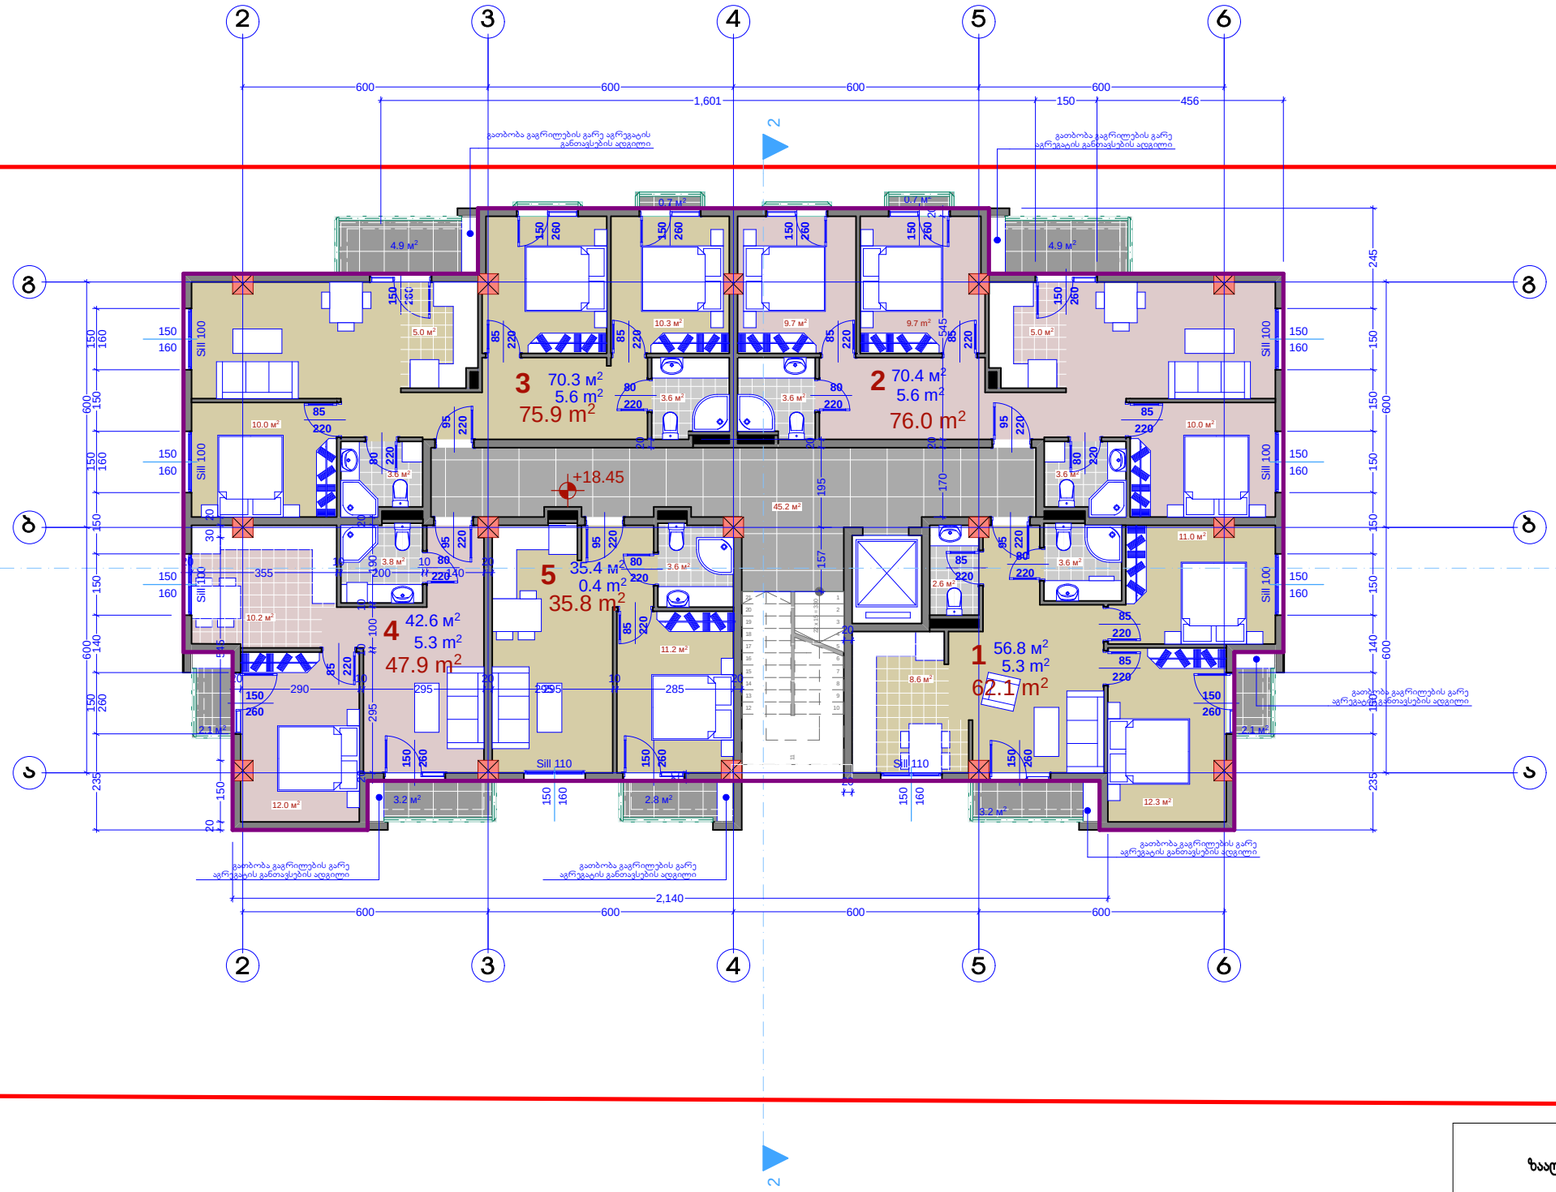


VI სართულის გეგმა 18.45 ნიშნულზე

ტექნიკურ-ეკონომიკური მაჩვენებლები

მიწის ნაკვეთის ფართი -	1220.0 მ²
საერთო ფართი -	345.3 მ²
მათ შორის:	
საცხოვრებელი ფართი №1 -	56.8 მ²
საცხოვრებელი ფართი №2 -	70.4 მ²
საცხოვრებელი ფართი №3 -	70.3 მ²
საცხოვრებელი ფართი №4 -	42.6 მ²
საცხოვრებელი ფართი №5 -	35.4 მ²
საზაფხულო ფართი -	24.6 მ²
სადარბაზო ფართი -	45.2 მ²

ინტენსივობის ფართი (კ2) -	354.0 მ²
სამშენებლო მოცულობა -	1354.3 მ³

დამკვეთი: ზაალ სახელაშვილი	შემსრულებელი: შ.პ.ს. "არქ ლაინი" L.T.D. "ARCH LINE"			
არქიტექტურული ნაწილი	დირექტორი		დ. გოქსაძე	
მრავალბინიანი საცხოვრებელი სახლის პროექტი ქალაქ თბილისში გლდანის VIII მ/რ-ში	არქიტექტორი		დ.გოქსაძე	
	არქიტექტორი		ბ. დავითური	
III სართულის გეგმა	სტადია	მასშტაბი	ფურცელი	ფორმატი
	m.p.	1:150	5	A-2

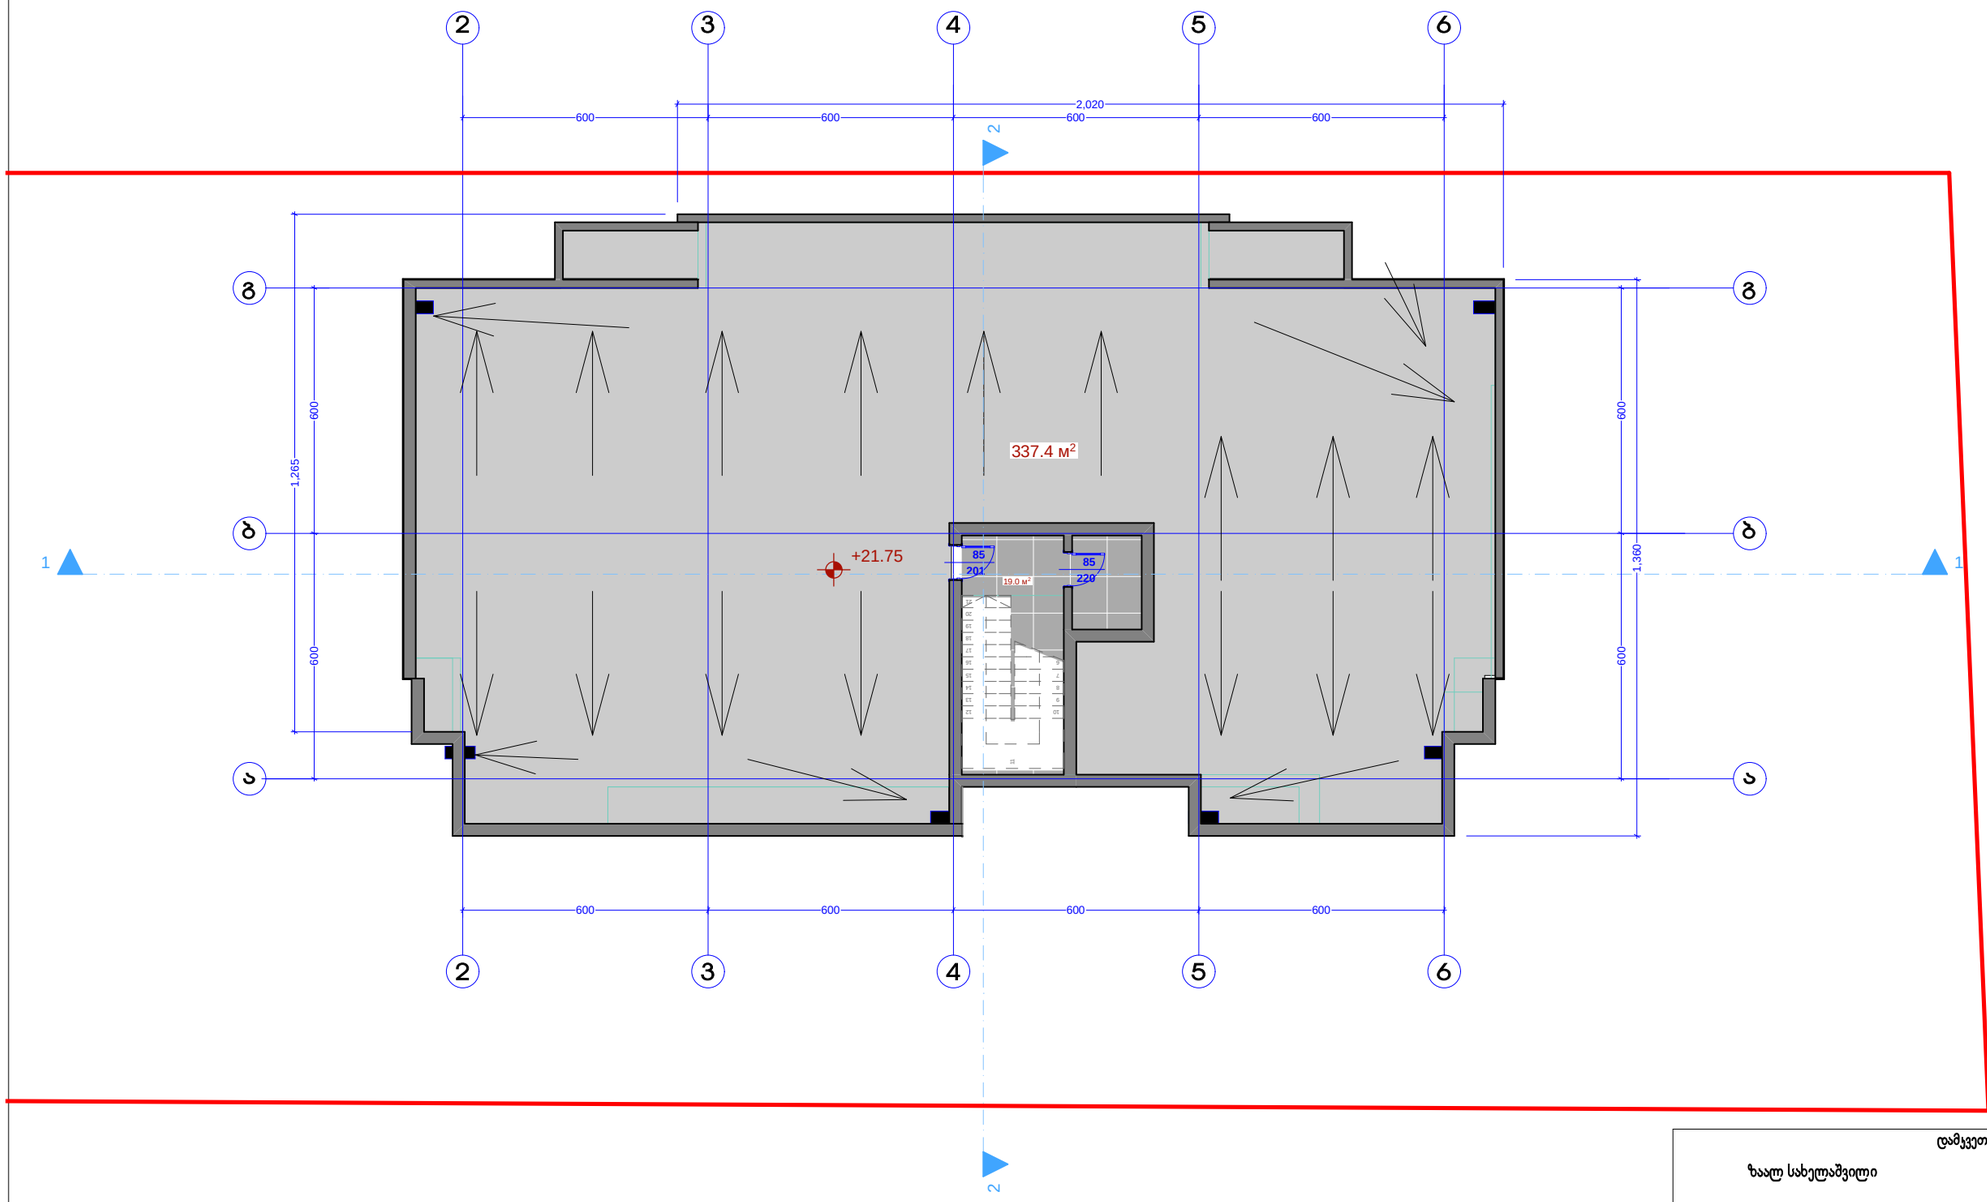


გეგმა 21.75 ნიშნულზე

ტექნიკურ-ეკონომიკური მაჩვენებლები

მიწის ნაკვეთის ფართი -	1220.0 მ²
საერთო ფართი -	356.4 მ²
მათ შორის:	
საზაფხულო ფართი -	337.4 მ²
სადარბაზო ფართი -	19.0 მ²
სამშენებლო მოცულობა -	86.0 მ³

დამკვეთი: ზაალ სახელაშვილი	შემსრულებელი: შ.პ.ს. "არქ ლაინი" L.T.D. "ARCH LINE"		
არქიტექტურული ნაწილი	დირექტორი		დ. გოქსაძე
მრავალბინიანი საცხოვრებელი სახლის პროექტი ქალაქ თბილისში გლდანის VIII მ/რ-ში	არქიტექტორი		დ.გოქსაძე
	არქიტექტორი		ბ. დავითური
გეგმა 21.55 ნიშნულზე	სტადია	მასშტაბი	ფურცელი	ფორმატი
	m.p.	1:150	5	A-2

სახურავის გეგმა

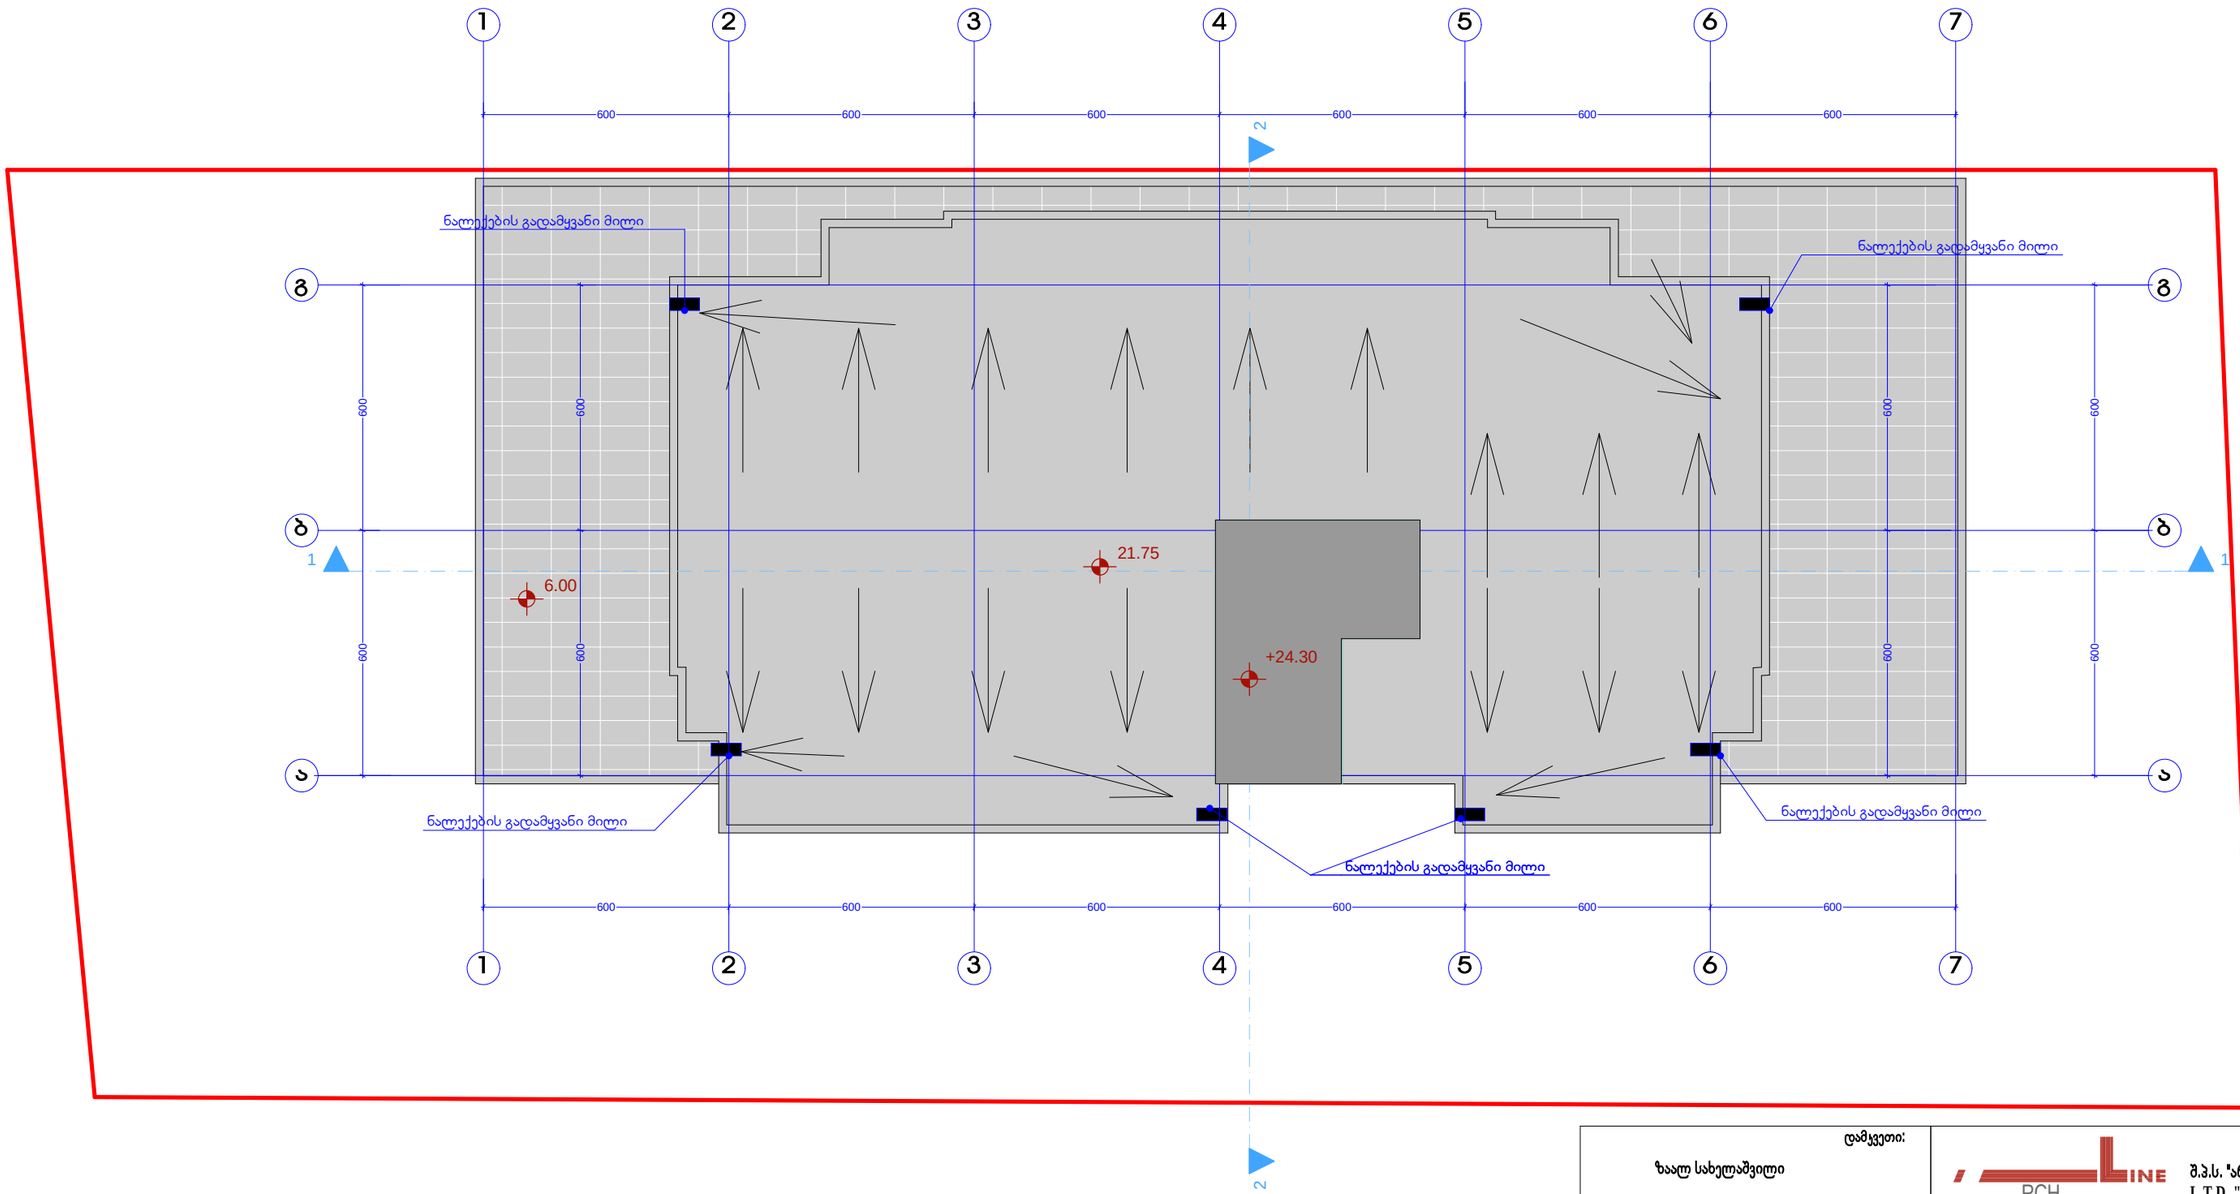

დამკვეთი: ზაალ სახელაშვილი	შემსრულებელი: შ.პ.ს. "არქ ლაინი" L.T.D. "ARCH LINE"			
არქიტექტურული ნაწილი	დირექტორი		დ. გოქსაძე	
მრავალბინიანი საცხოვრებელი სახლის პროექტი ქალაქ თბილისში გლდანის VIII მ/რ-ში	არქიტექტორი		დ.გოქსაძე	
	არქიტექტორი		ბ. დავითური	
სახურავის გეგმა	სტადია	მასშტაბი	ფურცელი	ფორმატი
	m.p.	1:150	5	A-2