

საკადასტრო ხაზი

საკადასტრო ხაზი

ჭრილი 1-1
1-7 ღერძებში

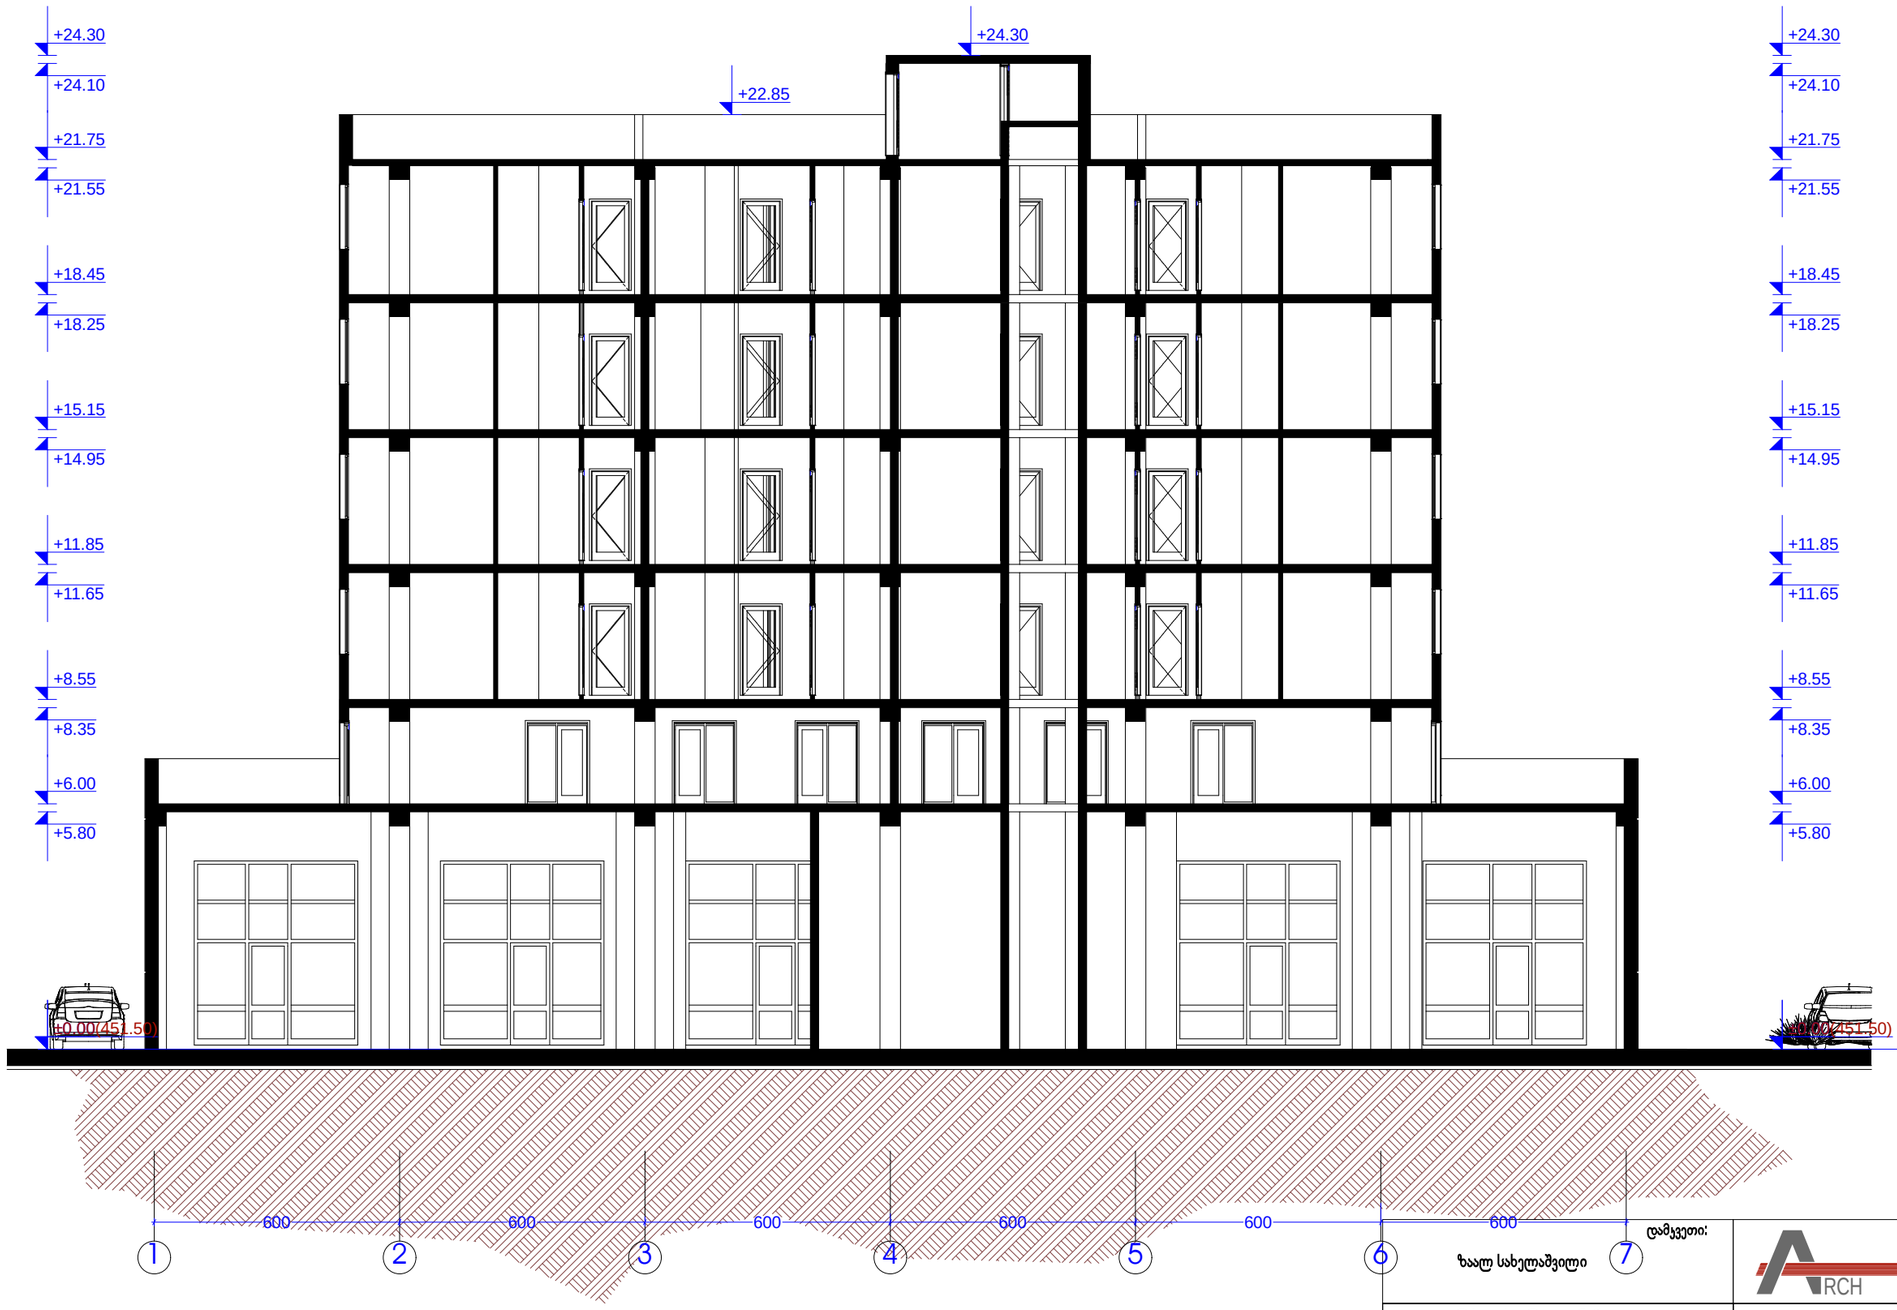

დამკვეთი: ზაალ სახელაშვილი	შემსრულებელი: შ.პ.ს. "არქ ლაინი" L.T.D. "ARCH LINE"			
არქიტექტურული ნაწილი	დირექტორი		დ. გოქსაძე	
მრავალბინიანი საცხოვრებელი სახლის პროექტი ქალაქ თბილისში გლდანის VIII მ/რ-ში	არქიტექტორი		დ.გოქსაძე	
	არქიტექტორი		ბ. დავითური	
ჭრილი 2-2 1-7 ღერძებში	სტადია	მასშტაბი	ფურცელი	ფორმატი
	m.p.	1:150	5	A-2

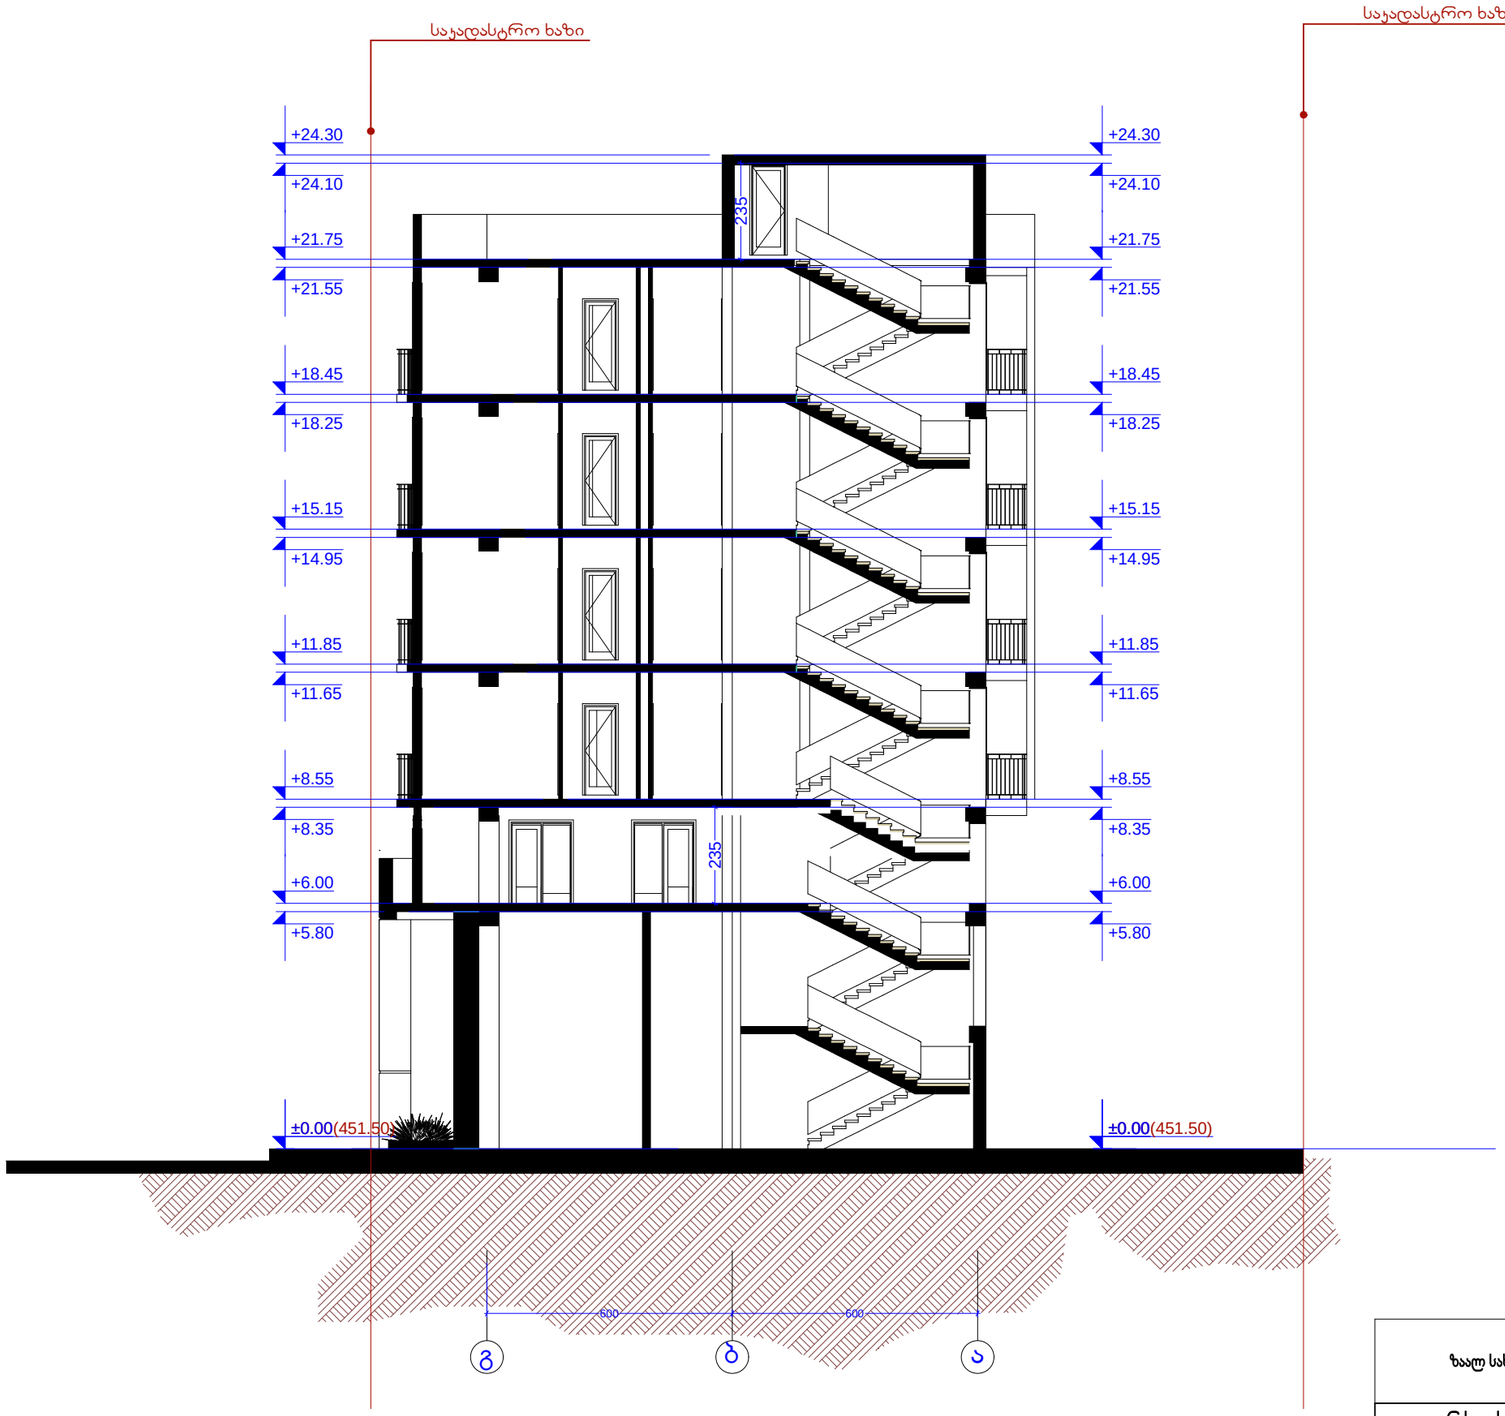

საყრდენი ხაზი

ჭრილი 2-2
გ-ა ღერძებში

დამკვეთი: ზაალ სახელაშვილი	შემსრულებელი: შ.პ.ს. "არქ ლაინი" L.T.D. "ARCH LINE"			
არქიტექტურული ნაწილი	დირექტორი		დ. გოქსაძე	
მრავალბინიანი საცხოვრებელი სახლის პროექტი ქალაქ თბილისში გლდანის VIII მ/რ-ში	არქიტექტორი		დ.გოქსაძე	
	არქიტექტორი		ბ. დავითური	
ჭრილი 1-1 გ-ა ღერძებში	სტადია	მასშტაბი	ფურცელი	ფორმატი
	m.p.	1:150	5	A-2