საბაზისო საზღვარი



საბაზისო საზღვარი

შენიშვნა: სიმაღლის განმსაზღვრელი სხივი მოცემულია დადგენილი ფორმულის მიხედვით: H=L/0.4 სადაც L წარმოადგენს უმოკლეს მანძილს შენობასა და სამეზობლო საზღვარს შორის

შენიშვნა:

შენობის კიდიდან საკადასტრო საზღვართან მიზმის მანძილები


8.61

მისამართი:	ქალაძი თბილისი, ქუჩა კრწანისი, №15	
	გვარი	ხელმოწერა
დამკვეთი:	გ. თედორაძე	
არქიტექტორი:	თ. ჩინჩალაძე	
თანაავტორი:	გ. ცქიფურიშვილი	

ნახაზის დასახელება

ჭრილი 1-1

მასშტაბი SCALE	თარიღი DATE OF ISSUE 06/2017
1:100	ფორმატი LAYOUT SIZE A2
ფურც. PAGES	სულ ALL

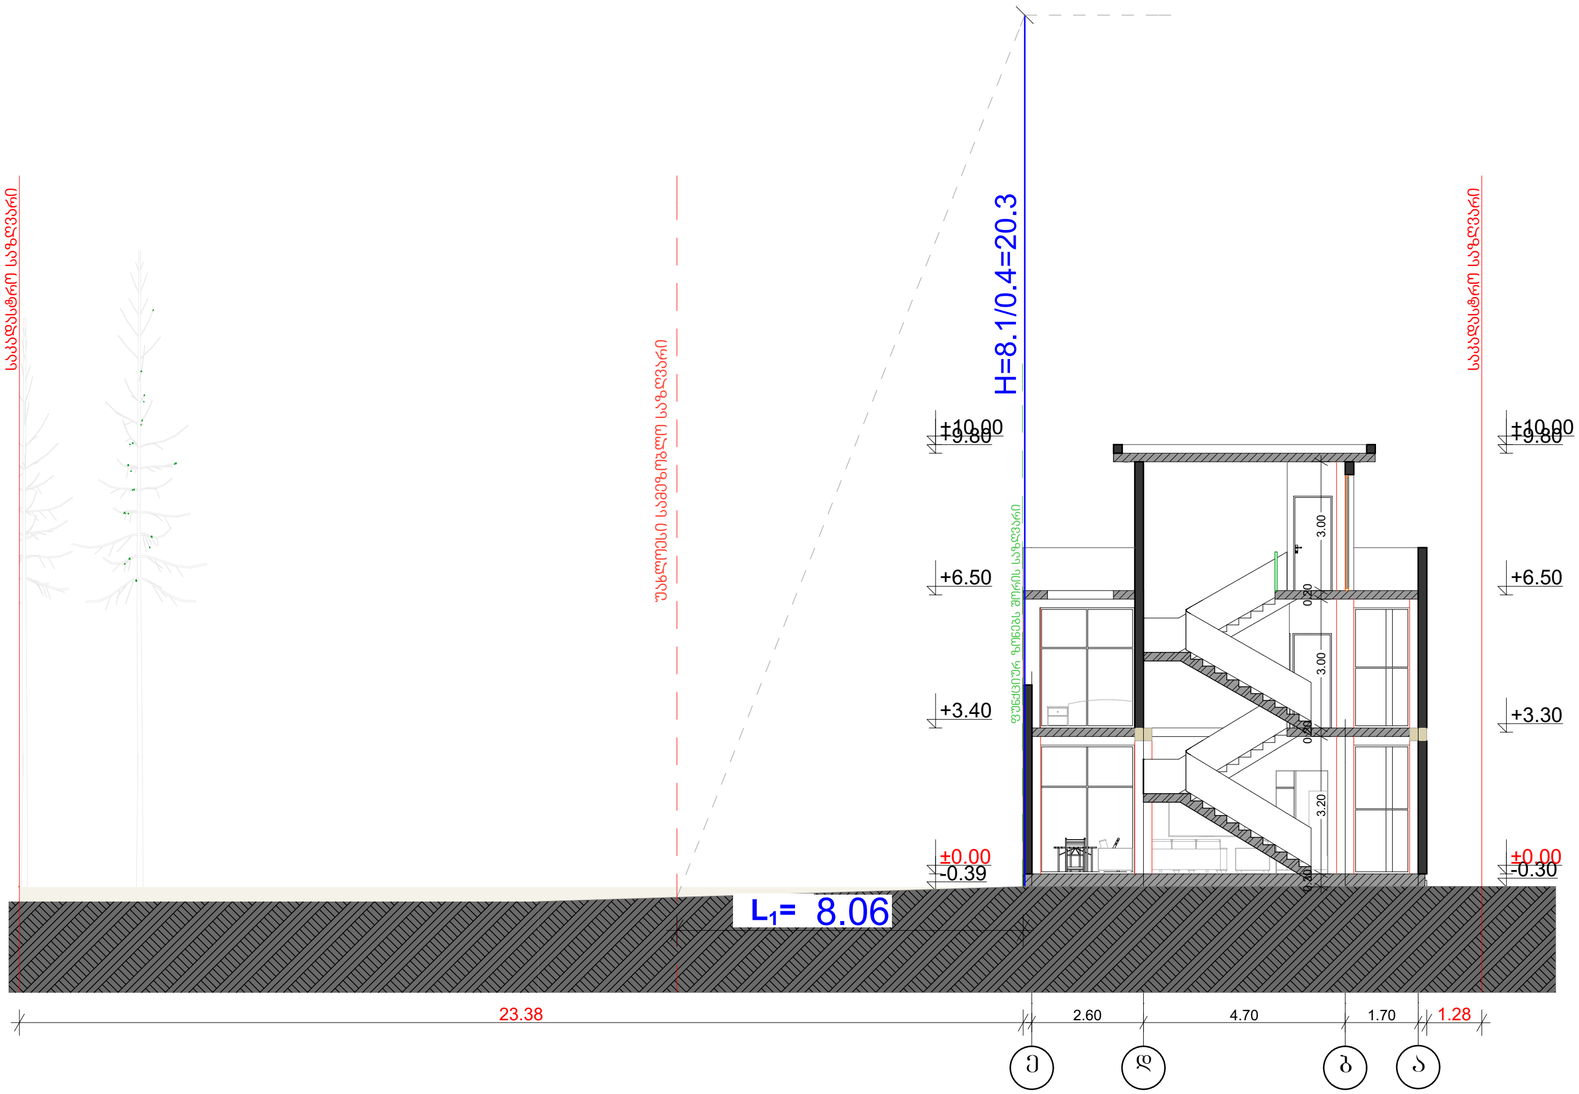

შენიშვნა: სიმაღლის განმსაზღვრელი სხივი მოცემულია დადგენილი ფორმულის მიხედვით: H=L/0.4 სადაც L წარმოადგენს უმოკლეს მანძილს შენობასა და სამეზობლო საზღვარს შორის

შენიშვნა:		
შენობის კიდიდან საკადასტრო საზღვართან მიბმის მანძილები 8.61		
მისამართი:	ქალაქი თბილისი, ჭუჩა კრწანისი, №15	
	გვარი	ხელმოწერა
დამკვეთი:	ლ. ლალიაშვილი	
არქიტექტორი:	თ. ჩინჩალაძე	
თანაავტორი:		
ნახაზის დასახელება		
ჭრილი 2-2		
მასშტაბი SCALE	თარიღი DATE OF ISSUE	03/2019
1:100	ფორმატი LAYOUT SIZE	A2
ფურც. PAGES	სულ ALL	