საქართველო
ქ. თბილისის მერია
სსიპ თბილისის არქიტექტურის სამსახური

ქალაქი თბილისი, მეტროსადგური ახმეტელის ტეატრი, მუხიანისკენ მიმავალ გზაზე,
ნაკვეთი 01/068 994კვ.მ არასასოფლოსამეურნეო დანიშნულების ს/კ №011113001079 მიწის ნაკვეთის ტოპოგრაფიული

გეგმა

სამსახურის უფროსი

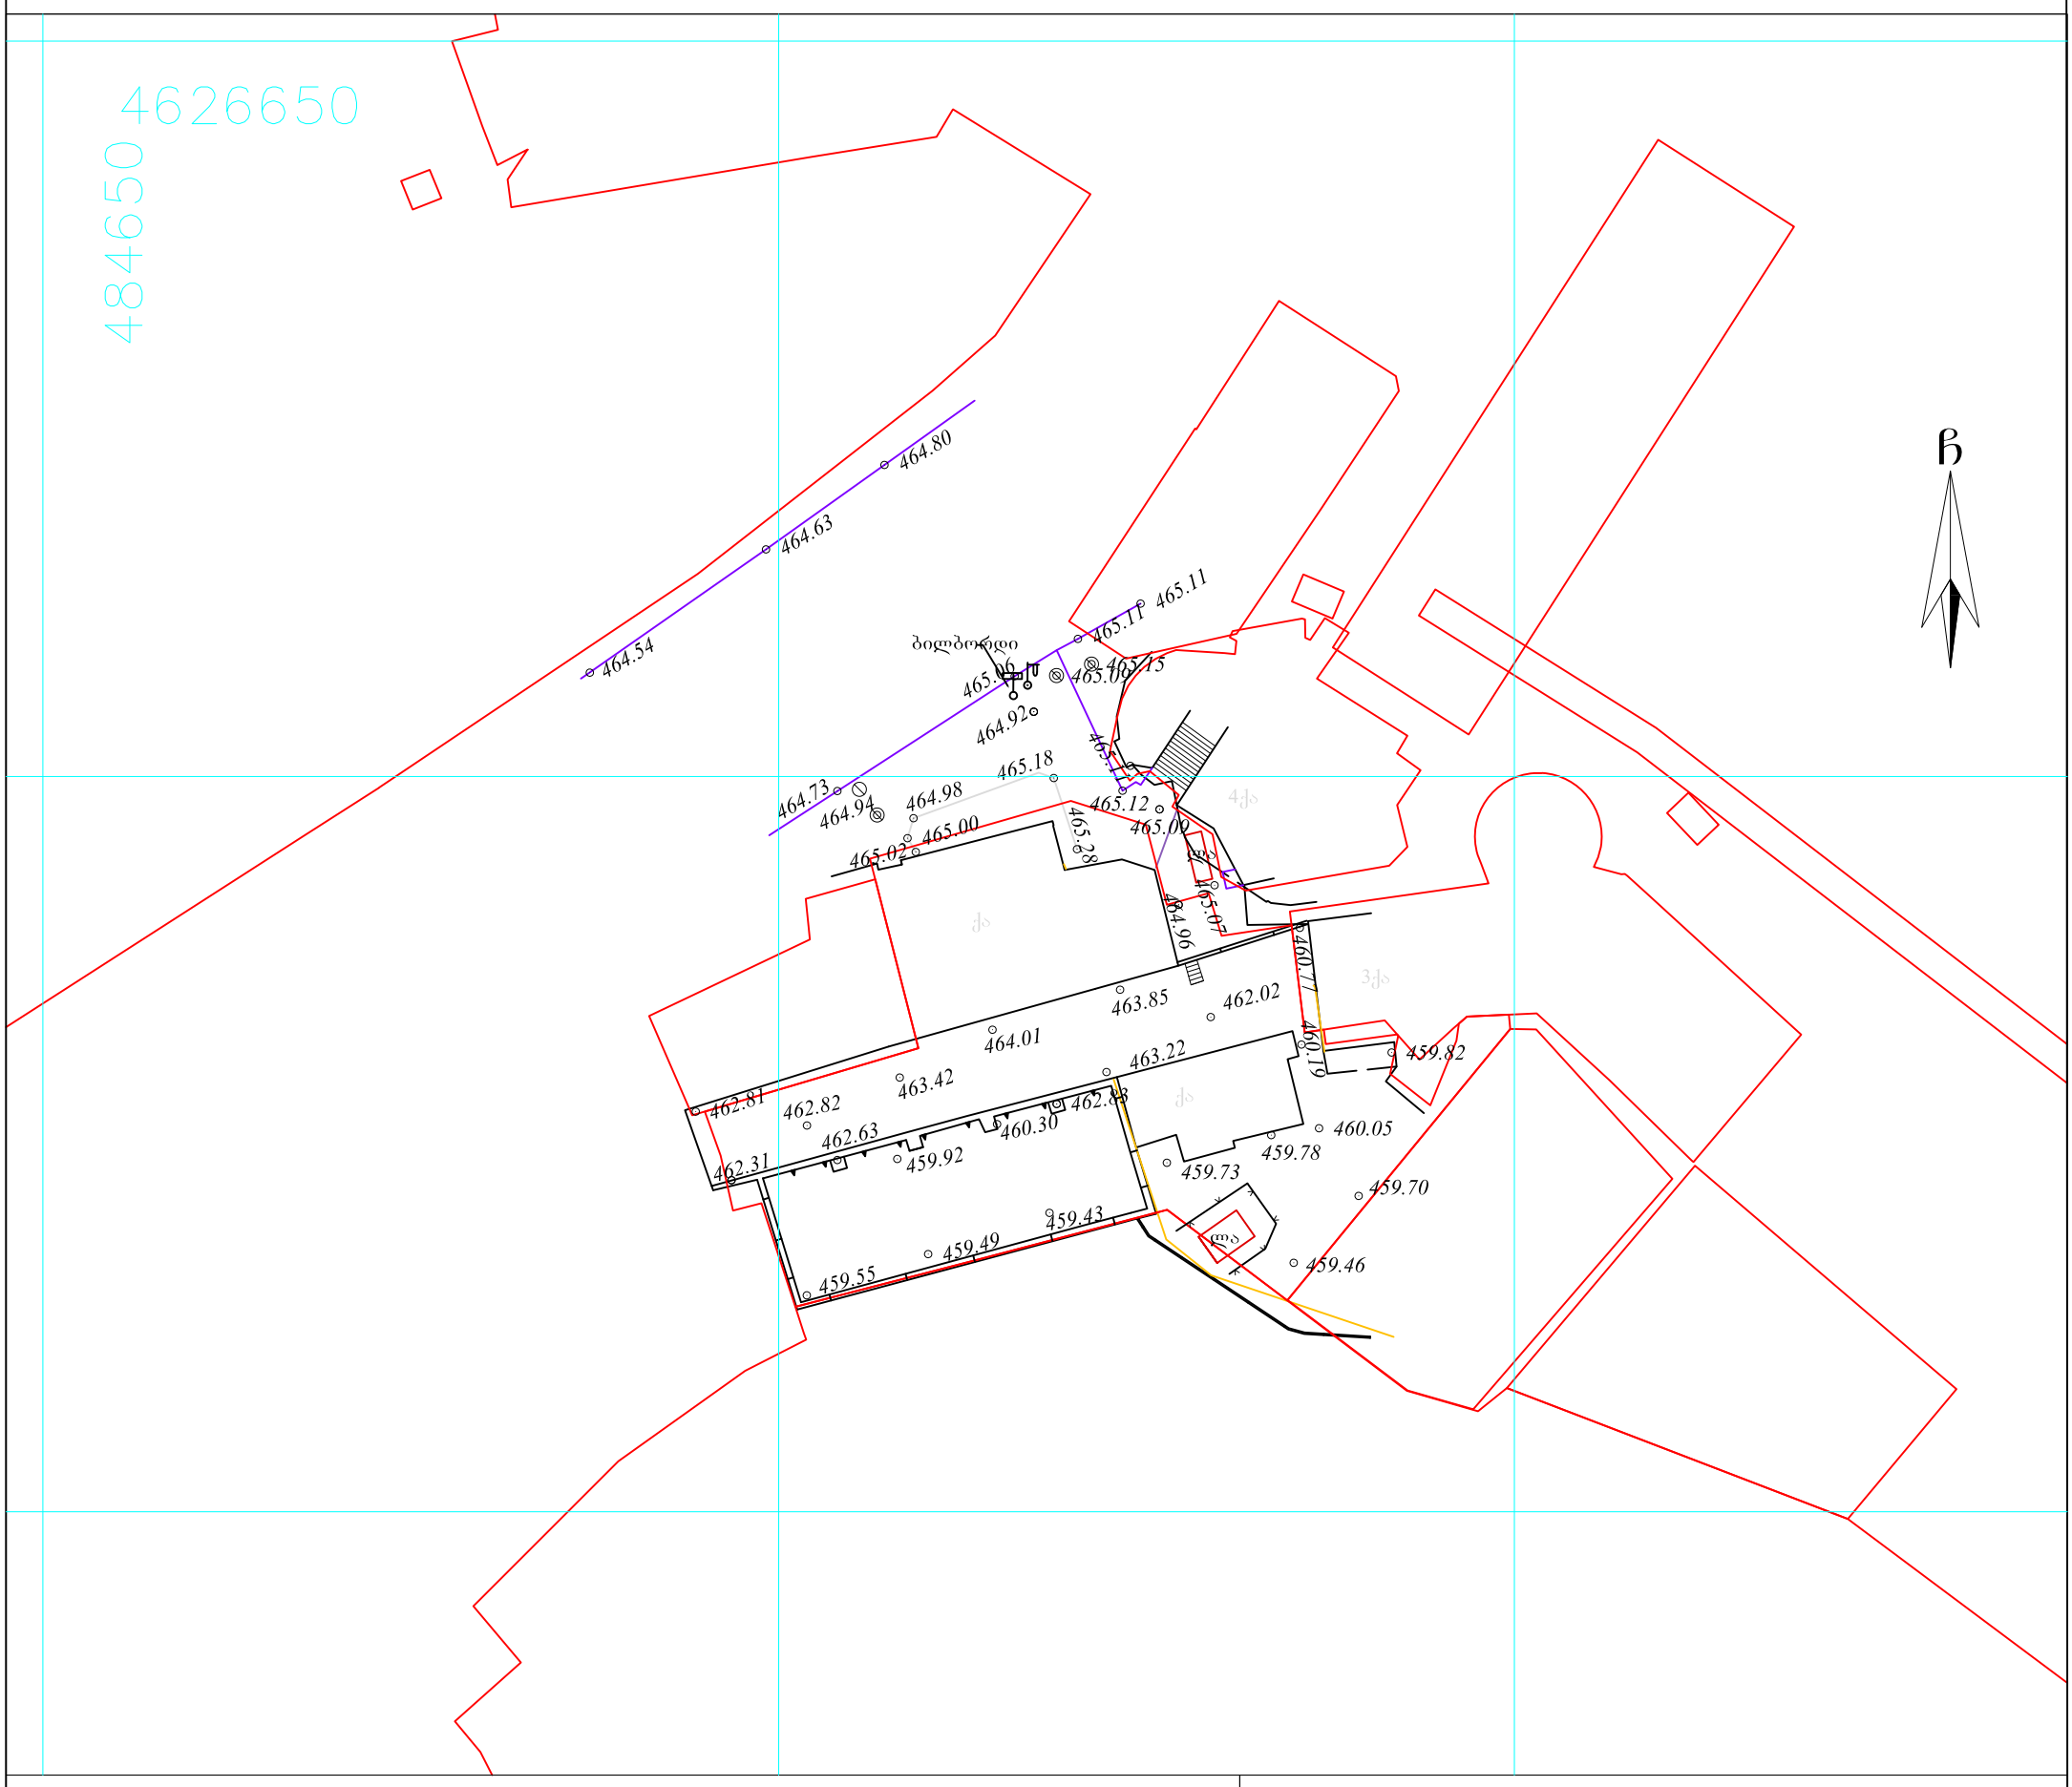

პირობითი აღნიშვნები

WGS 1984-ის კოორდინატთა სისტემის UTM პროექცია

ძს	საცხ. შენობა		ბორდიული		ჭიშკარი
ძა	არასაცხ. შენობა		ხის ღობე		ბეტონი
	ფარდული		ღობე	წყ	წყალგაყვანილობა
	მშენებარე შენობა		ქვის კედელი	გ	გაზი
	სატრანსფორ. ჯიხური		კედელი	კ	კანალიზაცია
	ხეები		ფლატე	სან	სანიაღვრე
	გარე განათება		რკინიგზა	კბ	კავშირგაბმულობა
			სამეთვალყურეო ჭები		ელ. ქსელები
			ელ. გადამცემი ხაზი	თბ	გათბობა

შენიშვნა:1) ნაკვეთის საზღვარი (თუ იგი არის ნახაზზე) მითითებულია დამკვეთის მიერ

2) მიწის სამუშაოების შესრულებისას შეატყობინეთ კომუნიკაციის წარმომადგენლებს

შპს „ბიემჯი გრუპ“
საქართველო, თბილისი, შარტავას ქუჩა 14
მობ: 598 667070; 577 158039

LTD `BMG GROUP~
14 Sartava St. Tbilisi, Georgia

ტექნიკური დირექტორი:		ზ. ბასილაძე
ახომა:		ნ. ჯიქია
დახაზა:		ნ. ჯიქია
დამკვეთი:		შპს მოდერნ ბიზნეს გრუპ
მაშტაბი: 1:500		09.06.2017 წ.

გენგეგმა ტოპოგრაფიაზე

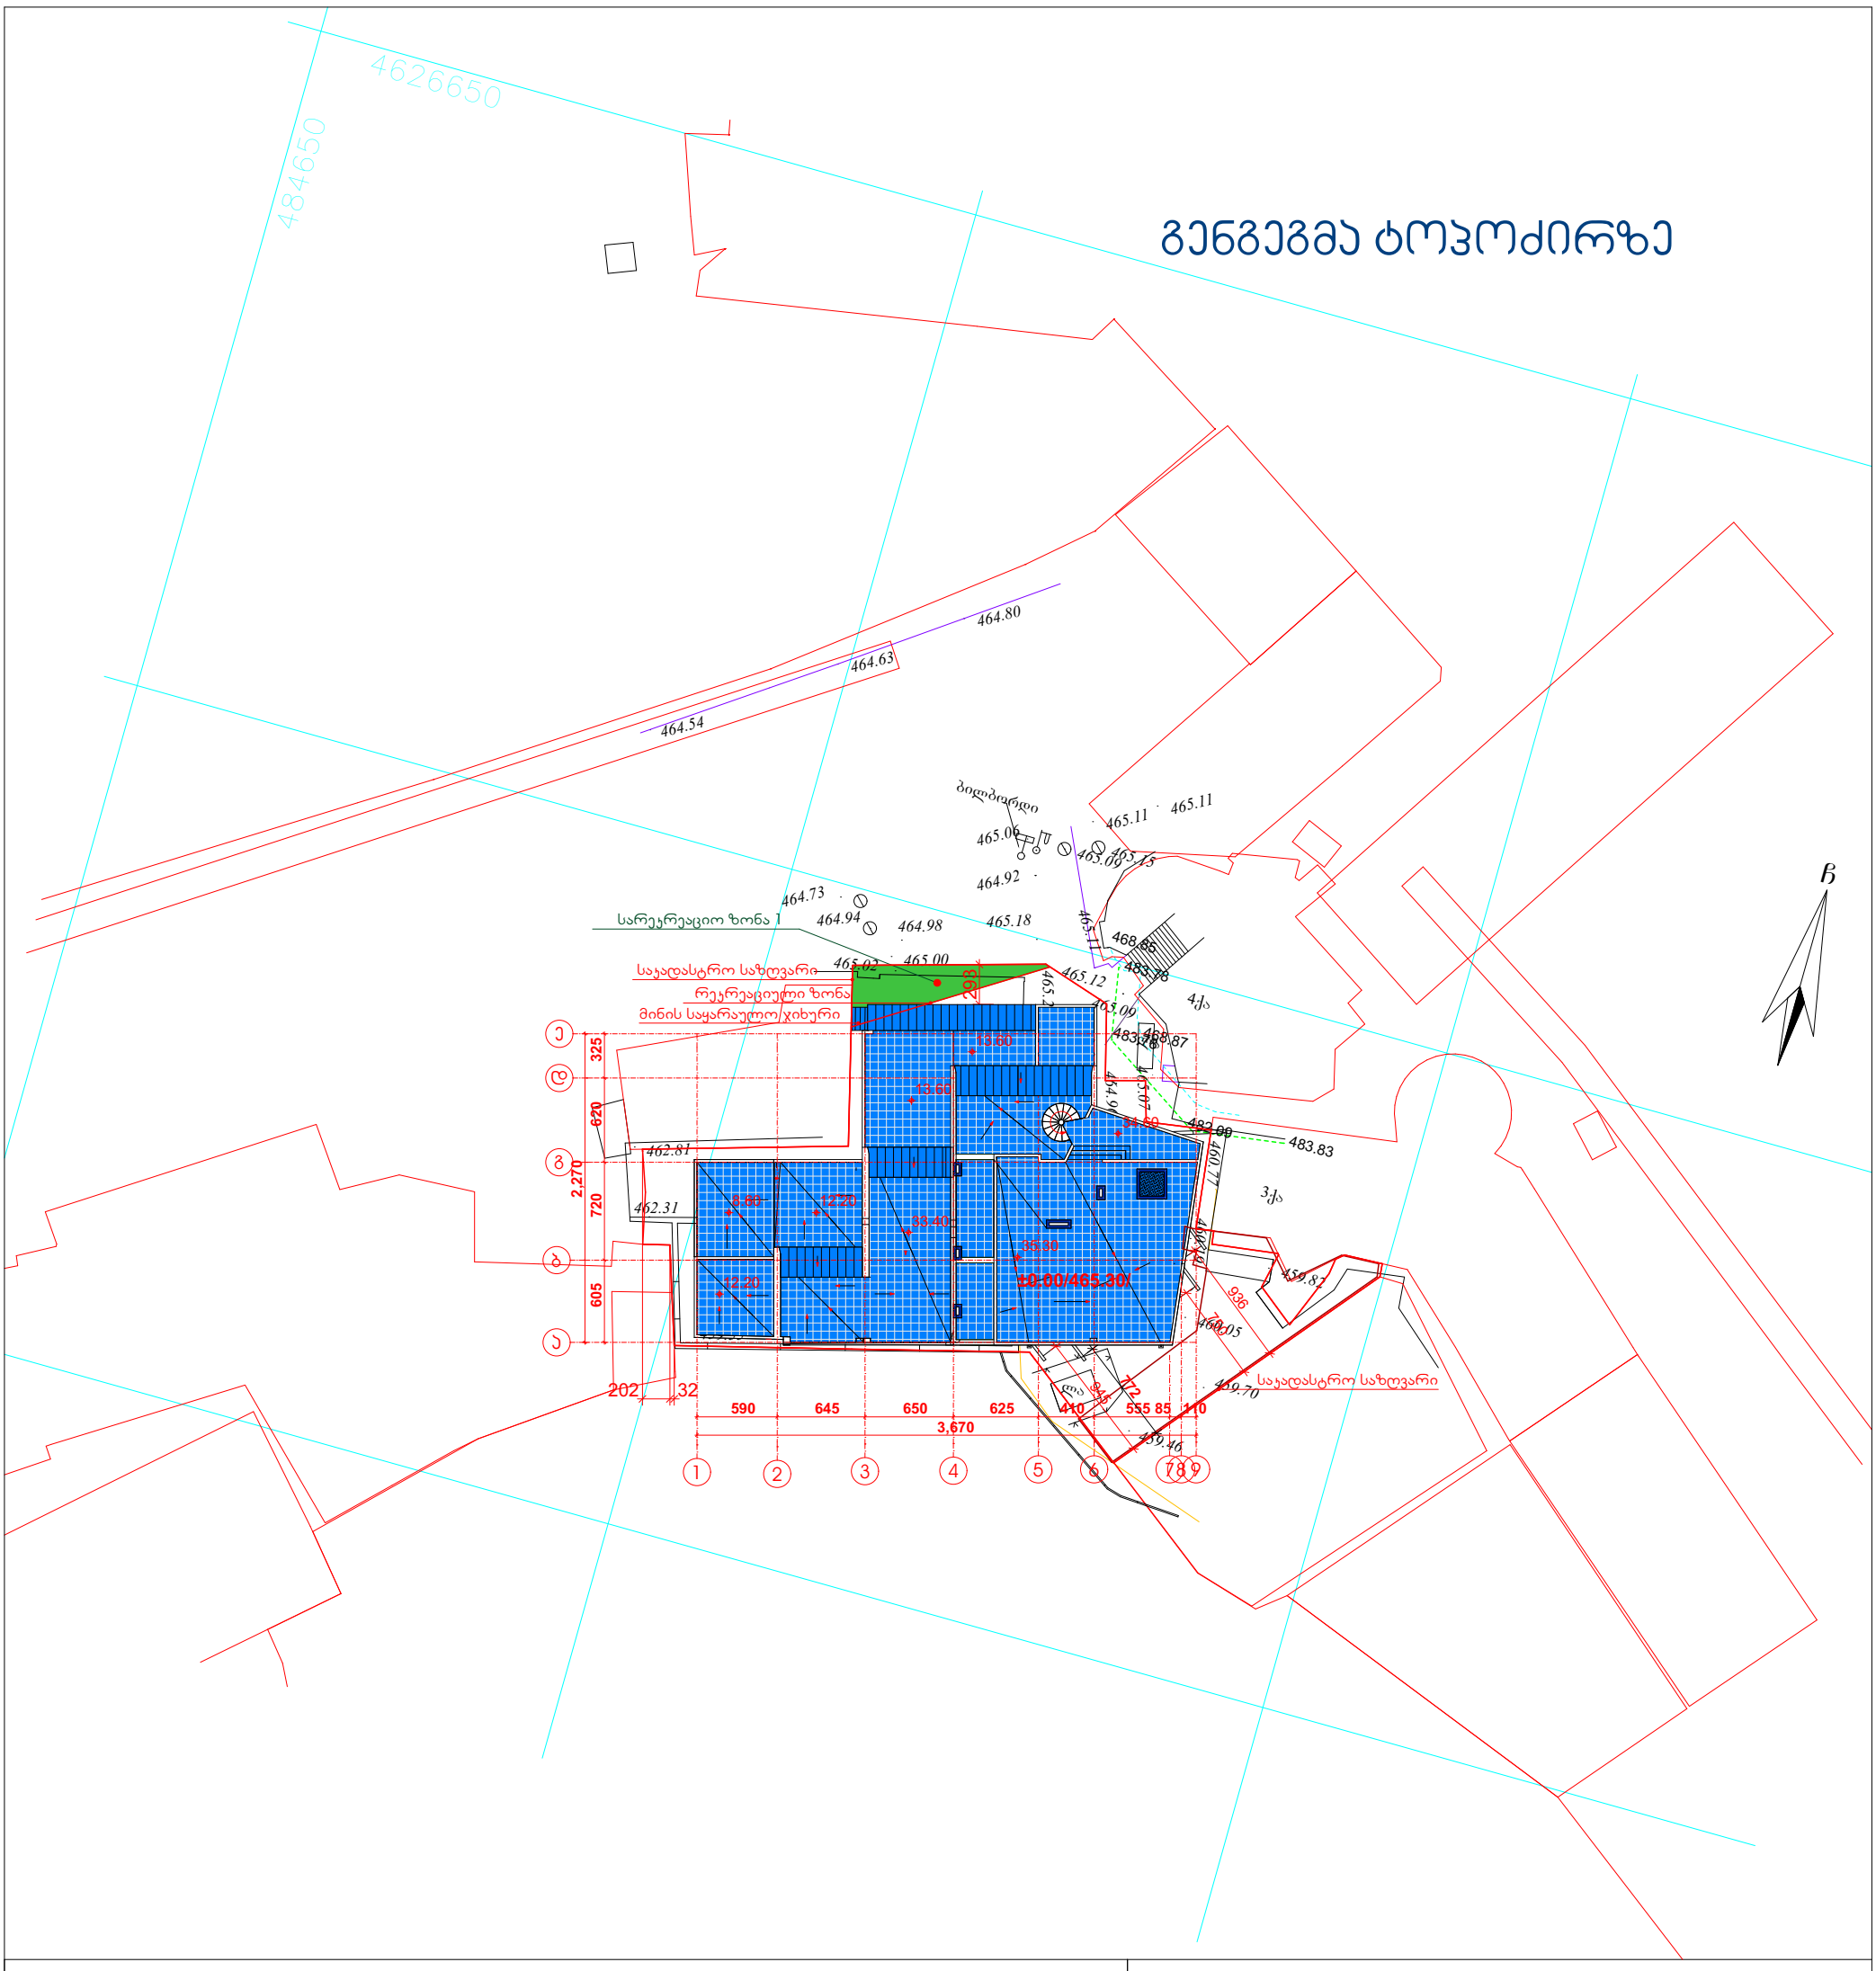

პირობითი აღნიშვნები

WGS 1984 -ის კოორდინატთა სისტემის UTM პროექცია

ძს	საცხ. შენობა		ბორდიული		ჭიშკარი
			ხის ღობე		
ძა	არასაცხ. შენობა		ღობე		ბეტონი
			ქვის კედელი	ვ	წყალგაყვანილობა
	ფარდული		კედელი	გ	გაზი
	მშენებარე შენობა		ფლატე	კ	კანალიზაცია
			რკინიგზა	სან	სანიაღვრე
	სატრანსფორ. ჯიხური		სამეთვალყურეო ჭები	კგ	კავშირგაბმულობა
	ხეები		ელ. გადამცემი ხაზი		ელ. ქსელები
	გარე განათება			თგ	გათბობა

შენიშვნა: 1) ნაკვეთის საზღვარი (თუ იგი არის ნახაზზე) მითითებულია დამკვეთის მიერ

2) მიწის სამუშაოების შესრულებისას შეატყობინეთ კომუნიკაციის წარმომადგენლებს

შპს „ბიემჯი გრუპ“
საქართველო, თბილისი, შარტავას ქუჩა 14
მობ: 598 667070; 577 158039

LTD ` BMG GROUP ~
14 Sartava St. Tbilisi, Georgia

ტექნიკური დირექტორი:		ზ. ბასილაძე
აზომა:		ნ. ჯიქია
დახაზა:		ნ. ჯიქია
დამკვეთი:	შპს მოდერნ ბიზნეს გრუპ	
მაშტაბი: 1:500	09.06.2017 წ.	

შემსრულებელი: შპს „მეგობრობა“ ს/კ 400015032	დირექტორი		მ.არევაძე	მრავალფუნქციური შენობა -ნაგებობა (საზოგადოებრივი-საცხოვრებელი)ქ. თბილისი, მეტროსადგური „ახმეტელის თეატრი“ მუხიანისაკენ მიმავალ გზაზე, ნაკვეთი, 01/068	დაკვეთა №	1/17
	ჰმა		ჯ. მაჩაიძე		სტადია	მ.ჰ.
	მთ. პონსტ.		ლ.ზამბახიძე	არქიტექტურული ნაწილი	ფურცელი	ას-
დამკვეთი: შპს „გემა“ ს/კ 400212471	შეასრულა		ჯ. მაჩაიძე	სიმაღლის განსაზღვრელი სხივი გენგეგმა ტოპოგრაფიაზე	ფურცლები	ას-
					მასშტაბი	1:500