-II სართულის გეგმა -6.00 ნიშნულზე

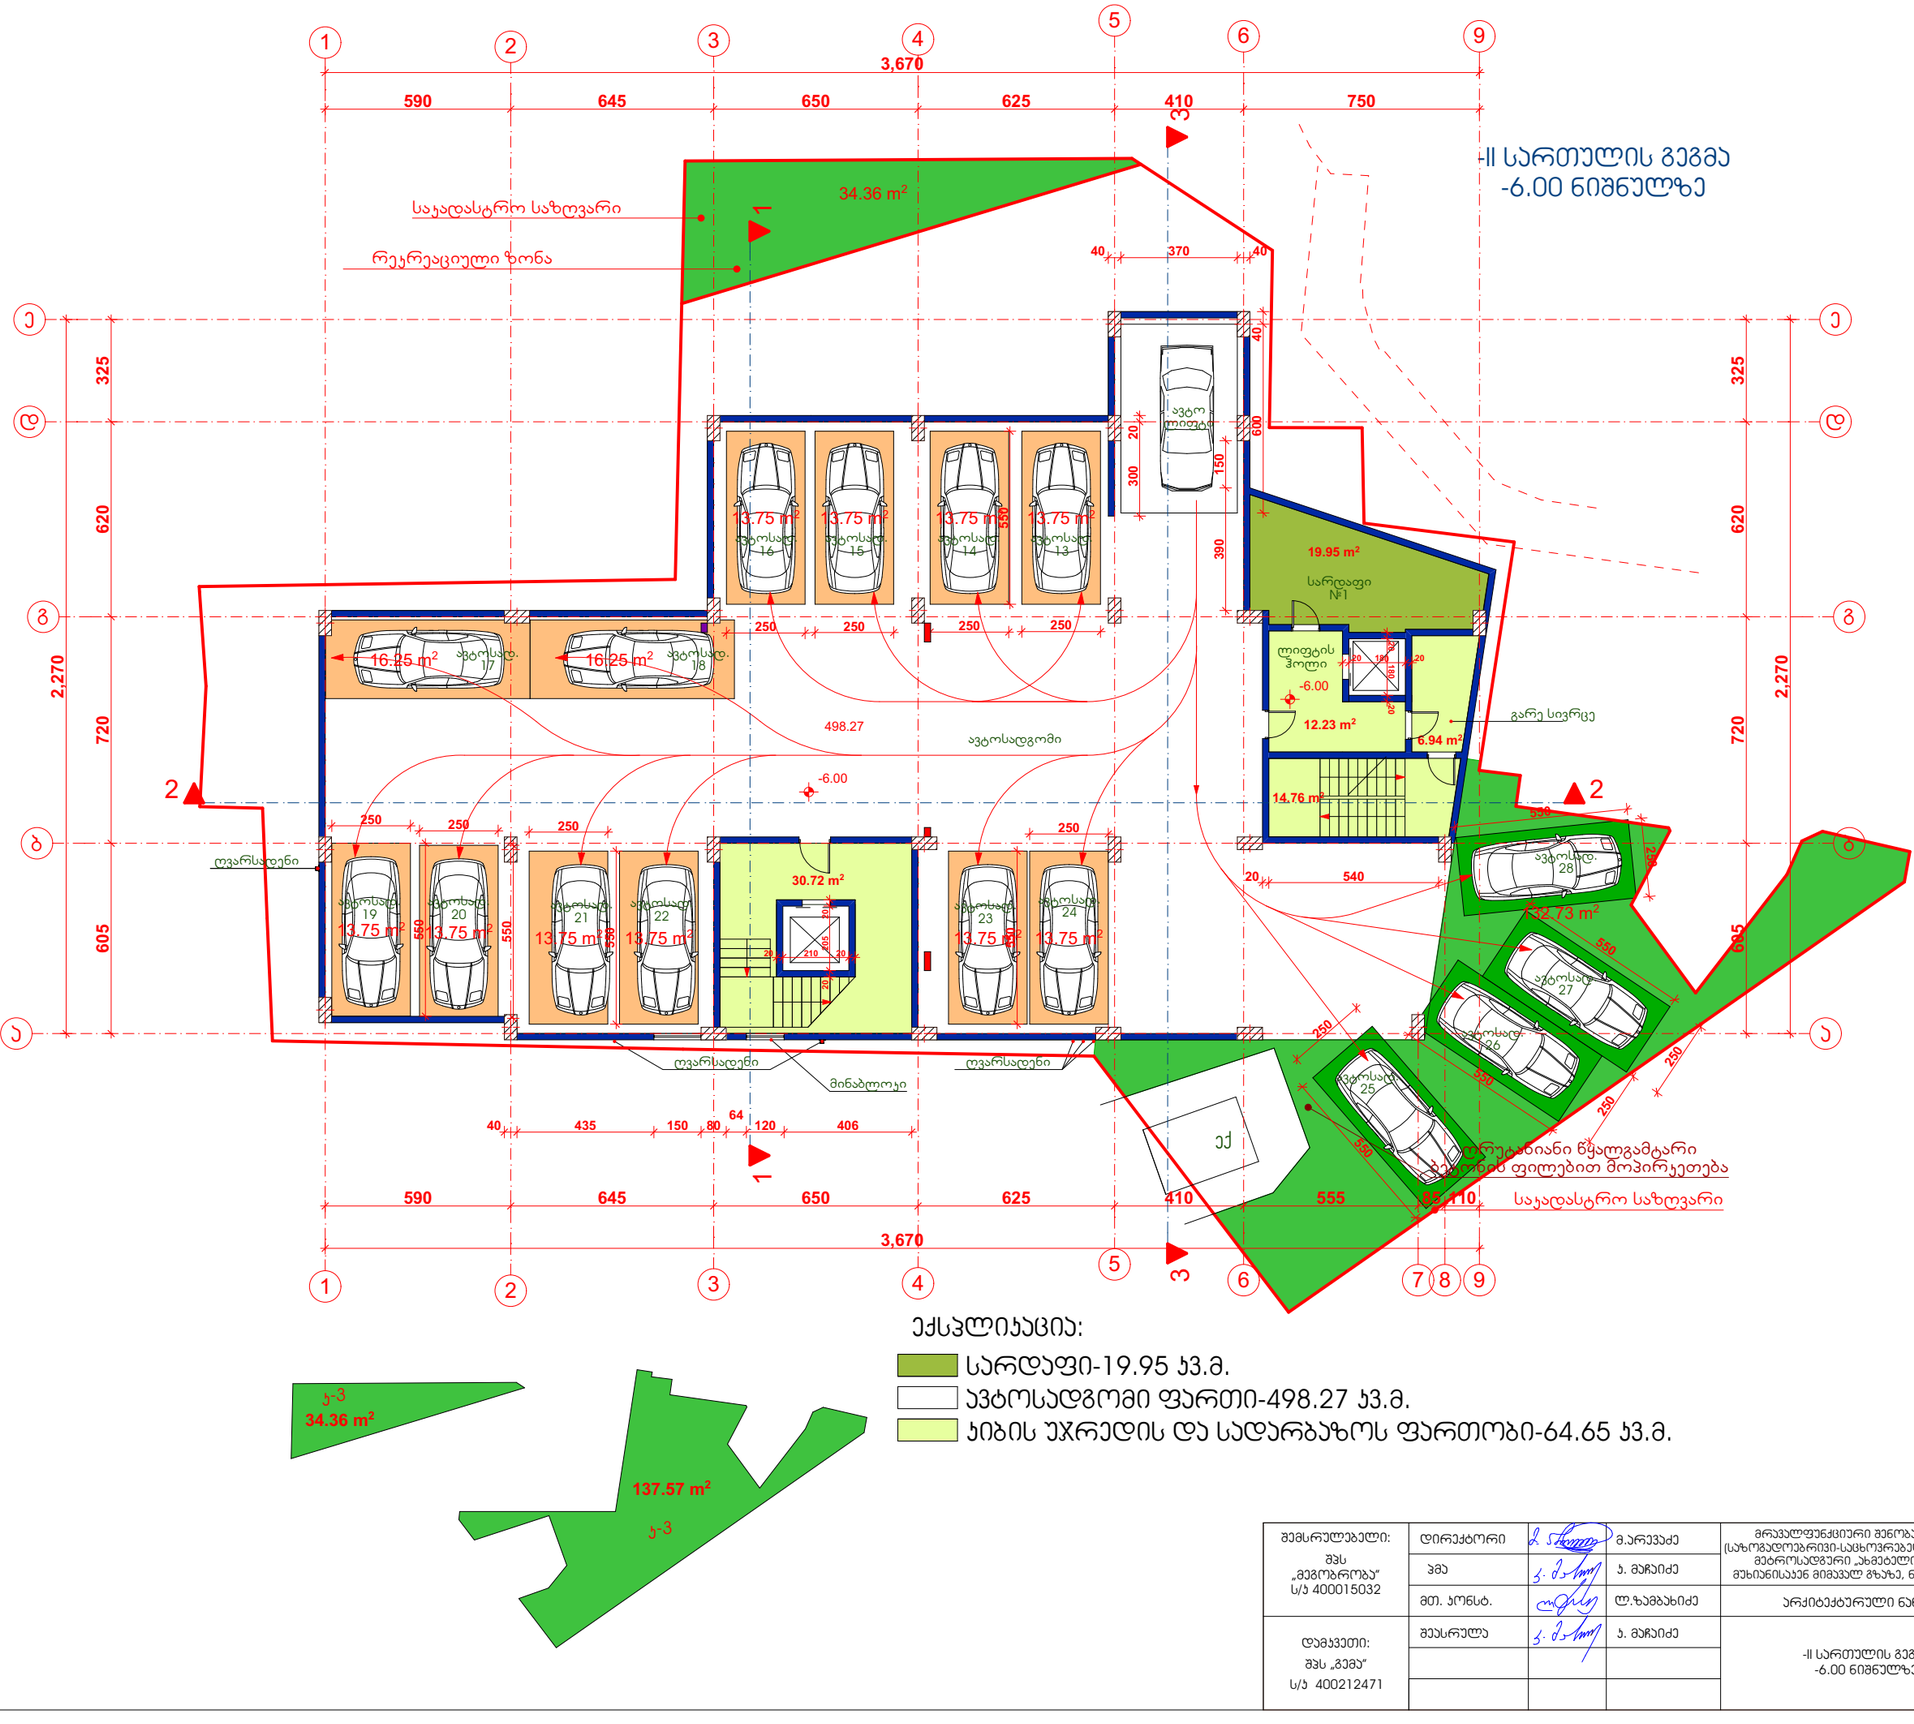

ექსპლიკაცია:

- სარდაფი-19.95 კვ.მ.
- ავტოსადგომი ფართი-498.27 კვ.მ.
- კიბის უჯრედის და სადარბაზოს ფართობი-64.65 კვ.მ.

შემსრულებელი: შპს „მეგობრობა“ ს/კ 400015032	დირექტორი		მ.არევაძე	მრავალფუნქციური შენობა -ნაგებობა (საზოგადოებრივი-საცხოვრებელი)ქ. თბილისი, მეტროსადგური „ახმეტელის თეატრი“ მუხიანისაკენ მიმავალ გზაზე, ნაკვეთი, 01/068	დაკვეთა №	1/17
	პმა		კ. მაჩაიძე		სტადია	მ.პ.
	მთ. პონსტ.		ლ.ზამბახიძე	არქიტექტურული ნაწილი	ფურცელი	ას-
დამკვეთი: შპს „მეგა“ ს/კ 400212471	შეასრულა		კ. მაჩაიძე	-II სართულის გეგმა -6.00 ნიშნულზე	ფურცლები	ას-
					მასშტაბი	1:200

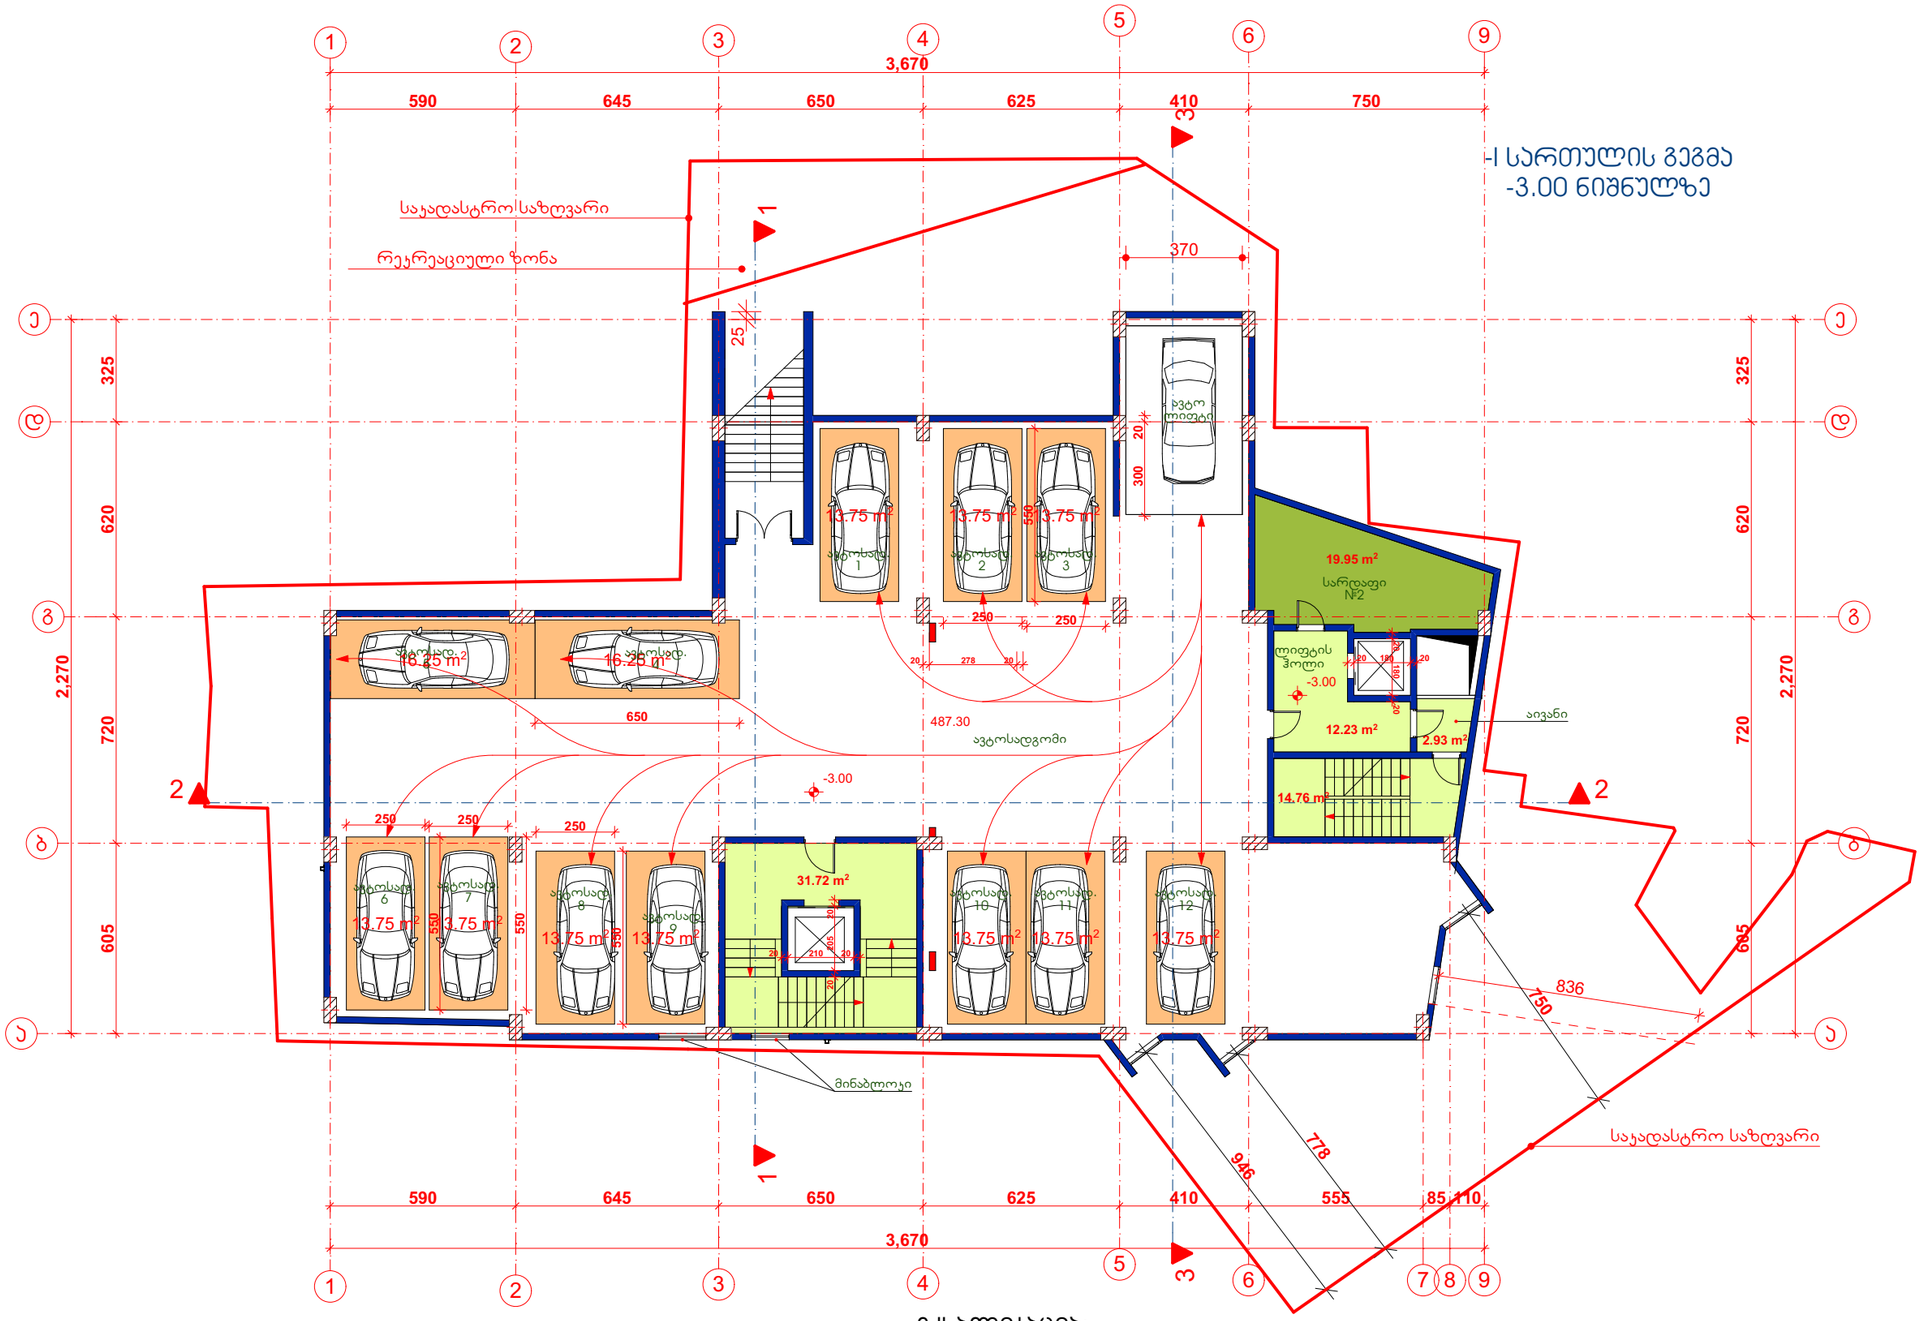

ექსპლიკაცია:

- სარდაფი-19.95 კვ.მ.
- ავტოსადგომი ფართი-487.30 კვ.მ.
- კიბის უჯრედის და სადარბაზოს ფართობი-61.64 კვ.მ.

შემსრულებელი: შპს „მეგობრობა“ ს/კ 400015032	დირექტორი		მ.არევაძე	მრავალფუნქციური შენობა -ნაგებობა (საზოგადოებრივი-საცხოვრებელი)ქ. თბილისი, მეტროსადგური „ახმეტელის თეატრი“ მუხიანისაკენ მიმავალ გზაზე, ნაკვეთი, 01/068	დაკვეთა №	1/17
	ჰმა		კ. მაჩაიძე		სტადია	მ.ჯ.
	მთ. ეონსტ.		ლ.ზამბახიძე	არქიტექტურული ნაწილი	ფურცელი	ას-
დამკვეთი: შპს „გემა“ ს/კ 400212471	შესრულა		კ. მაჩაიძე	-I სართულის გეგმა -3.00 ნიშნულზე	ფურცლები	ას-
					მასშტაბი	1:200

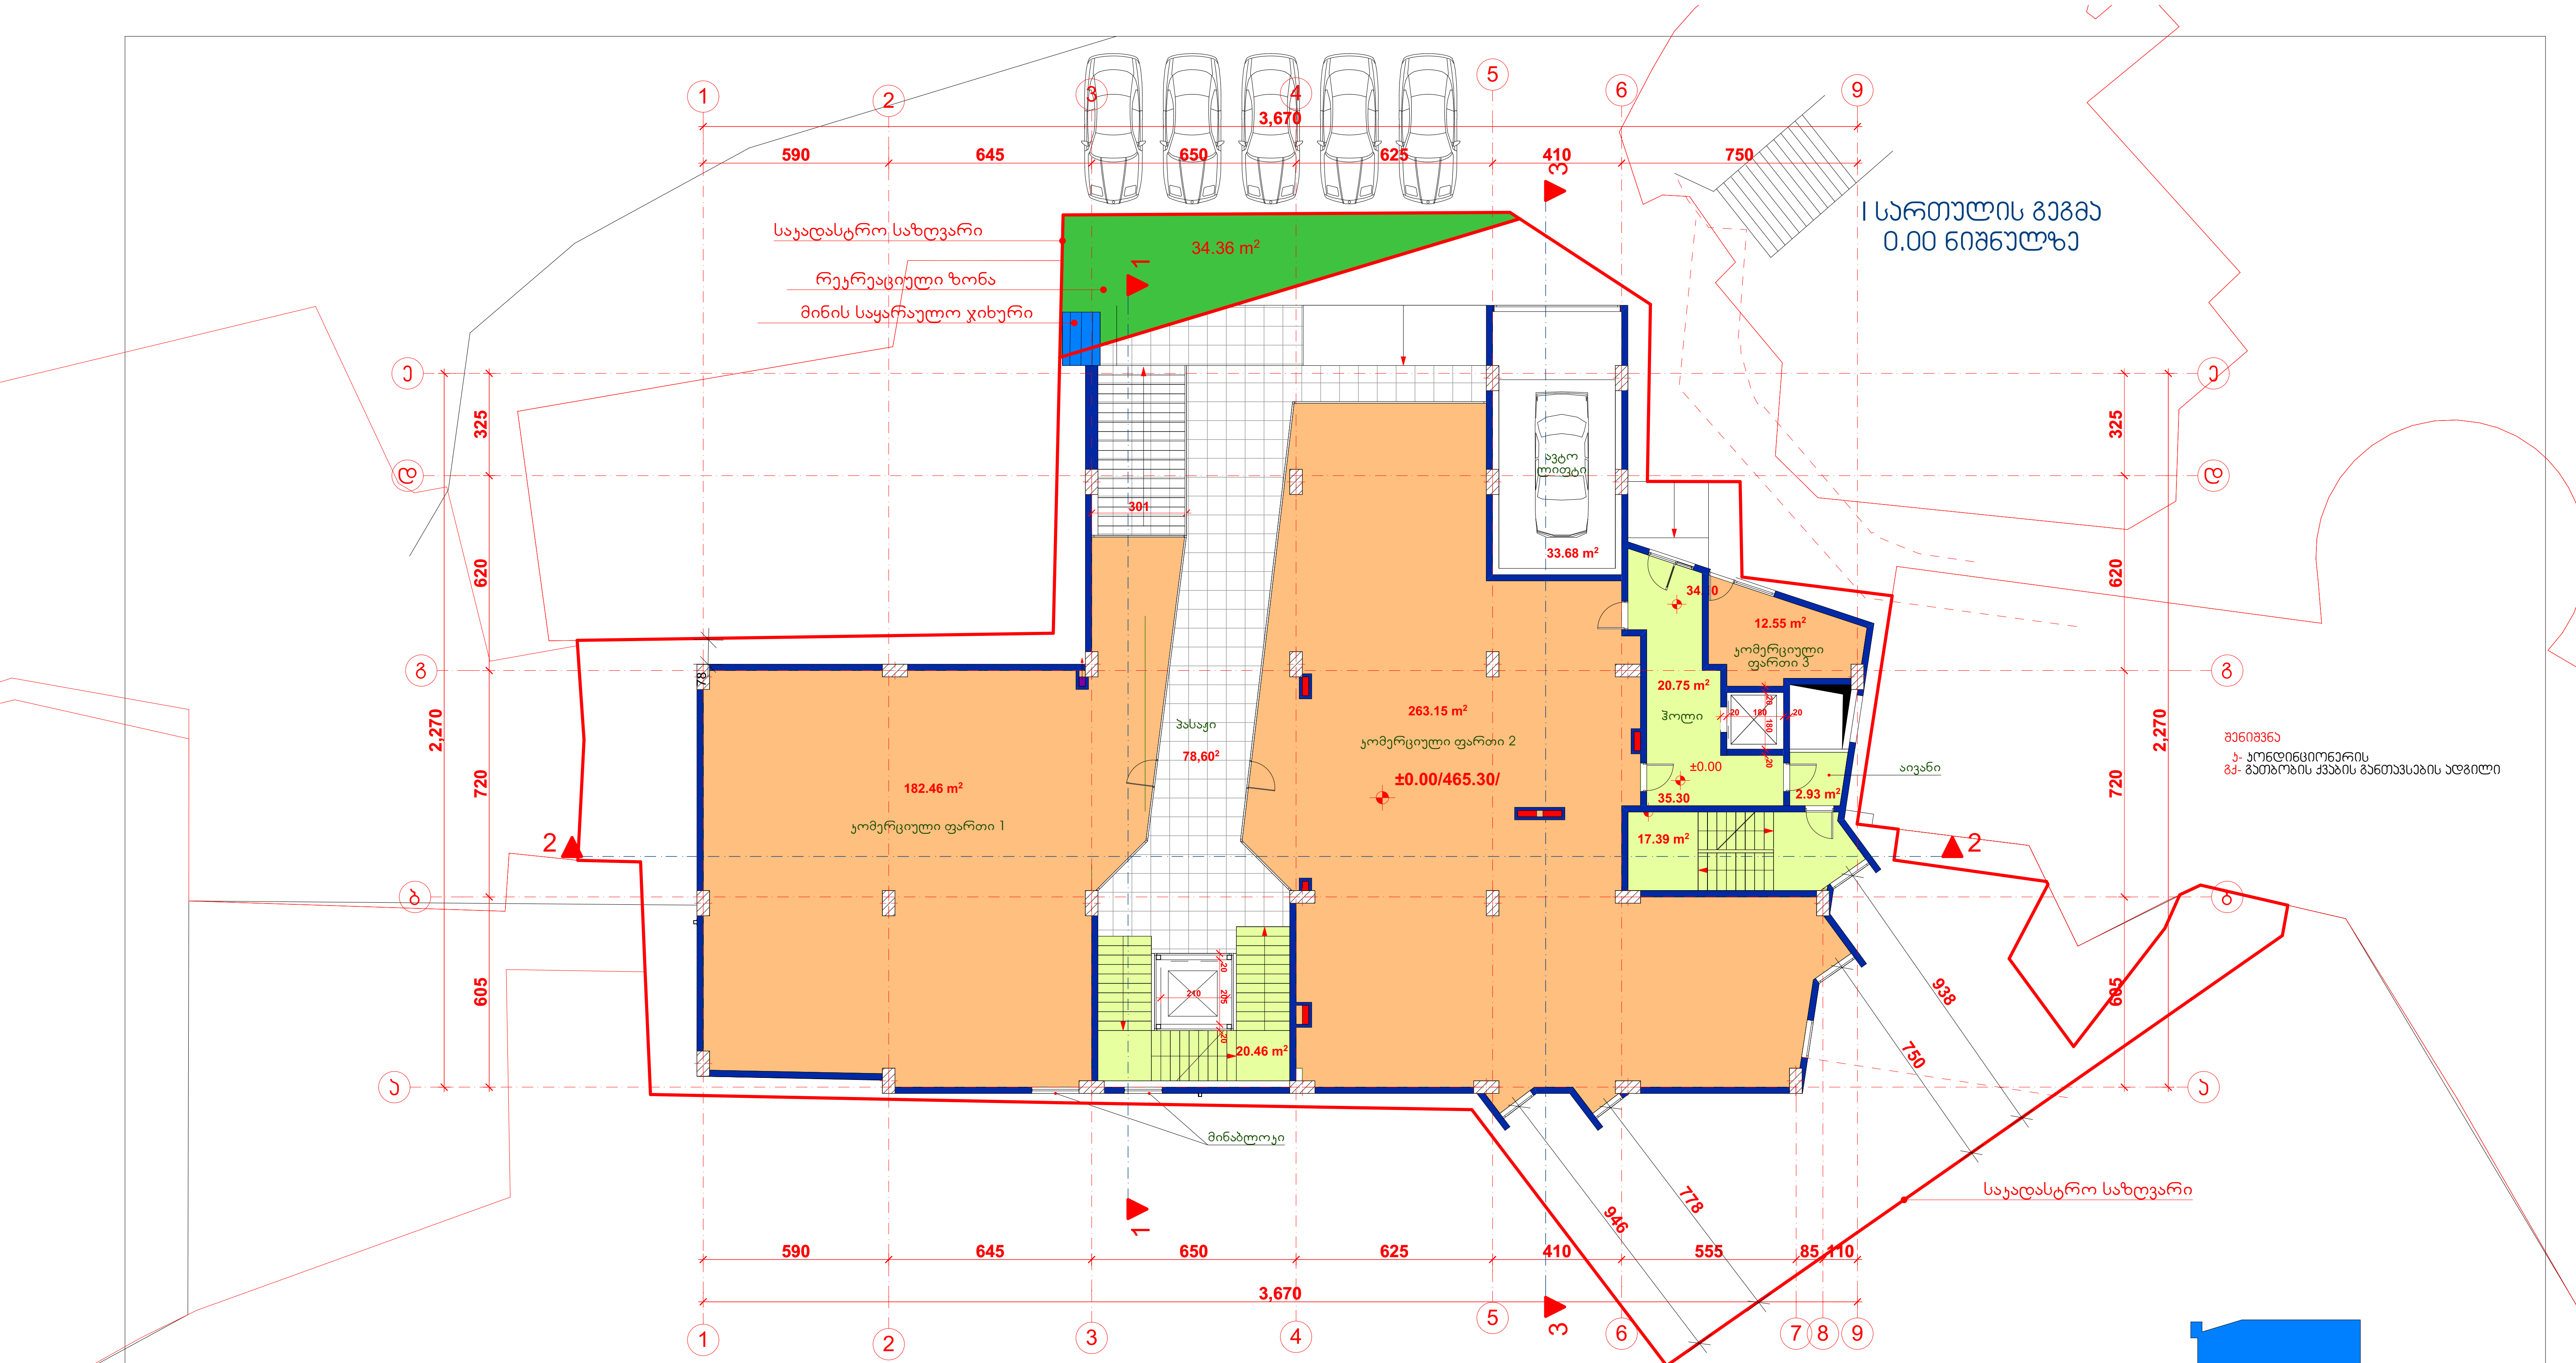

ექსპლიკაცია:

- დამხმარე ფართობი-78.60 კვ.მ.
- კომერციული ფართი-458.16 კვ.მ.
- ავტოსადგომი ფართი-33.68 კვ.მ.
- კიბის უჯრედის და სადარბაზოს ფართობი-61.53 კვ.მ.

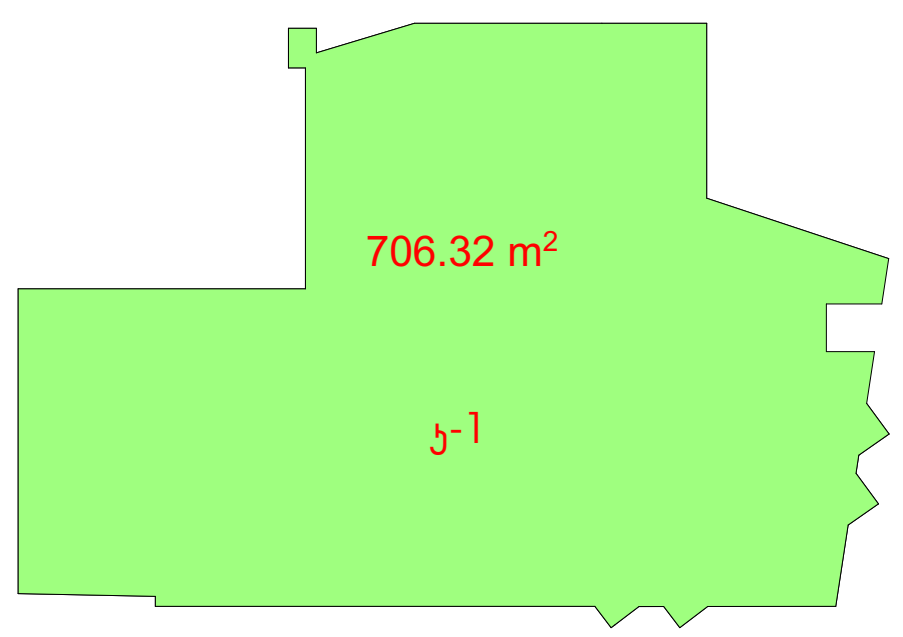

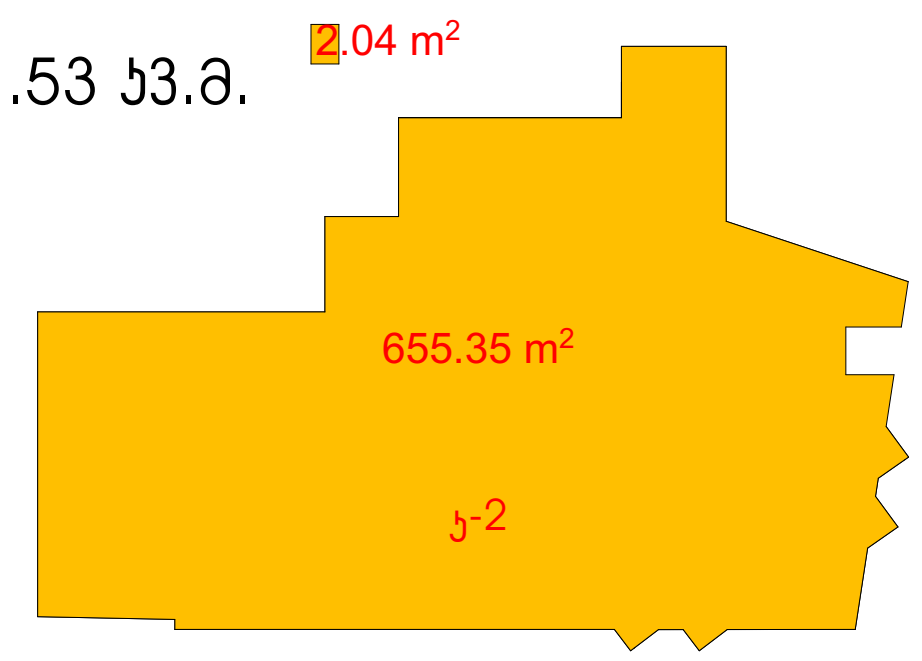

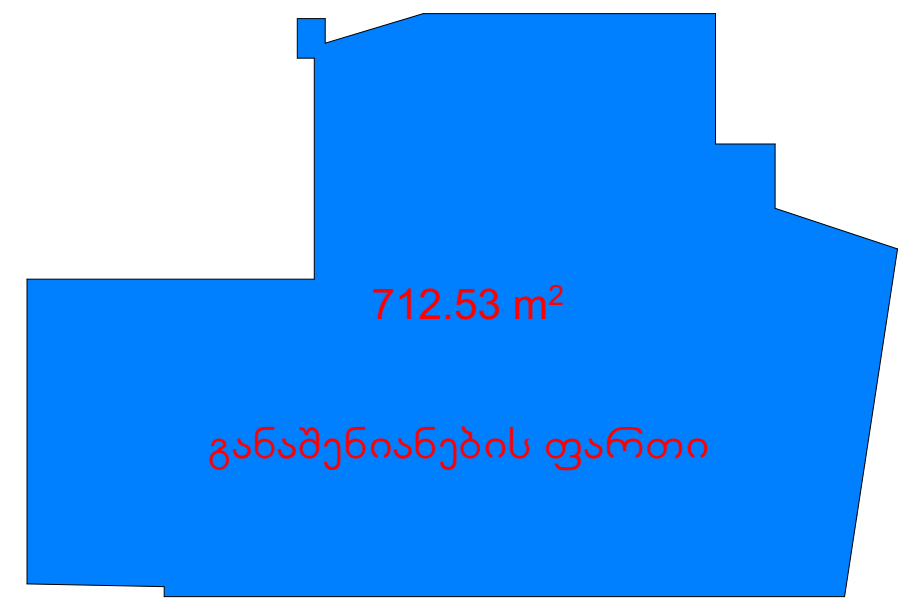

შემსრულებელი: შპს „მეგობრობა" ს/კ 400015032	დირექტორი		მ.არევაძე	მრავალფუნქციური შენობა -ნაგებობა (საზოგადოებრივი-საცხოვრებელი)ქ. თბილისი, მეტროსადგური „ახმეტელის თეატრი" მუხიანისაკენ მიმავალ გზაზე, ნაკვეთი, 01/068	დაკვეთა №	1/17
	პმა		კ. მაჩაიძე		სტადია	მ.პ.
	მთ. კონსტ.		ლ.ზამბახიძე	არქიტექტურული ნაწილი	ფურცელი	ას-
დამკვეთი: შპს „გემა" ს/კ 400212471	შეასრულა		კ. მაჩაიძე	I სართულის გეგმა 0.00 ნიშნულზე	ფურცლები	ას-
					მასშტაბი	1:200

II სართულის გეგმა
5.00 ნიშნულზე

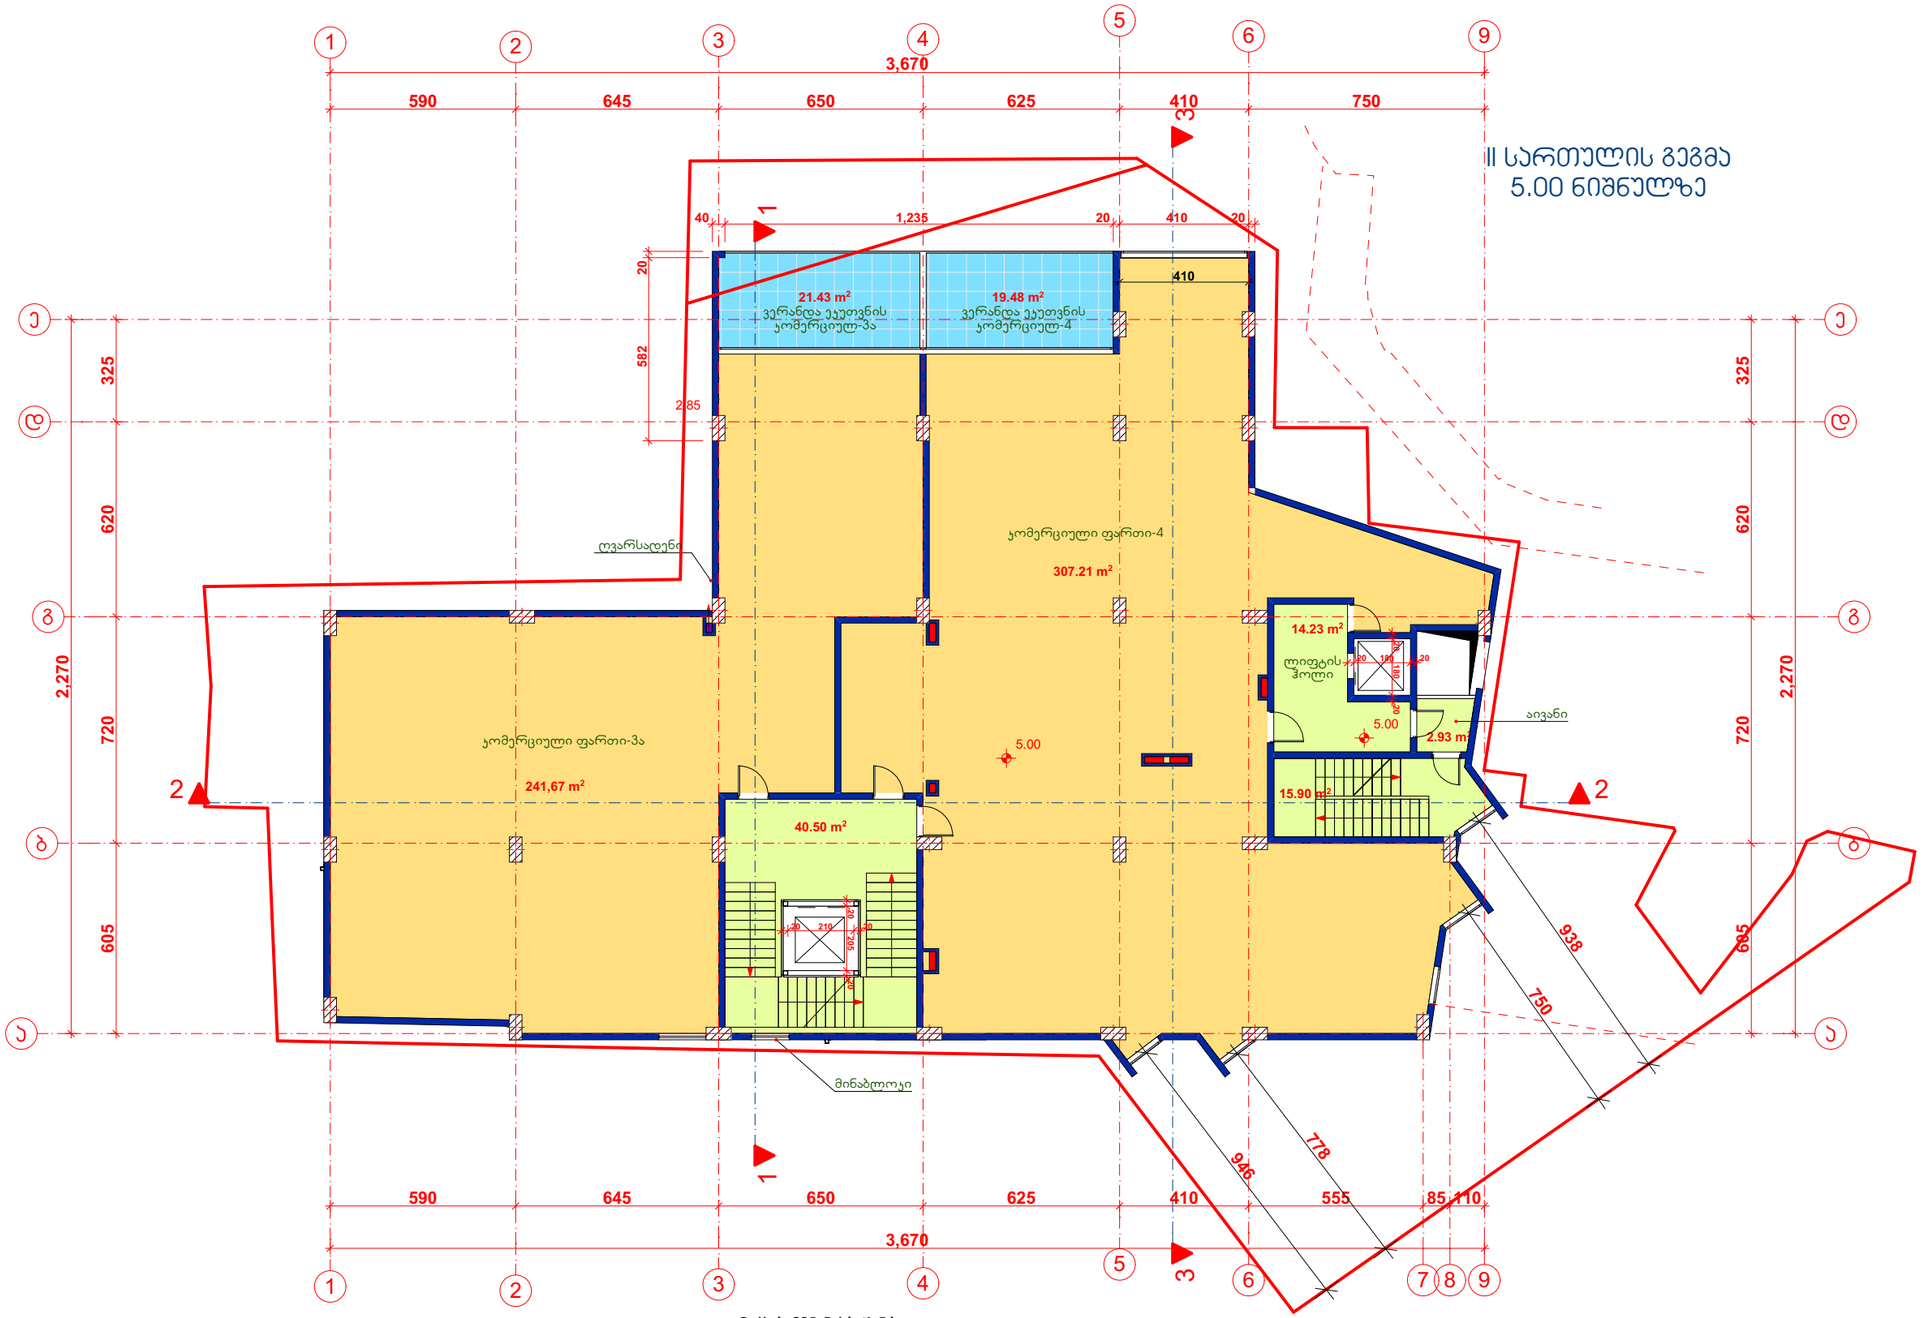

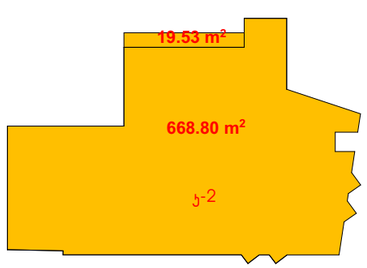

ექსპლიკაცია:

- კომერციული ფართი-548.88 კვ.მ.
- საზაფხულო ფართი-40.91 კვ.მ.
- პიბის უჯრედის და სადარბაზოს ფართობი-73.56 კვ.მ.

შენიშვნა

ჯ- კონდინციონერის
მკ- გათბობის ქვაბის განთავსების ადგილი

შემსრულებელი: შპს „მეგობრობა" ს/კ 400015032	დირექტორი		მ.არევაძე	მრავალფუნქციური შენობა -ნაგებობა (საზოგადოებრივი-საცხოვრებელი)ქ. თბილისი, მტკვრისა და „ახმეტელის თეატრი" მუხიანისკენ მიმავალ გზაზე, ნაკვეთი, 01/068	დაკვეთა №	1/17
	ჯგუფი		ჯ. მაჩაიძე		სტადია	მ.პ.
	მთ. პონსტ.		ლ.ზამბახიძე	არქიტექტურული ნაწილი	ფურცელი	ას-
დამკვეთი: შპს „მეგა" ს/კ 400212471	შესრულა		ჯ. მაჩაიძე	II სართულის გეგმა 5.00 ნიშნულზე	ფურცლები	ას-
					მასშტაბი	1:200

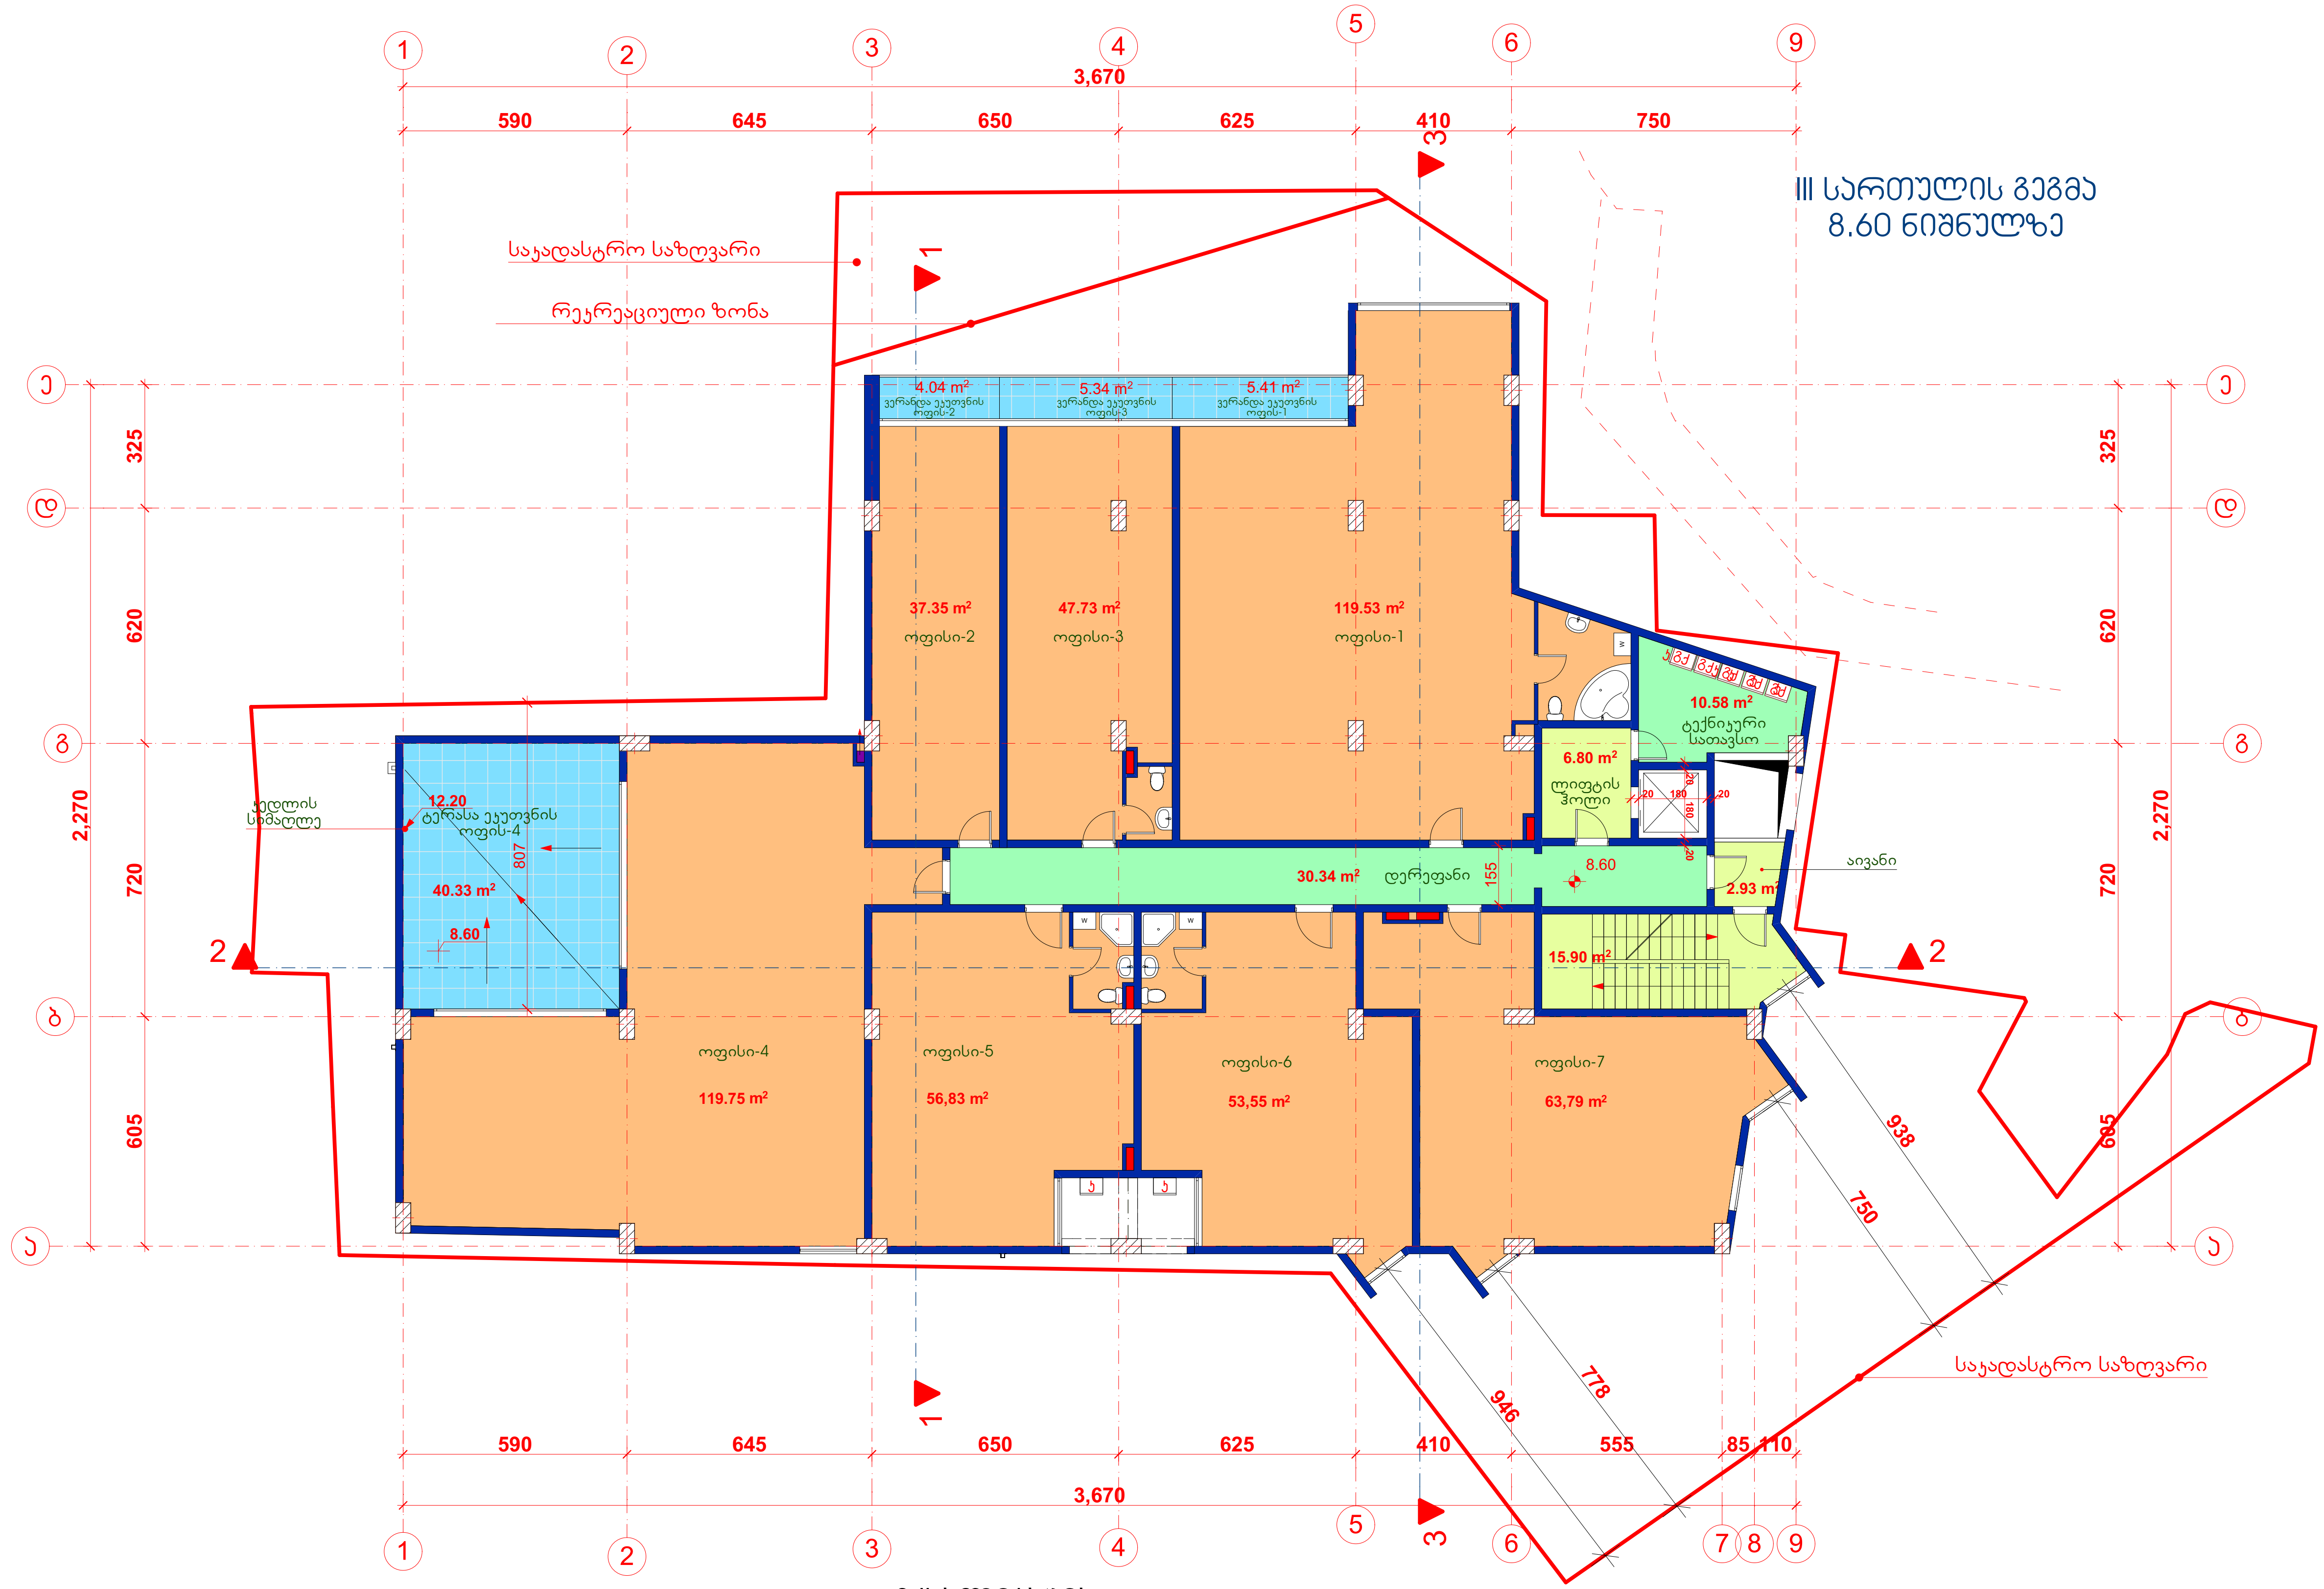

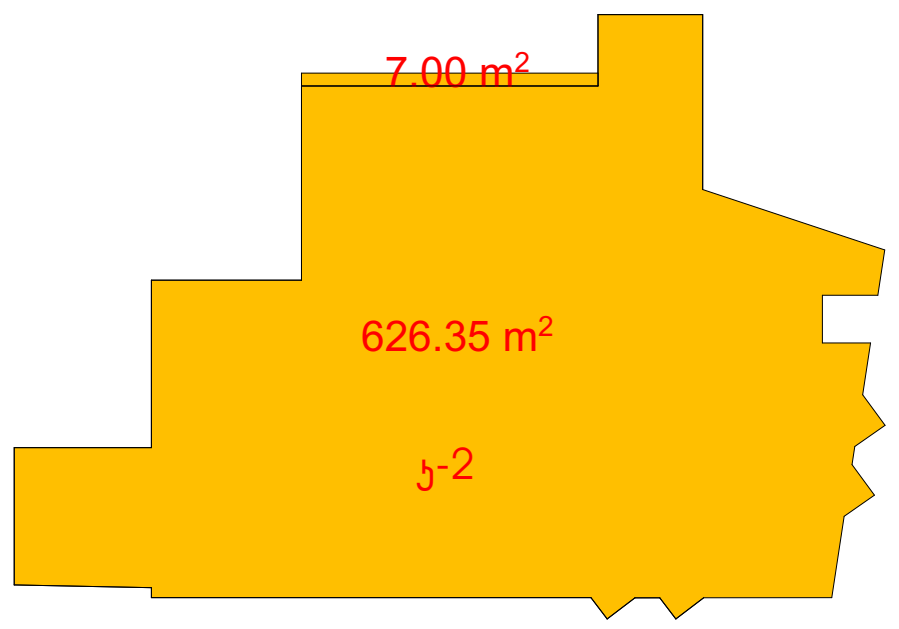

ექსპლიკაცია:

- დამხმარე ფართობი-40.92 კვ.მ.
- საოფისე ფართობი-498.53 კვ.მ.
- საზაფხულო ფართი-55.12 კვ.მ.
- კიბის უჯრედის და სადარბაზოს ფართობი-25.63 კვ.მ.

შენიშვნა

კ- კონდინციონერის
გქ- გათბობის ქვაბის განთავსების ადგილი

შემსრულებელი: შპს „მეგობრობა" ს/კ 400015032	დირექტორი		მ.არევაძე	მრავალფუნქციური შენობა -ნაგებობა (საზოგადოებრივი-საცხოვრებელი)ქ. თბილისი, მეტროსადგური „ახმეტელის თეატრი" მუხიანისაკენ მიმავალ გზაზე, ნაკვეთი, 01/068	დაკვეთა №	1/17
	პმა		კ. მაჩაიძე		სტადია	მ.პ.
	მთ. კონსტ.		ლ.ზამბახიძე	არქიტექტურული ნაწილი	ფურცელი	ას-
დამკვეთი: შპს „გემა" ს/კ 400212471	შეასრულა		კ. მაჩაიძე	III სართულის გეგმა 10.00 ნიშნულზე	ფურცლები	ას-
					მასშტაბი	1:200

IV სართულის გეგმა
12.20 ნიშნულზე

ექსპლიკაცია:

- დამხმარე ფართობი-37.63 კ3.მ.
- საცხოვრებელი ფართობი-343.19 კ3.მ.
- საზაფხულო ფართი-178.31 კ3.მ.
- ჯიბის უჯრედის და სადარბაზოს ფართობი-25.63 კ3.მ.

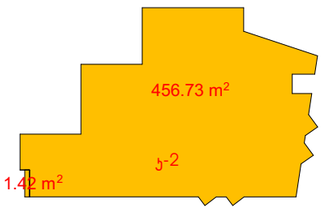

შენიშვნა
კ- კონდინციონერის
გქ- გათბობის ქვაბის განთავსების ადგილი

შემსრულებელი: შპს „მეგობრობა" ს/კ 400015032	დირექტორი		მ.არევაძე	მრავალფუნქციური შენობა -ნაგებობა (საზოგადოებრივი-საცხოვრებელი)ქ. თბილისი, მეტროსადგური „ახმეტელის თეატრი" მუხიანისაკენ მიმავალ გზაზე, ნაკვეთი, 01/068	დაკვეთა №	1/17
	ჰგმ		კ. მაჩაიძე		სტადია	მ.პ.
	მთ. კონსტ.		ლ.ზამბახიძე	არქიტექტურული ნაწილი	ფურცელი	ას-
დამკვეთი: შპს „გემა" ს/კ 400212471	შესრულა		კ. მაჩაიძე	IV სართულის გეგმა 13.60 ნიშნულზე	ფურცლები	ას-
					მასშტაბი	1:200

V სართულის გეგმა 15.50 ნიშნულზე

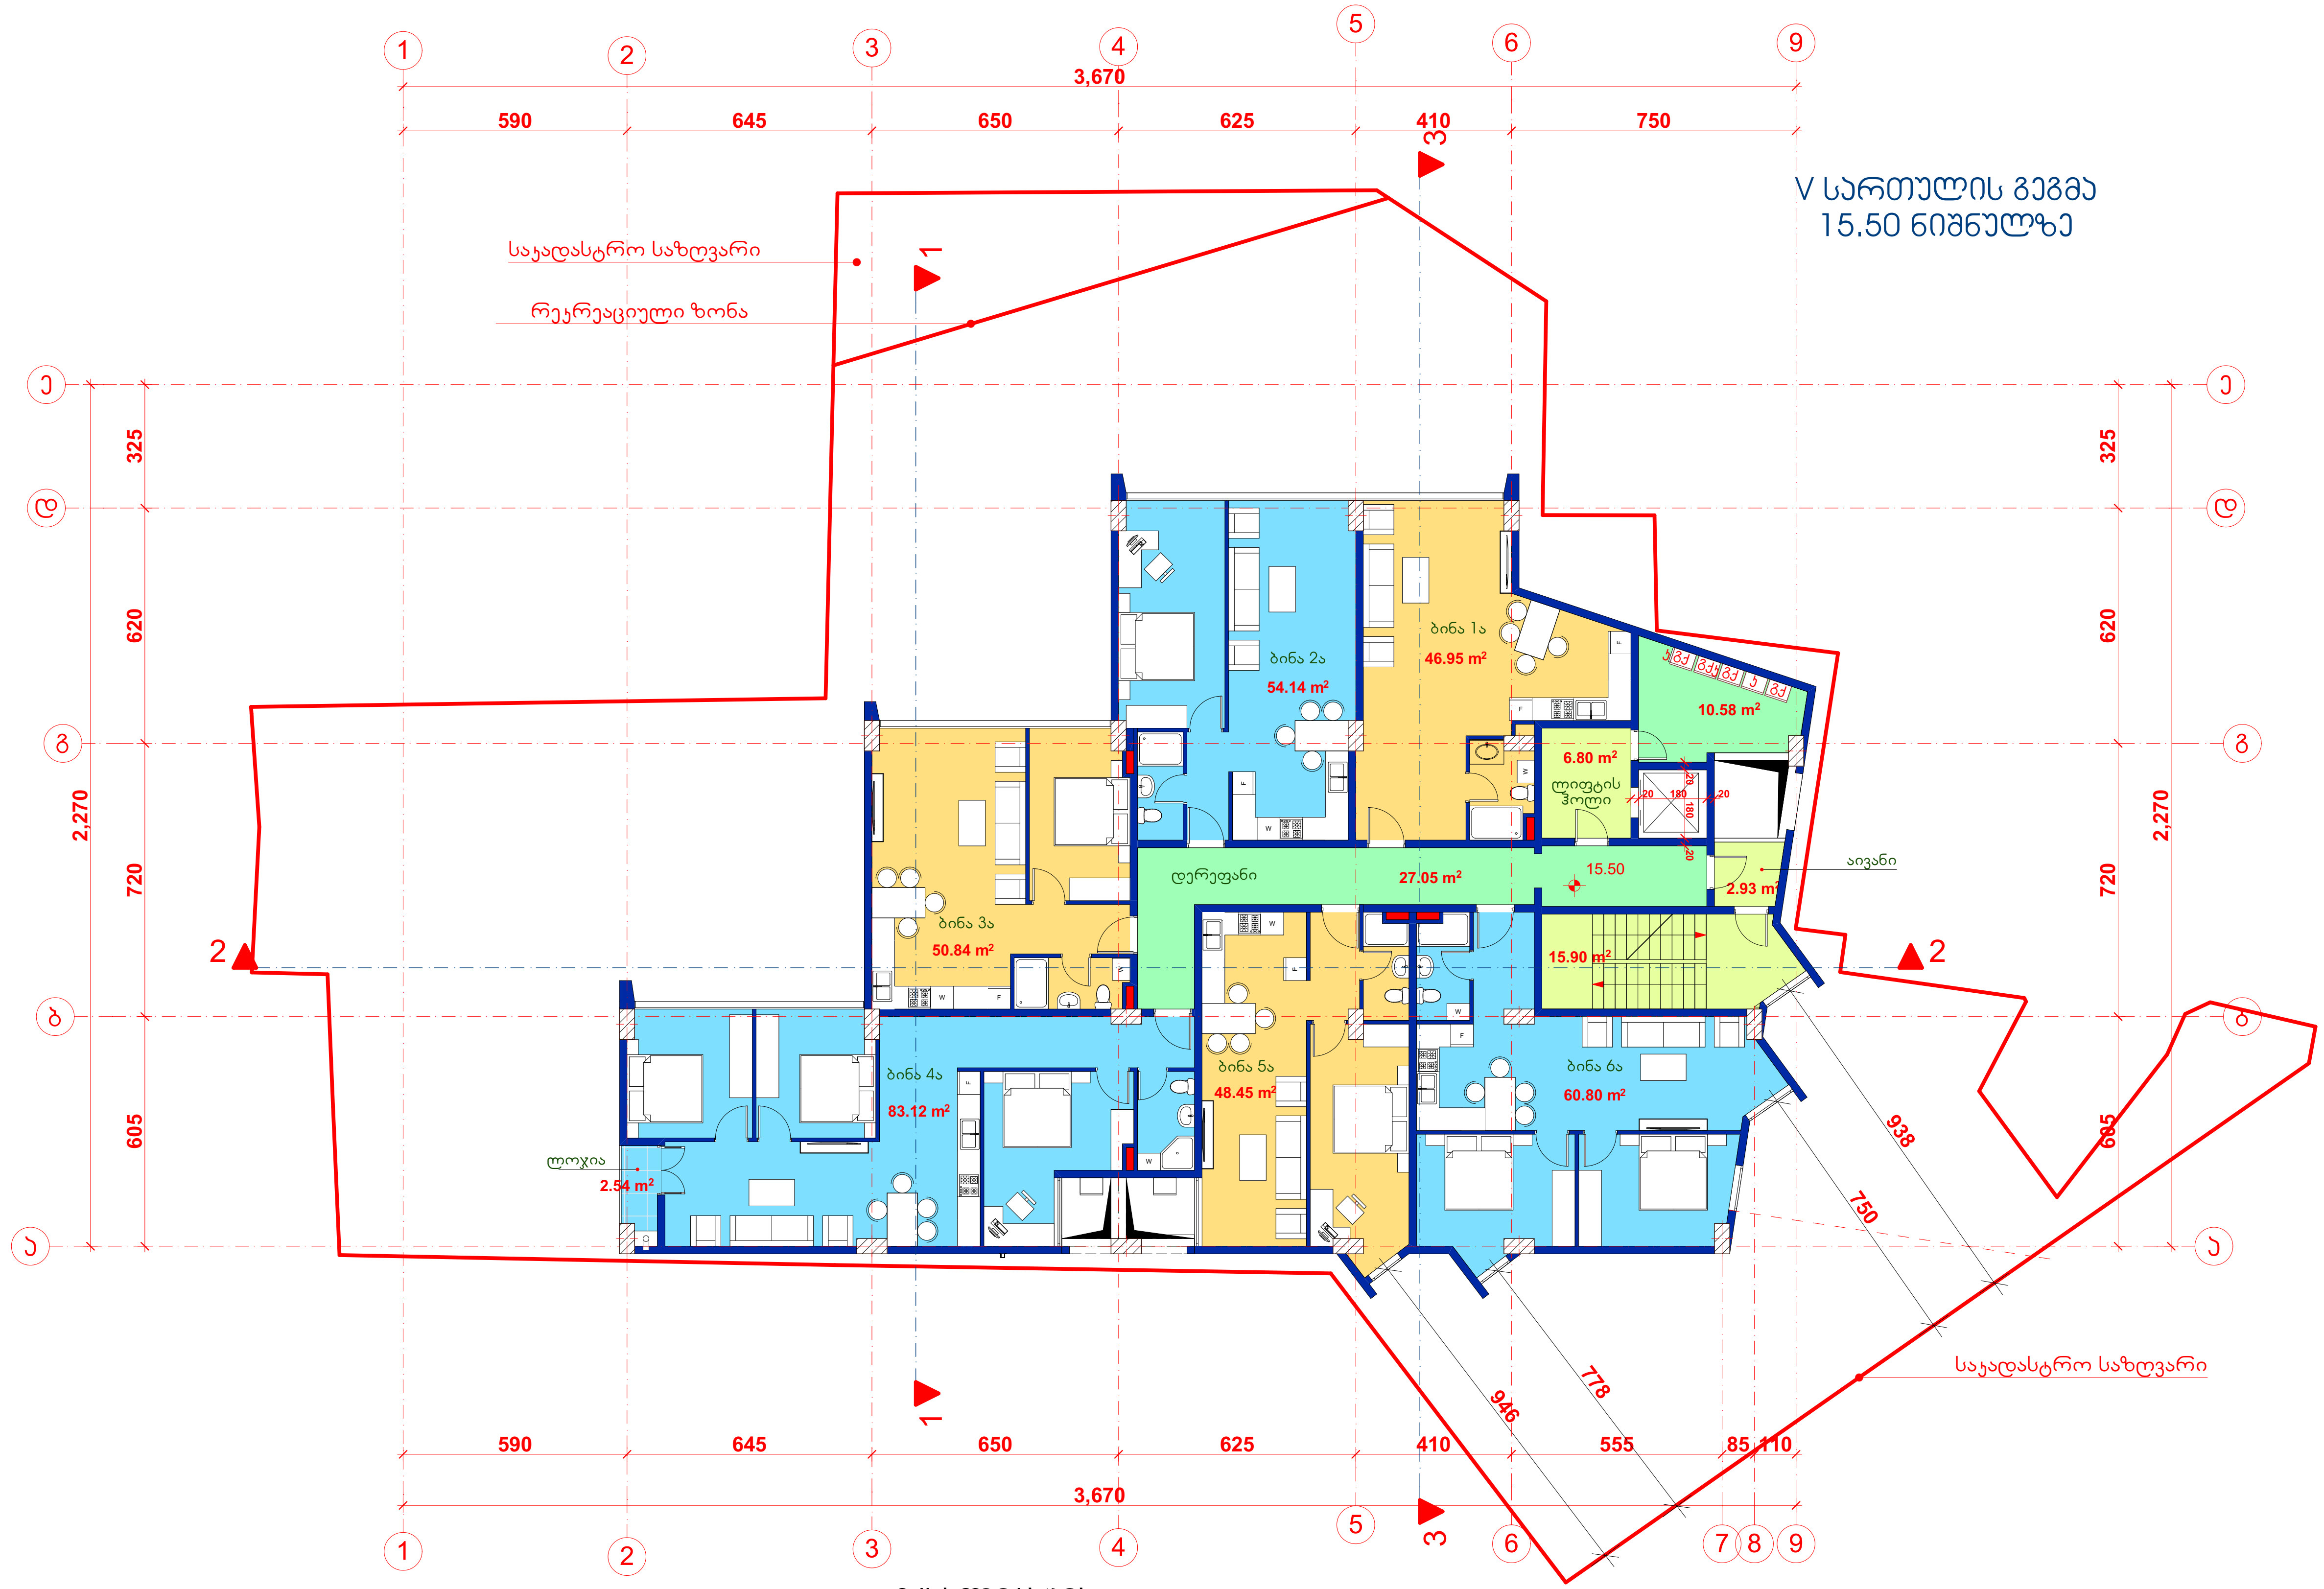

ექსპლიკაცია:

- დამხმარე ფართობი-37.63 კვ.მ.
- საცხოვრებელი ფართობი-344.30 კვ.მ.
- საზაფხულო ფართი-2.54 კვ.მ.
- კიბის უჯრედის და სადარბაზოს ფართობი-25.63 კვ.მ.

შენიშვნა

კ- კონდიციონერის
გქ- გათბობის ქვაბის განთავსების ადგილი

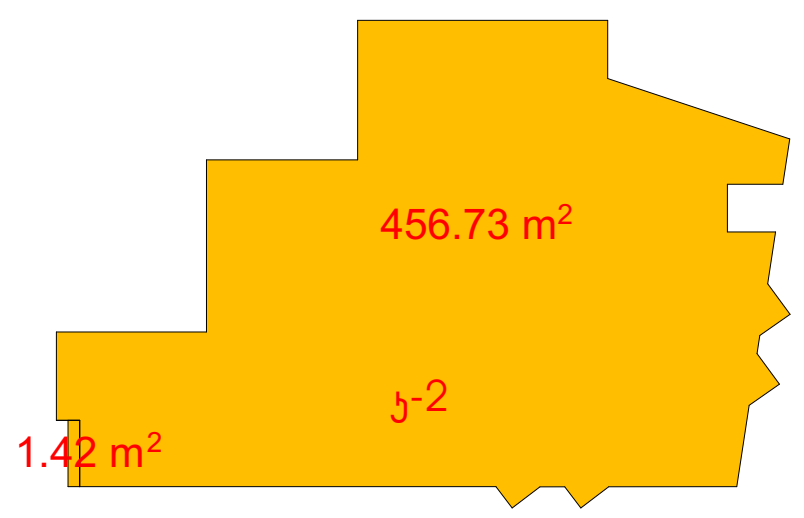

შემსრულებელი: შპს „მეგობრობა" ს/კ 400015032	დირექტორი		მ.არევაძე	მრავალფუნქციური შენობა -ნაგებობა (საზოგადოებრივი-საცხოვრებელი)ქ. თბილისი, მეტროსადგური „ახმეტელის თეატრი" მუხიანისაკენ მიმავალ გზაზე, ნაკვეთი, 01/068	დაკვეთა №	1/17
	პმა		კ. მაჩაიძე		სტადია	მ.პ.
	მთ. კონსტ.		ლ.ზამბახიძე	არქიტექტურული ნაწილი	ფურცელი	ას-
დამკვეთი: შპს „გემა" ს/კ 400212471	შეასრულა		კ. მაჩაიძე	V სართულის გეგმა 16.90 ნიშნულზე	ფურცლები	ას-
					მასშტაბი	1:200

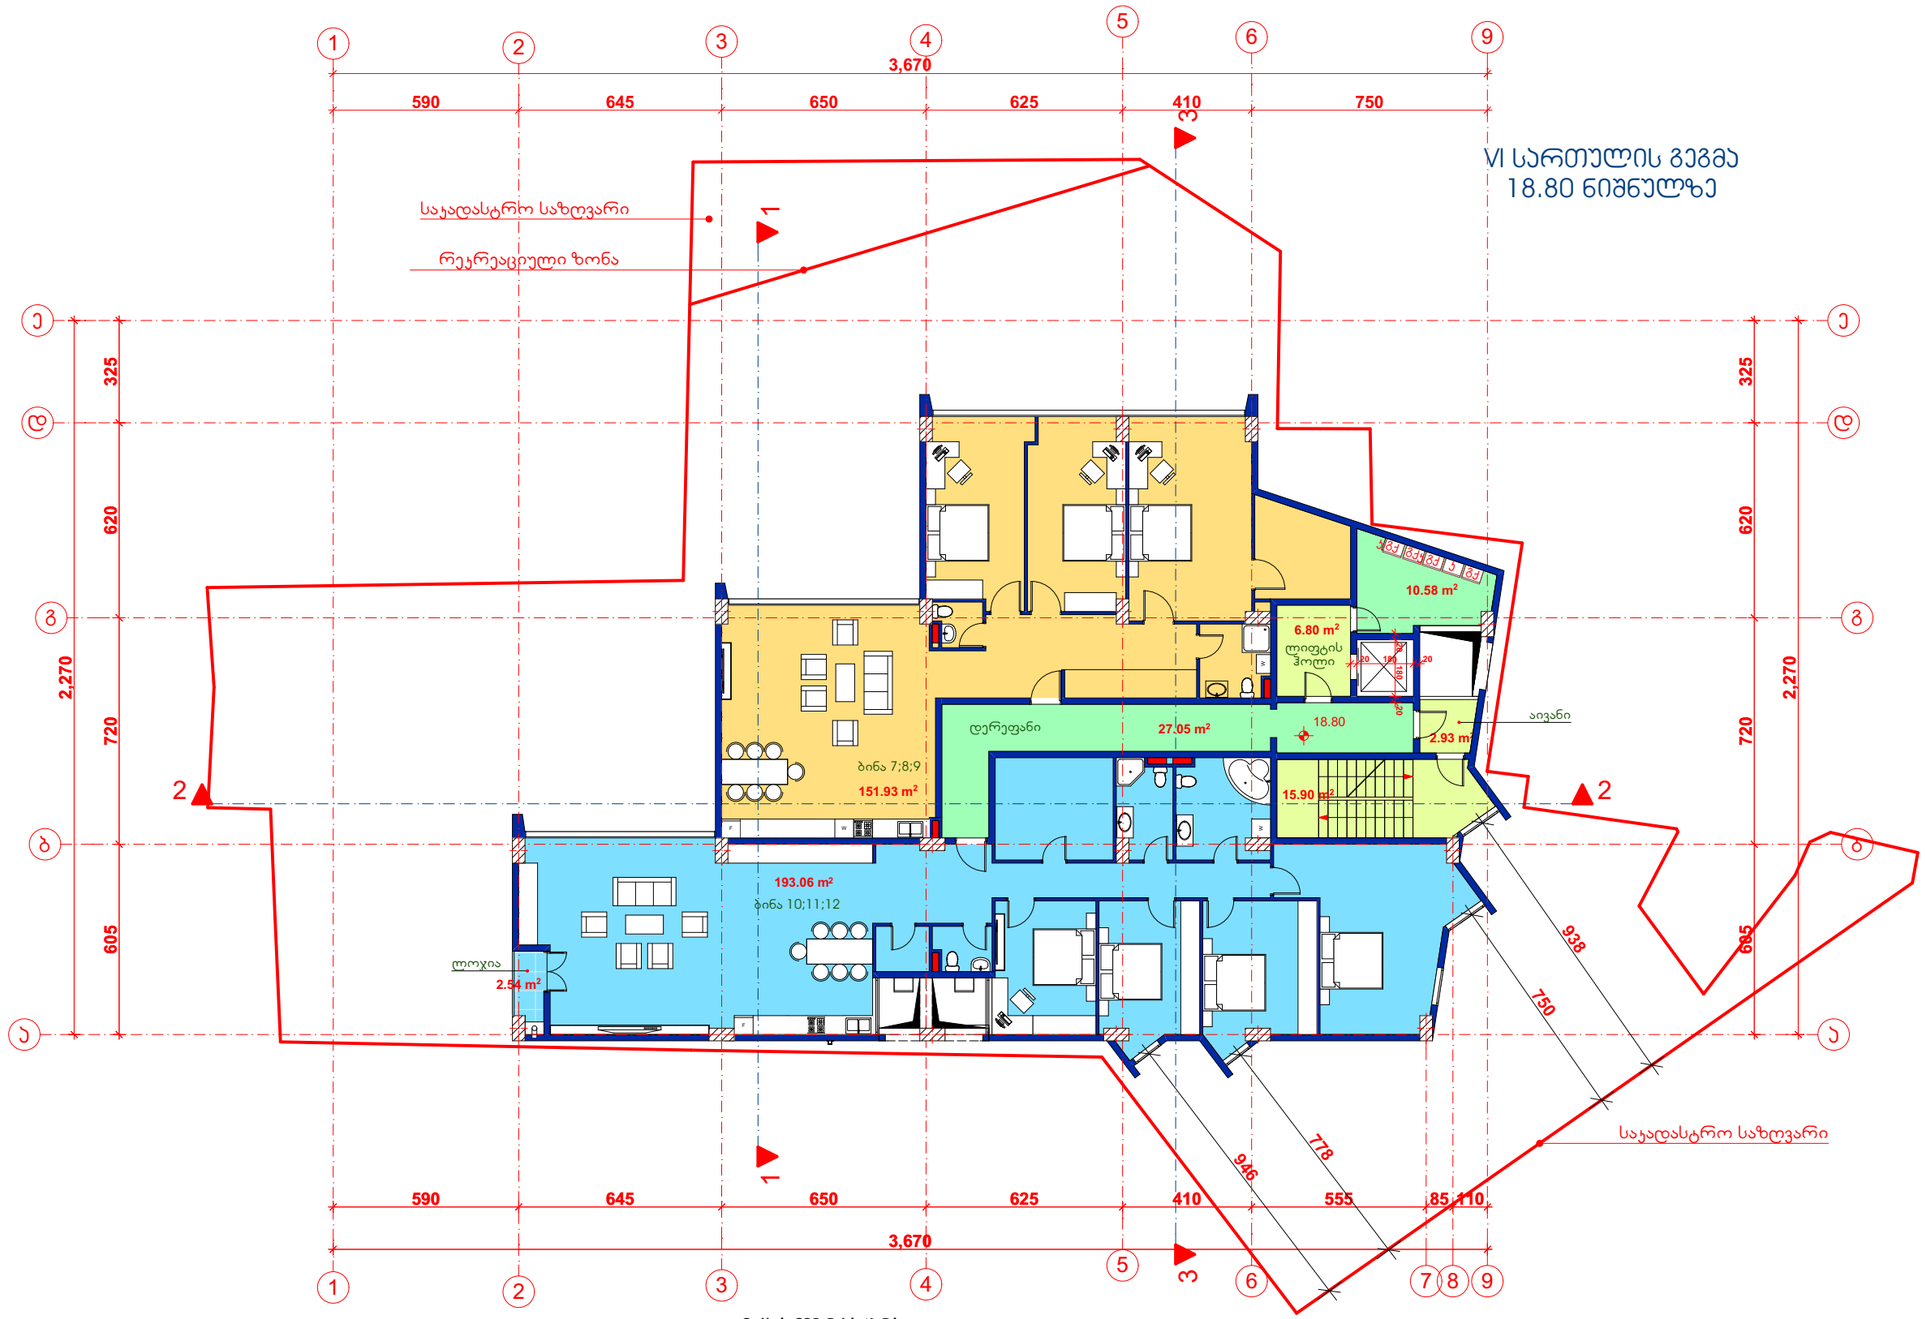

ექსპლიკაცია:

- დამხმარე ფართობი-37.63 კ.მ.
- საცხოვრებელი ფართობი-344.99 კ.მ.
- საზაფხულო ფართი-2.54 კ.მ.
- კიბის უჯრედის და სადარბაზოს ფართობი-25.63 კ.მ.

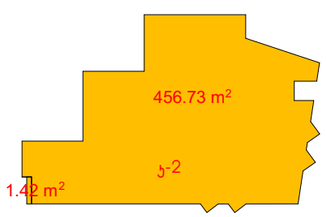

შენიშვნა
კ- კონდიციონერის
მქ- გათბობის ქვაბის განთავსების ადგილი

შემსრულებელი: შპს „მეგობრობა" ს/კ 400015032	დირექტორი		მ.არევაძე	მრავალფუნქციური შენობა -ნაგებობა (საზოგადოებრივი-საცხოვრებელი)ქ. თბილისი, მეტროსადგური „ახმეტელის თეატრი" მუხიანისაკენ მიმავალ გზაზე, ნაკვეთი, 01/068	დაკვეთა №	1/17
	პმა		კ. მაჩაიძე		სტადია	მ.პ.
	მთ. კონსტ.		ლ.ზამბახიძე	არქიტექტურული ნაწილი	ფურცელი	ას-
დამკვეთი: შპს „მეგა" ს/კ 400212471	შესრულა		კ. მაჩაიძე	VI სართულის გეგმა 20.20 ნიშნულზე	ფურცლები	ას-
					მასშტაბი	1:200

VII სართულის გეგმა 22.10 ნიშნულზე

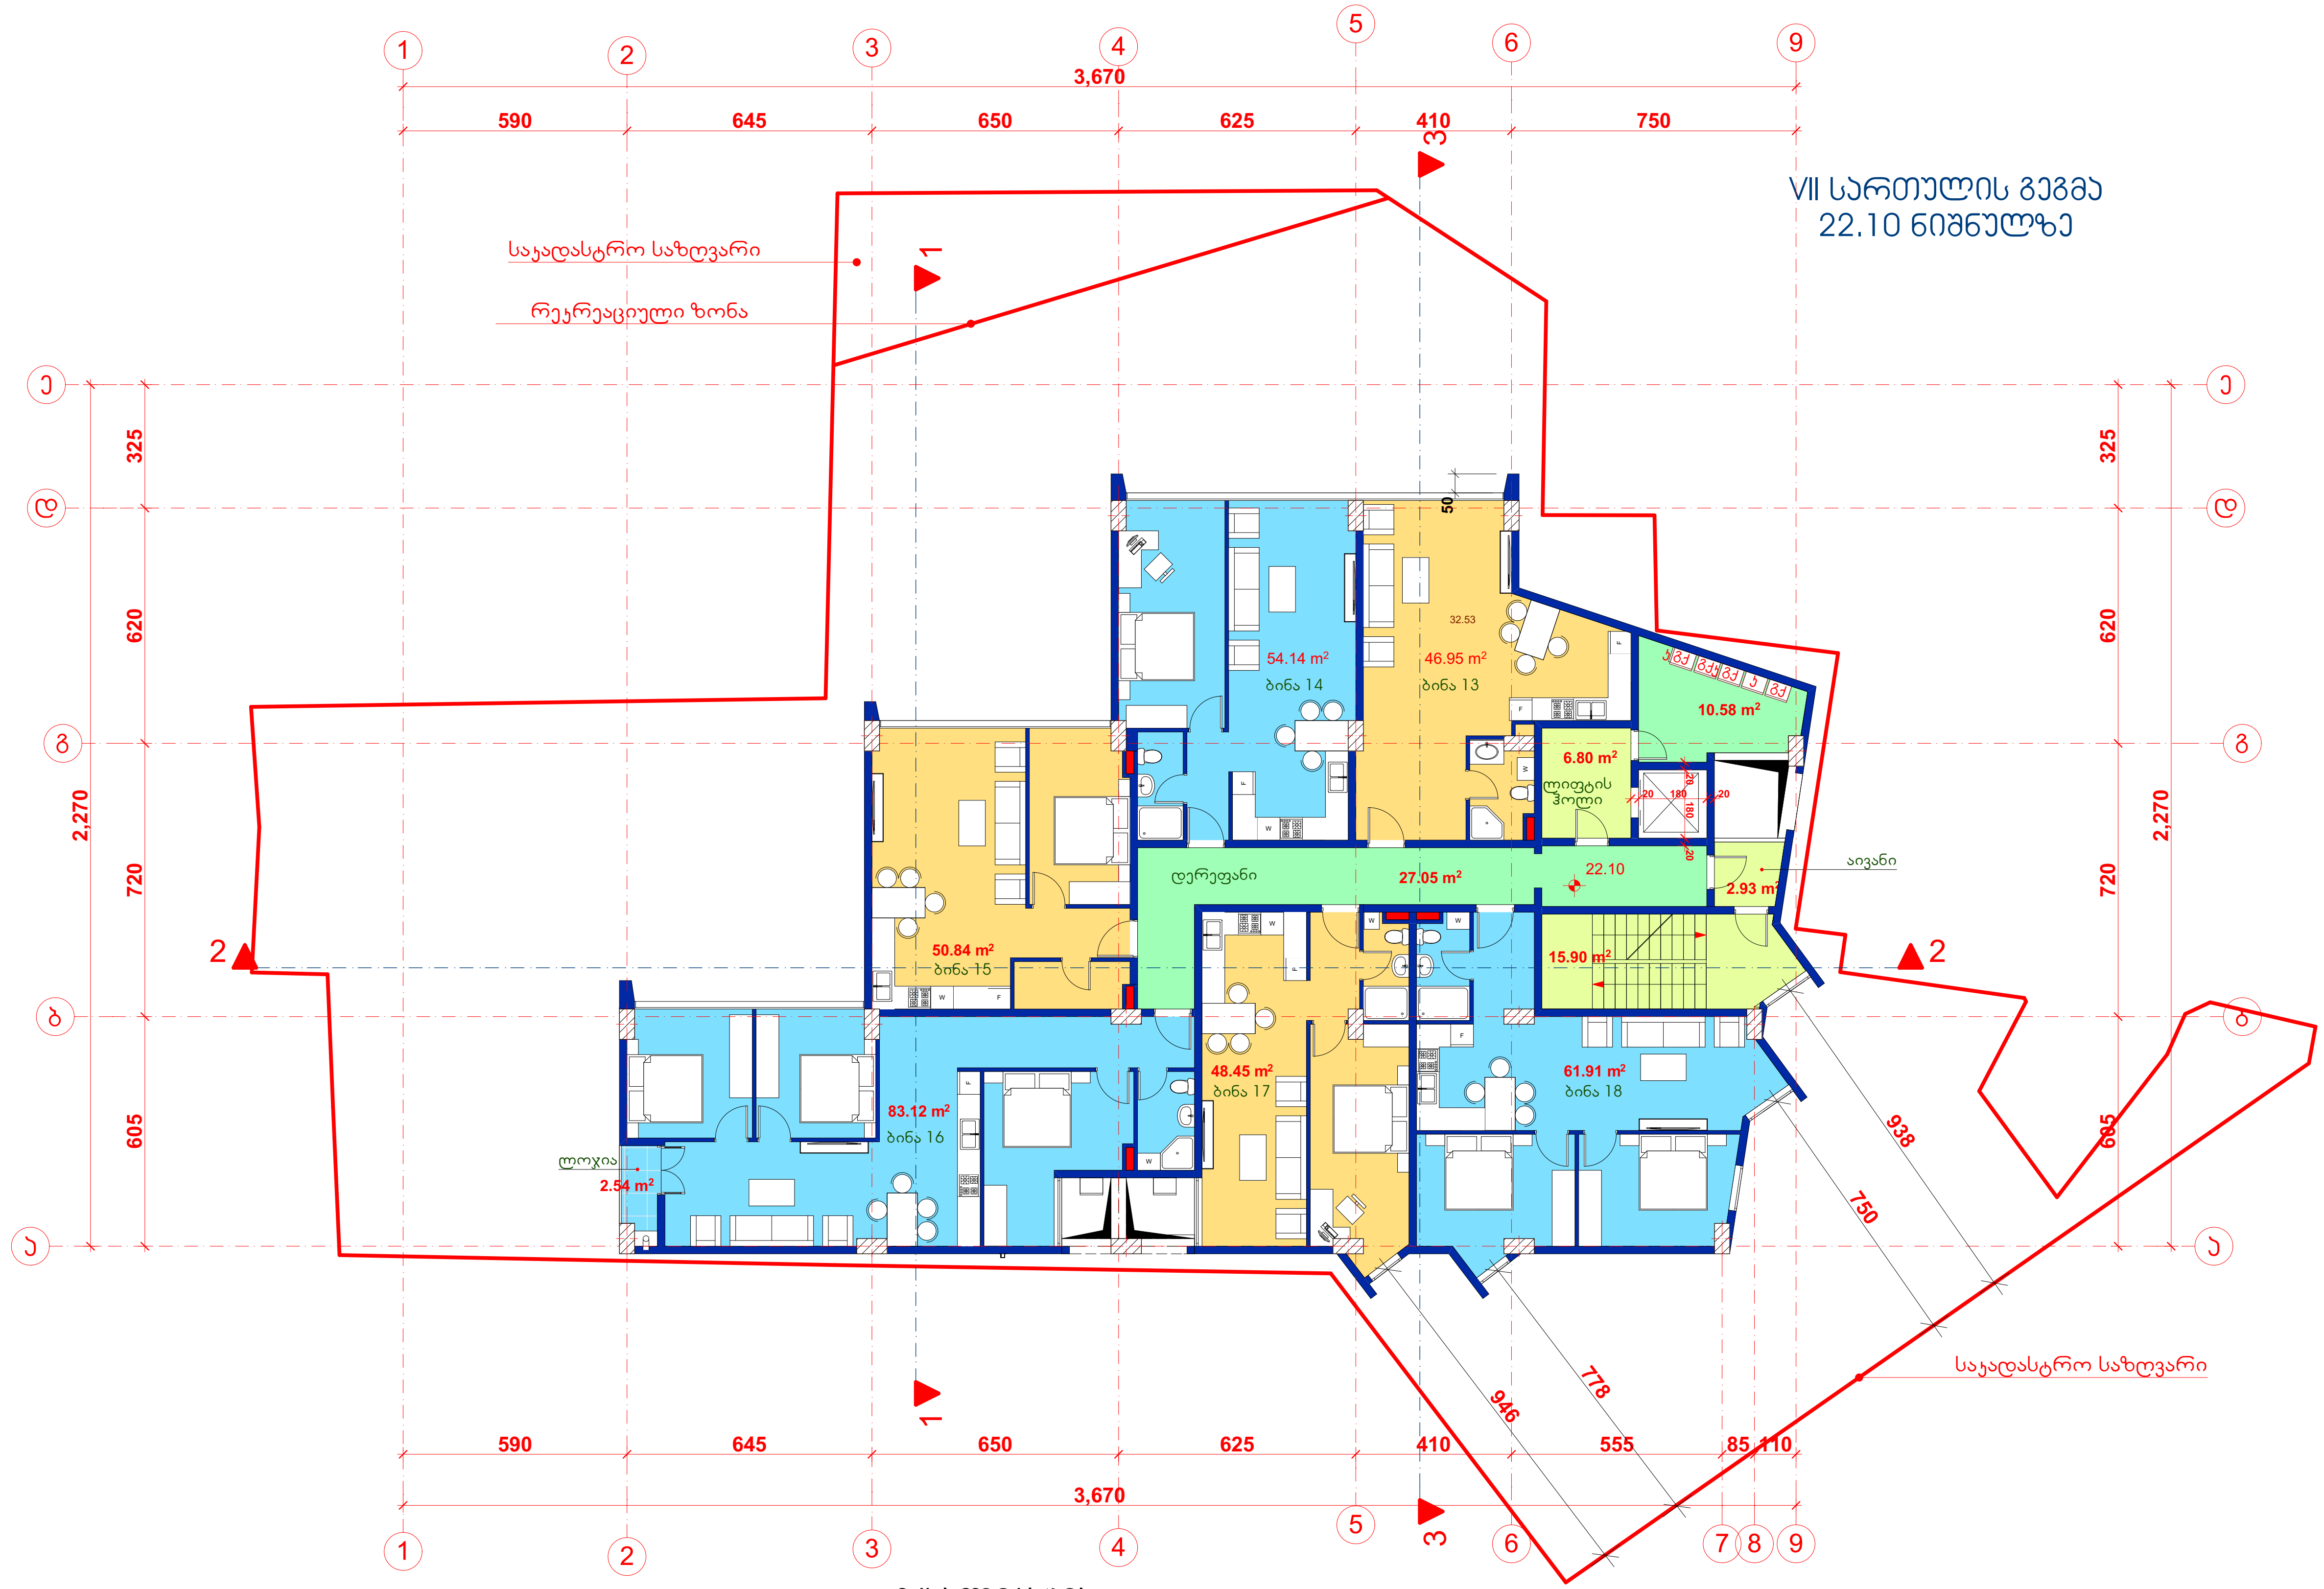

ექსპლიკაცია:

- დამხმარე ფართობი-37.63 კვ.მ.
- საცხოვრებელი ფართობი-345.41 კვ.მ.
- საზაფხულო ფართი-2.54 კვ.მ.
- კიბის უჯრედის და სადარბაზოს ფართობი-25.63 კვ.მ.

შენიშვნა

კ- კონდიციონერის
გქ- გათბობის ქვაბის განთავსების ადგილი

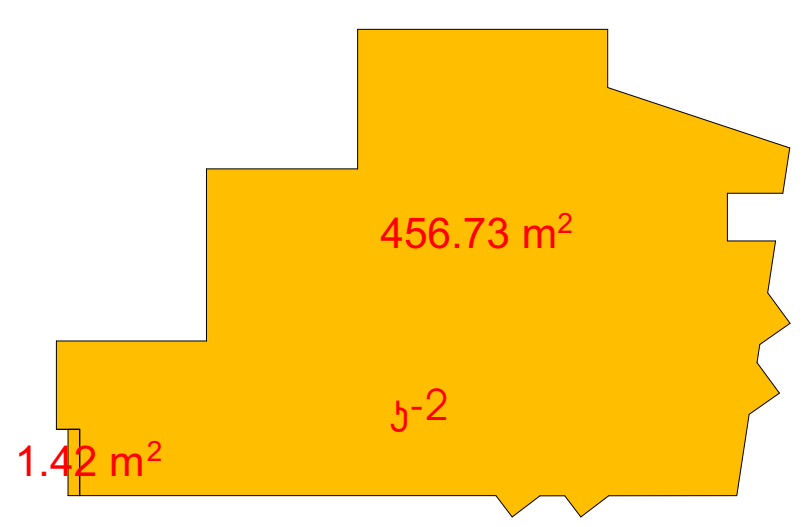

შემსრულებელი: შპს „მეგობრობა" ს/კ 400015032	დირექტორი	მ.არევაძე	მრავალფუნქციური შენობა -ნაგებობა (საზოგადოებრივ-საცხოვრებელი)ქ. თბილისი, მეტროსადგური „ახმეტელის თეატრი" მუხიანისაკენ მიმავალ გზაზე, ნაკვეთი, 01/068	დაკვეთა №	1/17
	პმა	ა. მაჩაიძე		სტადია	მ.პ.
	მთ. კონსტ.	ლ.ზამბახიძე	არქიტექტურული ნაწილი	ფურცელი	ას-
დამკვეთი: შპს „გემა" ს/კ 400212471	შეასრულა	ა. მაჩაიძე	VII სართულის გეგმა 23.50 ნიშნულზე	ფურცლები	ას-
				მასშტაბი	1:200

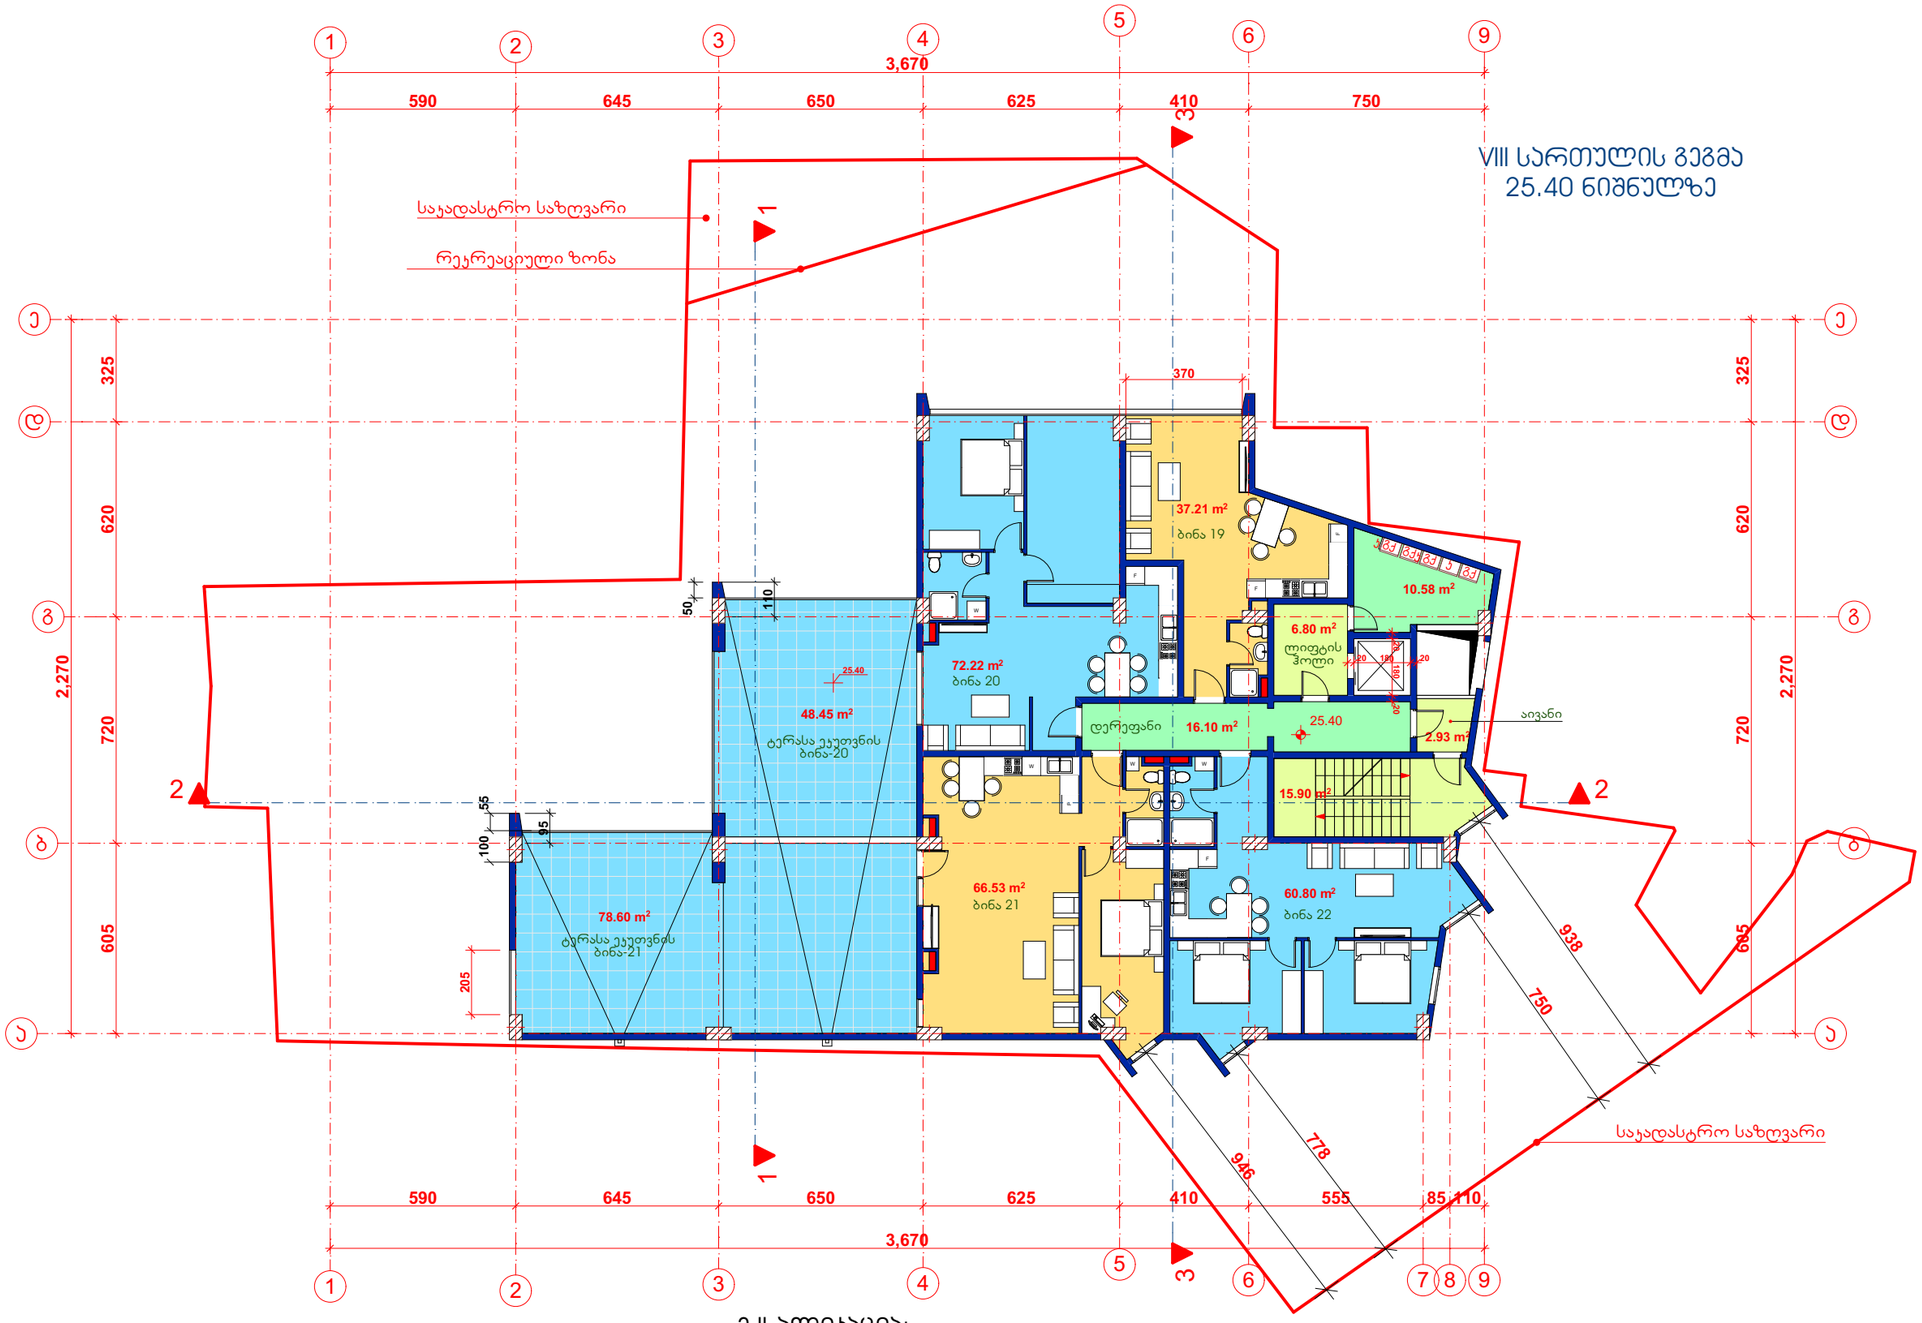

ექსპლიკაცია:

- დამხმარე ფართობი-26.68 კ3.მ.
- საცხოვრებელი ფართობი-236.76 კ3.მ.
- საზაფხულო ფართი-127.05 კ3.მ.
- ჯიბის უჯრედის და სადარბაზოს ფართობი-25.63 კ3.მ.

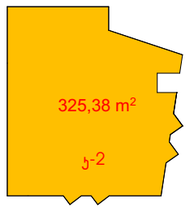

შენიშვნა
კ- კონდიციონერის
გკ- გათბობის ქვაბის გაწოვასების ადგილი

შემსრულებელი: შპს „მეგობრობა“ ს/კ 400015032	დირექტორი		მ.არევაძე	მრავალფუნქციური შენობა -ნაგებობა (საზოგადოებრივი-საცხოვრებელი)ქ. თბილისი, მებროსადგური „ახმეტელის თეატრი“ მუხიანისაკენ მიმავალ გზაზე, ნაკვეთი, 01/068	დაკვეთა №	1/17
	ჰმა		კ. მაჩაიძე		სტადია	მ.პ.
	მთ. კონსტ.		ლ.ზამბახიძე	არქიტექტურული ნაწილი	ფურცელი	ას-
დამკვეთი: შპს „გემა“ ს/კ 400212471	შესრულა		კ. მაჩაიძე	VIII სართულის გეგმა 26.80 ნიშნულზე	ფურცლები	ას-
					მასშტაბი	1:200

IX სართულის გეგმა 28.70 ნიშნულზე

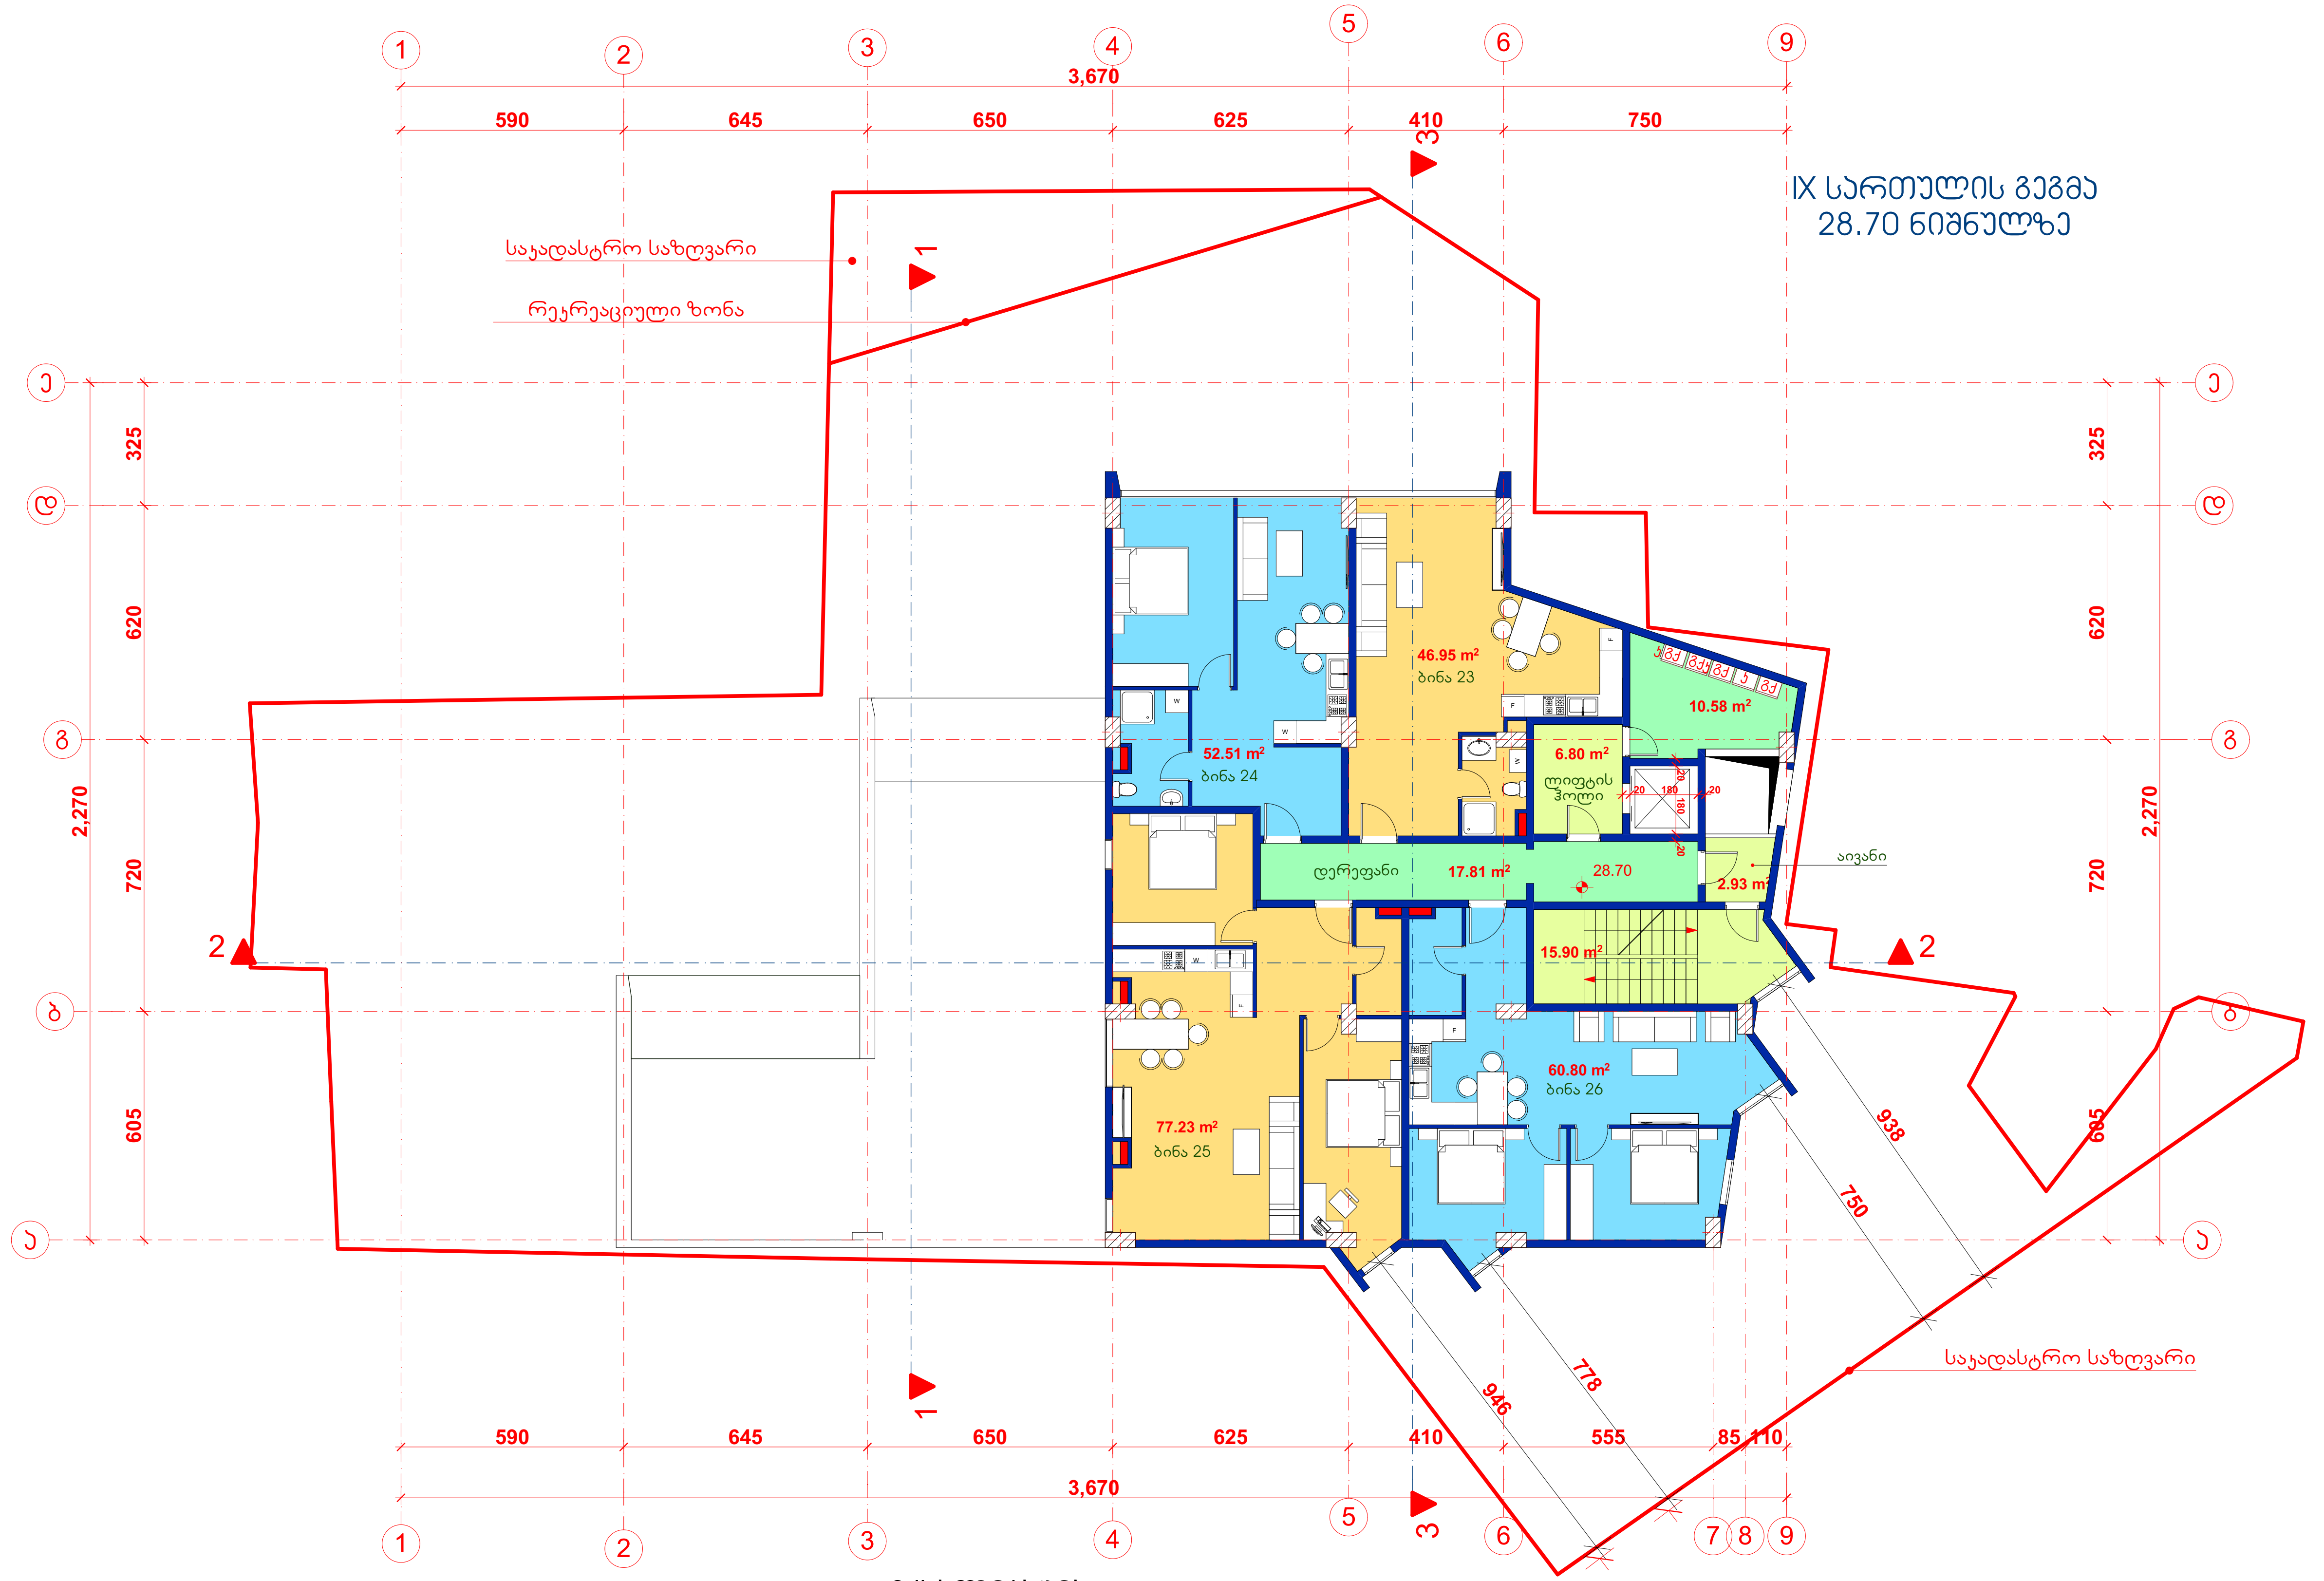

ექსპლიკაცია:

- დამხმარე ფართობი-28.39 კვ.მ.
- საცხოვრებელი ფართობი-237.49 კვ.მ.
- კიბის უჯრედის და სადარბაზოს ფართობი-25.63 კვ.მ.

შენიშვნა

კ- კონდიციონერის
გქ- გათბობის ქვაბის განთავსების ადგილი

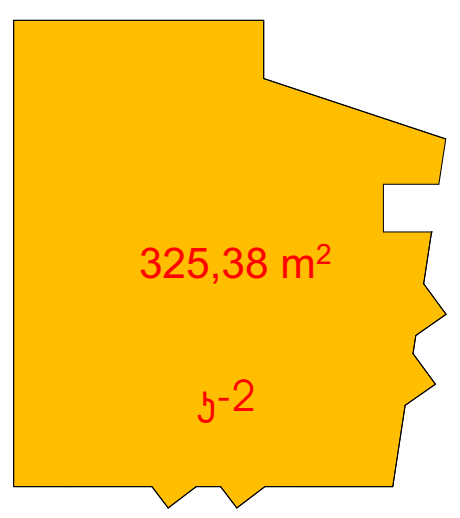

შემსრულებელი: შპს „მეგობრობა" ს/კ 400015032	დირექტორი		მ.არევაძე	მრავალფუნქციური შენობა -ნაგებობა (საზოგადოებრივი-საცხოვრებელი)ქ. თბილისი, მეტროსადგური „ახმეტელის თეატრი" მუხიანისაკენ მიმავალ გზაზე, ნაკვეთი, 01/068	დაკვეთა №	1/17
	ჰპა		კ. მაჩაიძე		სტადია	მ.პ.
	მთ. კონსტ.		ლ.ზამბახიძე	არქიტექტურული ნაწილი	ფურცელი	ას-
დამკვეთი: შპს „გემა" ს/კ 400212471	შეასრულა		კ. მაჩაიძე	IX სართულის გეგმა 30.10 ნიშნულზე	ფურცლები	ას-
					მასშტაბი	1:200

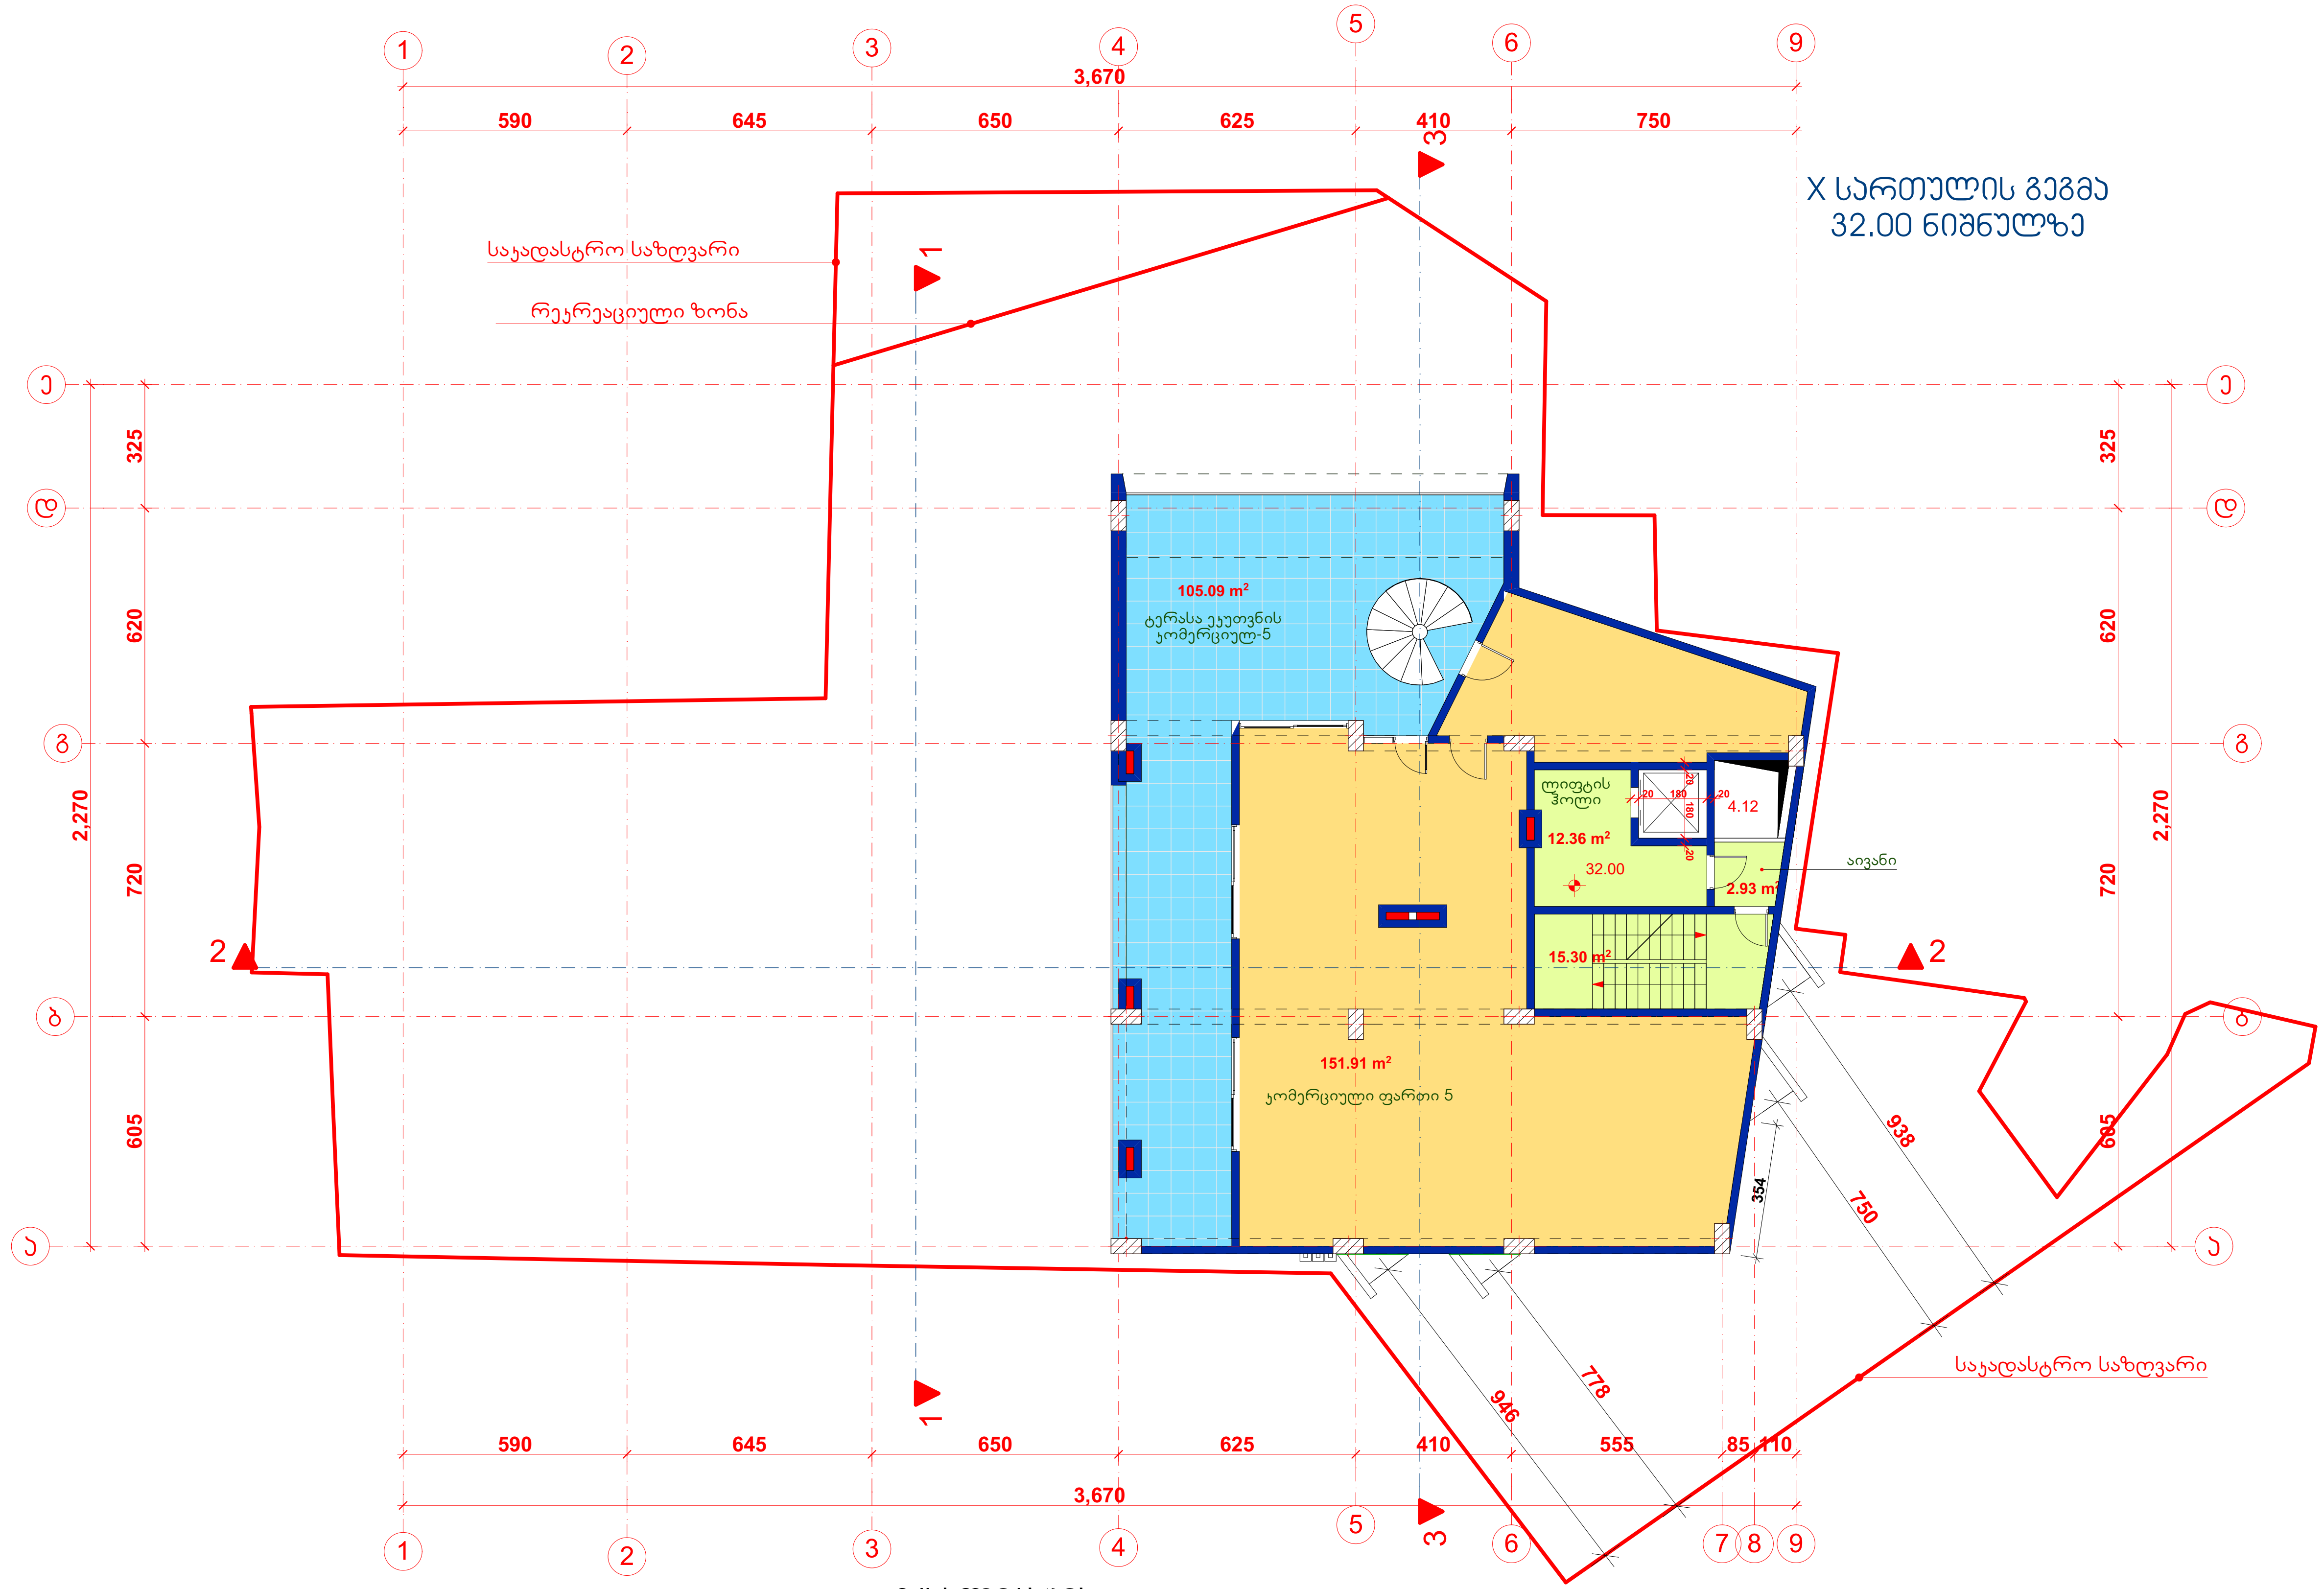

ექსპლიკაცია:

- კომერციული ფართობი-151.91 კვ.მ.
- საზაფხულო ფართი-105.09 კვ.მ.
- კიბის უჯრედის და სადარბაზოს ფართობი-30.59 კვ.მ.

შენიშვნა
კ- კონდინციონერის
გქ- გათბობის ქვაბის განთავსების ადგილი

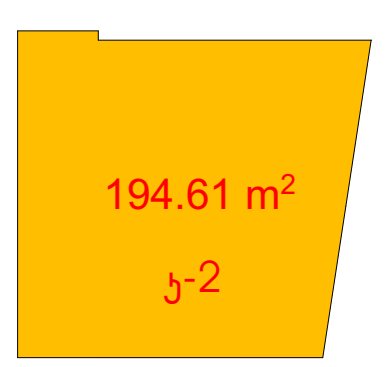

შემსრულებელი: შპს „მეგობრობა" ს/კ 400015032	დირექტორი		მ.არევაძე	მრავალფუნქციური შენობა -ნაგებობა (საზოგადოებრივი-საცხოვრებელი)ქ. თბილისი, მეტროსადგური „ახმეტელის თეატრი" მუხიანისაკენ მიმავალ გზაზე, ნაკვეთი, 01/068	დაკვეთა №	1/17
	ჰმა		კ. მაჩაიძე		სტადია	მ.პ.
	მთ. კონსტ.		ლ.ზამბახიძე	არქიტექტურული ნაწილი	ფურცელი	ას-
დამკვეთი: შპს „გემა" ს/კ 400212471	შეასრულა		კ. მაჩაიძე	X სართულის გეგმა 33.40 ნიშნულზე	ფურცლები	ას-
					მასშტაბი	1:200

Заявител: „Здравна каса“ ЕАД гр. София ул. „Здравец“ № 1	Проект	Арх. Стоянов	Арх. Стоянов	Разположение на покрива - Ситуация М 1:200, Разрез 1-1 М 1:100, Разрез 2-2 М 1:100	1/17
	Зам.	Инж. Димитров	Инж. Димитров		8.3.
	Изп. проект.	Инж. Христова	Инж. Христова	Архитектурно решение	Чертеж
Строителство: Здравна каса гр. София ул. „Здравец“ № 1	Ръководител	Инж. Димитров			Мащаб
	Отговорник				Дата

