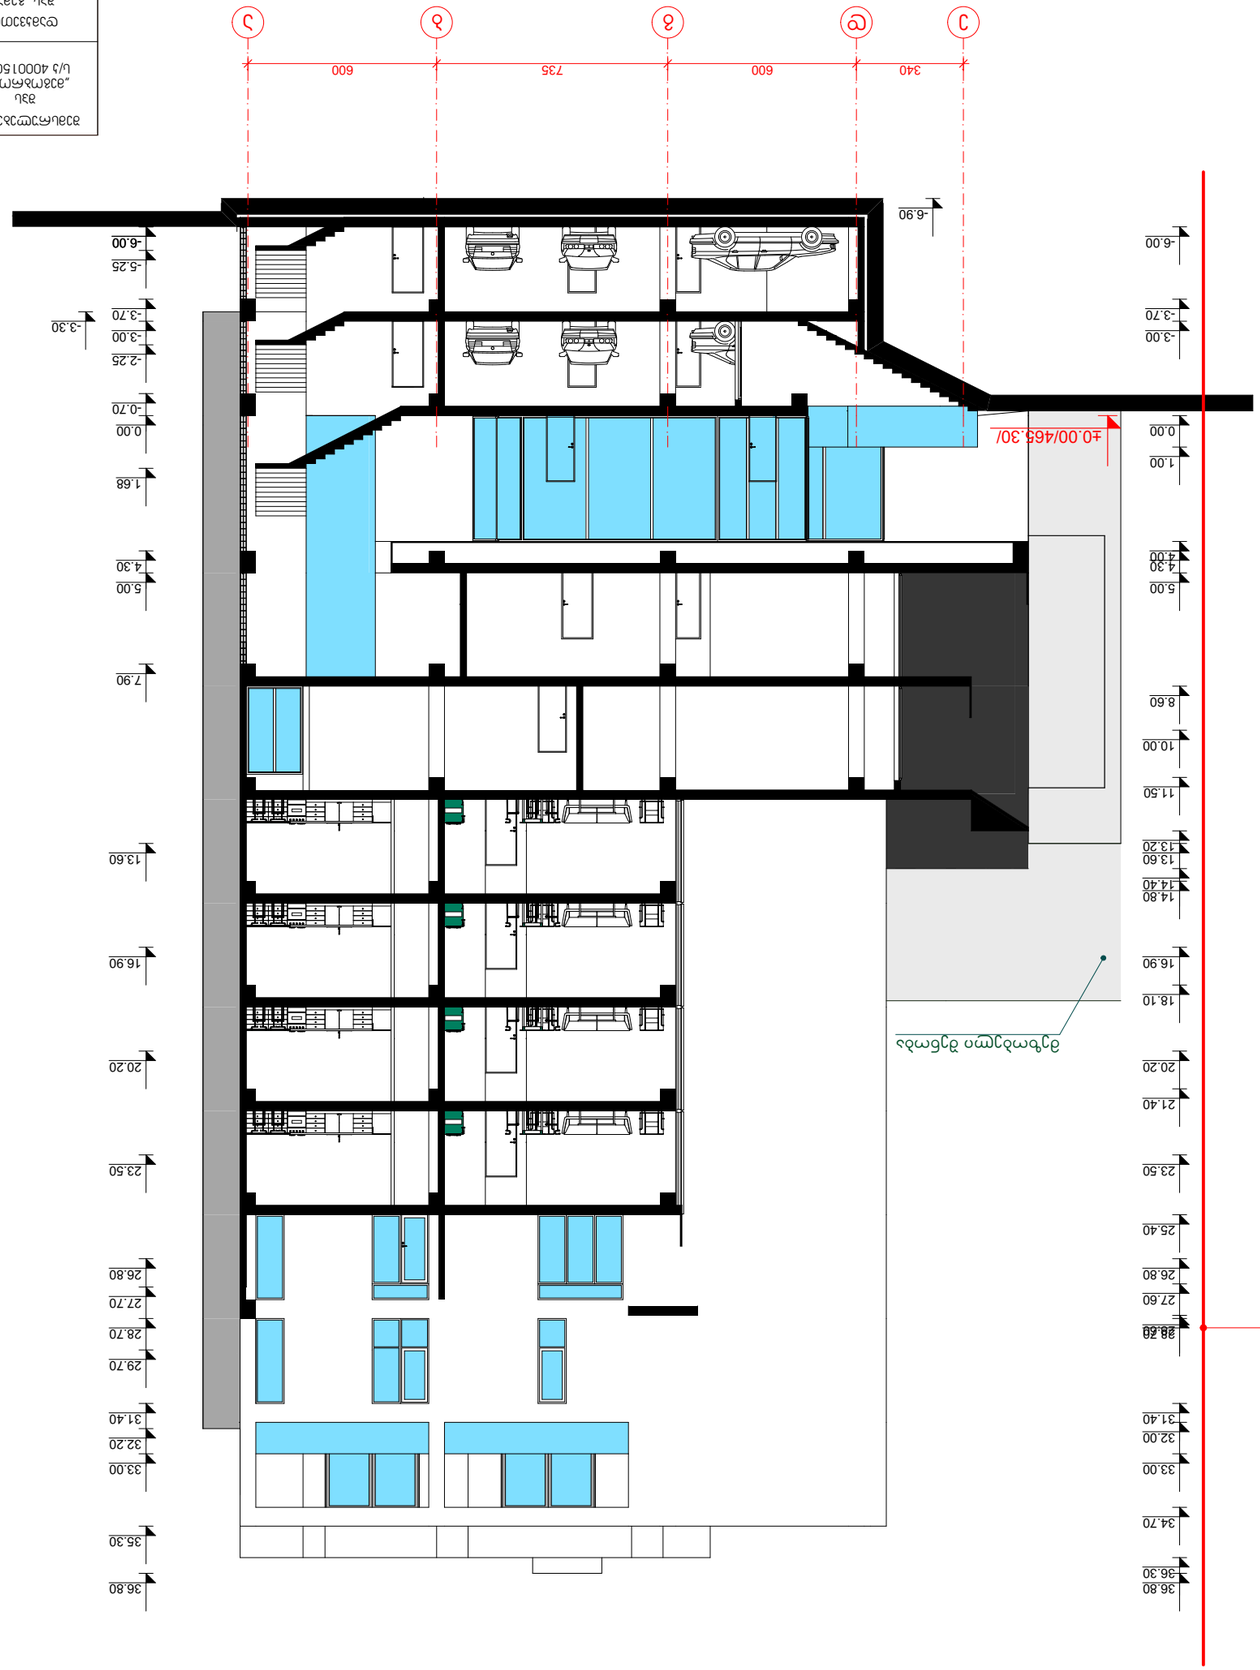
600
735
600
340
±0.00/465.30/
-6.90
-6.00
-5.25
-3.30
-3.70
-3.00
-2.25
-0.70
0.00
1.68
5.00
4.30
7.90
13.60
16.90
20.20
23.50
26.80
27.70
28.70
29.70
31.40
32.20
33.00
35.30
36.80
1.00
3.00
4.00
5.00
8.60
10.00
11.50
13.20
13.60
14.40
14.80
16.90
18.10
20.20
21.40
23.50
25.40
26.80
27.60
28.20
31.40
32.00
33.00
34.70
36.30
36.80

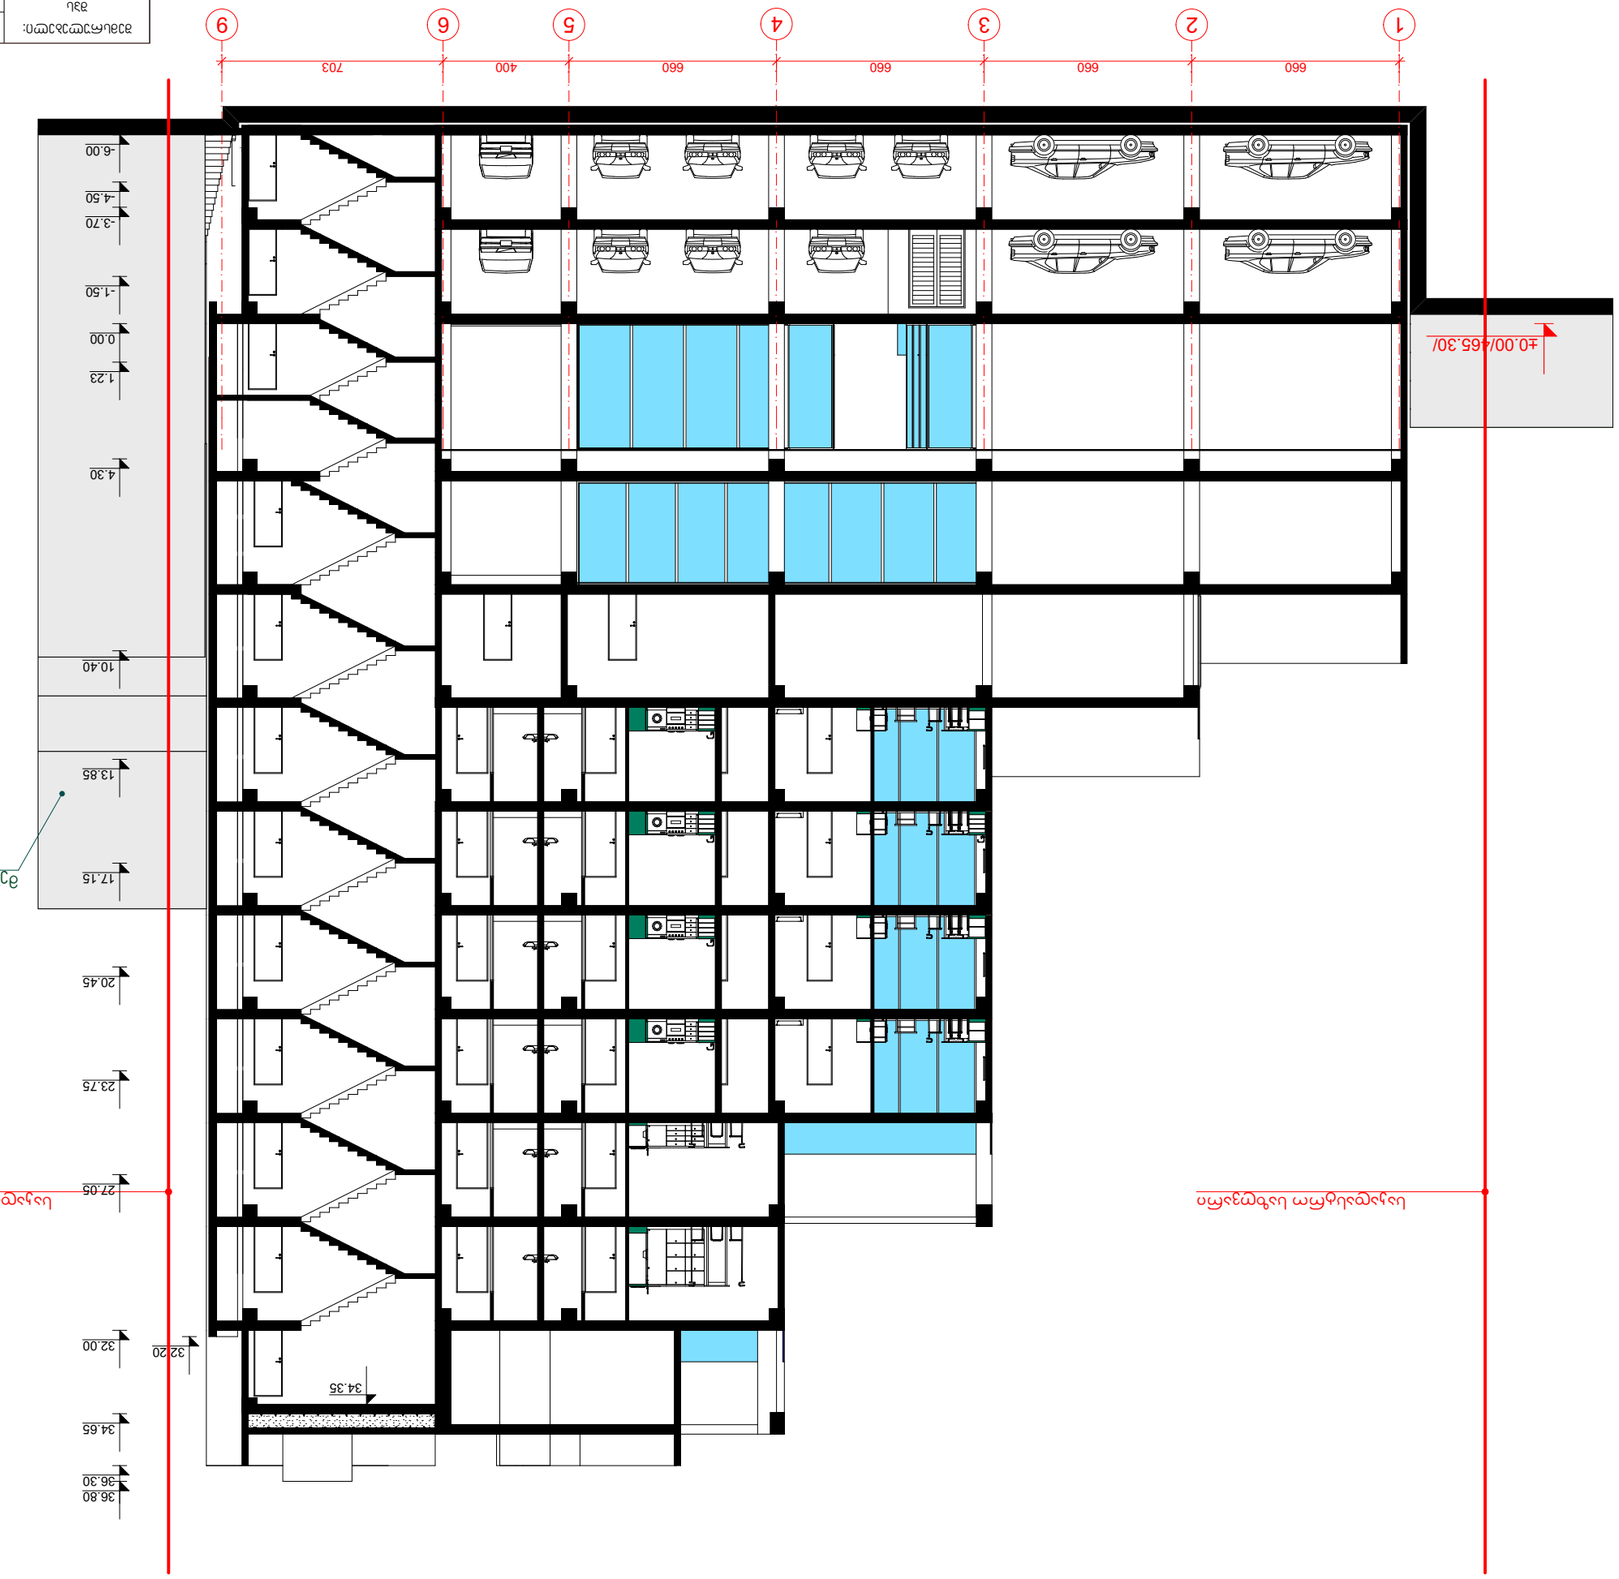



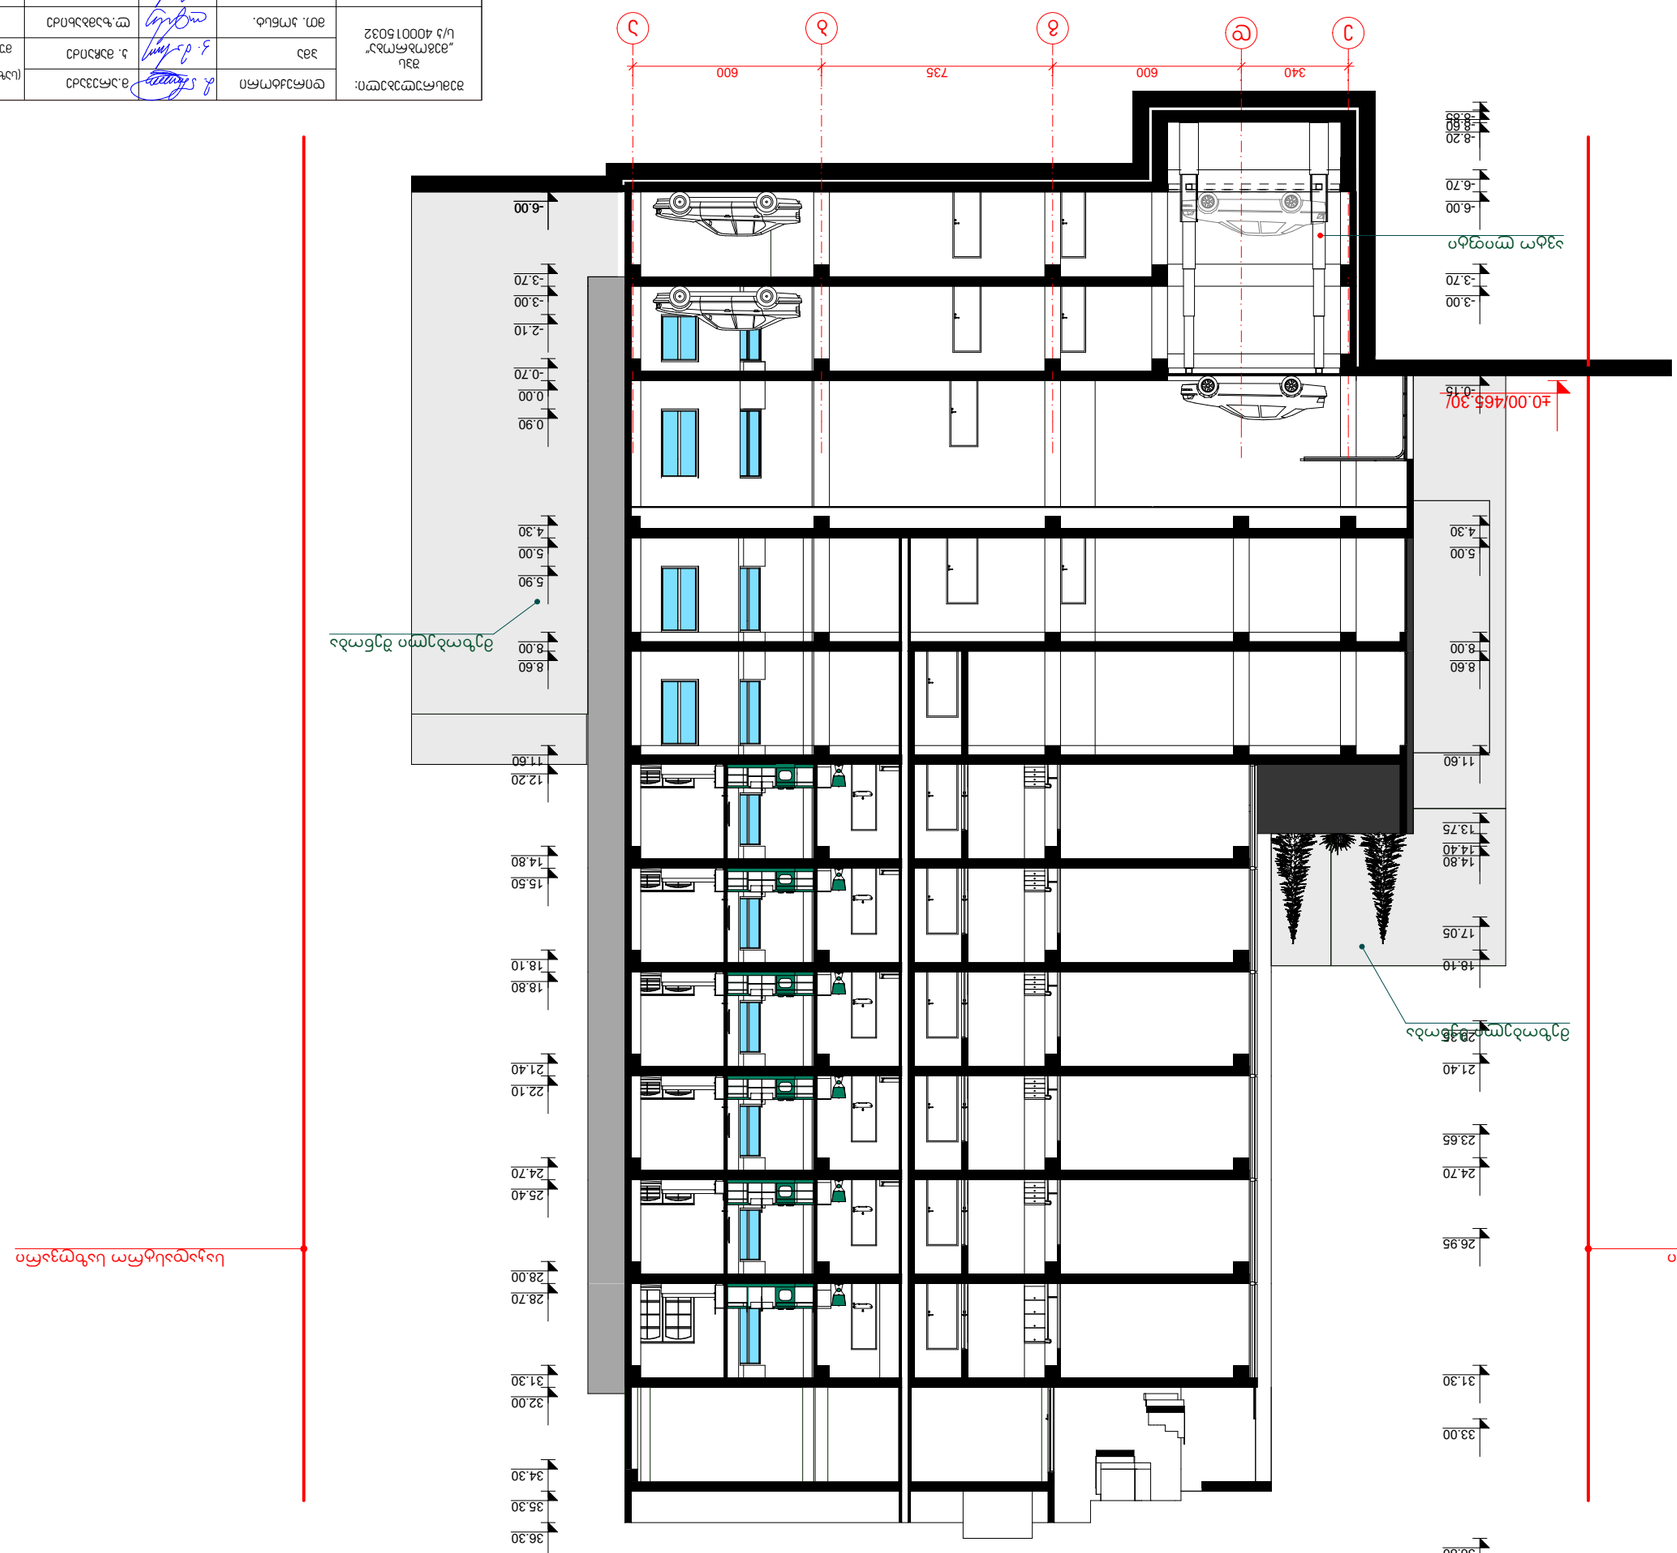
1
2
3
4
5
600
735
600
340
-6.00
-3.70
-3.00
-2.10
0.00
0.90
-0.70
4.30
5.00
5.90
8.00
8.60
11.60
12.20
14.80
15.50
18.10
18.80
21.40
22.10
24.70
25.40
28.00
28.70
31.30
32.00
34.30
35.30
36.30
-8.20
-8.60
-8.80
-6.70
-6.00
-3.70
-3.00
±0.00/465.30
-0.15
4.30
5.00
8.00
8.60
11.60
13.75
14.40
14.80
17.05
18.10
21.40
23.65
24.70
26.95
31.30
33.00
36.80
