ტოპოგრაფიული რუკა



GEO-CORS WGS 84 UTM T38

პირობითი ნიშნები

⊘	მრგვალი ბა		წყალხაფხი		ლამპიონი		ფლატე
⊠	ოთკუთხედი ბა		კანალიზაცია		შენობა		
	ქაშირბაბყულოვა		გაზსადენი		დასახლებისტერიტორიული ნაკვეთი		

შ.პ.ს გეოკადი		
ქ.თბილისი თელავის ქ. №42 579 03 33 22		
მისამართი: ქ. თბილისი , კრწანისის ქ. №15		
დირექტორი	გ. თვალაძე	
ინჟინერ-გეოდეზისტი	დ. ზედგინიძე	
დახაზა	დ. ზედგინიძე	
1:500		20.03.2019

შპს "გეოკადი" * GEOCAD" LTD * GEORGIA 406116795


გენერალური გეგმა

485000 485050 485100

4613950 4613900 4613850



GEOMETRICAL

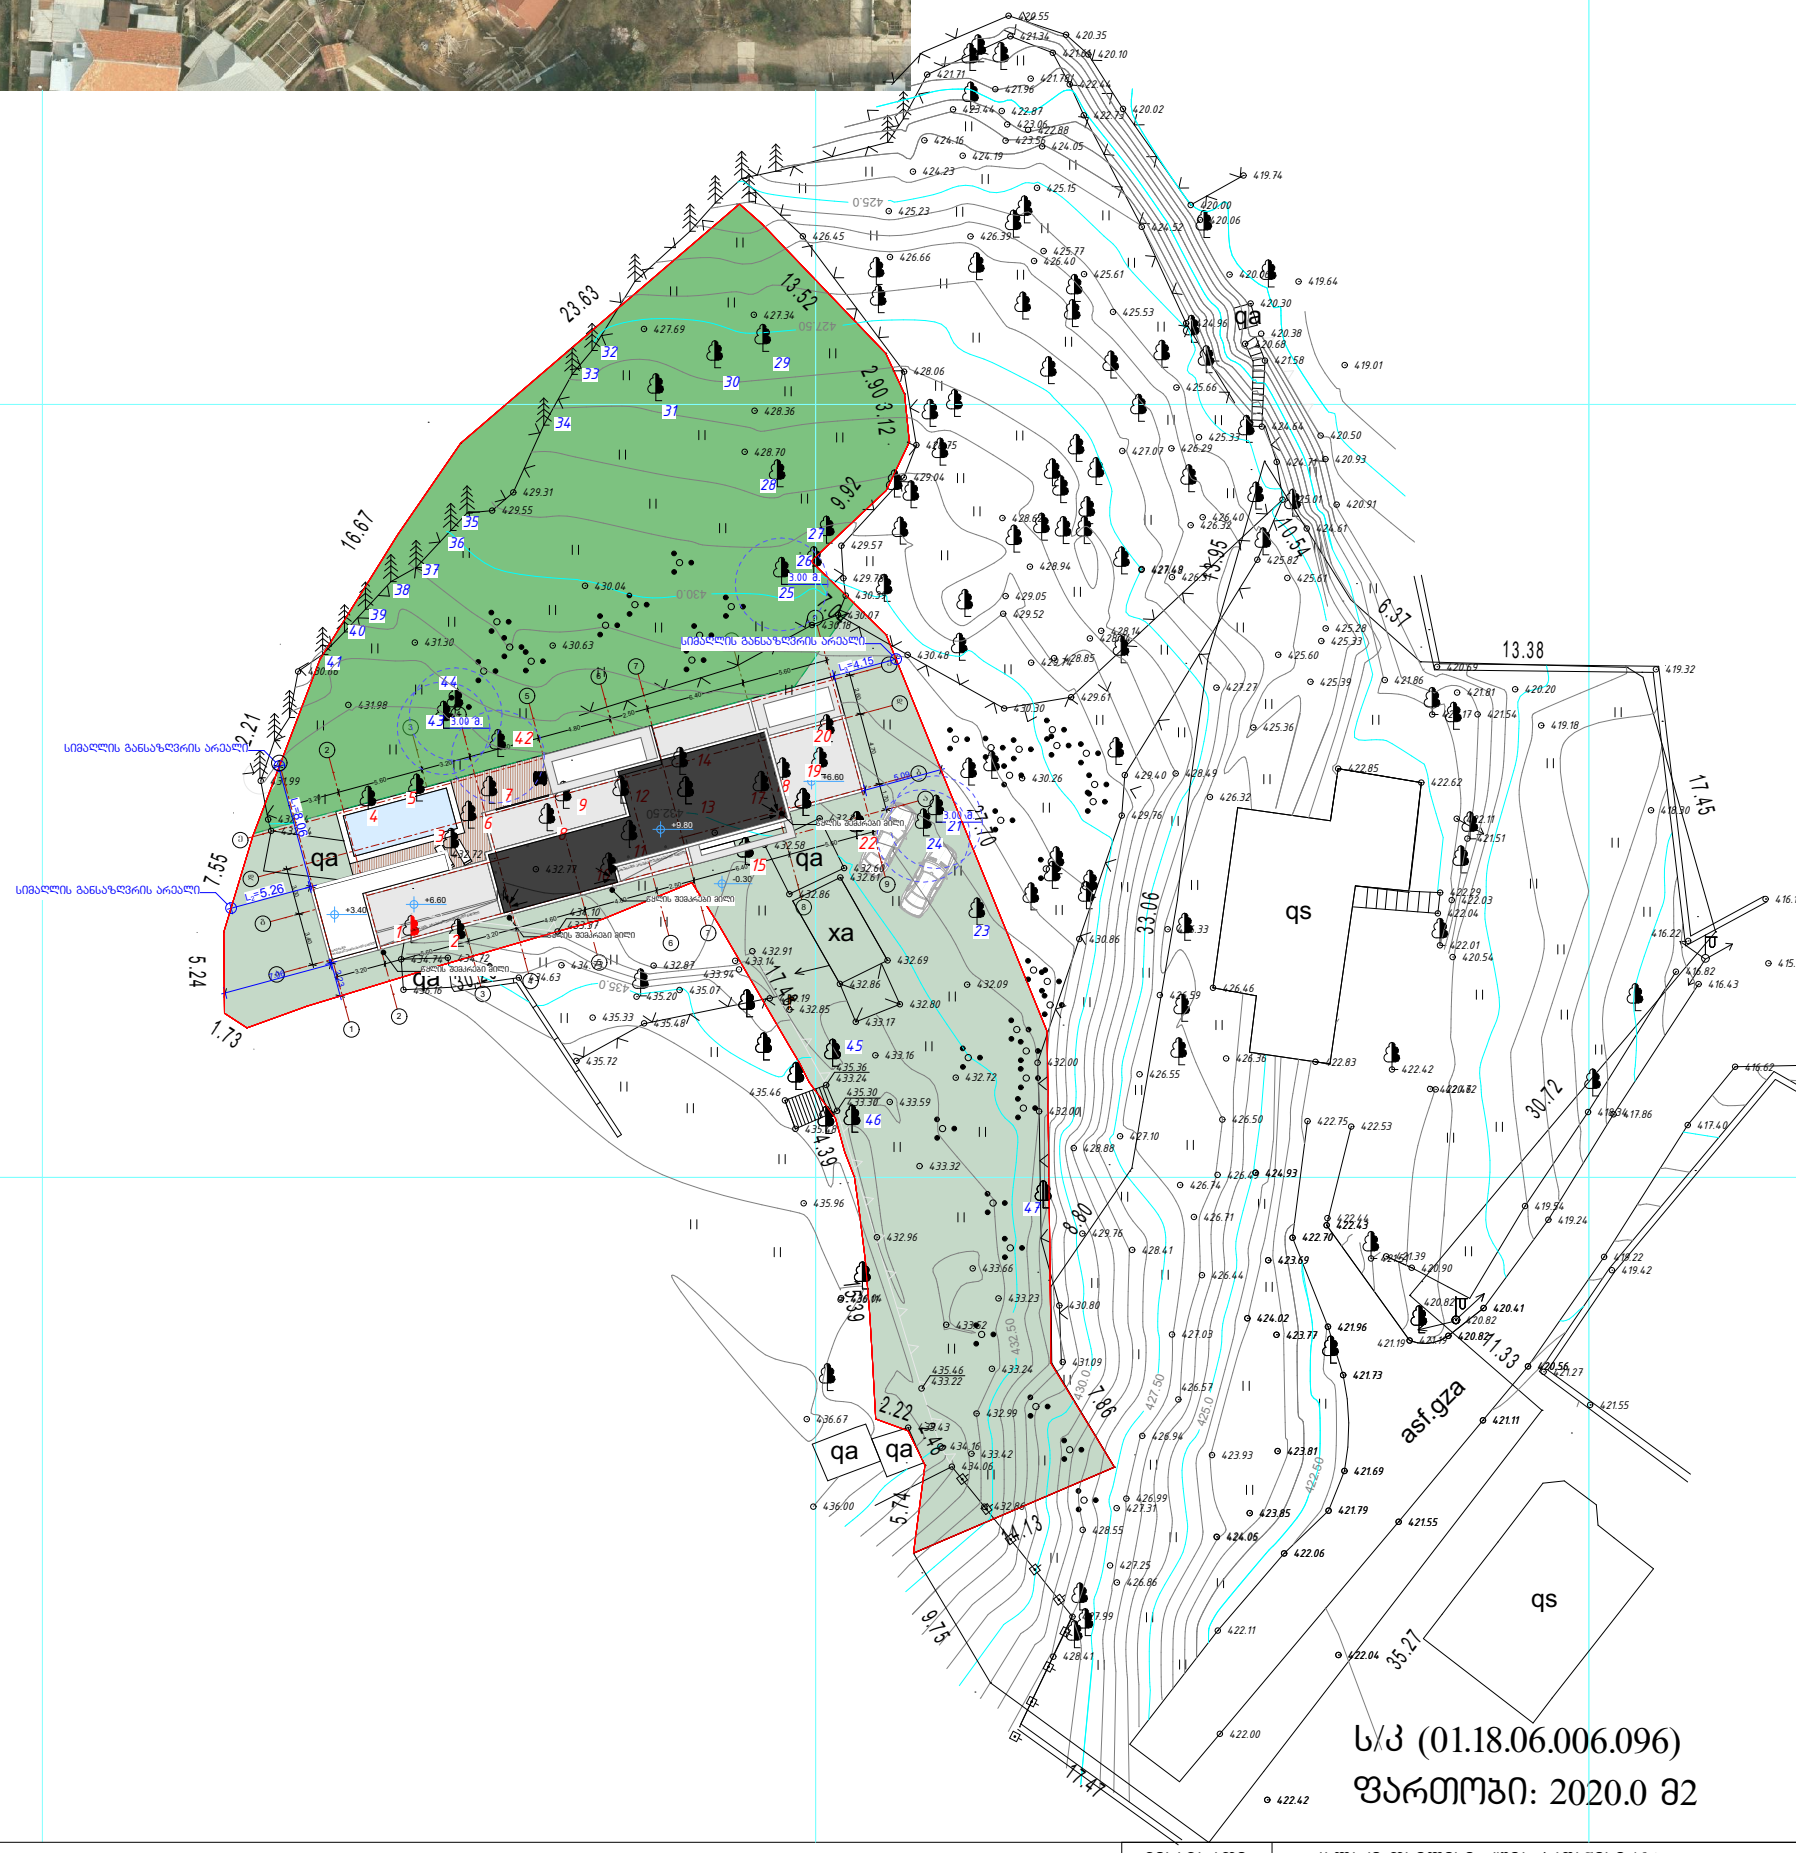

ს/კ (01.18.06.006.096)

ფართობი: 2020.0 მ2

485000 485050

GEO-CORS WGS 84 UTM T38

პირობითი ნიშნები

∅	მრგვალი ჯა		წყალსადენი		ლამპიონი		ფლატე
▨	ოთკუთხედი ჯა		კანალიზაცია		შენობა		
	ჯაჭვირგაბმულობა		გაზსადენი		დასარეგისტრირებელი ნაკვეთი		

შენიშვნა:

არსებული ხე

მოსაჭრელი/გადასარგავი ხე

1.00 მიგმის მანძილი საპროექტო შენობის კიდიდან საკადასტრო საზღვრამდე

სარეკრეაციო ზონა1

მისამართი:	ქალაქი თბილისი, ჭუჩა კრწანისი №15	
	გვარი	ხელმოწერა
დამკვეთი:	ლ. ლალიაშვილი	
არქიტექტორი:	თ. ჩინჩალაძე	
თანაავტორი:		

ნახაზის დასახელება

გენ-გეგმა

მასშტაბი SCALE	თარიღი DATE OF ISSUE 03/2019
1:500	ფორმატი LAYOUT SIZE A3