LOGO_arqiteqtura.jpg

შ.პ.ს კირკიტაძე და კომპანია (ს/ნ 4162940067)

L.T.D "KIRKITADZE & COMPANY"

პეკინის ქ. №27 ტ: 2 37 23 00 მობ: 5 99 56 22 76, ფაქსი: 2 37 23 00

Pekini str. N 27 tel: 2 37 23 00 mob: 5 99 56 22 76, fax: 2 37 23 00

მიწის ნაკვეთის ტოპოგრაფიული გეგმა

ქალაქი თბილისი, ზურამ ანჯაფარიძის ქ №19 (ს/კ: 01.14.05.007.005)
მოქ. სააქციო საზოგადოება "ენერგო-პრო ჯორჯია" საკუთრებაში არსებული 4850 კვ.მ. არასასოფლო-სამეურნეო
დანიშნულების მიწის ნაკვეთის და მისი მიმდებარე ტერიტორიის ტოპოგრაფიული

გეგმა

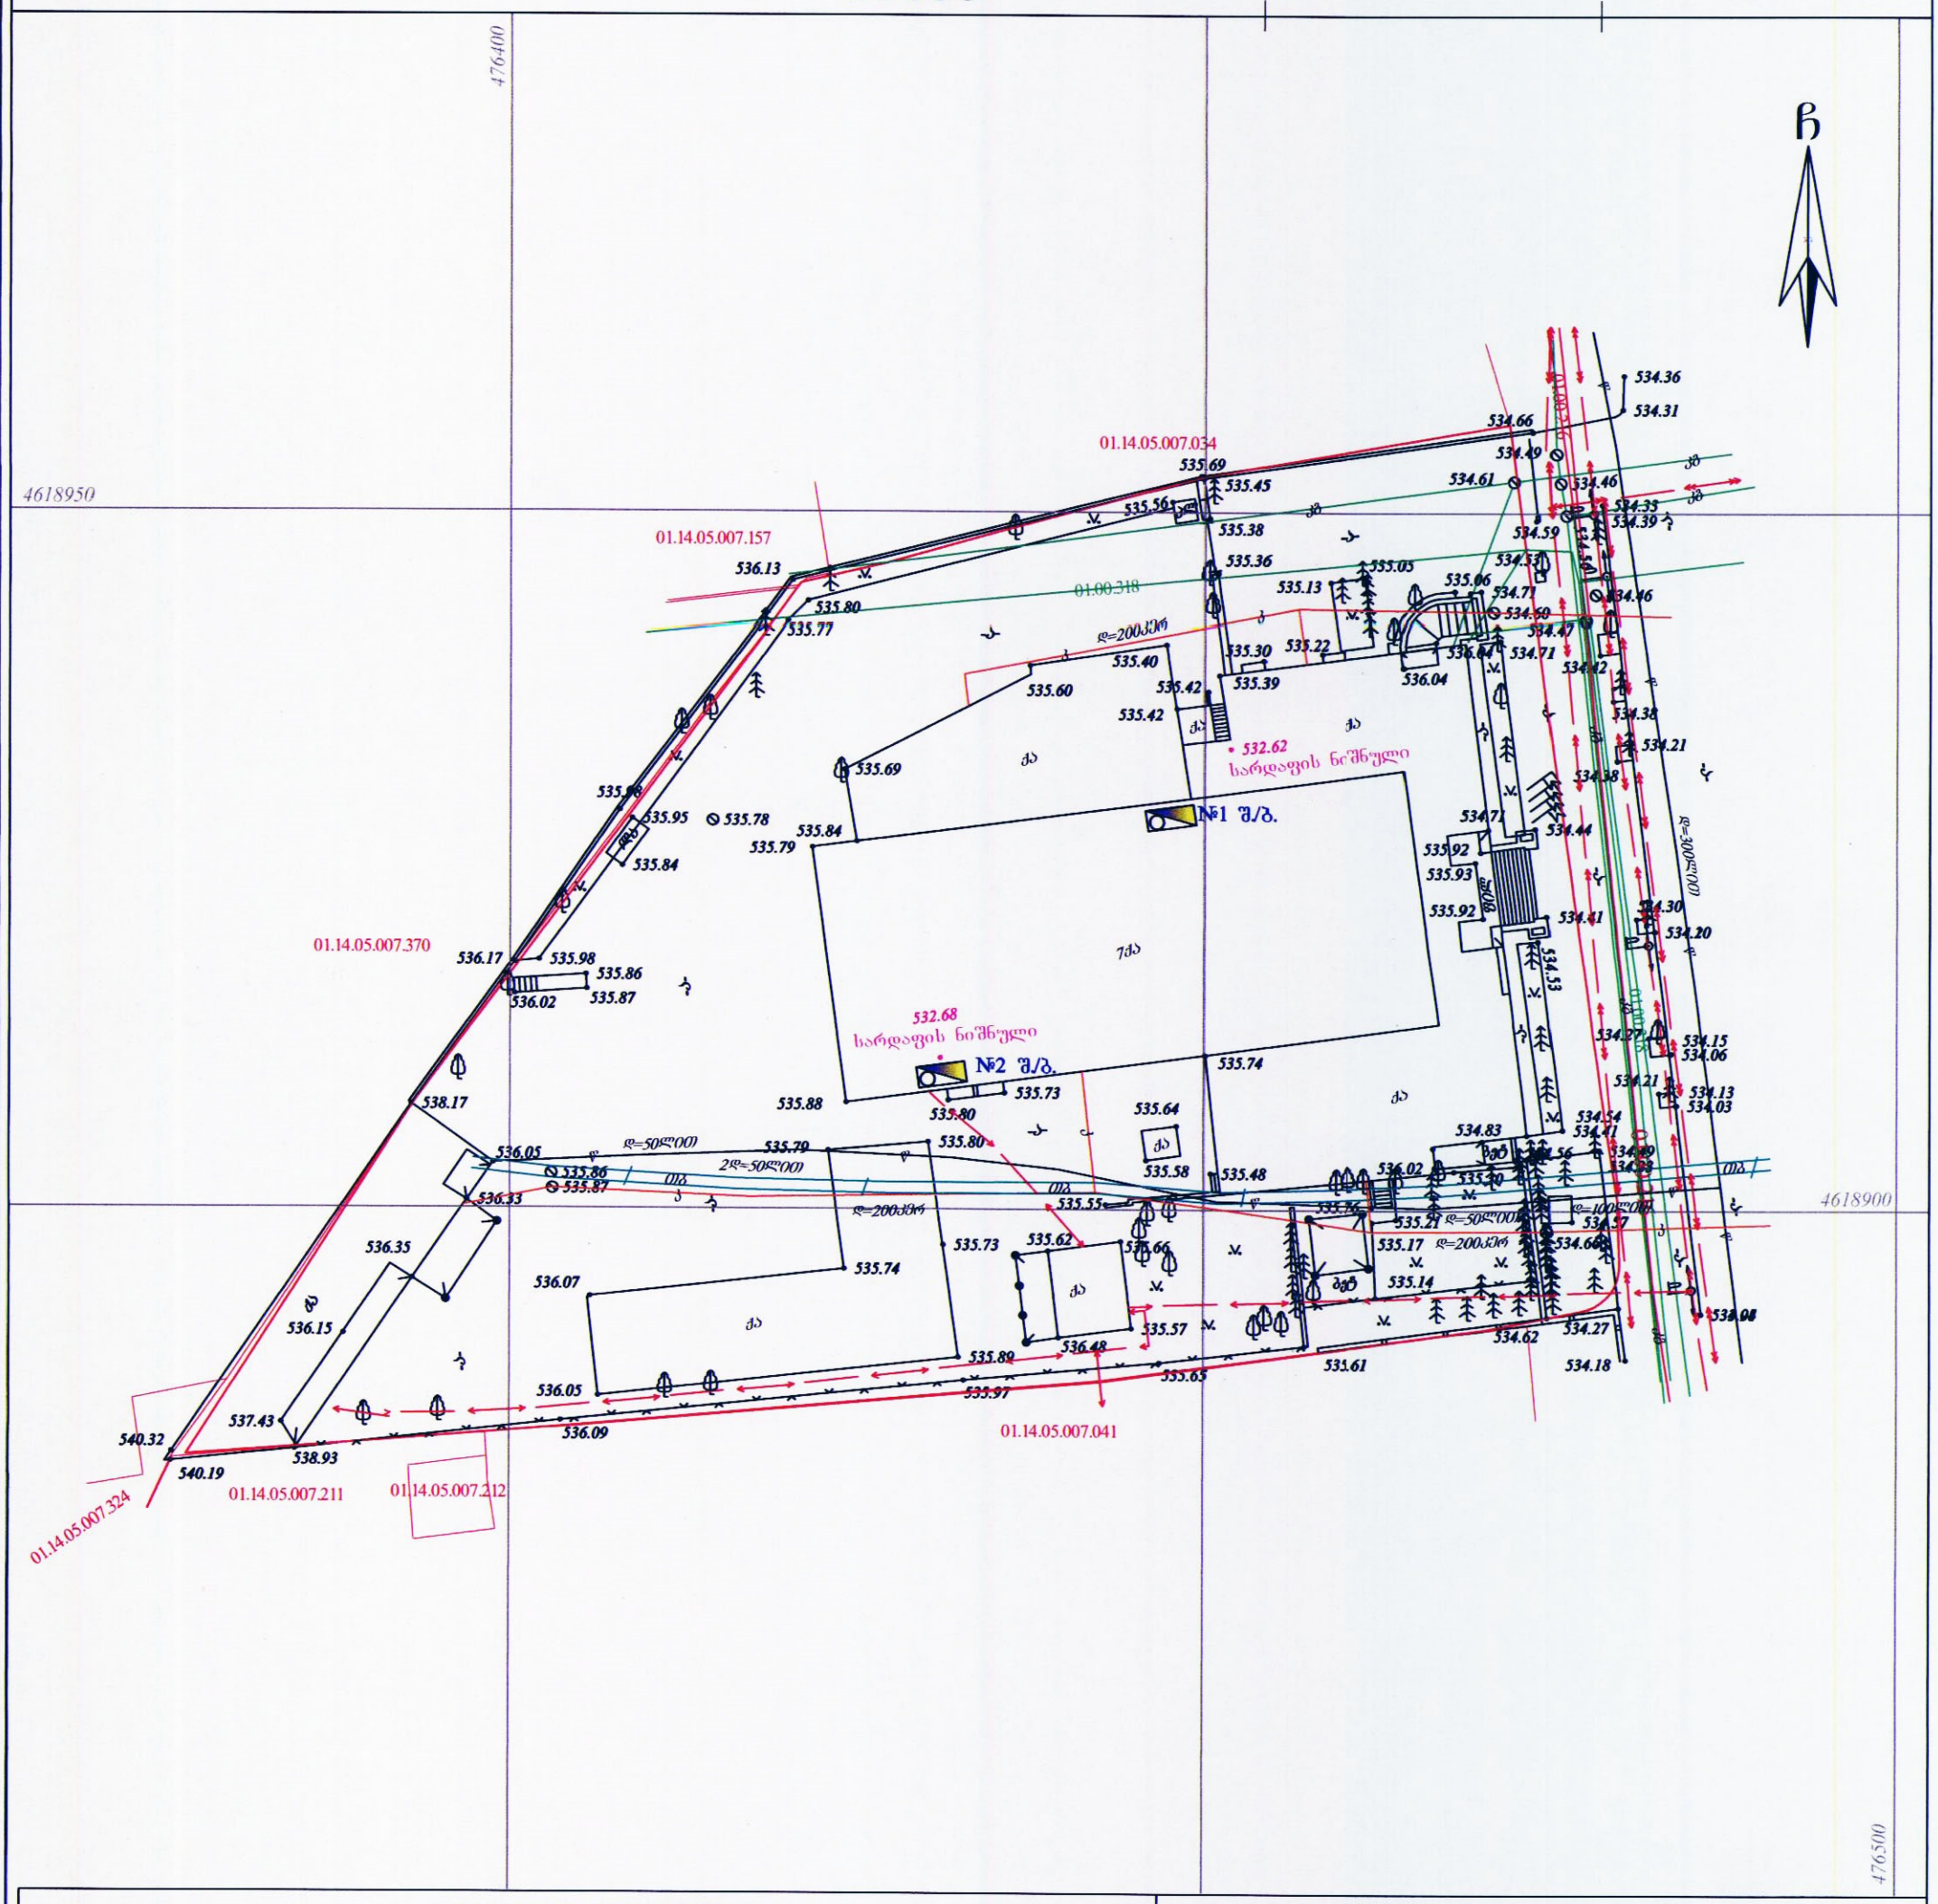

პირობითი აღნიშვნები

WGS 1984-ის კოორდინატთა სისტემის UTM პროექცია

ძს	საცხ. შენობა		ხის ღობე	ს	წყალგაყვანილობა
ძა	არასაცხ. შენობა		ღობე	გ	გაზი
	ფარდული		ქვის კედელი	კ	კანალიზაცია
	მშენებარე შენობა		კედელი	სან	სანიაღვრე
	წიწვოვანი ხე		ფლატე	კბ	კავშირგაბმულობა
	ფოთლოვანი ხე		რკინიგზა	ელ.	ელ. ქსელები
	ხილკენკროვანი		სამთვალყურეო ჭები	თბ	გათბობა
	მცენარე				
	გარე განათება		ელ. გადამცემი ხაზი		

შენიშვნა: 1) ——— გეგმაზე დატანილია საჯარო რეესტრში რეგისტრირებული ნაკვეთის საზღვრები

2) ვინაიდან გეგმაზე დატანილია მხოლოდ რეგისტრირებული მიწისქვეშა კომუნიკაციები მათი მდებარეობების დაზუსტება მოხდეს ყველა კომუნიკაციის წარმომადგენლებთან

შ.პ.ს. კირკიტაძე და კომპანია (ს/ნ 4162940067)

პეკინის ქ. №27/10 ტ: 2 37 23 00 მობ: 5 99 56 22 76, ფაქსი: 2 37 23 00

L.T.D "KIRKITADZE & COMPANY"

Pekini str. N 27/10 tel: 2 37 23 00 mob: 5 99 56 22 76, fax: 2 37 23 00

www. kirkitadze.ge kirkitadze@mail.ru

დირექტორი:		რ. კირკიტაძე
აზომა:		ლ. ჯამბაზიშვილი
დახაზა:		გ. თოდუა
დამკვეთი		სააქციო საზოგადოება "ენერგო-პრო ჯორჯია"
მასშტაბი: 1:500		01.06.2018წ.

არსებული გენ გეგმა მ. 1:250

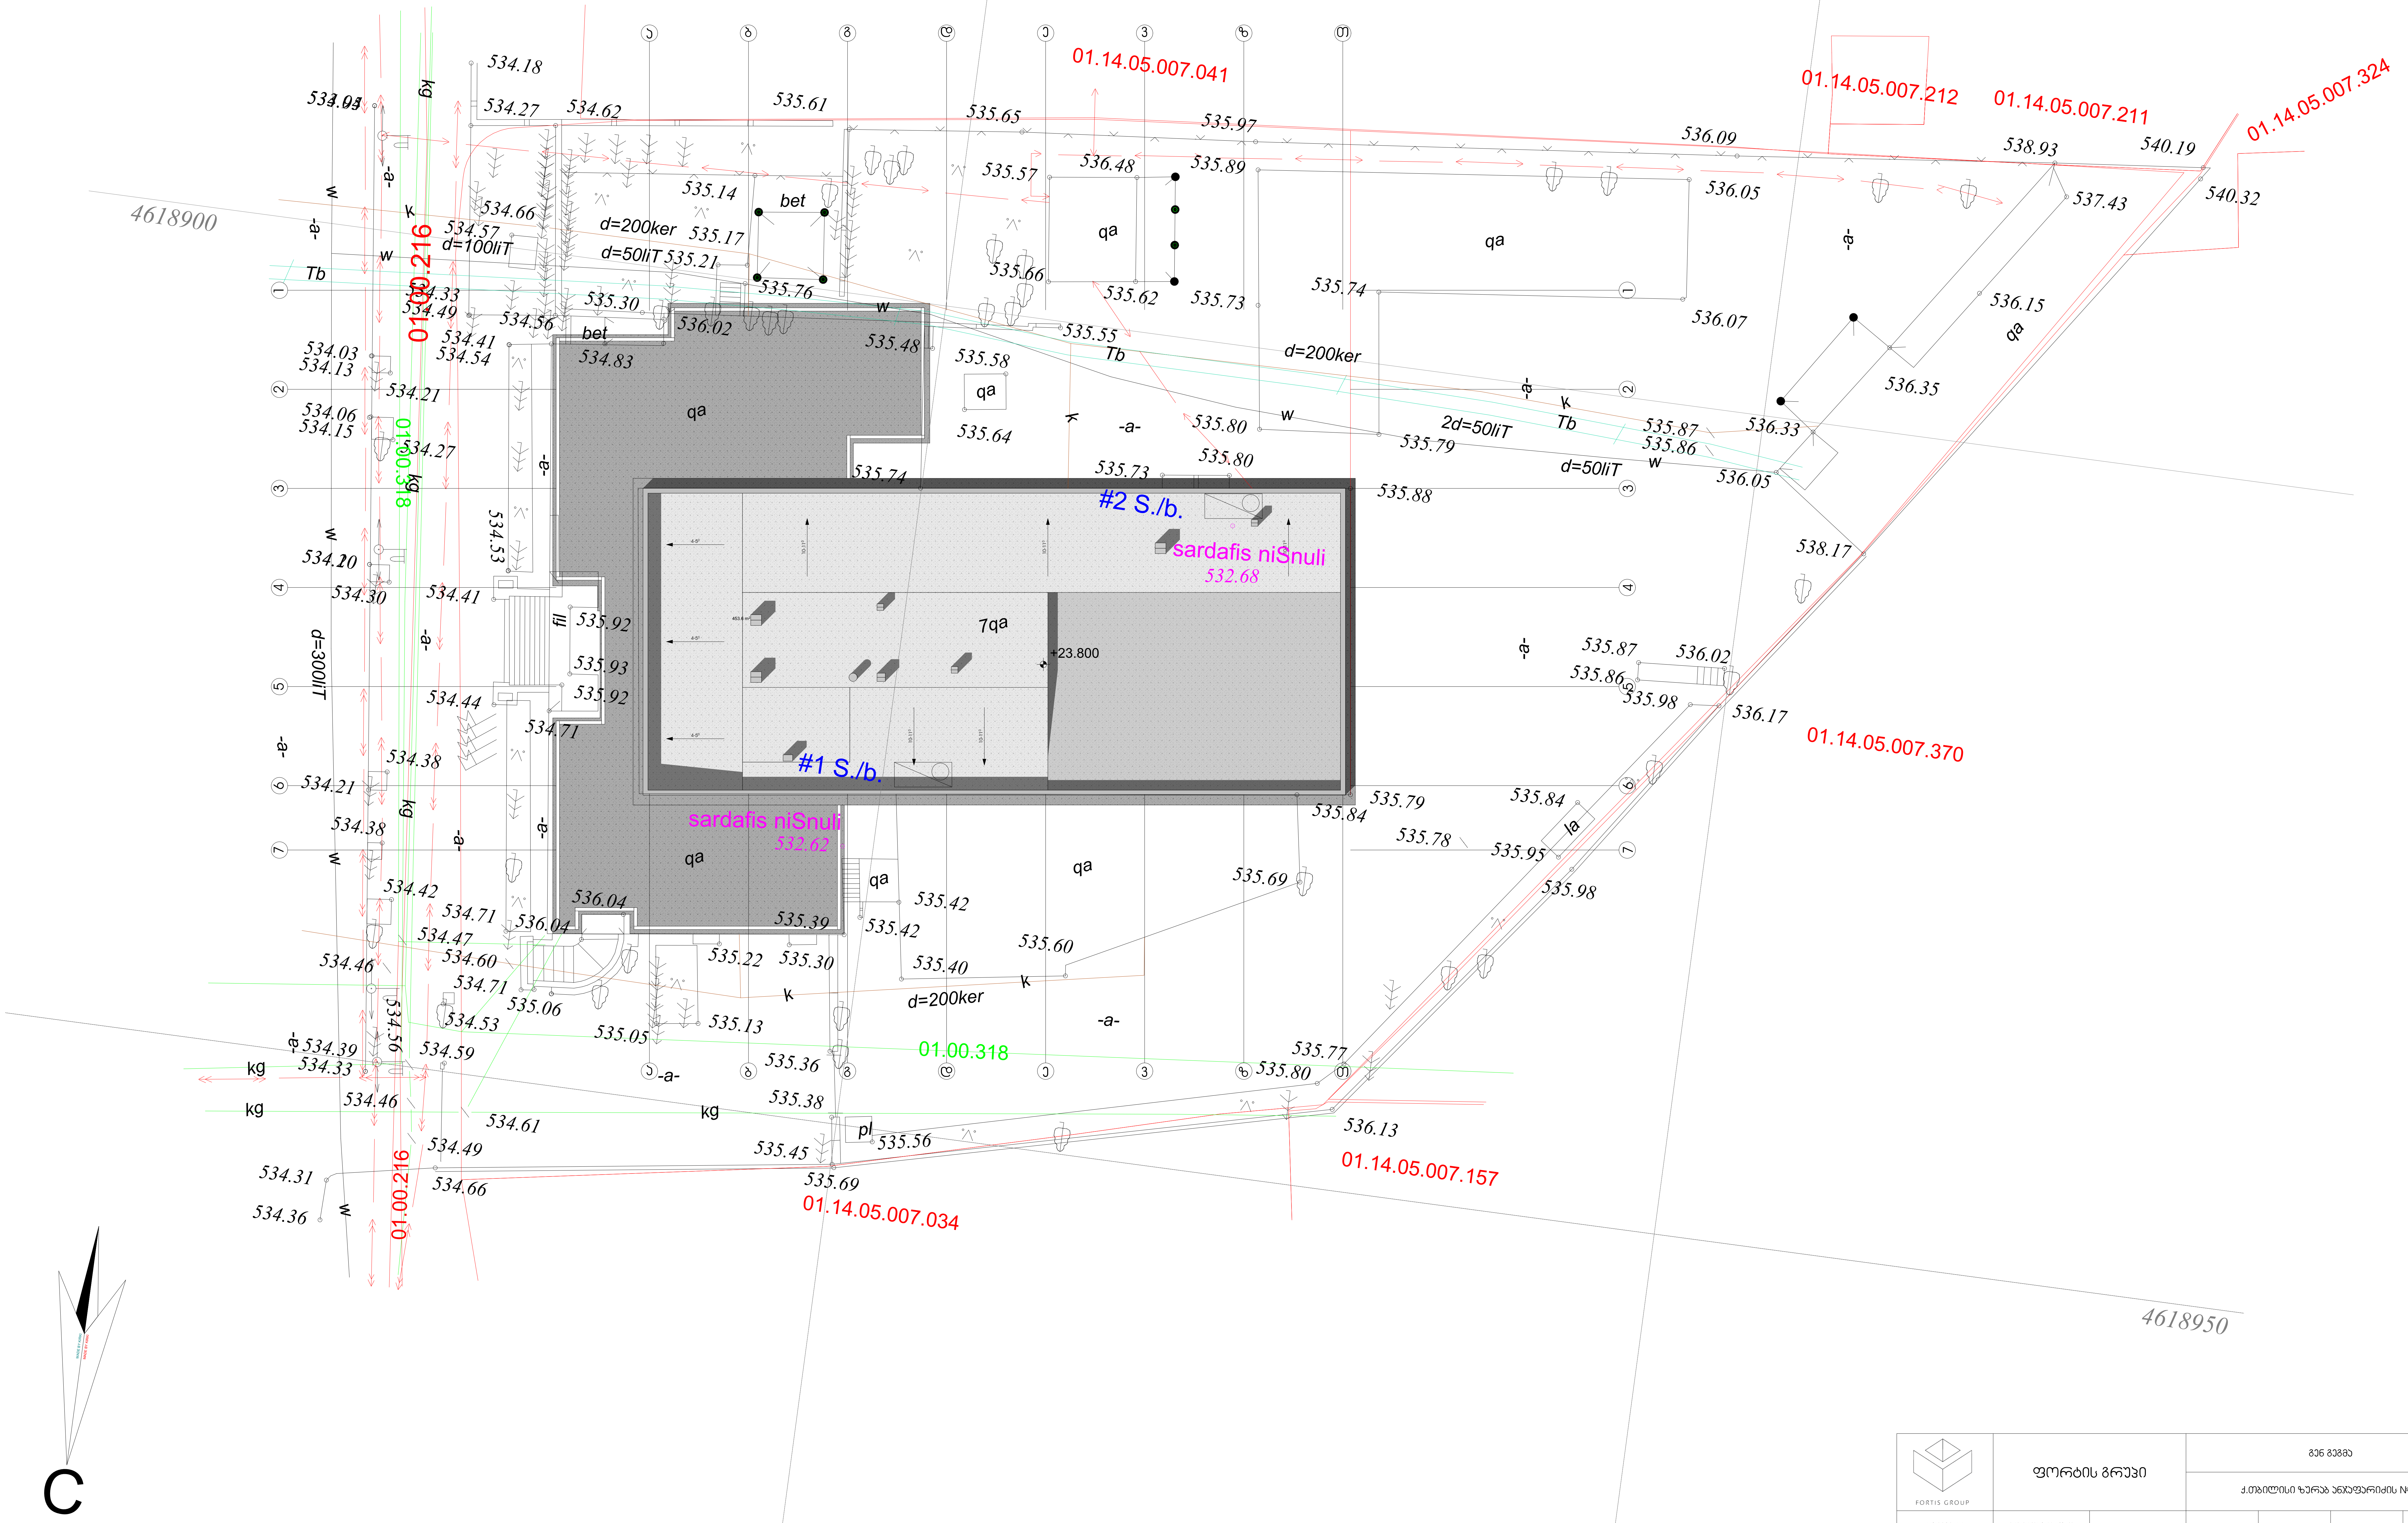

FORTIS GROUP	ფორტის გრუპი		გენ გეგმა			
			ქ.თბილისი ზურაბ ანჯაფარიძის №19			
დამკვეთი	მიხეილ ბოცვაძე		შ.პ.ს	ფორტის გრუპი	მასშტაბი	1:250
დირექტორი	მეგი დევაძე		მისამართი		ი. ხვიჩიას №32	
არქიტექტორი	ნიკო გაფრინდაშვილი		საკონტაქტო ინფორმაცია		info@fortis.ge 599 44 56 44	
არქიტექტორი	მარიკა ბეროშვილი		პროექტი	ფურცელი	ფურცლები	თარიღი
			-----	-----	-----	2019 წ.

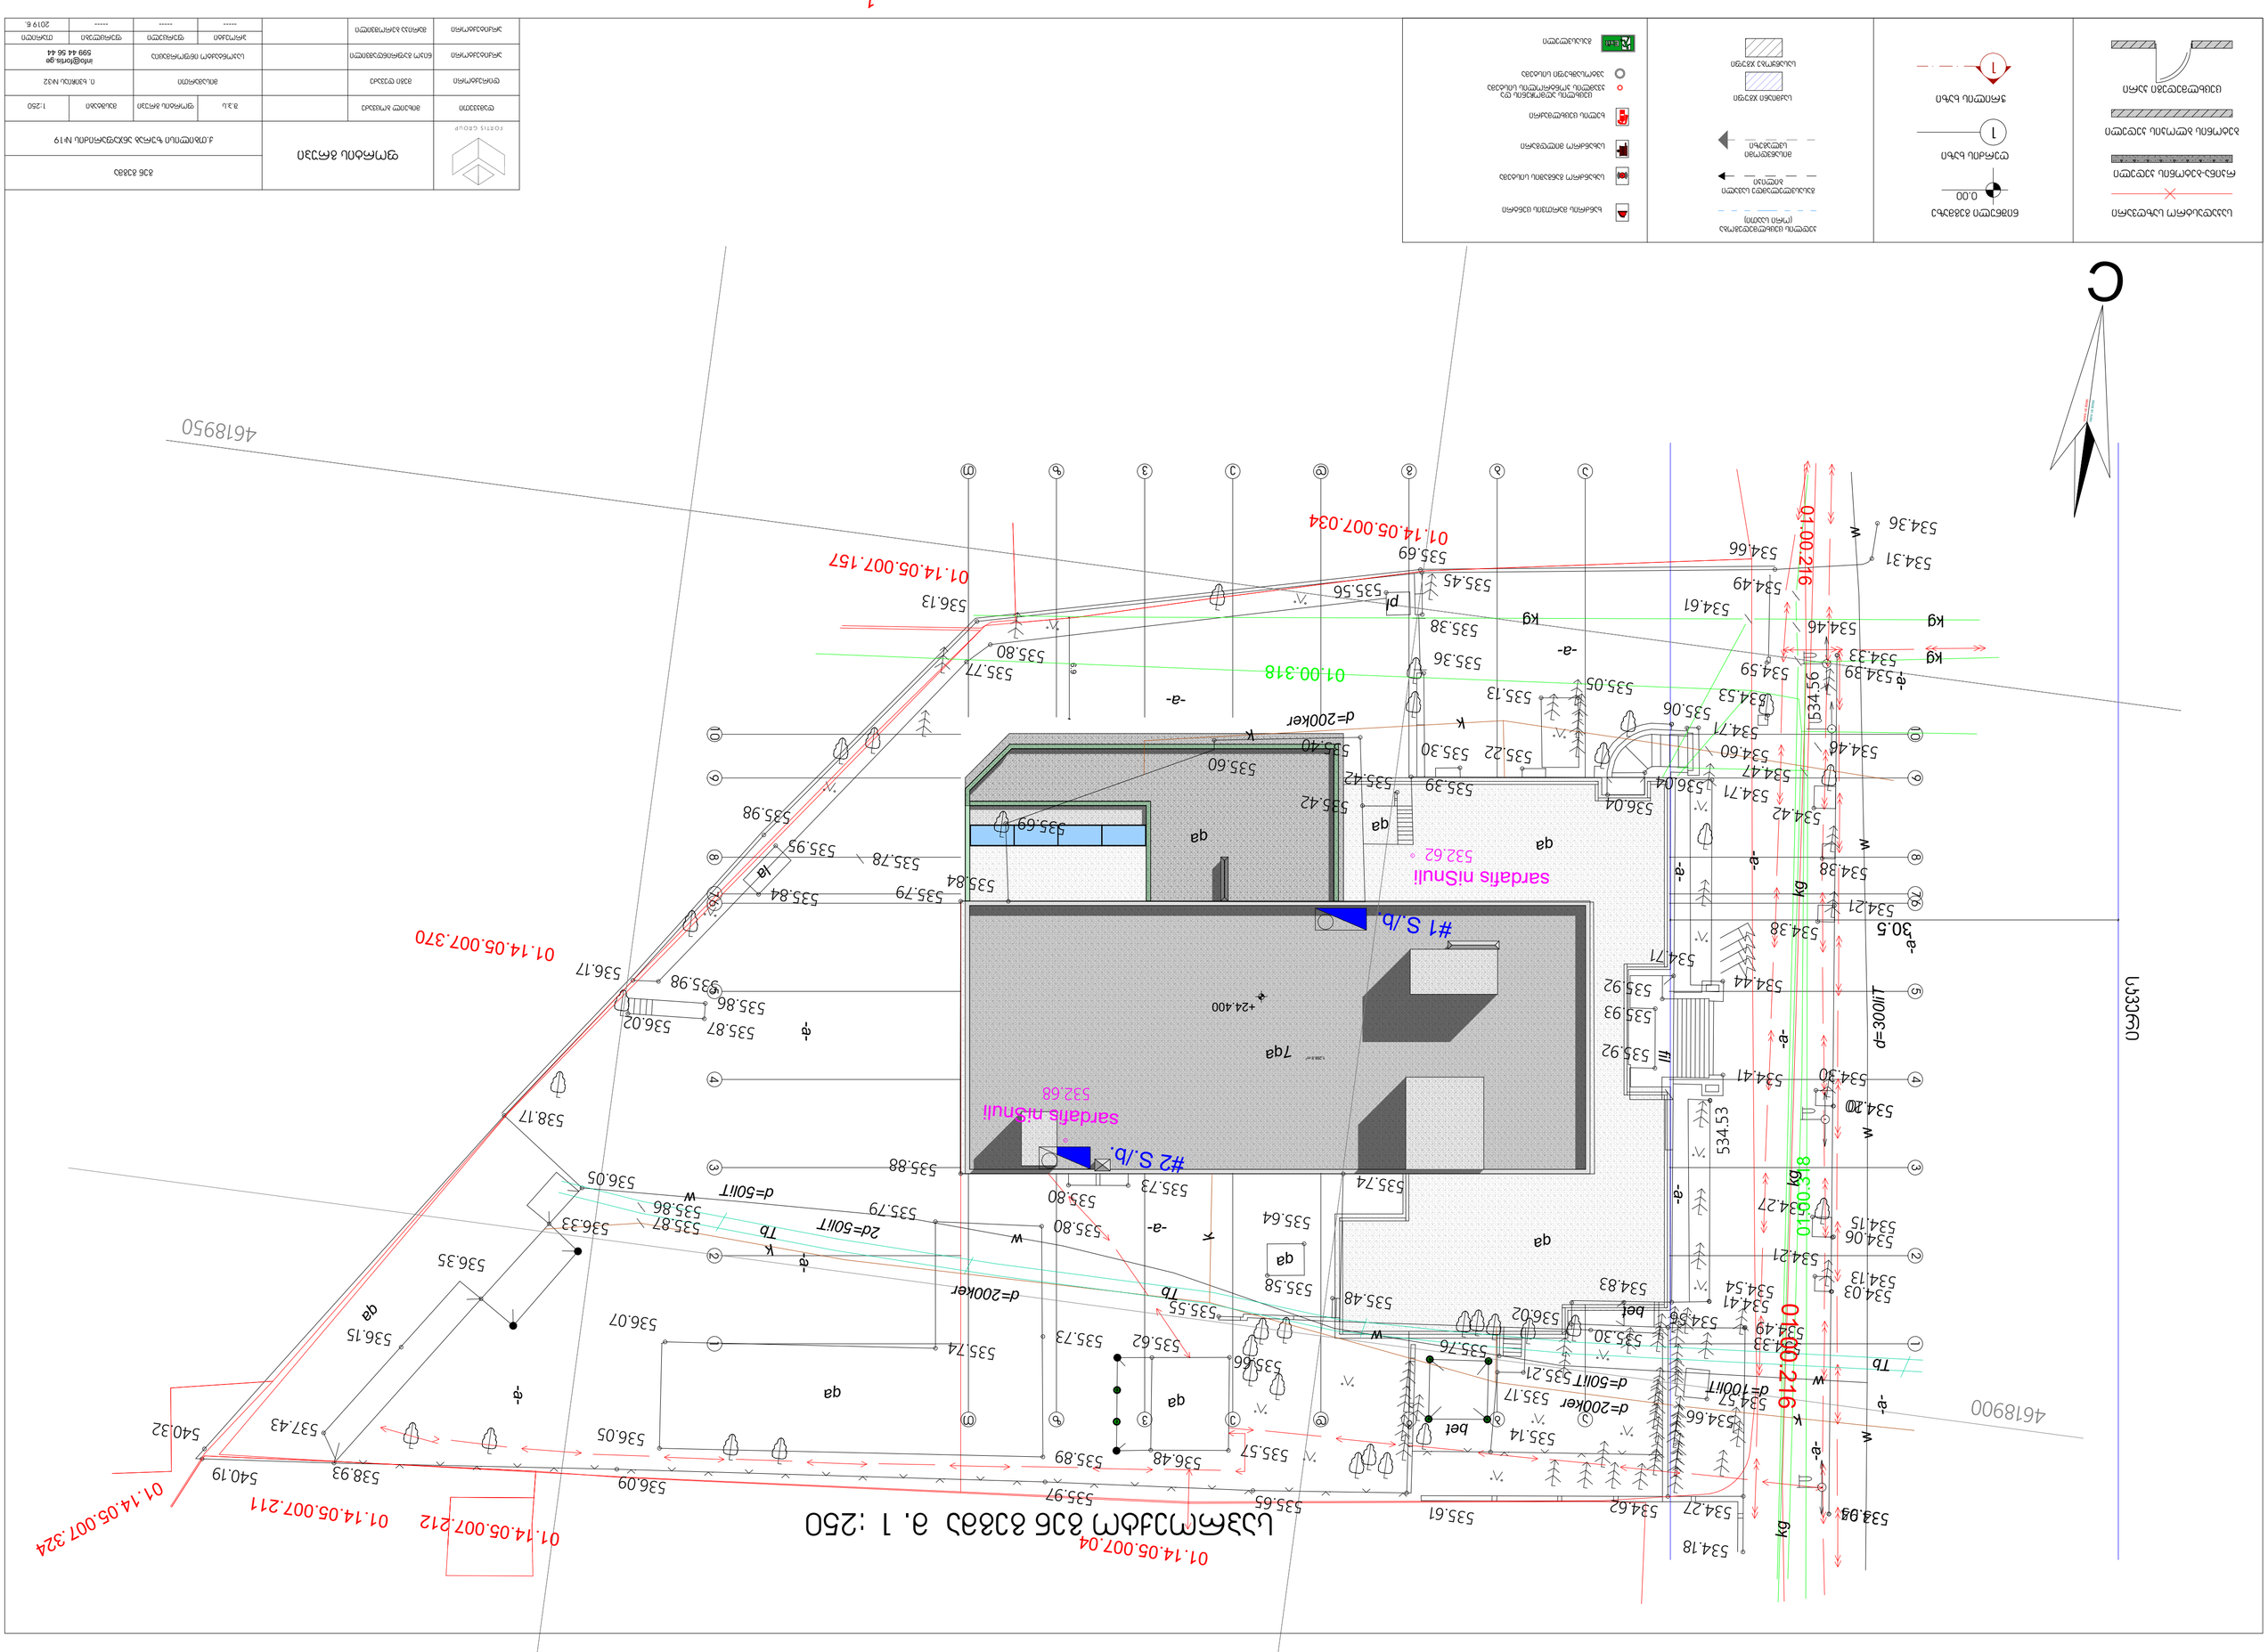
ԱՅԼ ՇԵՆՔԵՐ ԱՎԱՐՏՎԱԾ
ՀԱՄԱՅՆՔԱՅԻՆ ՀՈՂԱՄԱՍ
ՇԵՆՔԻ ՄՈՒՏՔԻ ՀԱՏԱԿԱԳԾԻ ՄԱՍ
ՇԵՆՔԻ ՄՈՒՏՔ
ՇԵՆՔԻ ՄՈՒՏՔԻ ՀԱՏԱԿԱԳԾԻ ՄԱՍ
ՇԵՆՔԻ ԱՐՏԱՔԻՆ ՊԱՏԿԵՐԸ ՀՈՂԱՄԱՍԻ ՎՐԱ
ՇԵՆՔԻ ՄՈՒՏՔԻ ՀԱՏԱԿԱԳԾԻ ՄԱՍ
ՇԵՆՔԻ ՄՈՒՏՔԻ ՀԱՏԱԿԱԳԾԻ ՄԱՍ
ՇԵՆՔԻ ՄՈՒՏՔԻ ՀԱՏԱԿԱԳԾԻ ՄԱՍ
ՀՈՂԱՄԱՍԻ ՍԱՀՄԱՆԱՓԱԿՈՒՄ