

შეიღესოს და შეიღებოს ფასადის საღებავით AR3012

ღითონის მოაჯიხები

შემეხაღო-ჰღასტმასის ჯახ-ფანჯახა (ოქhოსფეhი მუხა)

A 3 **M 1:100**

ფასადი 4-1 ღეhძებში

შენობა 1

ტექ-ეკონომიკური მახასიათებლები

ინდ. მეწარმე		მ. ჯაჯანაძე
არქიტექტორი		მ. ჯაჯანაძე
შესრულა		მ. ჯაჯანაძე
კონსტრუქტორი		

მისამართი, ქ. თბილისი, ქურხულის ქუჩა №2

არქიტექტურული ნაწილი


არქიტექტორ-დიზაინერი ი.მ მამუკა ჯაჯანაძე

A 3 **M 1:100**

ფასადი 1- 4 ღერძებში

შენობა 1

ტექ-ეკონომიკური მახასიათებლები

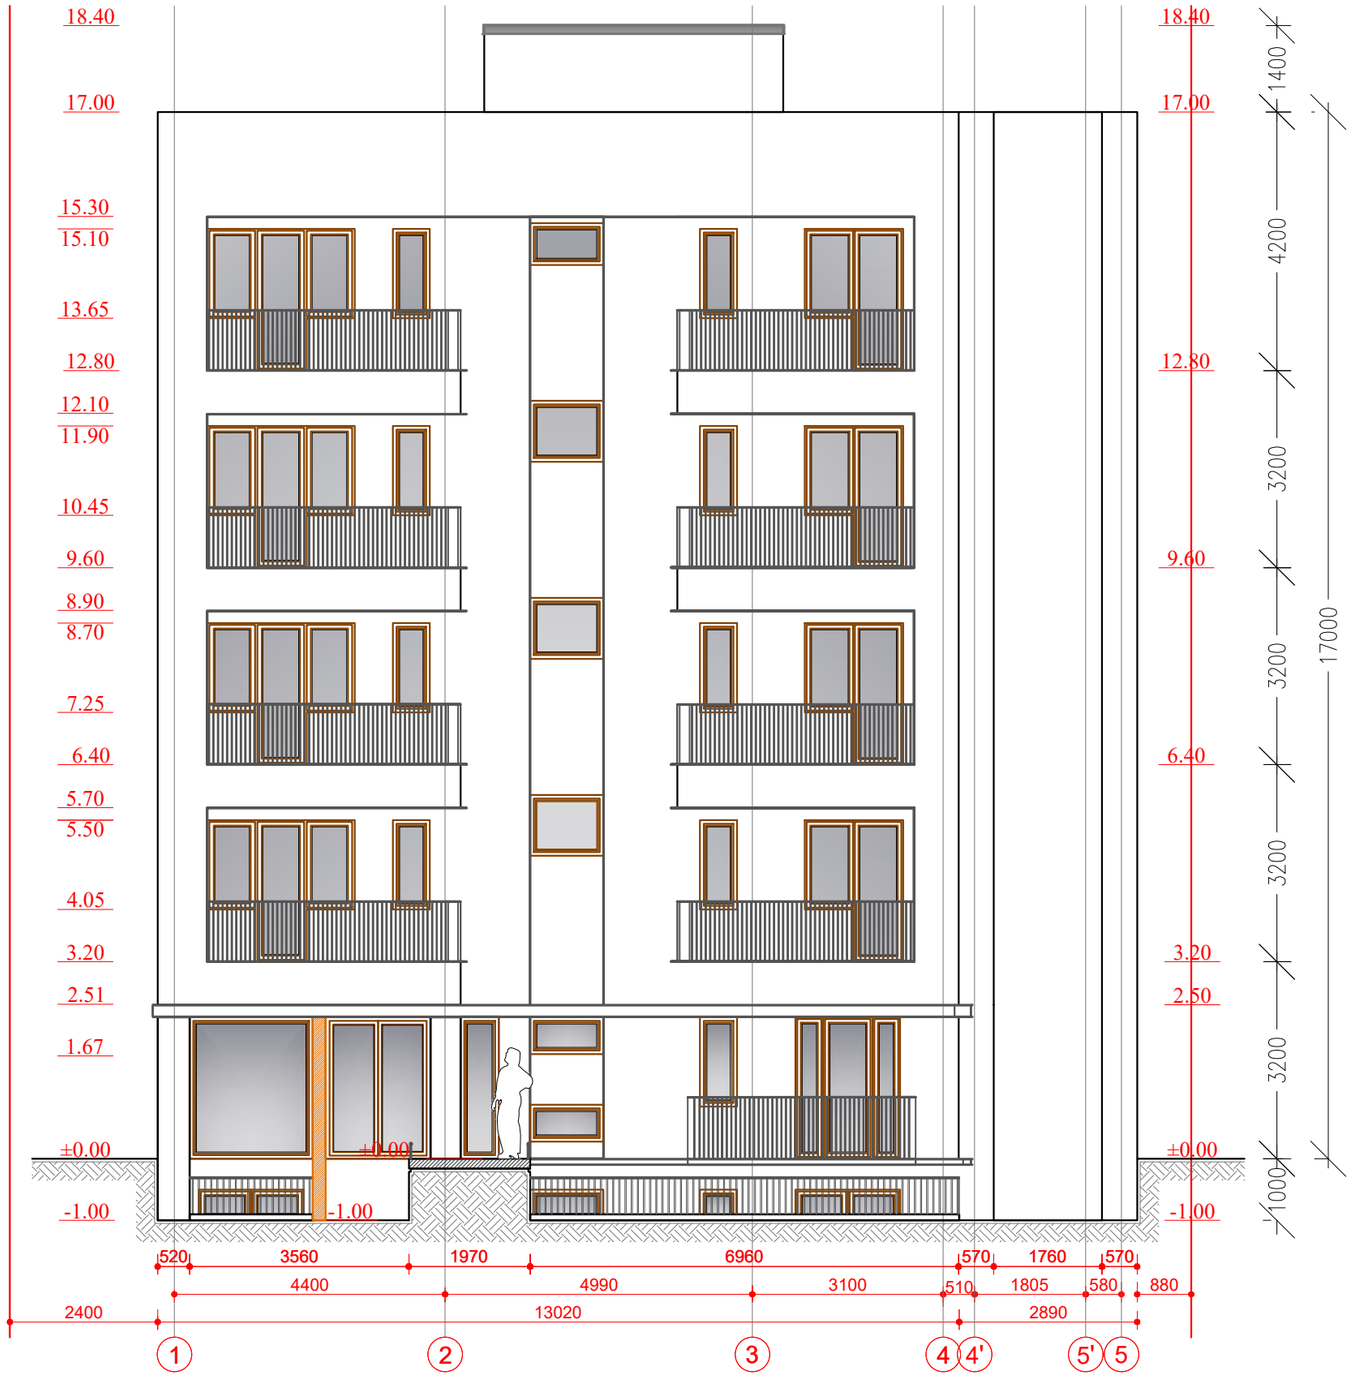


ინდ. მეწარმე		მ. ჯაჯანაძე
არქიტექტორი		მ. ჯაჯანაძე
შეასრულა		მ. ჯაჯანაძე
პონსტრუქტორი		

მისამართი. ქ. თბილისი, ჟურხულის ქუჩა №2

არქიტექტურული ნაწილი

არქიტექტორ-დიზაინერი ი.მ მამუკა ჯაჯანაძე

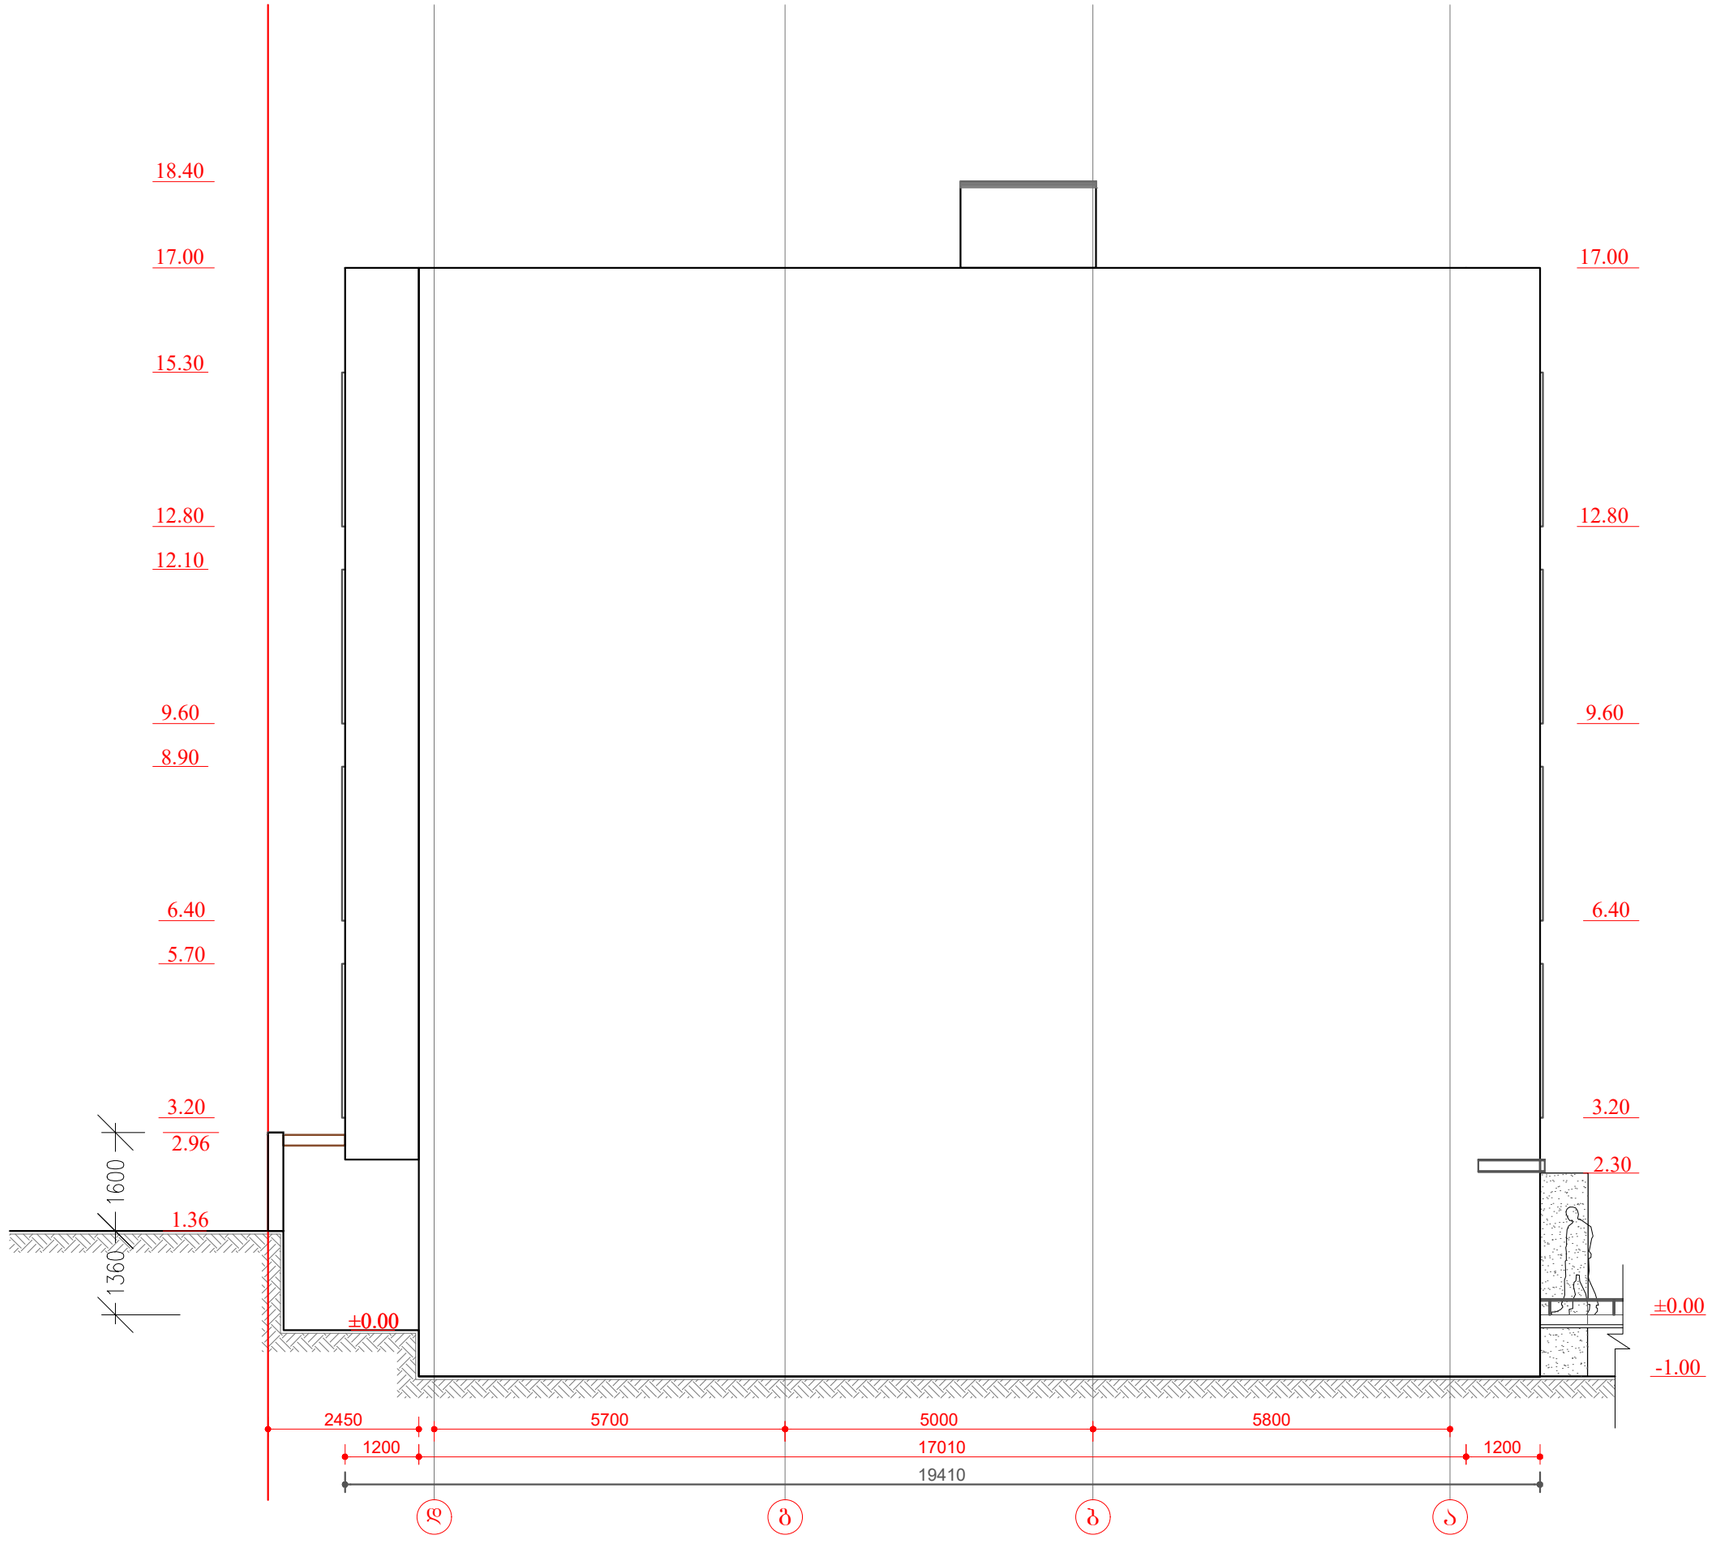

A3 M 1:100

ფასადი
დ-ა ღერძებში

შენობა 1


ტექ-ეკონომიკური
მახასიათებლები

ინდ. მეწარმე		მ. ჯაჯანაძე
არქიტექტორი		მ. ჯაჯანაძე
შემსრულა		მ. ჯაჯანაძე
კონსტრუქტორი		

მისამართი. ქ. თბილისი, ჟურნალისტის ქუჩა №2

არქიტექტურული ნაწილი

არქიტექტორ-დიზაინერი ი.მ მამუკა ჯაჯანაძე

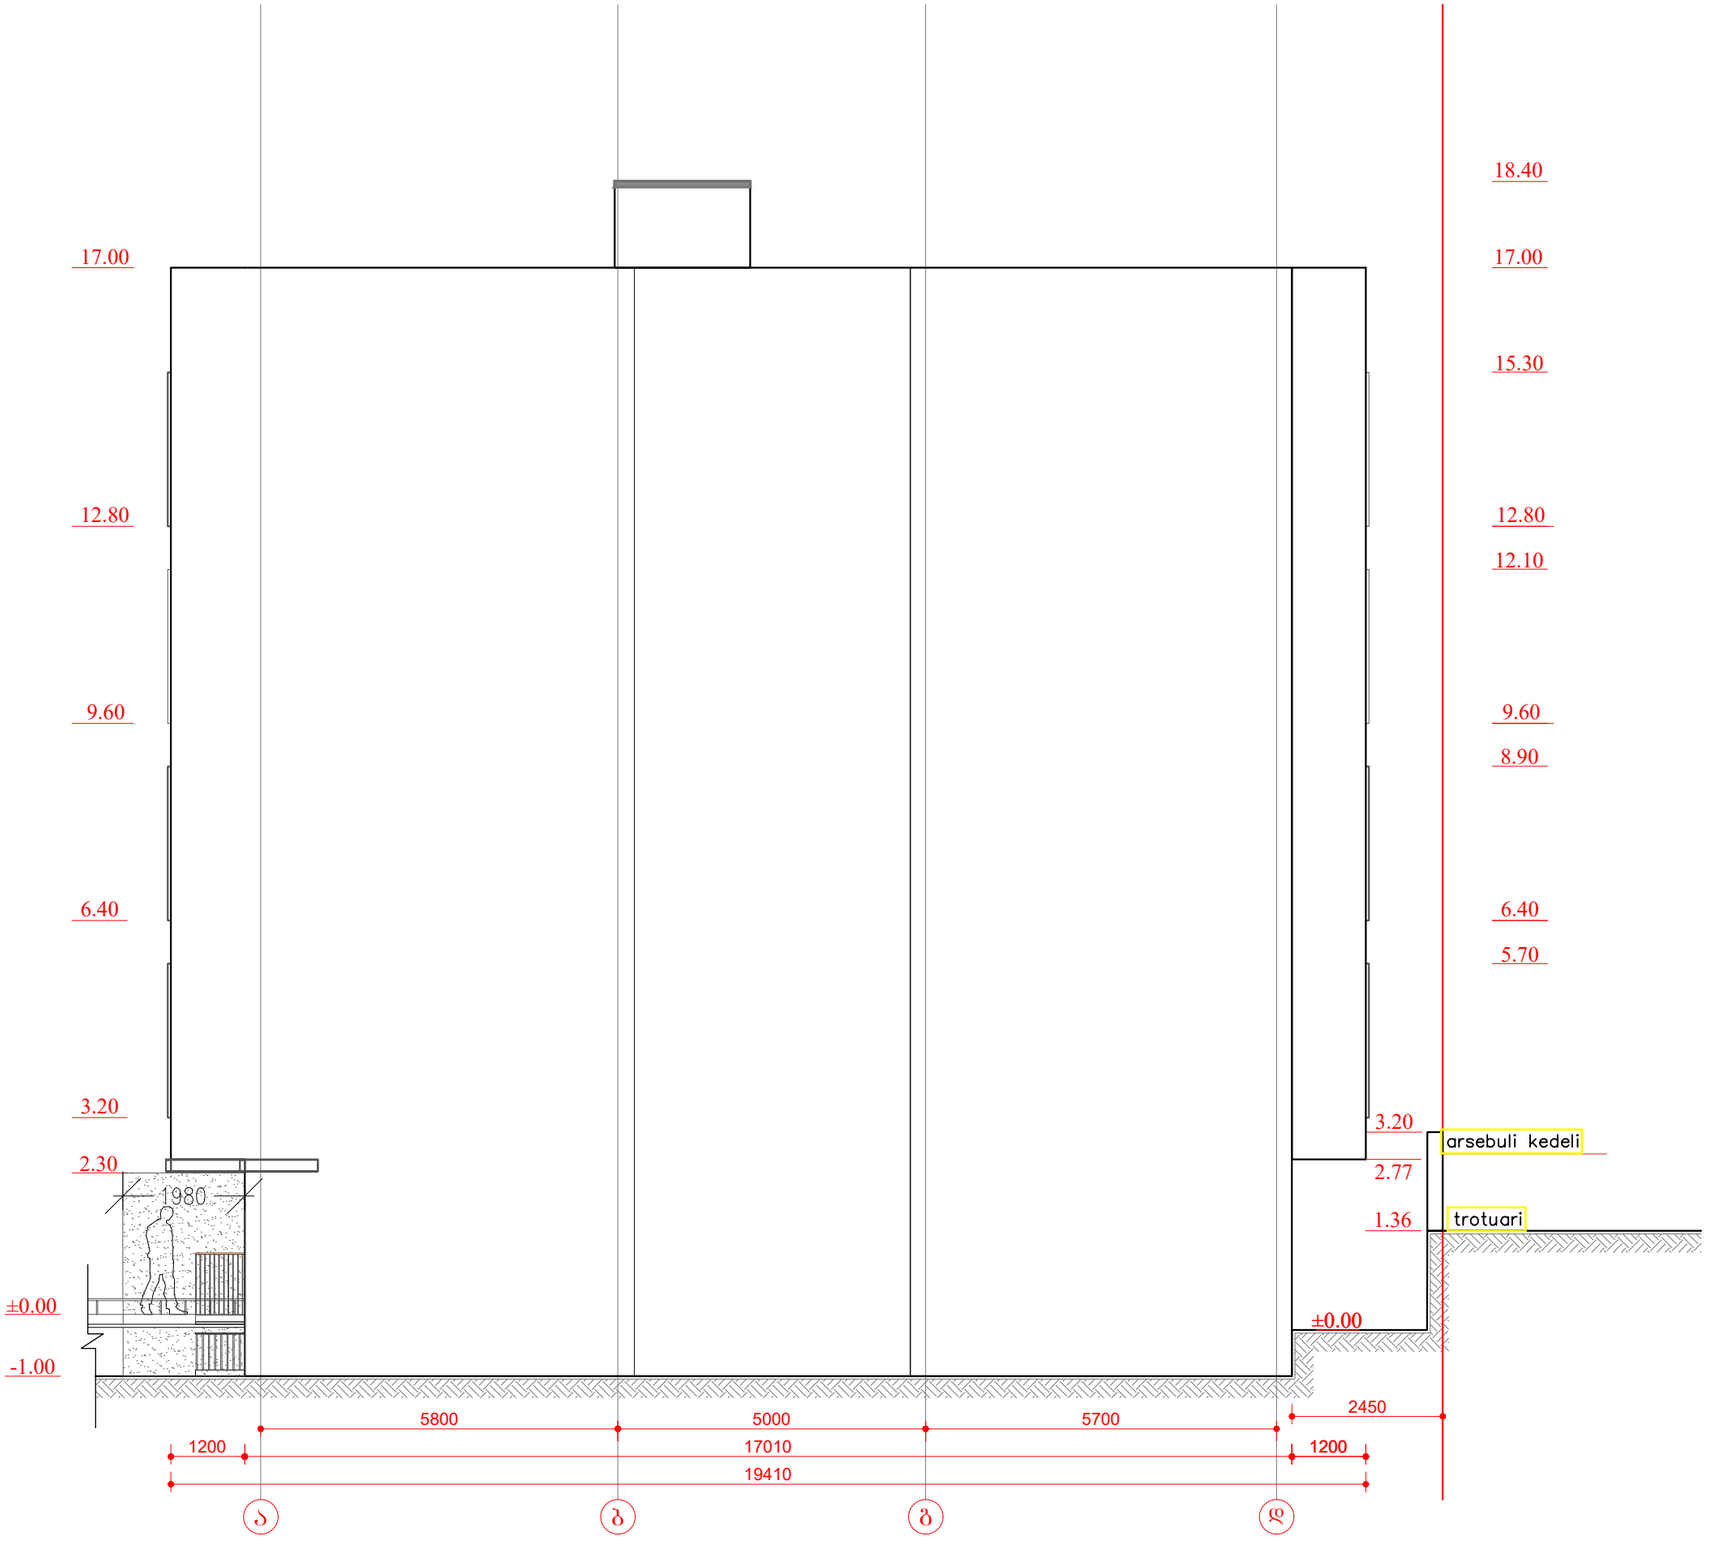

A 3 M 1:100

ფასადი
ა-დ ღერძებში

შენობა 1

ტექ-ეკონომიკური
მახასიათებლები

ინდ. მეწარმე		მ. ჯაჯანაძე
არქიტექტორი		მ. ჯაჯანაძე
შეასრულა		მ. ჯაჯანაძე
კონსტრუქტორი		

მისამართი. ქ. თბილისი, ჟურხულის ქუჩა №2

არქიტექტურული ნაწილი

არქიტექტორ-დიზაინერი ი.მ მამუკა ჯაჯანაძე


A3 M 1:100

ფასადი
1-4 და 4-1
ღერძებში

შენობა 2

ტექ-ეკონომიკური
მახასიათებლები



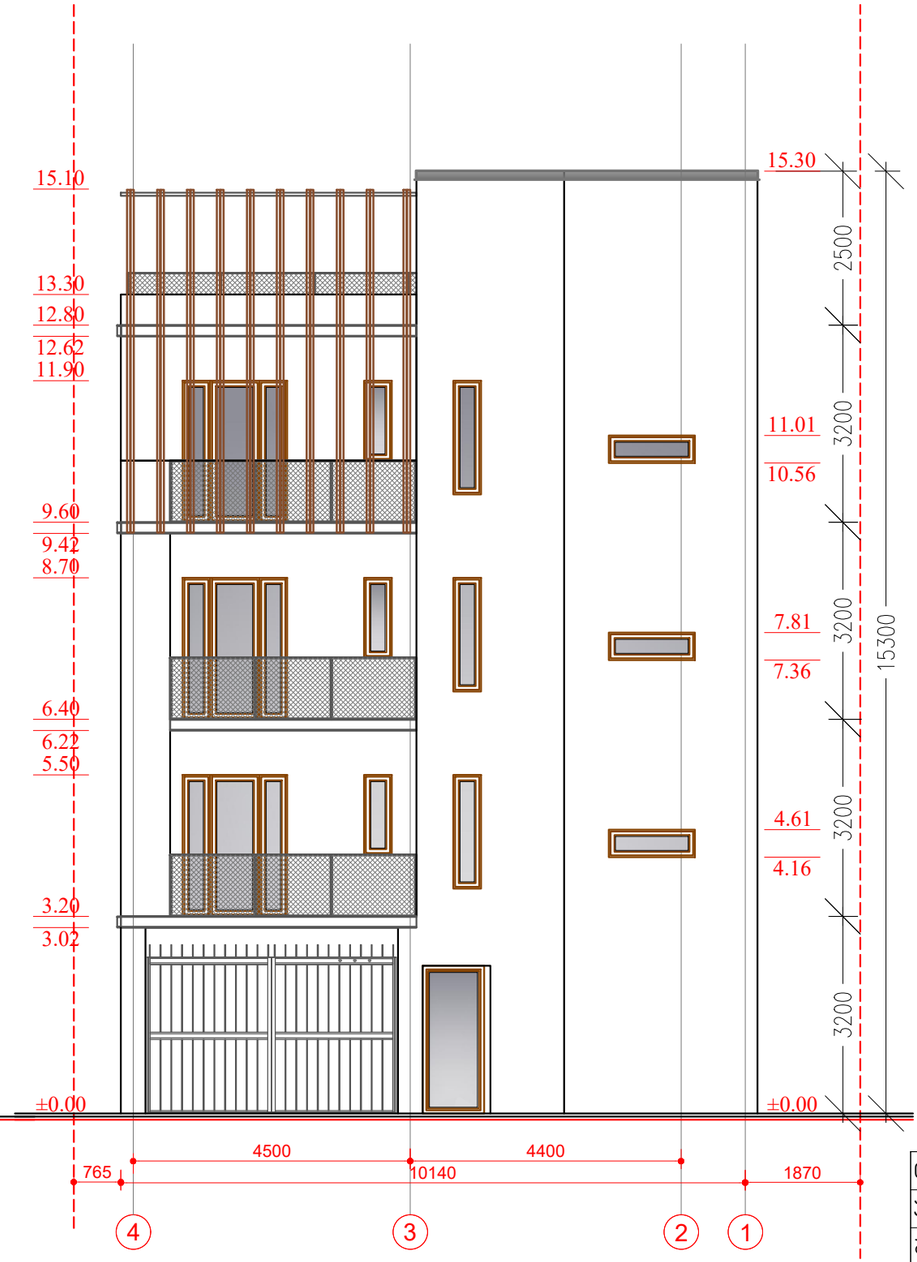


შეიღესოს და შეიღებოს ფასადის
საღებავით AR3012
დეკორატიული ელემენტი, ხის შიხამა
ღითონის მოაჯიხები
შემეტალო-პლასტმასის
ბაი-ფანჯარა (ოქროსფერი მუხა)

ინდ. მეწარმე		მ. ჯაჯანაძე
არქიტექტორი		მ. ჯაჯანაძე
შესრულა		მ. ჯაჯანაძე
კონსტრუქტორი		

მისამართი. ქ. თბილისი, ჟურხულის ქუჩა №2

არქიტექტურული ნაწილი

არქიტექტორ-დიზაინერი ი.მ მამუკა ჯაჯანაძე

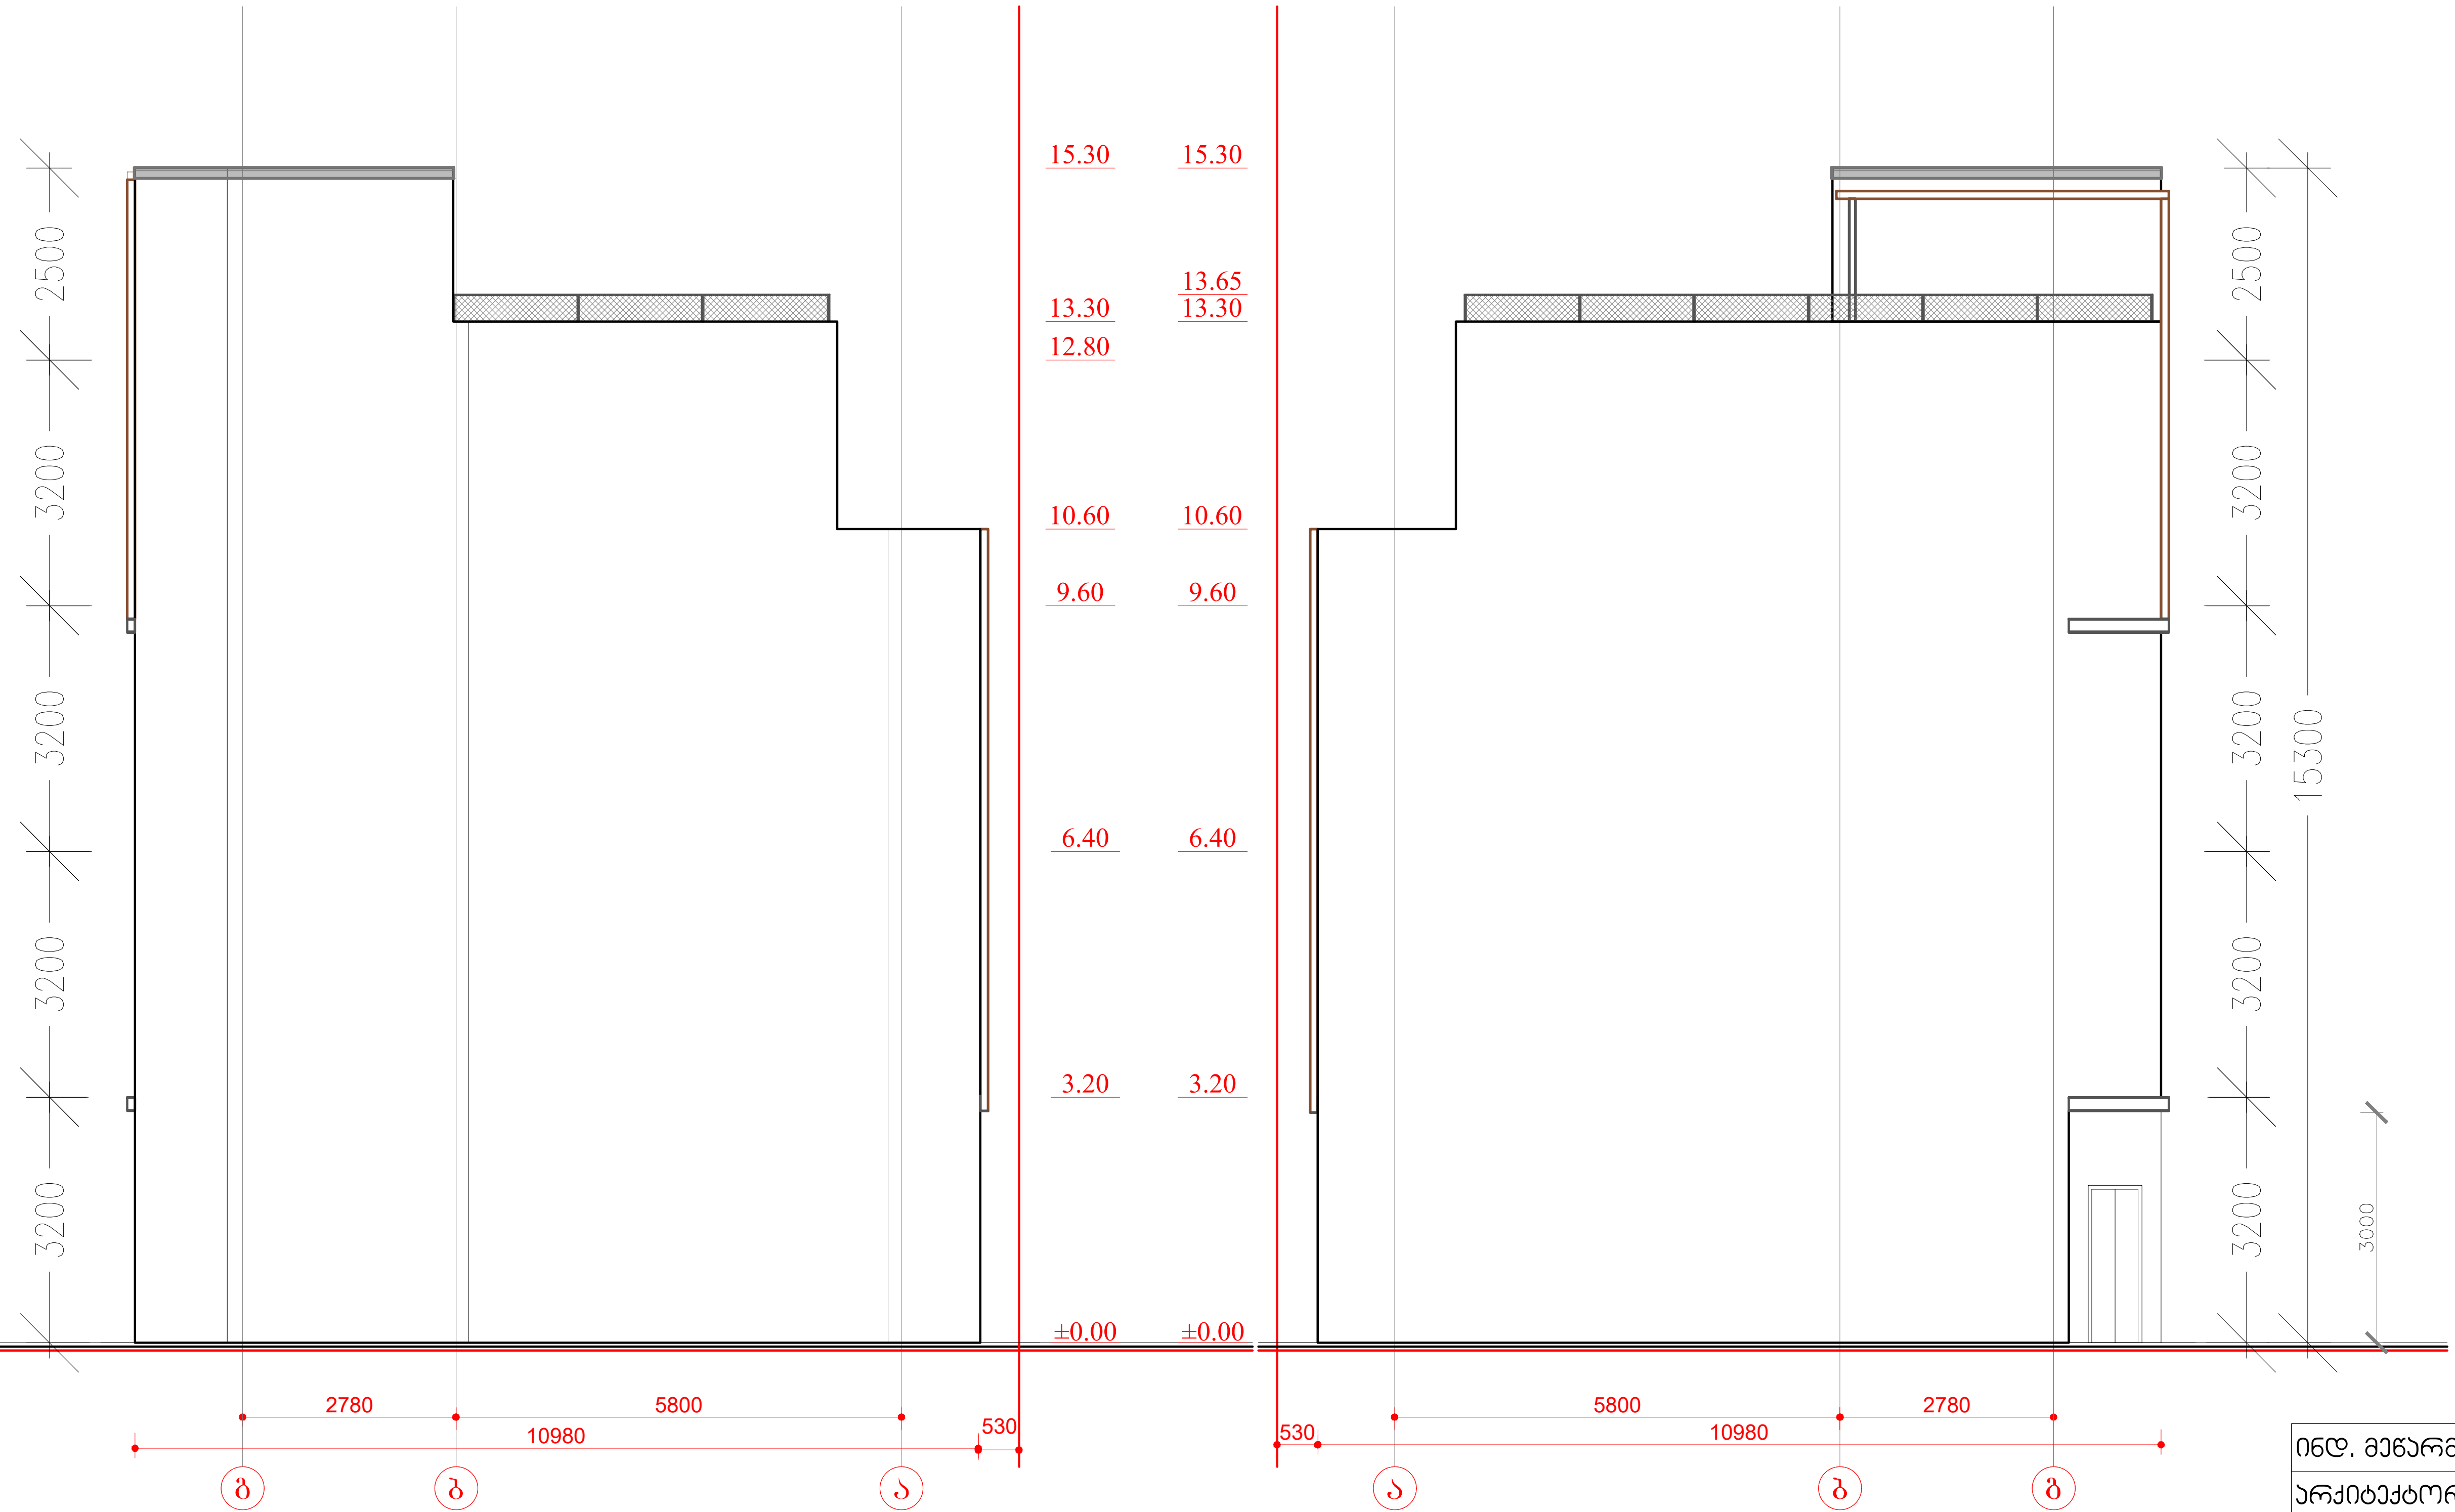

A 3 M 1:100

ფასადი
ა-ბ და ბ-ა
ღერძებში

შენობა 2

ტექ-ეკონომიკური
მახასიათებლები

ინდ. მეწარმე	მ. კაკანაძე
არქიტექტორი	მ. კაკანაძე
შეასრულა	მ. კაკანაძე
კონსტრუქტორი	

მისამართი. ქ. თბილისი, ქურხულის ქუჩა №2

არქიტექტურული ნაწილი

არქიტექტორ-დიზაინერი ი.მ მამუკა კაკანაძე