

A-3

A-301

ობიექტის დასახელება:

ქ.თბილისი, სოფელი, ქვემო ლისი ს/კ 72.16.18.965, მრავალპროფილური სამედიცინო ცენტრი.

ნახაზი:

ჭრილი 1-1

დამკვეთი

შპს "აიემდი"

შემსრულებელი

შპს "ნს სტუდიო"

ექსპლიკაცია

პროექტი № 01.18

შეასრულა: ნ.ჟანტურია

შეამოწმა: ლ.ჩაგანავა


საავტორო უფლებები: შპს ნს სტუდიო

NSSTUDIO
ARCHITECTURE & DESIGN

შპს ნს სტუდიო
0179 თბილისი ჟვანიას №34
ტელ: 593 27 88 58
E-mail: info@nsstudio.ge

1:100

თარიღი: 20.12.2018

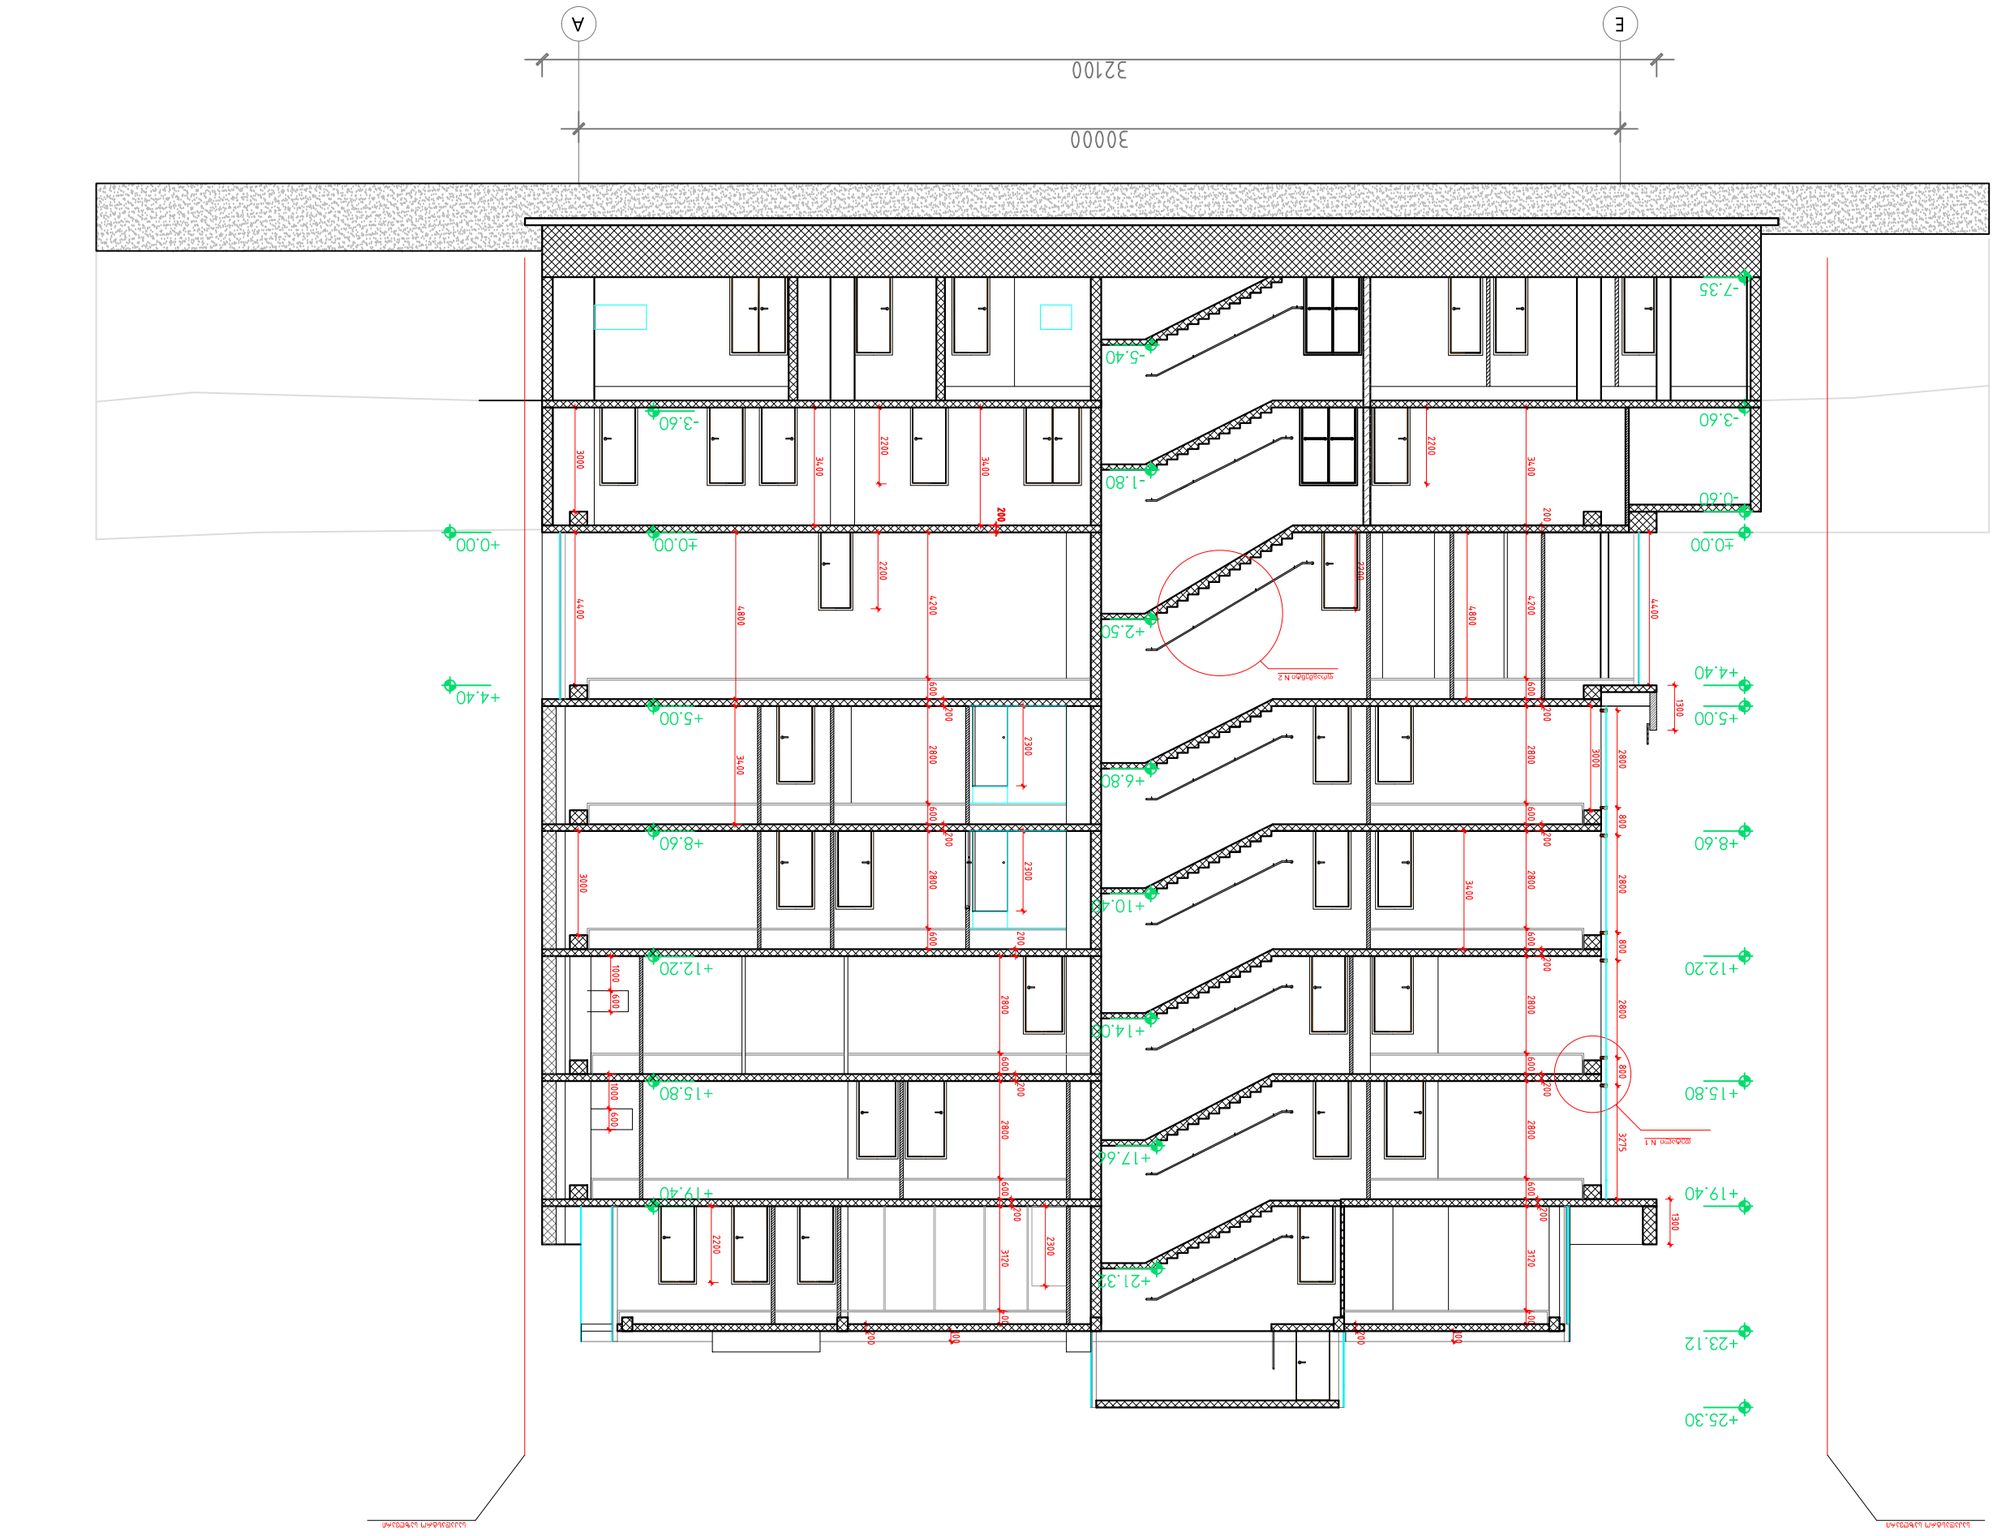

1:100	თარიღი: 20.12.2018

შპს სტუდიო არქიტექტურა და დიზაინი
ტელ: 599 27 88 58
ელ-მაილ: info@nsstudio.ge

ობიექტის დასახელება:
ა(ა)იპ "ეროვნული ბიბლიოთეკა, საფონდო, ადმინისტრაციული და საგამოფენო ცენტრი"
A-302
A-3


ნახაზის დასახელება:
ფასადი 2-2
ლიცენზია:
პროექტის ავტორი: ნ.ბერიძე
ხელმძღვანელი არქიტექტორი: ნ.ბერიძე
პროექტის მენეჯერი: ნ.ბერიძე
ა(ა)იპ "ეროვნული ბიბლიოთეკა, საფონდო, ადმინისტრაციული და საგამოფენო ცენტრი"
პროექტის ავტორთა კოლექტივი




	1:100
	თარიღი: 20.12.2018

შპს „სტუდიო არქიტექტურა და დიზაინი“
ქ. თბილისი, ვაკის რაიონი, ი. ჭავჭავაძის გამზირი №34
ტელ: 599 27 88 58
E-mail: info@nsstudio.ge


A–3
A–601
ფასადის ღერძების ნუმერაცია:
ქ.თბილისი, ვაკის რაიონი, ი. ჭავჭავაძის გამზირი №34, ნაკვეთის საკადასტრო კოდი: 72.16.18.965, საკუთრების ფორმა: ფიზიკური პირის საკუთრების უფლება.
ნახაზის:
ფასადი 2–2
დასაქმების
შპს „არქიტექტურა და დიზაინი“
შპს „ნიკორა ჯგუფი“
ინჟინერ-კონსტრუქტორი: შპს „ნიკორა ჯგუფი“
ხელმძღვანელი: ლ.ჩაჩანიძე
პროექტის მთავარი არქიტექტორი: ნ.ბერიძე
პროექტის ავტორი: ნ.ბერიძე
პროექტის ხელმძღვანელი: ნ.ბერიძე
პროექტის მენეჯერი: ნ.ბერიძე
ავტორის ხელმოწერა:
ხელმოწერა:
სახელი, გვარი: ნ.ბერიძე
სტატუსი: პირადი
ავტორის სერტიფიკატის №: 01.18

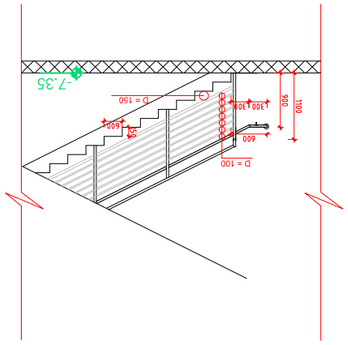

ფრაგმენტი N 1 მ. 1:50

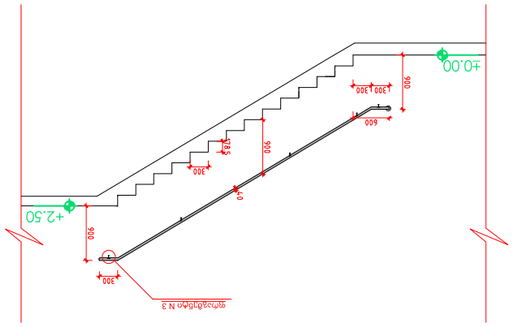

ფრაგმენტი N 2 მ. 1:50

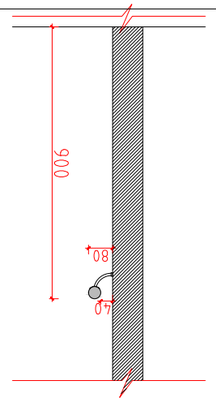

ფრაგმენტი N 3

ფრაგმენტი მ. 1:10

	1:100
	თარიღი: 20.12.2018

შპს ბს სტუდიო
0179 თბილისი ჯავახიშვილის ქ. №34
საქ.: 593 27 88 58
E-mail: info@nsstudio.ge

NSSTUDIO
ARCHITECTURE & DESIGN


პროექტის დასახელება:	A–3
	A–701
ნახაზის დასახელება, სართული, ჯვრედინი, ღერძების ს/ე და ნიშნულების აღნიშვნა:	
ნახაზის ნომერი:	
ავტორი:	
ტექნიკური ზედამხედველი:	


ავტორის №: 0118


ავტორის: ნ.ჭანტურია


ავტორის: ლ.ჩაჩანიძე

სამშენებლო ობიექტის: შპს ბს სტუდიო

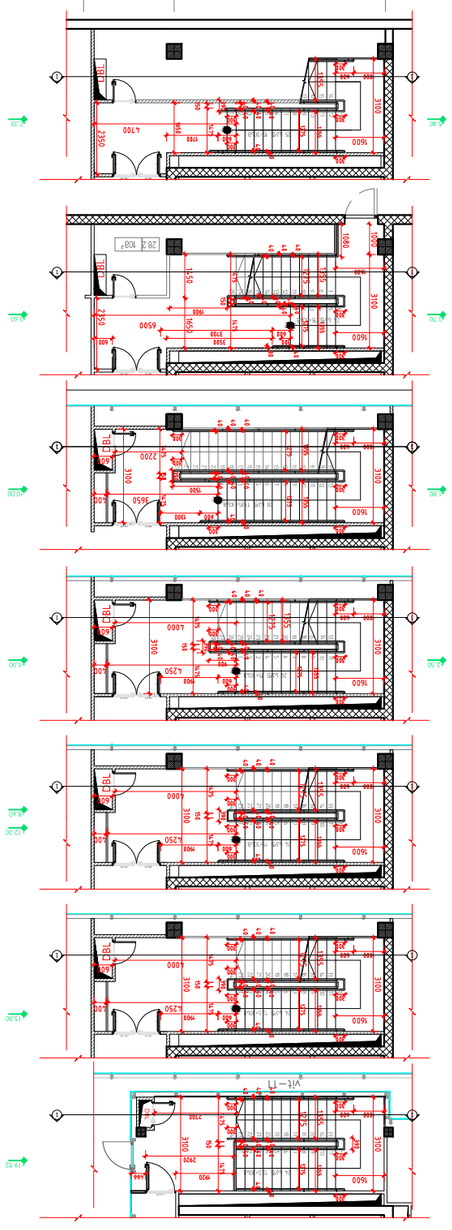


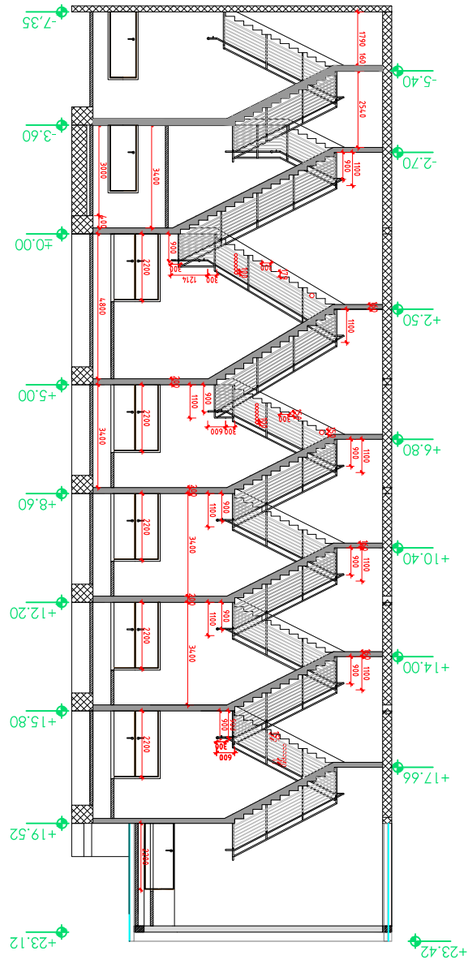

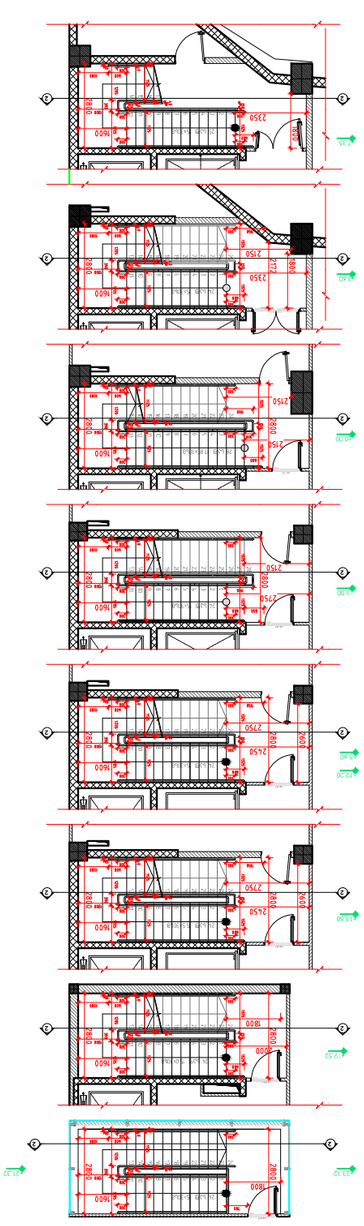


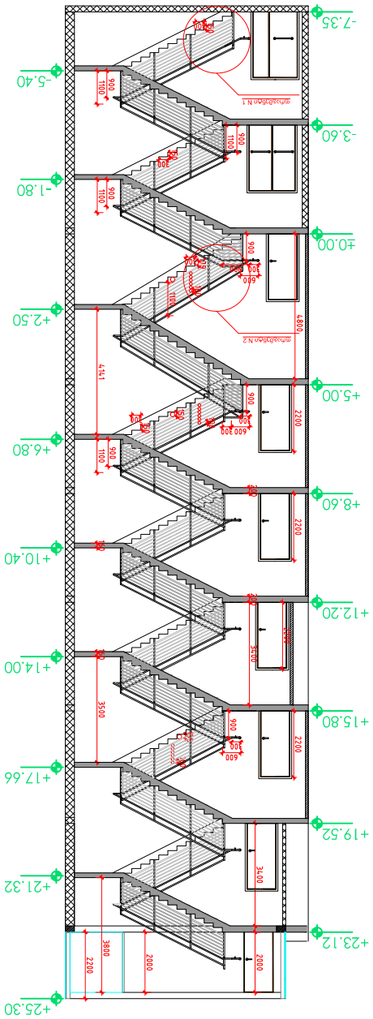

დეტალი N 1

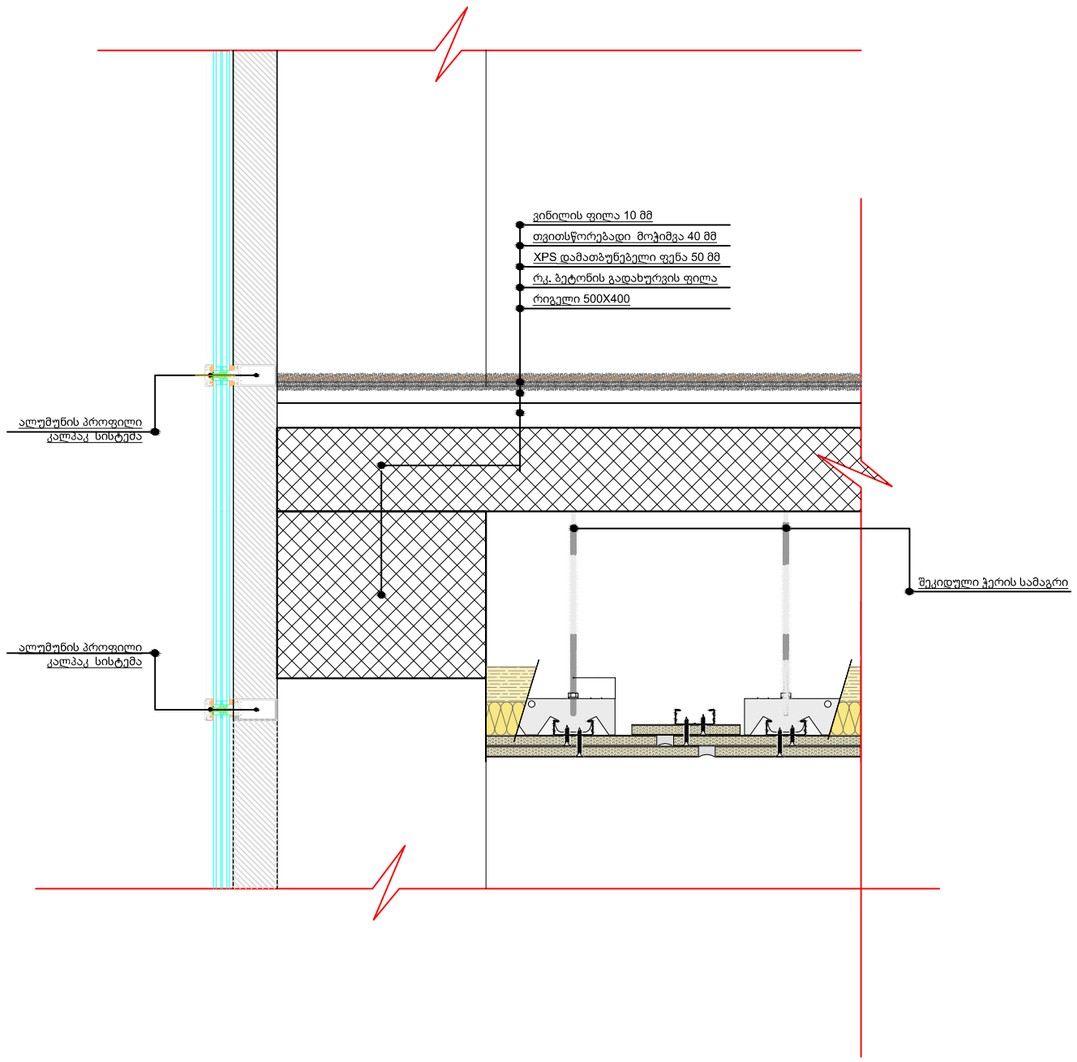

დეტალი N 2

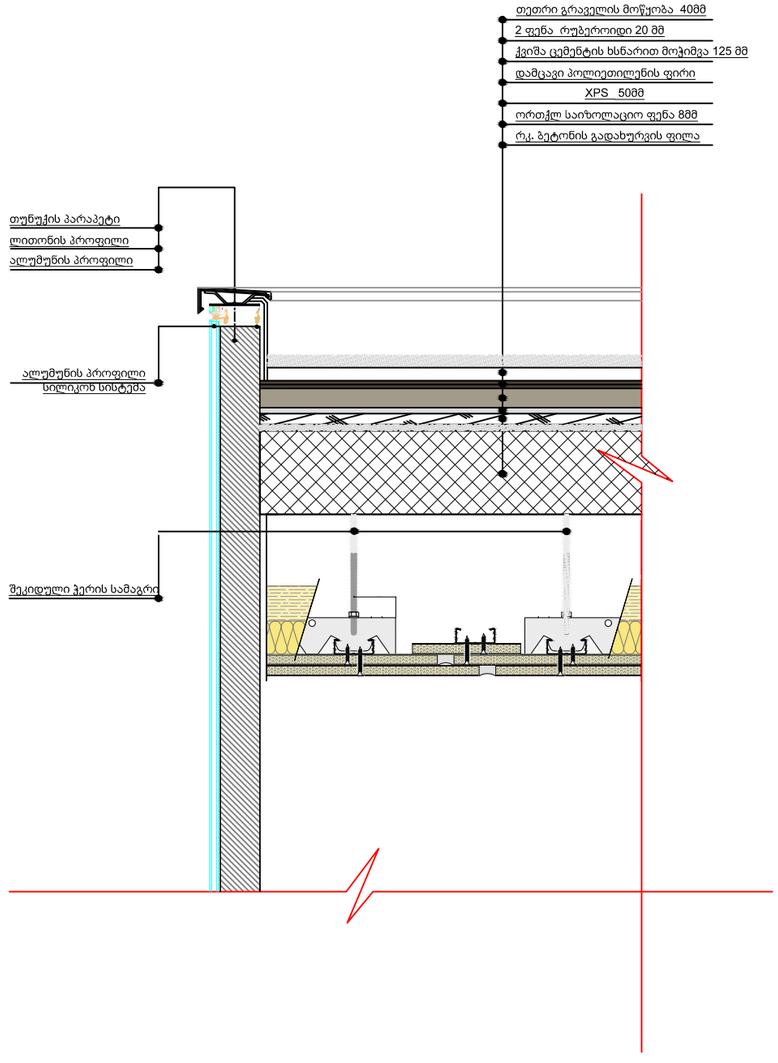

A-3

A- 702

ობიექტის დასახელება:

ქ.თბილისი, სოფელი, ქვემო ლისი ს/კ 72.16.18.965, მრავალპროფილური სამედიცინო ცენტრი.

ნახაზი:

დეტალი №1

დეტალი №2

დამკვეთი

შპს "აიემდი"

შემსრულებელი

შპს "ნს სტუდიო"

ექსპლიკაცია

პროექტი № 01.18

შეასრულა: ნ.ჭანტურია

შეამოწმა: ლ.ჩაბანავა

საავტორო უფლებები: შპს ნს სტუდიო

NSSTUDIO
ARCHITECTURE & DESIGN

შპს ნს სტუდიო
0179 თბილისი ფავორიტის №34
ტელ: 593 27 88 58
E-mail: info@nsstudio.ge

თარიღი: 20.02.2018