საქართველოს

ქ. თბილისის მერია

სსიპ თბილისის არქიტექტურის სამსახური

ქ. თბილისი იუშაშვილის ქუჩა
შპს "დვალი"-ს საკუთრებაში არსებული არასასოფლო-სამეურნეო დანიშნულების მიწის ნაკვეთი (ს/კ 01.19.26.004.224) ზართობით 1155 კვ.მ
გ ე გ მ ა
საფუძველი: ს.ს.ი.ა. "ქონების მართვის სააგენტოს" წერილი № ქ.თბილისის მთავრობის №20-32-704. 10.11.2008 წლის დადგენილება.

სამსახურის უფროსი:

სიტუაციური სქემა
მ. 1:2000



ქალაქგეგმარების განყოფილება

განყოფილების უფროსი:	
მთავარი სპეციალისტი:	

საინვესტიციო განყოფილება

მთავარი სპეციალისტი:	
მიწის ნაკვეთის ფუნქცია და ქალაქმშენებლობითი პირობების პარამეტრები	

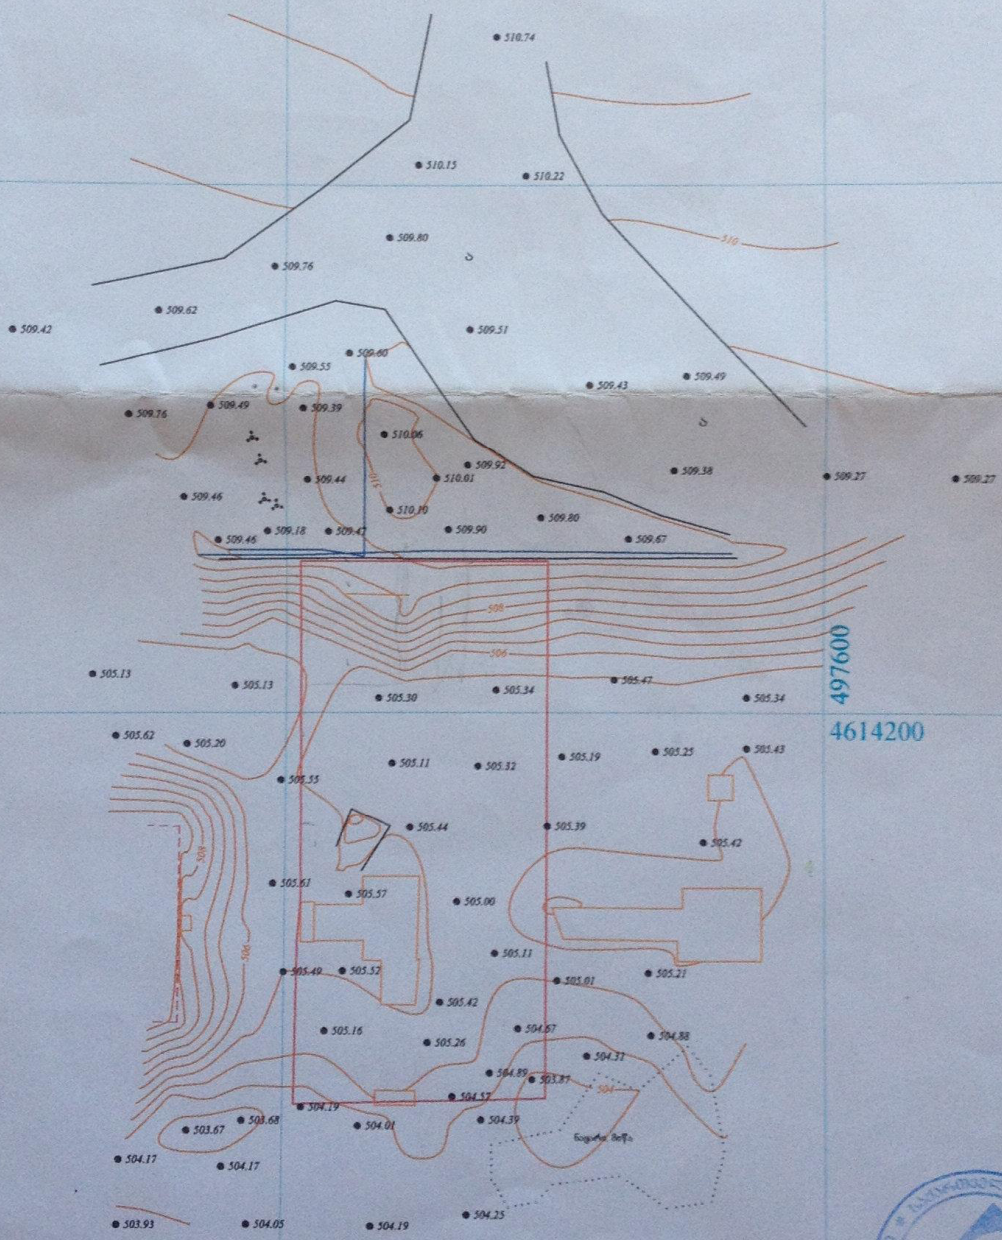

პირობითი ნიშნები

ძ	საცხოვრებელი შენობა	ბორდიური	ქვის ღობე	შავაფი ბოძები ბოძებით საზღვარი	ჭ ჭა, სველი, მშრალი
ნ	არასაცხოვრებელი შენობა	ასფალტის გზა	ლითონის ღობე	ხის ღობე	ელექტრო ფარი, ბოძი
ს	ტერიტორია	არააფალტირებული გზა	ხის ღობე	ხვრის შტრიხი	განათების ელ. ბოძი
საპარკი	საპარკი	ქუჩანა	შეღებილი ღობე	ცოცხალი ღობე	ინტენსიფიცირებული ქ.
ნაგებობა	დაცარცული შენობა	წვდის კორტები	ნაგები მიწა, ფლატე	მიწის ნაკვეთის საზღვარი	ტრ. ტრანსფორმატორის ელ. ქსელისული
			საფრენი კვეთი		
			კორტებული სახე		
			გაზი		

შპს " ორიონ ჯეო " ტელ: 2 98 82 70
მის. ქ. კოსტავას ქ. №57/2

დირექტორი	შ.ბერიაშვილი
შესრულა	მ.ბარნოვსკი
მ. 1:500	თარიღი: 2016 წ

საქართველოს

ქ. თბილისის მერია

სსიპ თბილისის არქიტექტურის სამსახური

ქ. თბილისი იუმაშევის ქუჩა
შპს "დვალი"-ს საკუთრებაში არსებული არასასოფლო-სამეურნეო დანიშნულების
მიწის ნაკვეთი (ს/კ 01.19.26.004.224) ფართობით 1155კვ.მ

გ ე გ მ ა

საფუძველი: ს.ს.ი.პ "ქონების მართვის სააგენტო"ს წერილი №
ქთბილისის მთავრობის №20-32-704. 10.11.2008 წლის დადგენილება

სამსახურის უფროსი:

სიტუაციური სქემა
მ. 1:2000

ქალაქგეგმარების განყოფილება

განყოფილების უფროსი:		
მთავარი სპეციალისტი:		

საინვესტიციო განყოფილება

მთავარი სპეციალისტი:		
მიწის ნაკვეთის ფუნქცია და ქალაქმშენებლობითი პირობების პარამეტრები		

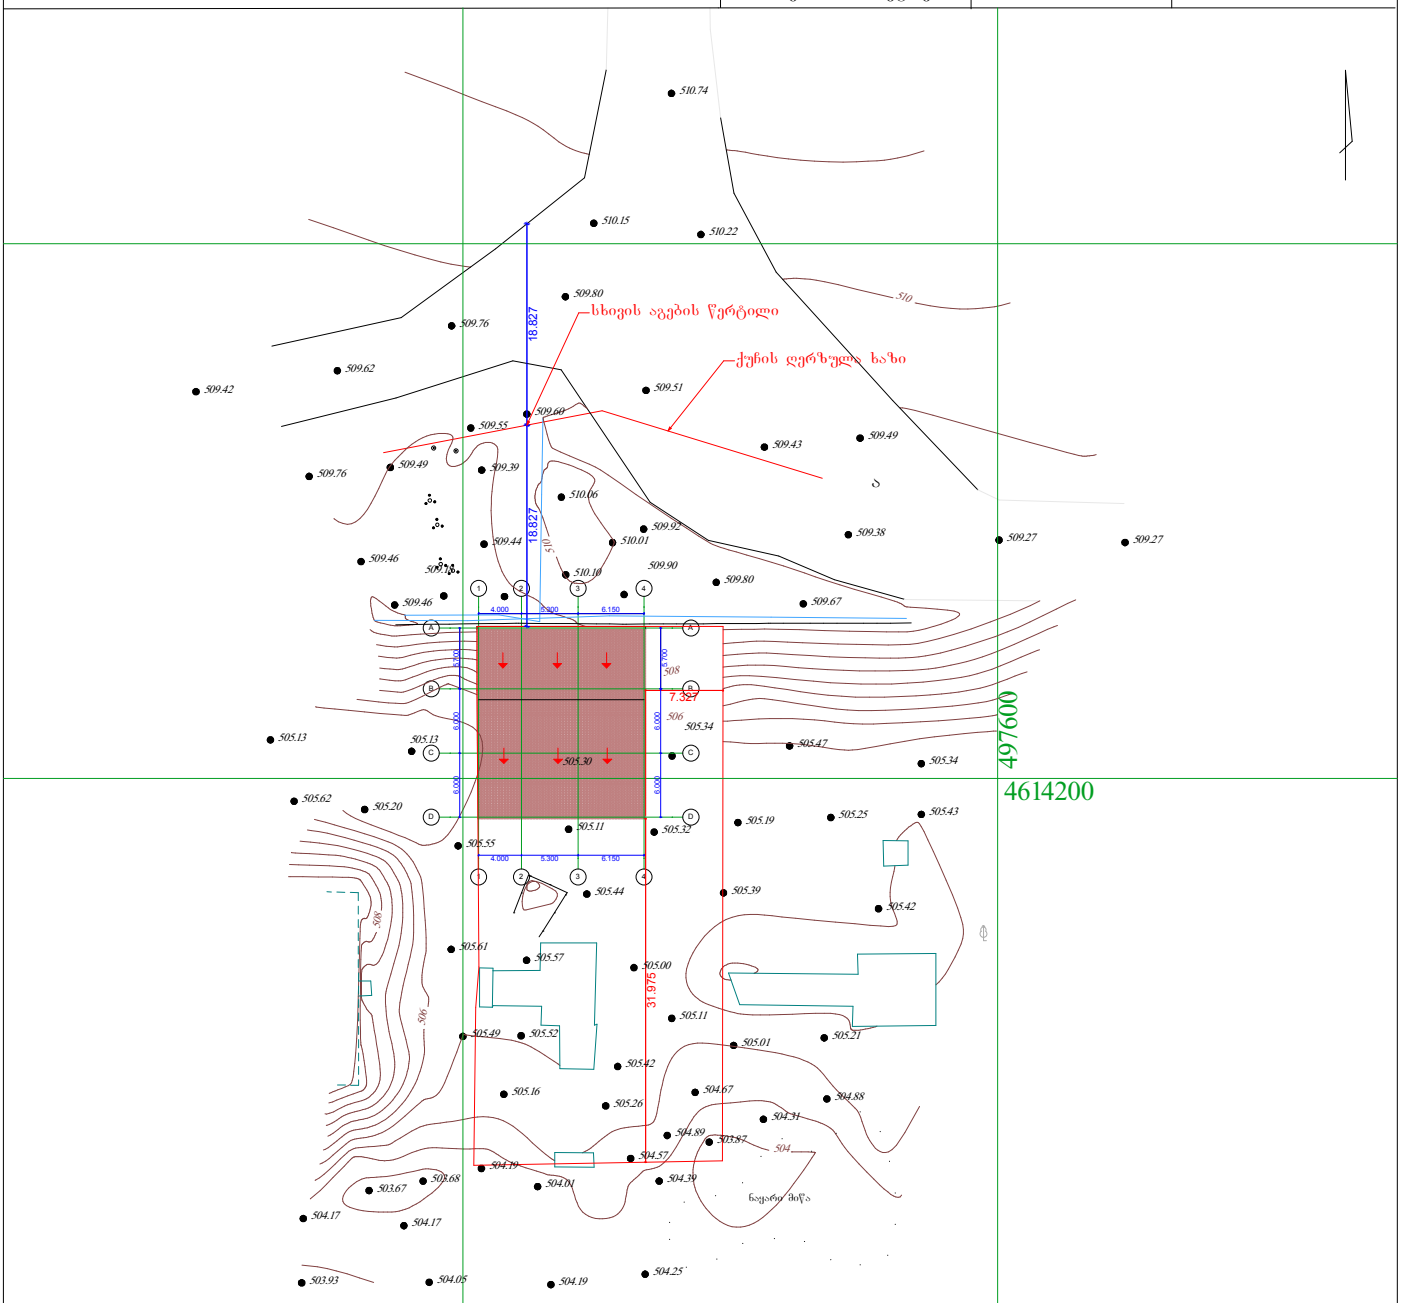

პირობითი ნიშნები

ქს	საცხოვრებელი შენობა	ბორდიური	ქვის ღობე	მთავარი ხოხობეთი
ქა	არასაცხოვრებელი შენობა	ასფალტის გზა	ლითონის ღობე	ხოხობეთი სამხელეთი
შ	ფარდული	არაასფალტირებული გზა	ხის ღობე	ხეების მწკრივი
ხმ.	ხმაბური	რკინიგზა	მცოცავლებიანი ღობე	ცოცხალი ღობე
ხმაბური	ხმაბური	წყლის კორტური	ნაცარი მიწა, ფლაქე	მიწის ნაკვეთის საზღვარი
ანგრეული	დანგრეული შენობა	გზა	საერდული კედელი	ტრ. ტრანსფორმატორი, ელ. ქვესადგური
			კონტურული ხაზი	

ხეები, ბალში, ბუჩქ
ელექტრო ფეხრა, ბოძები
განათების ელ. ბოძი
ორკანი,საფალეთიანელი გა
ბენზინგასამართი სადგური

შ.პ.ს." ორენჯ ფილდ " ტელ: 2 98 82 70
მის. ნ. ვაჩნაძის ქ. №5/12

დირექტორი		შ.ელიზბარაშვილი
შეასრულა		გ.ბროლაძე
მ. 1:500		გაიცა: 2016 წ