გამოყენებული სიმბოლოების პირობითი აღნიშვნები

N	სიმბოლო	აღწერილობა
		ღერძის ხაზი
		გასასვლელთან მისადგომი მაქსიმალური სავალი მანძილი
	4 საათიანი 	ხანძარმედეგობის ხარისხი
		მისაწვდომი სივრცე
		გასასვლელი
		ხელის ცეცხლმაქრი
	2 საათიანი	ხანძარმედეგობის ხარისხი
		თავშეყრის ჯგუფი (თვ)
		სახანძრო მიდგმარი
		საერთო სავალი ბილიკი
		მიწის დონის განსაზღვრა
		სახანძრო სახელურის მისაწვდომი მანძილი
		სახანძრო განგაშის ხელით სამართავი კოლოფი

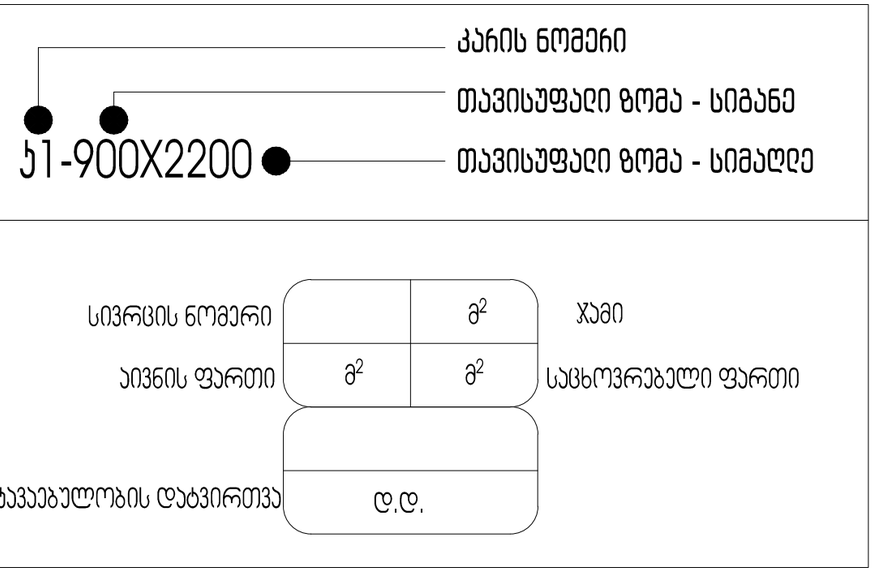

შპს "A 3" ზუგდიდის ქუჩა №78
საქართველო, თბილისი

დამკვეთი: იოსებ დუდუჩავა
შპს "ზრადბურგ დეველოპმენტი"

მრავალბინიანი საცხოვრებელი სახლი
მის,: ქ.თბილისი, გ.ჯყონდიდელის ქ. №22

შენიშვნა:

სქემატური ჭრილი

CAD DWG File
დირექტორი: ლ.ქაგნიძე
ავტორი,არქიტექტორი: ლ.ქაგნიძე

საავტორო უფლება: შპს " A 3 "

პირობითი აღნიშვნები

მ. 1:100 A3 ფორმატი

შენობა-ნაგებობის უსაფრთხოების წესებთან შესაბამისობის ანალიზი

გამოყენებული წესები - „შენობა-ნაგებობის უსაფრთხოების წესები“

ჩამოთვალეთ შენობის დაკავებულებები და აღწერეთ თითოეული გამოყენება

დაკავებულობა	ფუნქცია	ნიშნული
სასაწყობე ჯგუფი (სწ-2)	ავტოსადგომი	-3.20
საცხოვრებელი ჯგუფი (სც-2)	საცხოვრებელი	0.00 დან +35.20

კონსტრუქციის ტიპი:	
განსაზღვრეთ კონსტრუქციის არსებული შენობისთვის: მაგალითი: II-A, II-B, V-A, V-B	
განსაზღვრეთ კონსტრუქციის ტიპი ახალი შენობისთვის: მაგალითი: II-A, II-B, V-A, V-B	I-A
შერეული კონსტრუქციის შემთხვევაში მიუთითეთ ტიპები, რომელიც გამოყენებული იქნება, განსაზღვრეთ ტიპები და მათი მდებარეობა:	

სიმაღლის შეზღუდვები
ცხრილი 503 -ის მიხედვით

დაკავებულობები	დასაშვები სართულიანობა	შემოთავაზებული სართულიანობა
ჯგუფი (სწ-2)	შეუზღუდავი	1
ჯგუფი (სც-2)	შეუზღუდავი	12
	დასაშვები სიმაღლე	შემოთავაზებული სიმაღლე
საერთო სიმაღლე =	შეუზღუდავი	43.10
მიწის დონის ზემოთ სართულის რაოდენობა =	შეუზღუდავი	12

ფართობის შეზღუდვები
ცხრილი 503 -ის მიხედვით

დაკავებულობები	დასაშვები ფართობი	შემოთავაზებული ფართობი
სასაწყობე ჯგუფი (სწ-2)	შეუზღუდავი	483.9
საცხოვრებელი ჯგუფი (სც-2)	შეუზღუდავი	464.2
		457.0
		460.7
		460.7
		460.7
		460.7
		460.7
		474.8
		474.8
		474.8
		474.8
		474.8
იატაკის საერთო ფართობი =	6082.6	
იატაკების რაოდენობა =	12	

შპს "A 3" ზუგდიდის ქუჩა №78
საქართველო, თბილისი

დამკვეთი: იოსებ დუდუჩავა
შპს "გრადბურგ დეველოპმენტი"

მრავალბინიანი საცხოვრებელი სახლი
მის.: ქ.თბილისი, გ.ჯყონდიდელის ქ. №22

შენიშვნა:

სქემატური ჭრილი

CAD DWG File

დირექტორი:	ლ.ძაგნიძე
ავტორი;არქიტექტორი:	ლ.ძაგნიძე
საავტორო უფლება:	შპს " A 3 "

შ.ნ-ის უსაფრთხოების წესებთან შესაბამისობის ანალიზი

მ. 1:100 A3 ფორმატი

გარე კედლის ცეცხლმედეგობისა და ღიობისადმი მოთხოვნები

ცხრილების 602-ის და 705.8 -ის მიხედვით

გარე კედელი	ხანძარსაწინააღმდეგო მანძილი (მეტრი)	ცეცხლმედეგობის ხარისხი (საათი)		კედლის ღიობების ფართობი (კედლის %)					
				დასაშვები			გათვალისწინებული		
		მოთხოვნილი	გათვალისწინებული	დაცული	დაუცველი სამხეთფებით	დაუცველი სამხეთის გარეშე	დაცული	სამხეთი სისტემით	დაუცველი
ფასადი 1-6	9 და მეტი	0	0	-	შეუზღუდავია	-	-	-	-
მონაკვეთი 6-1	9 და მეტი	0	0	-	შეუზღუდავია	-	-	-	-
მონაკვეთი ა-დ	9 და მეტი	0	0	-	შეუზღუდავია	-	-	-	-
მონაკვეთი დ-ა	1-ზე ნაკლები	0	0	-	დაუშვებელია	-	-	-	-

ხანძრისაგან დაცვის სისტემებისადმი მოთხოვნები

დაკავებულობები/სივრცეები/გასასვლელი საშუალებები	ავტოსამხეთი სისტემა	ალტერნატიული ავტომატური ცეცხლსაქრობი სისტემები	სახანძრო განგაშისა და ცეცხლაღმომჩენი სისტემები	სახანძრო მილდგარების სისტემები	კვამლის საკონტროლო სისტემები	ხელის ცეცხლმაქრები	საავარიო განგაშის სისტემები
ჯგუფი სწ-2	-		-	-	-	კი	კი
ჯგუფი სც-2	-	-	-	-	-	კი	კი
გზა-კიბე	-	-	-	კი	-	-	-
დერეფანი	-	-	-	-	-	კი	-
ლიფტის ფოიე	-	-	-	-	-	კი	-
გასასვლელთან მისადგომი	-	-	-	-	-	კი	-

შპს "A 3" ზუგდიდის ქუჩა №78
საქართველო, თბილისი

დამკვეთი: იოსებ დუდუჩავა
შპს "ბრადბურგ დეველოპმენტი"

მრავალბინიანი საცხოვრებელი სახლი
მის,: ქ.თბილისი, გ.ჯყონდიდელის ქ. №22

შენიშვნა:

სქემატური ჭრილი

CAD DWG File
დირექტორი: ლ.კაკნიძე
ავტორი,არქიტექტორი: ლ.კაკნიძე

საავტორო უფლება: შპს " A 3 "

შ.ნ-ის უსაფრთხოების წესებთან შესაბამისობის ანალიზი

მ. 1:100 A3 ფორმატი

თითოეული სართულიდან გასასვლელი საშუალება

სართულები	დაკავებულობა და დაკავებულობის დატვირთვის ჯამური მაჩვენებელი	მოთხოვნილი გასასვლელების/გასასვლელთან ან მისადგომის რაოდენობა	გათვალისწინებული გასასვლელების/გასასვლელთან ან მისადგომის რაოდენობა და ტიპი	გასასვლელი საშუალებების სიგანე					
				გზა-კიბეები		დერაფანი		გასასვლელის გზა-კარი	
				მოთხოვნილი	გათვალისწინებული	მოთხოვნილი	გათვალისწინებული	მოთხოვნილი	გათვალისწინებული
მიწის დონის ქვედა სართული	სწ-2 ჯგუფი	1	1	19.8	130.0	13.3	280.0	13.3	90.0
მიწის დონის სართული	სც-2 ჯგუფი	2	2	19.0	250.0	12.7	180.0	12.7	320.0
მე-2 სართული		2	2	18.7	250.0	12.5	180.0	12.5	180.0
მე-3 სართულიდან 7 სართულის ჩათვლით		2	2	18.8	250.0	12.6	180.0	12.6	180.0
მე-8 სართულიდან 12 სართულის ჩათვლით		2	2	19.4	250.0	13.0	180.0	13.0	180.0

წყალსადენი სისტემის ფიქსირებული მოწყობილობების რაოდენობა

ცხრილი 1602.1-ის მიხედვით

სართულები	დაკავებულობა	ფიქსირებული მოწყობილობები											
		უნიტაზი		ტუალეტის ხელსაბანები		აბაზანა/შხაპი		სასმელი წყლის ფანტანი		სამომსახურეო ნიჟარა		სამზარეულოს ნიჟარა	
		მოთხოვნილი	გათვალისწინებული	მოთხოვნილი	გათვალისწინებული	მოთხოვნილი	გათვალისწინებული	მოთხოვნილი	გათვალისწინებული	მოთხოვნილი	გათვალისწინებული	მოთხოვნილი	გათვალისწინებული
მიწის დონის ქვედა სართული	სწ-2 ჯგუფი	-	-	-	-	-	-	-	-	-	-	-	-
მიწის დონის სართული	სც-2 ჯგუფი	1	1	1	1	1	1	-	-	-	-	1	1
მე-2 სართული		1	1	1	1	1	1	-	-	-	-	1	1
მე-3 სართულიდან 7 სართულის ჩათვლით		1	1	1	1	1	1	-	-	-	-	1	1
მე-8 სართულიდან 12 სართულის ჩათვლით		1	1	1	1	1	1	-	-	-	-	1	1

განიავებისადმი მოთხოვნები

დაკავებულობები/სივრცეები/გასასვლელი საშუალებები	ბუნებრივი განიავება	ხელოვნური განიავება
სასაწყობო ჯგუფი სწ-2	კი	კი
საცხოვრებელი (სც-2)	კი	-
კიბის უჯრედი	-	კი
ლიფტი	-	კი
დერეფანი	-	კი

შპს "A 3" ზუგდიდის ქუჩა №78
საქართველო, თბილისი

დამკვეთი: იოსებ დუდუჩავა
შპს "გრადბურგ დეველოპმენტი"

მრავალბინიანი საცხოვრებელი სახლი
მის,: ქ.თბილისი, გ.ჯყონდიდელის ქ. №22

შენიშვნა:

სქემატური ჭრილი

CAD DWG File
დირექტორი: ლ.ქაგნიძე
ავტორი,არქიტექტორი: ლ.ქაგნიძე

საავტორო უფლება: შპს " A 3 "

შ.ნ-ის უსაფრთხოების წესებთან შესაბამისობის ანალიზი

მ. 1:100 A3 ფორმატი

გენგეგმა მ.1:500

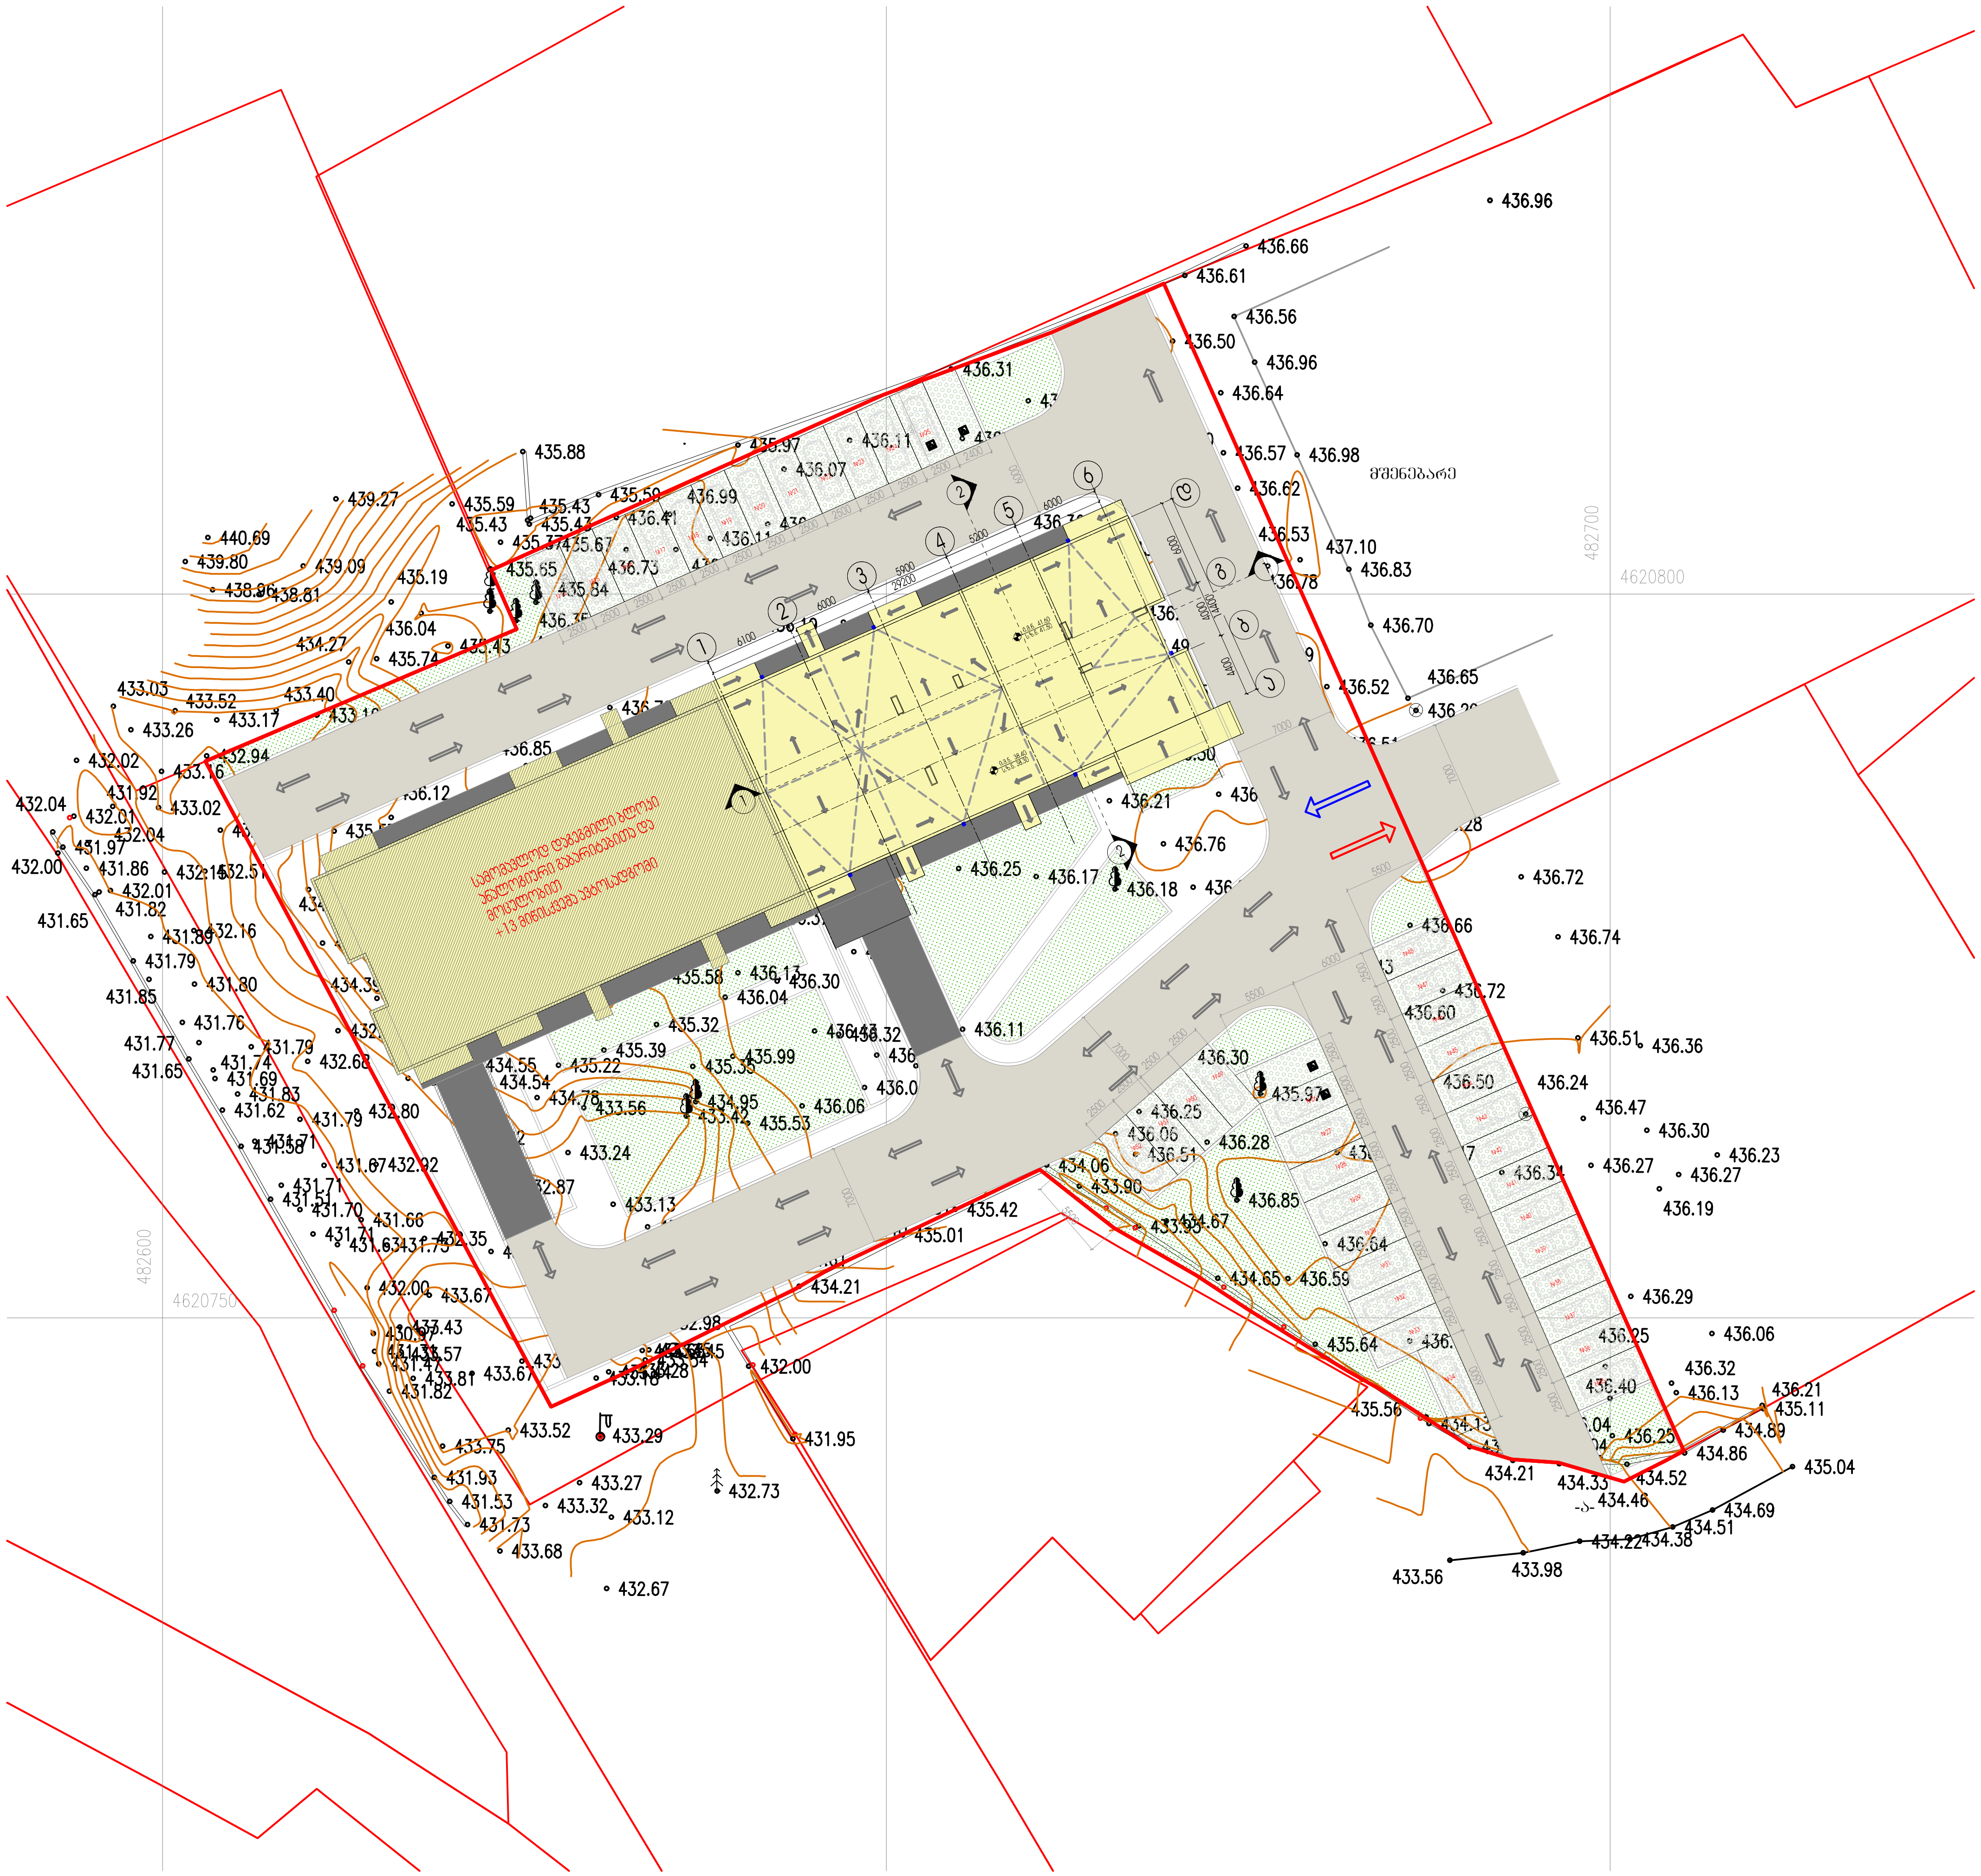

შპს "A 3" ზუგდიდის ქუჩა №78
საქართველო, თბილისი

დამკვეთი: იოსებ დუდუჩავა
შპს "გრადბურგ დეველოპმენტი"

მრავალბინიანი საცხოვრებელი სახლი
მის.: ქ.თბილისი, გ.ჭყონდიდელის ქ. №22

შენიშვნა:

სქემატური ჭრილი

CAD DWG File

დირექტორი:	ლ.ძაგნიძე
ავტორი;არქიტექტორი:	ლ.ძაგნიძე
საავტორო უფლება:	შპს " A 3 "

გენგეგმა

მ. 1:500 A3 ფორმატი

N

გენგეგმა მ.1:500

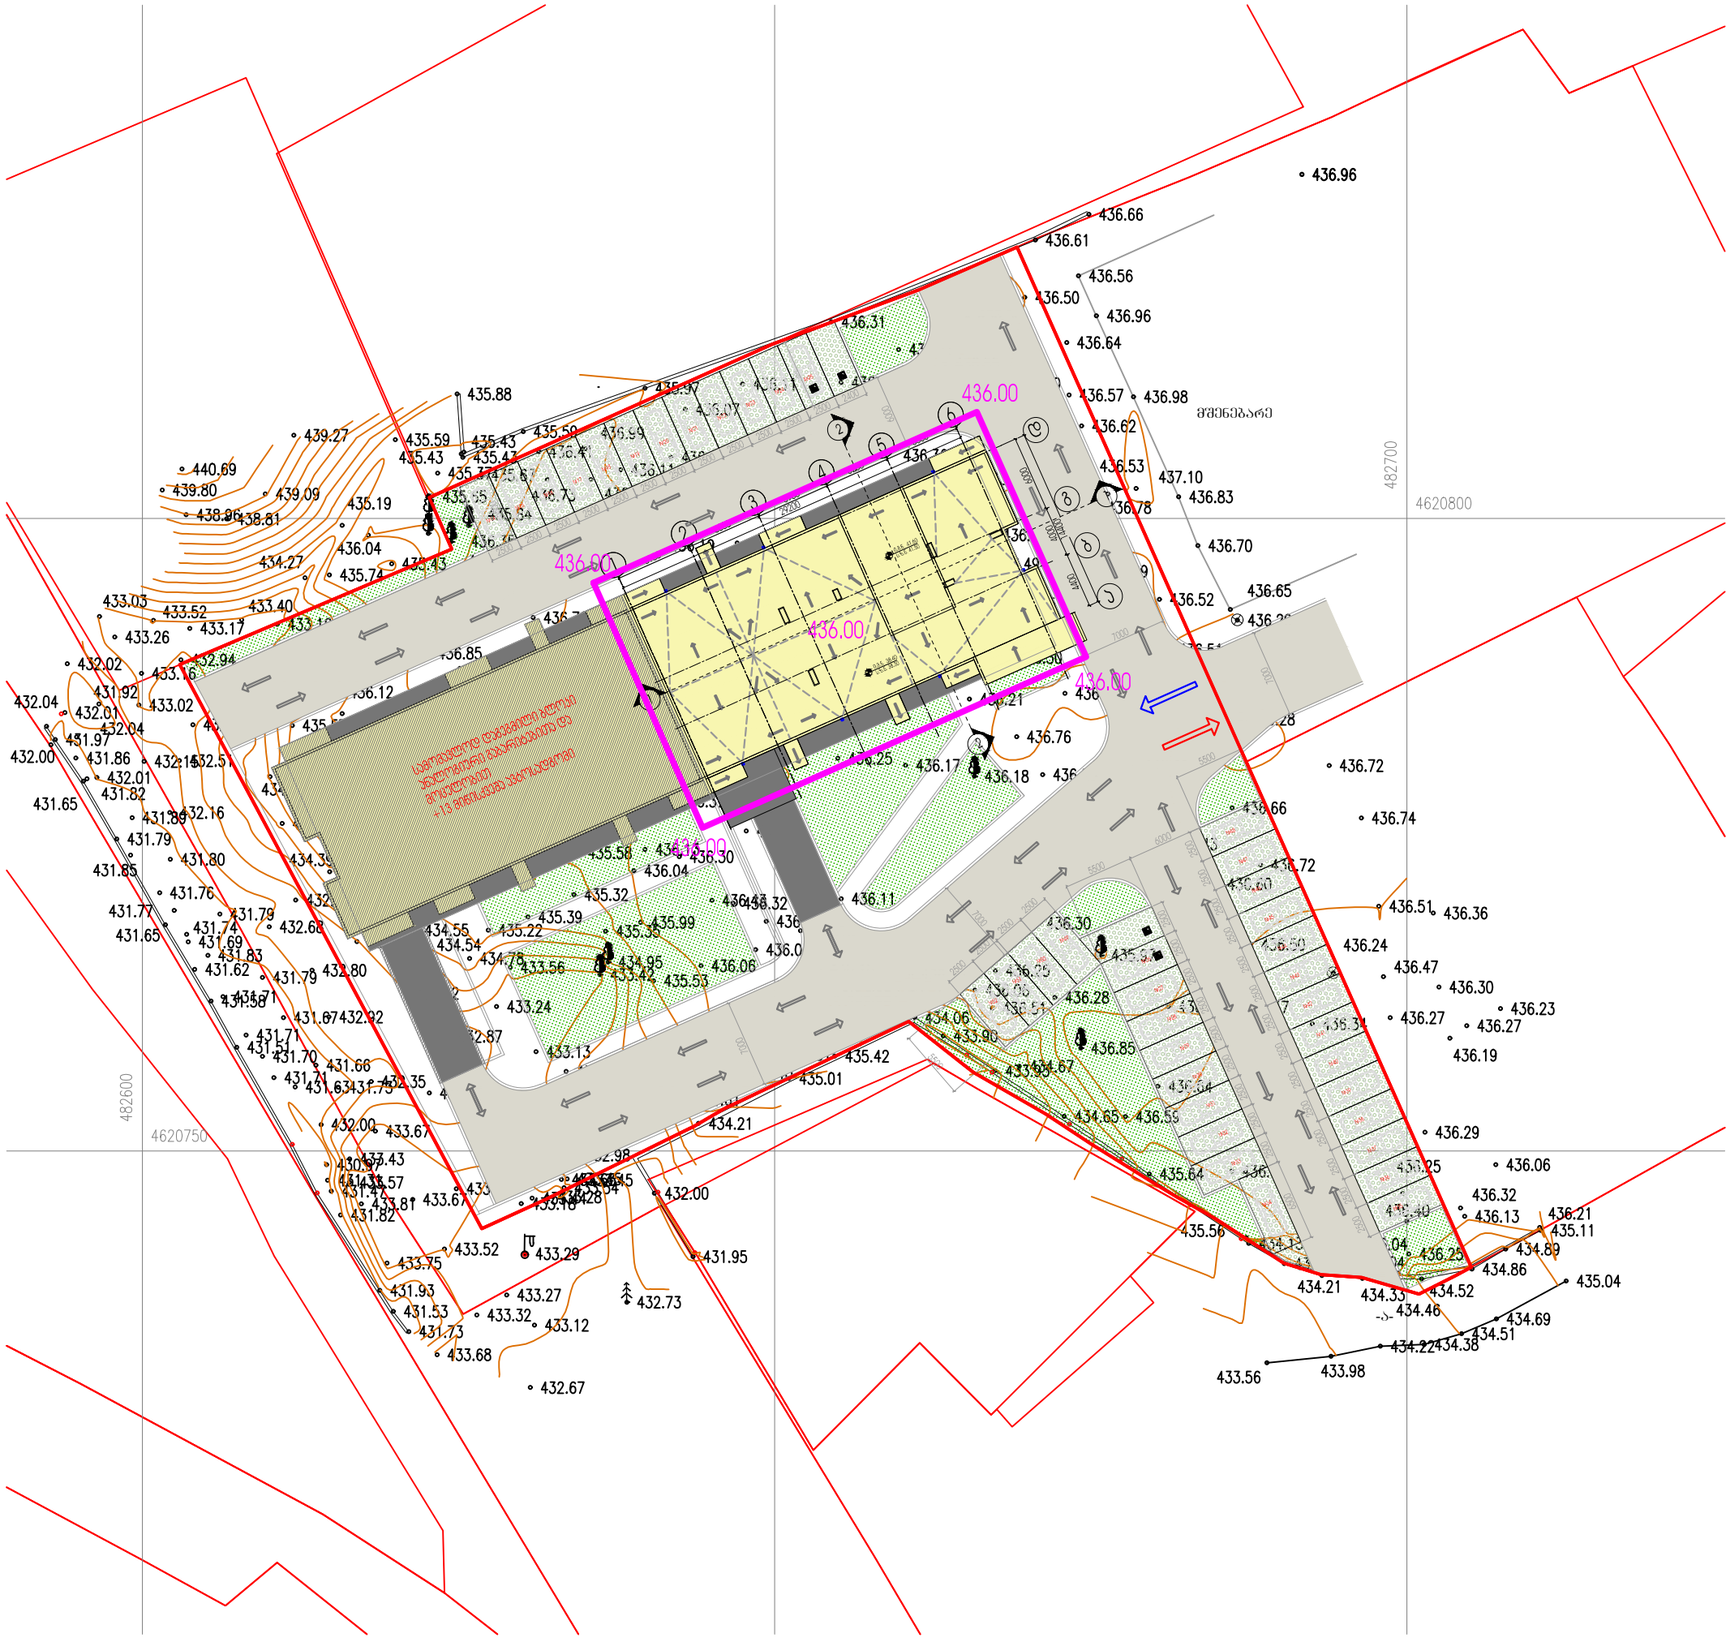

შპს "A 3" ზუგდიდის ქუჩა №78
საქართველო, თბილისი

დამკვეთი: იოსებ დუდუჩავა
შპს "ბრალბაურგ დეველოპმენტი"

მრავალბინიანი საცხოვრებელი სახლი
მის,: ქ.თბილისი, გ.ჯყონდიდელის ქ. №22

შენიშვნა:

სქემაბერი ჯრილი

CAD DWG File
დირექტორი: ლ.ქვნიძე
პროორ.არქიტექტორი: ლ.ქვნიძე

საპროორო უფლება: შპს " A 3 "

გენგეგმა

მ. 1:500 A3 ფორმატი

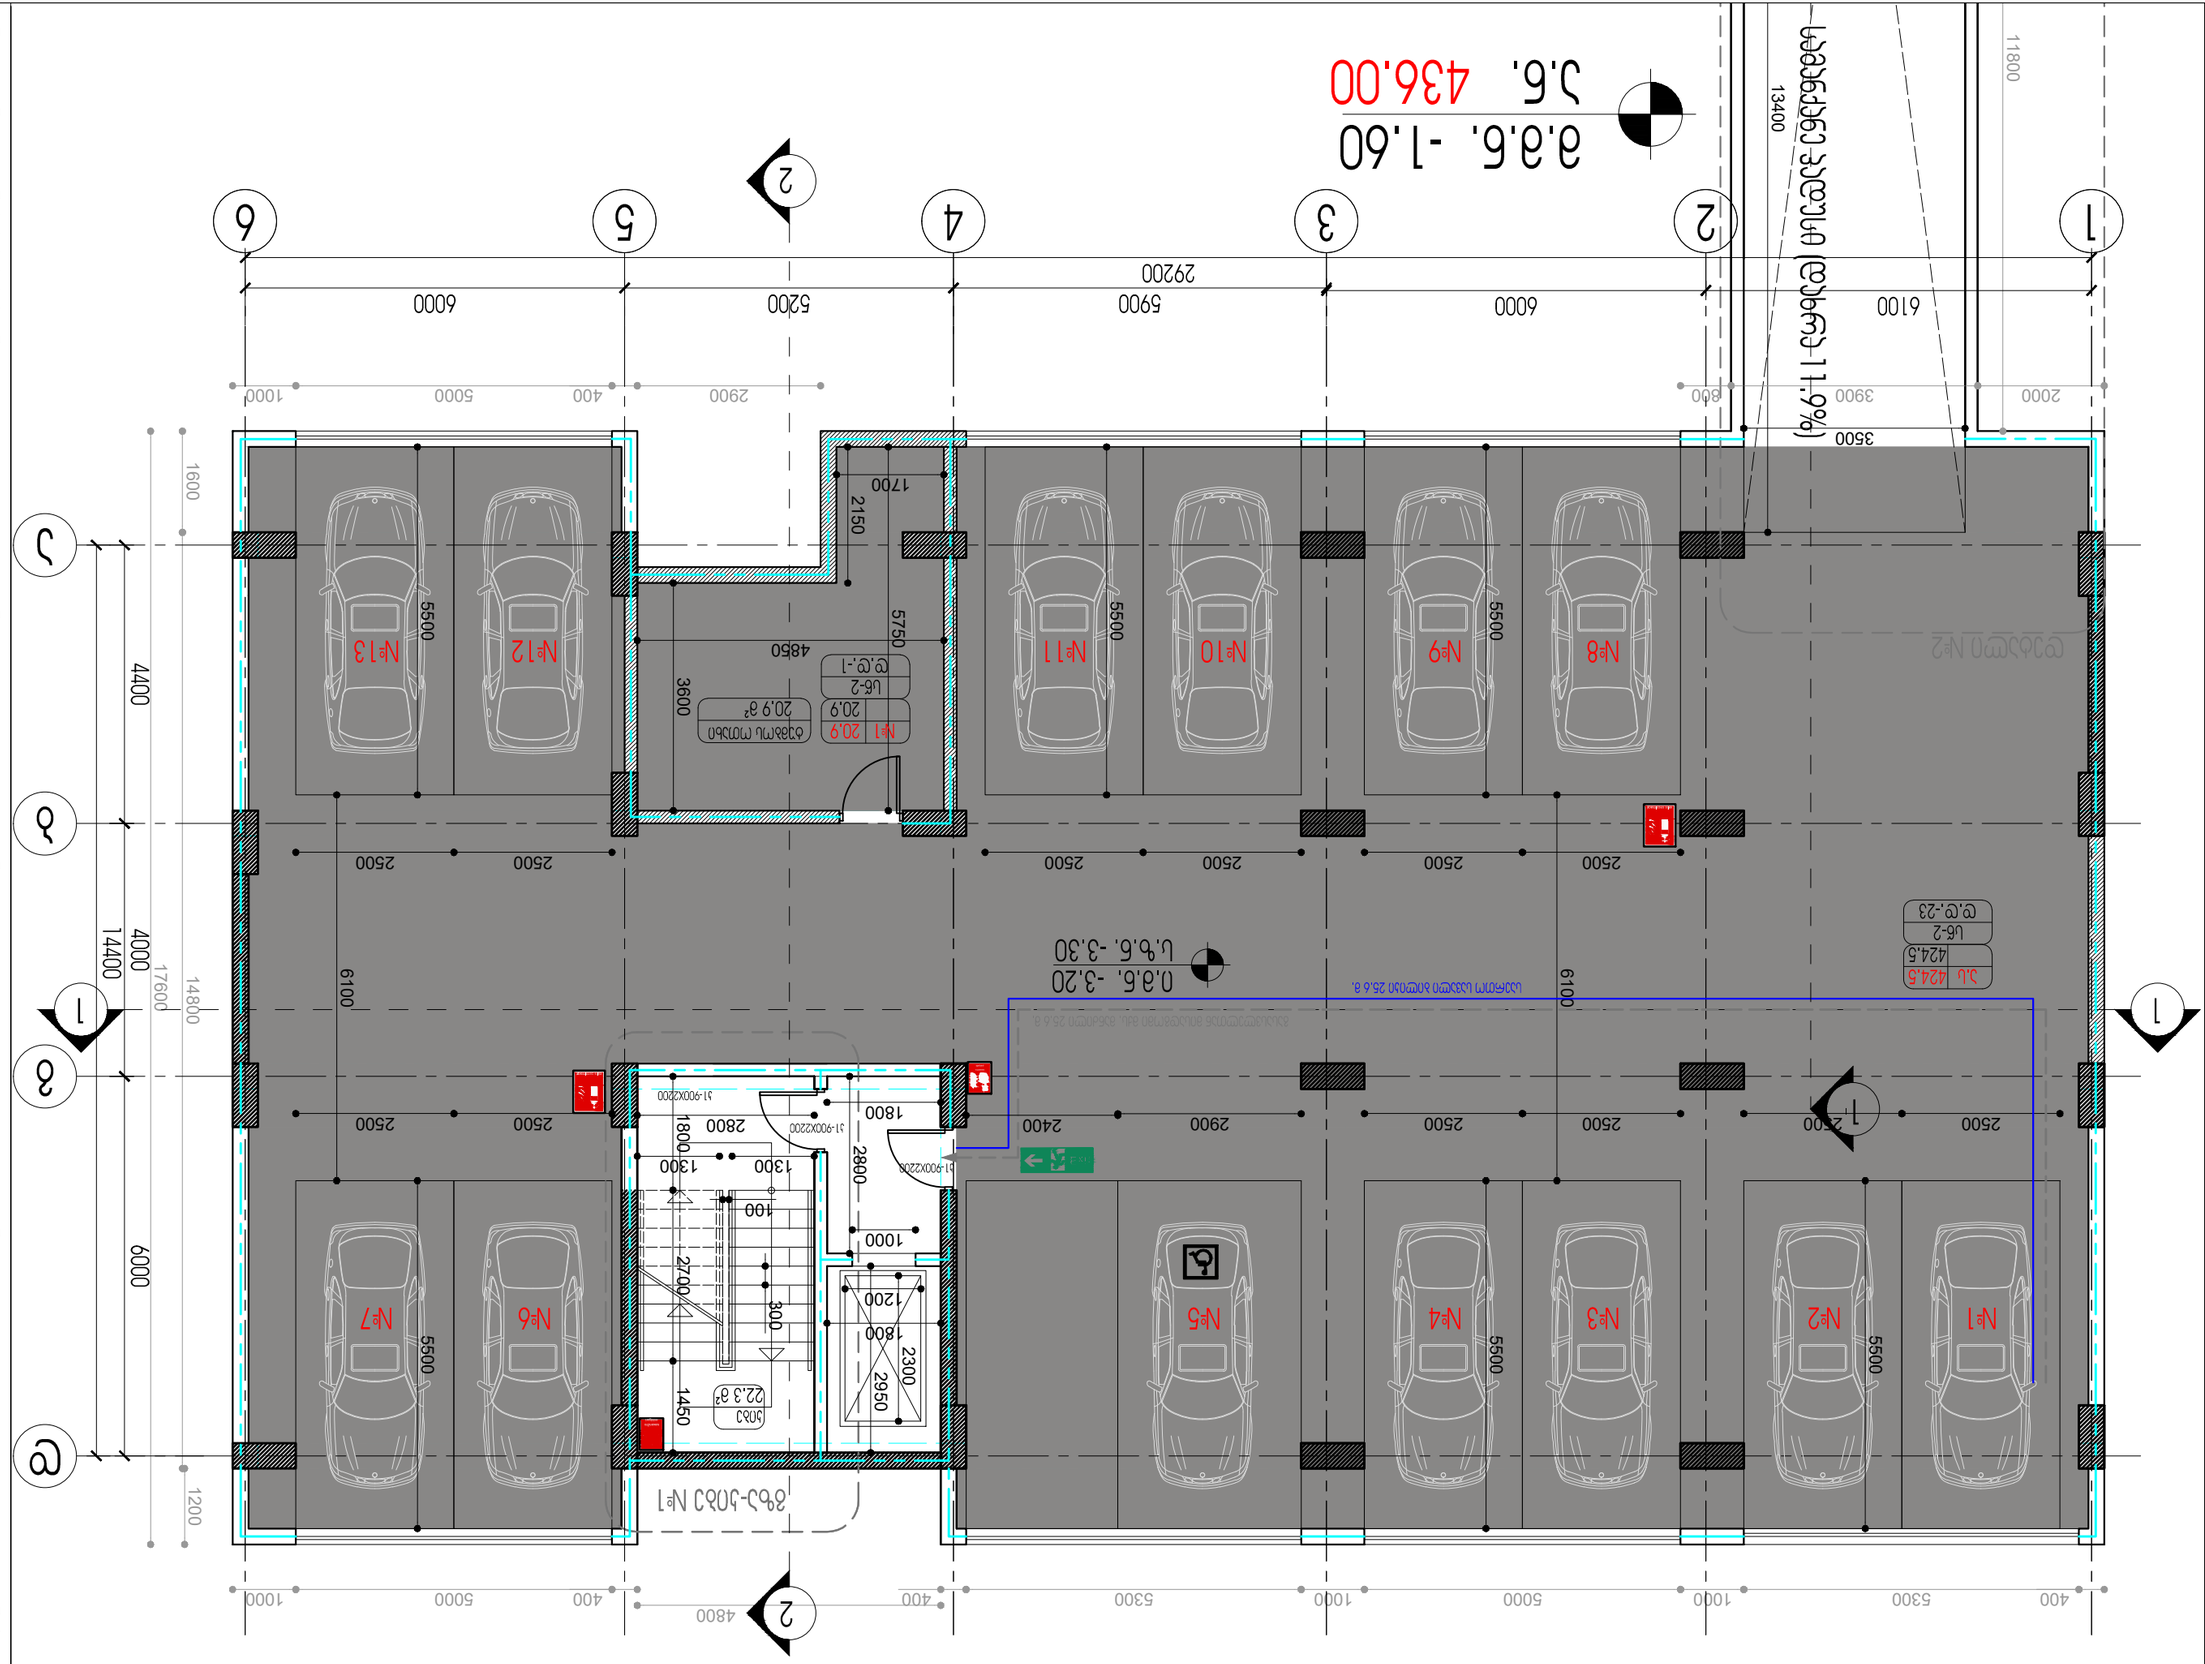







I სართულის გეგმა 0.00 ნიშნულზე მ.1:200

ი.მ.ნ. 0.00
ა.ნ. 437.60

№14 №15 №16 №17 №18 №19 №20 №21 №22 №23 №24 №25

სამომავლოდ დაგეგმილი ბლოკი
ანალოგიური გაბარიტებითა და მოცულობით

ი.მ.ნ. -1.60
ა.ნ. 436.00

შპს "A 3" ზუგდიდის ქუჩა №78
საქართველო, თბილისი

დამკვეთი: იოსებ დუდუჩავა
შპს "გრადბურგ დეველოპმენტი"

მრავალბინიანი საცხოვრებელი სახლი
მის,: ქ.თბილისი, გ.ჯყონდიდელის ქ. №22

შენიშვნა:

სქემატური ჯრილი

CAD DWG File
დირექტორი: ლ.ქაგნიძე
პეტორი,არქიტექტორი: ლ.ქაგნიძე

საპეტორო უფლება: შპს " A 3 "

I სართულის
გეგმა 0.00 ნიშნულზე

მ. 1:200 A3 ფორმატი

2 სართულის გეგმა 3.20 ნიშნულზე მ.1:100

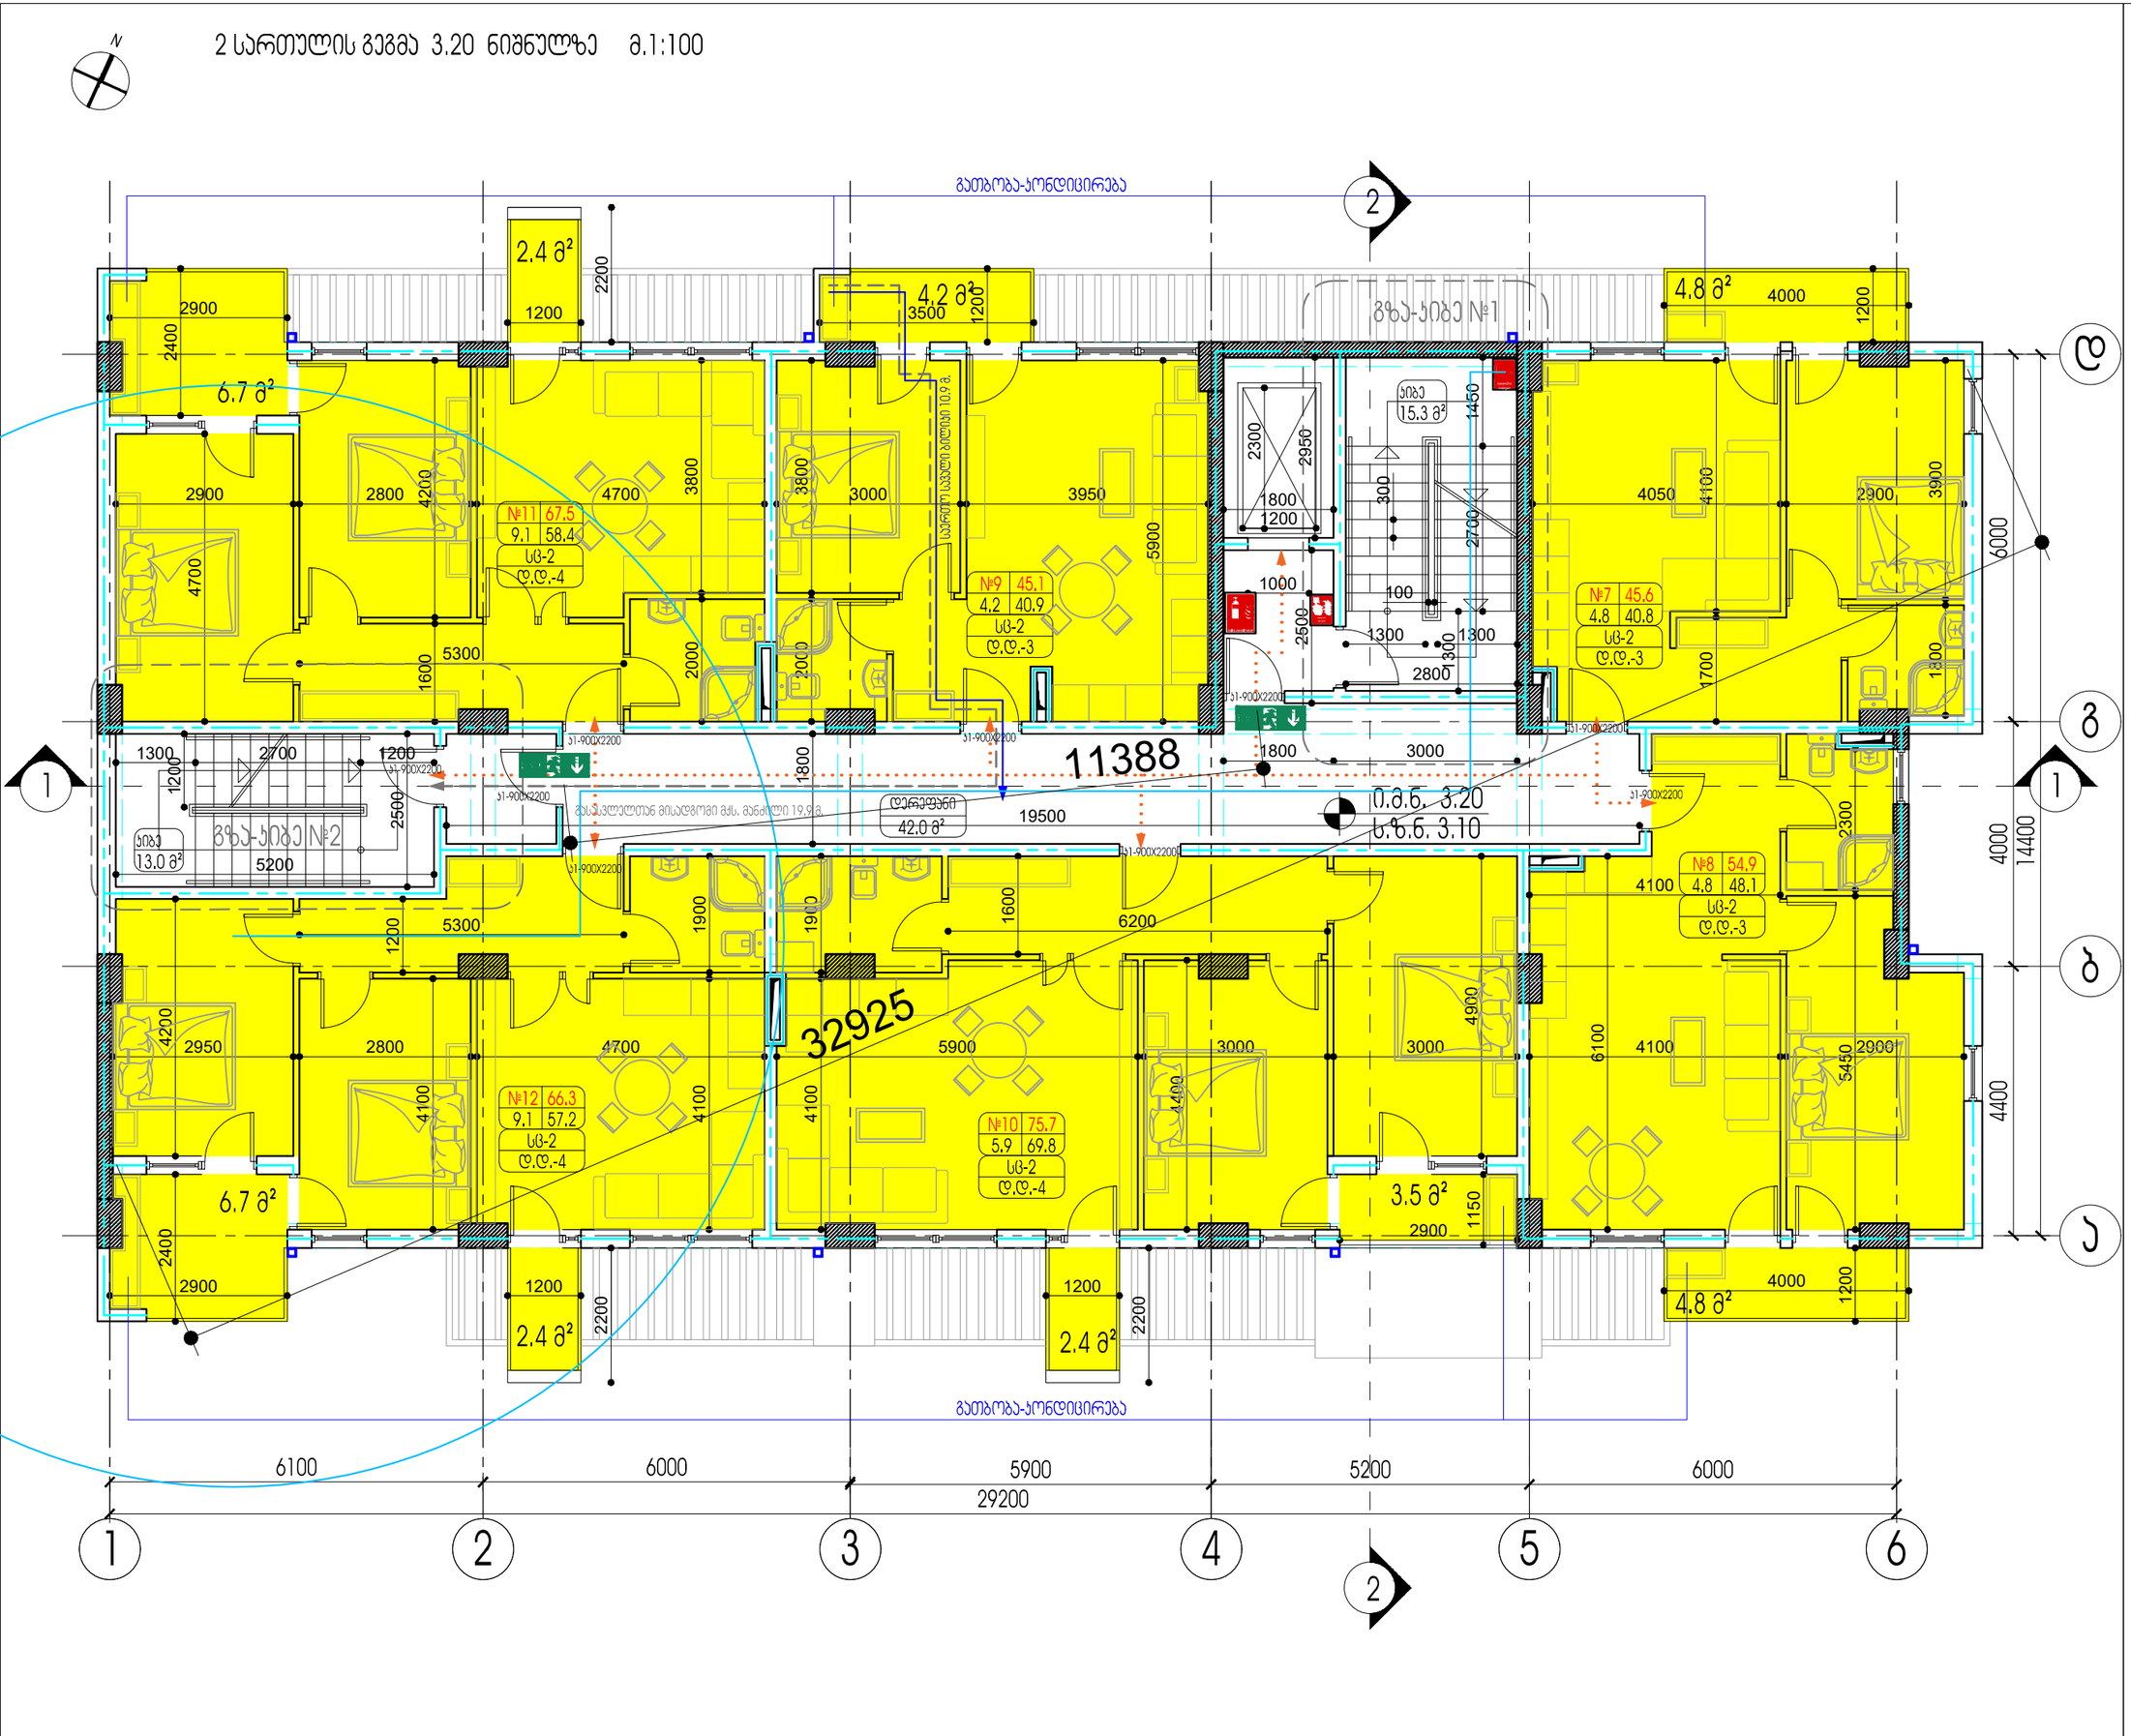

შპს "A 3" ზუგდიდის ქუჩა №78
საქართველო, თბილისი

დამკვეთი: იოსებ დუდუჩავა
შპს "ზრავბურგ დეველოპმენტი"

მრავალბინიანი საცხოვრებელი სახლი
მის.: ქ.თბილისი, გ.ვყონდიდელის ქ. №22

შენიშვნა:

სქემატური ჯრილი

CAD DWG File
დირექტორი: ლ.ძაგნიძე
არქიტექტორი: ლ.ძაგნიძე

საავტორო უფლება: შპს " A 3 "

2 სართულის გეგმა 3.20 ნიშნულზე

მ. 1:100 A3 ფორმატი

3 სართულის გეგმა 6.40 ნიშნულზე მ.1:100

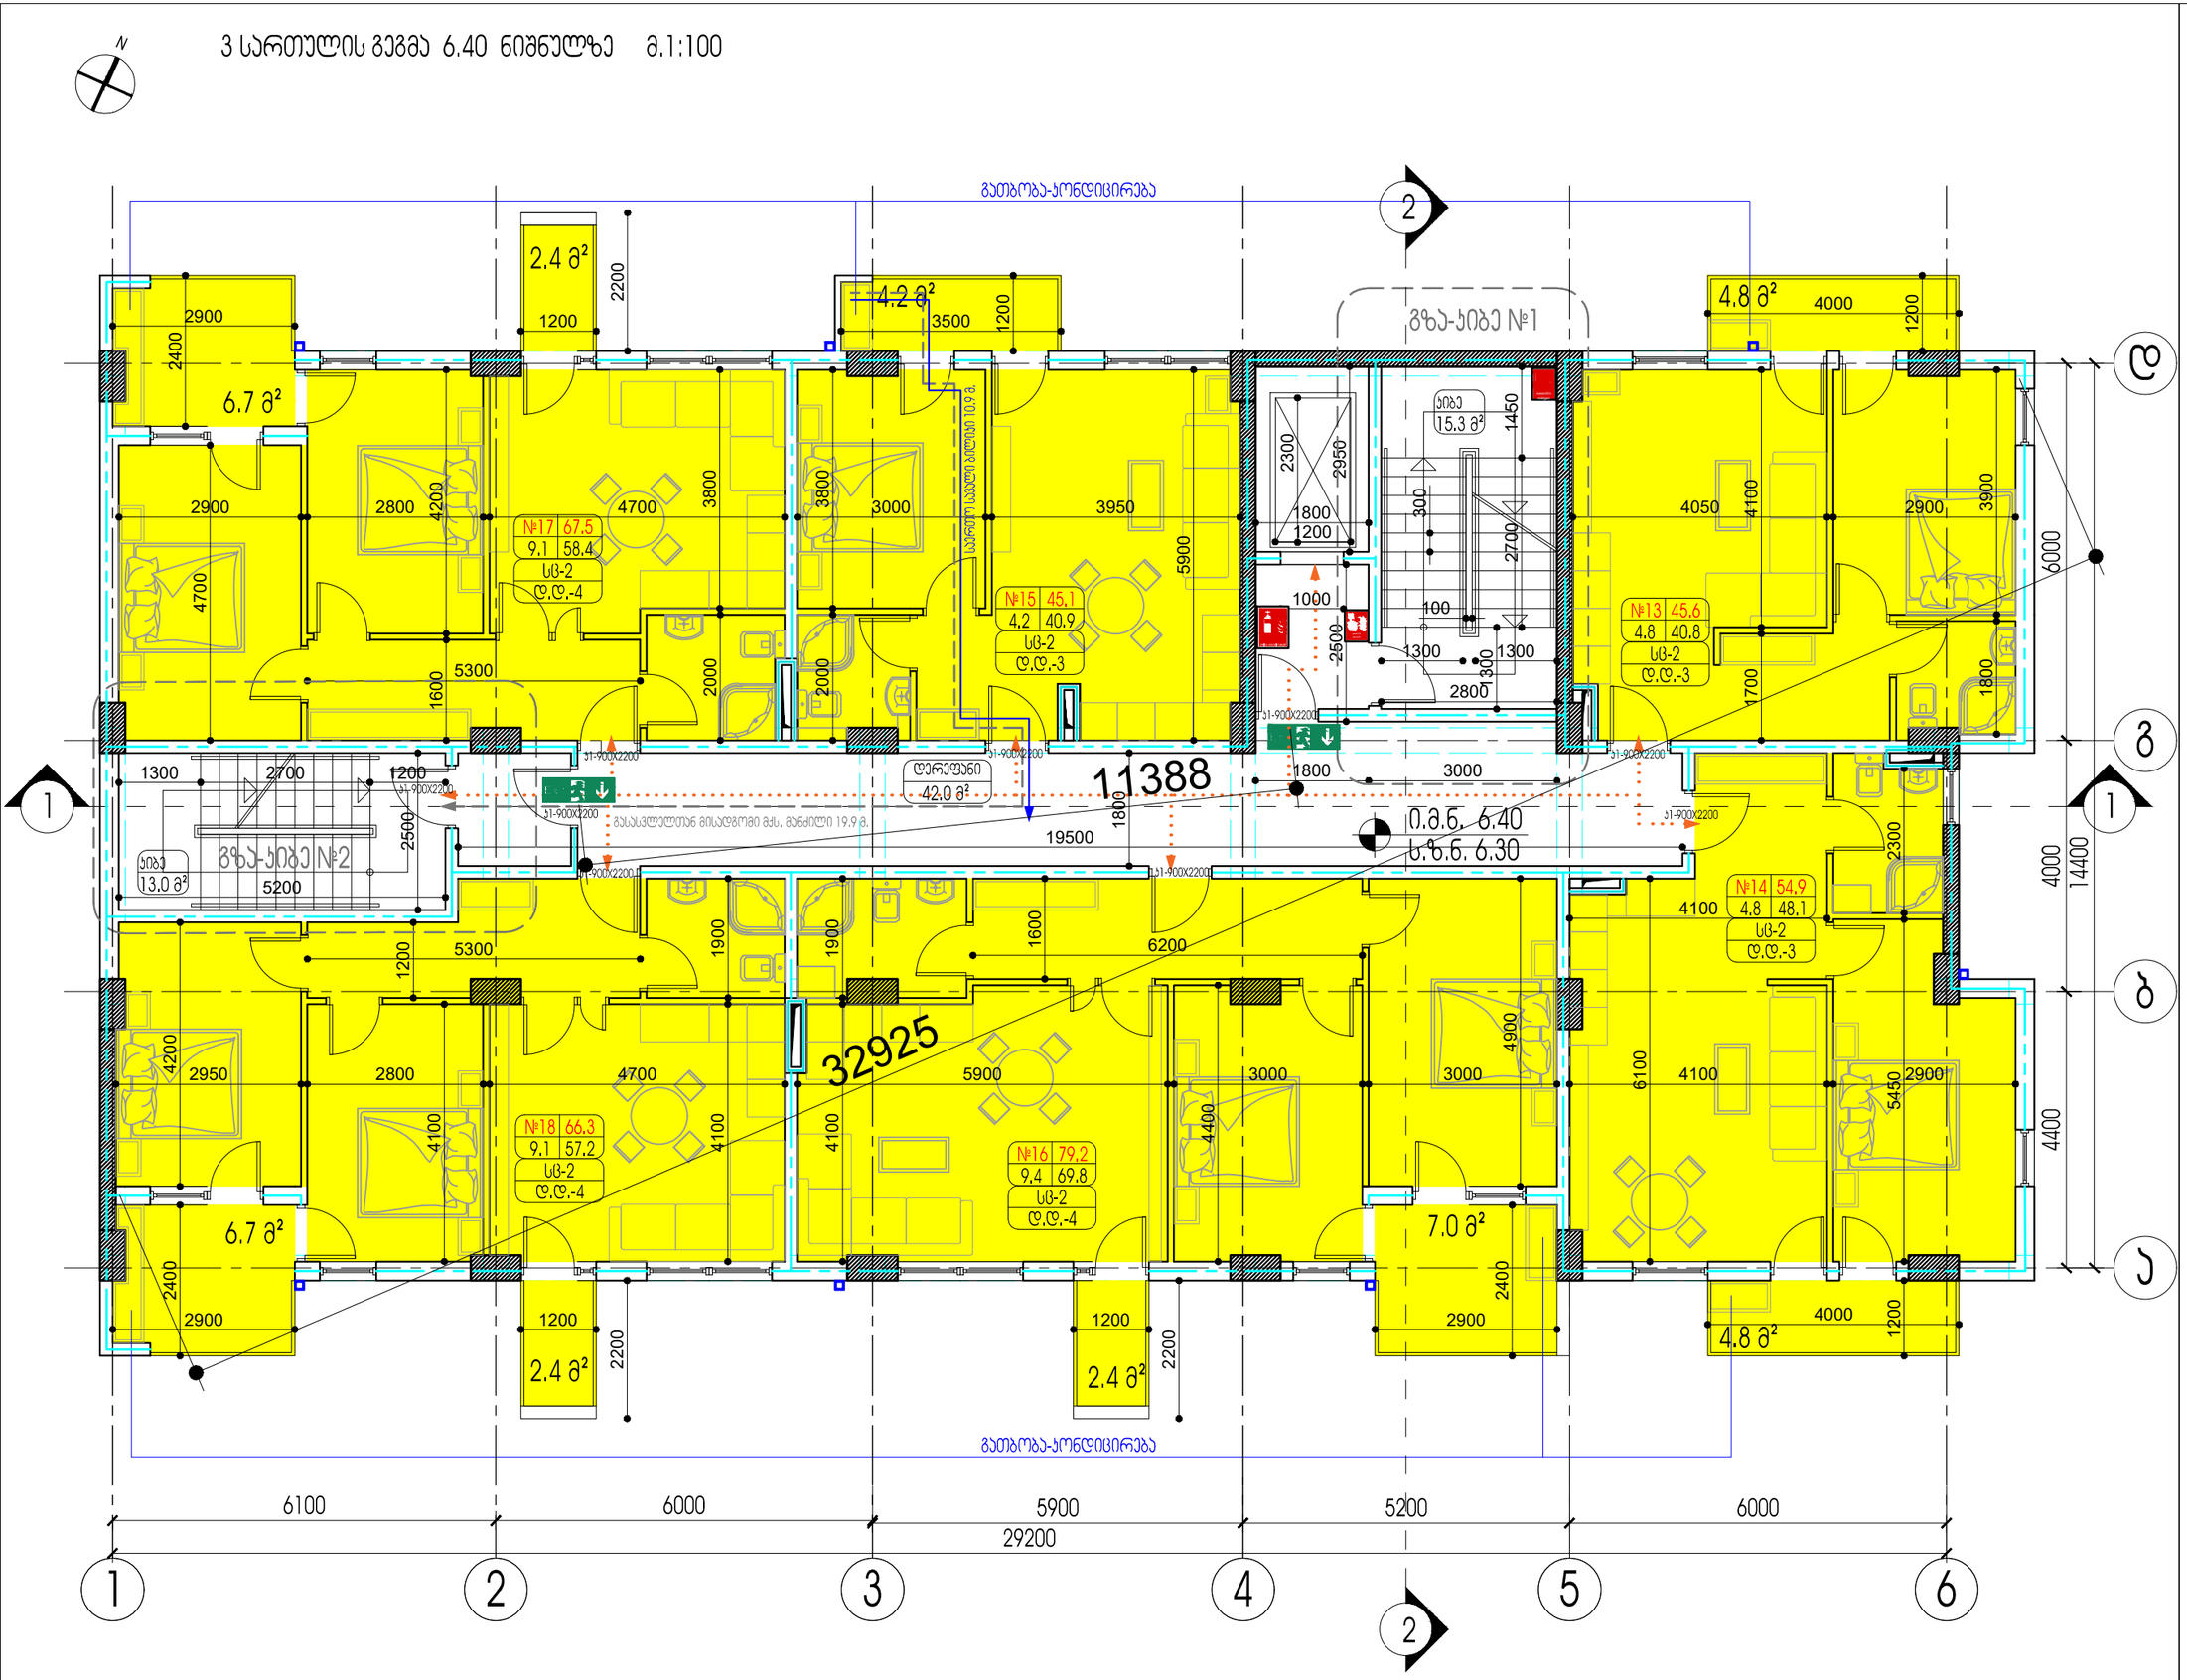

შპს "A 3" ზუგდიდის ქუჩა №78
საქართველო, თბილისი

დამკვეთი: იოსებ დუდუჩავა
შპს "გრანდბურგ დეველოპმენტი"

მრავალბინიანი საცხოვრებელი სახლი
მის.: ქ.თბილისი, გ.ჯყონდიდელის ქ. №22

შენიშვნა:

სქემატური ჭრილი

CAD DWG File
დირექტორი: ლ.ძაგნიძე
არქიტექტორი: ლ.ძაგნიძე

საავტორო უფლება: შპს " A 3 "

3 სართულის გეგმა 6.40 ნიშნულზე

მ. 1:100 A3 ფორმატი

4 სართულის გეგმა 9.60 ნიშნულზე მ.1:100

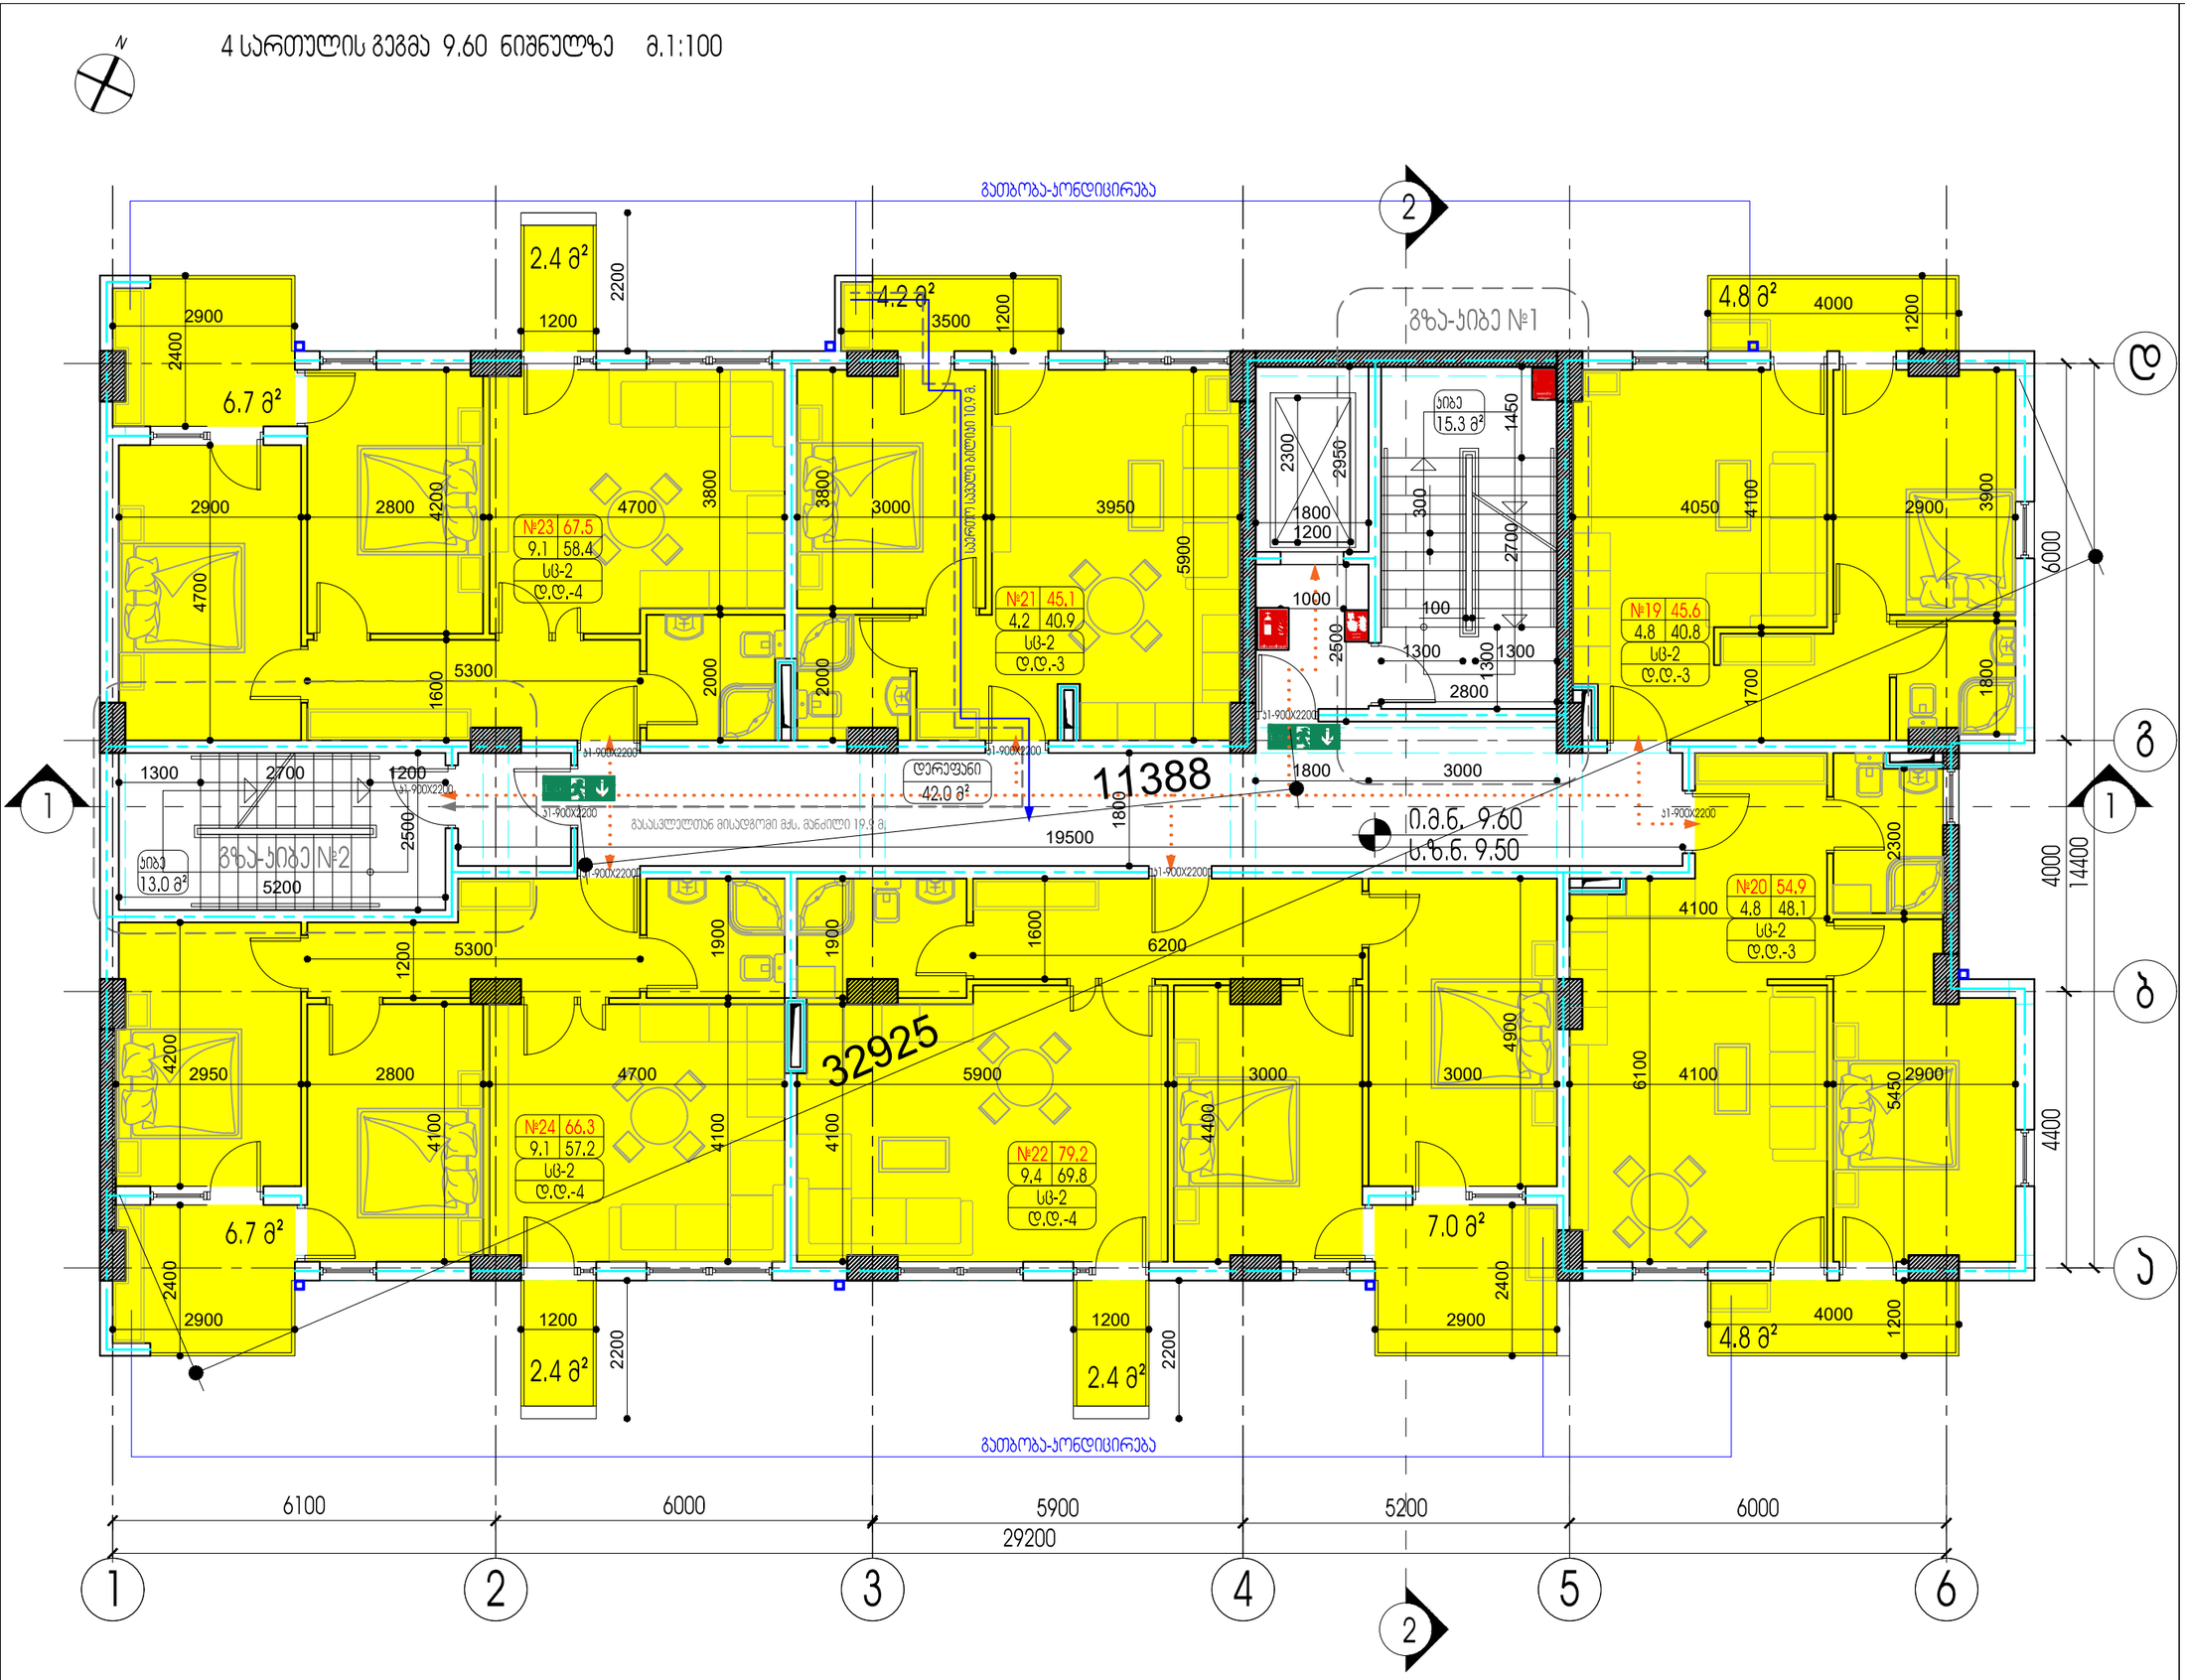

შპს "A 3" ზუგდიდის ქუჩა №78
საქართველო, თბილისი

დამკვეთი: იოსებ დუდუჩავა
შპს "ვრაღბურგ დეველოპმენტი"

მრავალბინიანი საცხოვრებელი სახლი
მის.: ქ.თბილისი, გ.ჟყონდიდელის ქ. №22

შენიშვნა:

სქემატური ჭრილი

CAD DWG File
დირექტორი: ლ.ძაგნიძე
პეტორი,არქიტექტორი: ლ.ძაგნიძე

საავტორო უფლება: შპს " A 3 "

4 სართულის გეგმა 9.60 ნიშნულზე

მ. 1:100 A3 ფორმატი

5 სართულის გეგმა 12.80 ნიშნულზე მ.1:100

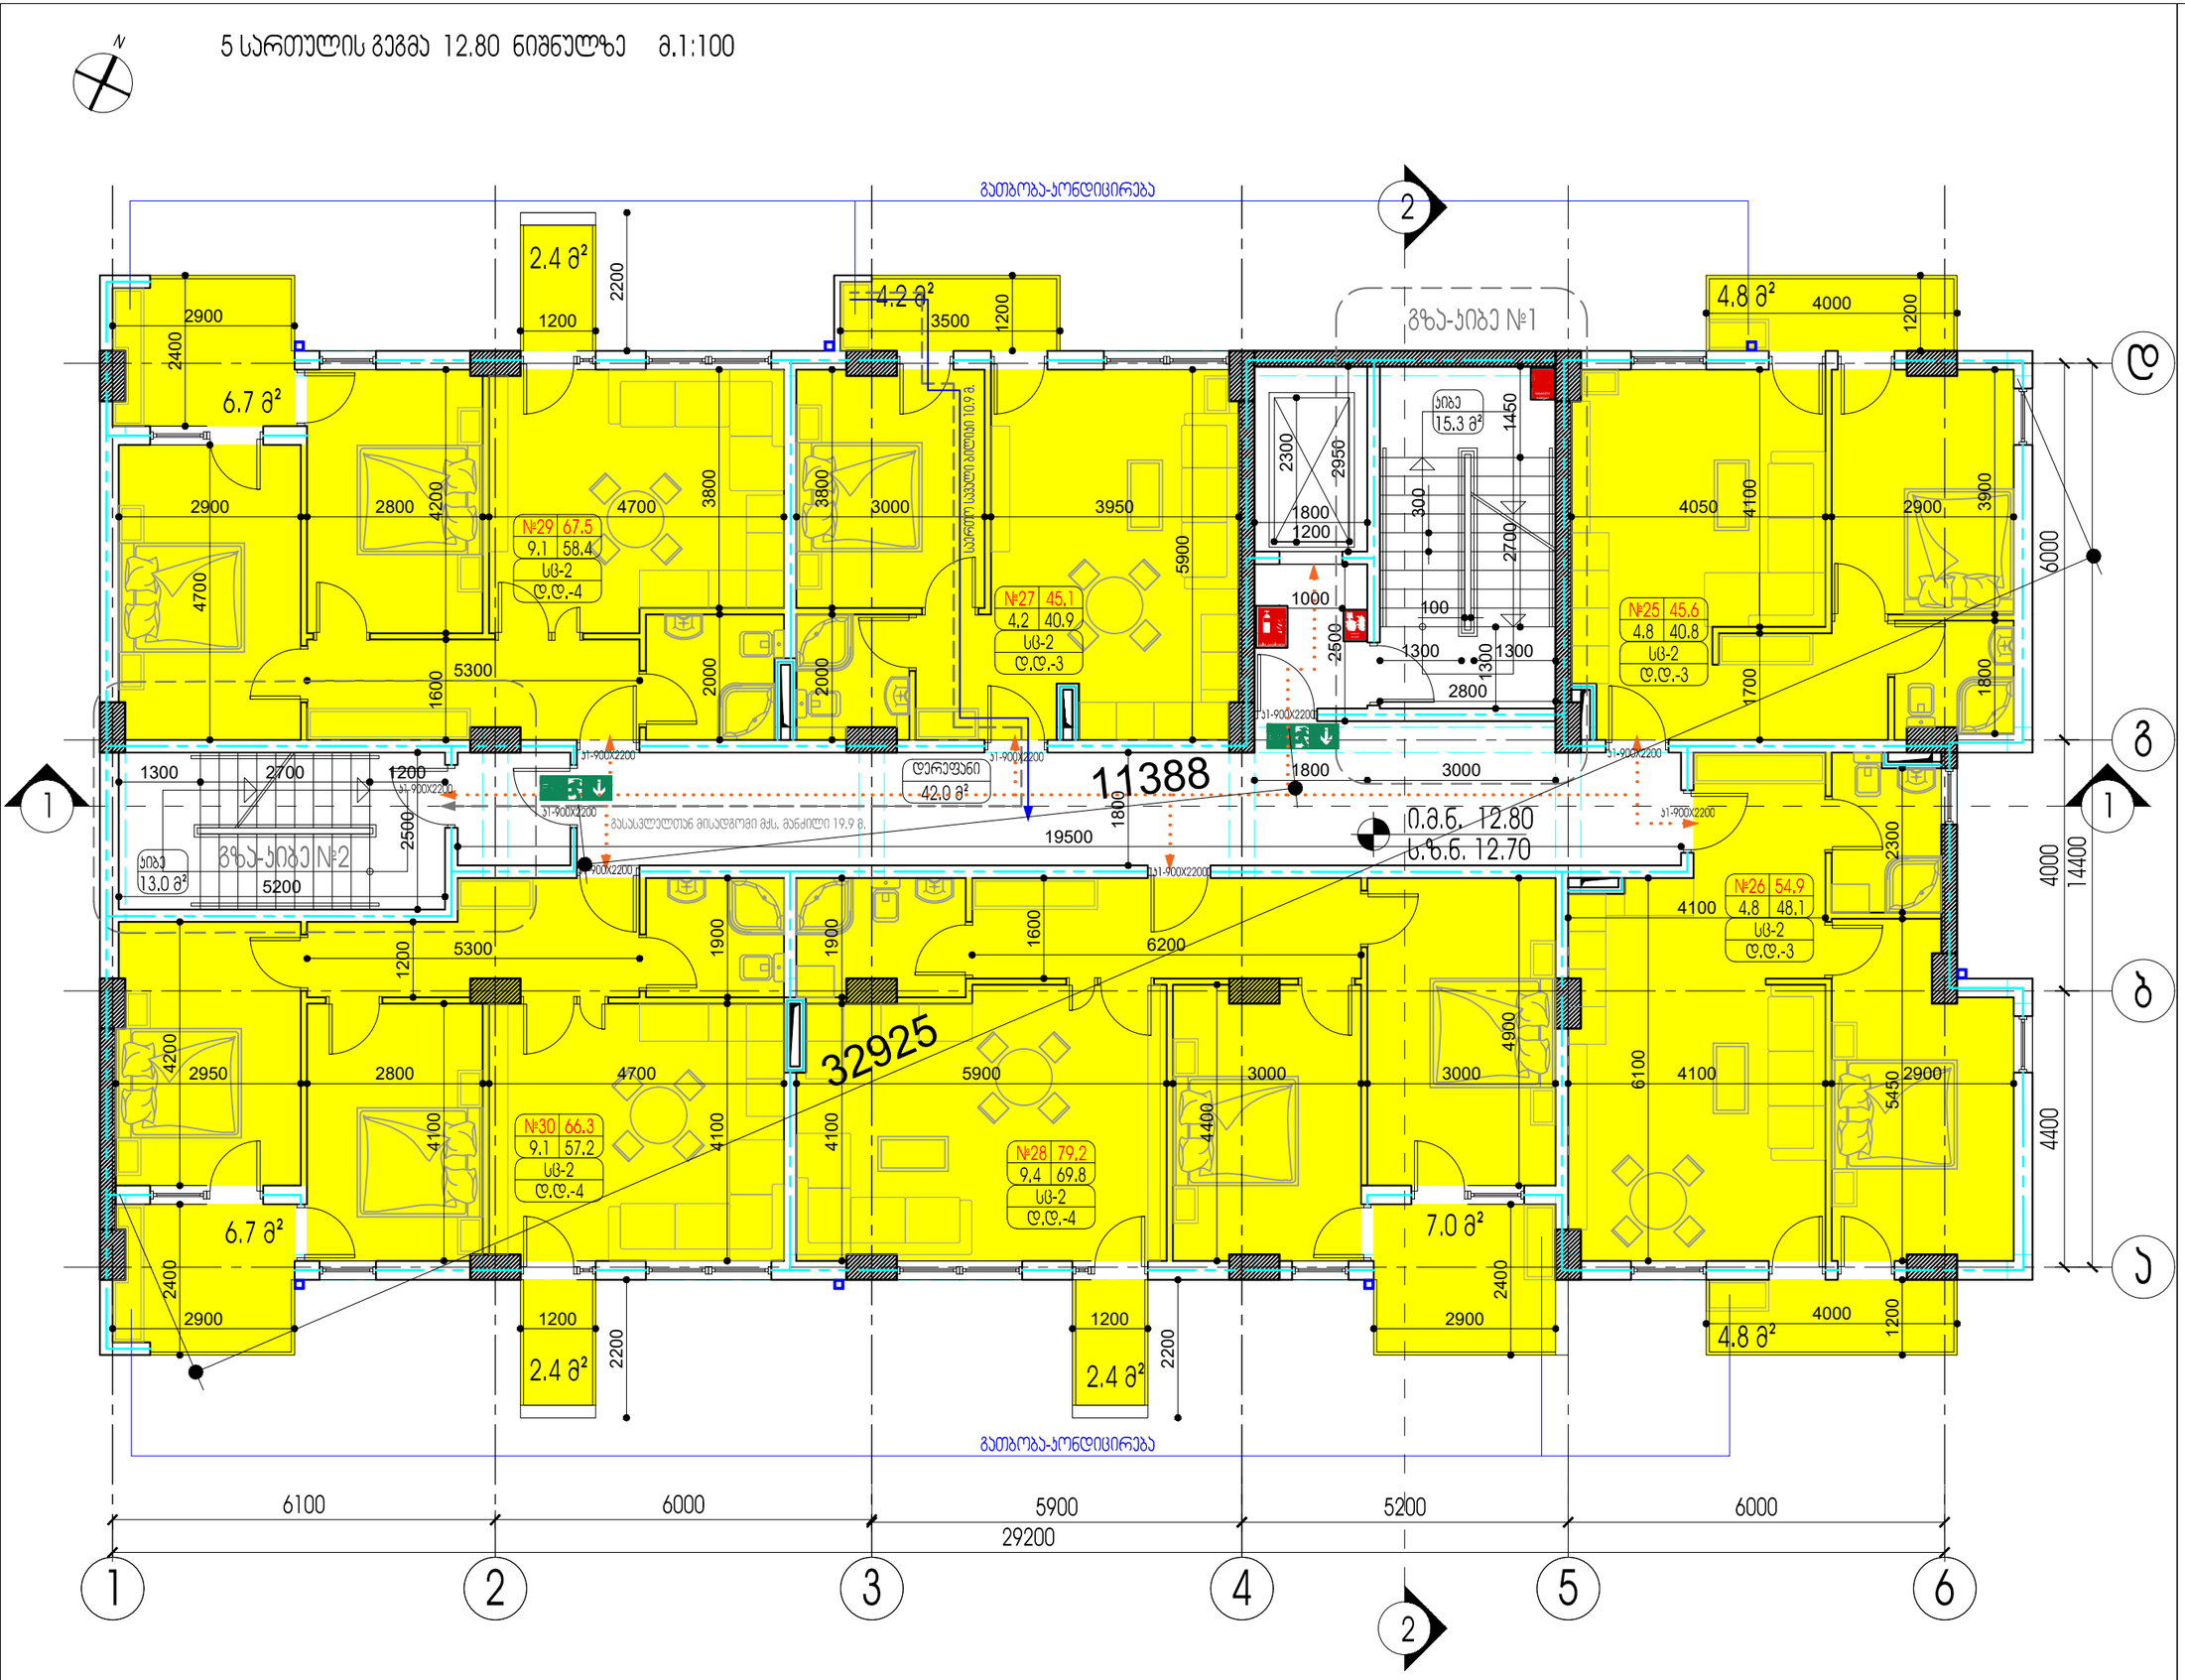

შპს "A 3" ზუგდიდის ქუჩა №78
საქართველო, თბილისი

დამკვეთი: იოსებ დუდუჩავა
შპს "გრანდბურგ დეველოპმენტი"

მრავალბინიანი საცხოვრებელი სახლი
მის.: ქ.თბილისი, გ.ჟყონდიდელის ქ. №22

შენიშვნა:

სქემატური ჯრილი

CAD DWG File
დირექტორი: ლ.ძაგნიძე
პეტორი,არქიტექტორი: ლ.ძაგნიძე

საავტორო უფლება: შპს " A 3 "

5 სართულის გეგმა 12.80 ნიშნულზე

მ. 1:100 A3 ფორმატი

6 სართულის გეგმა 16.00 ნიშნულზე მ.1:100

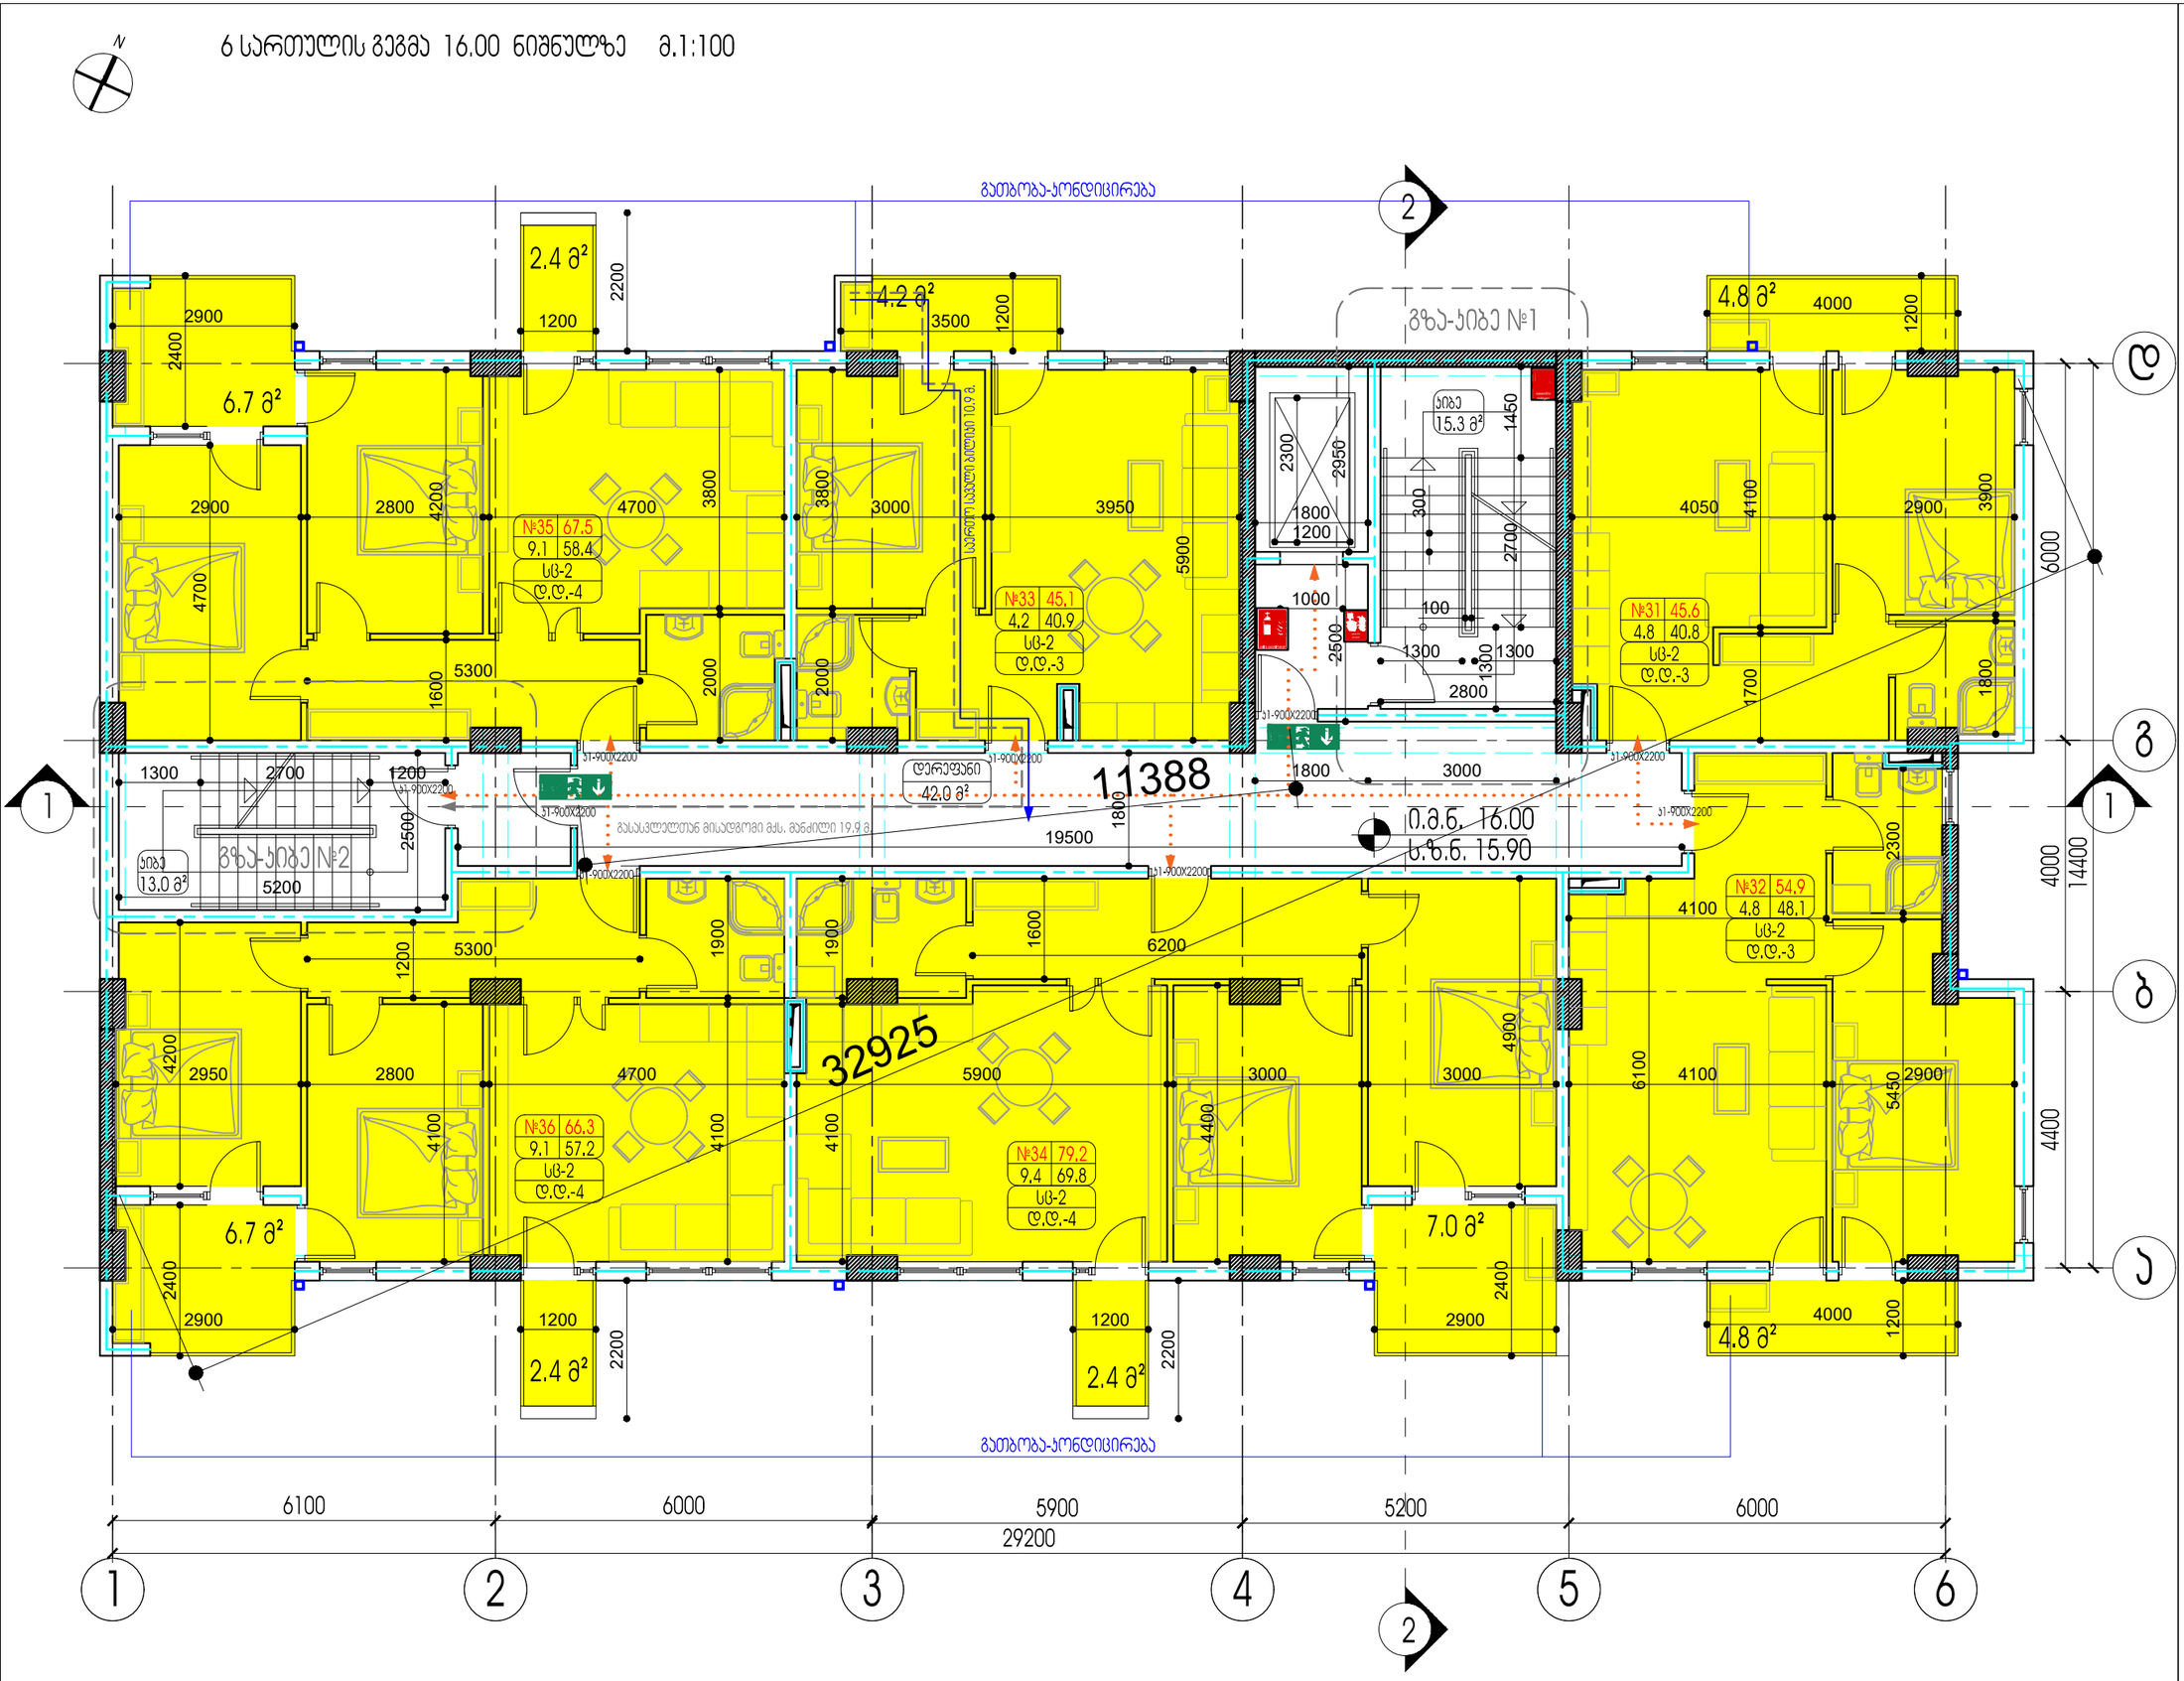

შპს "A 3" ზუგდიდის ქუჩა №78
საქართველო, თბილისი

დამკვეთი: იოსებ დუდუჩავა
შპს "გრანდბურგ დეველოპმენტი"

მრავალბინიანი საცხოვრებელი სახლი
მის.: ქ.თბილისი, გ.ვყონდიდელის ქ. №22

შენიშვნა:

სქემატური ჭრილი

CAD DWG File
დირექტორი: ლ.ქაგნიძე
პეტორი,არქიტექტორი: ლ.ქაგნიძე

საავტორო უფლება: შპს " A 3 "

6 სართულის გეგმა 16.00 ნიშნულზე

მ. 1:100 A3 ფორმატი














8 სართულის გეგმა 22.40 ნიშნულზე მ.1:100



შპს "A 3" ზუგდიდის ქუჩა №78
საქართველო, თბილისი

დამკვეთი: იოსებ დუდუჩავა
შპს "გრანდბურგ დეველოპმენტი"

მრავალბინიანი საცხოვრებელი სახლი
მის.: ქ.თბილისი, გ.ჯყონდიდელის ქ. №22

შენიშვნა:

სქემატური ჭრილი

CAD DWG File
დირექტორი: ლ.ძაგნიძე
პეტორი,არქიტექტორი: ლ.ძაგნიძე

საავტორო უფლება: შპს " A 3 "

8 სართულის გეგმა 22.40 ნიშნულზე

მ. 1:100 A3 ფორმატი

9 სართულის გეგმა 25.60 ნიშნულზე მ.1:100

N

გათბობა-ვენტილაცია

2.4 მ² 2200 1200 | 4.2 მ² 3500 1200 | 4.9 მ² 4200 1200 | 6.7 მ² 2900 2400 | 2.9 მ² 2950 1000

№51 | 67.6 | 9.1 | 58.5 | სც-2 | ტ.ტ.-4

№49 | 45.2 | 4.2 | 41.0 | სც-2 | ტ.ტ.-3

№52 | 66.4 | 9.1 | 57.3 | სც-2 | ტ.ტ.-4

№50 | 79.0 | 8.2 | 69.8 | სც-2 | ტ.ტ.-4

№48 | 116.2 | 25.3 | 90.9 | სც-2 | ტ.ტ.-7

ზეზა 15.5 მ²

ზეზა 13.0 მ²

ზეზა-ხიბე №1

ზეზა-ხიბე №2

დერეფანი 38.1 მ²

ევაკუაციის მარშრუტი 10.9 მ

შესასვლელთან მისადგომი გძს. მანძილი 19.9 მ

11388

17500

32925

0.მ.ნ. 25.60

ს.მ.ნ. 25.50

6.8მ² 2400 2900 | 17.5 მ² 8400 2100

6100	6000	5900	5200	6000
1	2	3	4	5	6

29200

შპს "A 3" ზუგდიდის ქუჩა №78
საქართველო, თბილისი

დამკვეთი: იოსებ დუდუჩავა
შპს "ვრაღბურგ დეველოპმენტი"

მრავალბინიანი საცხოვრებელი სახლი
მის.: ქ.თბილისი, გ.ჯყონდიდელის ქ. №22

შენიშვნა:

სქემატური ჭრილი

CAD DWG File
დირექტორი: ლ.ძაგნიძე
პეტორი,არქიტექტორი: ლ.ძაგნიძე

საავტორო უფლება: შპს " A 3 "

9 სართულის გეგმა 25.60 ნიშნულზე

მ. 1:100 A3 ფორმატი

10 სართულის გეგმა 28.80 ნიშნულზე მ.1:100



შპს "A 3" ზუგდიდის ქუჩა №78
საქართველო, თბილისი

დამკვეთი: იოსებ ღოღუნავა
შპს "გრანდბურგ დეველოპმენტი"

მრავალბინიანი საცხოვრებელი სახლი
მის.: ქ.თბილისი, გ.ჯყონდიდელის ქ. №22

შენიშვნა:

სქემატური ჭრილი

CAD DWG File
დირექტორი: ლ.ქაშნიძე
ავტორი;არქიტექტორი: ლ.ქაშნიძე

საავტორო უფლება: შპს "A 3"

10 სართულის გეგმა 28.80 ნიშნულზე

მ. 1:100 A3 ფორმატი

11 სართულის გეგმა 32.00 ნიშნულზე მ.1:100



შპს "A 3" ზუგდიდის ქუჩა №78
საქართველო, თბილისი

დამკვეთი: იოსებ დუდუჩავა
შპს "გრადბურგ დეველოპმენტი"

მრავალბინიანი საცხოვრებელი სახლი
მის.: ქ.თბილისი, გ.ჭყონდიდელის ქ. №22

შენიშვნა:

სქემატური ჭრილი

CAD DWG File

დირექტორი: ლ.ქავნიძე

ავტორი;არქიტექტორი: ლ.ქავნიძე

საავტორო უფლება: შპს " A 3 "

11 სართულის გეგმა 32.00 ნიშნულზე

მ. 1:100 A3 ფორმატი

12 სართულის გეგმა 35.20 ნიშნულზე მ.1:100



შპს "A 3" ზუგდიდის ქუჩა №78
საქართველო, თბილისი

დამკვეთი: იოსებ დუდუჩავა
შპს "გრადბურგ დეველოპმენტი"

მრავალბინიანი საცხოვრებელი სახლი
მის.: ქ.თბილისი, გ.ჭყონდიდელის ქ. №22

შენიშვნა:

სქემატური ჭრილი

CAD DWG File
დირექტორი: ლ.ქავნიძე
ავტორი;არქიტექტორი: ლ.ქავნიძე

საავტორო უფლება: შპს " A 3 "

12 სართულის გეგმა 35.20 ნიშნულზე

მ. 1:100 A3 ფორმატი

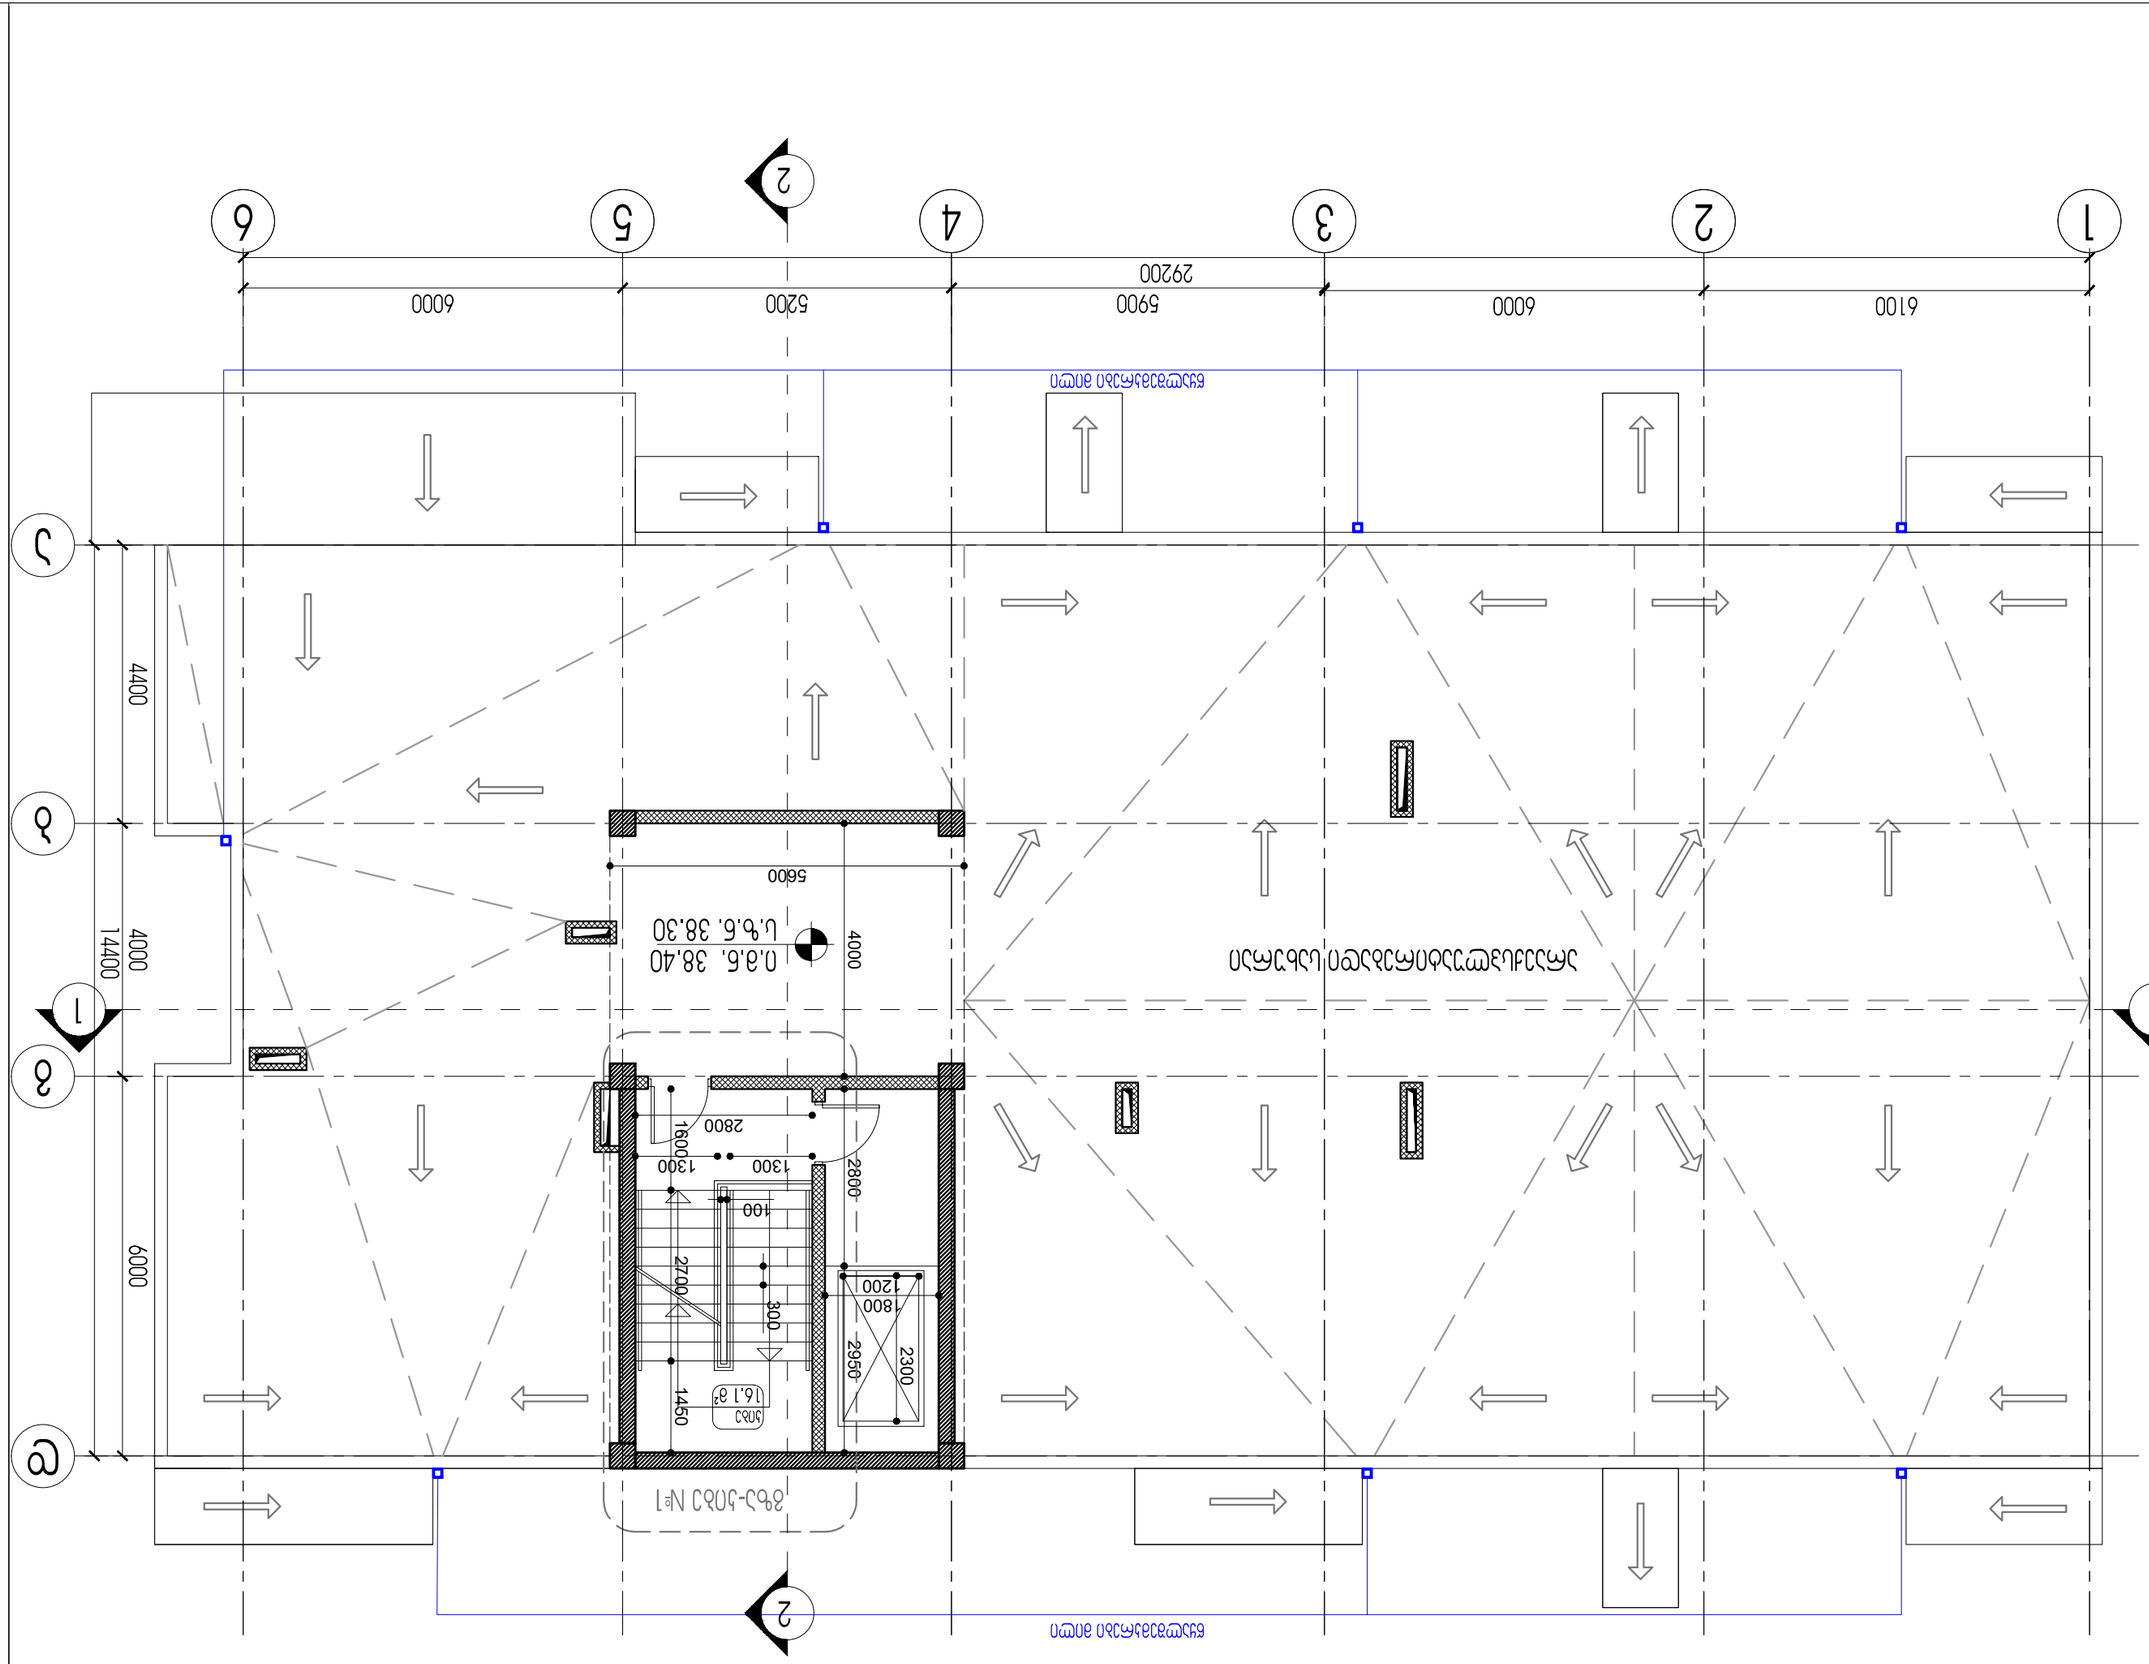
1
2
3
4
5
6
29200
6100
6000
5900
5200
6000
4400
14400
4000
6000
5600
4000
2800
1300
1600
2800
100
2700
300
1200
800
2950
2300
1450
16.1 м²

გადახურვის გეგმა 41.60 ნიშნულზე მ.1:100

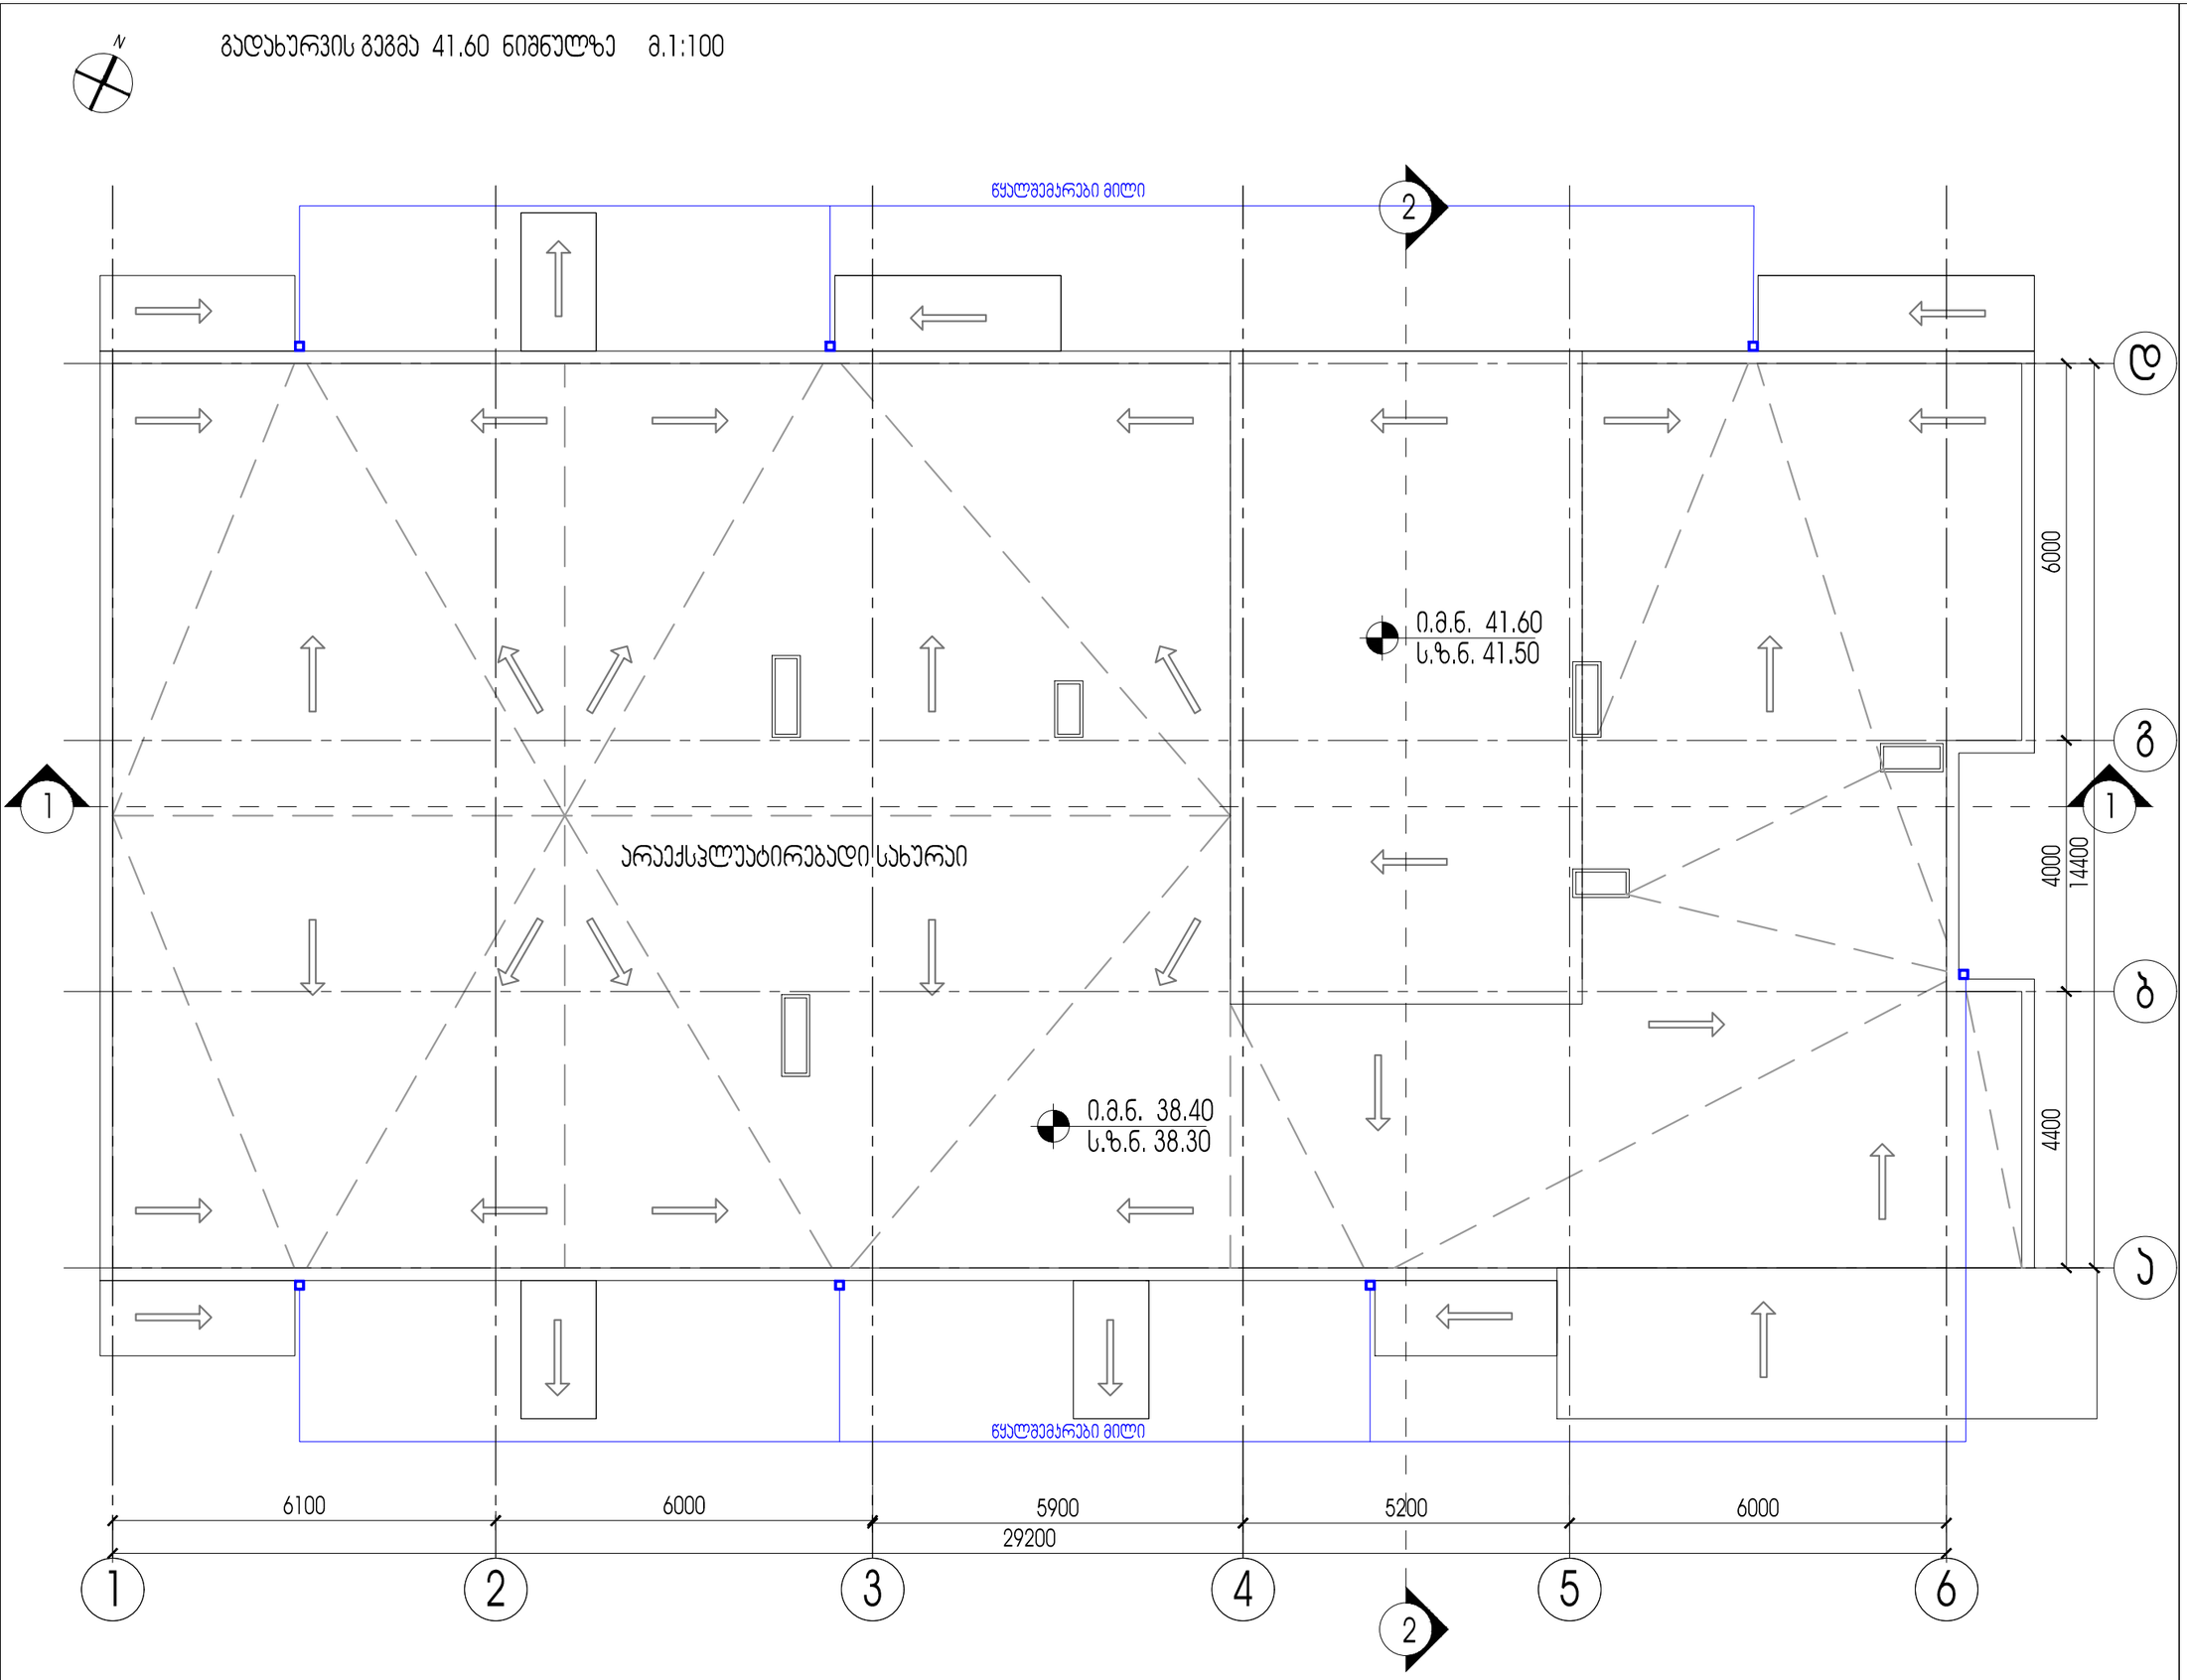

შპს "A 3" ზუგდიდის ქუჩა №78
საქართველო, თბილისი

დამკვეთი: იოსებ დუდუჩავა
შპს "ვრადბურგ დეველოპმენტი"

მრავალბინიანი საცხოვრებელი სახლი
მის,: ქ.თბილისი, გ.ჯყონდიდელის ქ. №22

შენიშვნა:

სქემატური ჭრილი

CAD DWG File

დირექტორი:	ლ.ქაგნიძე
პეტორი;არქიტექტორი:	ლ.ქაგნიძე

საავტორო უფლება: შპს " A 3 "

გადახურვის გეგმა 41.60 ნიშნულზე

მ. 1:100 A3 ფორმატი

ჭრილი 1-1 მ.1:200

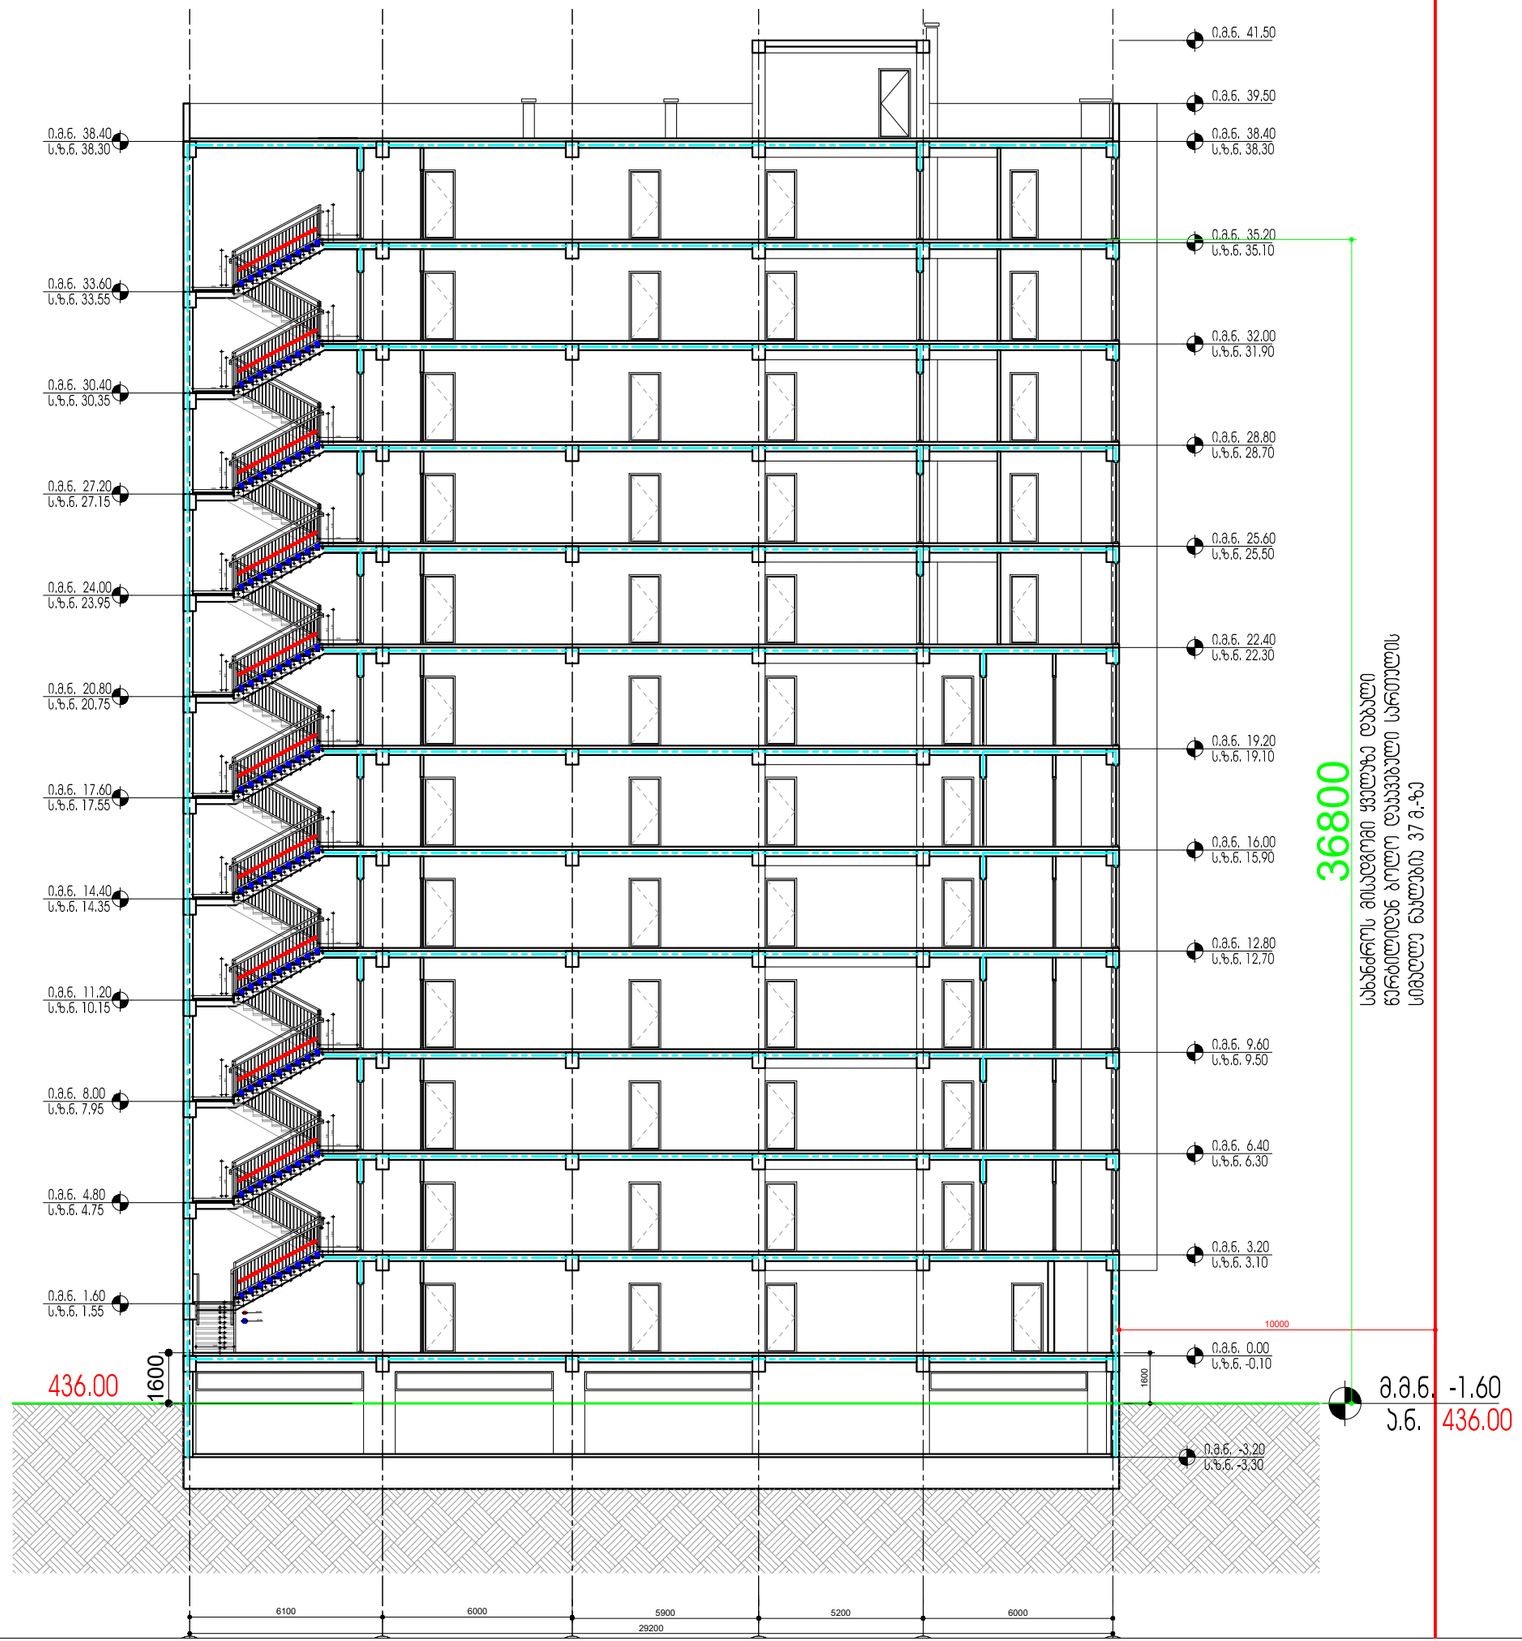

შპს "A 3" ზუგდიდის ქუჩა №78
საქართველო, თბილისი

დამკვეთი: იოსებ დუდუჩავა
შპს "ზრადბურგ დეველოპმენტი"

მრავალბინიანი საცხოვრებელი სახლი
მის,: ქ.თბილისი, გ.ჟყონდიდელის ქ. №22

შენიშვნა:

სქემატური ჭრილი

CAD DWG File
დირექტორი: ლ.ძაგნიძე
პროექტირების ხელმძღვანელი: ლ.ძაგნიძე

საავტორო უფლება: შპს " A 3 "

ჭრილი 1-1

მ. 1:200 A3 ფორმატი

ჭრილი 2-2 | მ.1:200

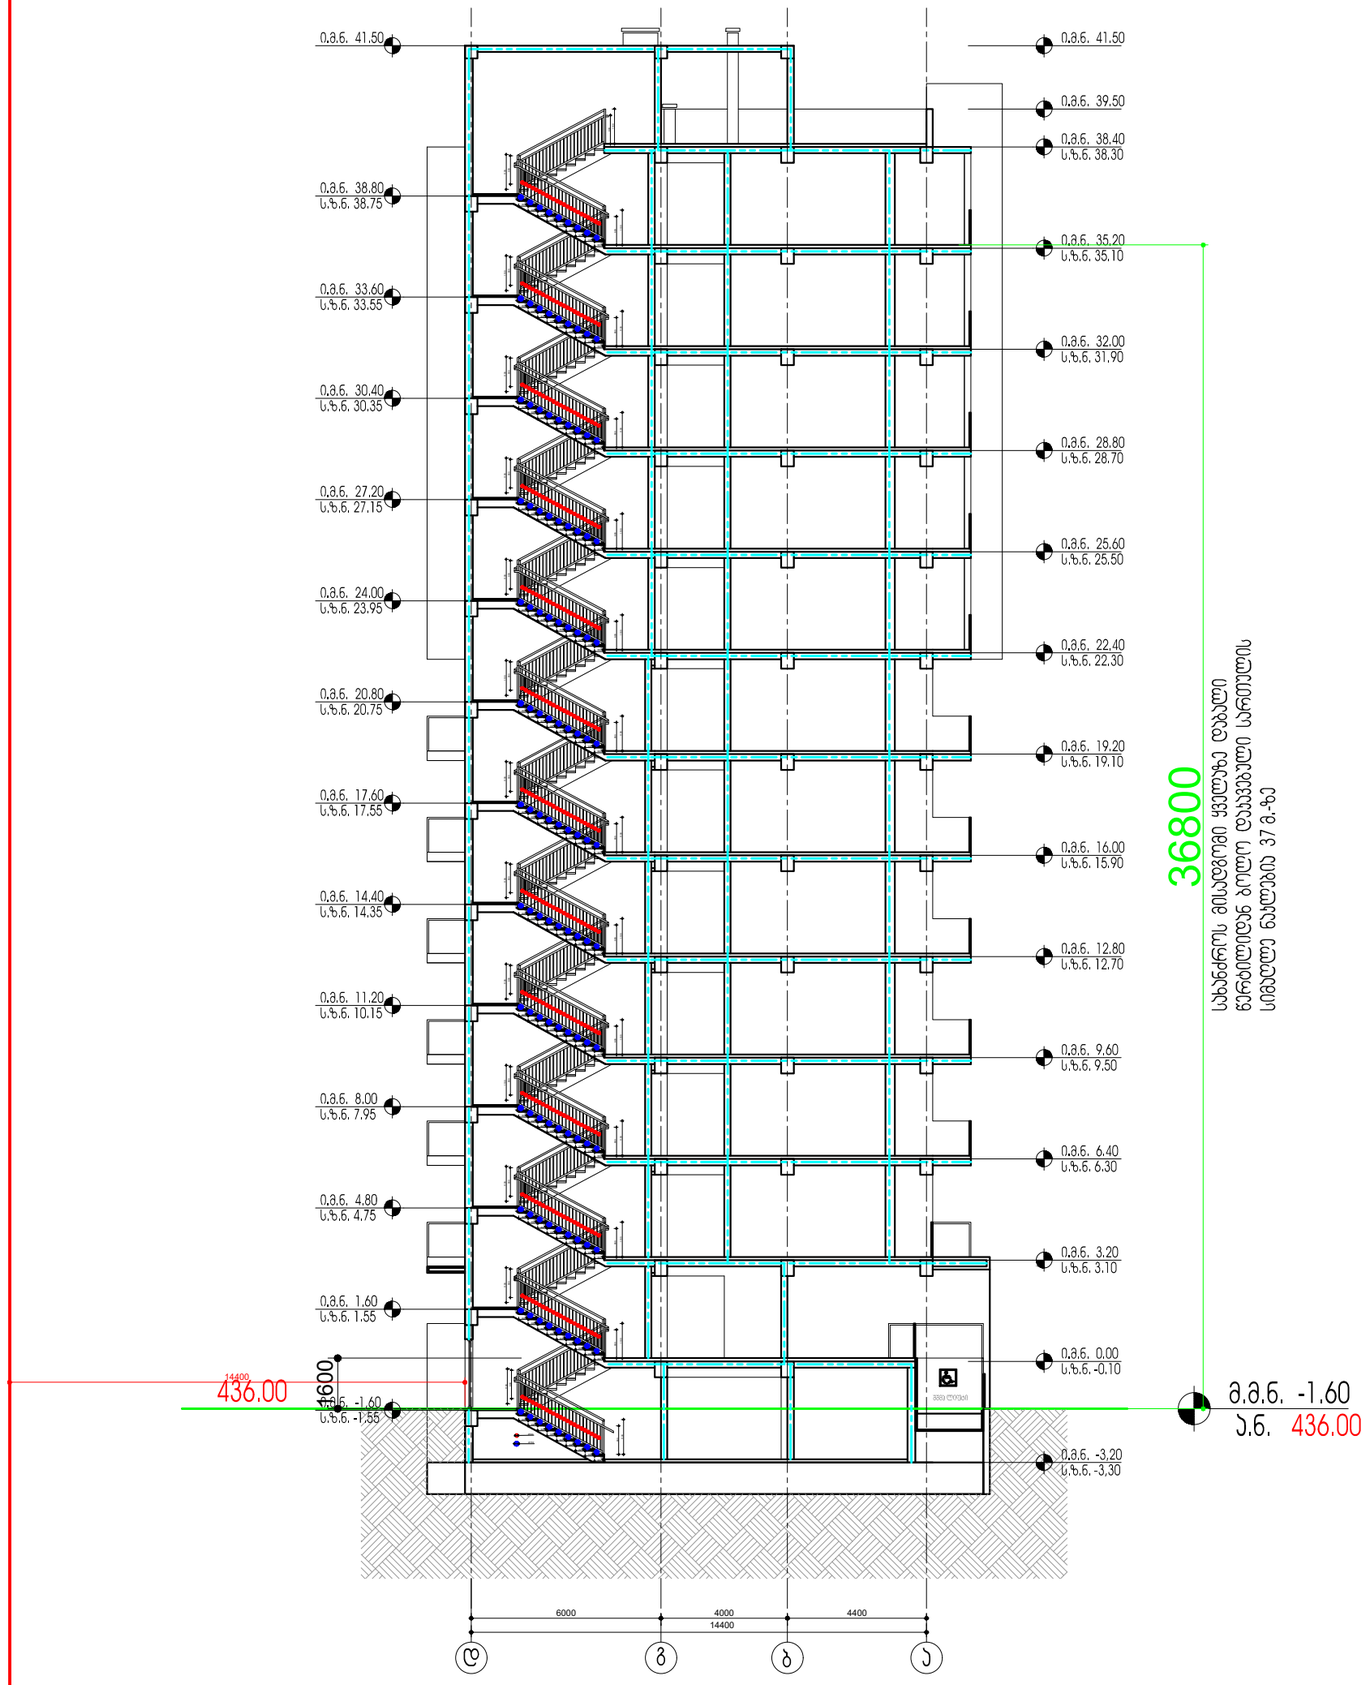

შპს "A 3" ზუგდიდის ქუჩა №78
საქართველო, თბილისი

დამკვეთი: იოსებ დუდუჩავა
შპს "ბრალბურგ დეველოპმენტი"

მრავალბინიანი საცხოვრებელი სახლი
მის,: ქ.თბილისი, გ.ჯყონდიდელის ქ. №22

შენიშვნა:

სქემატური ჭრილი

CAD DWG File
დირექტორი: ლ.ქაგნიძე
პროექტორი,არქიტექტორი: ლ.ქაგნიძე

საავტორო უფლება: შპს " A 3 "

ჭრილი 2-2

მ. 1:200 A3 ფორმატი

დეტალი-1 მ.1:50

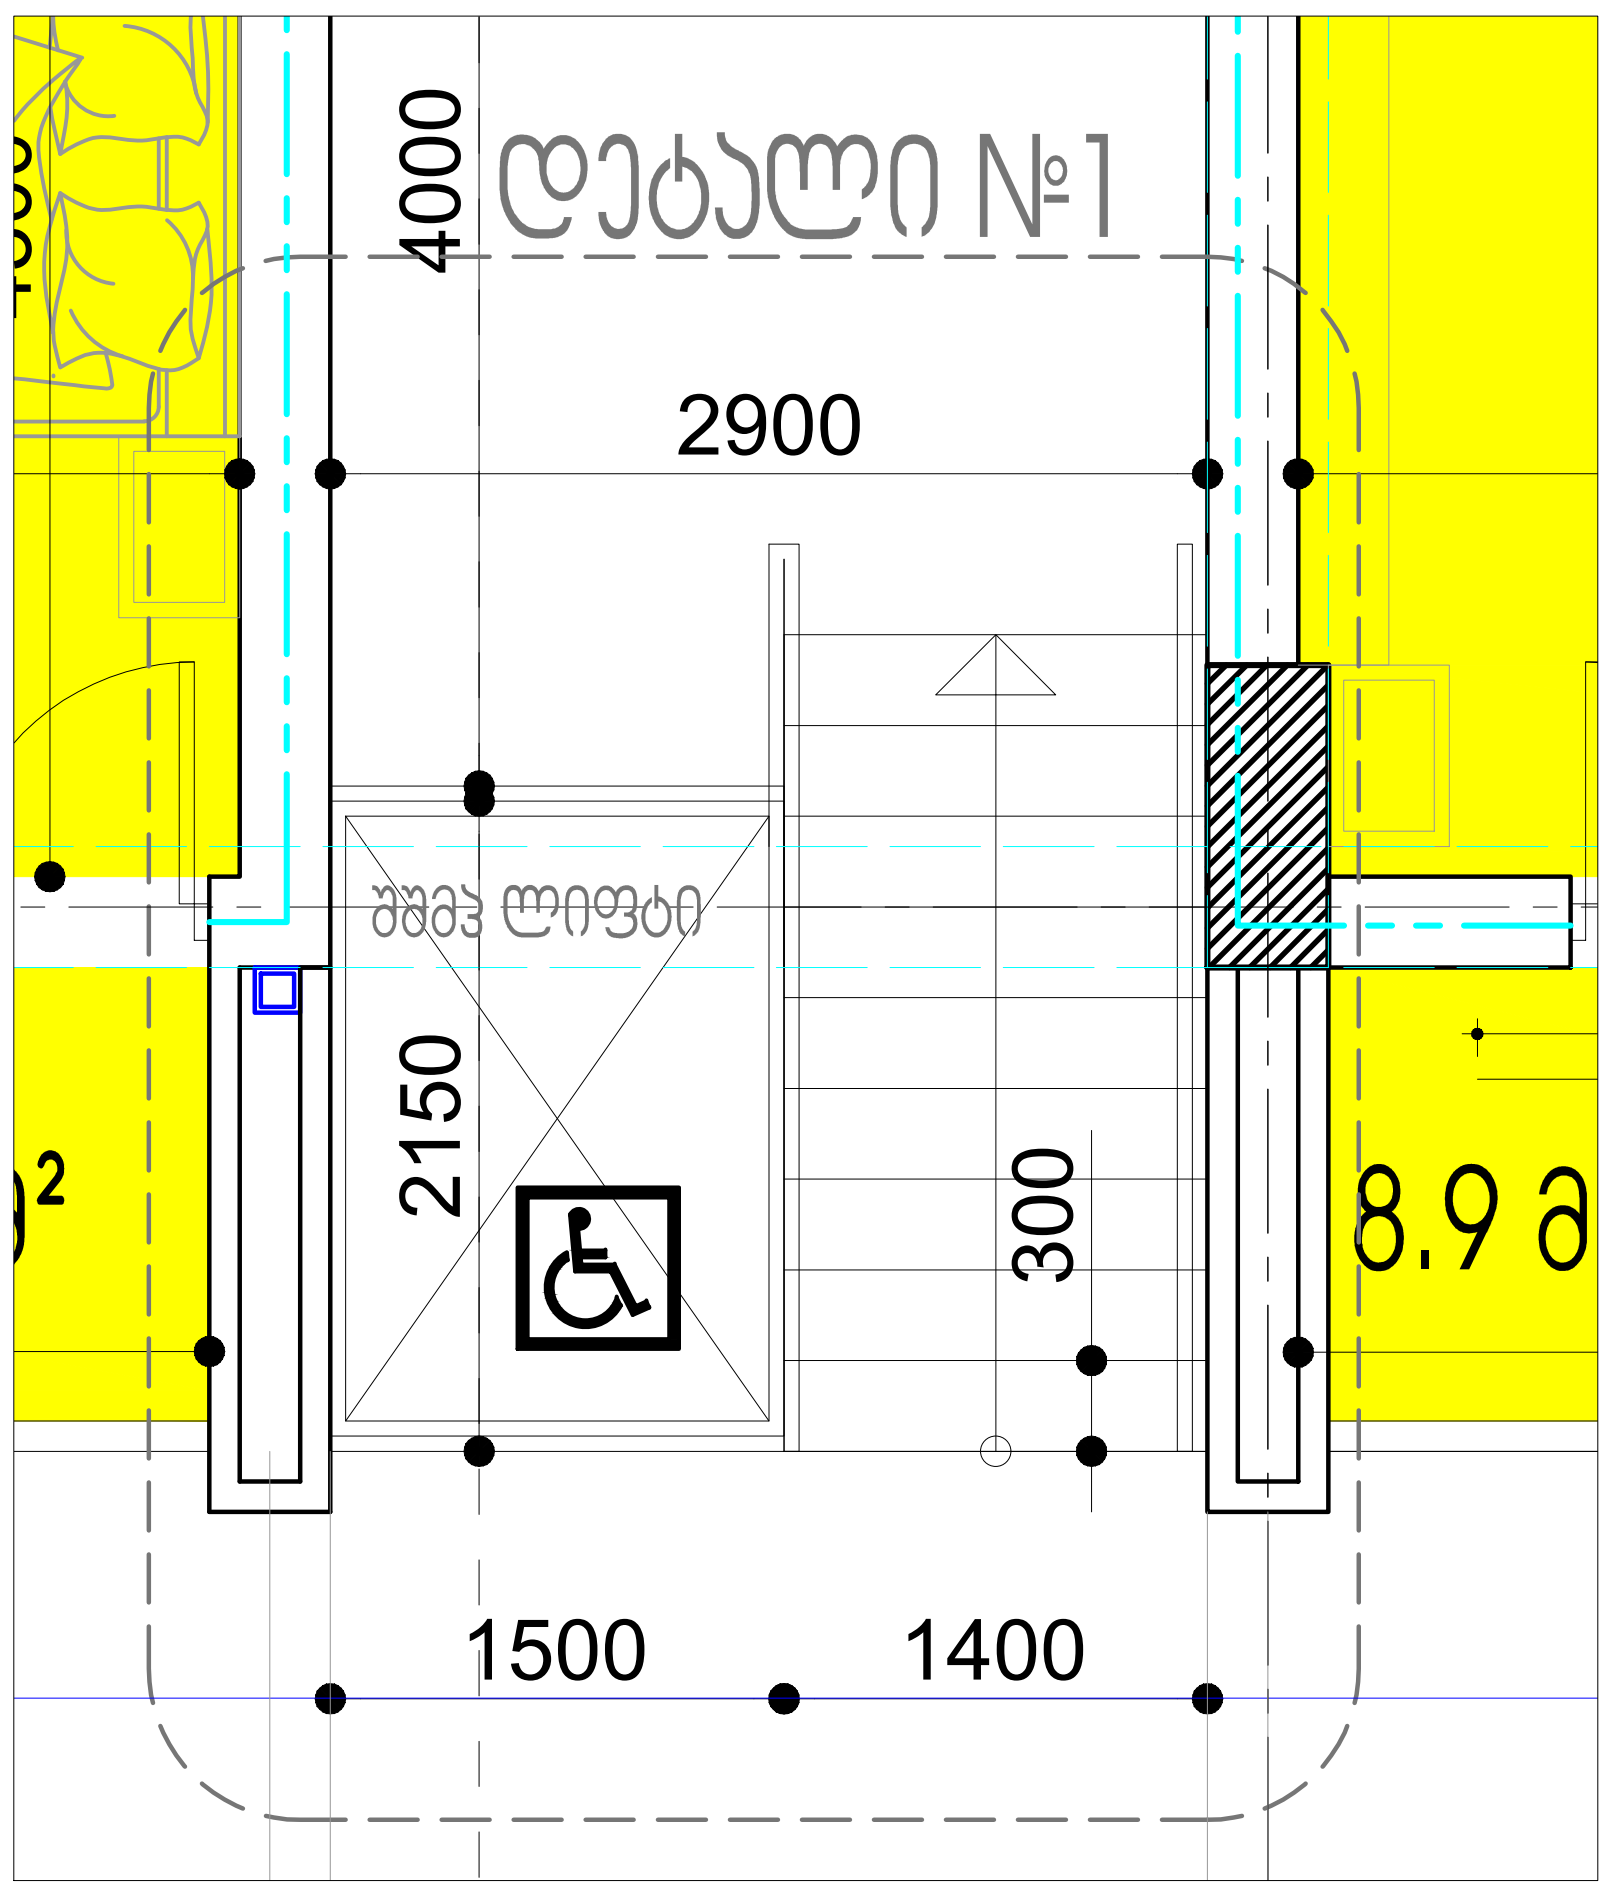

დეტალი-3 მ.1:50

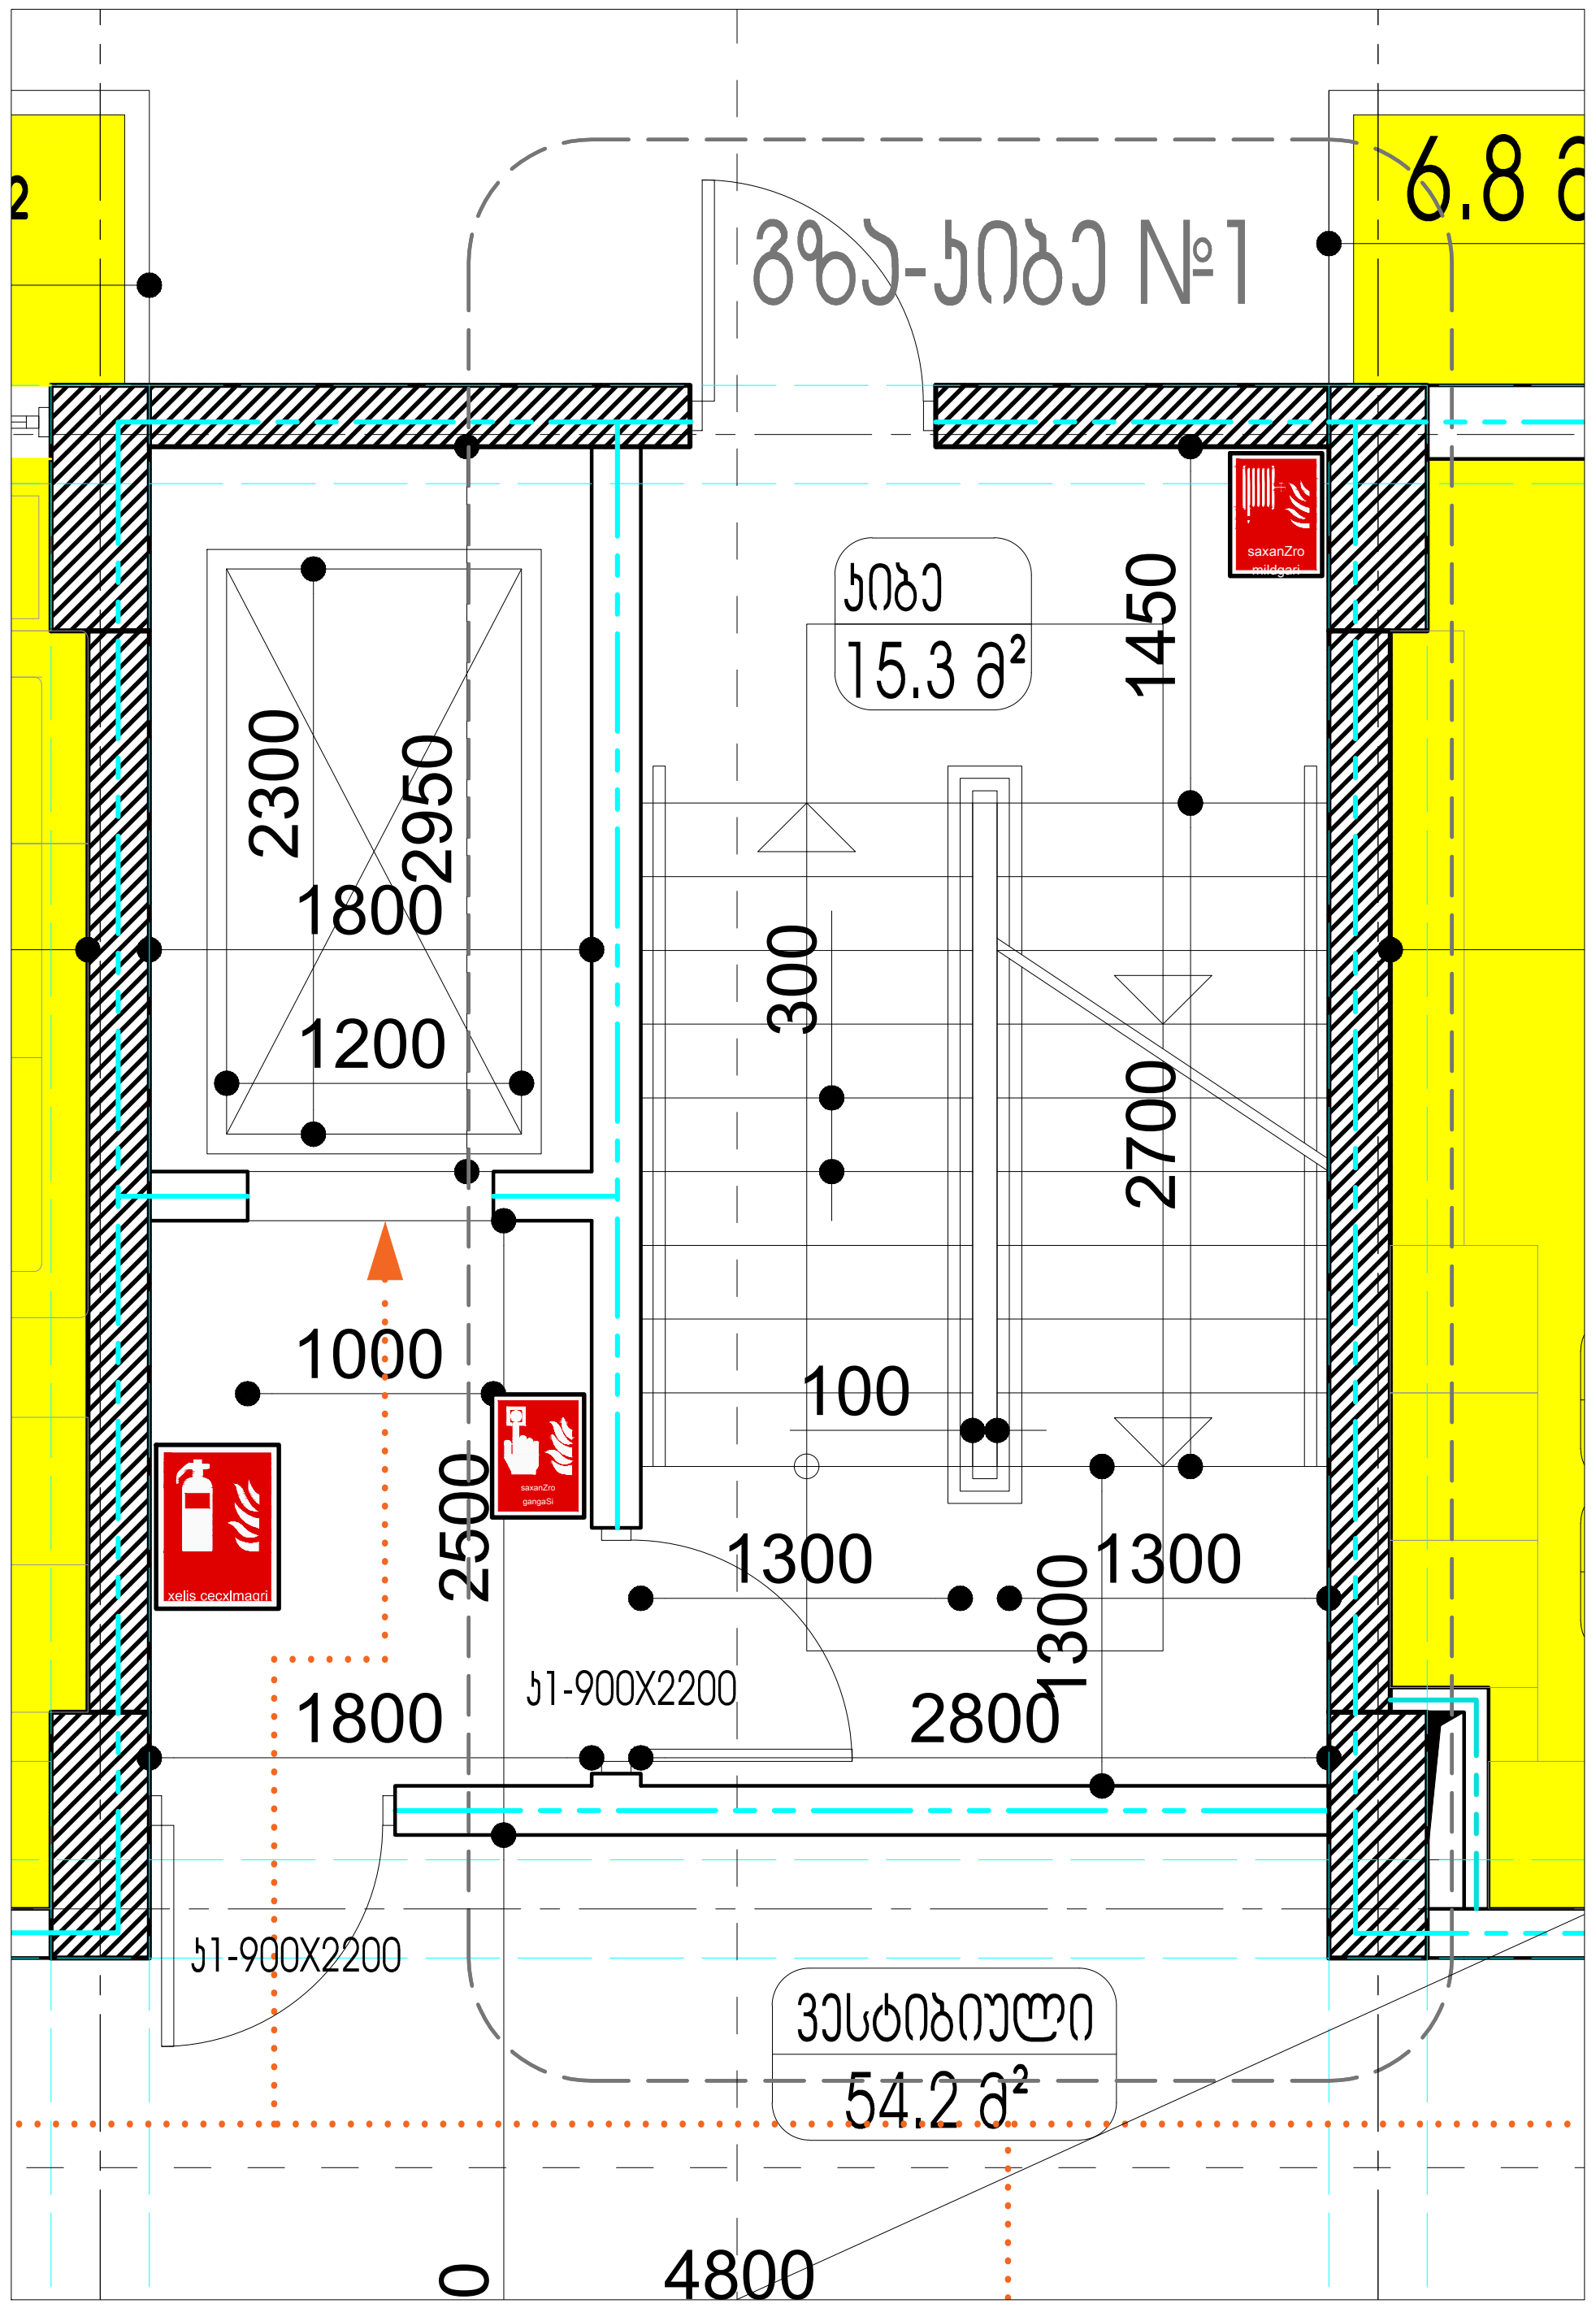

დეტალი-2 მ.1:100

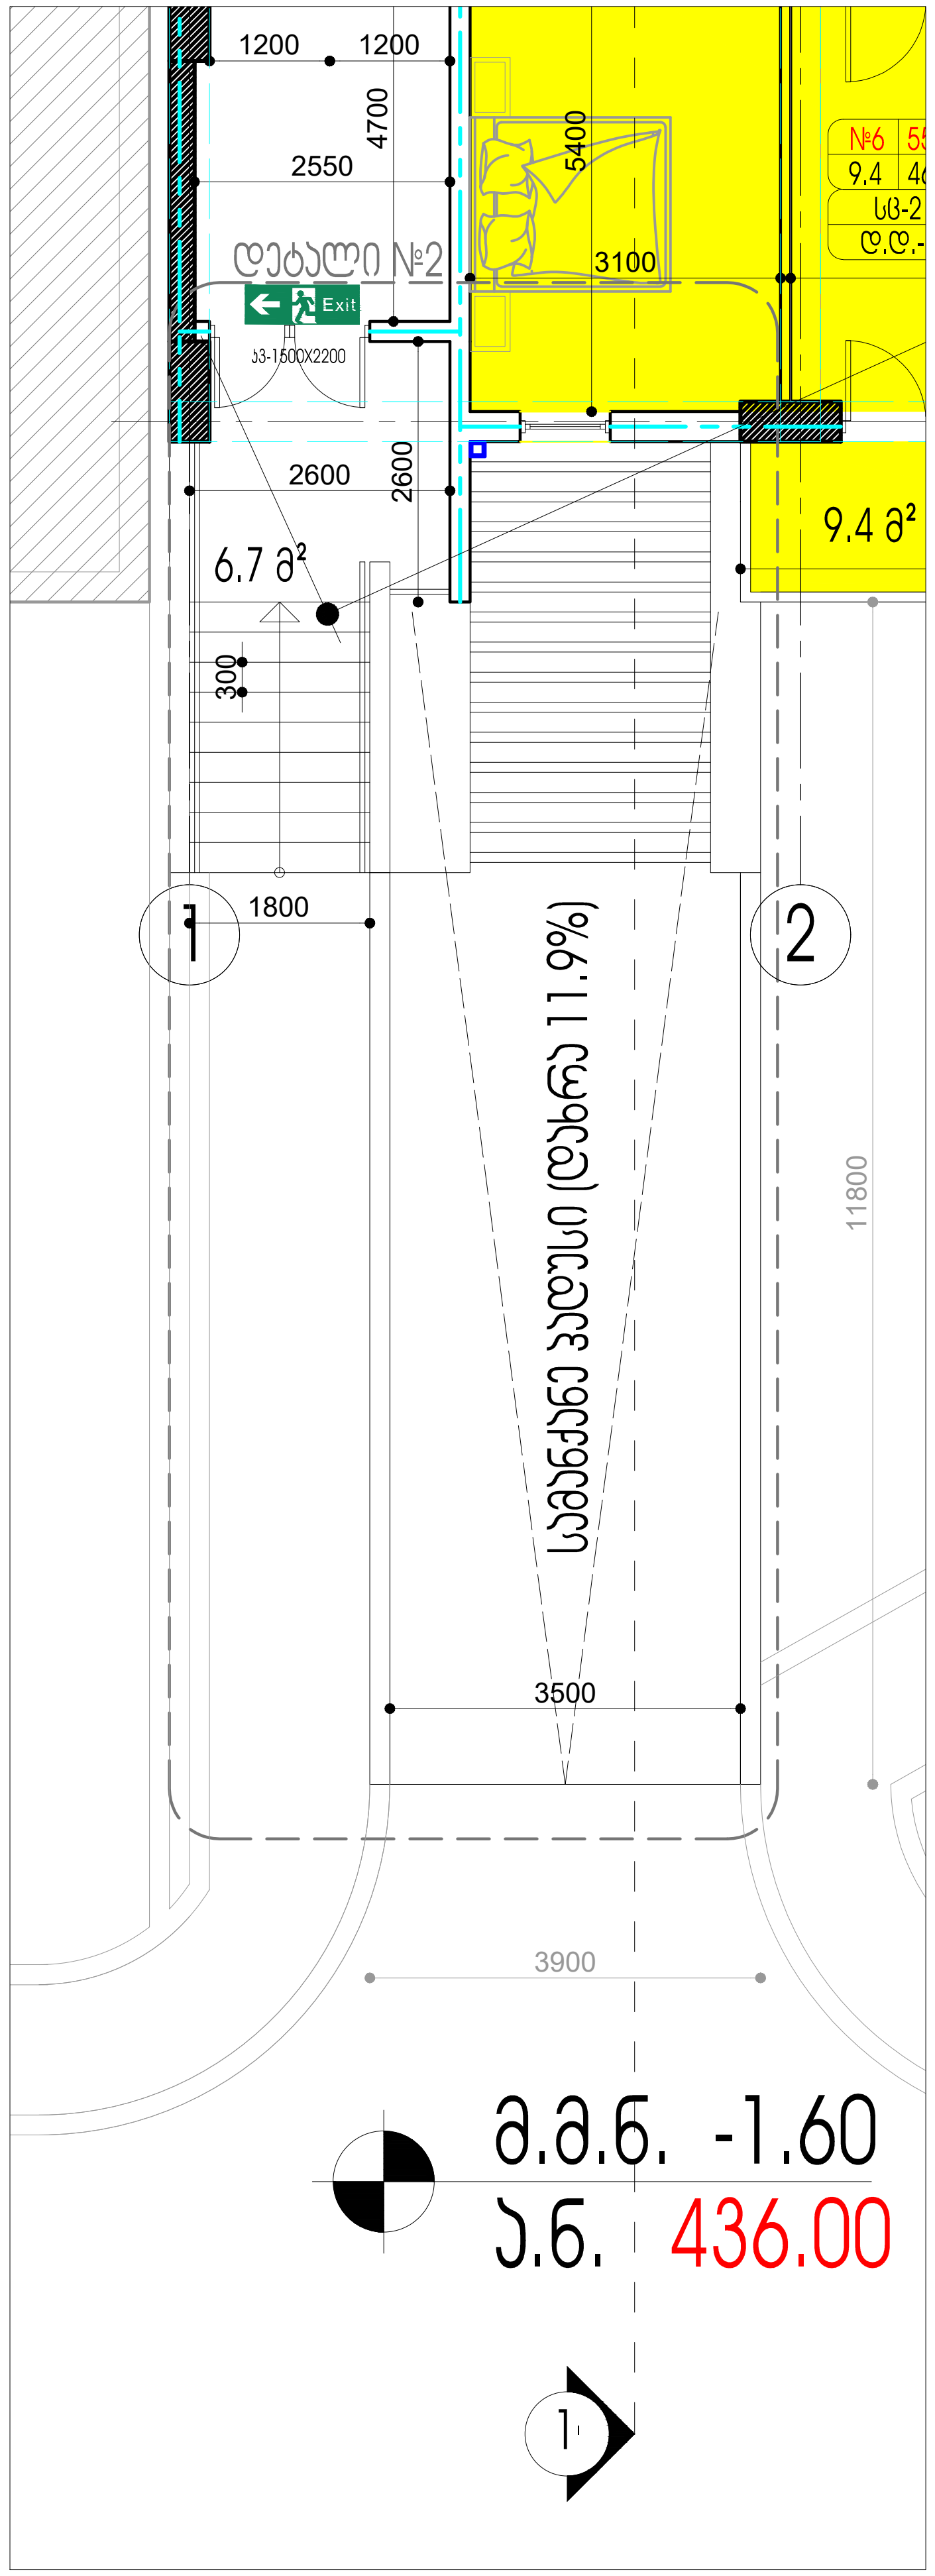

შპს "A 3" ზუგდიდის ქუჩა №78
საქართველო, თბილისი

დამკვეთი: იოსებ დუდუჩავა
შპს "გრადბურგ დეველოპმენტი"

მრავალბინიანი საცხოვრებელი სახლი
მის.: ქ.თბილისი, გ.ჭყონდიდელის ქ. №22

შენიშვნა:

სქემატური ჭრილი

CAD DWG File

დირექტორი:	ლ.ძაგნიძე
ავტორი;არქიტექტორი:	ლ.ძაგნიძე
საავტორო უფლება:	შპს " A 3 "

კონსტრუქციული დეტალების ნახაზი

A3 ფორმატი

დეტალი-4 მ.1:50

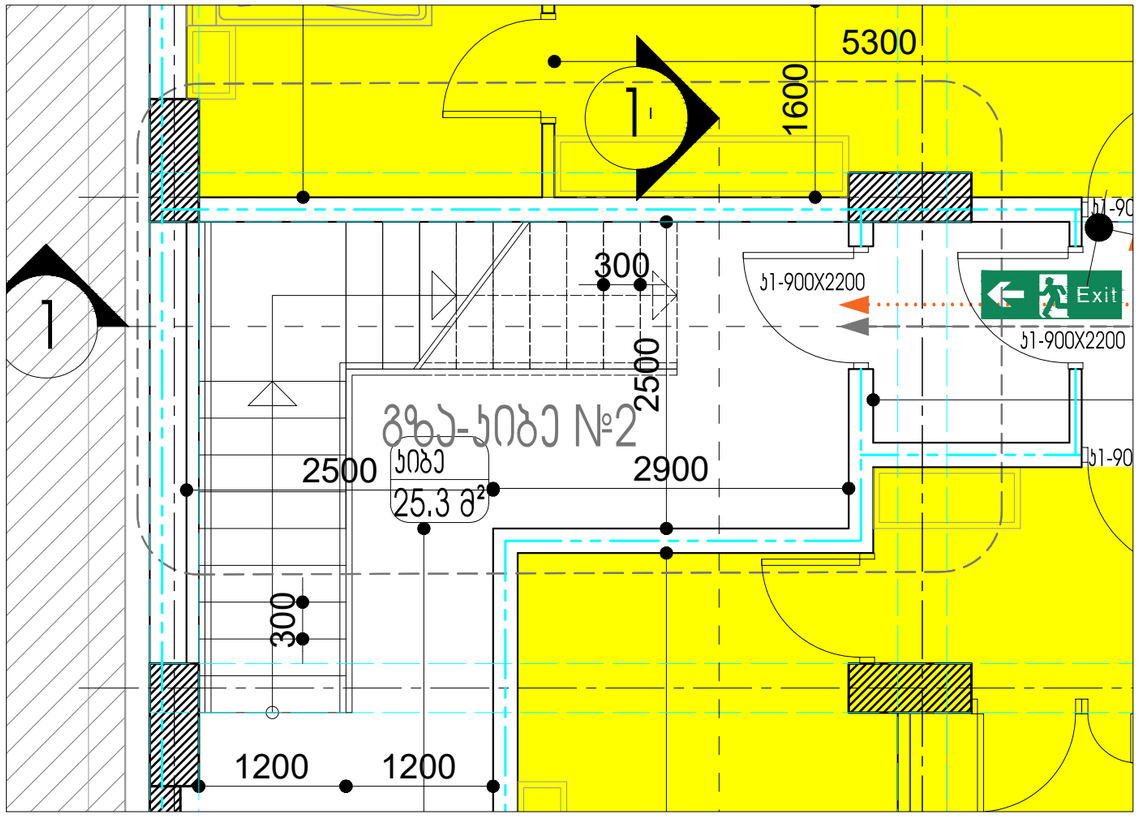

დეტალი-5 მ.1:50

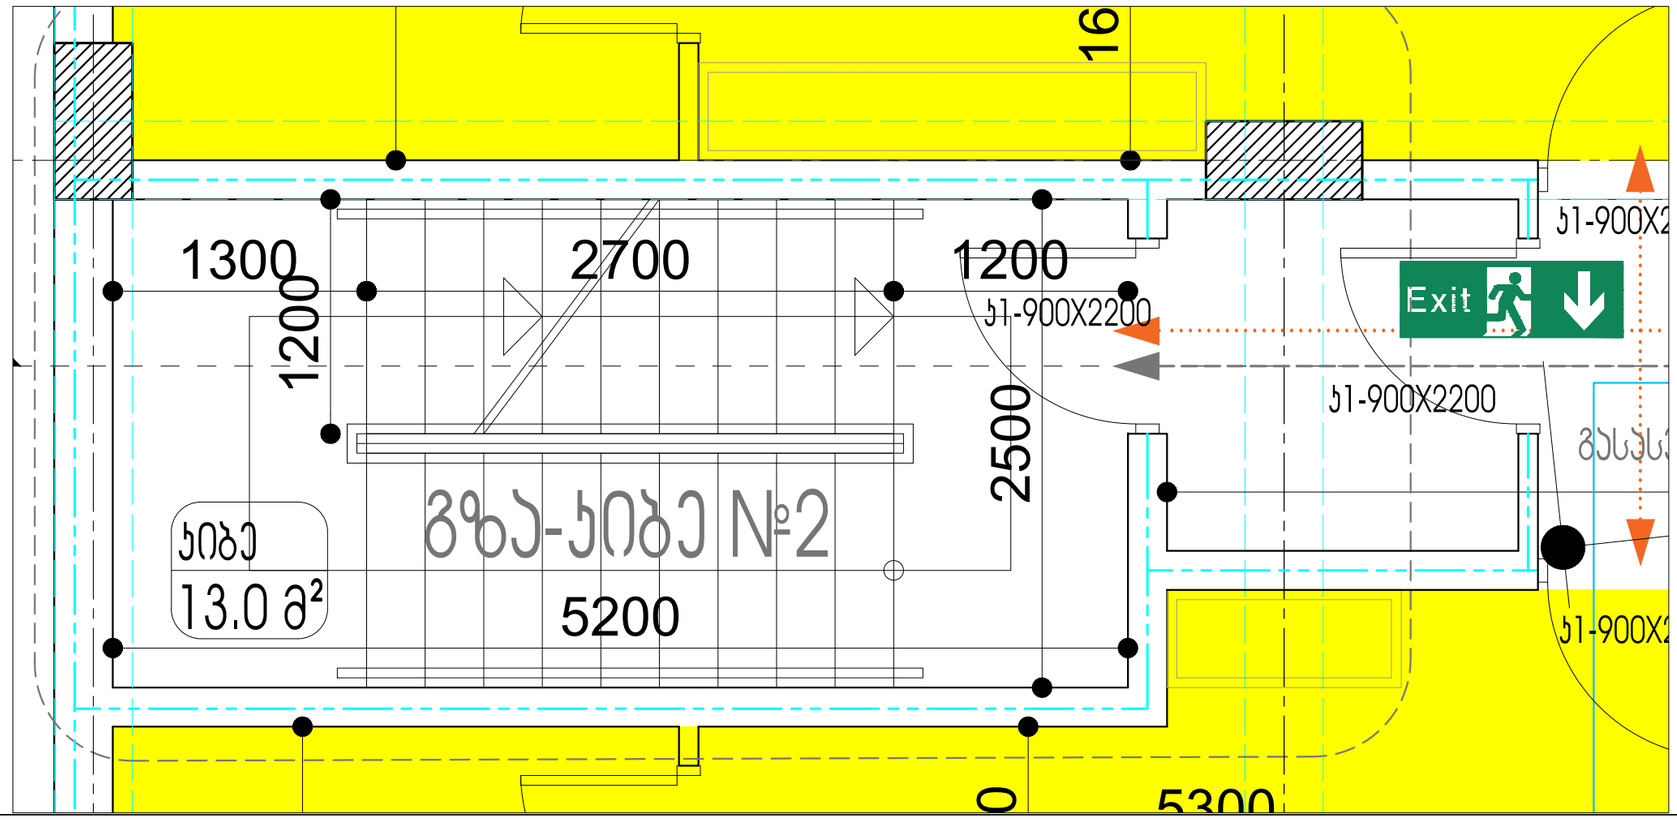

შპს "A 3" ზაზგდიდის ქუჩა №78
საქართველო, თბილისი

დამკვეთი: იოსებ დუდუჩავა
შპს "ზრადბურგ დეველოპმენტი"

მრავალბინიანი საცხოვრებელი სახლი
მის.: ქ.თბილისი, გ.ჯყონდიდელის ქ. №22

შენიშვნა:

სქემატური ჭრილი

CAD DWG File
დირექტორი: ლ.ძაგნიძე
პბტორი;არქიტექტორი: ლ.ძაგნიძე

საავტორო უფლება: შპს " A 3 "

კონსტრუქციული დეტალების ნახაზი

A3 ფორმატი

დეტალი-6 მ.1:200

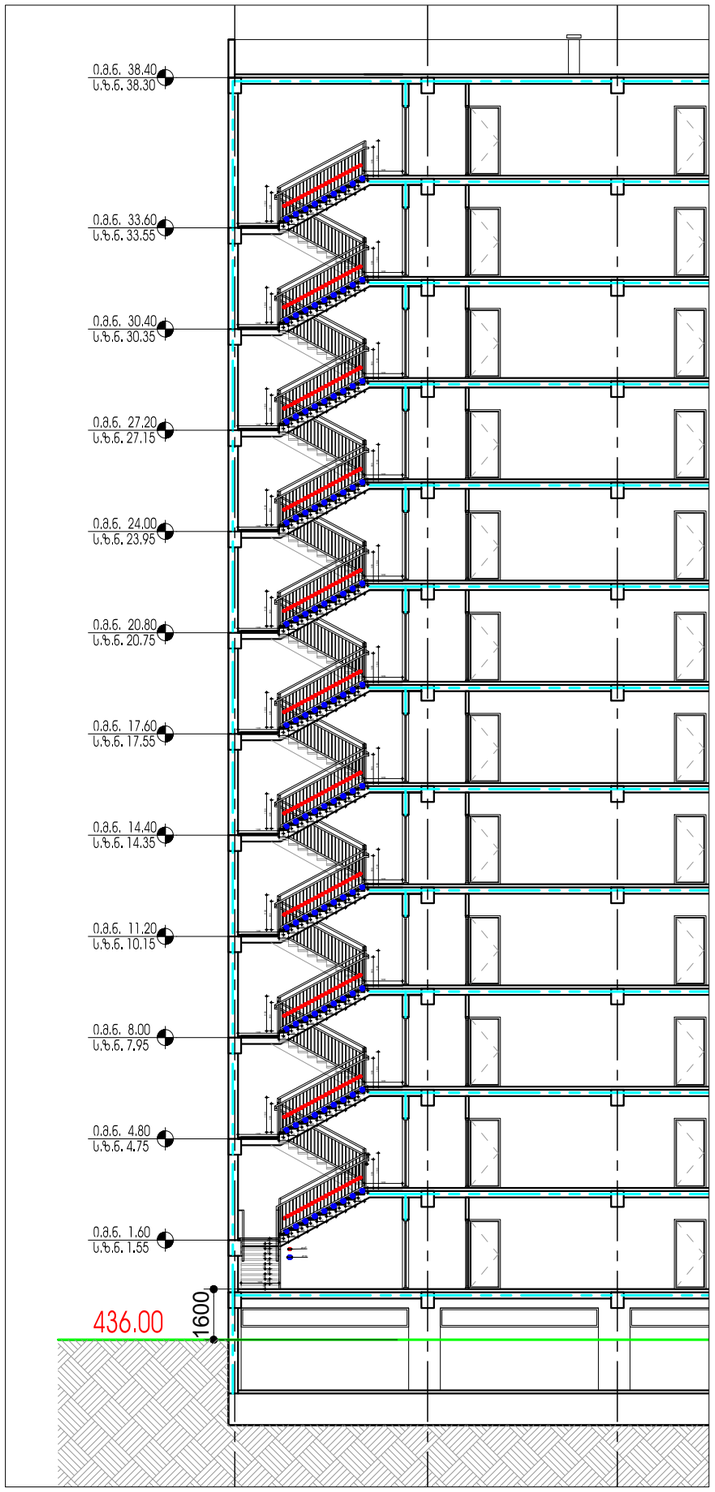

დეტალი-7 მ.1:200

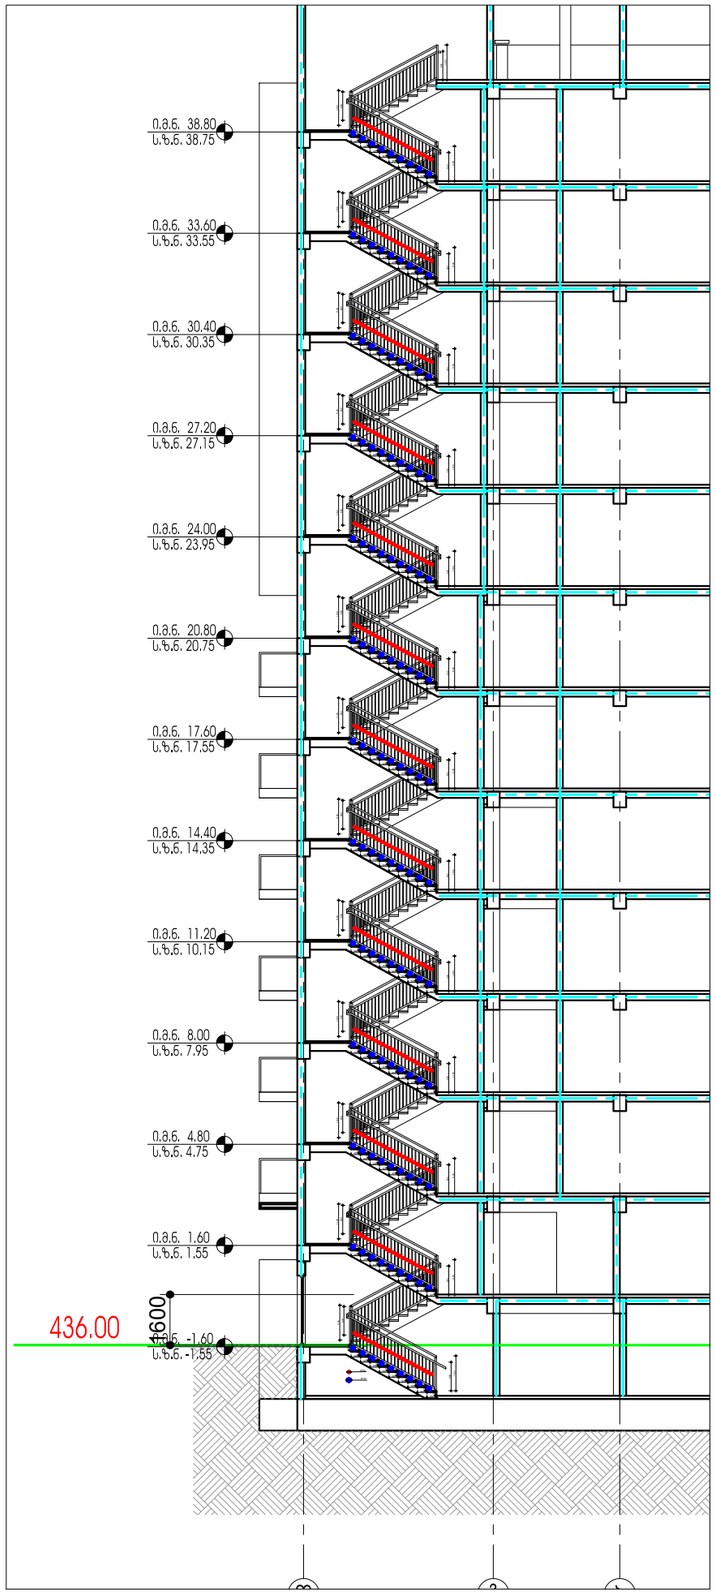

შპს "A 3" ზუგდიდის ქუჩა №78
საქართველო, თბილისი

დამკვეთი: იოსებ დუდუჩავა
შპს "გრანდბურგ დეველოპმენტი"

მრავალბინიანი საცხოვრებელი სახლი
მის,: ქ.თბილისი, გ.ჯყონდიდელის ქ. №22

შენიშვნა:

სქემატური ჭრილი

CAD DWG File
დირექტორი: ლ.ქაგნიძე
პბტორი;არქიტექტორი: ლ.ქაგნიძე

საავტორო უფლება: შპს " A 3 "

კონსტრუქციული დეტალების ნახაზი

A3 ფორმატი

დეტალი-8 მ.1:25

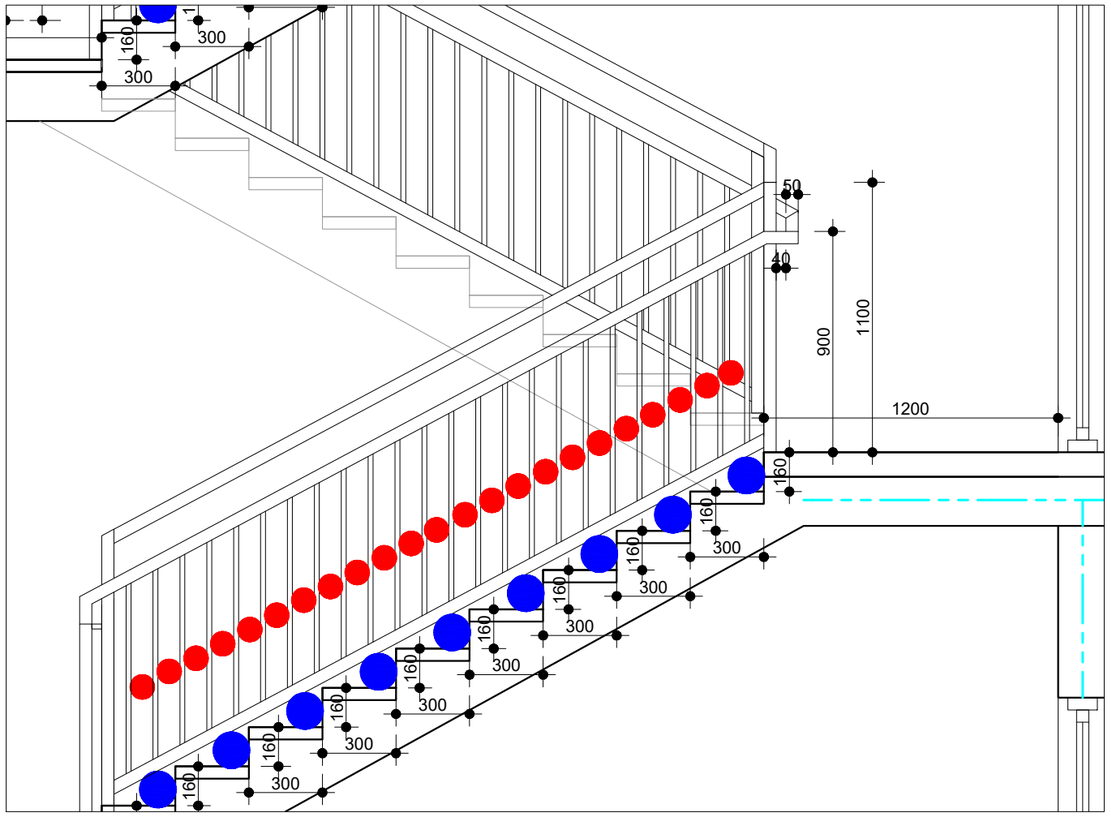

დეტალი-9 მ.1:25

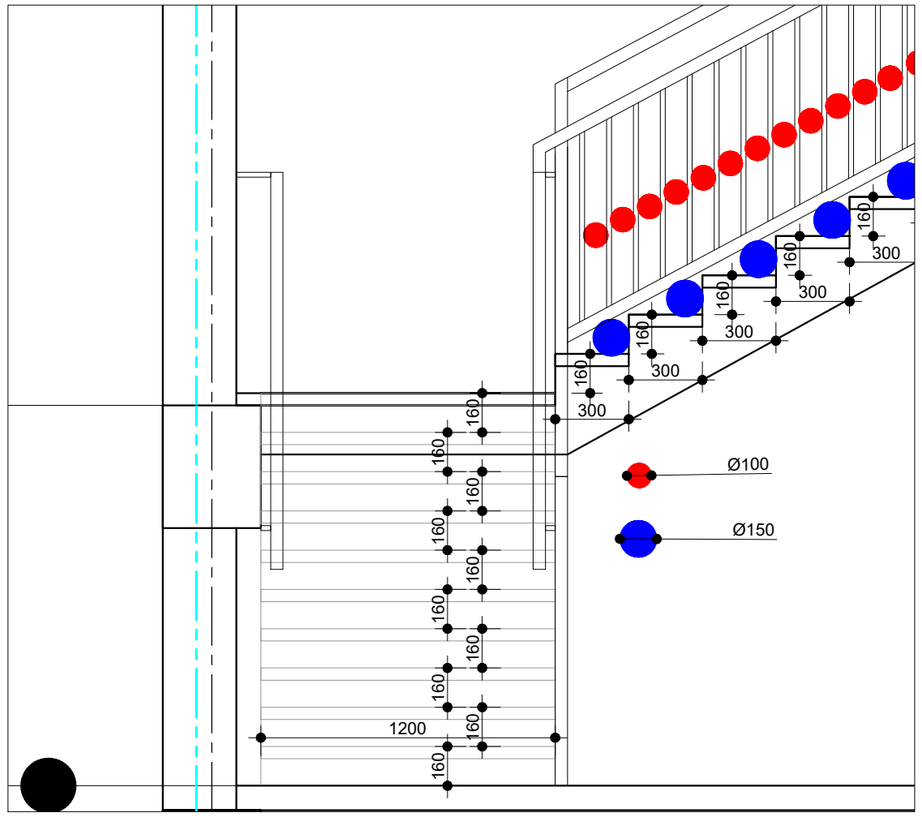

დეტალი-10 მ.1:25

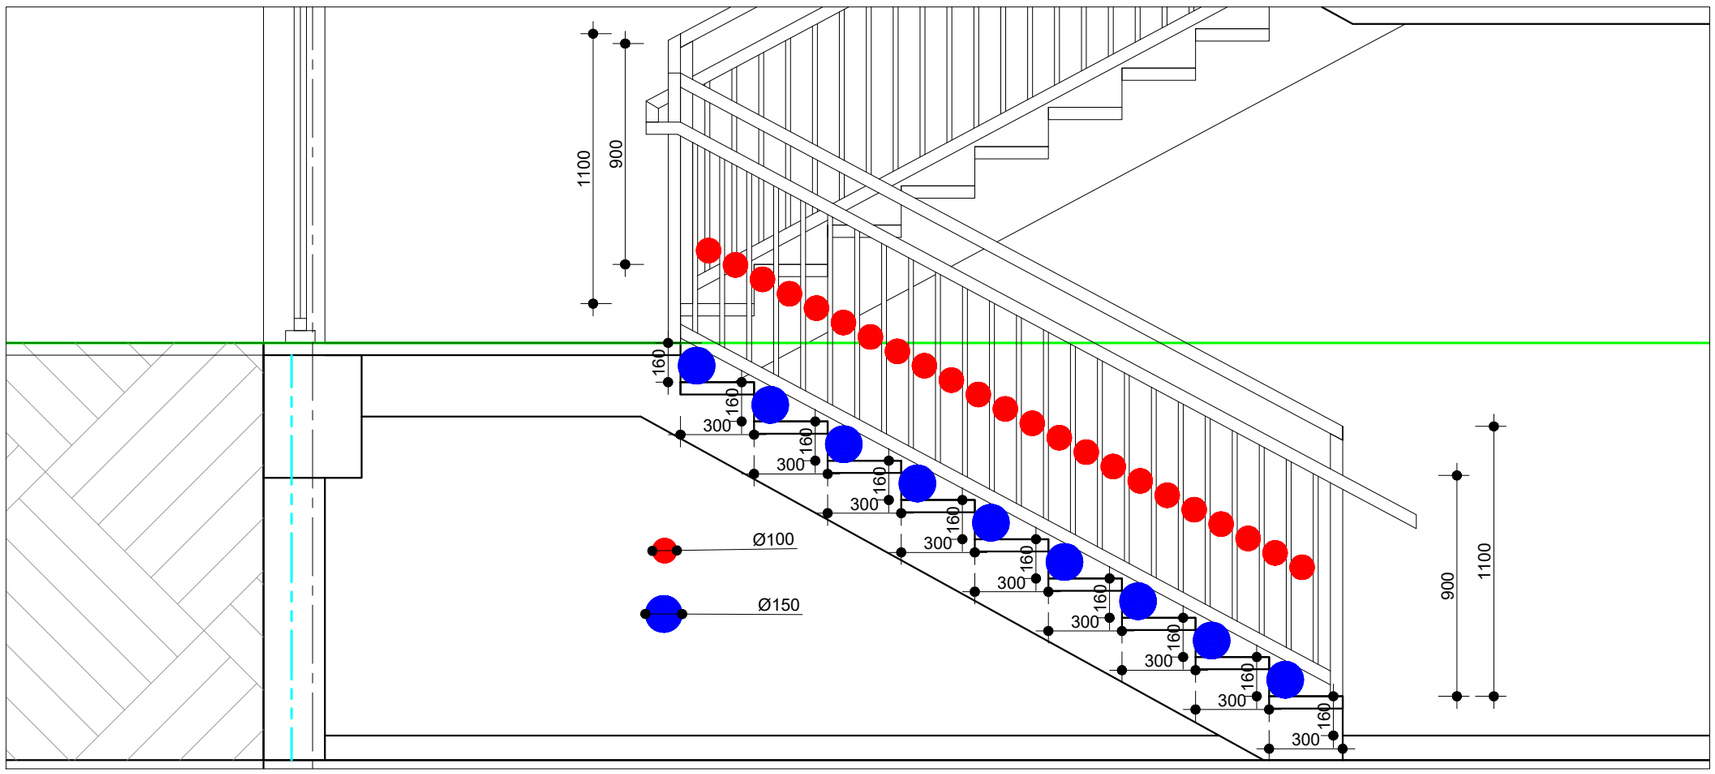

შპს "A 3" ზუგდიდის ქუჩა №78
საქართველო, თბილისი

დამკვეთი: იოსებ დუდუჩავა
შპს "ვრაღბურგ დეველოპმენტი"

მრავალბინიანი საცხოვრებელი სახლი
მის.: ქ.თბილისი, გ.ჯყონდიდელის ქ. №22

შენიშვნა:

სქემატური ჭრილი

CAD DWG File
დირექტორი: ლ.ძაგნიძე
პროექტორი,არქიტექტორი: ლ.ძაგნიძე

საავტორო უფლება: შპს " A 3 "

კონსტრუქციული დეტალების ნახაზი

A3 ფორმატი

დეტალი-11 მ.1:100

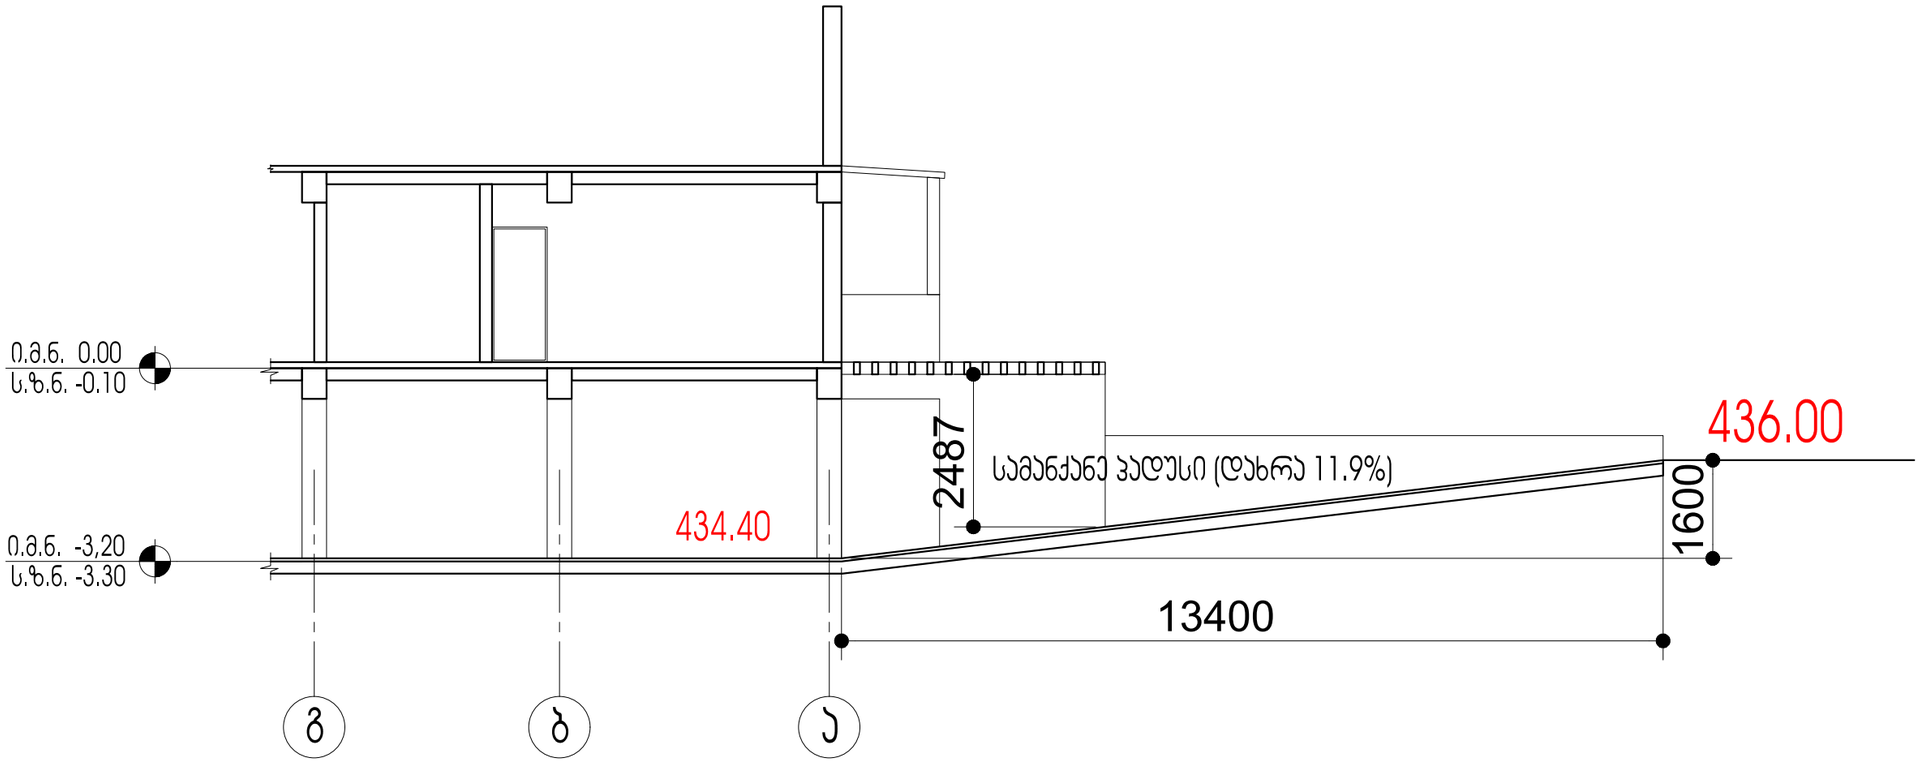

შპს "A 3" ზუგდიდის ქუჩა №78
საქართველო, თბილისი

დამკვეთი: იოსებ დუდუჩავა
შპს "ვრაღბურგ დეველოპმენტი"

მრავალბინიანი საცხოვრებელი სახლი
მის.: ქ.თბილისი, გ.ჯყონდიდელის ქ. №22

შენიშვნა:

სქემატური ჭრილი

CAD DWG File

დირექტორი:	ლ.ძაგნიძე
პვტორი,არქიტექტორი:	ლ.ძაგნიძე

საავტორო უფლება: შპს "A 3"

პროსტრუქციული დეტალების ნახაზი

A3 ფორმატი