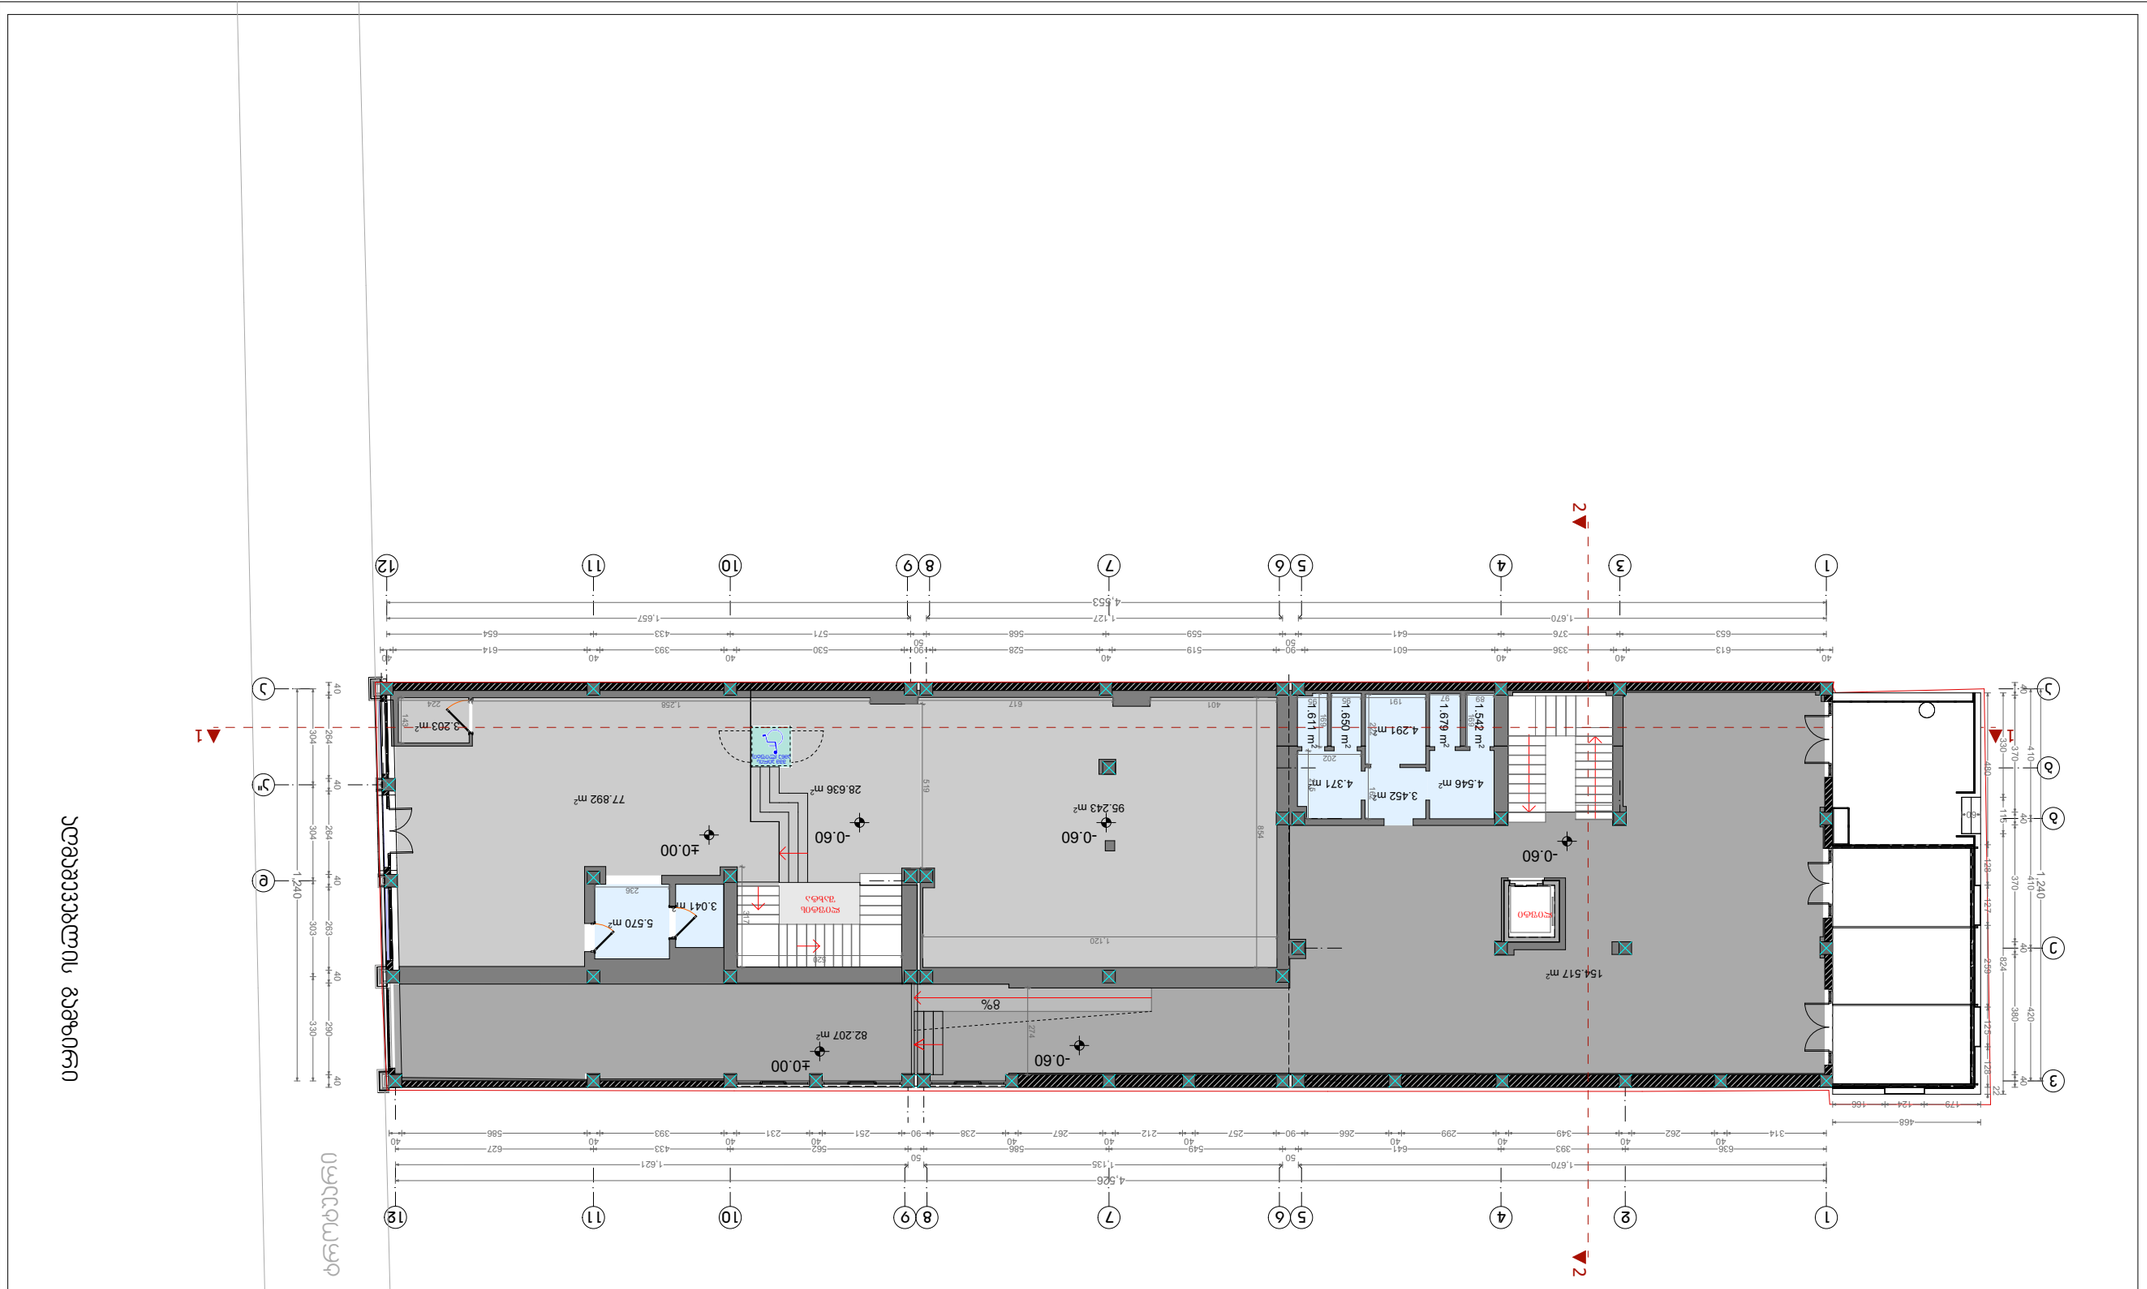




















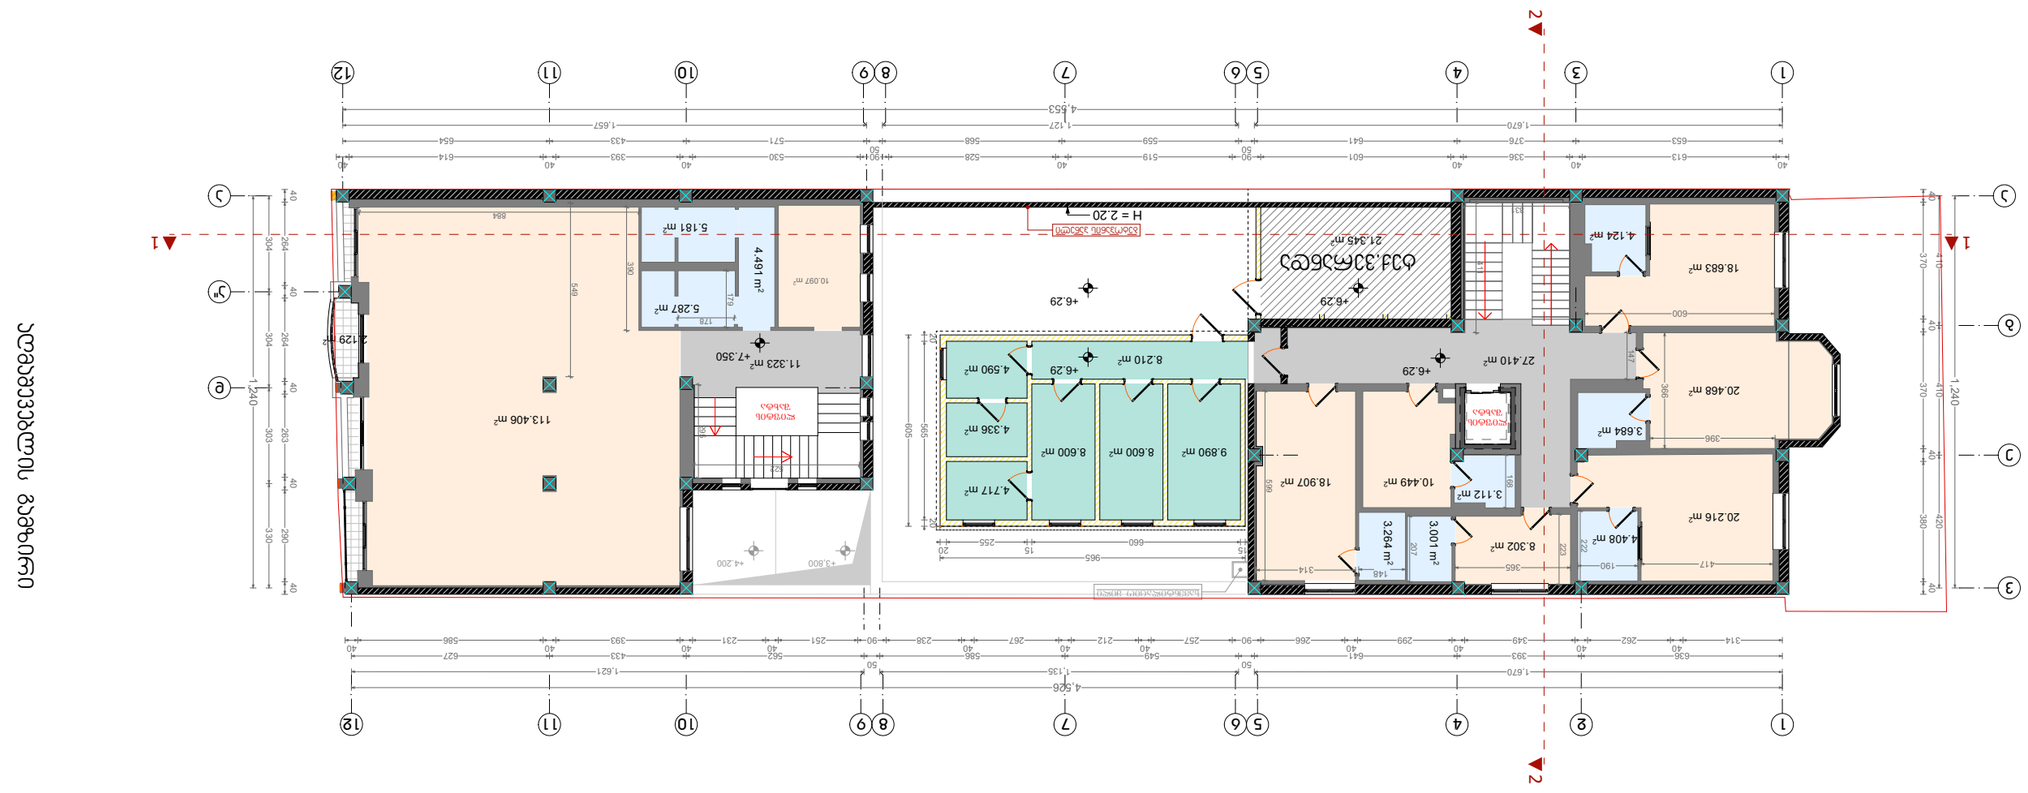












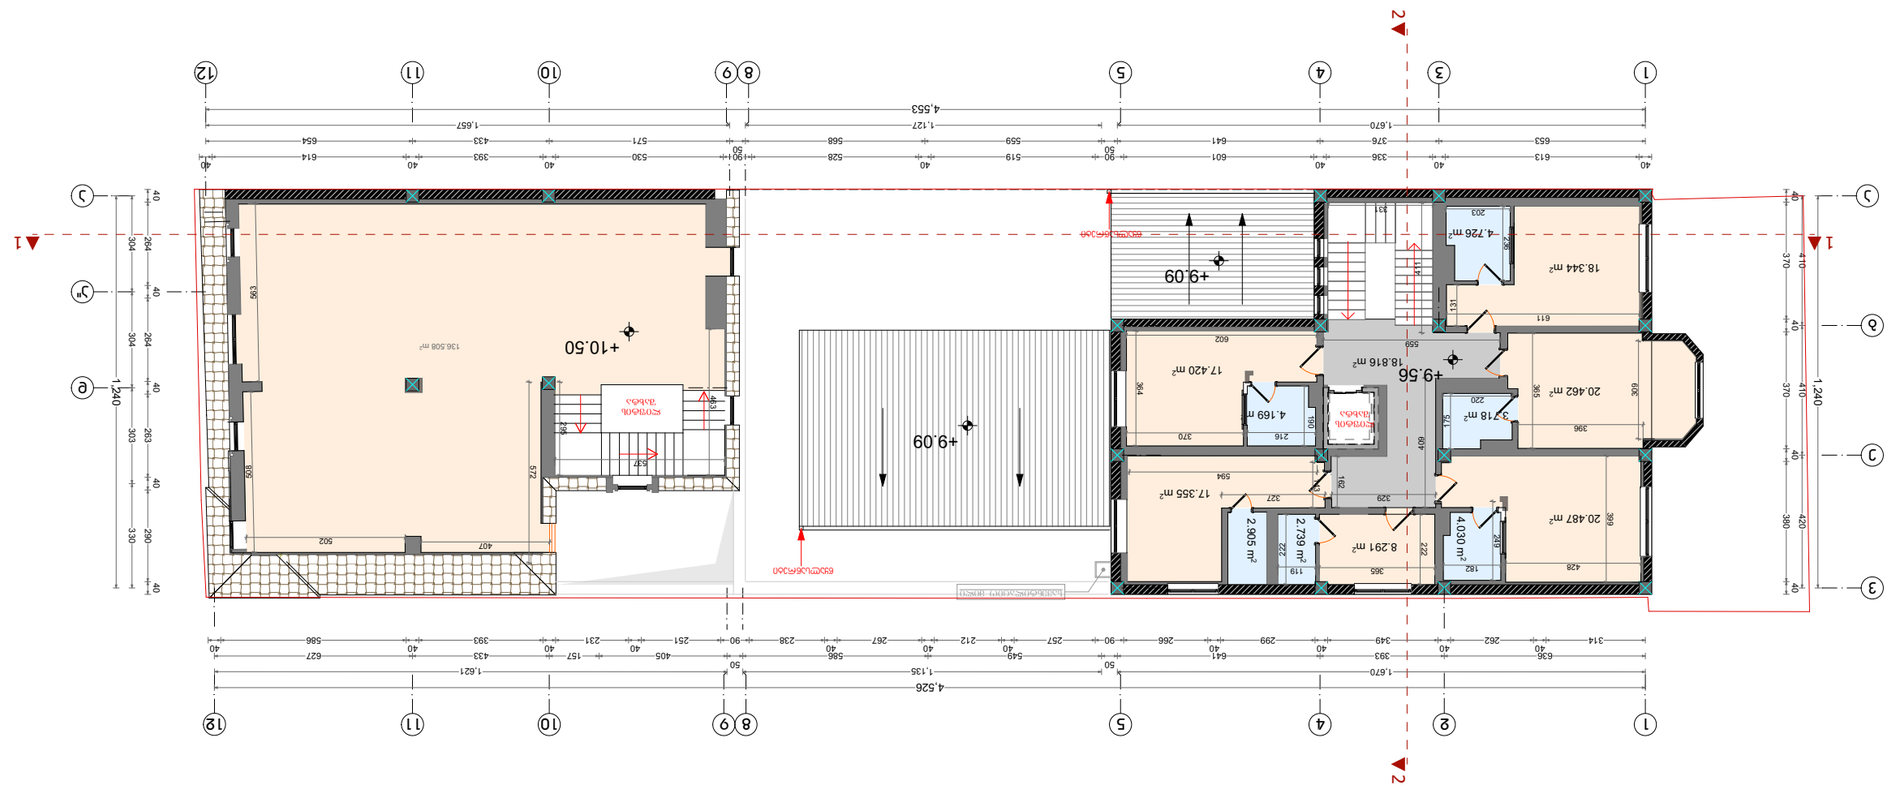









ადმინისტრაციული შენობის პროექტი

მ 1:200

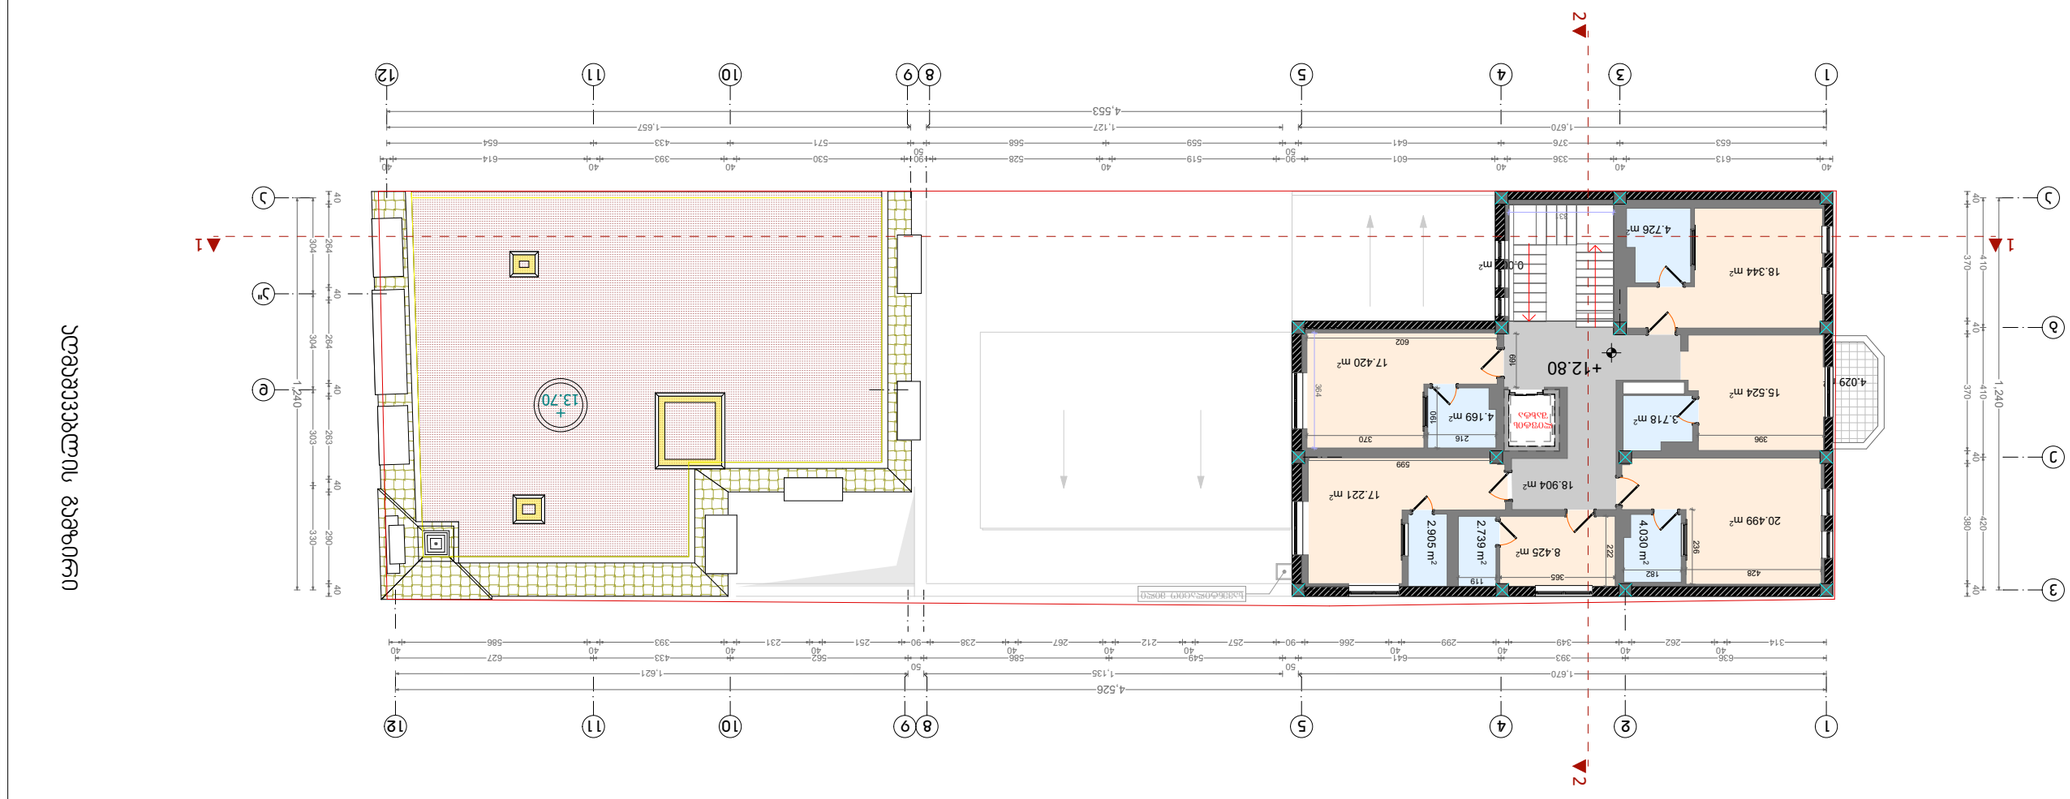









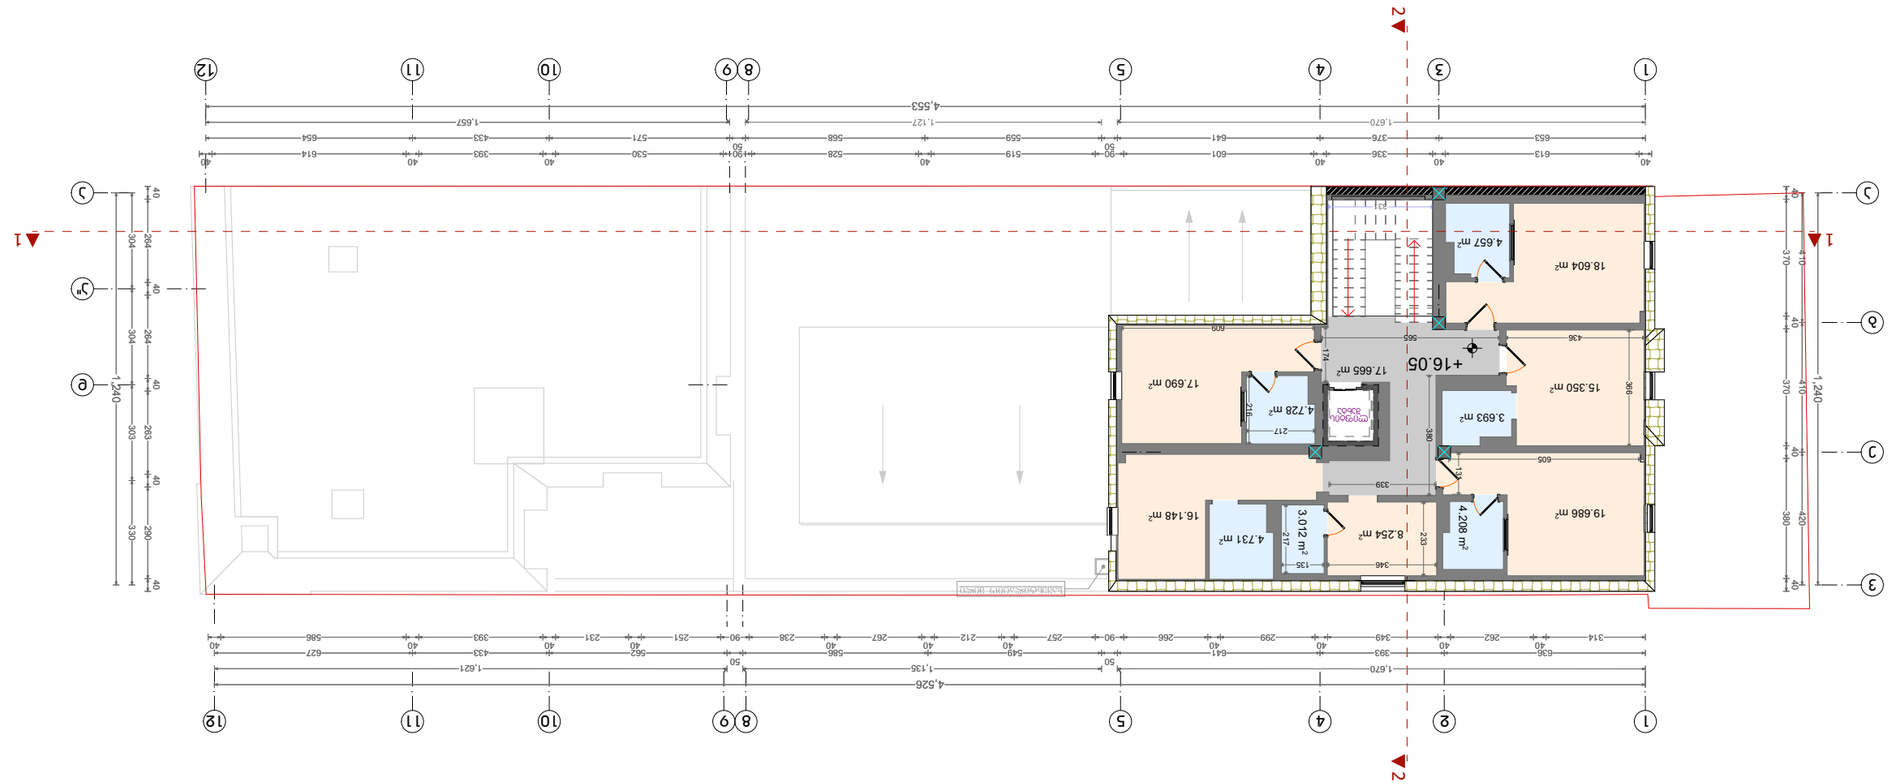









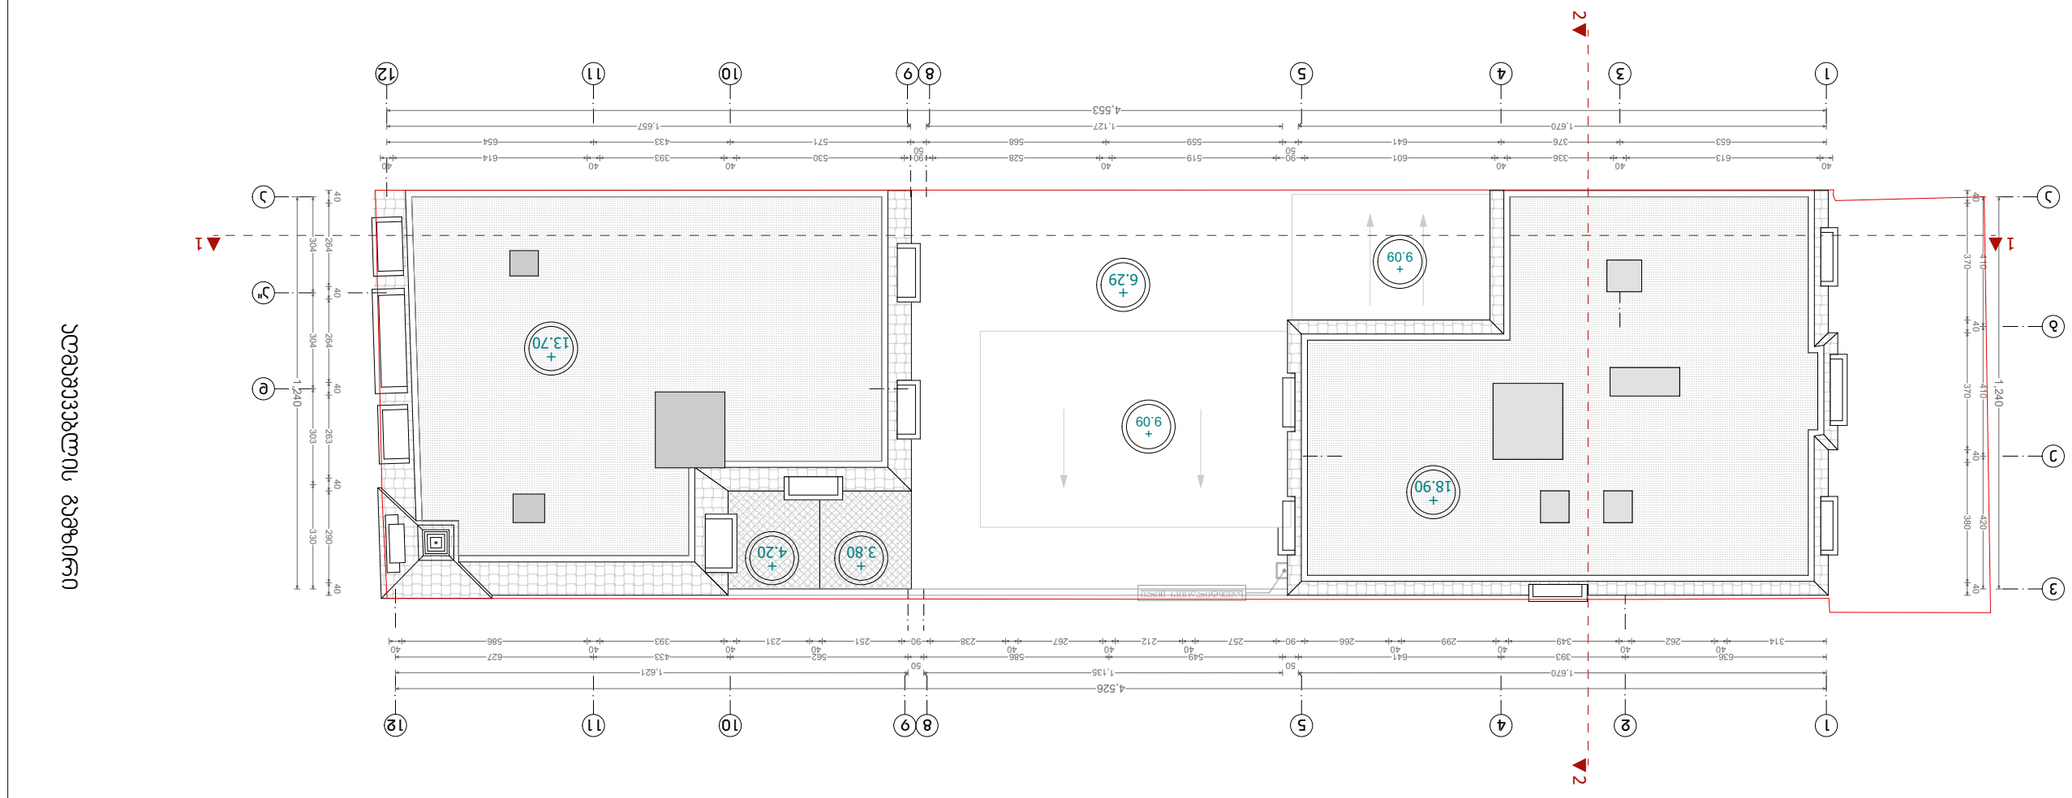




