

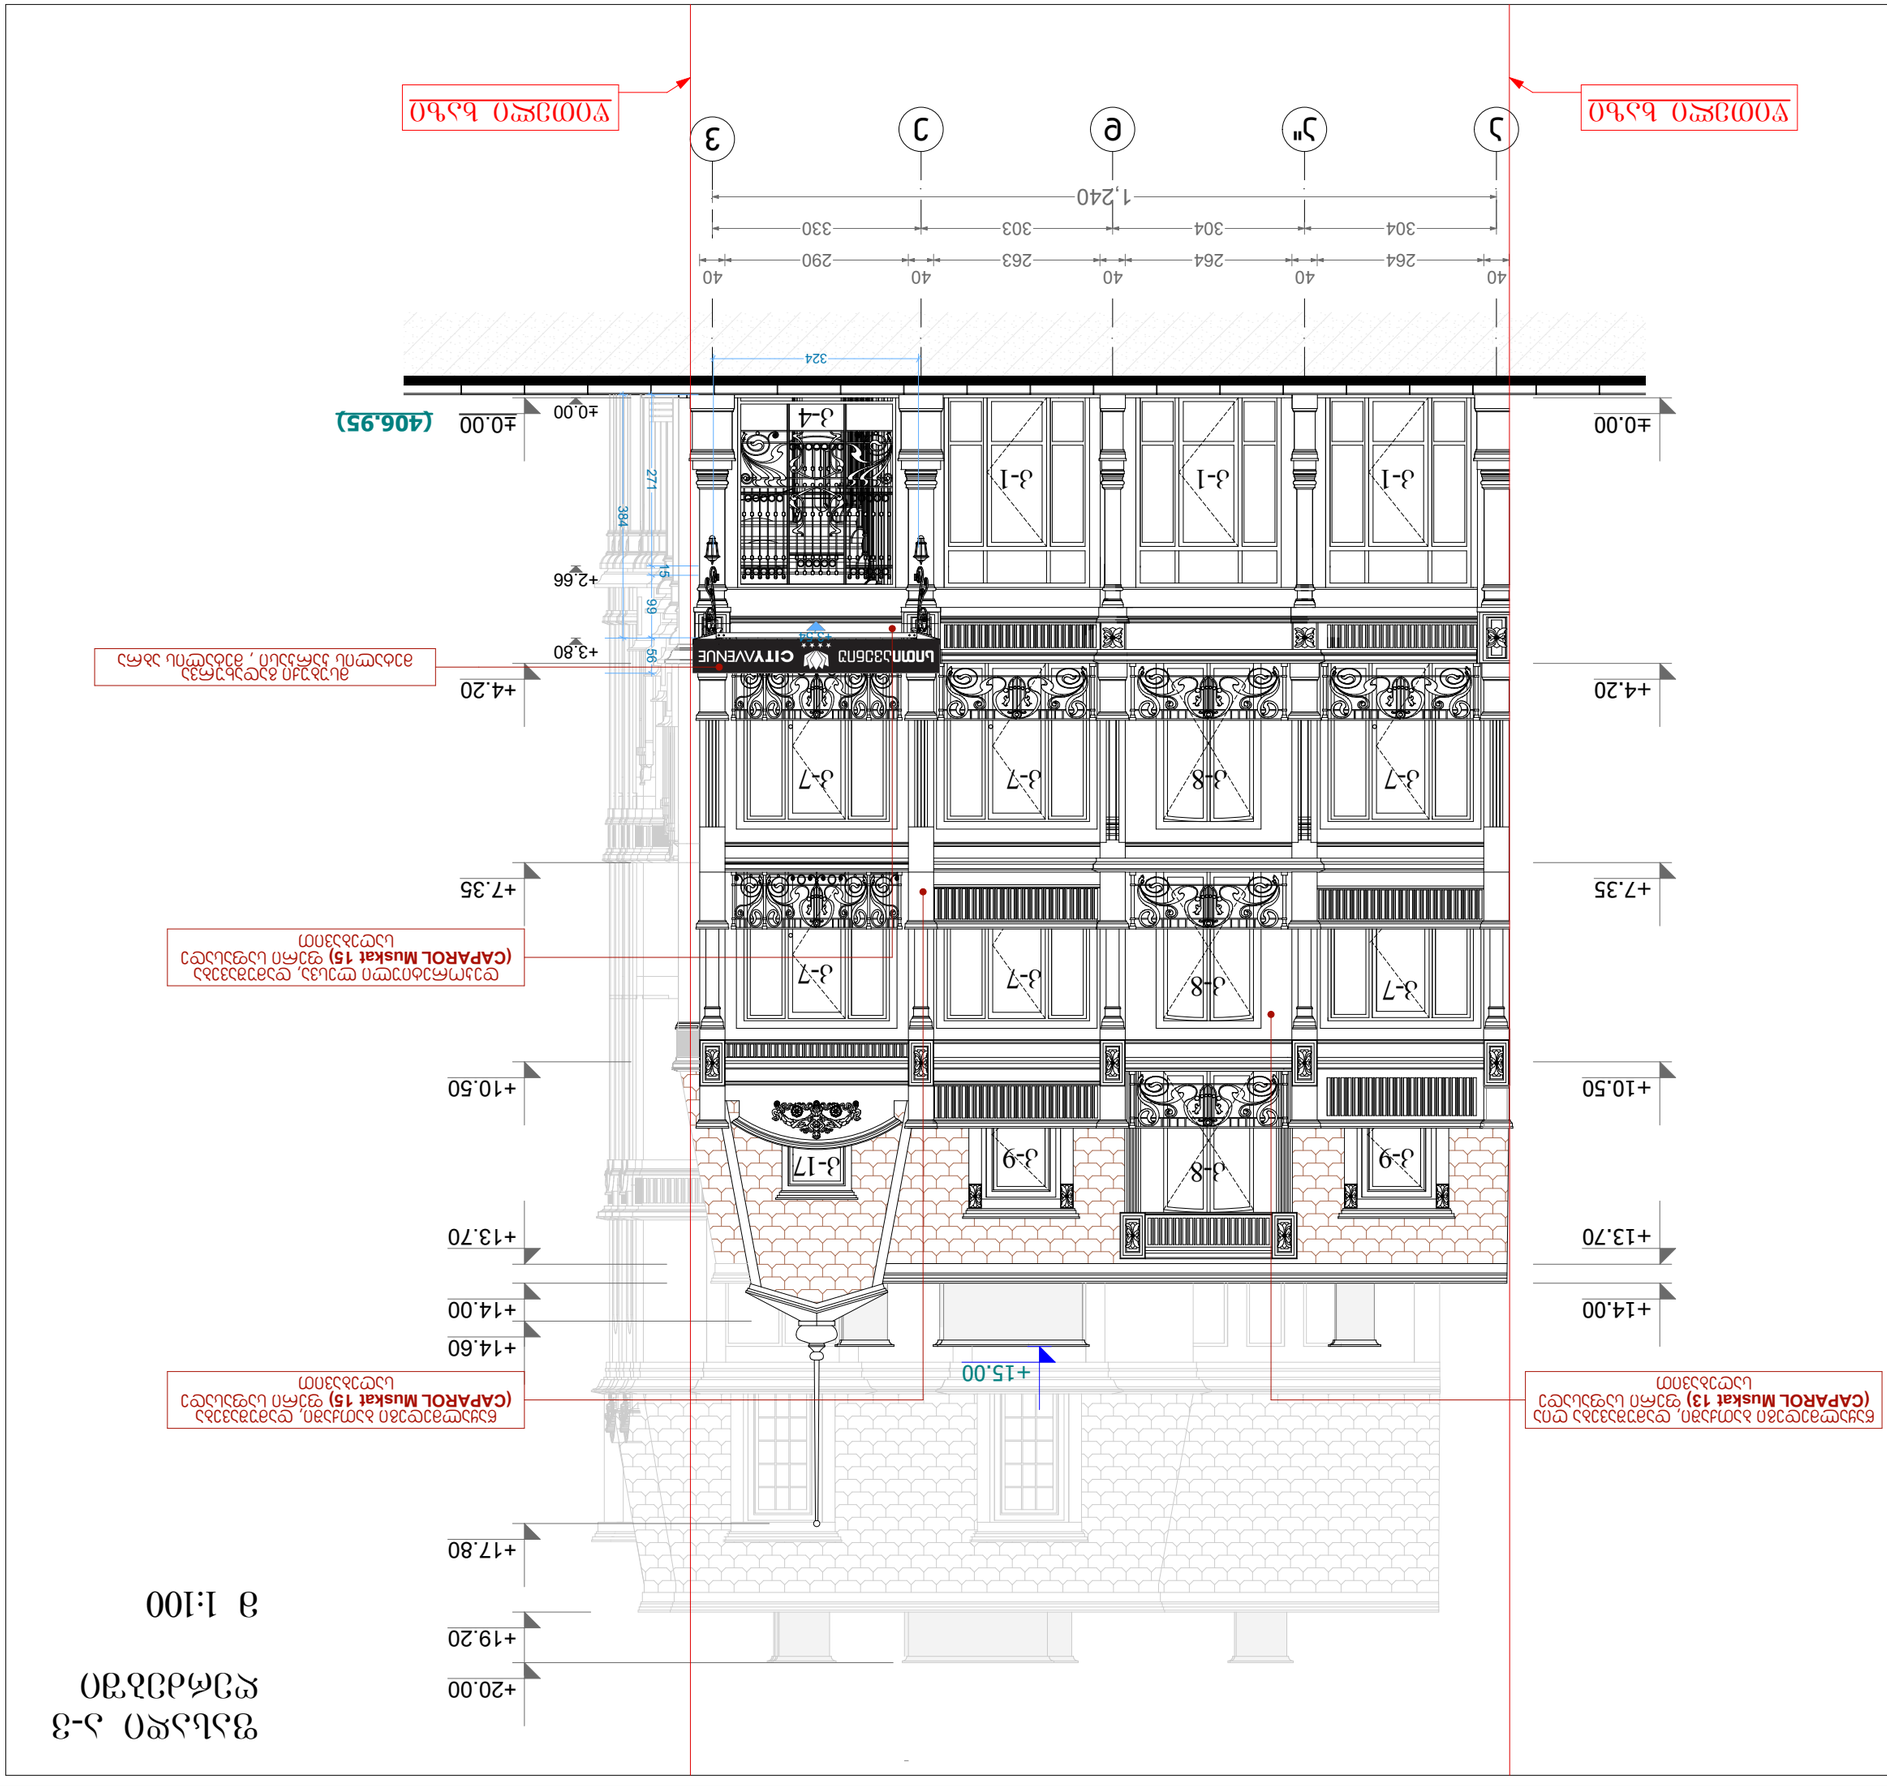









ფასადი ვ-ა ღერძებში

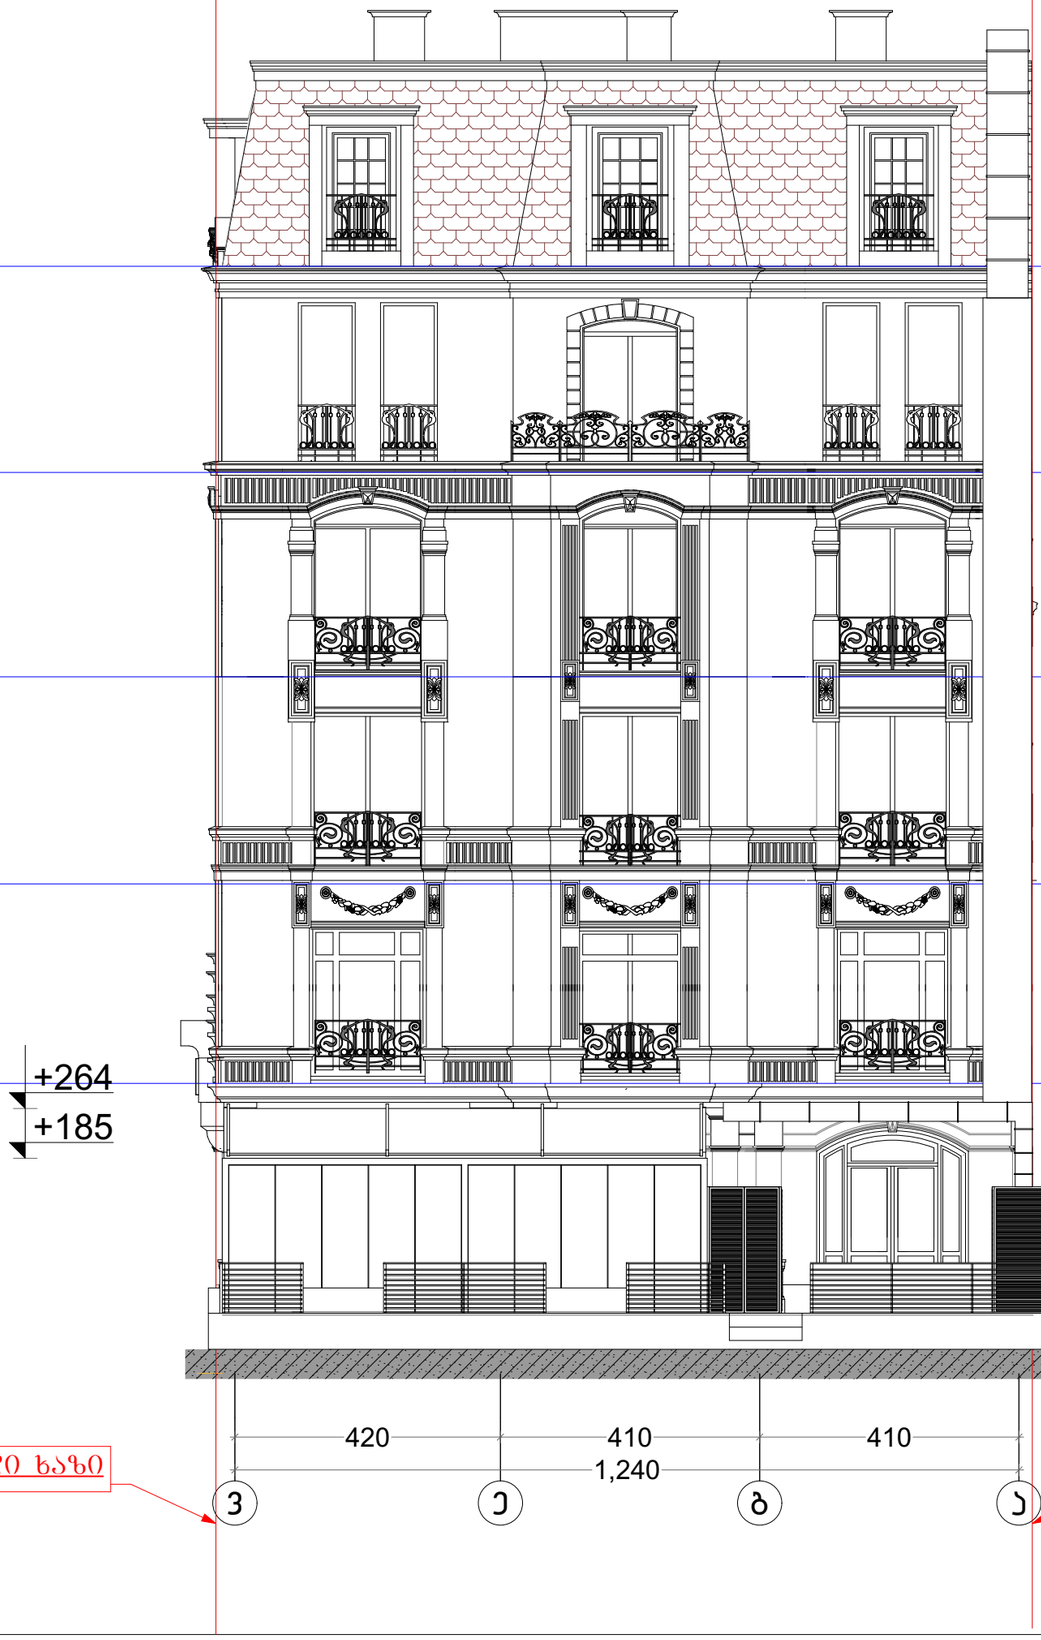

ფორმატი:

ფაილების: №

პირობითი ნიშნები

შენიშვნები

ზომები მოცემულია მილიმეტრებში
სიმაღლეები მოცემულია მეტრებში

დამკვეთი

შპს ბესტ ბრენდ გრუპი
ს/კ 404462835

შემსრულებელი

თანამდებობა	გვარი	ხელმოწერა	თარიღი
დირექტორი	მ.ისმაილოვა		
პროექტის ავტორი არქიტექტორი			
არქიტექტორი	გ. ძიძიგვილი		
არქიტექტორი	გ.ნავროზაშვილი		
არქიტექტორი			
მასშტაბი	1 : 100	ფასადი ვ-ა ღერძებში	
თარიღი			
სტადია		სულ ფურცლები	ფურცელი
არქიტექტურული პროექტი			

ფასადი 12-1
მ 1:200

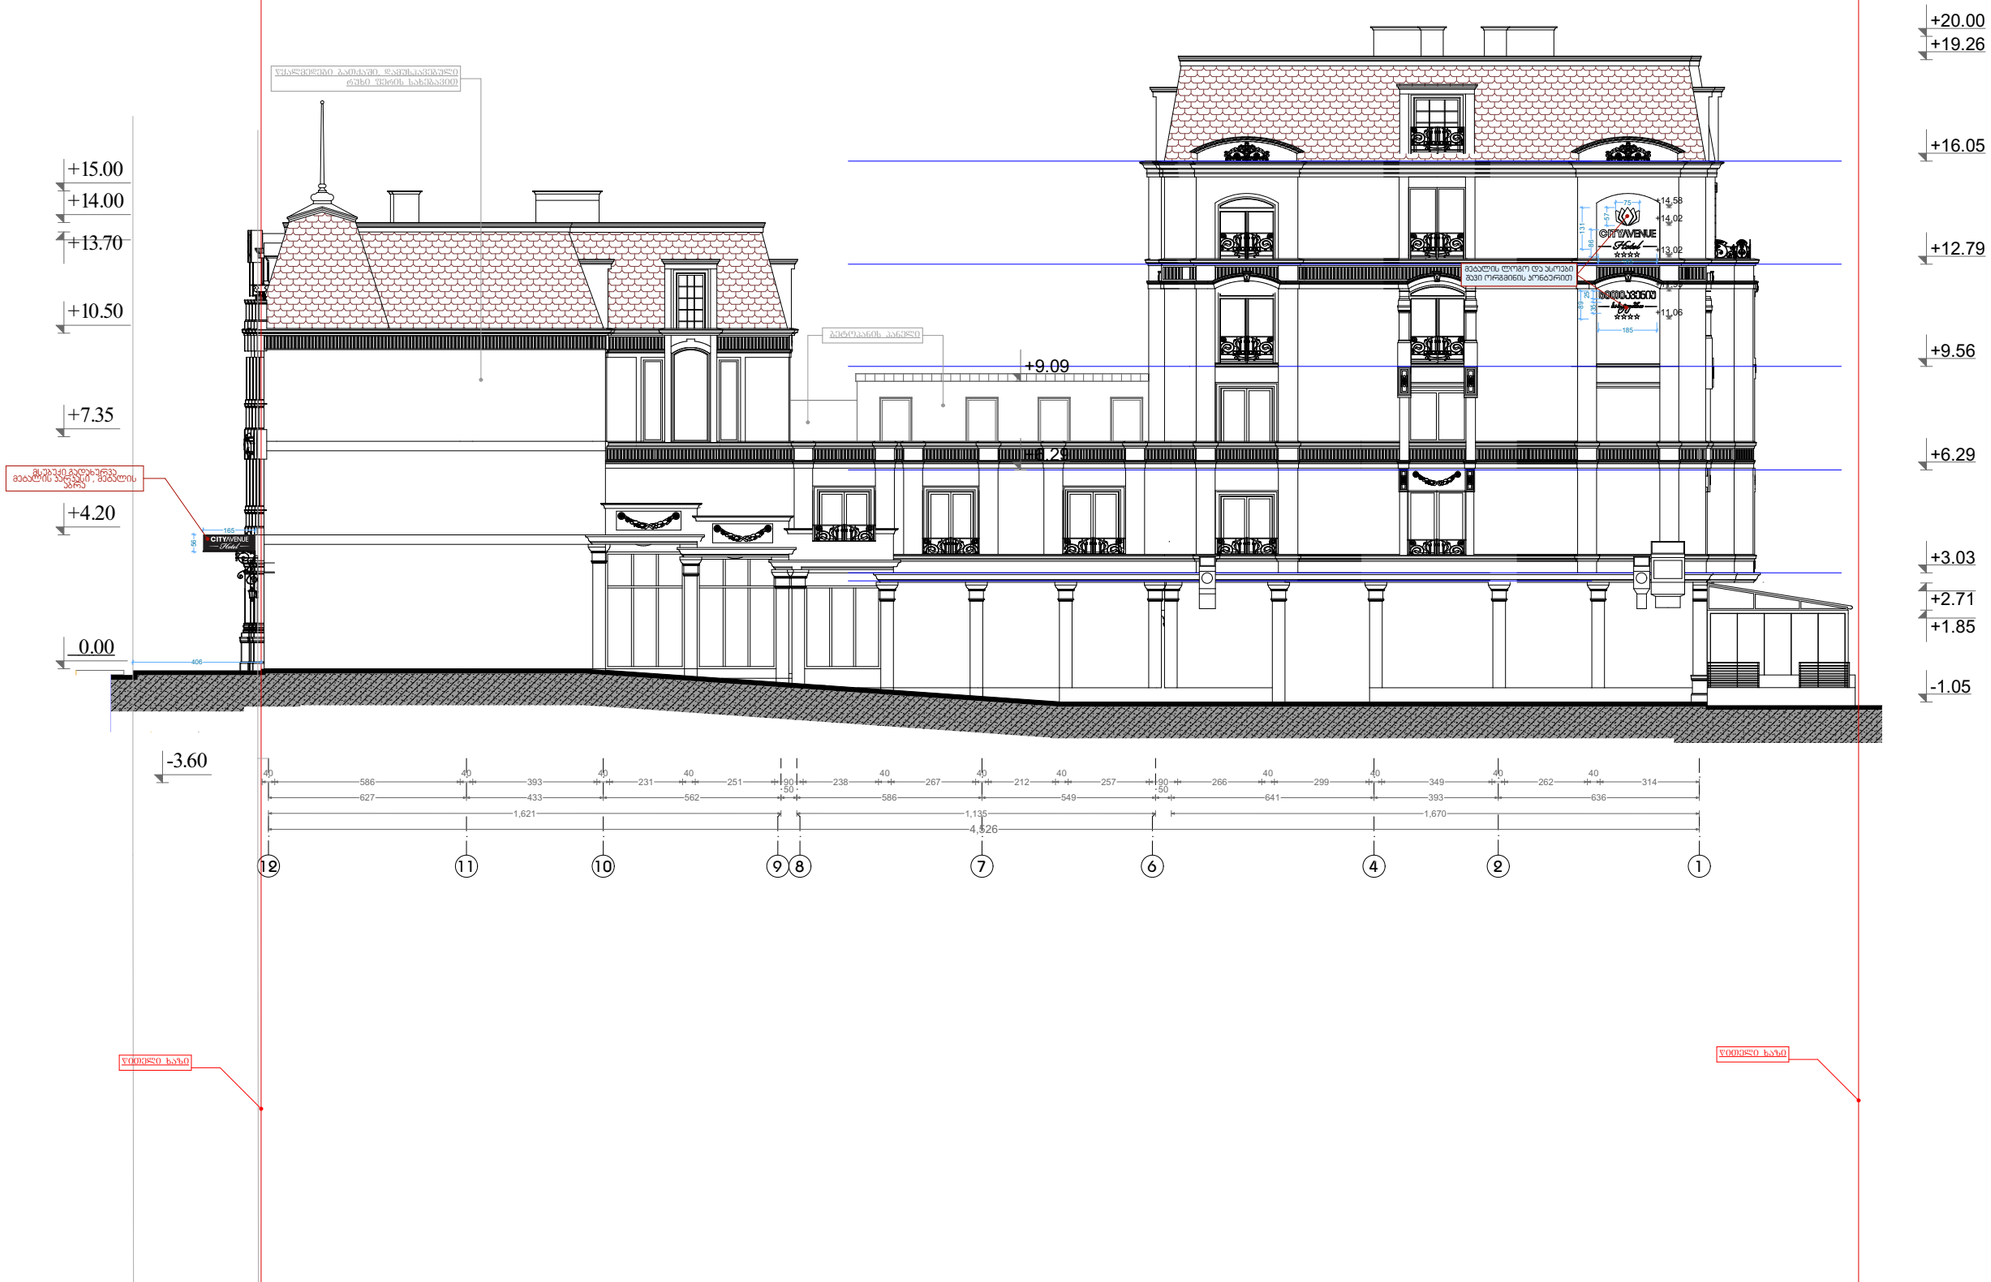

ფორმატი: 3	დაკვეთა: №	თბილისი 2 015 წელი	

პირობითი ნიშნები

შენიშვნები

ზომები მოცემულია მილიმეტრებში
სიმაღლეები მოცემულია მეტრებში

დამკვეთი

შპს ბესტ ბრენდ გრუპი
ს/ნ 404462835

შემსრულებელი

თანამდებობა	გვარი	ხელმოწერა	თარიღი
დირექტორი			
პროექტის ავტორი არქიტექტორი			
არქიტექტორი			
არქიტექტორი	გ. ძიძიკაშვილი		
არქიტექტორი	გ. ძიძიკაშვილი		
მასშტაბი	1 : 200	ფასადი 12-1	
თარიღი			
სტადია		სულ ფურცლები	ფურცელი
არქიტექტურული პროექტი			

ფორმატი: A3	დაკვეთა: №	თბილისი 2oo015 წელი

ფასადი 1-12
მ 1:200

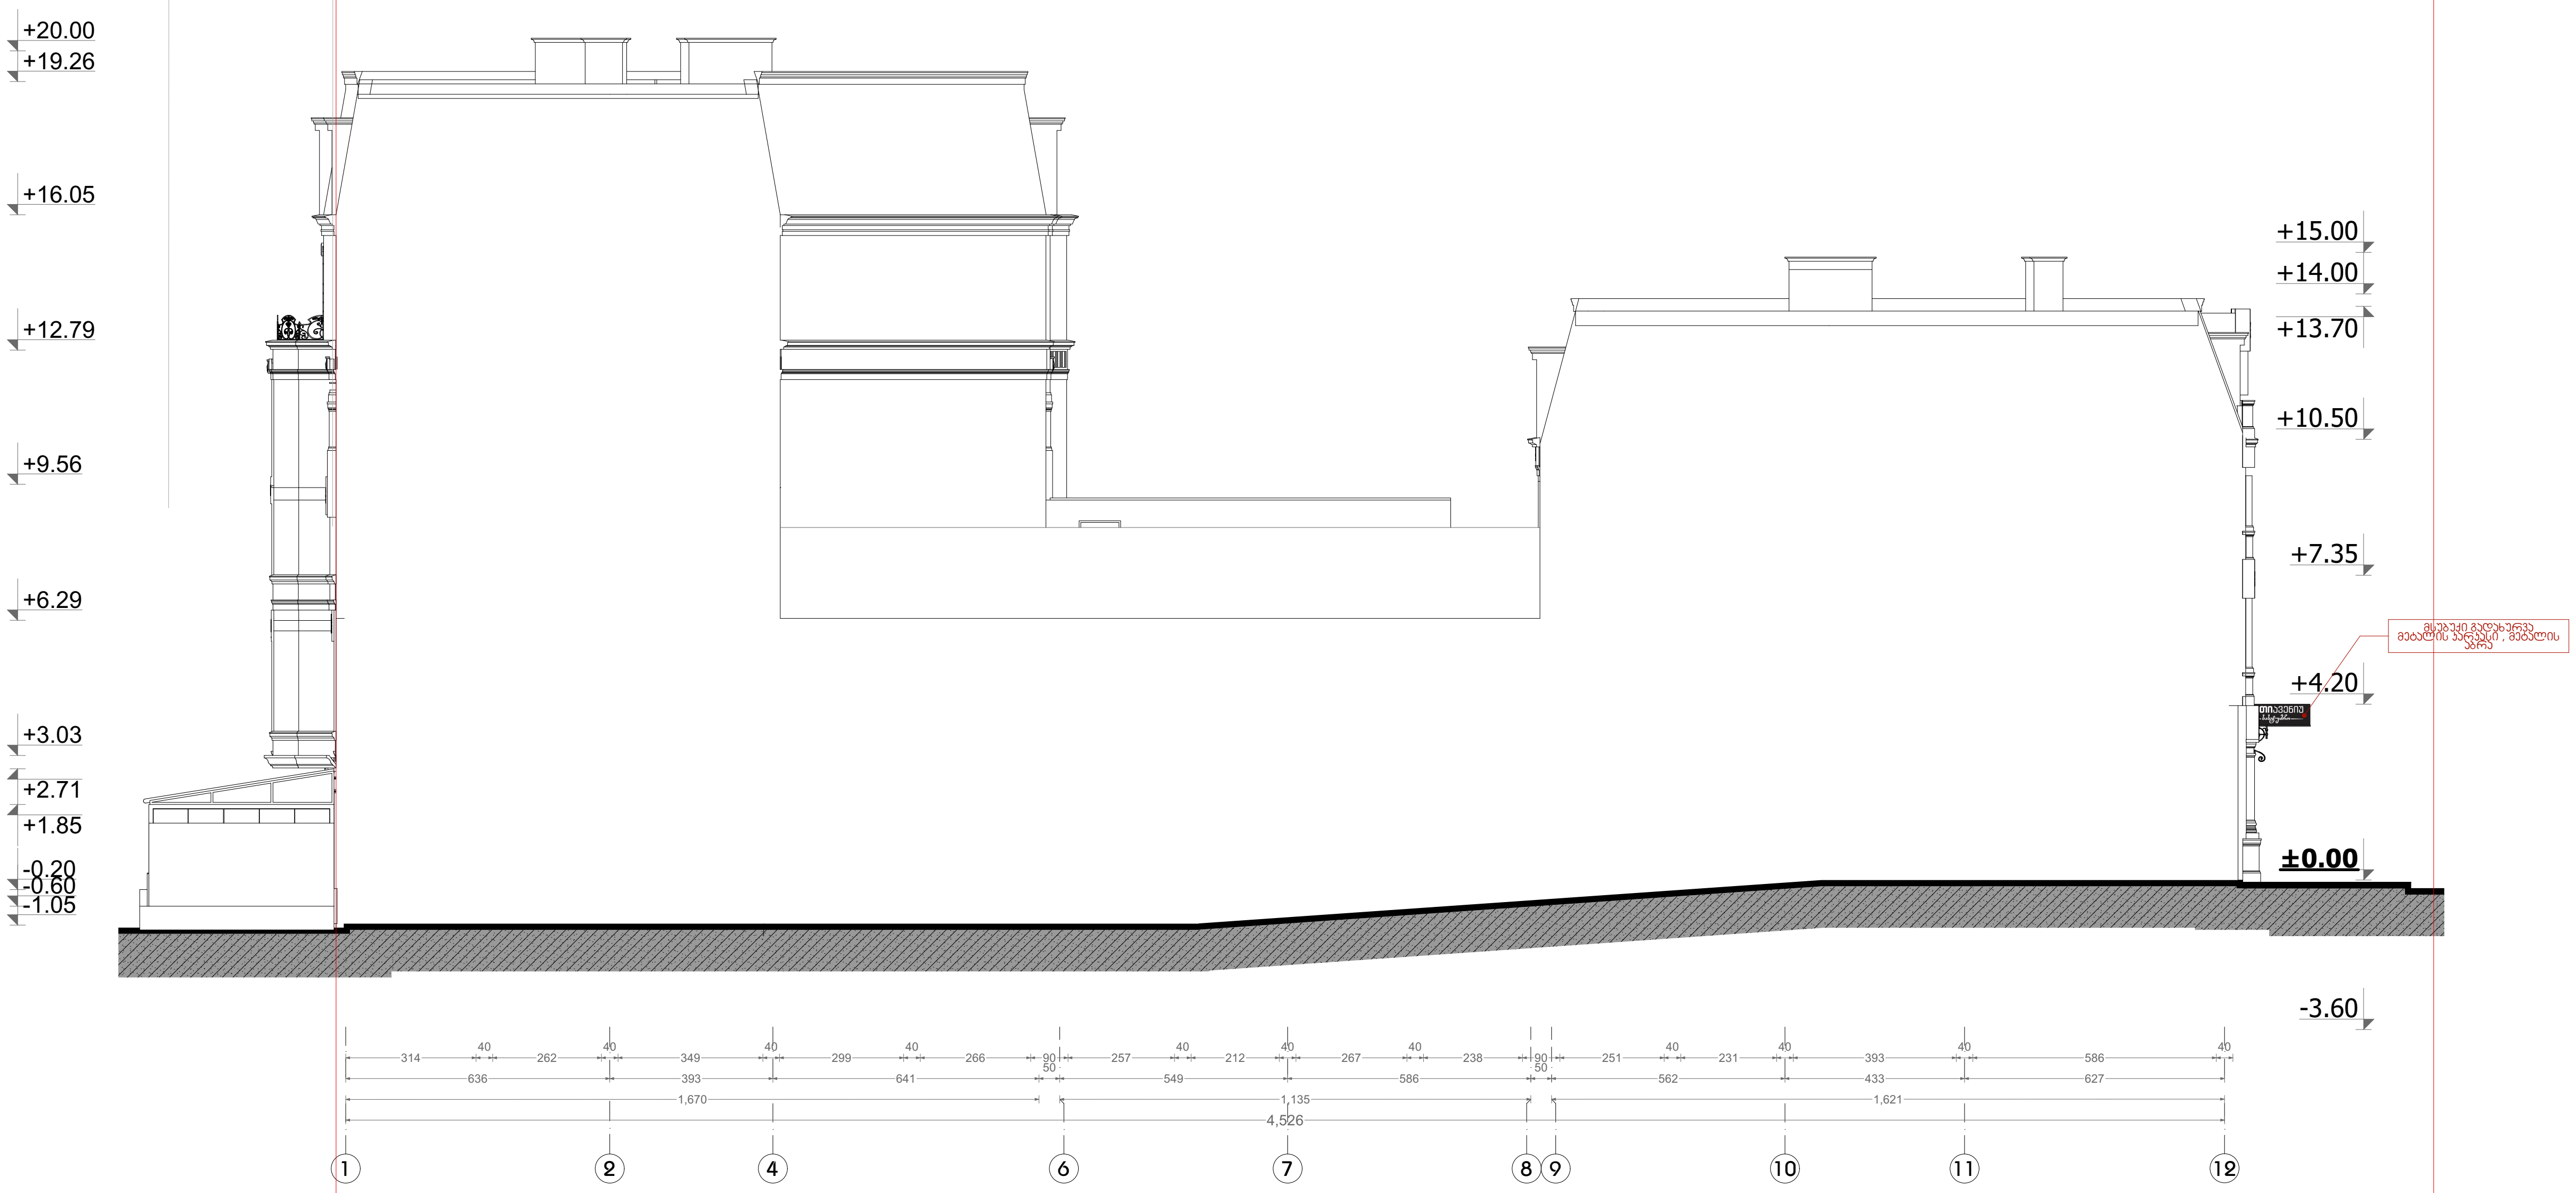

პირობითი ნიშნები

შენიშვნები

zomebi mocemulia milimetrebSi
simaRleebi mocemulia metrebSi

დამკვეთი

შპს ბესტ ბრენდ გრუპი
ს/კ 404462835

შემსრულებელი

შპს "ეს ენდ ვი ოპერეითინგ კომპანი"
ს/კ 406049093
ტელ. +995 32 2439270

თანამდებობა	გვარი	ხელმოწერა	თარიღი
დირექტორი			
პროექტის ავტორი არქიტექტორი			
არქიტექტორი			
არქიტექტორი	გ. ძიძიკაშვილი		
არქიტექტორი	გ. ძიძიკაშვილი		
მასშტაბი	1 : 200	ფასადი 1-12	
თარიღი			

სტადია	სულ ფურცლები	ფურცელი
არქიტექტურული პროექტი		