
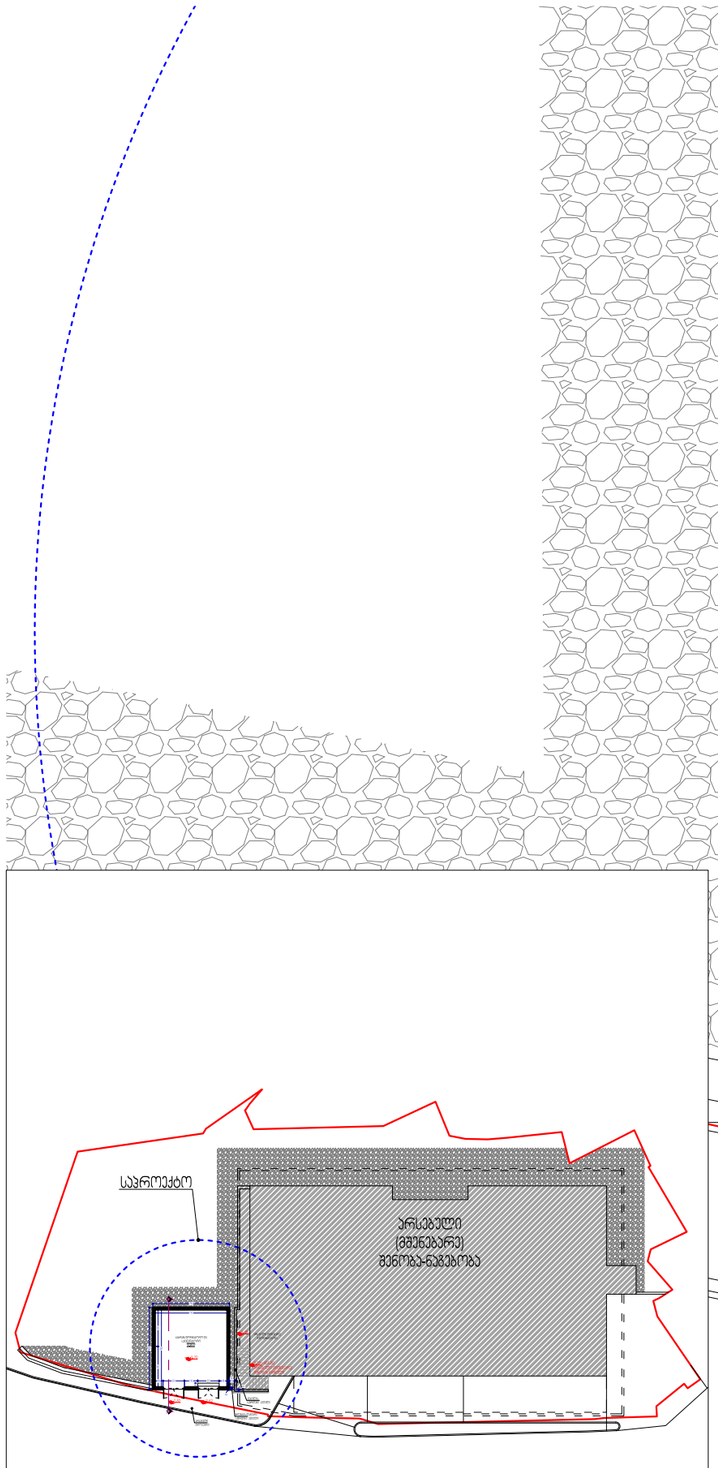


ობიექტის ნაწილი:	არქიტექტურული ნაწილი
ფურცლის დასახელება	გეგმა -2.70 ნიშნულზე
ობიექტის სახელწოდება, მისამართი:	სატრანსფორმატორო და საგენერატორო ქ. თბილისი, 300 არაგვის ქ. №22
დამკვეთი:	შ.პ.ს. "ამბ 2016" ს/კ 402031868

მასშტაბი:	1:50
ფურცელი:	
ფურცლები:	
თარიღი:	03/14/2019


დირექტორი	ზ. სურგულაძე	
პროექტის ავტორი	ზ. სურგულაძე	
პროექტის ავტორი	დ. ვეფხვაძე	
დამფუძნა	დ. ვეფხვაძე	

L.T.D. Surgula
Architecture, Interior, Product Design,
Gudushvili str. 9
Tel: +995 568 99 60 60
Email: 7782215@gmail.com
Website: www.surgula.com

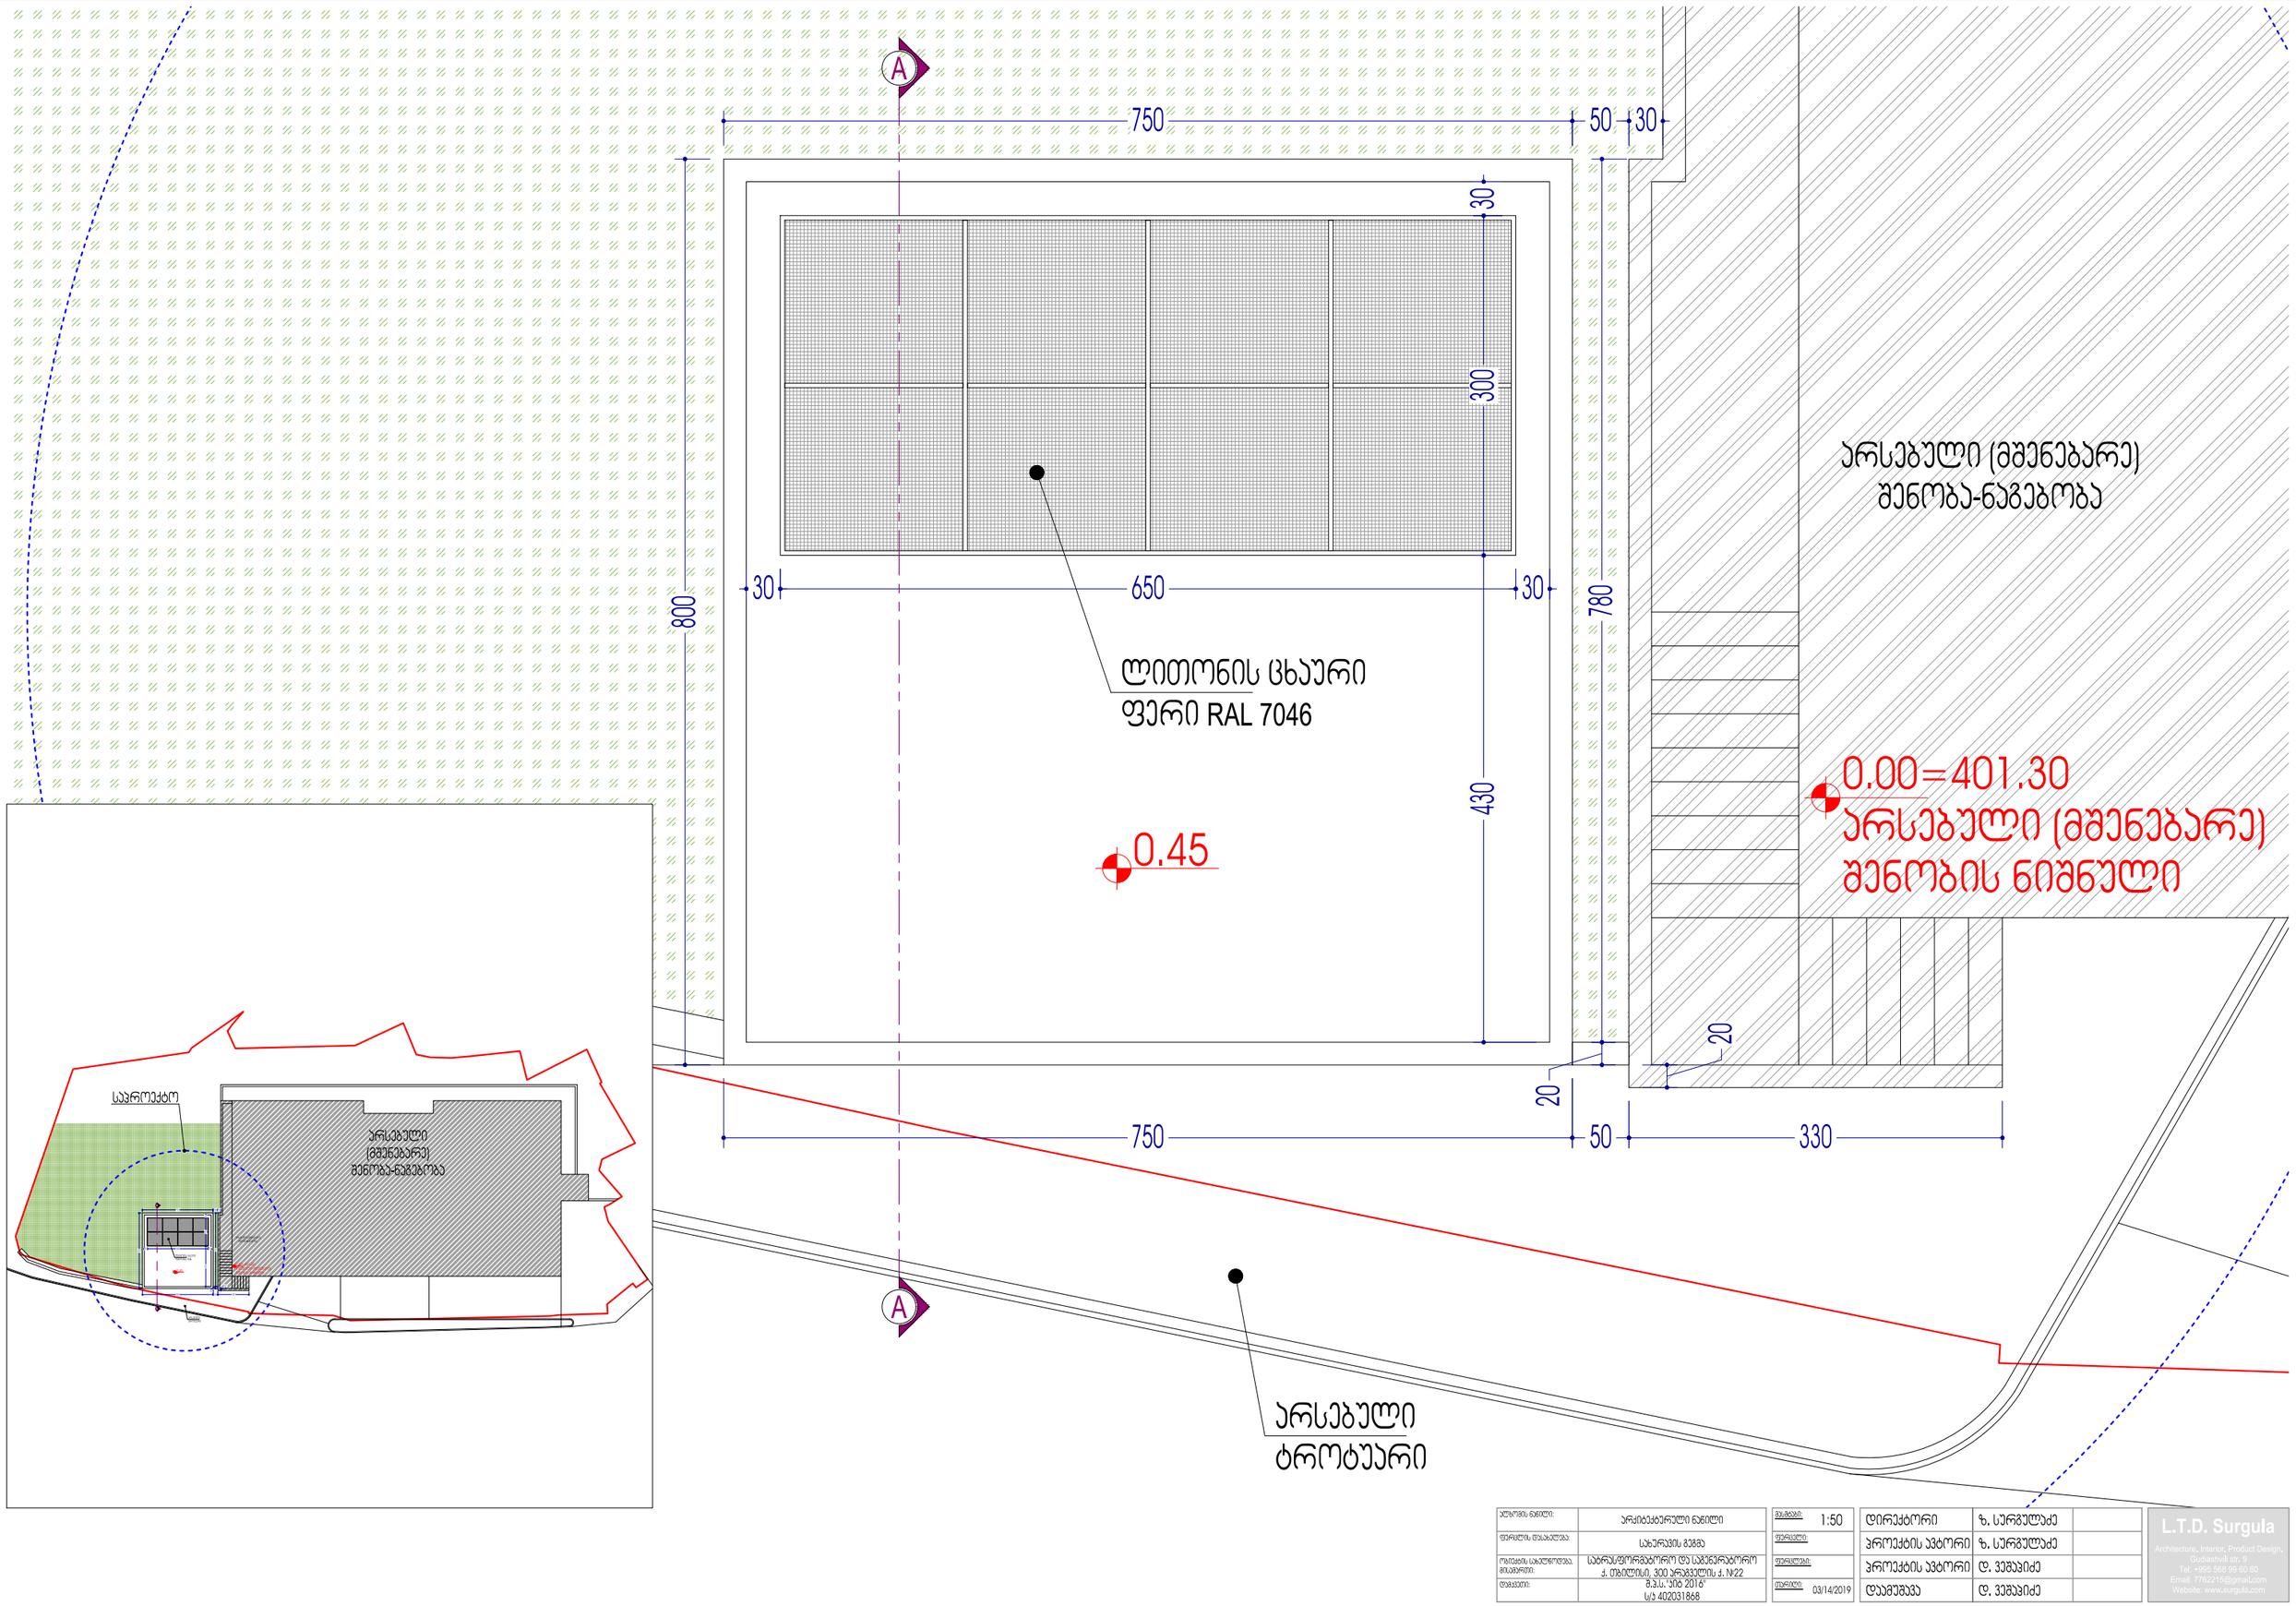

ობიექტის ნაწილი:	არქიტექტურული ნაწილი	მასშტაბი: 1:50	დირექტორი	ზ. სურგულაძე	
დამკვეთი:	შ.პ.ს. "ეს 2016" ს/კ 402031868	თარიღი: 03/14/2019	დამუშავება	დ. ვეფხაიძე	

L.T.D. Surgula
Architecture, Interior, Product Design,
Gudiashvili str. 9
Tel: +995 568 99 60 60
Email: 7762215@gmail.com
Website: www.surgula.com

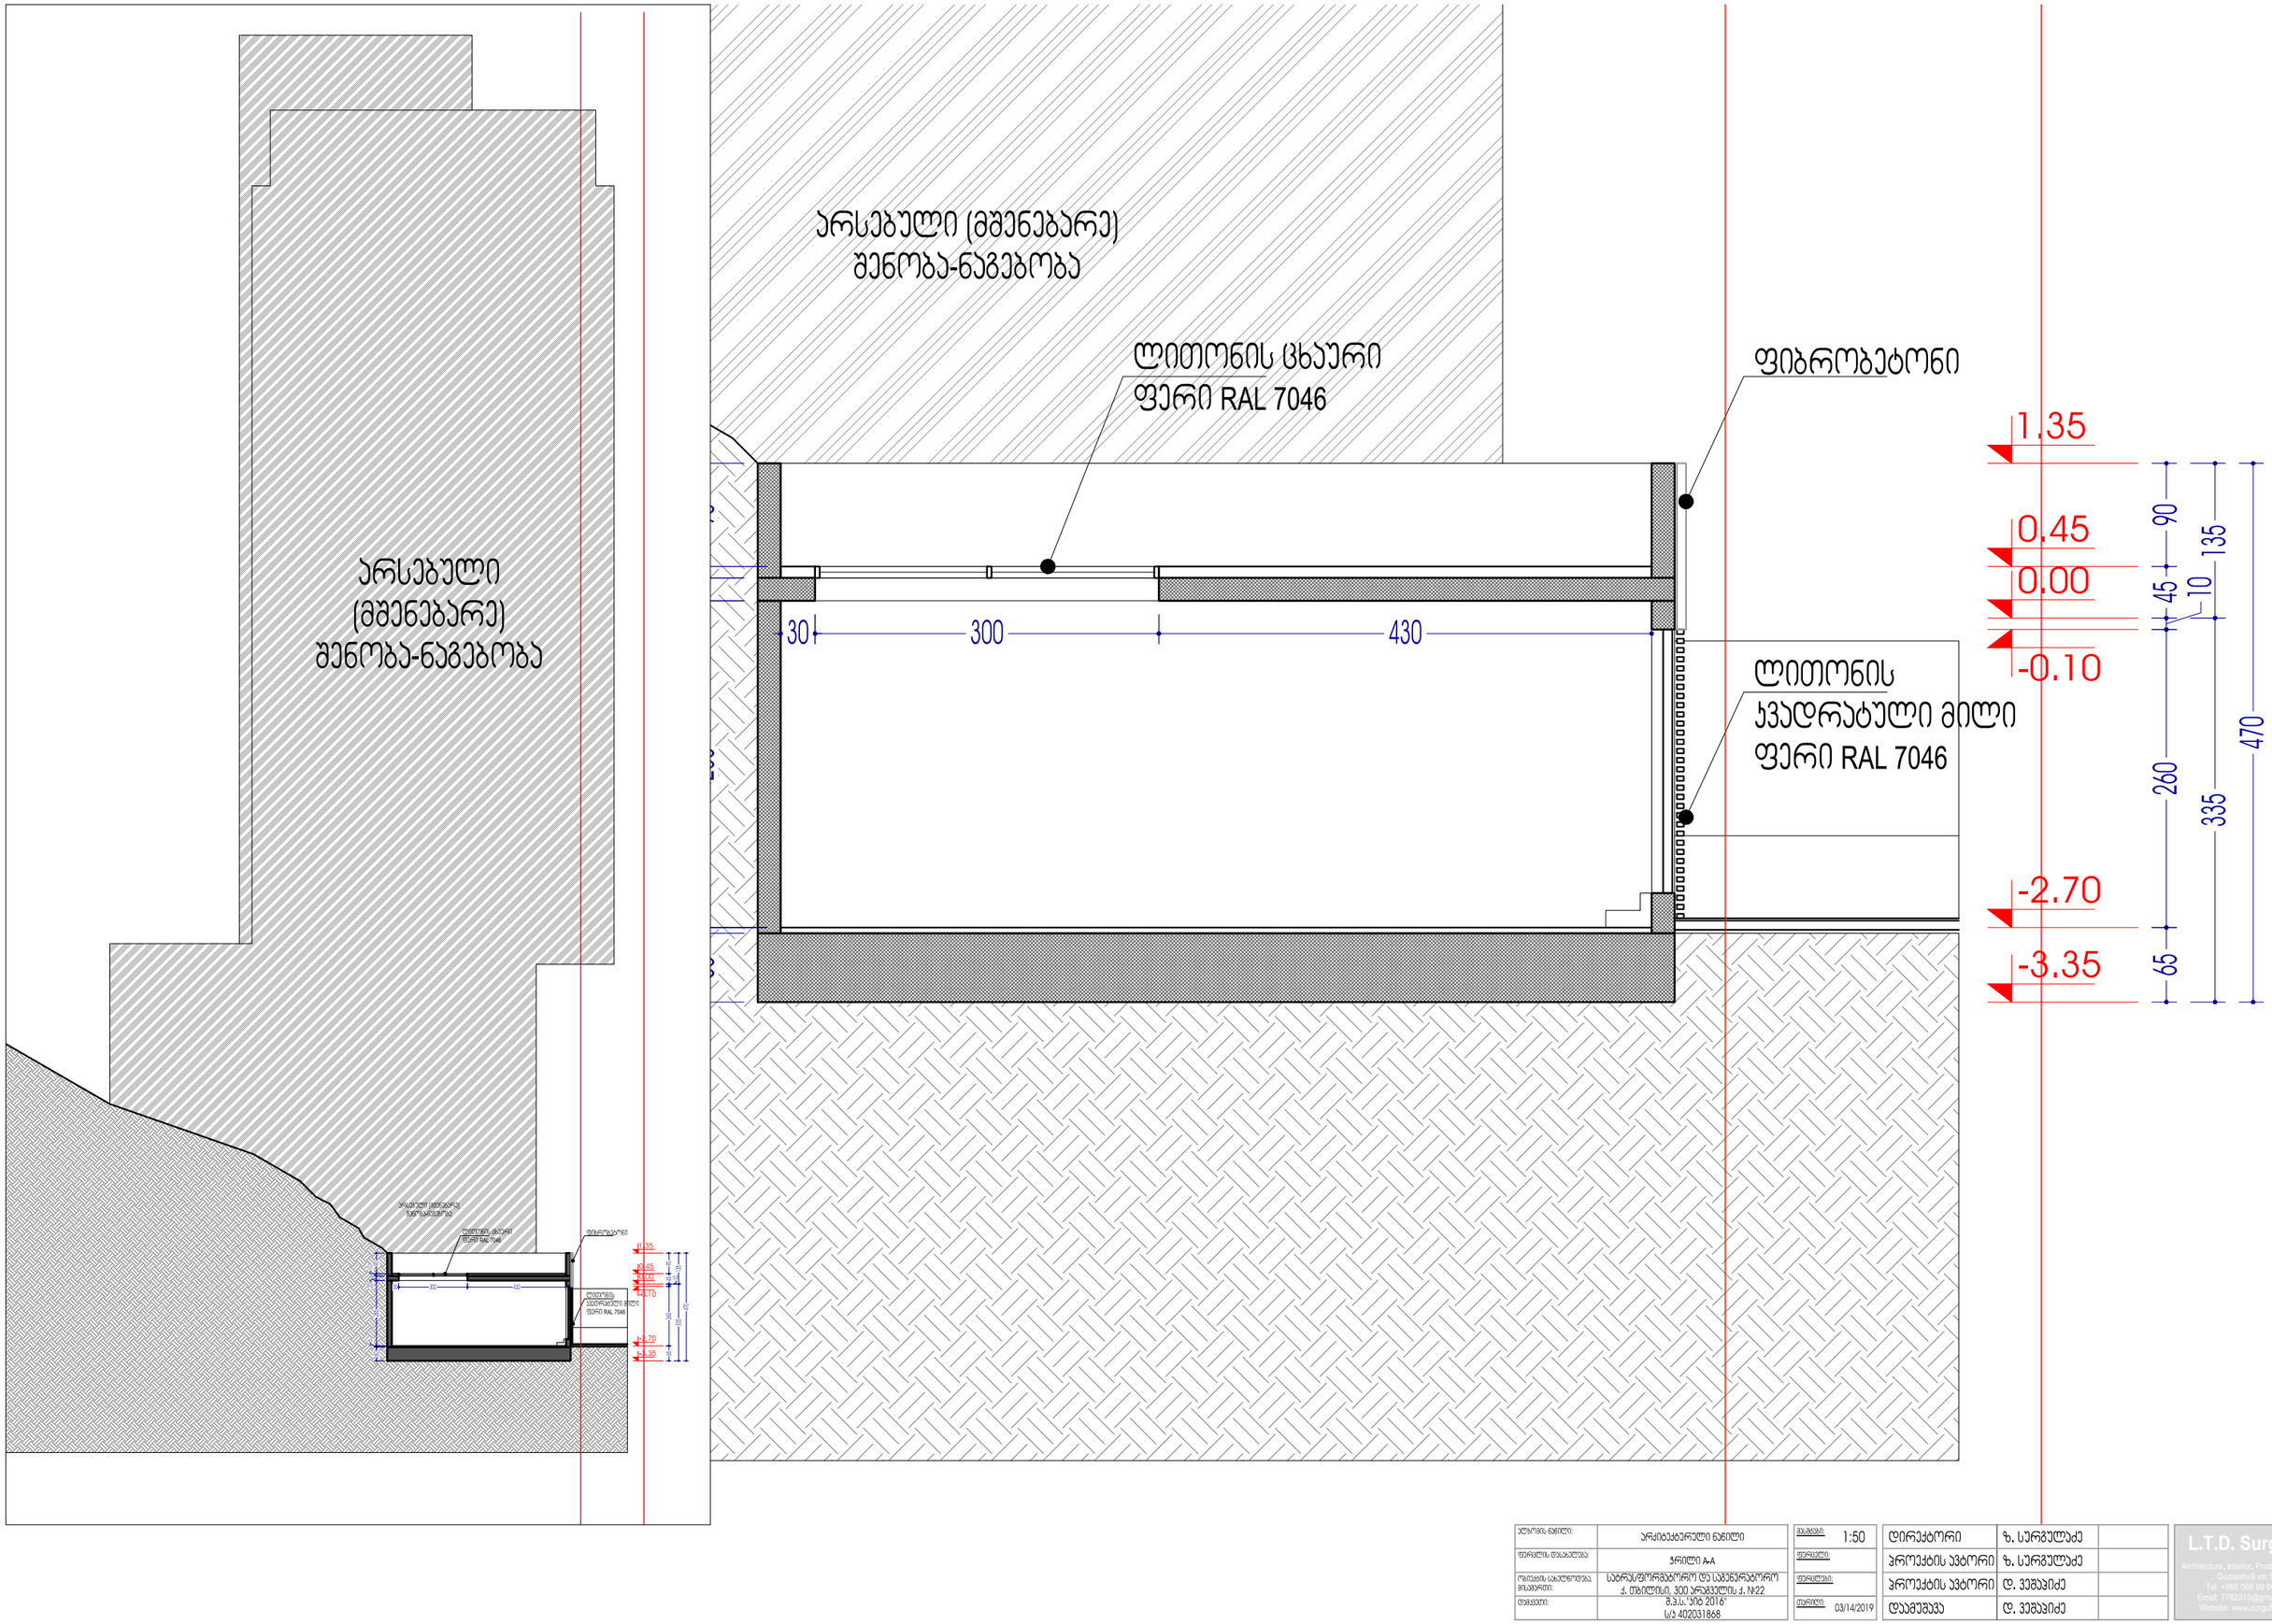


პროექტის ნაწილი:	არქიტექტურული ნაწილი
ფურცლის დასახელება	ჭრილი A-A
ობიექტის სახელწოდება, მისამართი:	საბრუნ-ფორგზორო და საბენეროზორო ქ. თბილისი, 300 არაგველის ქ. №22
დამკვეთი:	შ.პ.ს."ეიბ 2016" ს/კ 402031868

მასშტაბი:	1:50
ფურცელი:	
ფურცლები:	
თარიღი:	03/14/2019

დირექტორი	ზ. სურგულაძე	
პროექტის ავტორი	ზ. სურგულაძე	
პროექტის ავტორი	დ. ვეშაპიძე	
დაამუშავა	დ. ვეშაპიძე	

L.T.D. Surgula
Architecture, Interior, Product Design,
Gudiashvili str. 9
Tel: +995 568 99 60 60
Email: 7762215@gmail.com
Website: www.surgula.com

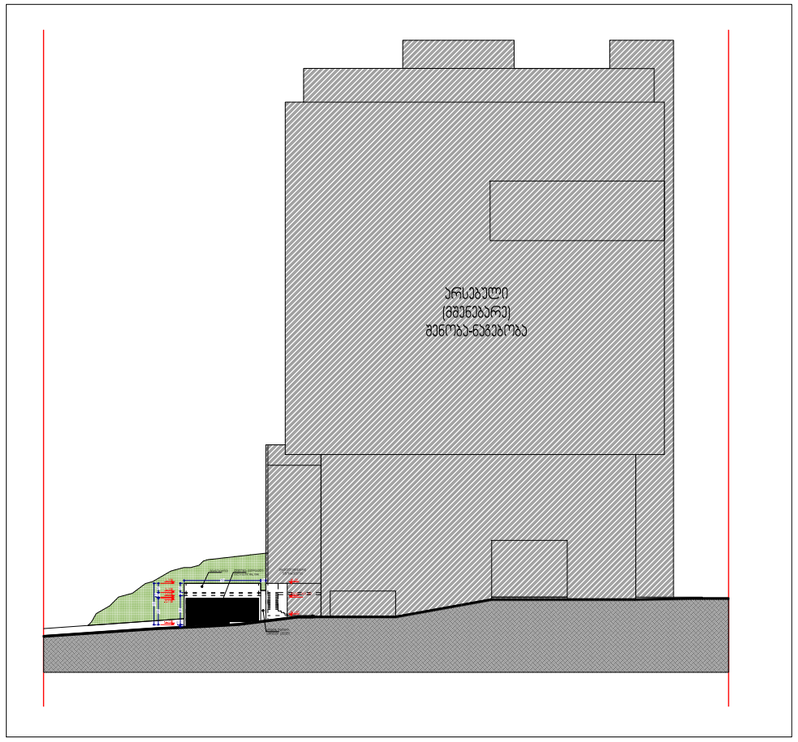

ფიბრობეტონი

ლითონის ჯვადრატული
მილი ფერი RAL 7046

არსებული (მშენებარე)
შენობა-ნაგებობა

1.35

750

50

1.35

0.45

0.00

0.00=401.30

-0.10

-1.80

-2.70

90

90

10

45

30

405

260


285

19

გრუნტის დამჭერი
საყრდენი კედელი

პროექტის ეტაპი:	არქიტექტურული ნაწილი	მასშტაბი: 1:50	დირექტორი	ზ. სურგულაძე	
ფირმის დასახელება	ფასადი	ფორმატი:	პროექტის ავტორი	ზ. სურგულაძე	
ობიექტის საკადასტრო მისამართი:	სებრკავშირგაბურო და საქნელრაბურო ქ. თბილისი, 300 არაგველის ქ. №22	ფირმატები:	პროექტის ავტორი	დ. ვეშაგიძე	
დანართი:	შ.პ.ს.'პრი 2016' ს/კ 402031868	თარიღი: 03/14/2019	დაამუშავა	დ. ვეშაგიძე	

L.T.D. Surgula
Architecture, Interior, Product Design.
Gudiashvili str. 9
Tel: +995 568 99 80 60
Email: 7762216@gmail.com
Website: www.surgula.com

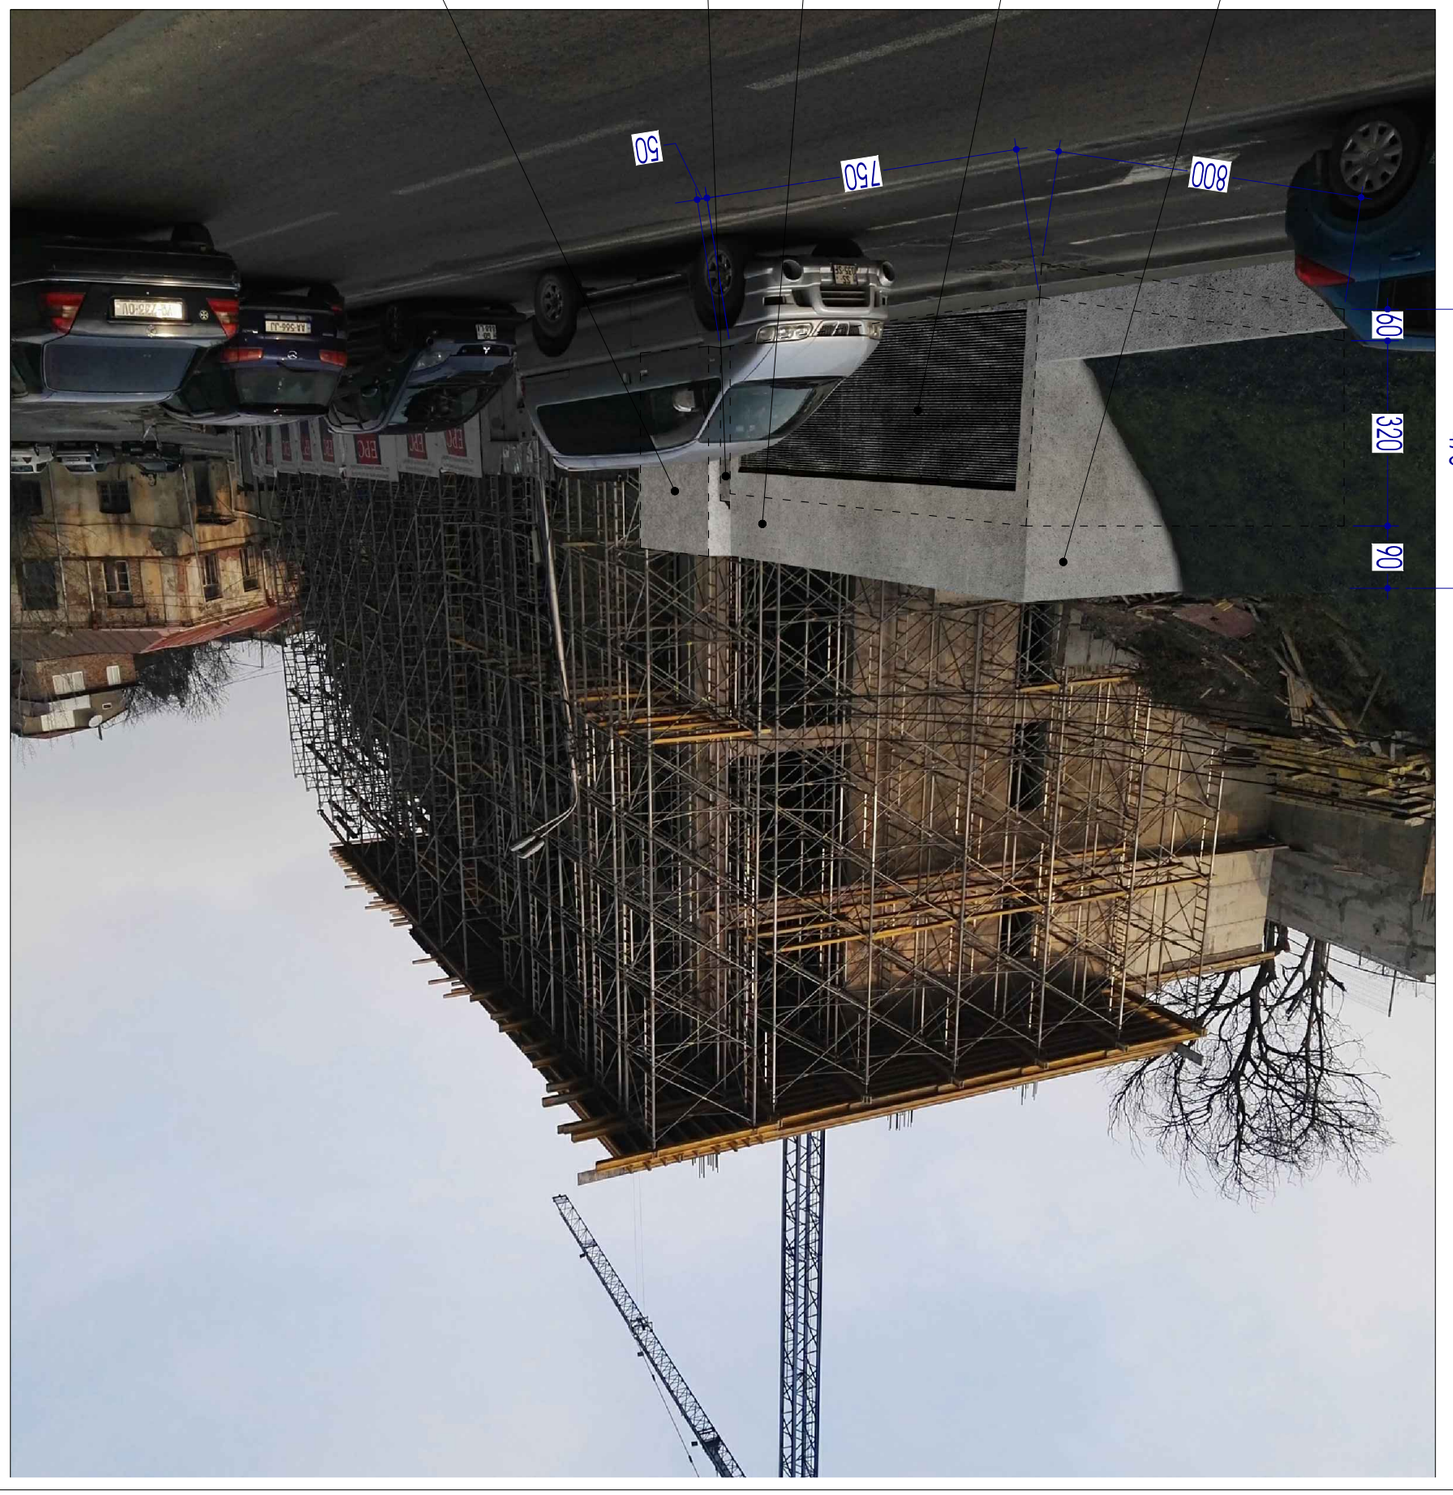








