



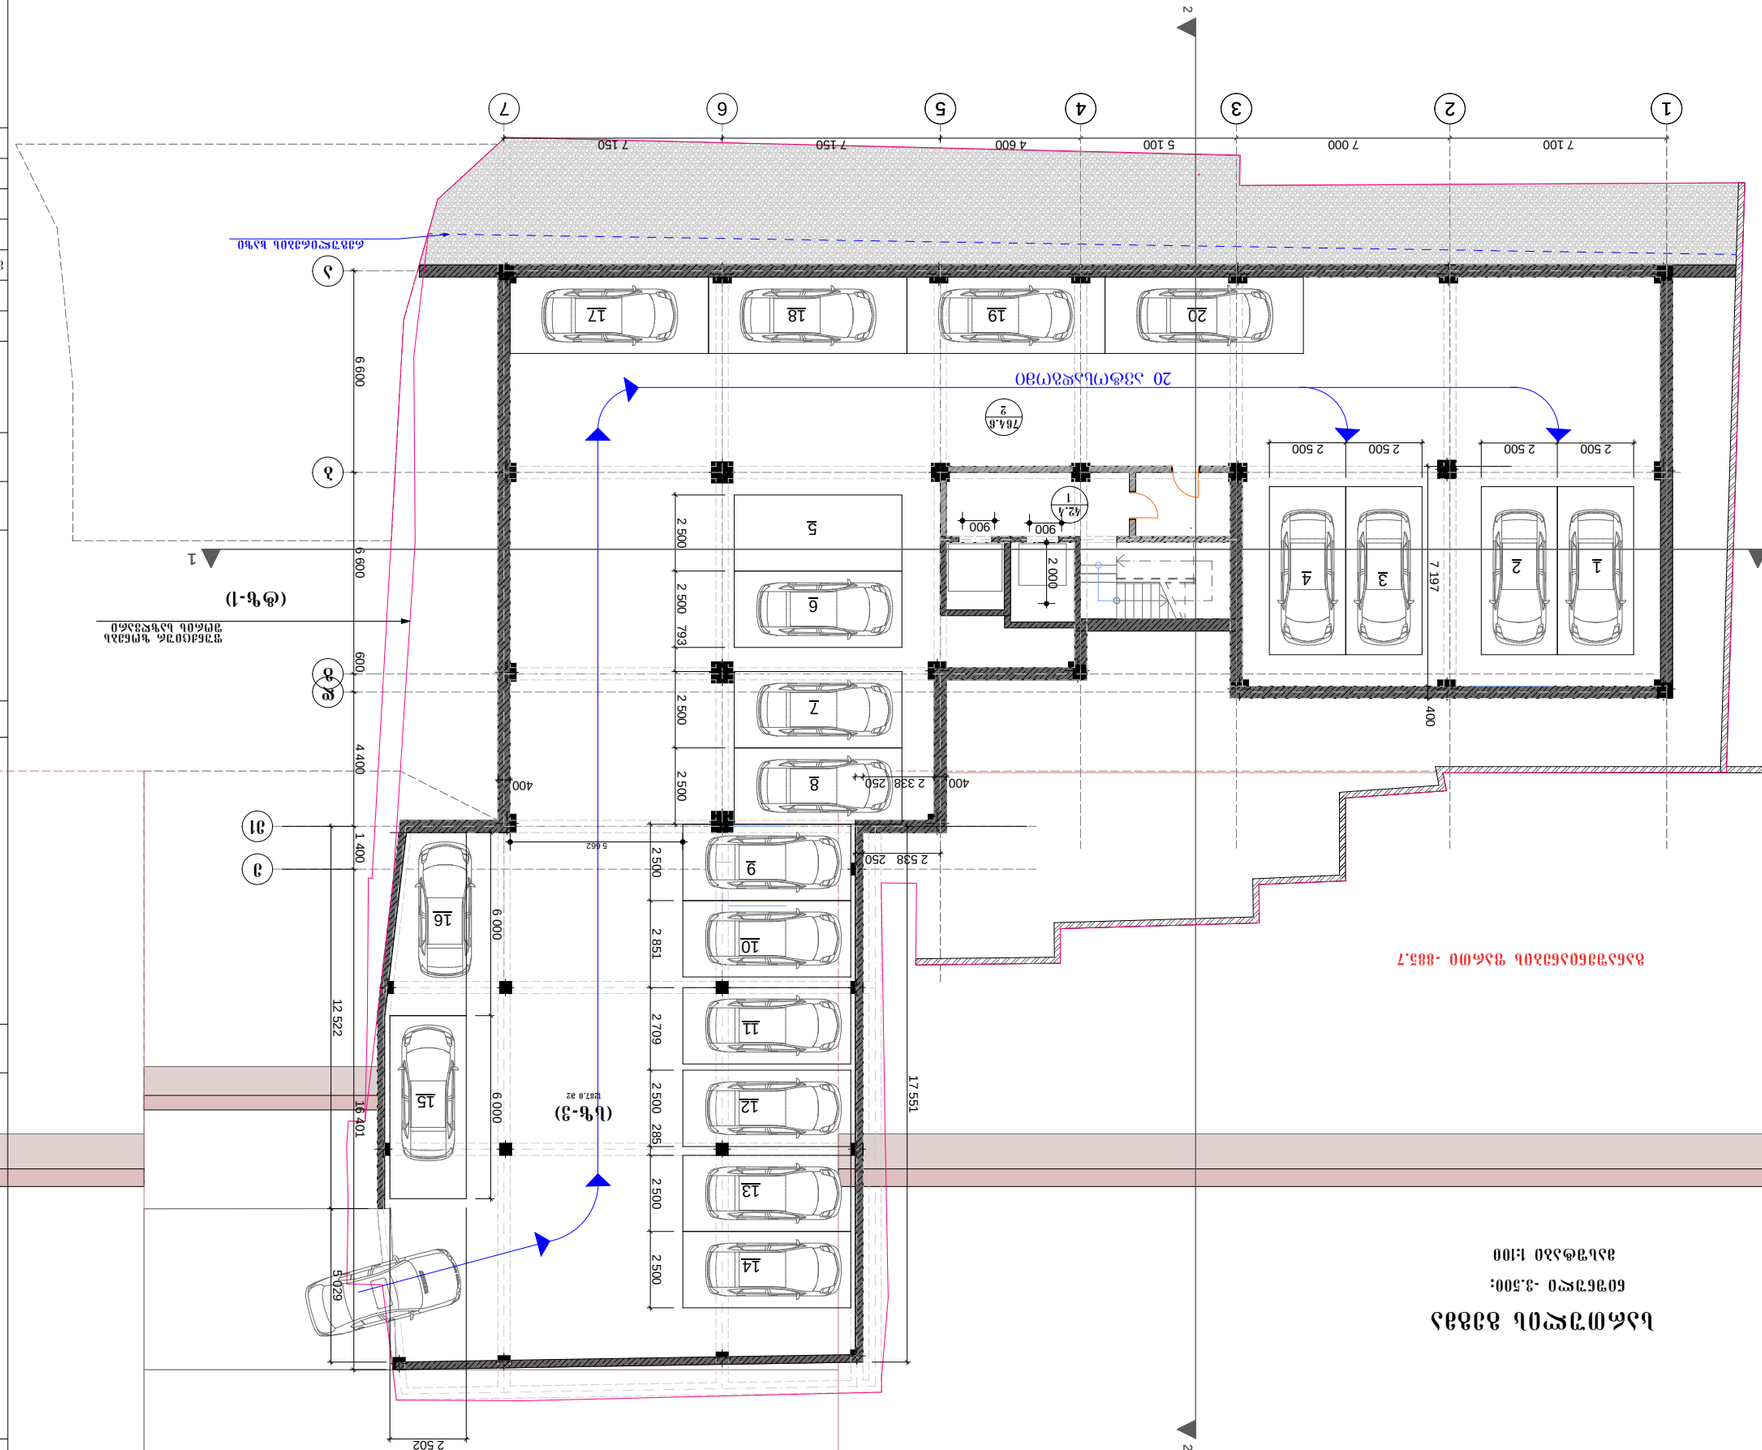
1
2
3
4
5
6
7
7 100
7 000
5 100
4 600
7 150
7 150
20
19
18
17
1
2
3
4
5
6
7
8
9
10
11
12
13
14
15
16
2 500
2 500
2 500







სართულის გეგმა

ნიშნული 2.800;

მასშტაბი 1:100

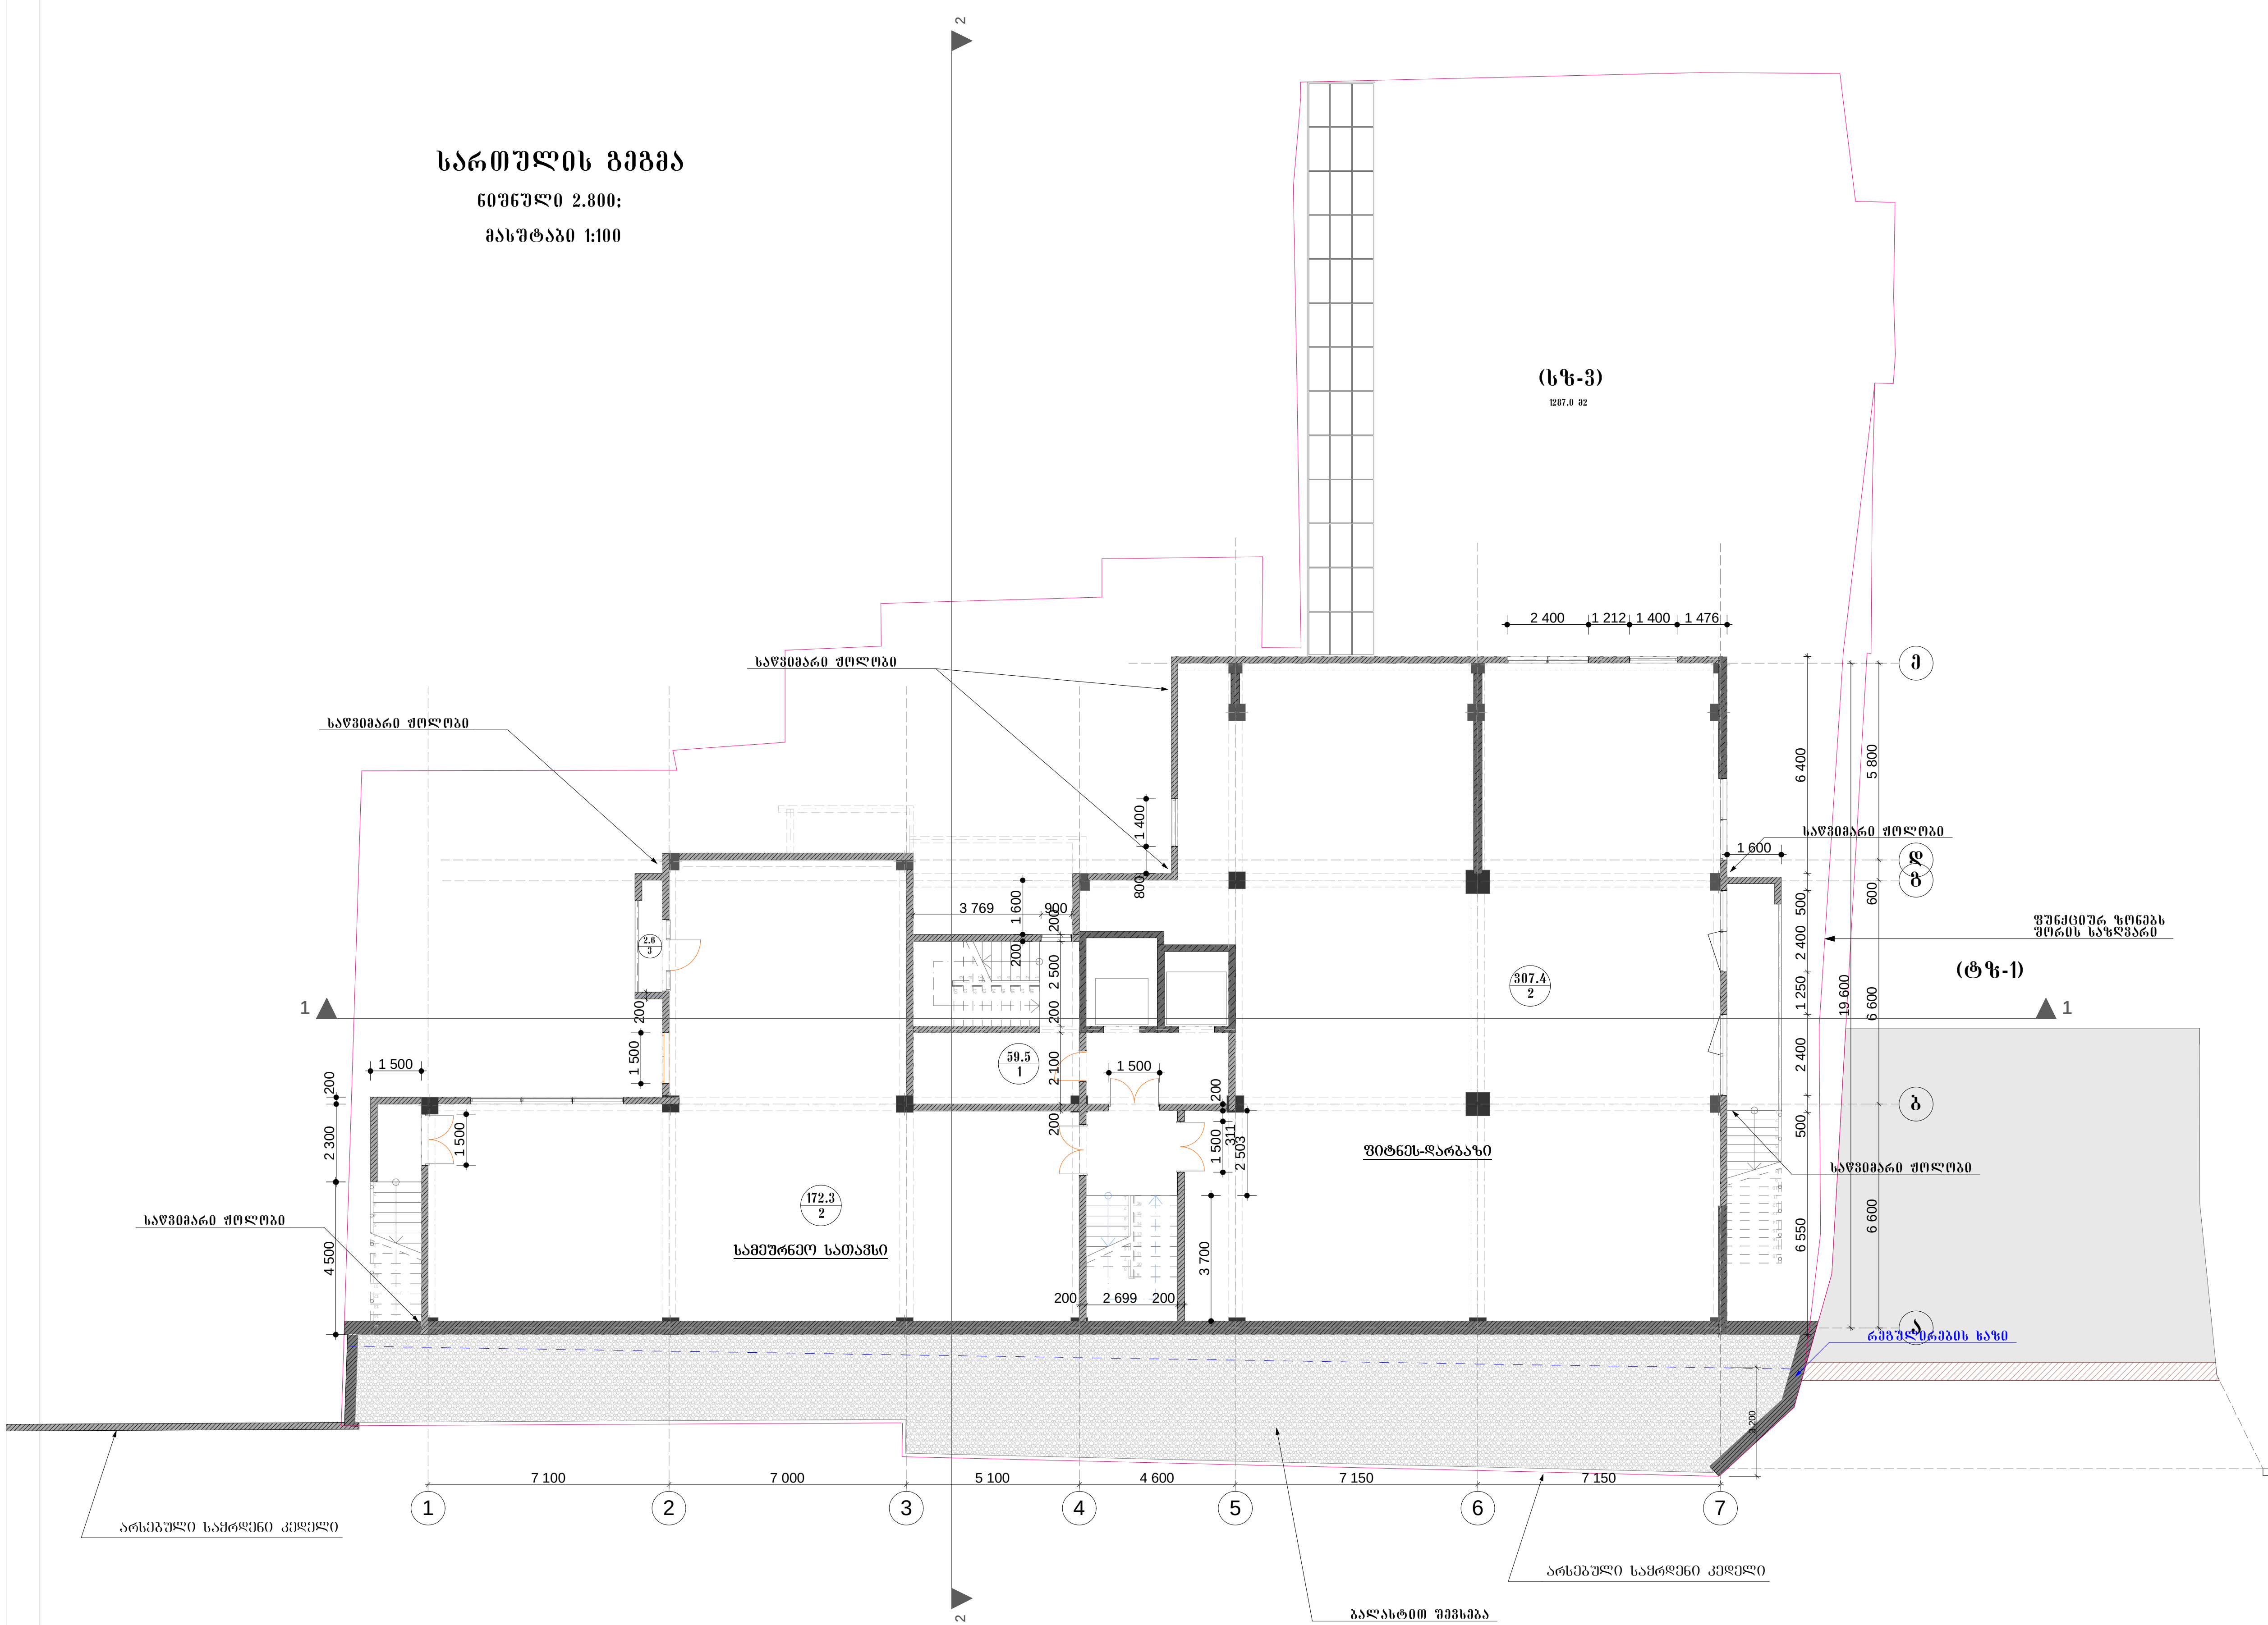

ფორმატი ა-3	თბილისი 2019 წ
	დაკვეთა№

ექსპლიკაცია

1. ლიფტისა და კიბის უჯრედი-59.5 კვ.მ
2, დამხმარე ფართი-474.2 კვ.მ
3, საზაფხულო ფართი-2.6 კვ.მ

კირობითი ნიშნები

- ფართი
- ექსპლიკაციის ნუმერაცია
- 0.000 — არქიტექტურული ნიშნული
- — ღერძის ხაზი
- — რეგულირების ხაზი
- — კედლები
- — კოლონა
- — საკომუნიკაციო შახტა
- — მწვანე საფარი

შენიშვნები

1. ნახაზზე საპროექტო შენობის ნოლი შეესაბამება აბსოლიტურ ნიშნულს- 455.30
2. ნახაზზე ზომები მოცემულია მილიმეტრებში ნახაზის ყველა ცვლილება მშენებლობისას შეთანხმებული უნდა იყოს პროექტის ავტორთან.

დამკვეთი: საინვესტიციო დეველოპერული კომპანია " ,,ათორი",, დირექტორი: ბ.თხელიძე. "

ობიექტის მისამართი: საირმის ქუჩა №37.

პროექტის სახელწოდება: სასტუმრო

თანამდებობა	გვარი	ხელმოწერა	თარიღი
დირექტორი	ბ.თხელიძე		
მთ.არქიტექტორი	ა.ჩოქური		
შეასრულა	ა.ჩოქური		

შ.პ.ს ,,ათორი,,

მასშტაბი	1;100	გეგმა ნიშნ. 2.800
თარიღი	2019წ	

სტადია	ფურცელი	ფურცლები
პროექტი	3	




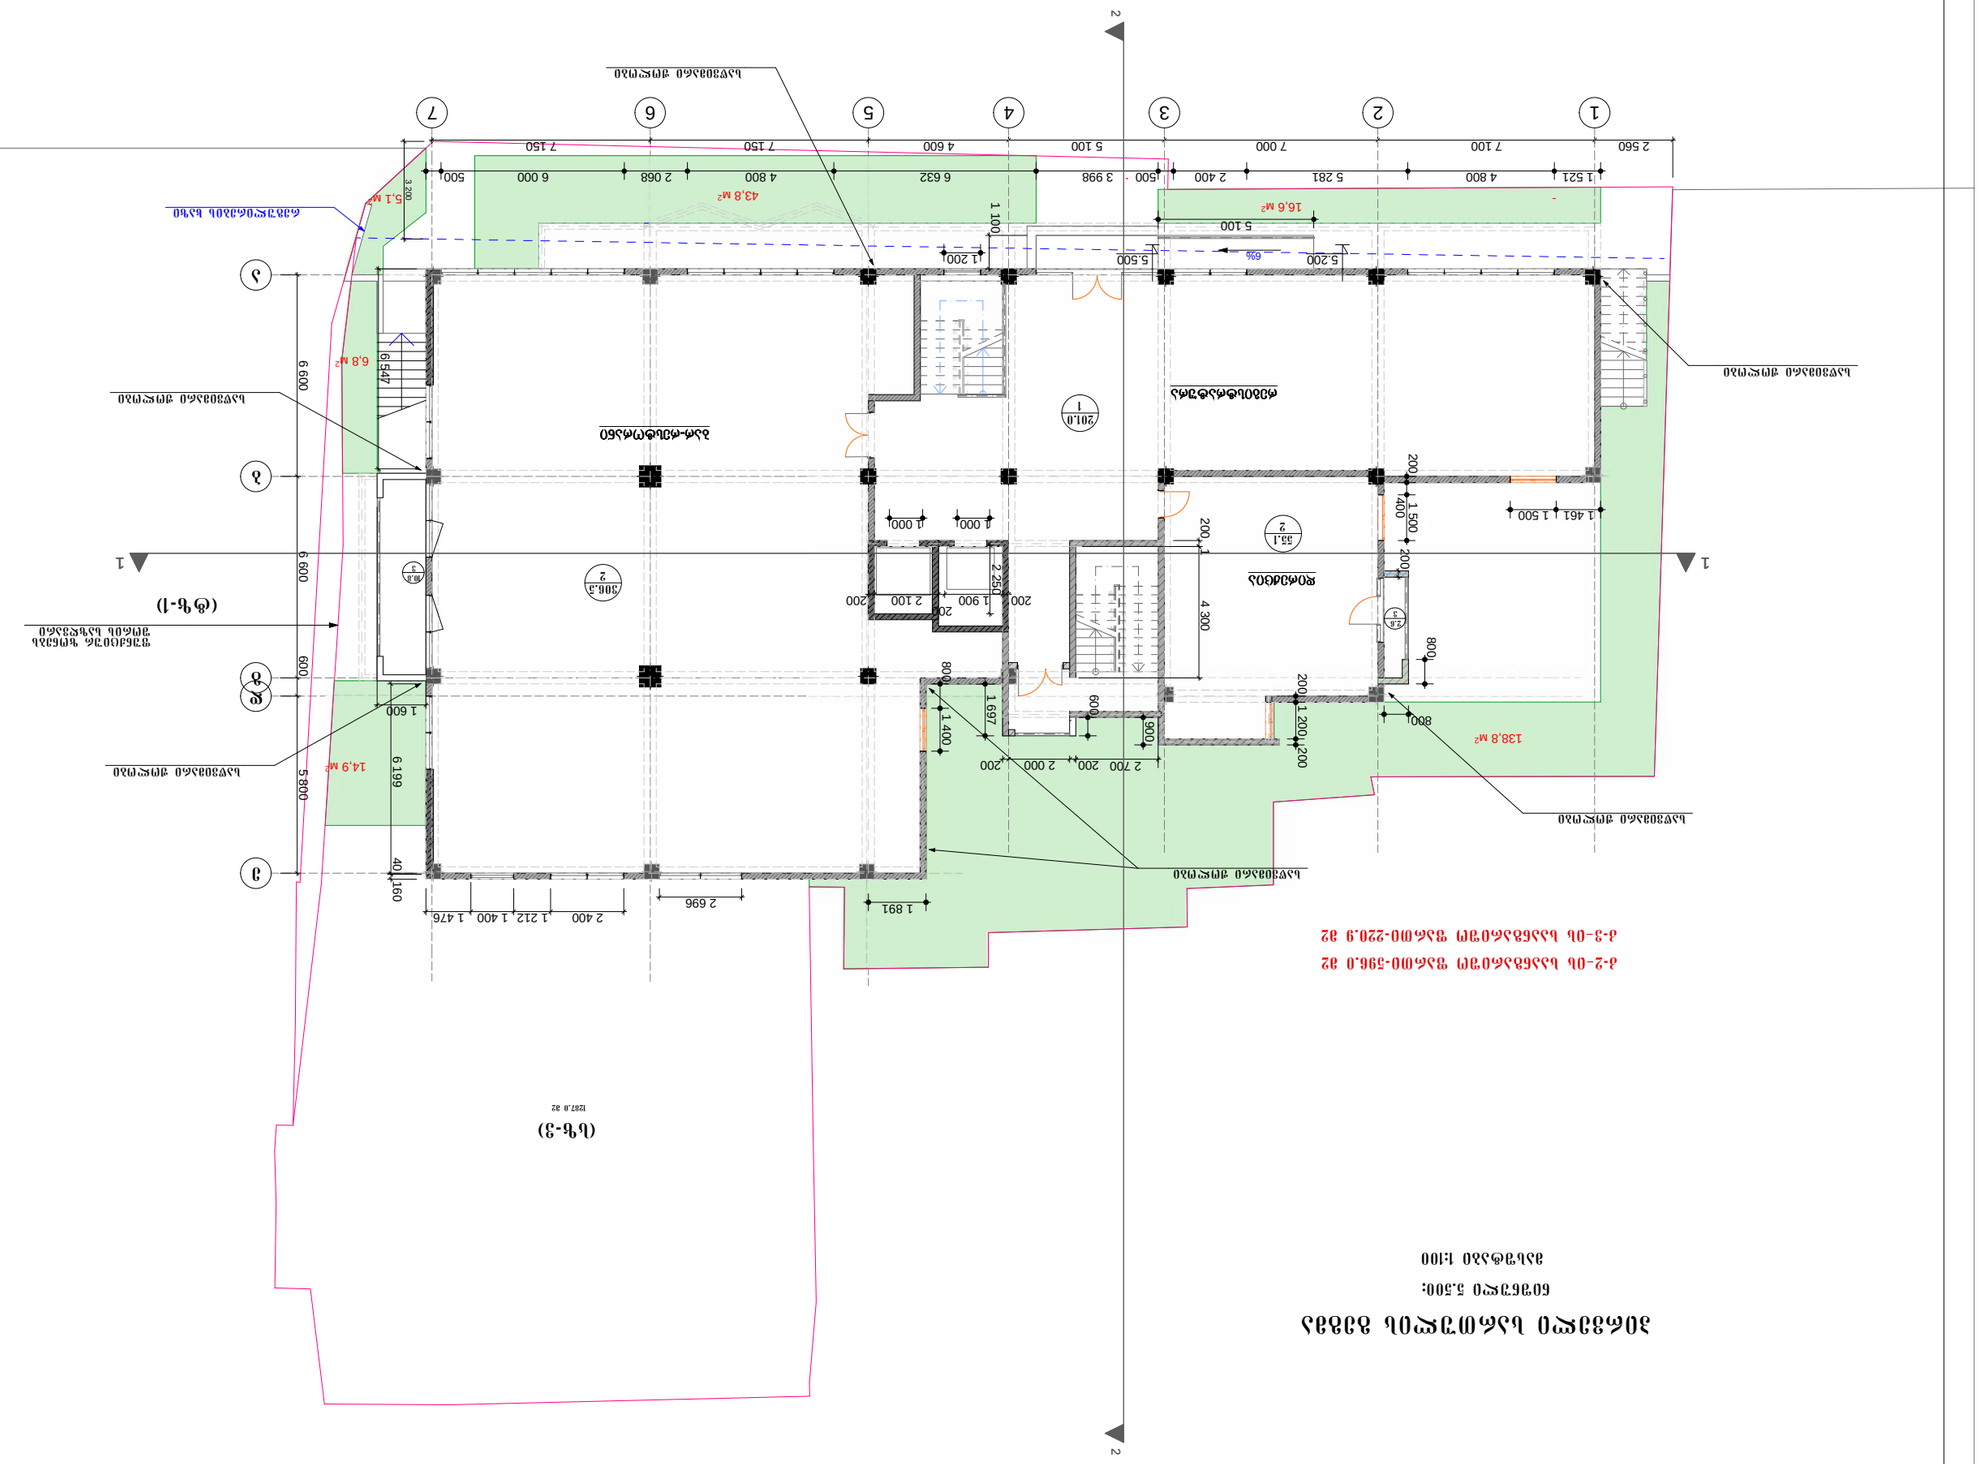




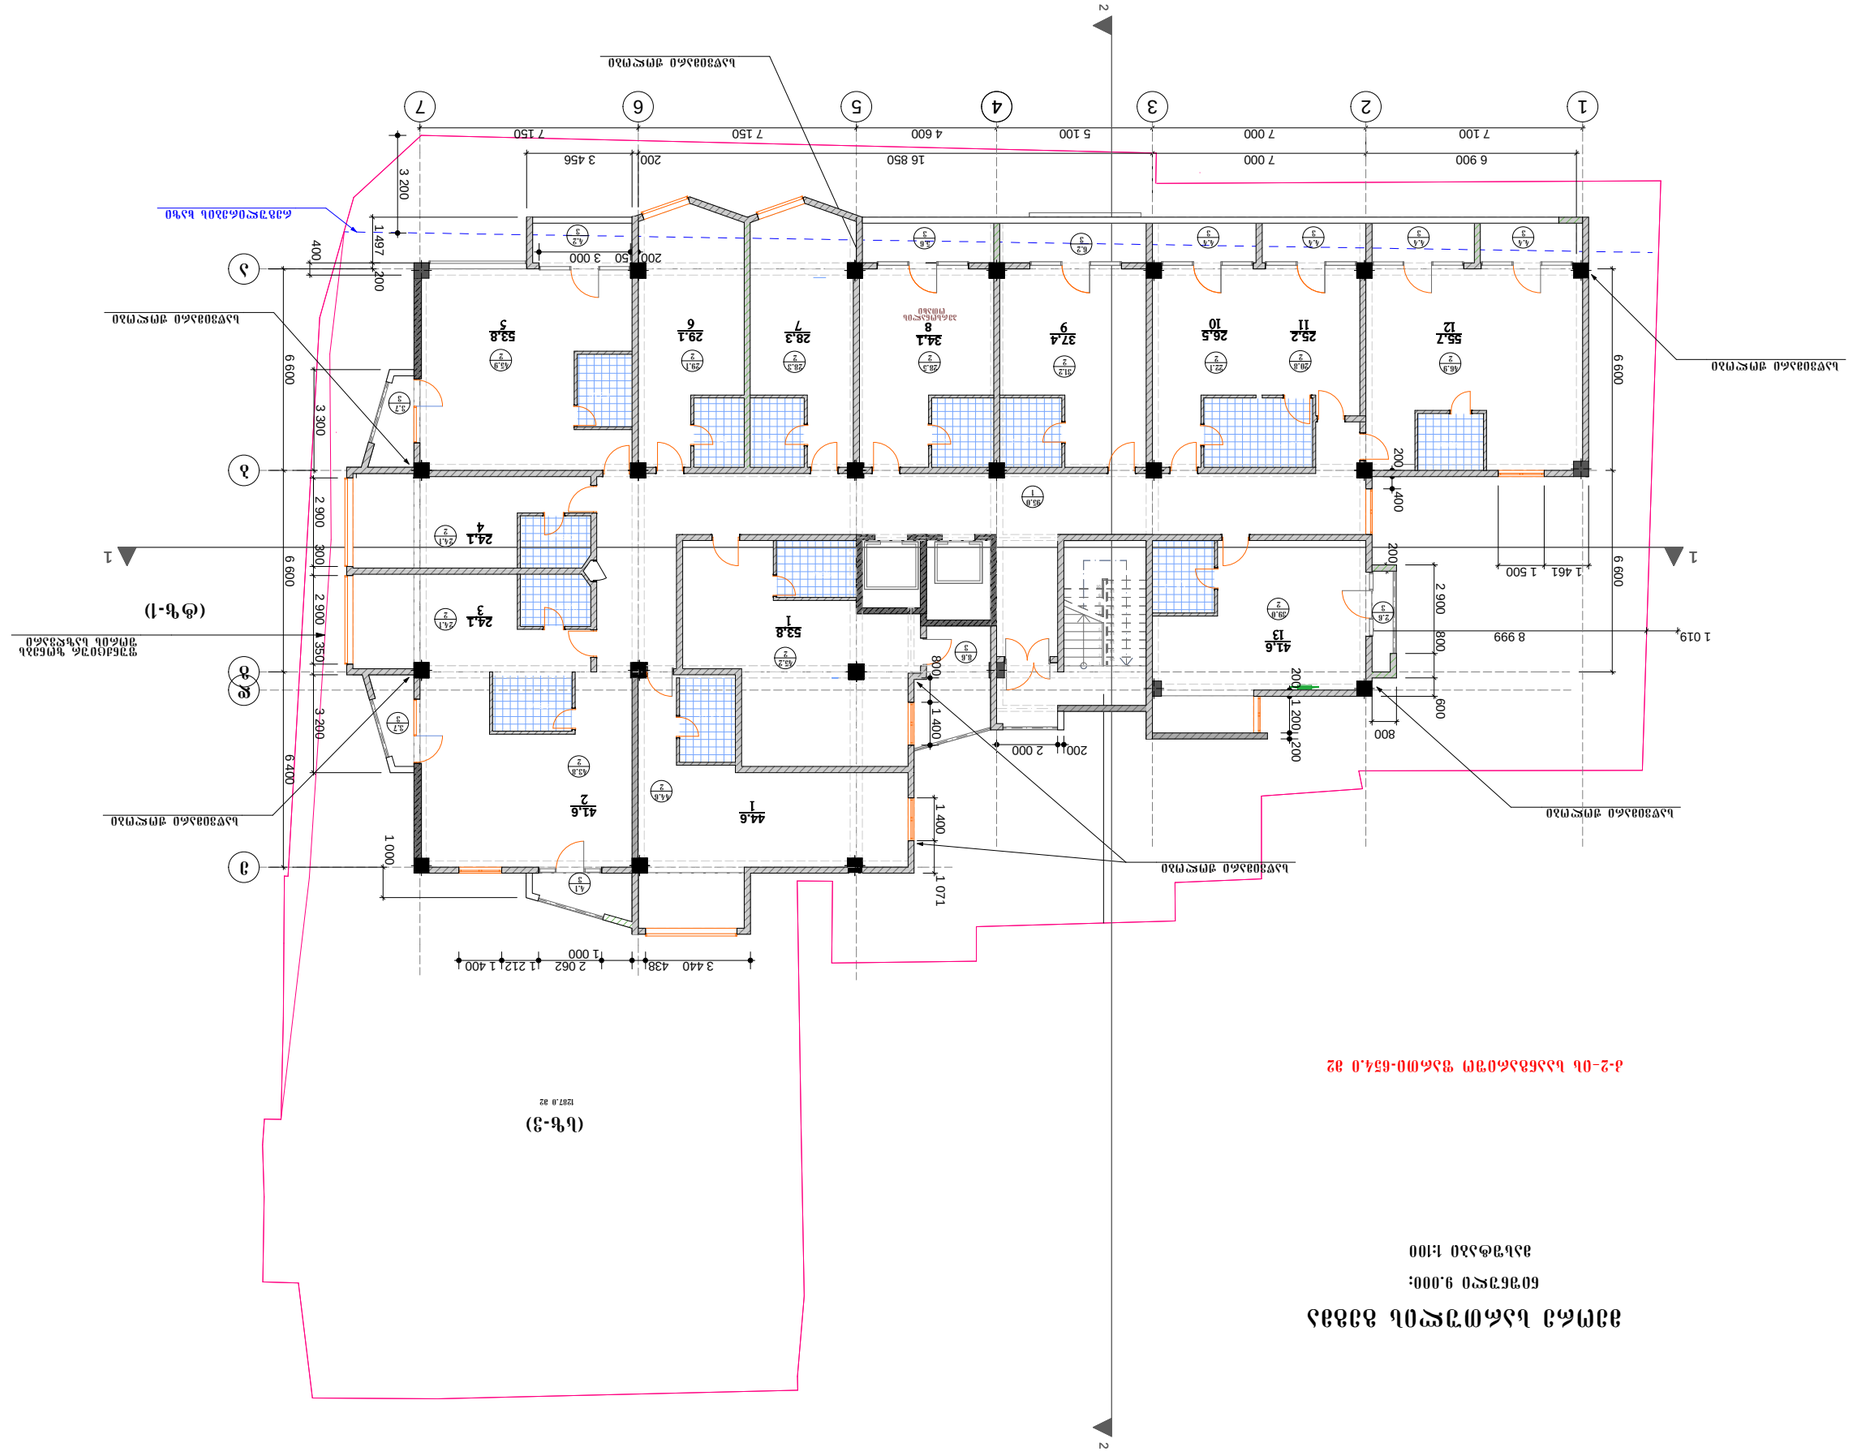
(ტ-1)
(ტ-2)
(ტ-3)
1
2
3
4
5
6
7
А
Б
В
Г
1 100
7 000
6 900
5 100
4 600
7 150
16 850
3 456
7 150
3 000
200
50
3 200
1 497
400
200
6 600
3 300
2 900
300
6 600
2 900
350
3 200
6 400
1 000
3 440
438
2 062
1 212
1 400
1 000
1 071
1 400
2 000
200
1 400
800
1 200
200
600
2 900
800
200
8 999
1 019
1 461
1 500
6 600
6 600
200
400
200
ბეტონის ფილა
ბეტონის ფილა
ბეტონის ფილა





(ტ-3)

(ტ-1)

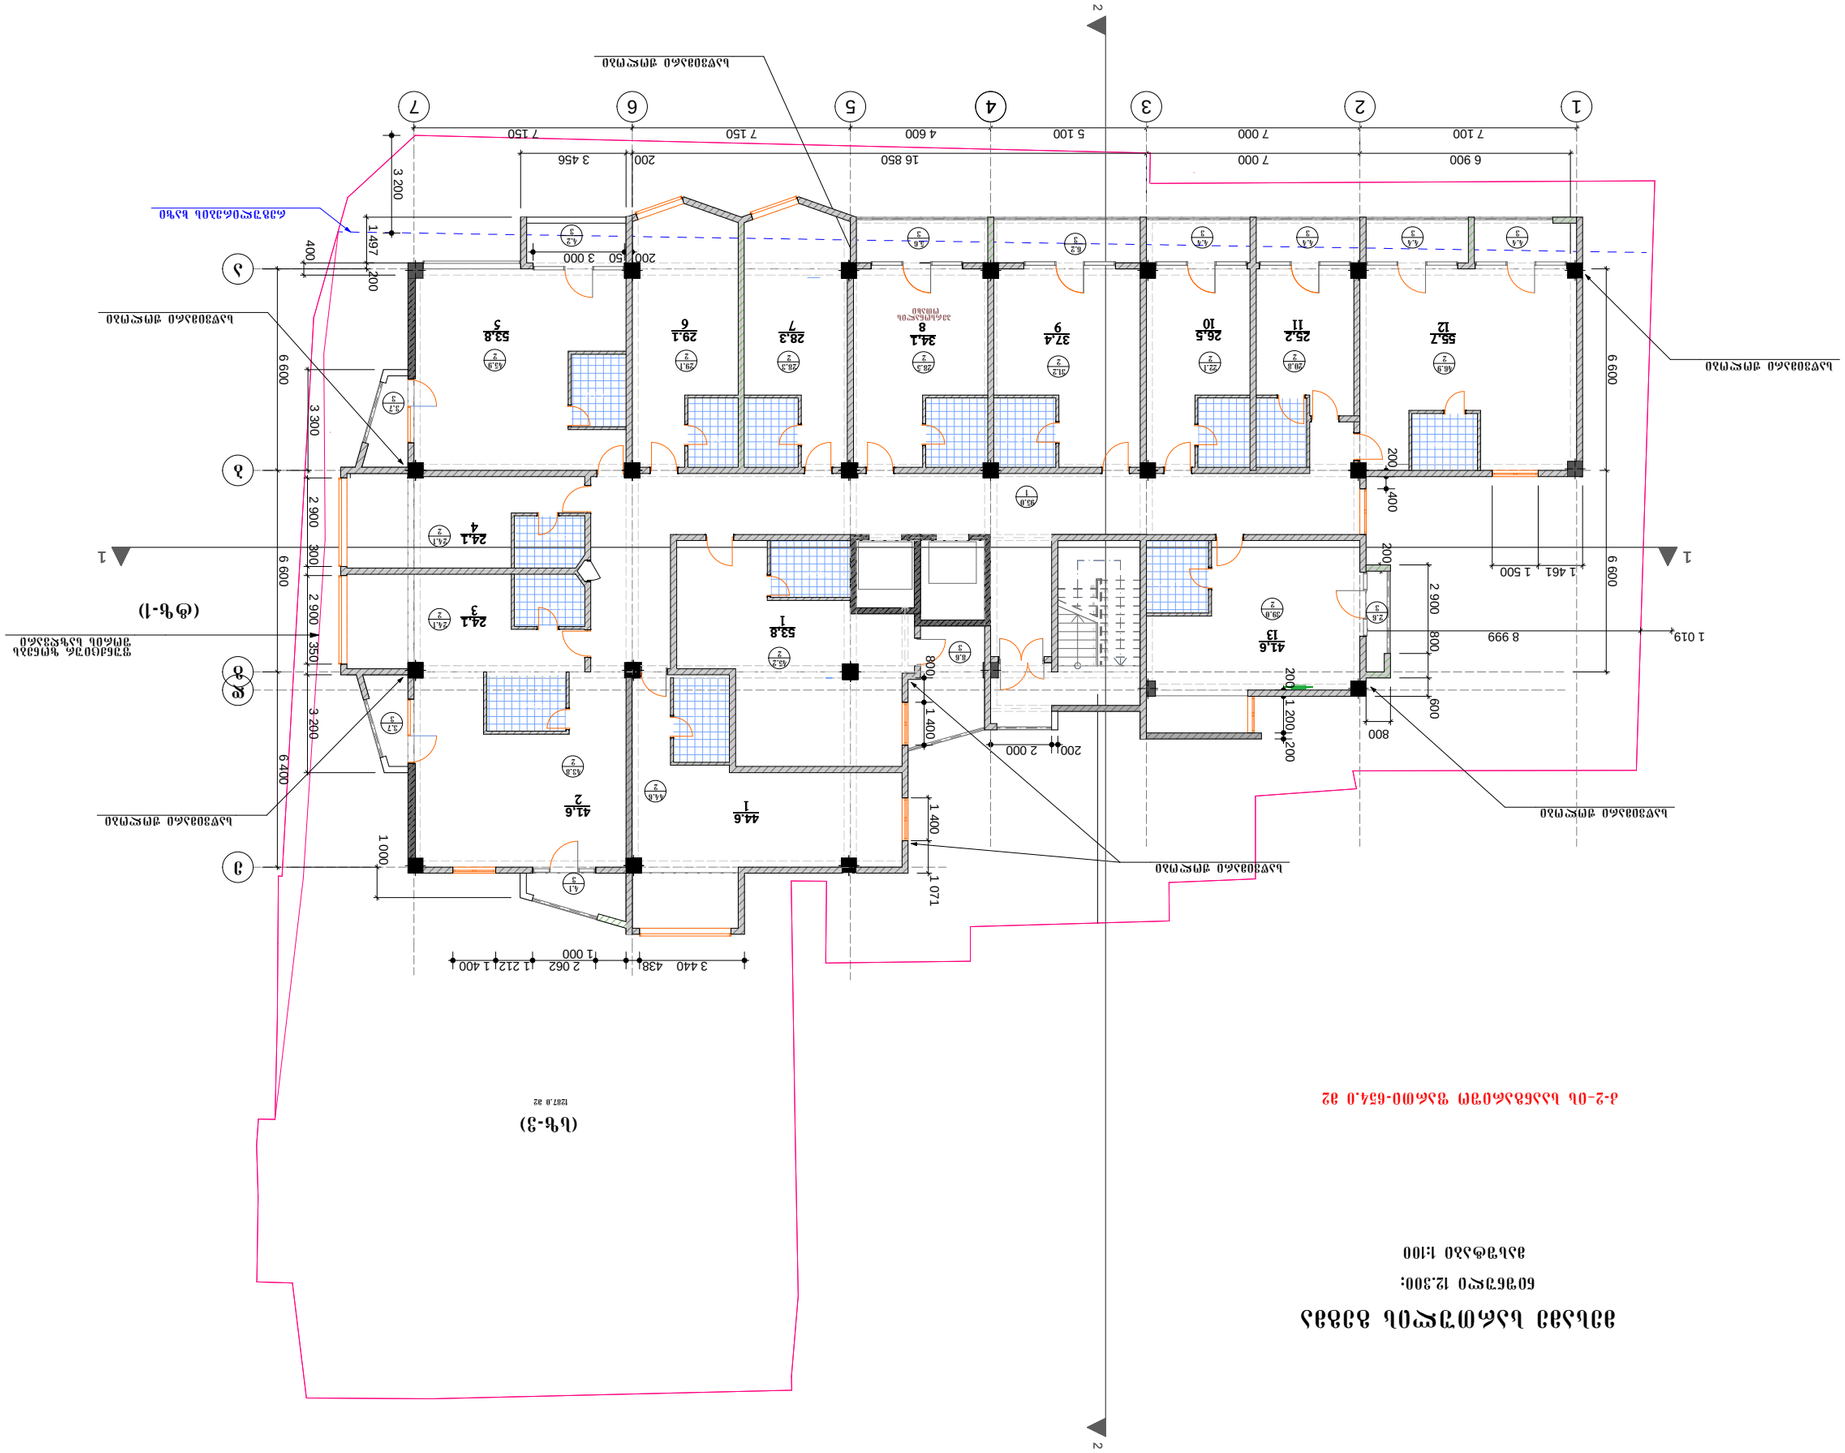
1
2
3
4
5
6
7
А
Б
В
1 100
6 900
7 000
7 100
5 100
4 600
7 150
16 850
3 456
200
50
3 000
3 200
1:497
400
200
6 600
3 300
2 900
300
350
1 000
3 440
438
2 062
1 212
1 400
1 000
1 071
1 400
2 000
200
1 400
200
800
8 900
1 019
1 461
1 500
2 900
800
600
200
1 200
200
6 600
6 600
6 600











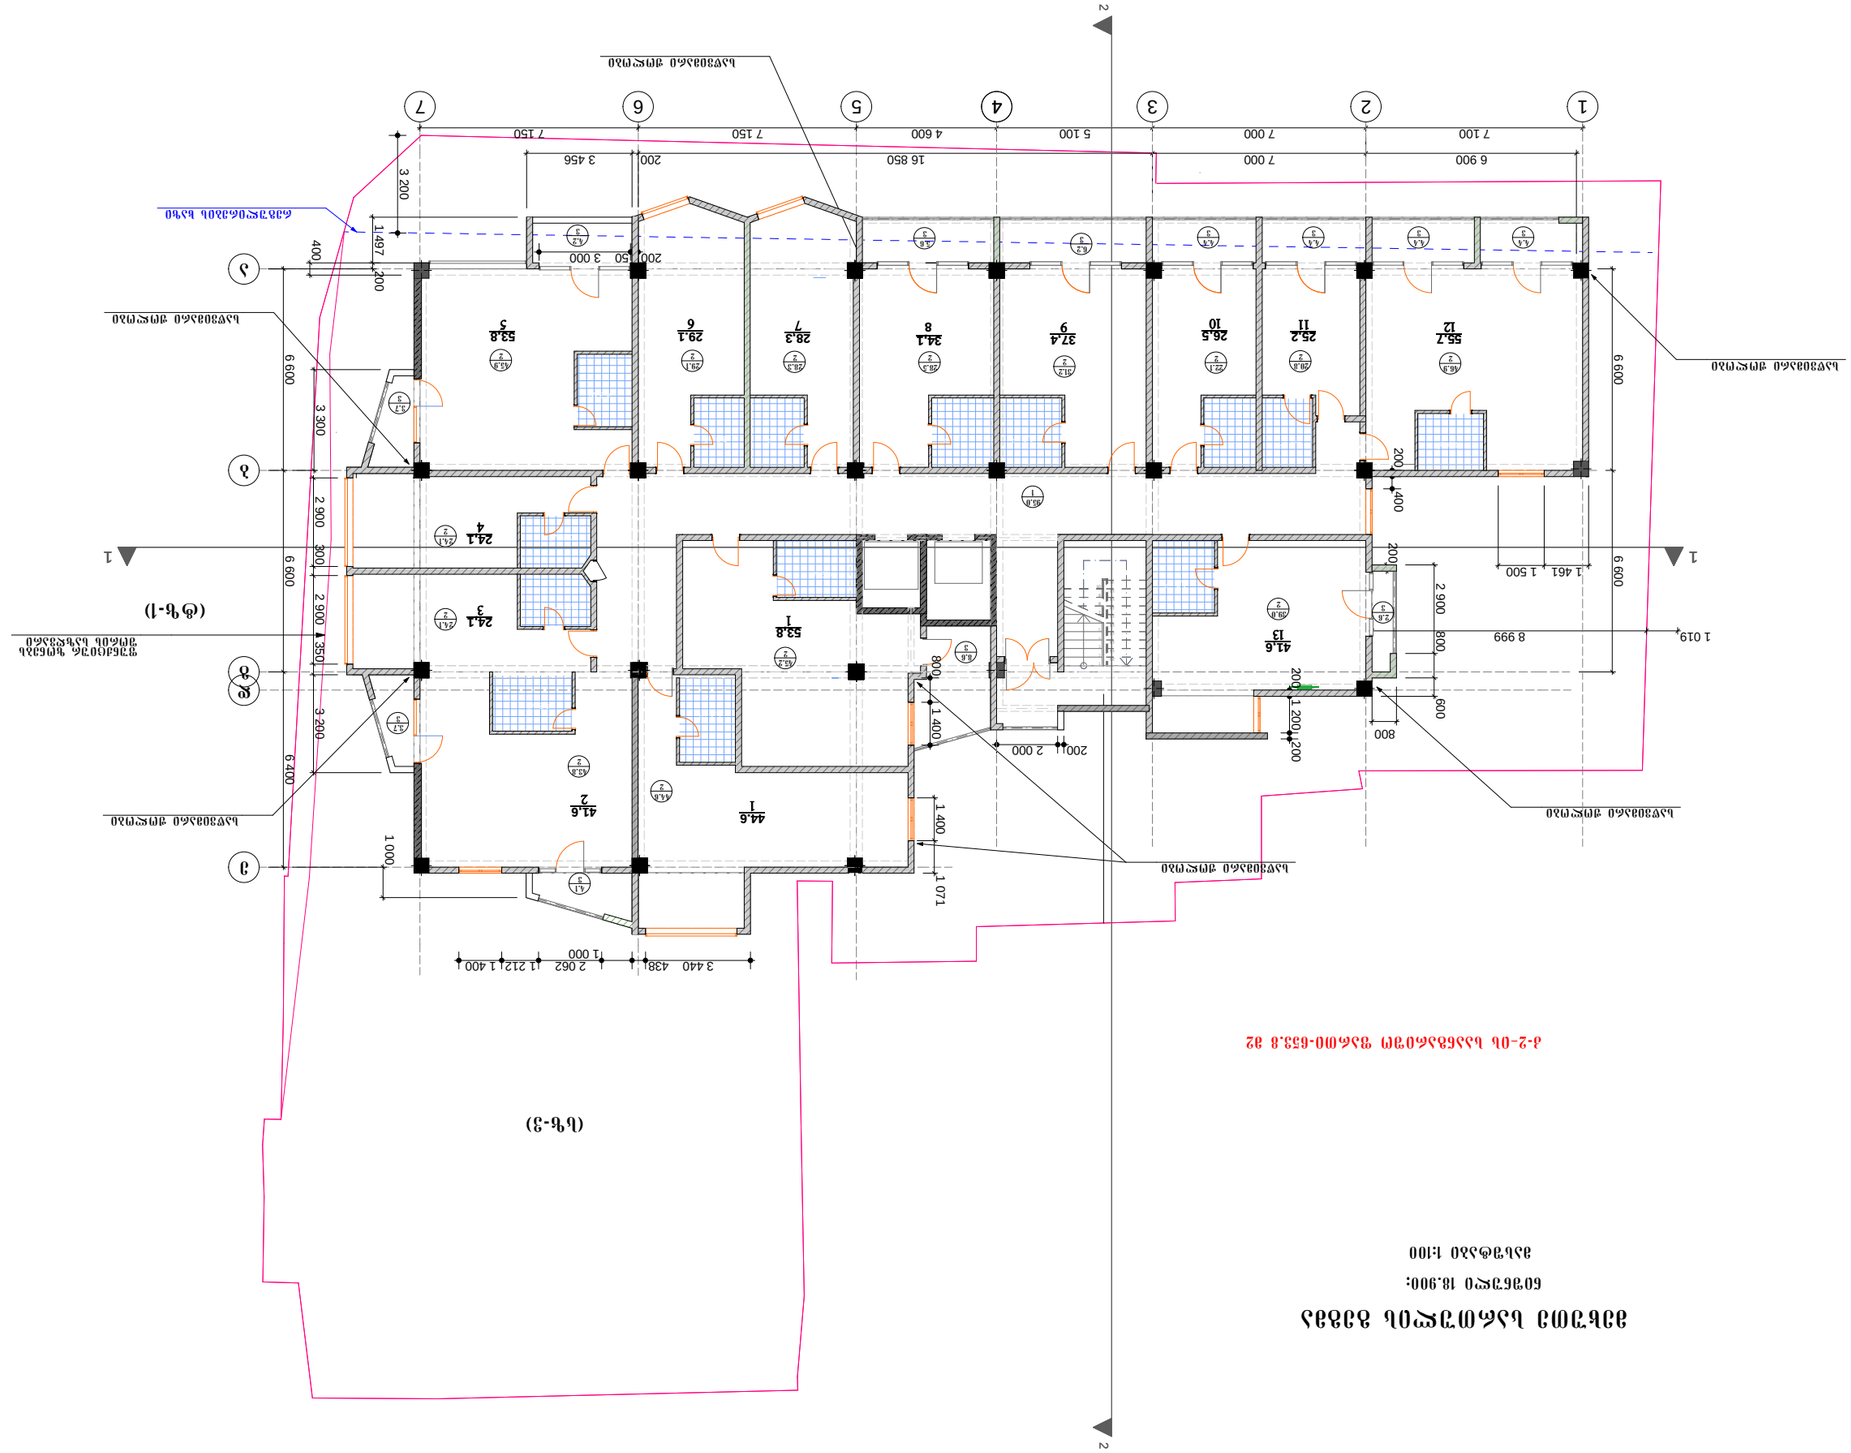
1
2
3
4
5
6
7
А
Б
В
Г
1 100
6 900
7 000
7 100
5 100
4 600
7 150
16 850
3 456
3 200
1 497
400
200
50
3 000
6 600
3 300
2 900
300
350
1 461
1 500
8 999
1 019
800
600
1 200
2 000
1 400
1 071
1 000
3 440
438
2 062
1 212
1 400
(ტ-1)
(ტ-3)
(ტ-2)
(ტ-4)





























































































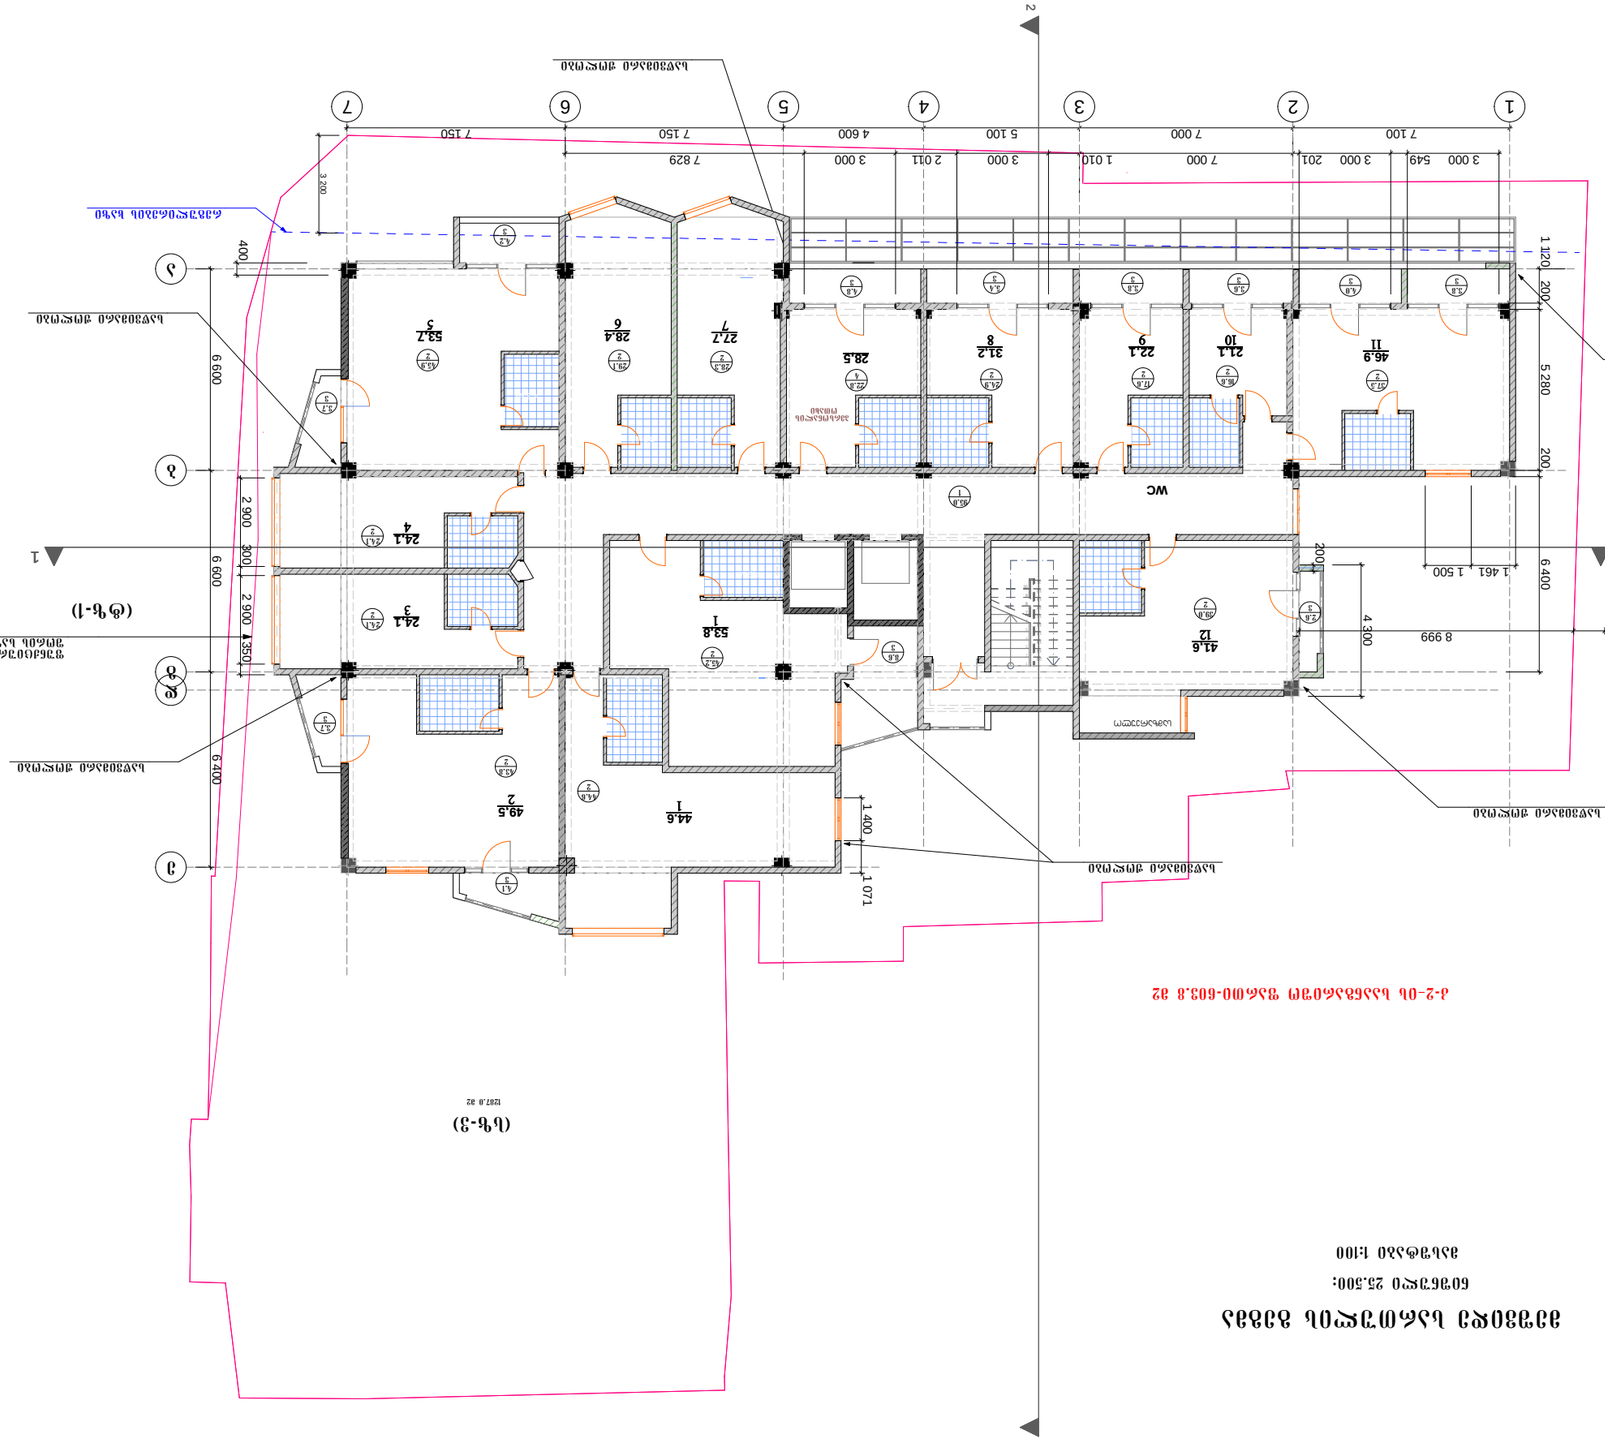
(ტ-3)
(ტ-1)
1 2 3 4 5 6 7
1 120
200
5 280
200
6 400
1 461
1 500
8 999
1 019
4 300
2 900
300
2 960
1 350
6 600
6 600
400
3 200
6 200
1 400
1 071
7 150
7 150
4 600
7 829
3 000
2 011
3 000
1 010
7 000
201
3 000
549
3 000
7 100
7 000
wc
სველი წერტილი
სველი წერტილი
ლავიწის ძელი
ლავიწის ძელი
ლავიწის ძელ





(ბ-ვ)
1287.9 მ2

(ბ¶-1)









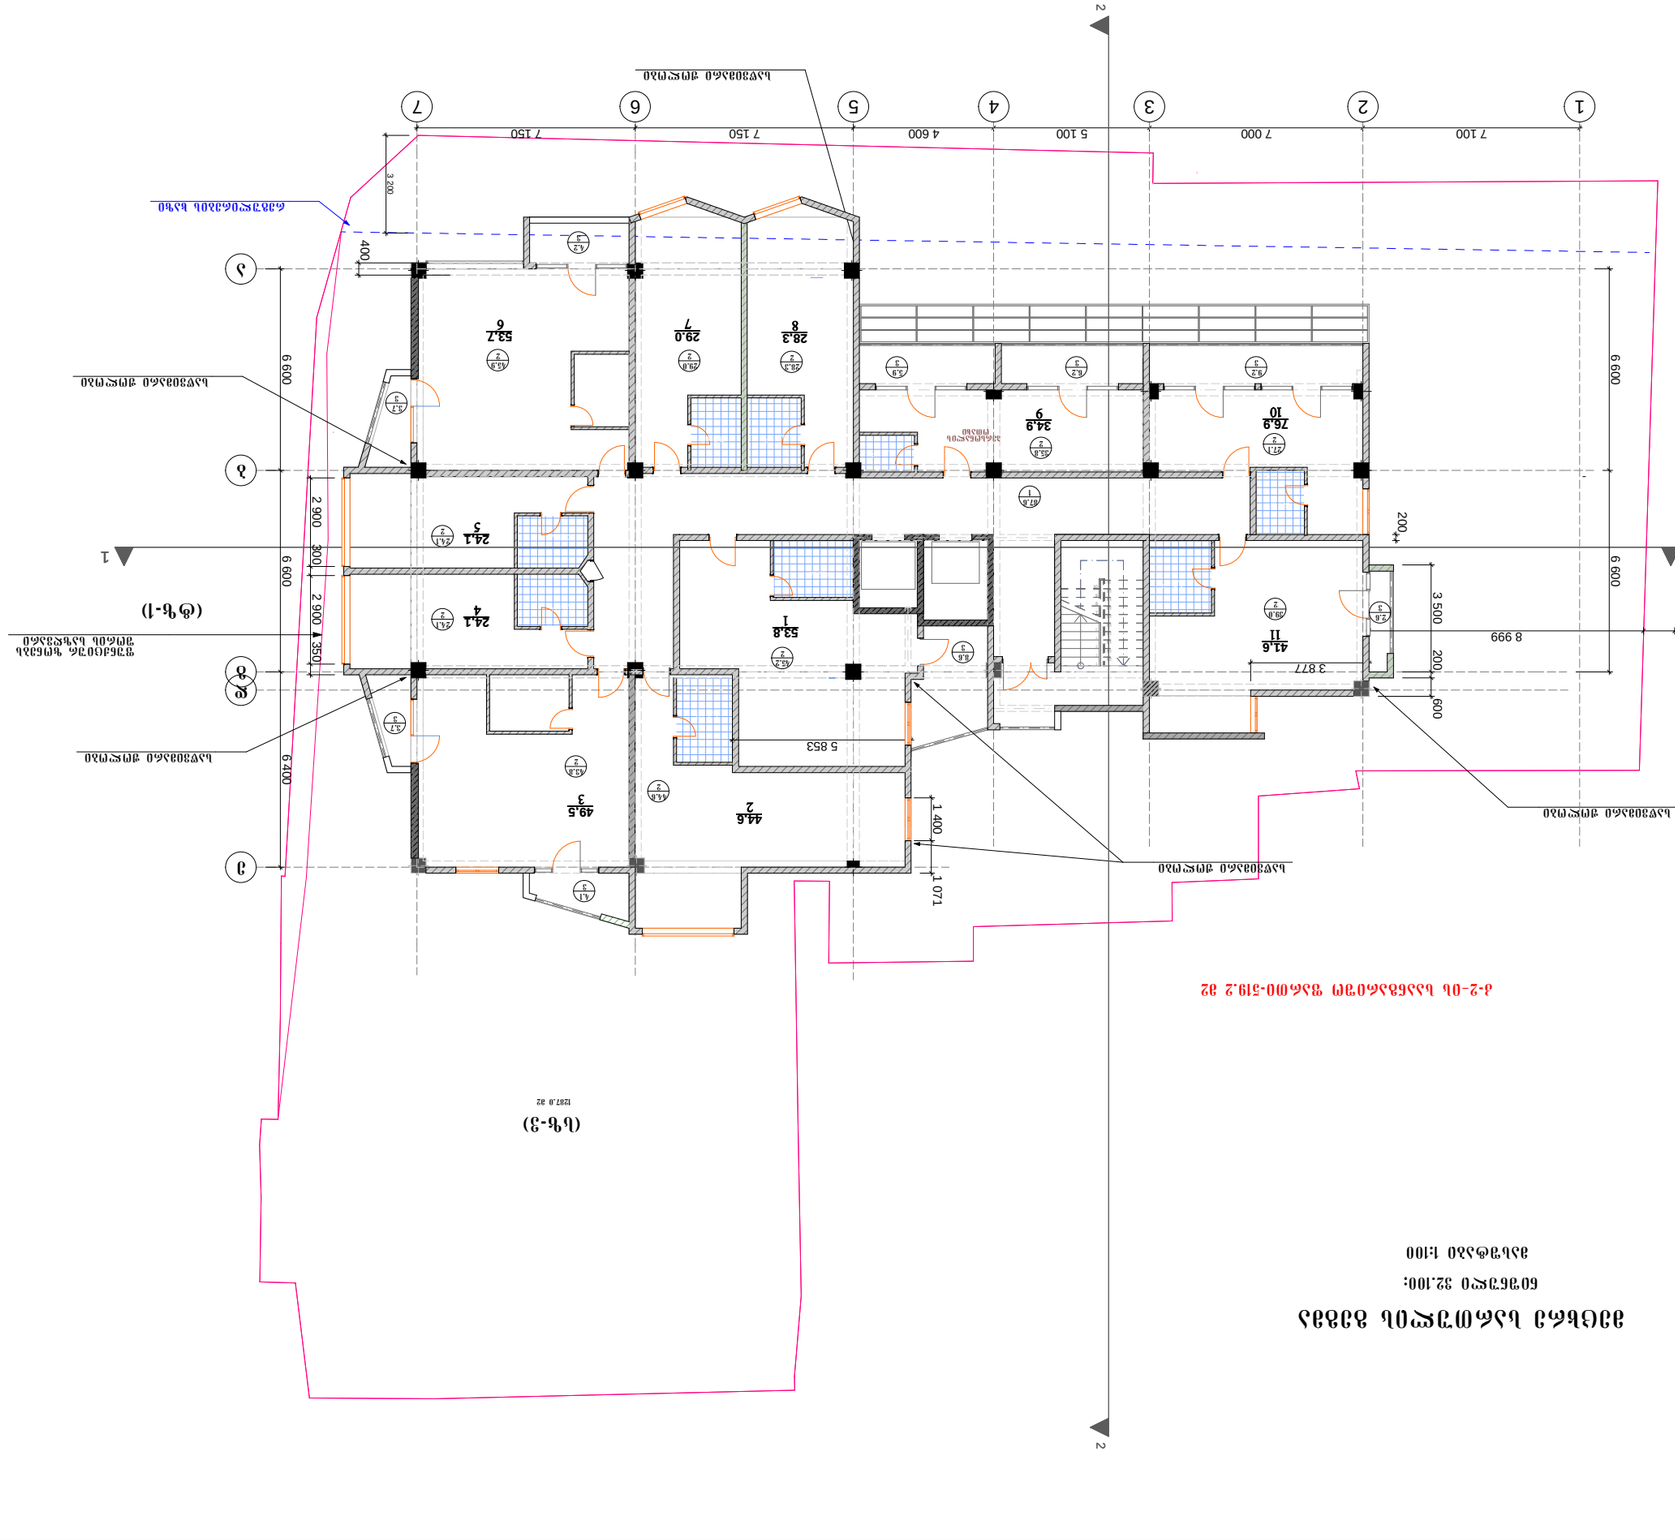



მასშტაბი 1:100

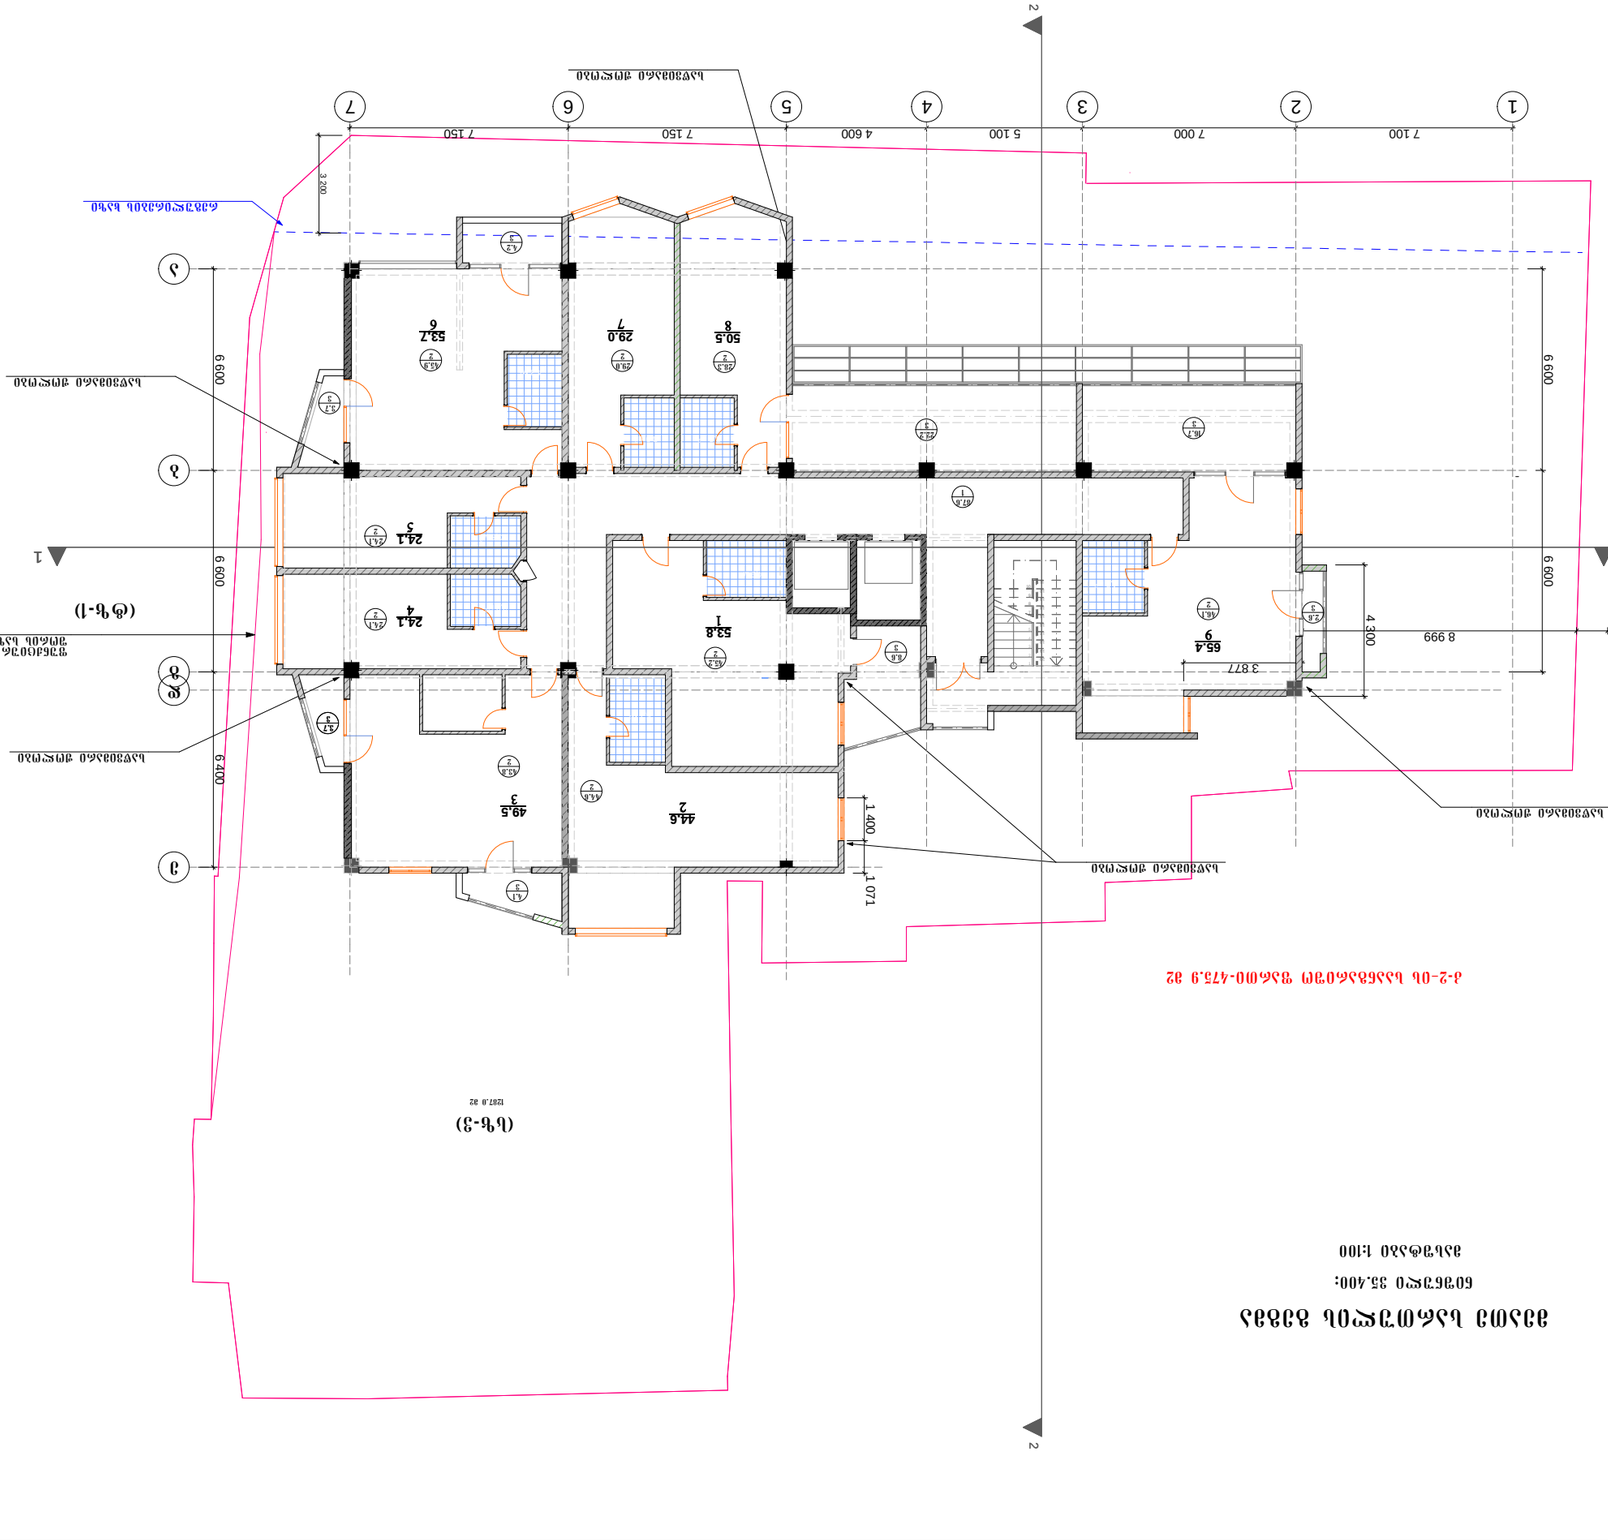
(ტ-3)
(ტ-1)
1 019
8 999
3 877
4 300
6 600
7 100
7 000
5 100
4 600
7 150
3 200
1 400
1 071
6 400
65.4
9
53.8
1
49.5
3
44.6
2
50.5
8
29.0
7
53.7
6
24.1
4
24.1
5
ბეტონის ფილა
ბეტონის ფილა
ბეტონის ფილა




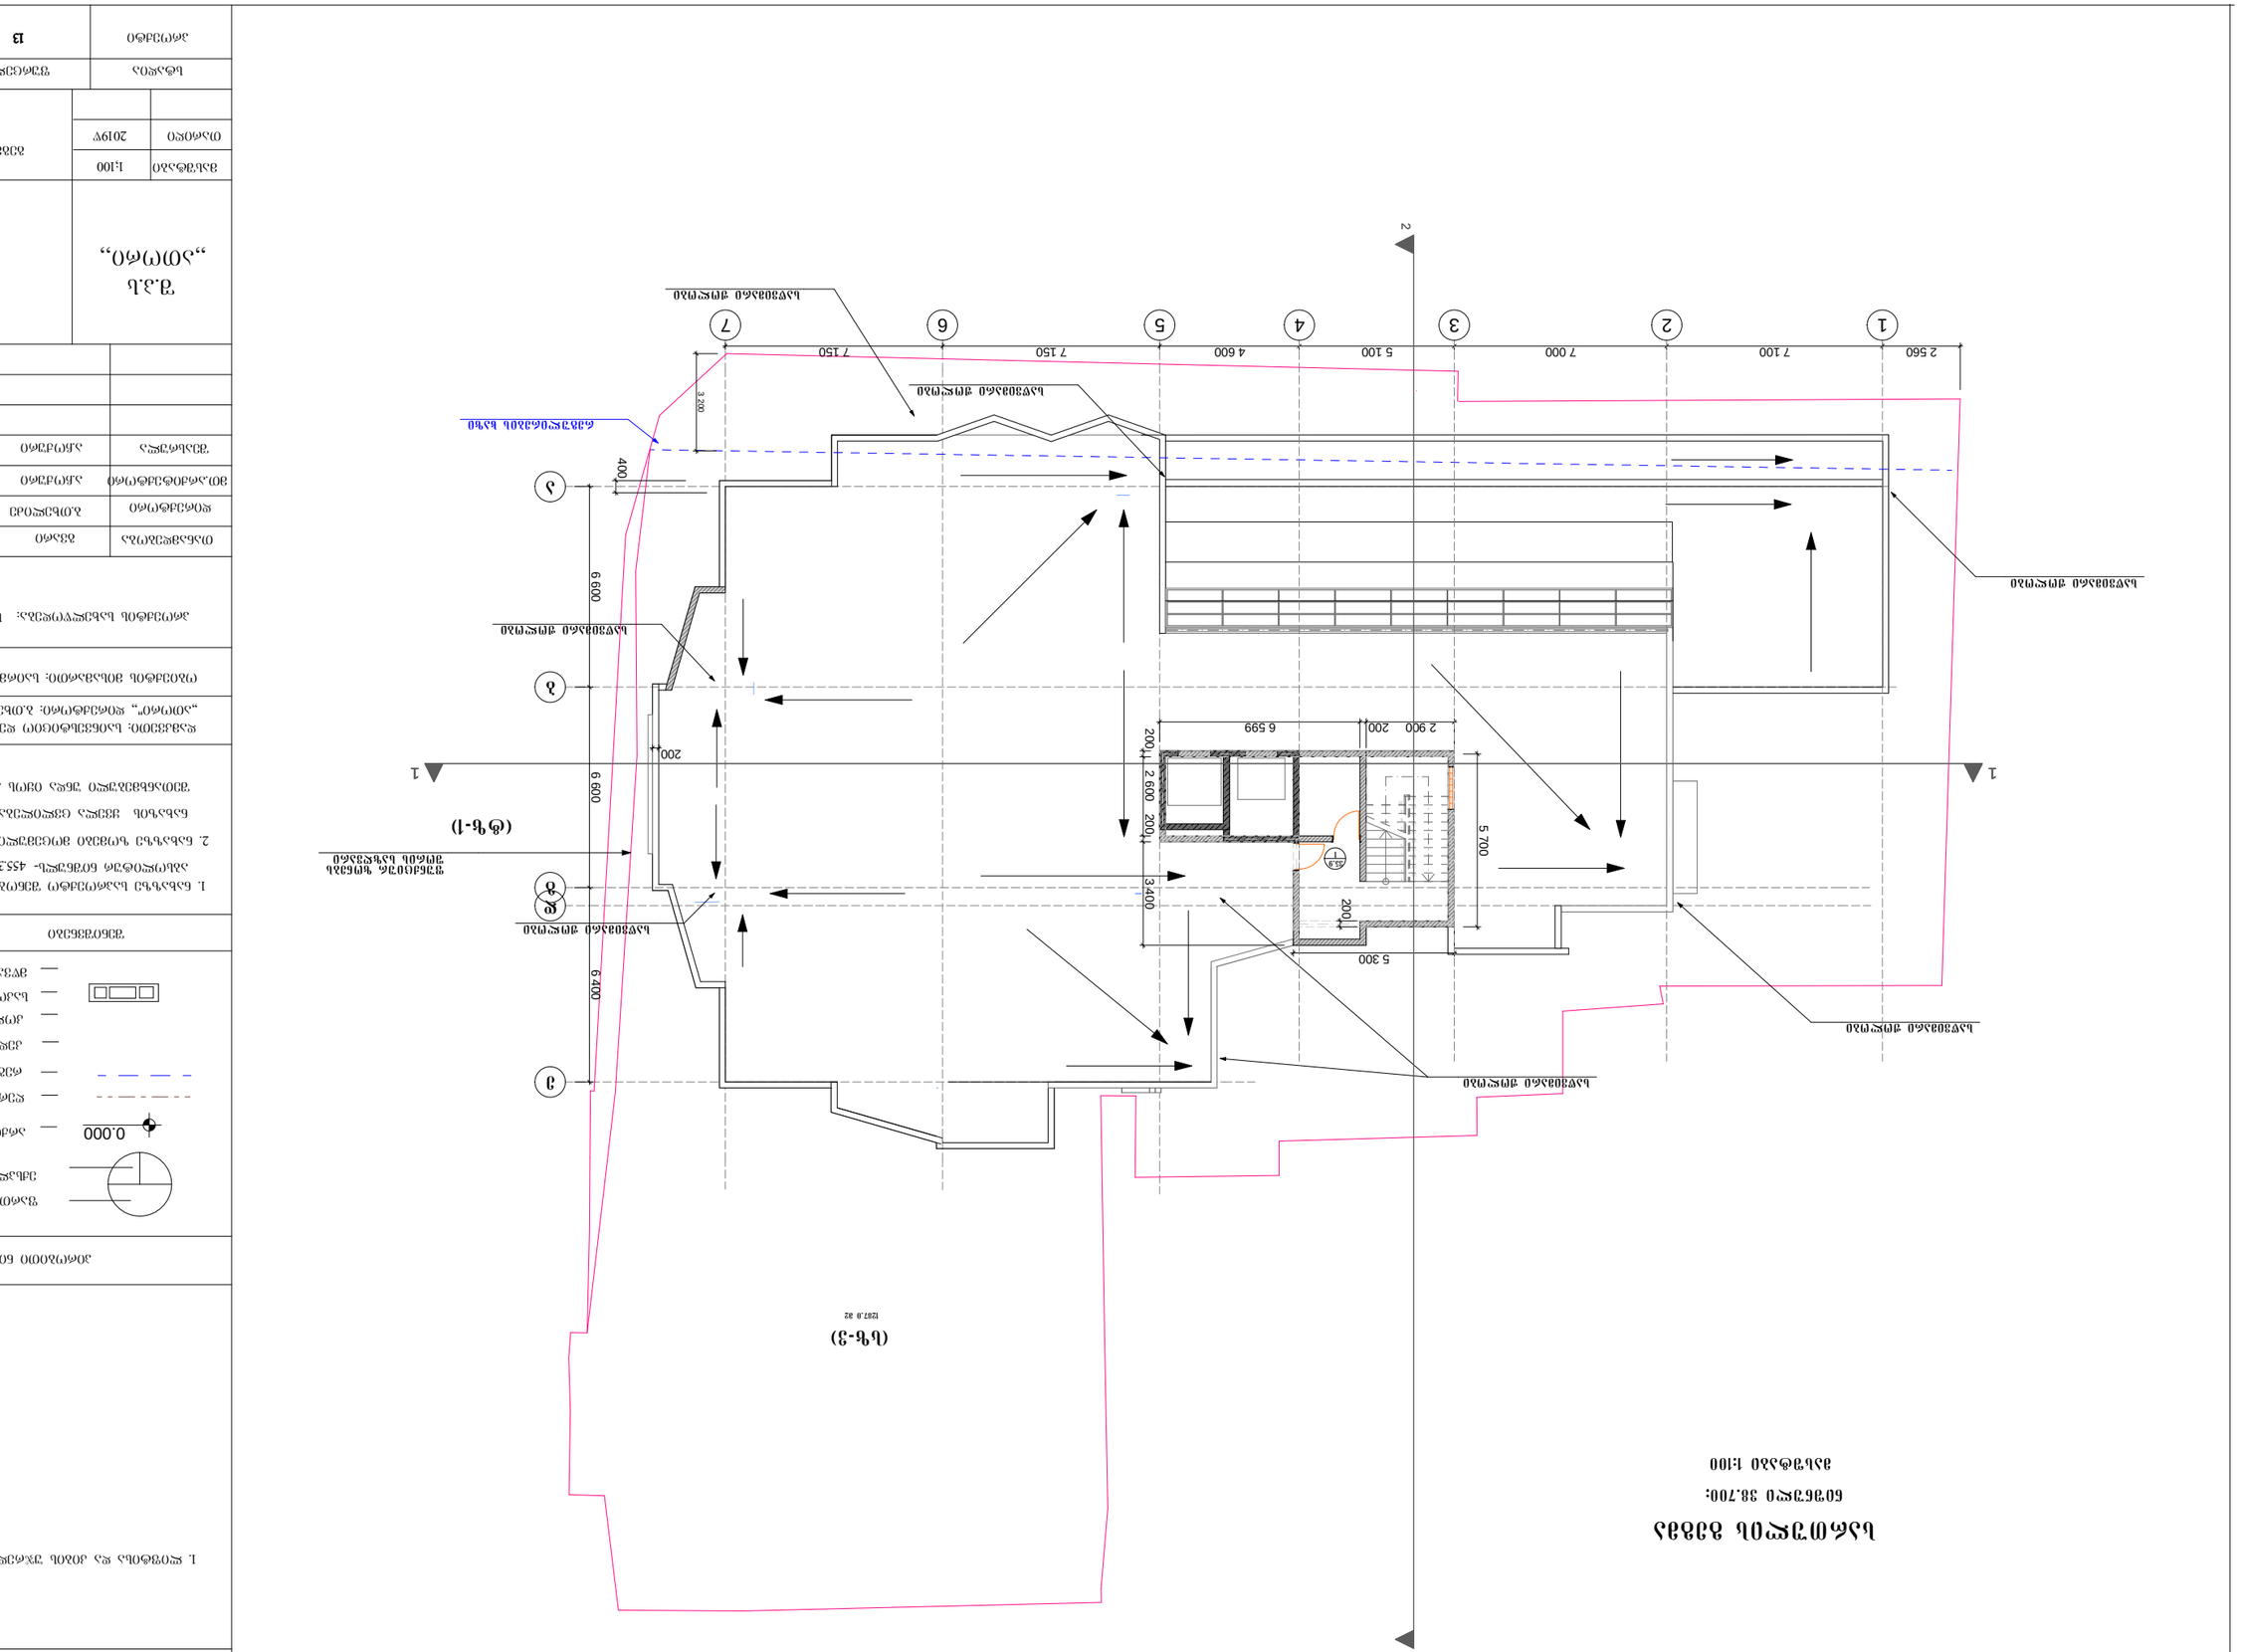
1
2
3
4
5
6
7
А
Б
В
Г
Д
2 560
7 100
7 000
5 100
4 600
7 150
7 150
6 599
2 900
200
2 600
5 700
5 300
3 400
6 600
6 400
3 200
400
200



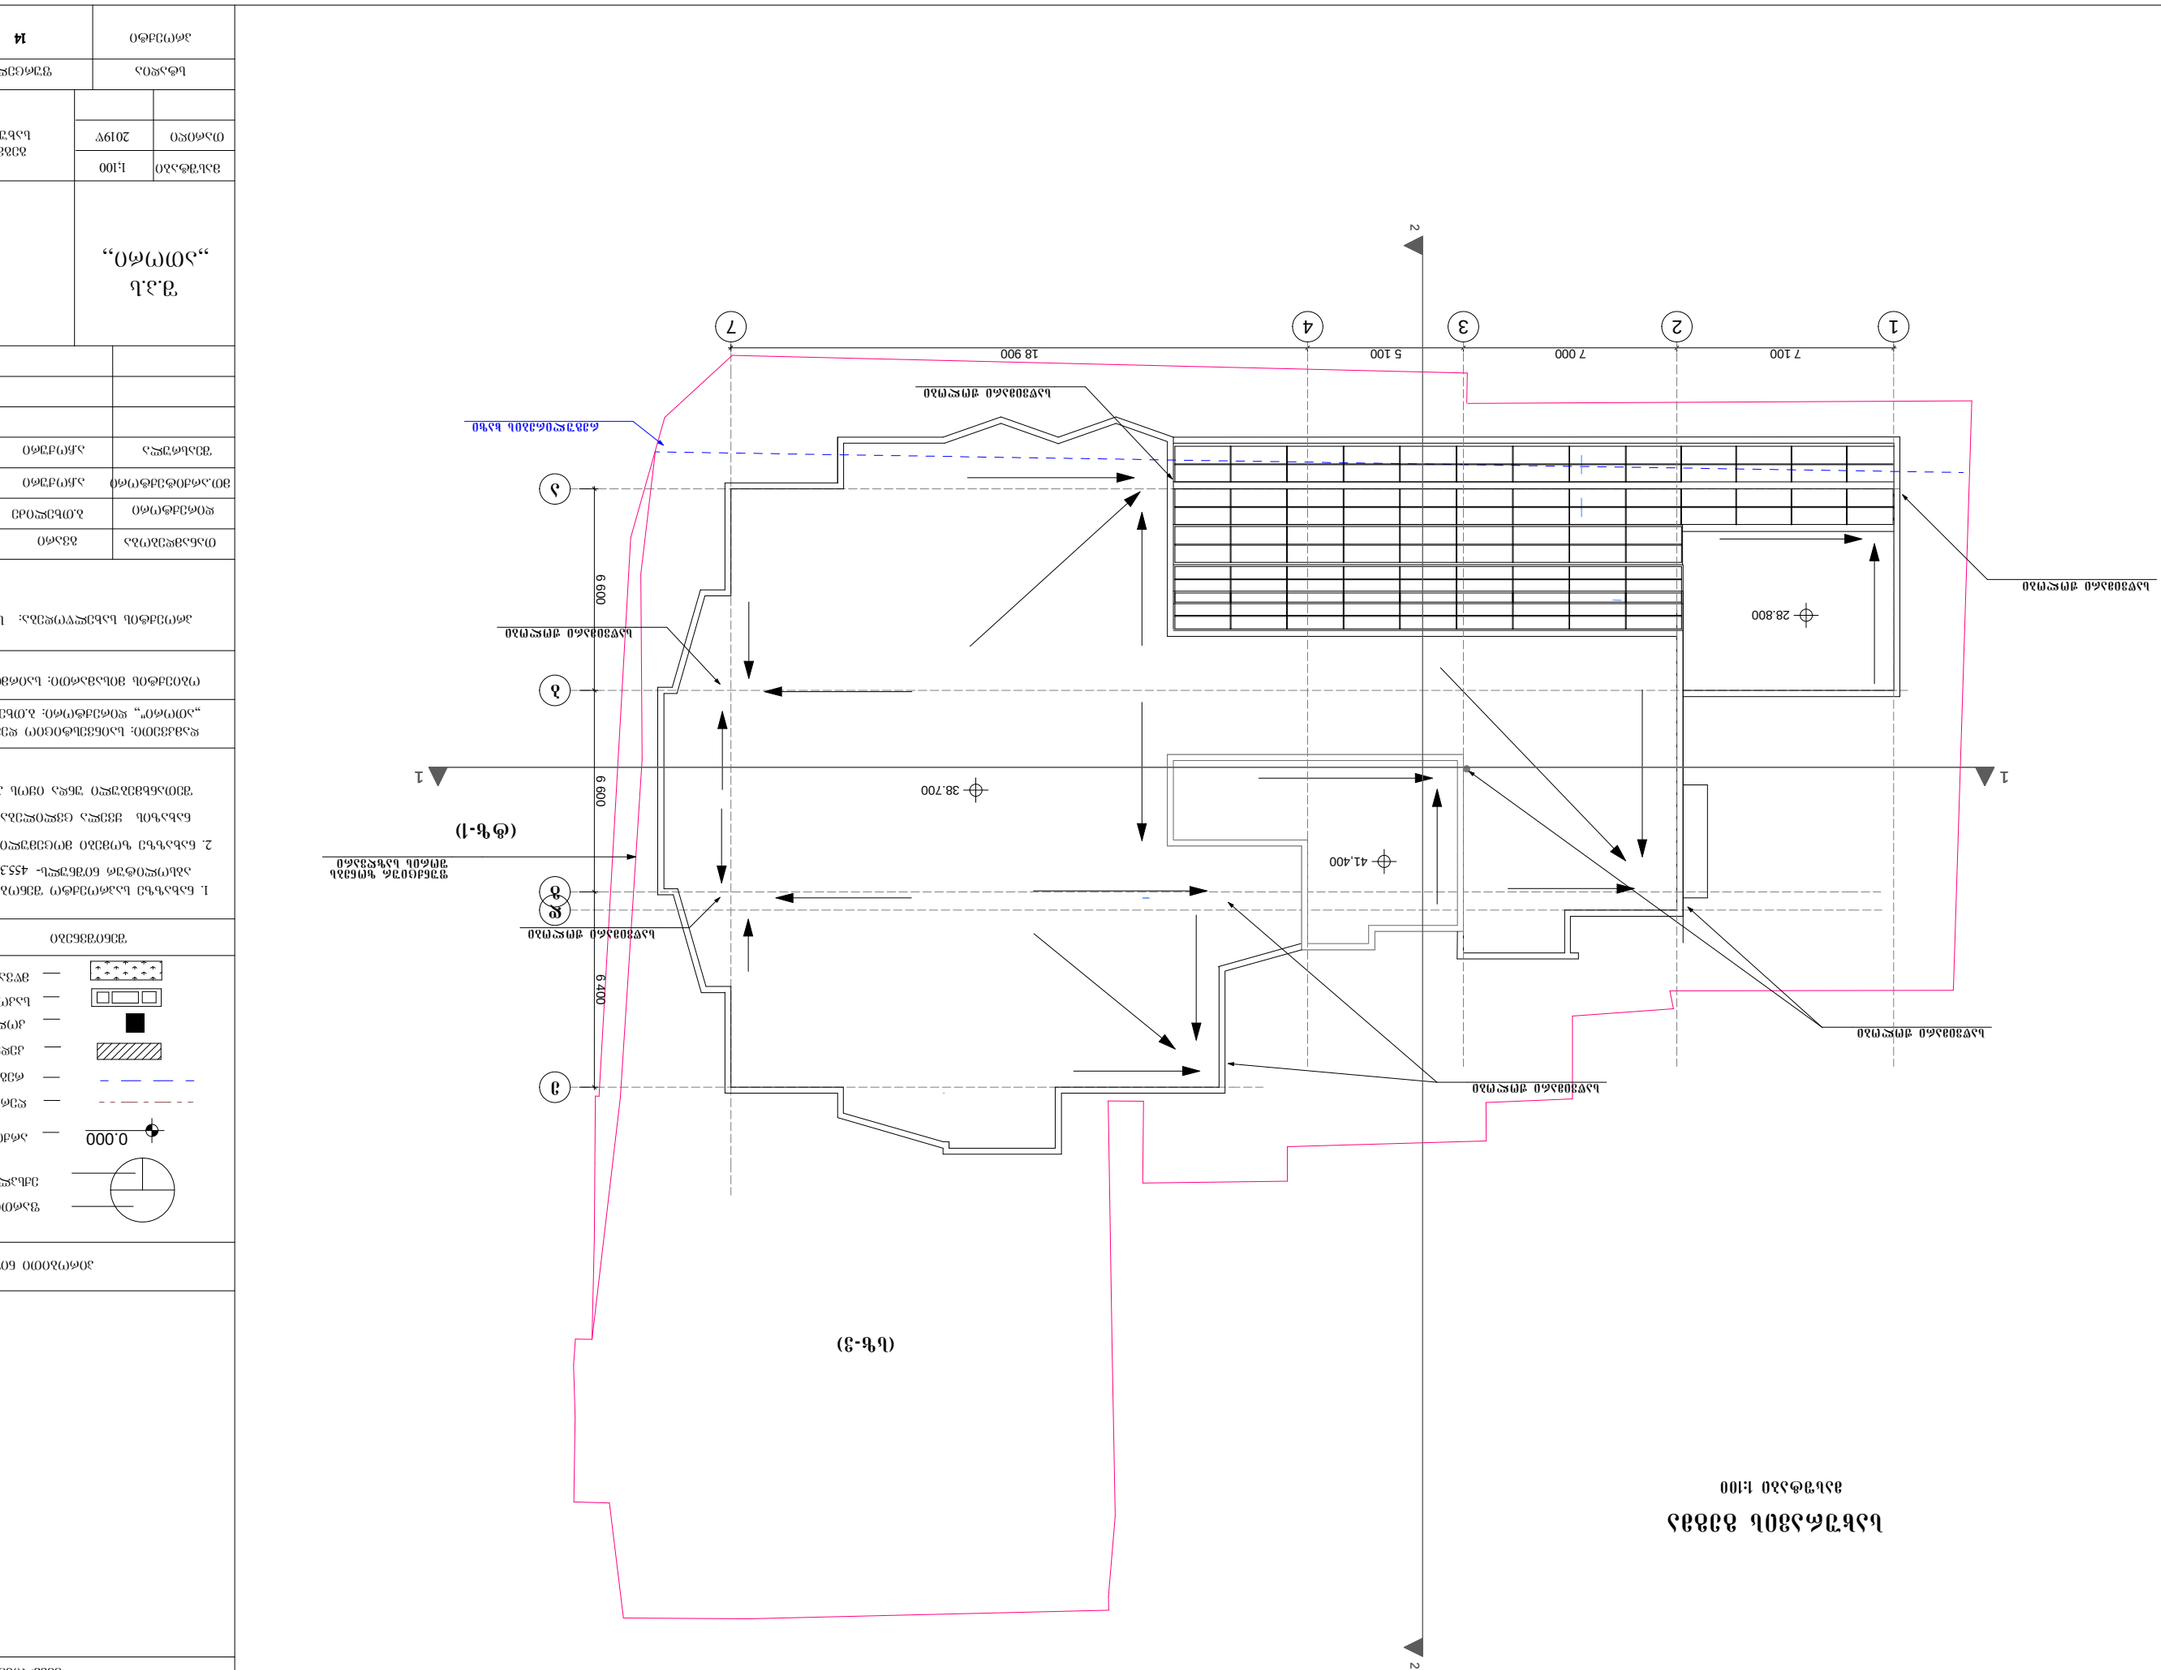




