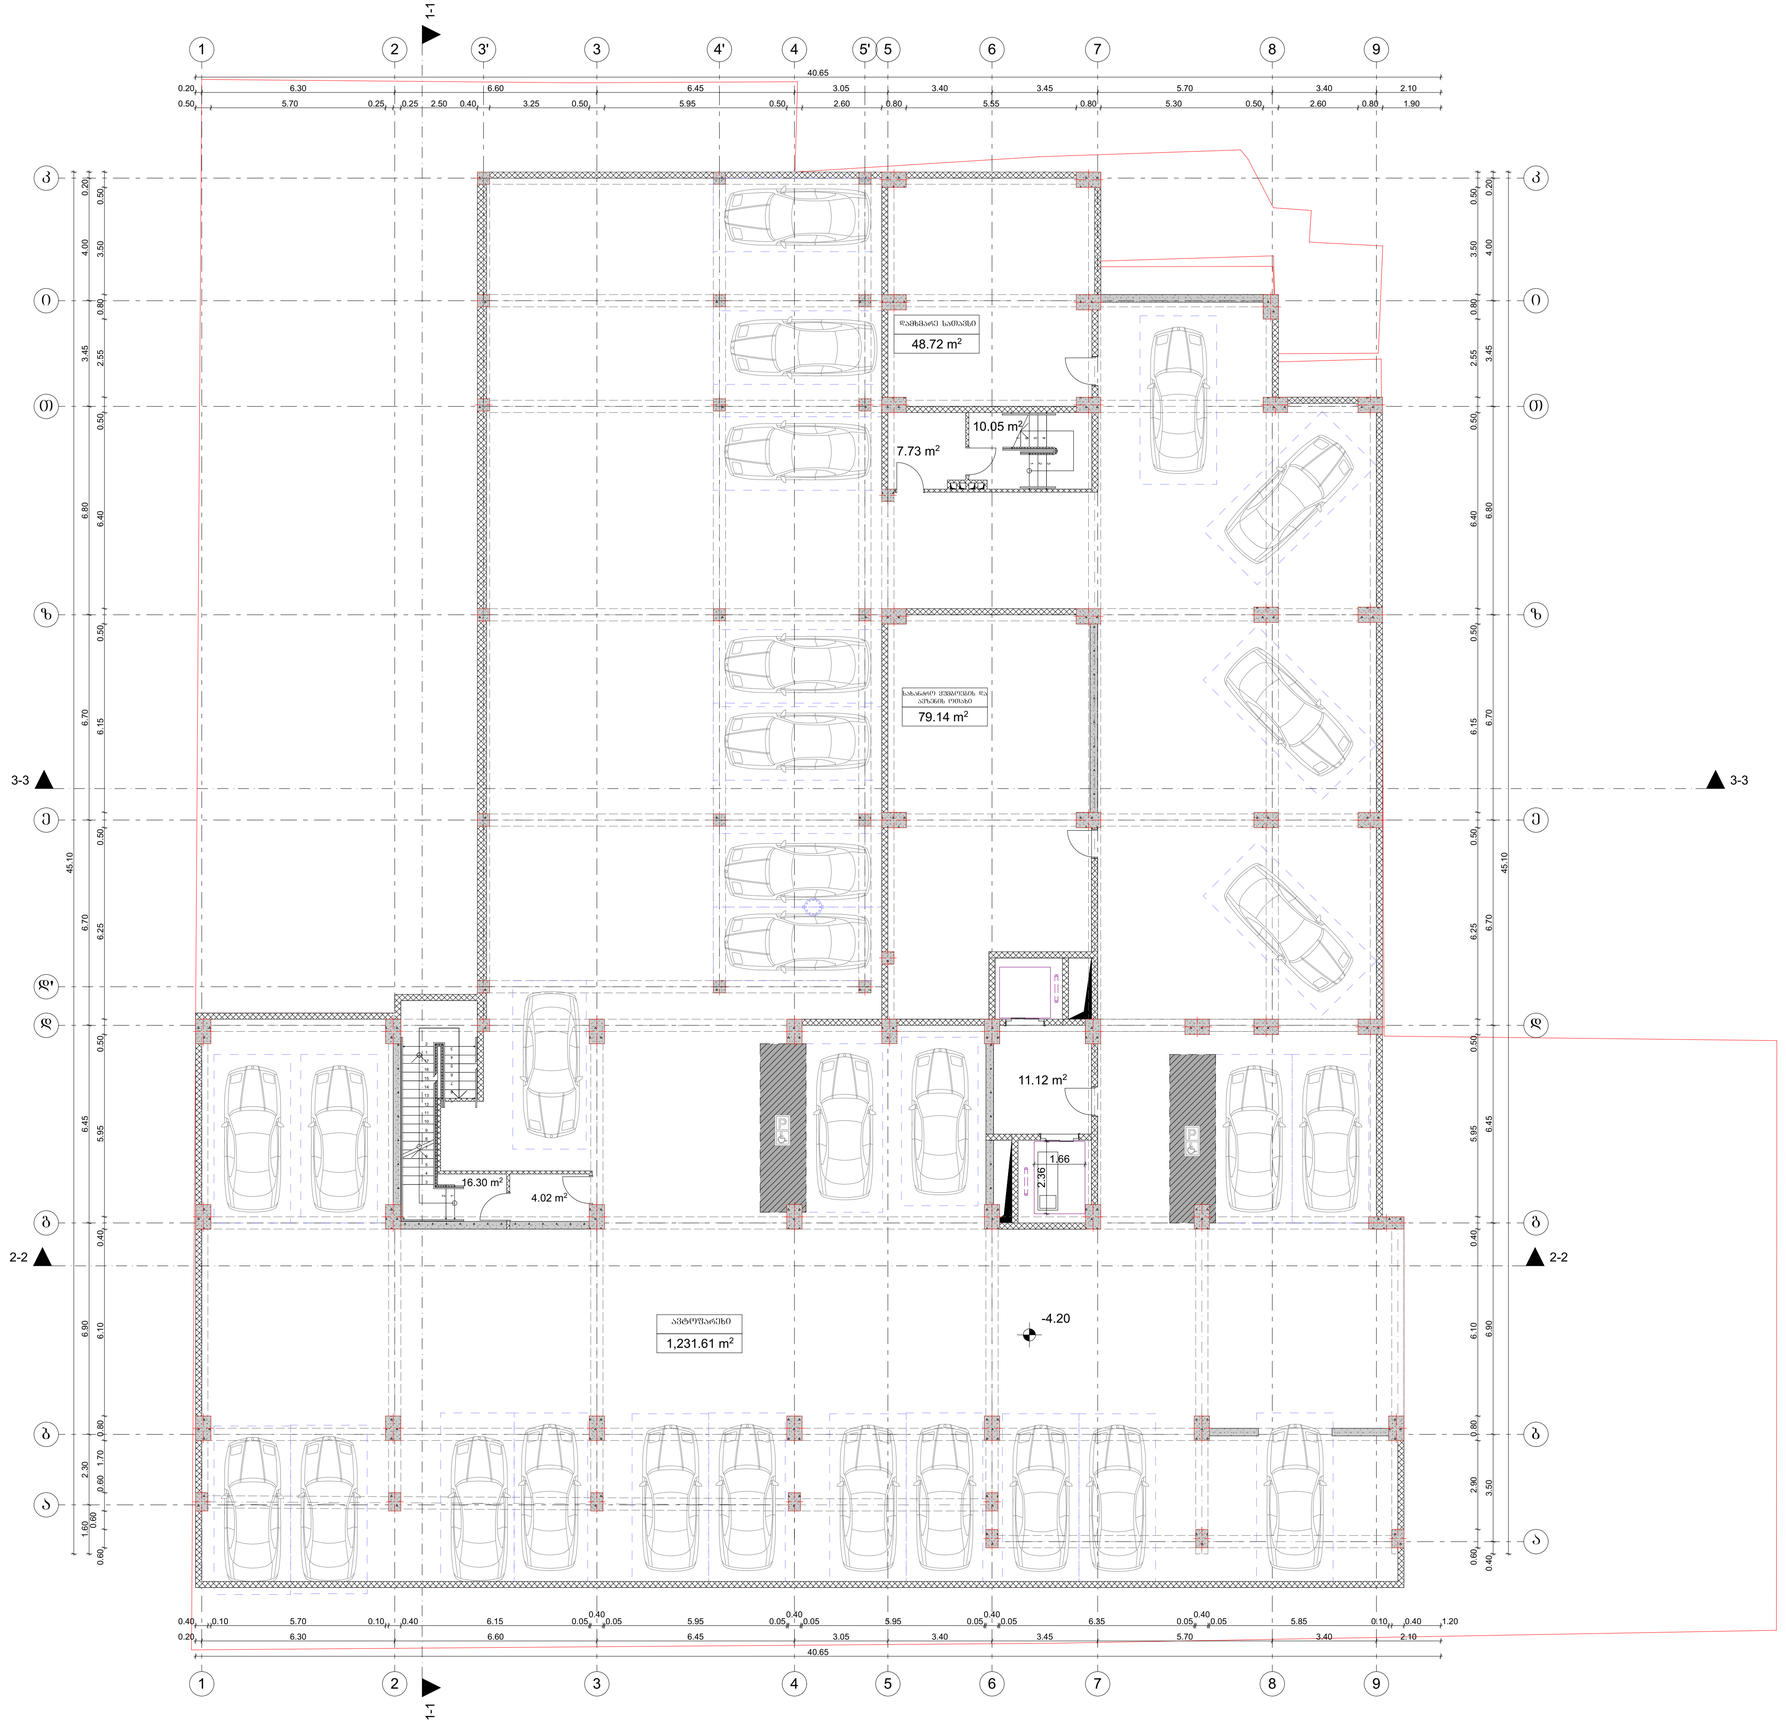


ნახაზის დასახელება

ბეგმა ნიშნულზე -4.20

შენიშვნა

ობიექტის მისამართი

ქ.თბილისი, ვაზისუბანი, I მ/რ, კორპუსი №9-ის მიმდებარედ (ს/კ 01.17.07.041.010)

დამკვეთი

შ.პ.ს. „სითი დეველოპმენტი 2018"


დამგეგმარებელი

თანამდებობა	ხელმოწერა	სახელი,გვარი
არქიტექტორი		ნ.პარნაბიშვილი

მასშ. 1:100

ფორმატი **A1**

თბილისი 2019 წ

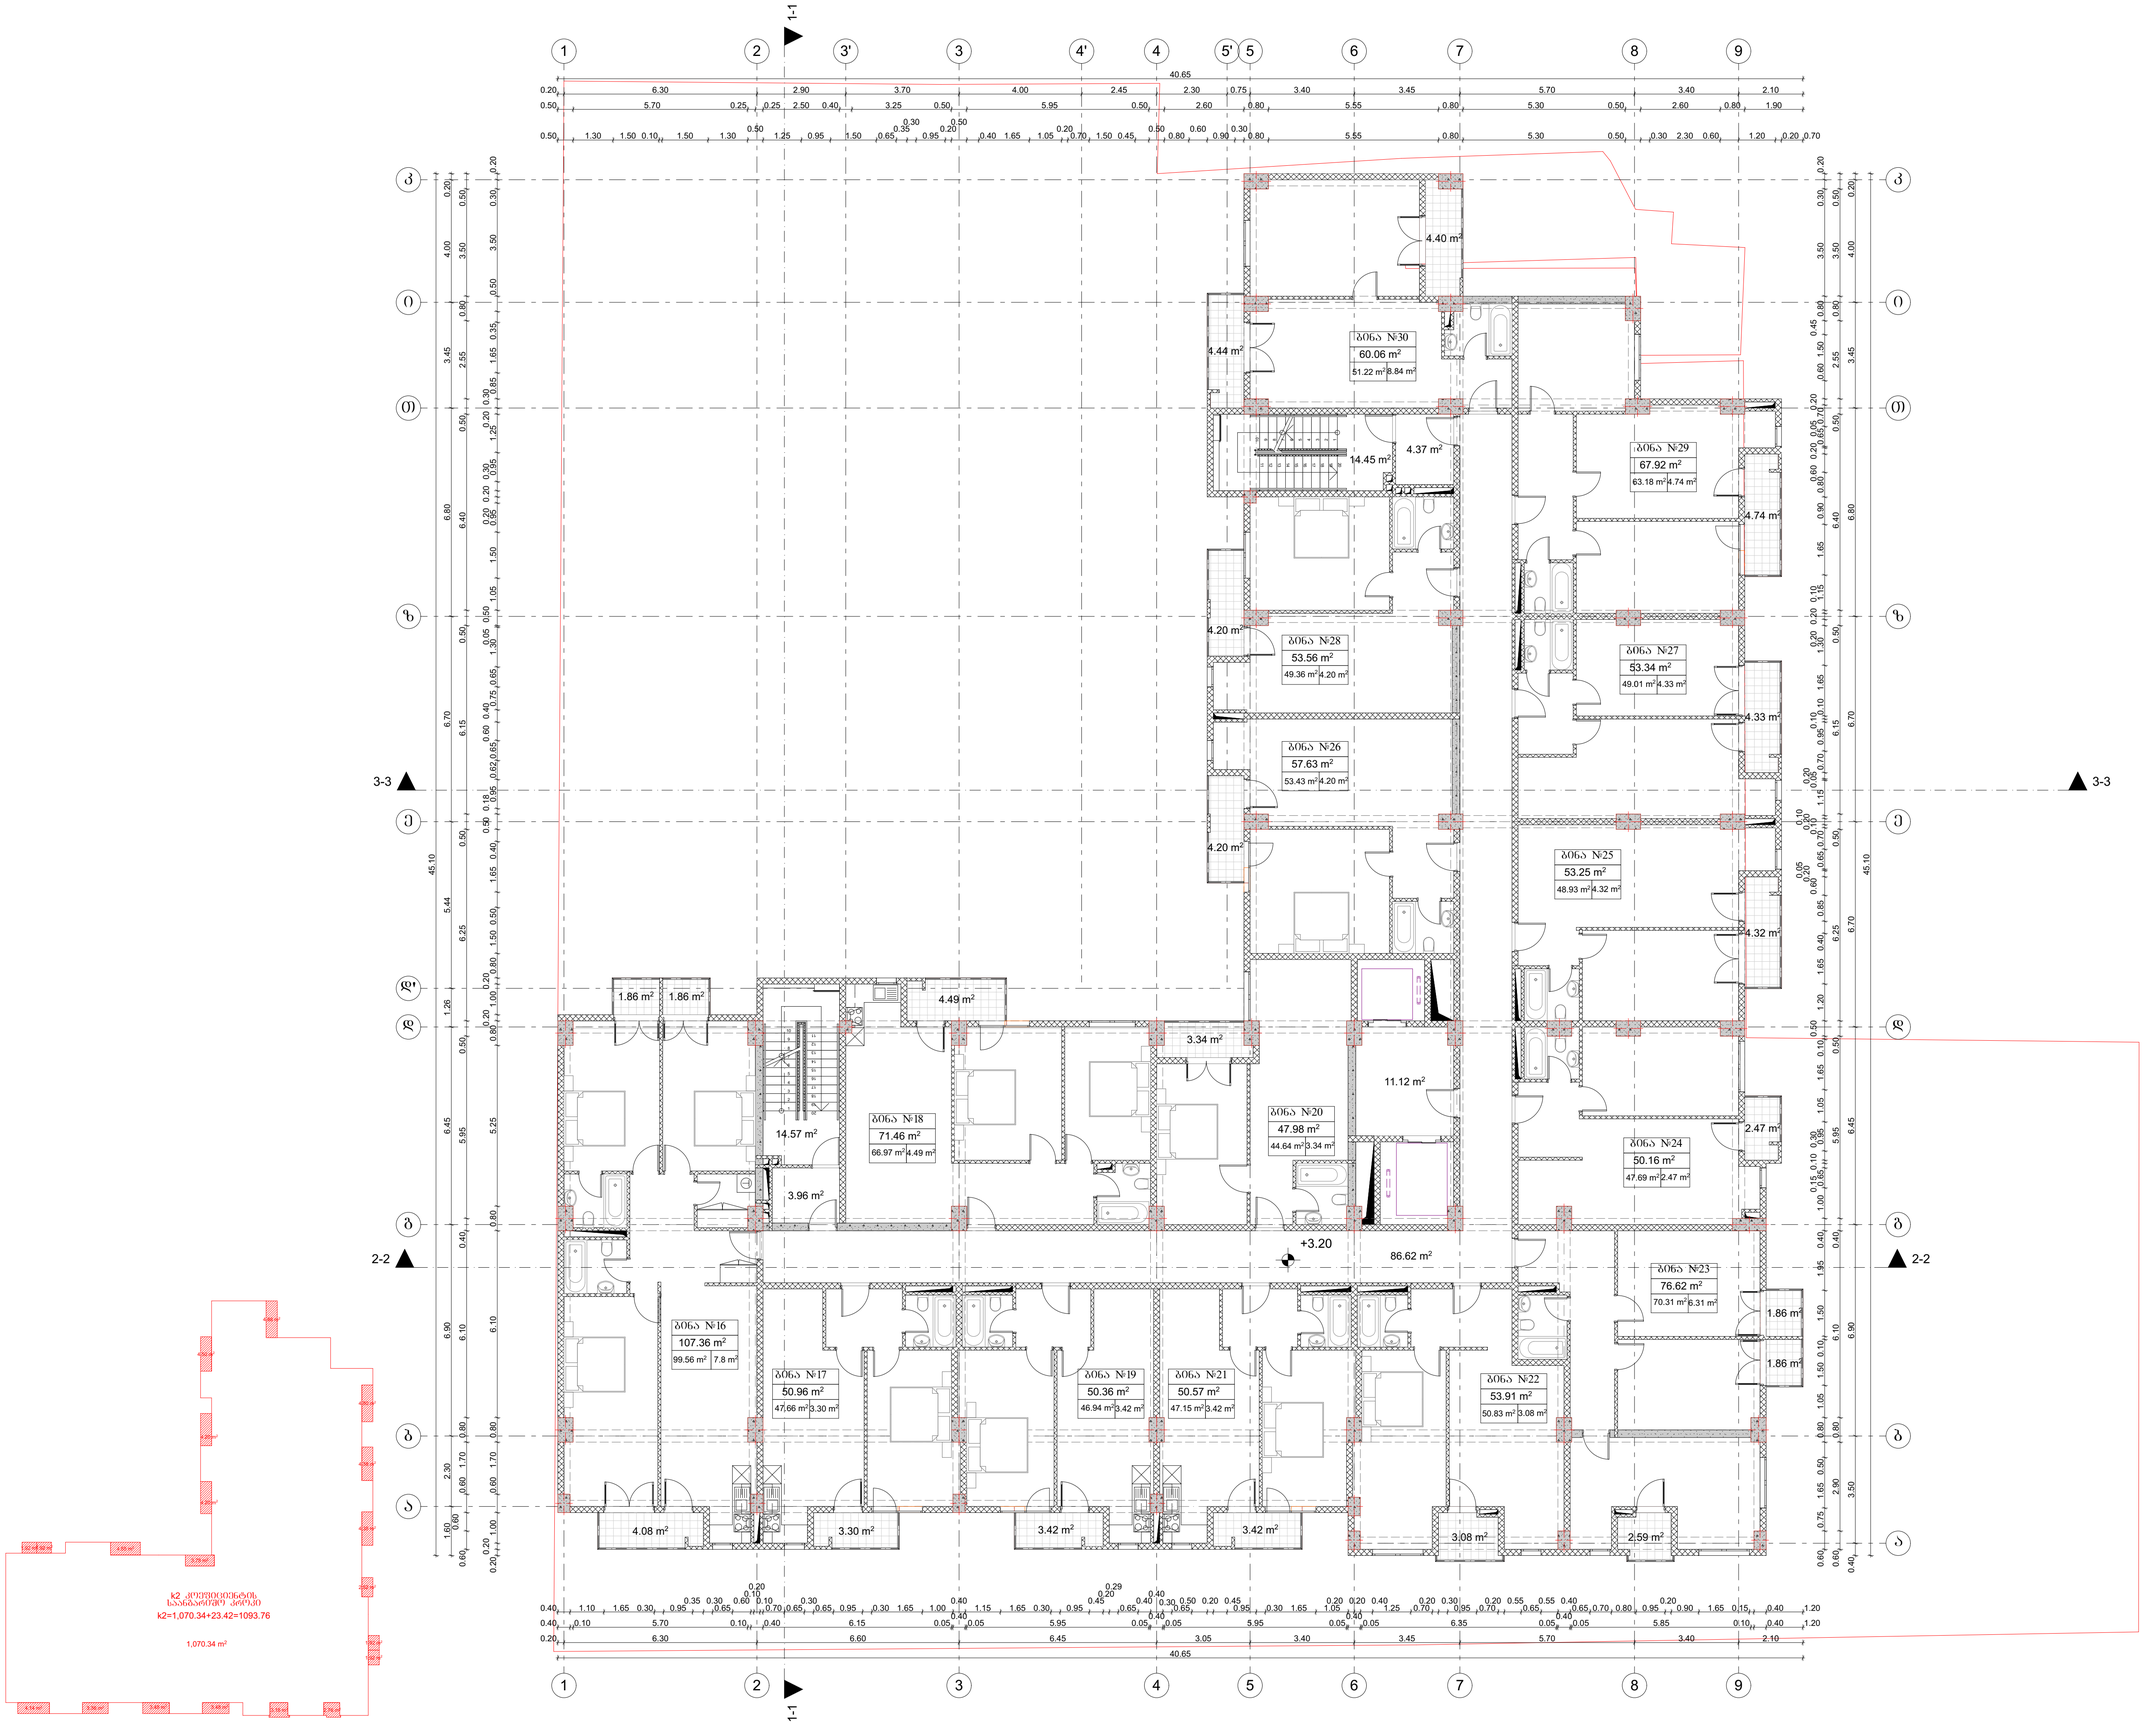

ნახაზის დასახელება

გეგმა ნიშნულზე +3.20

შენიშვნა

ობიექტის მისამართი

ქ.თბილისი, ვაზისუბანი, I მ/რ, კორპუსი №9-ის მიმდებარედ (ს/კ 01.17.07.041.010)

დამკვეთი

შ.პ.ს. „სითი დეველოპმენტი 2018"

დამგეგმარებელი

თანამდებობა	ხელმოწერა	სახელი/გვარი
არქიტექტორი		ნ.ბარნაბიშვილი

მასშ. 1:100

ფორმატი **A1**

თბილისი 2019 წ


















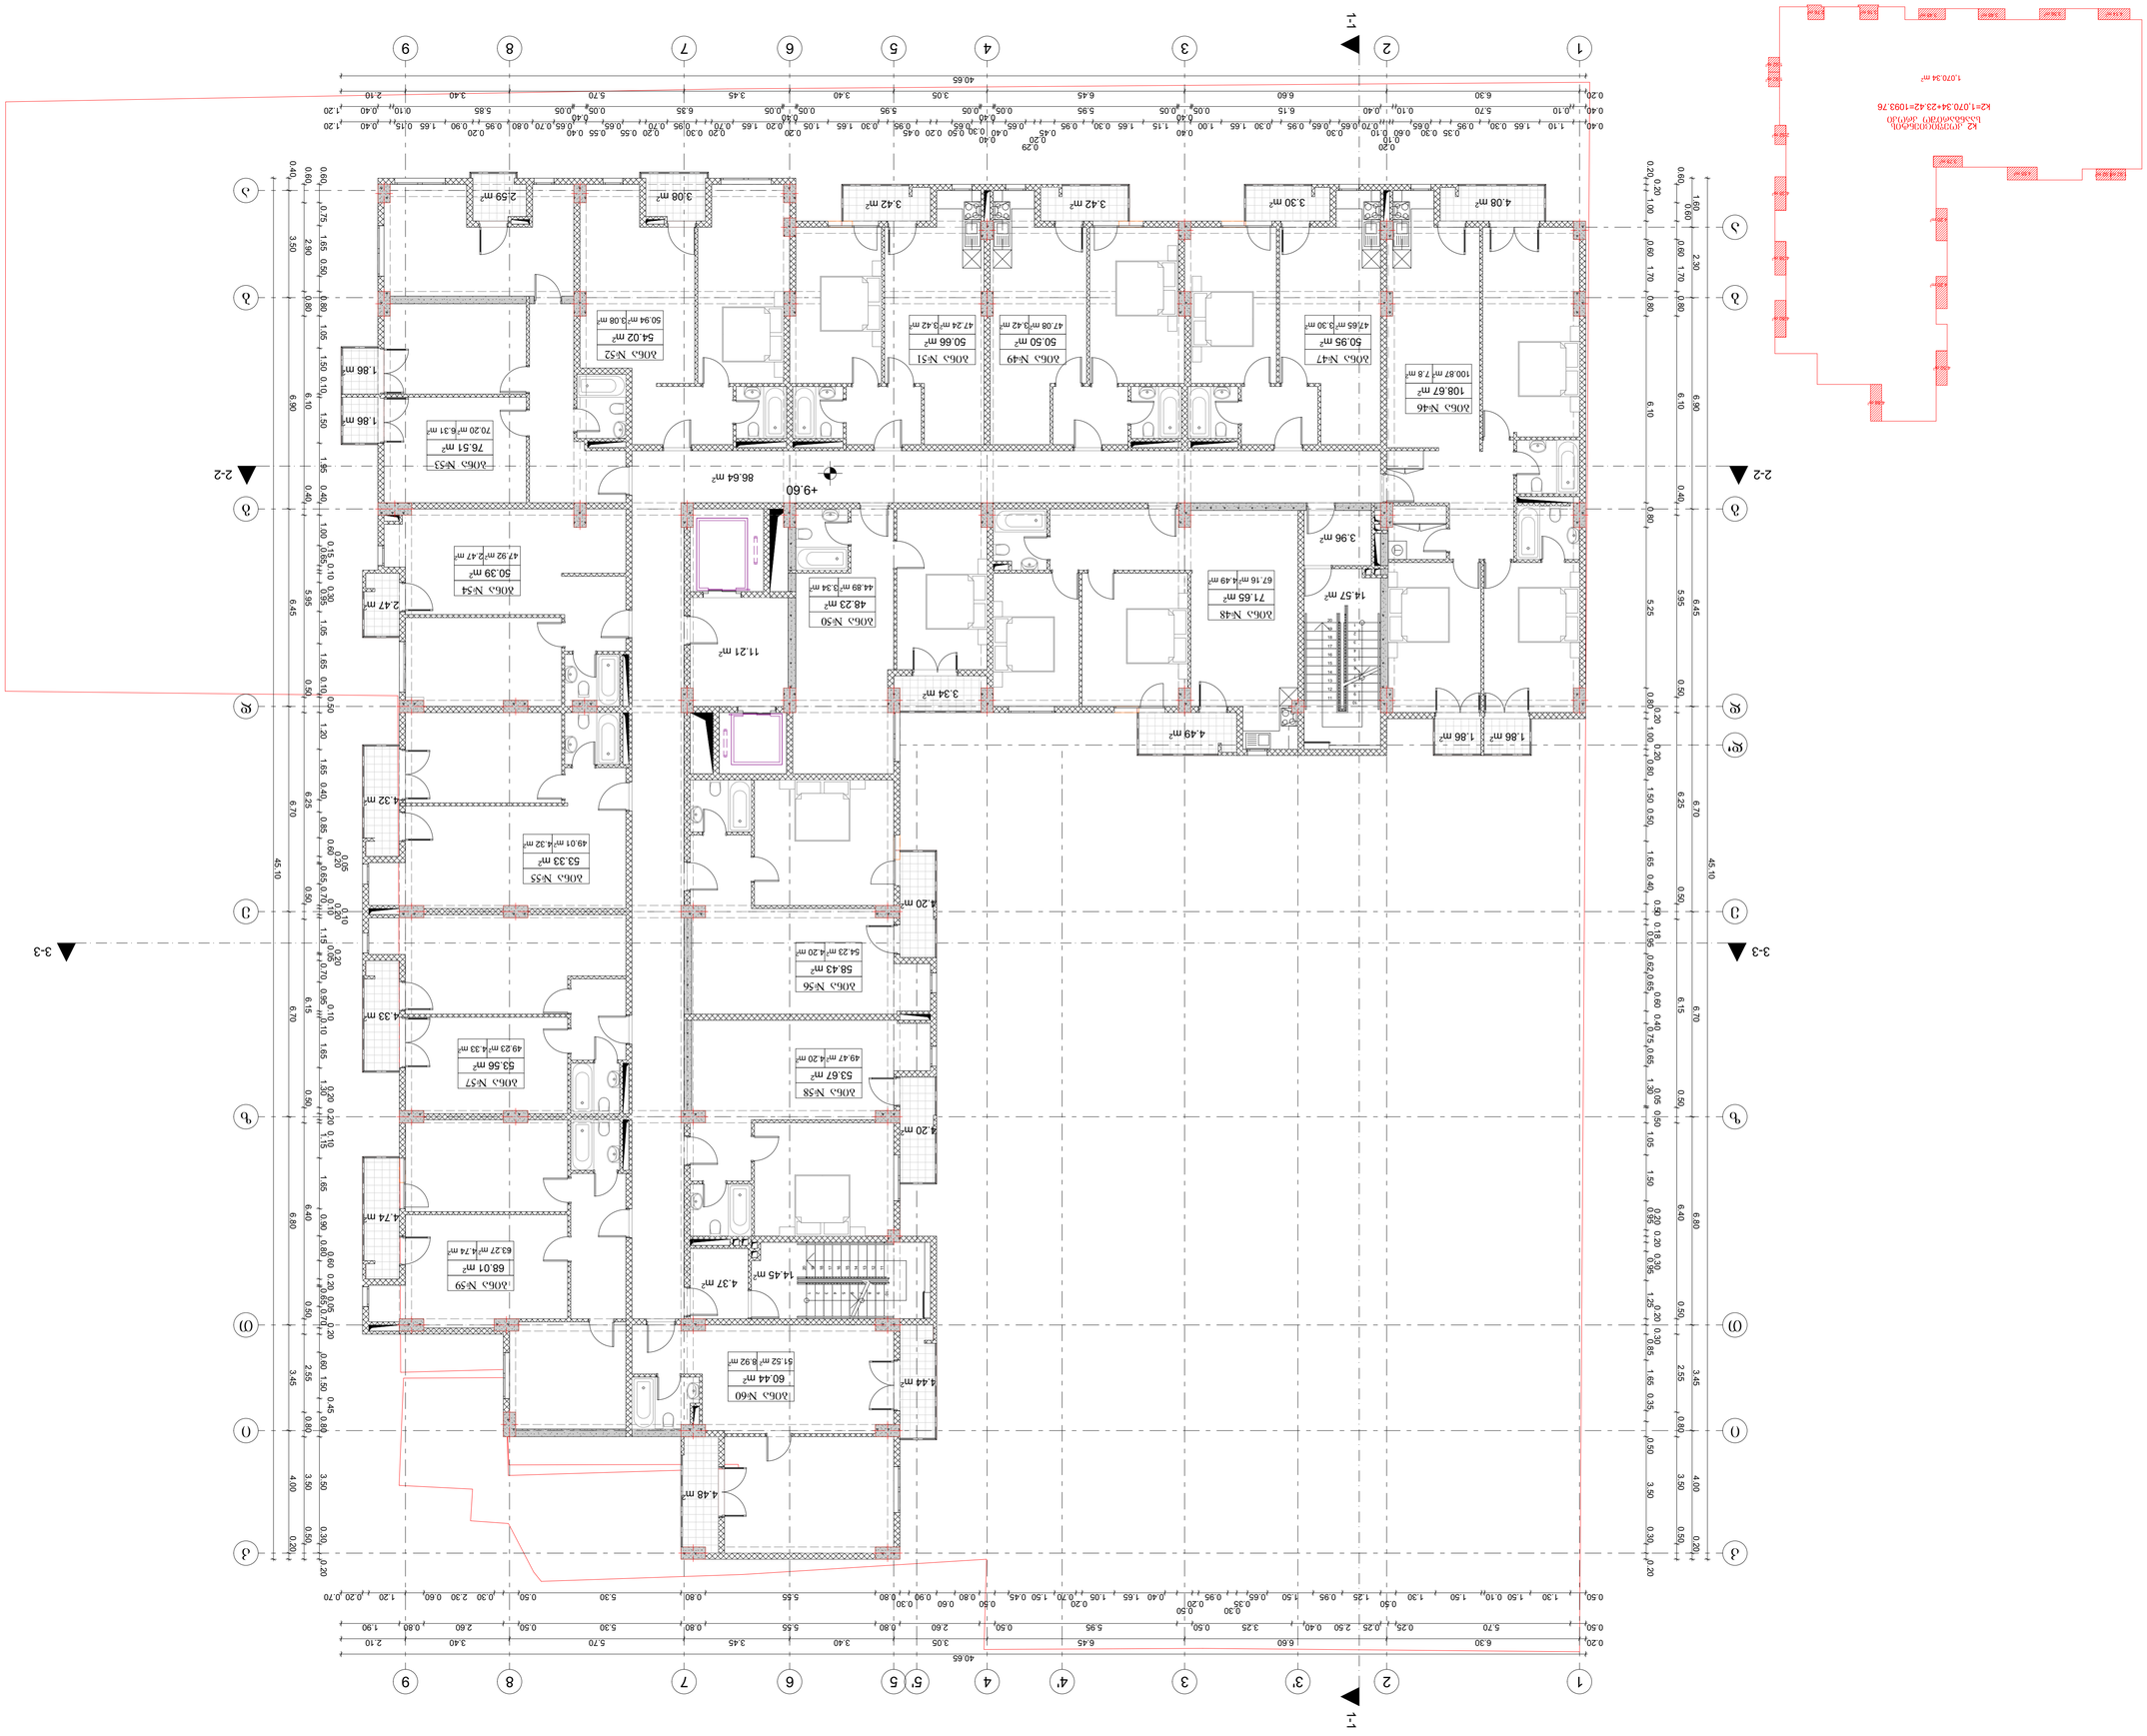

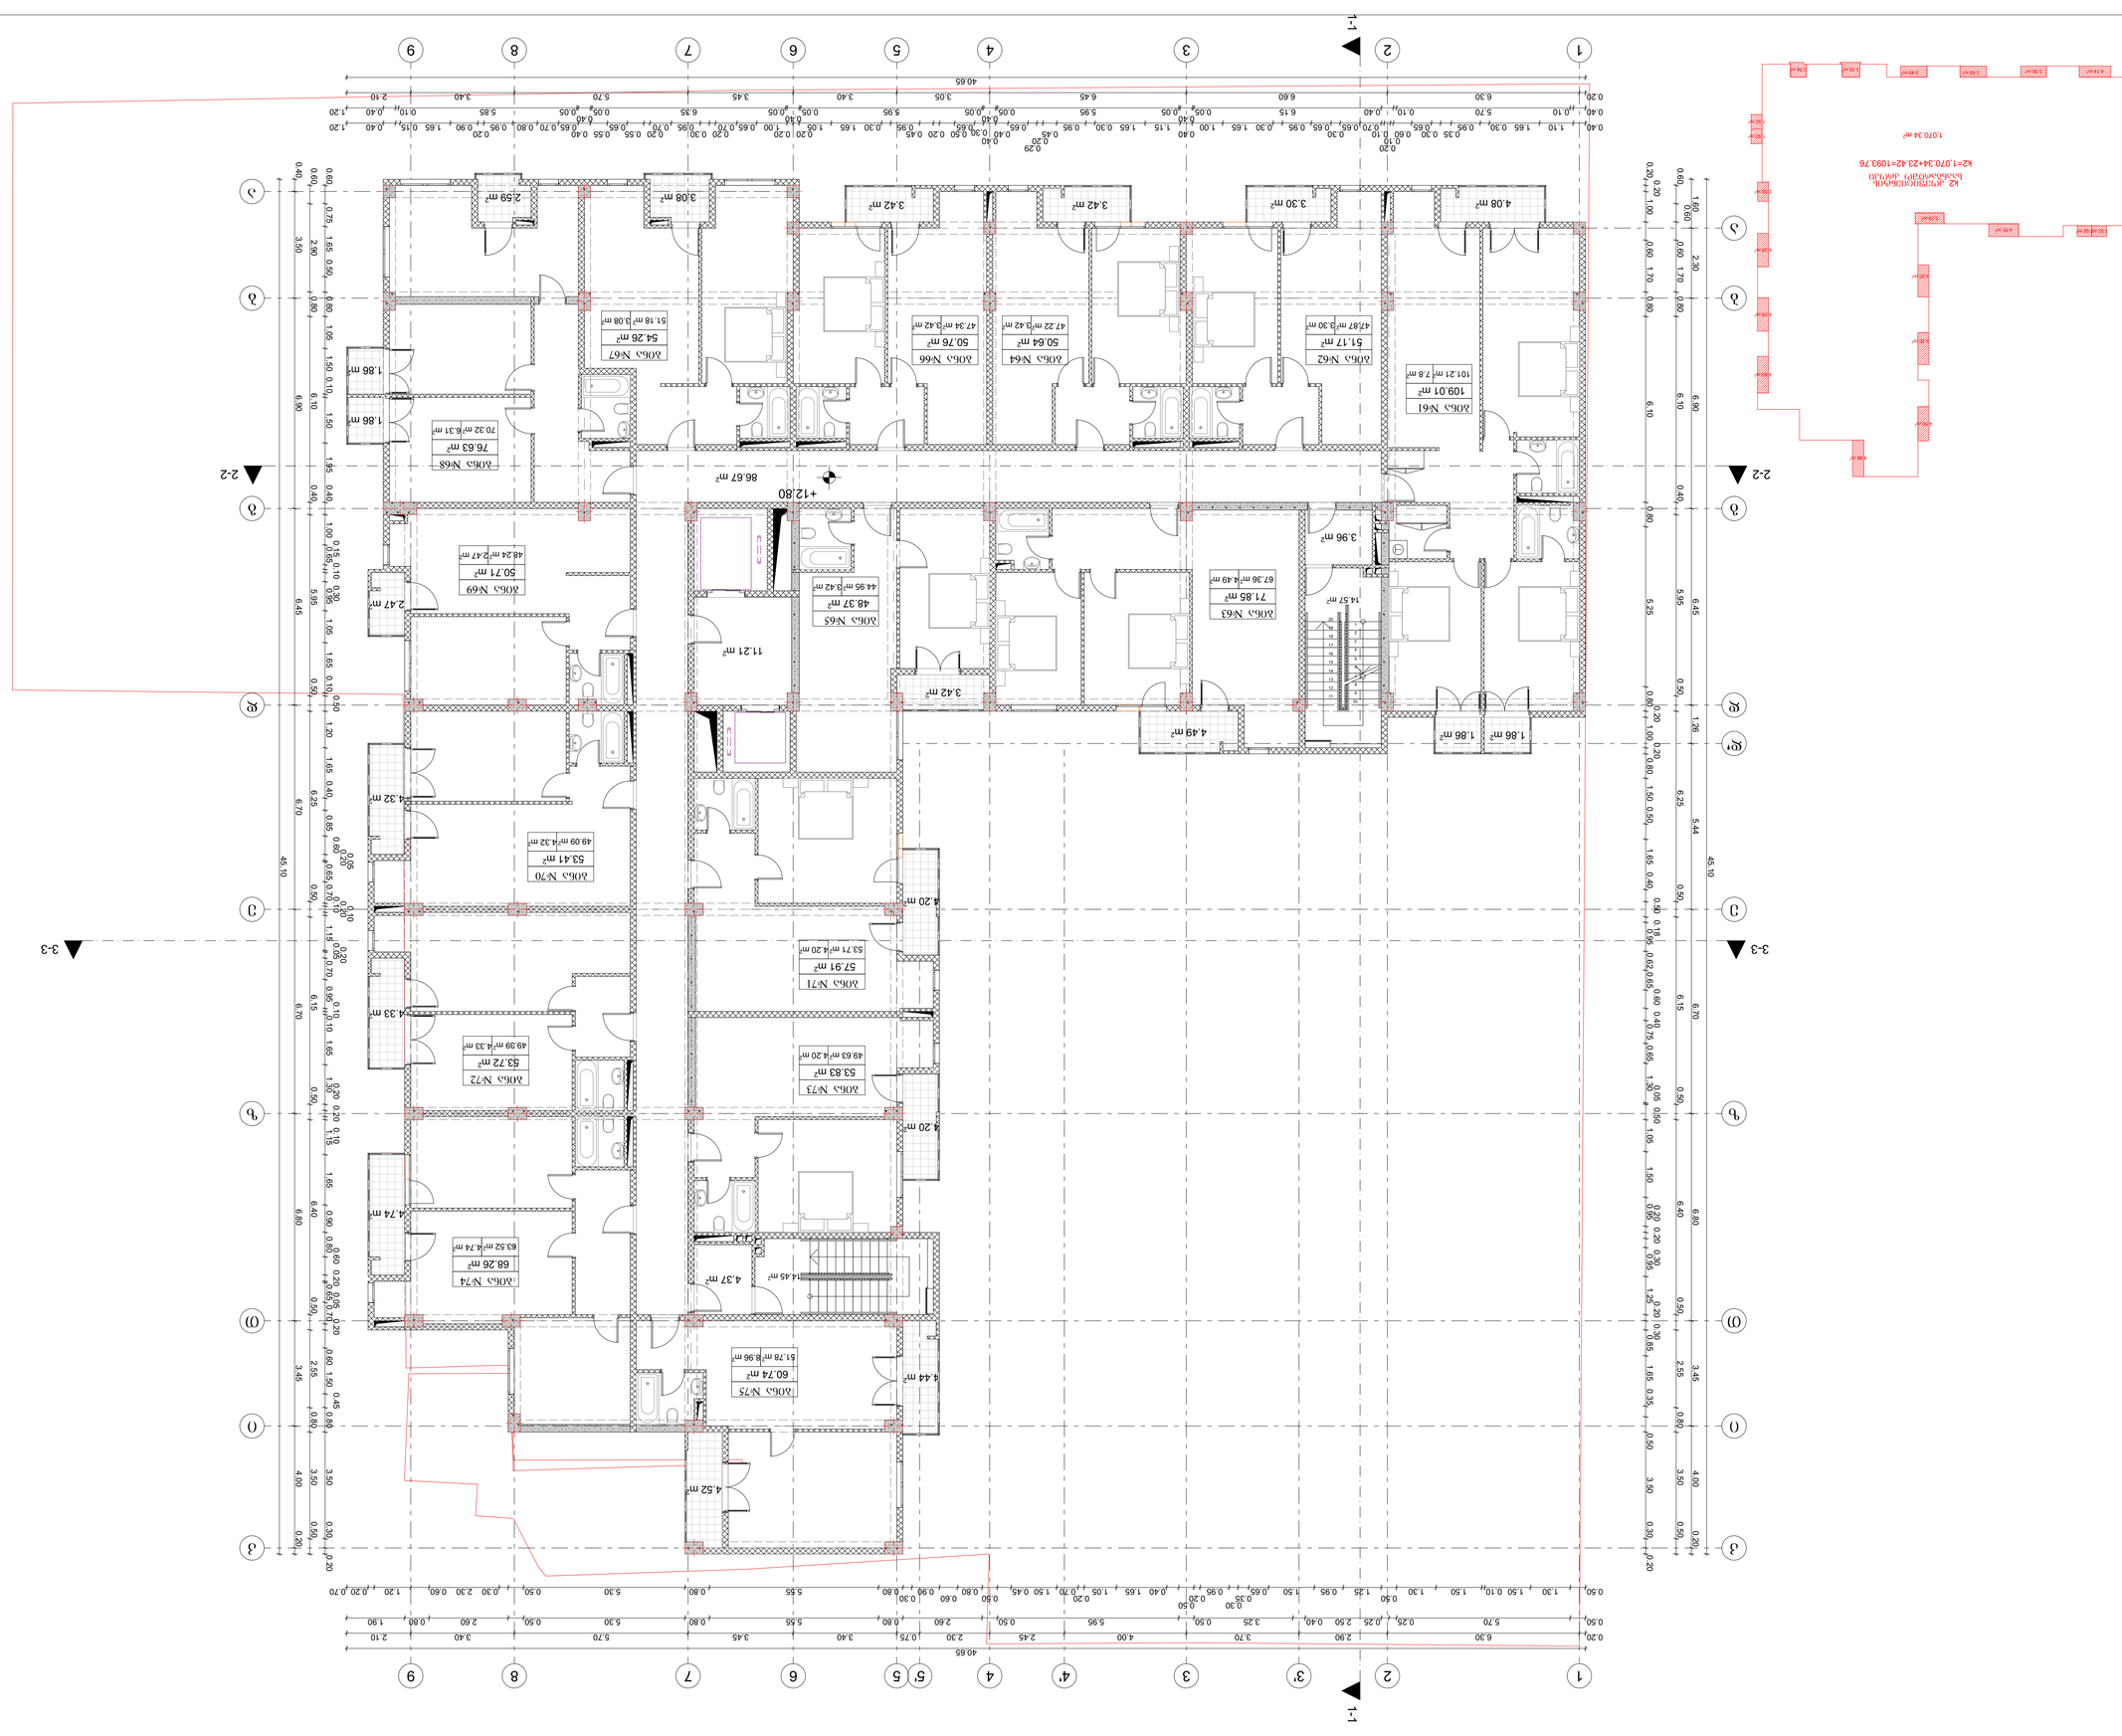
1-1
2-2
3-3
квартира №61
109.01 m²
квартира №62
51.17 m²
квартира №63
71.85 m²
квартира №64
50.64 m²
квартира №65
48.37 m²
квартира №66
50.76 m²
квартира №67
54.26 m²
квартира №68
76.63 m²
квартира №69
50.71 m²
квартира №70
53.41 m²
квартира №71
57.91 m²
квартира №72
53.72 m²
квартира №73
53.83 m²
квартира №74
68.26 m²
квартира №75
60.74 m²
+12.80
86.67 m²
11.21 m²
14.57 m²
14.45 m²
4.37 m²
4.52 m²
4.20 m
4.44 m²
4.49 m²
3.96 m²
3.42 m²
4.08 m²
3.30 m²
3.42 m²
3.42 m²
3.08 m²
2.59 m²
1.86 m²
1.86 m
1.86 m
2.47 m²
4.32 m²
4.33 m²
4.74 m²
1.86 m
1.86 m
1.86 m

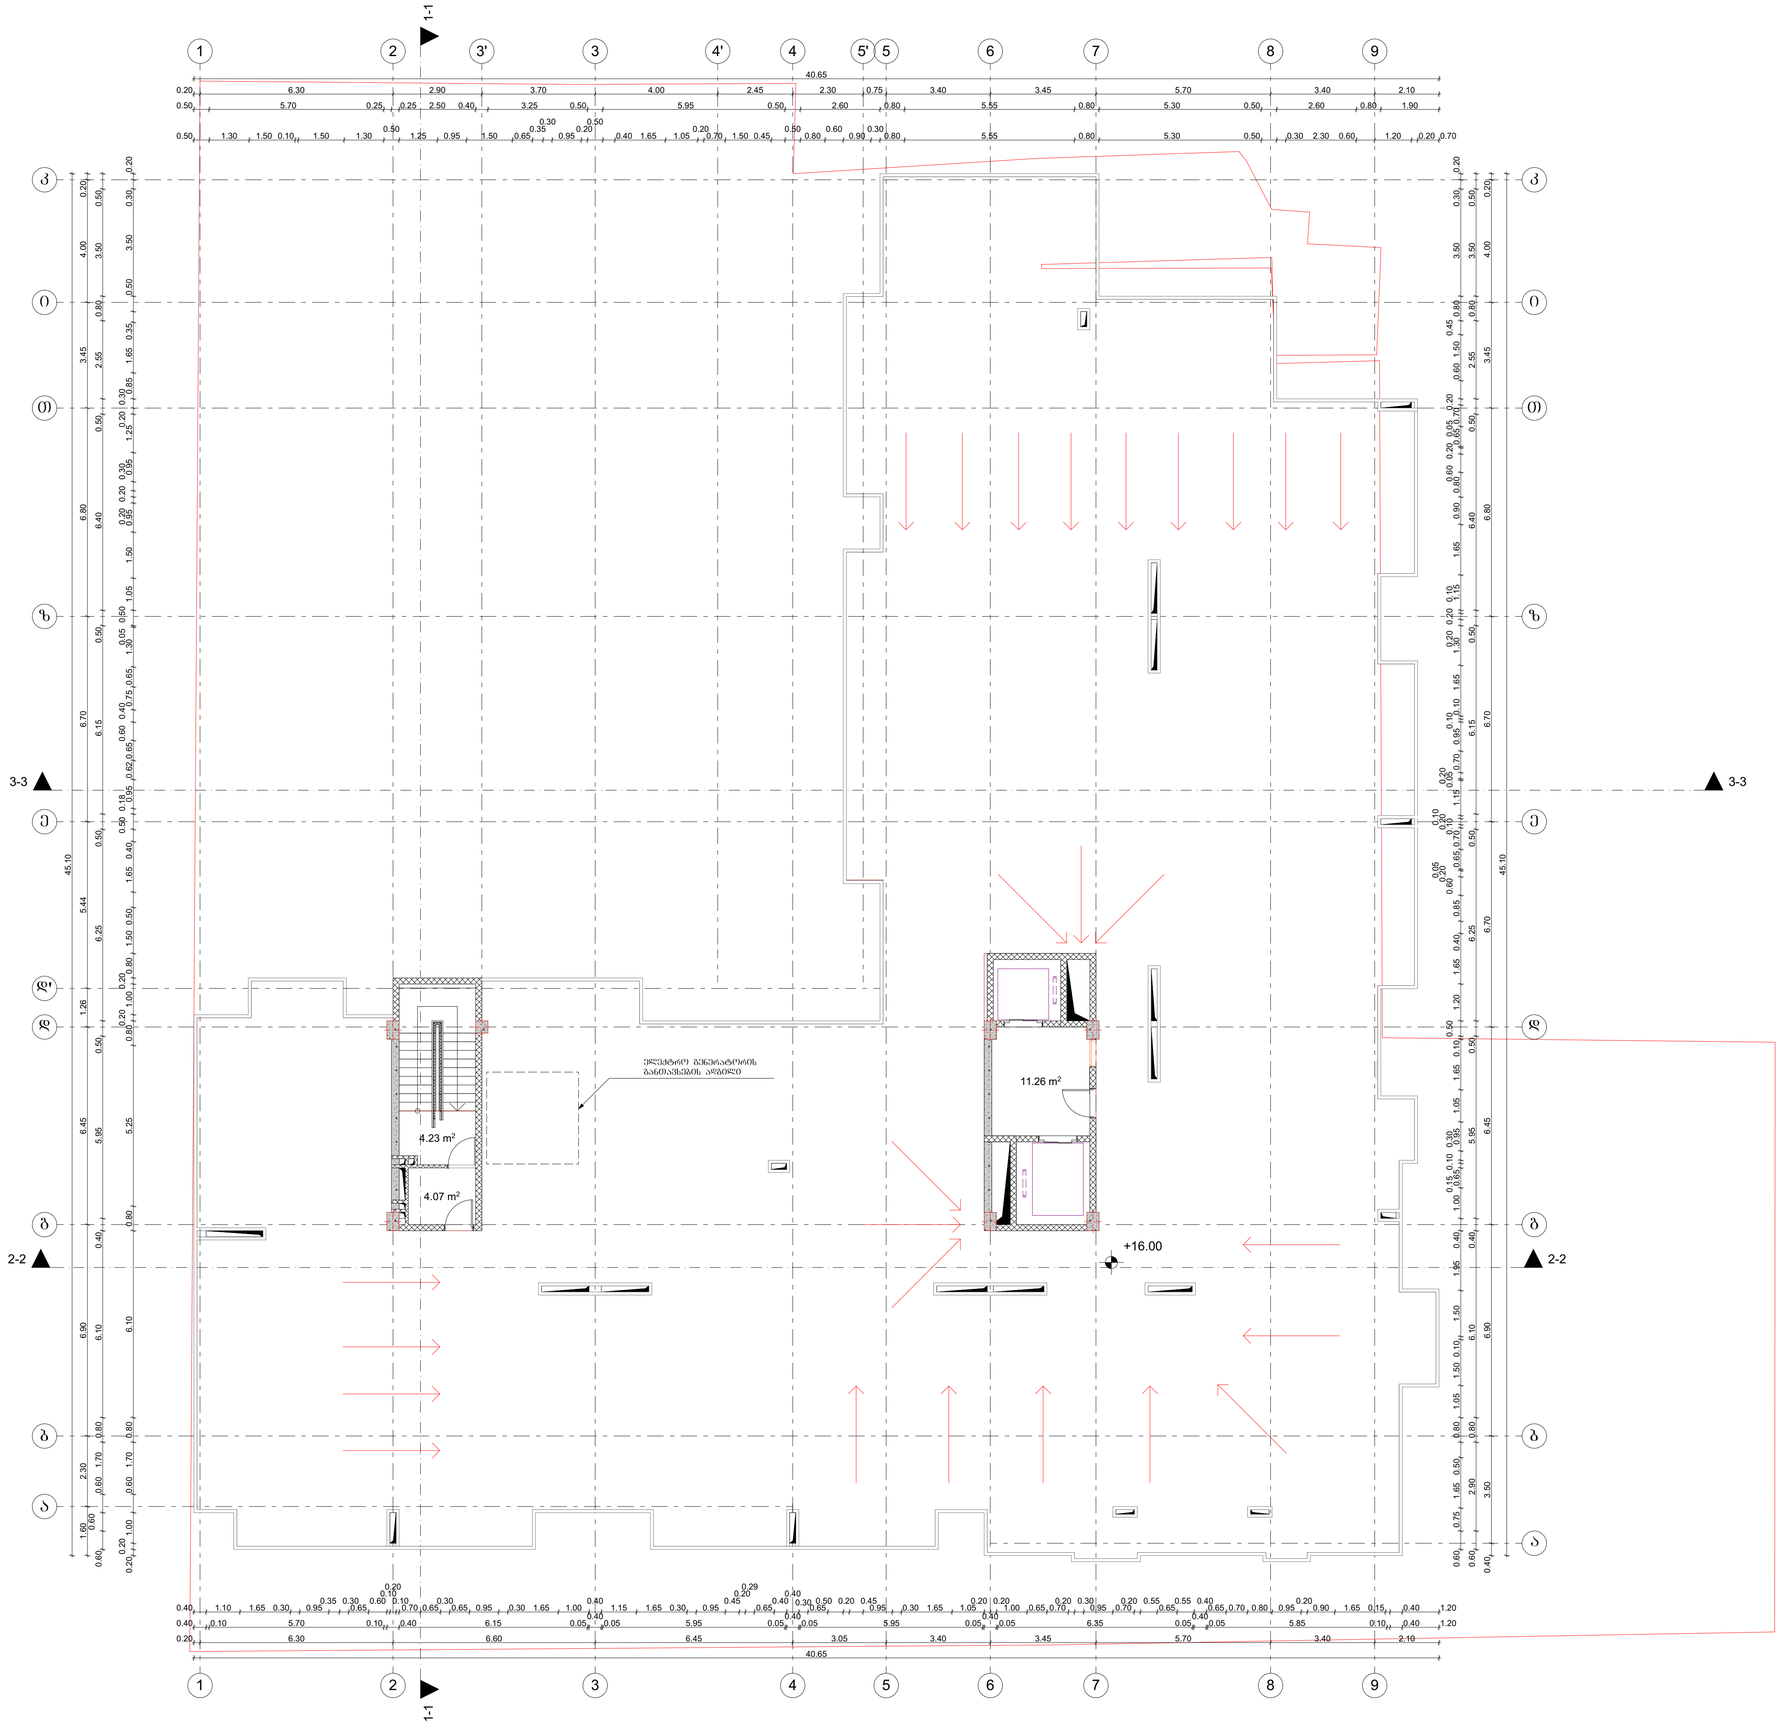

ნახაზის დასახელება

ბეტონის ნიშნულზე +16.00

შენიშვნა

ობიექტის მისამართი

ქ.თბილისი, ვაზისუბანი, I მ/რ, კორპუსი №9-ის მიმდებარედ (ს/კ 01.17.07.041.010)

დამკვეთი

შ.პ.ს. „სითი დეველოპმენტი 2018"


დამგეგმარებელი

თანამდებობა	ხელმოწერა	სახელი\გვარი
არქიტექტორი		ნ.ბარნაბიშვილი

მასშ. 1:100

ფორმატი **A1**

თბილისი 2019 წ

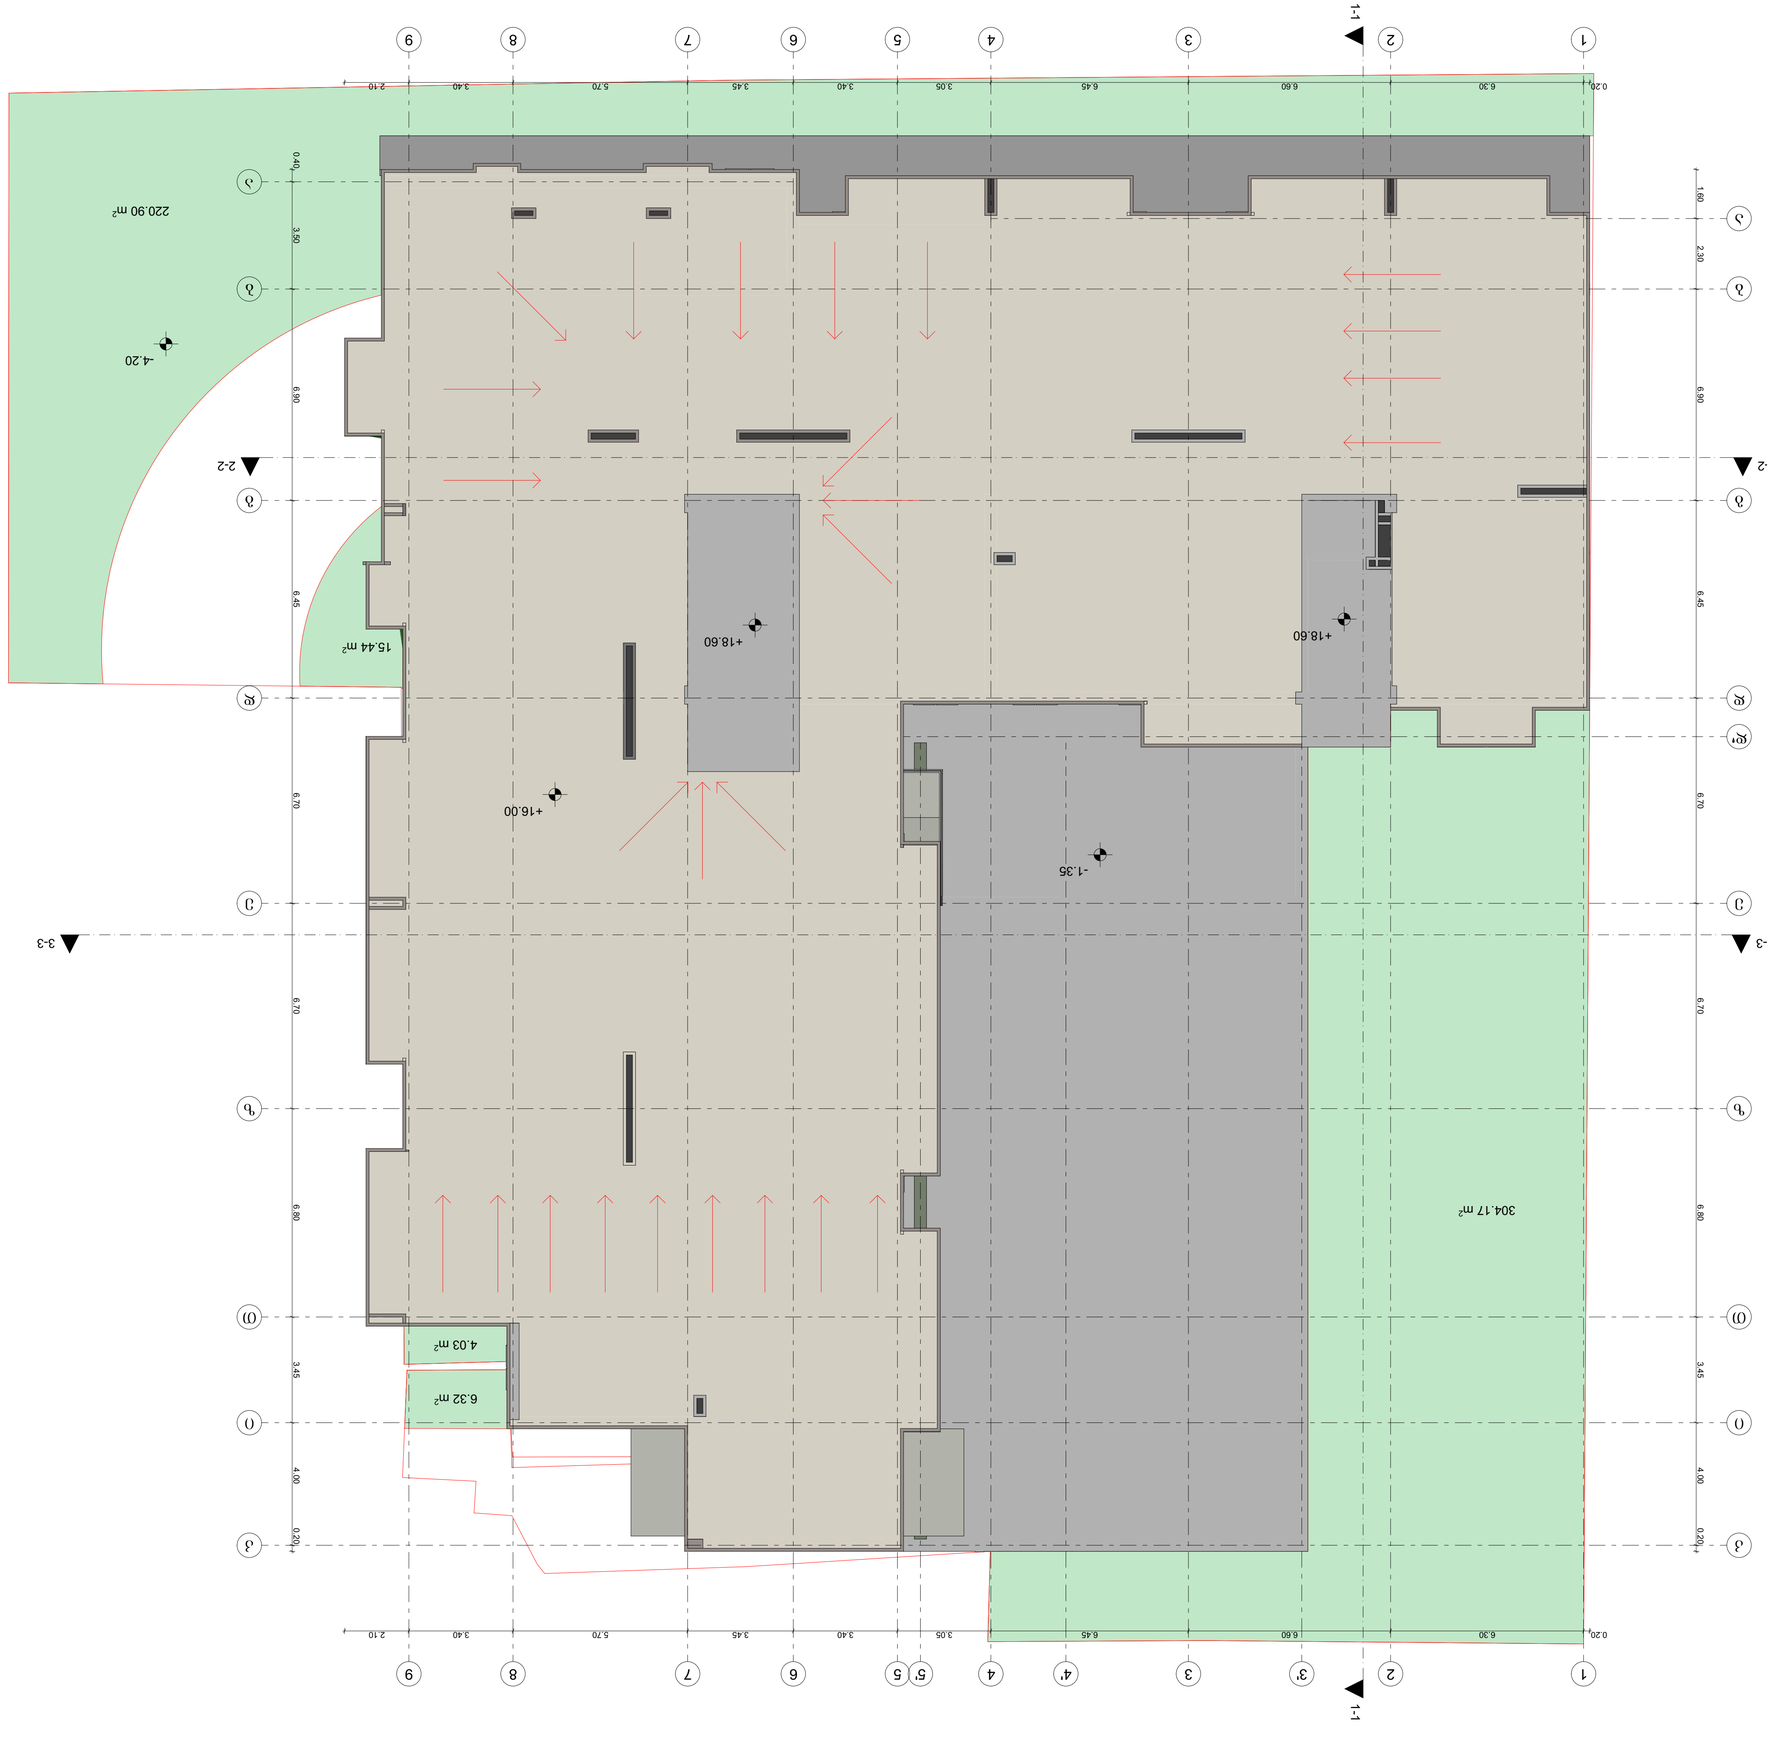















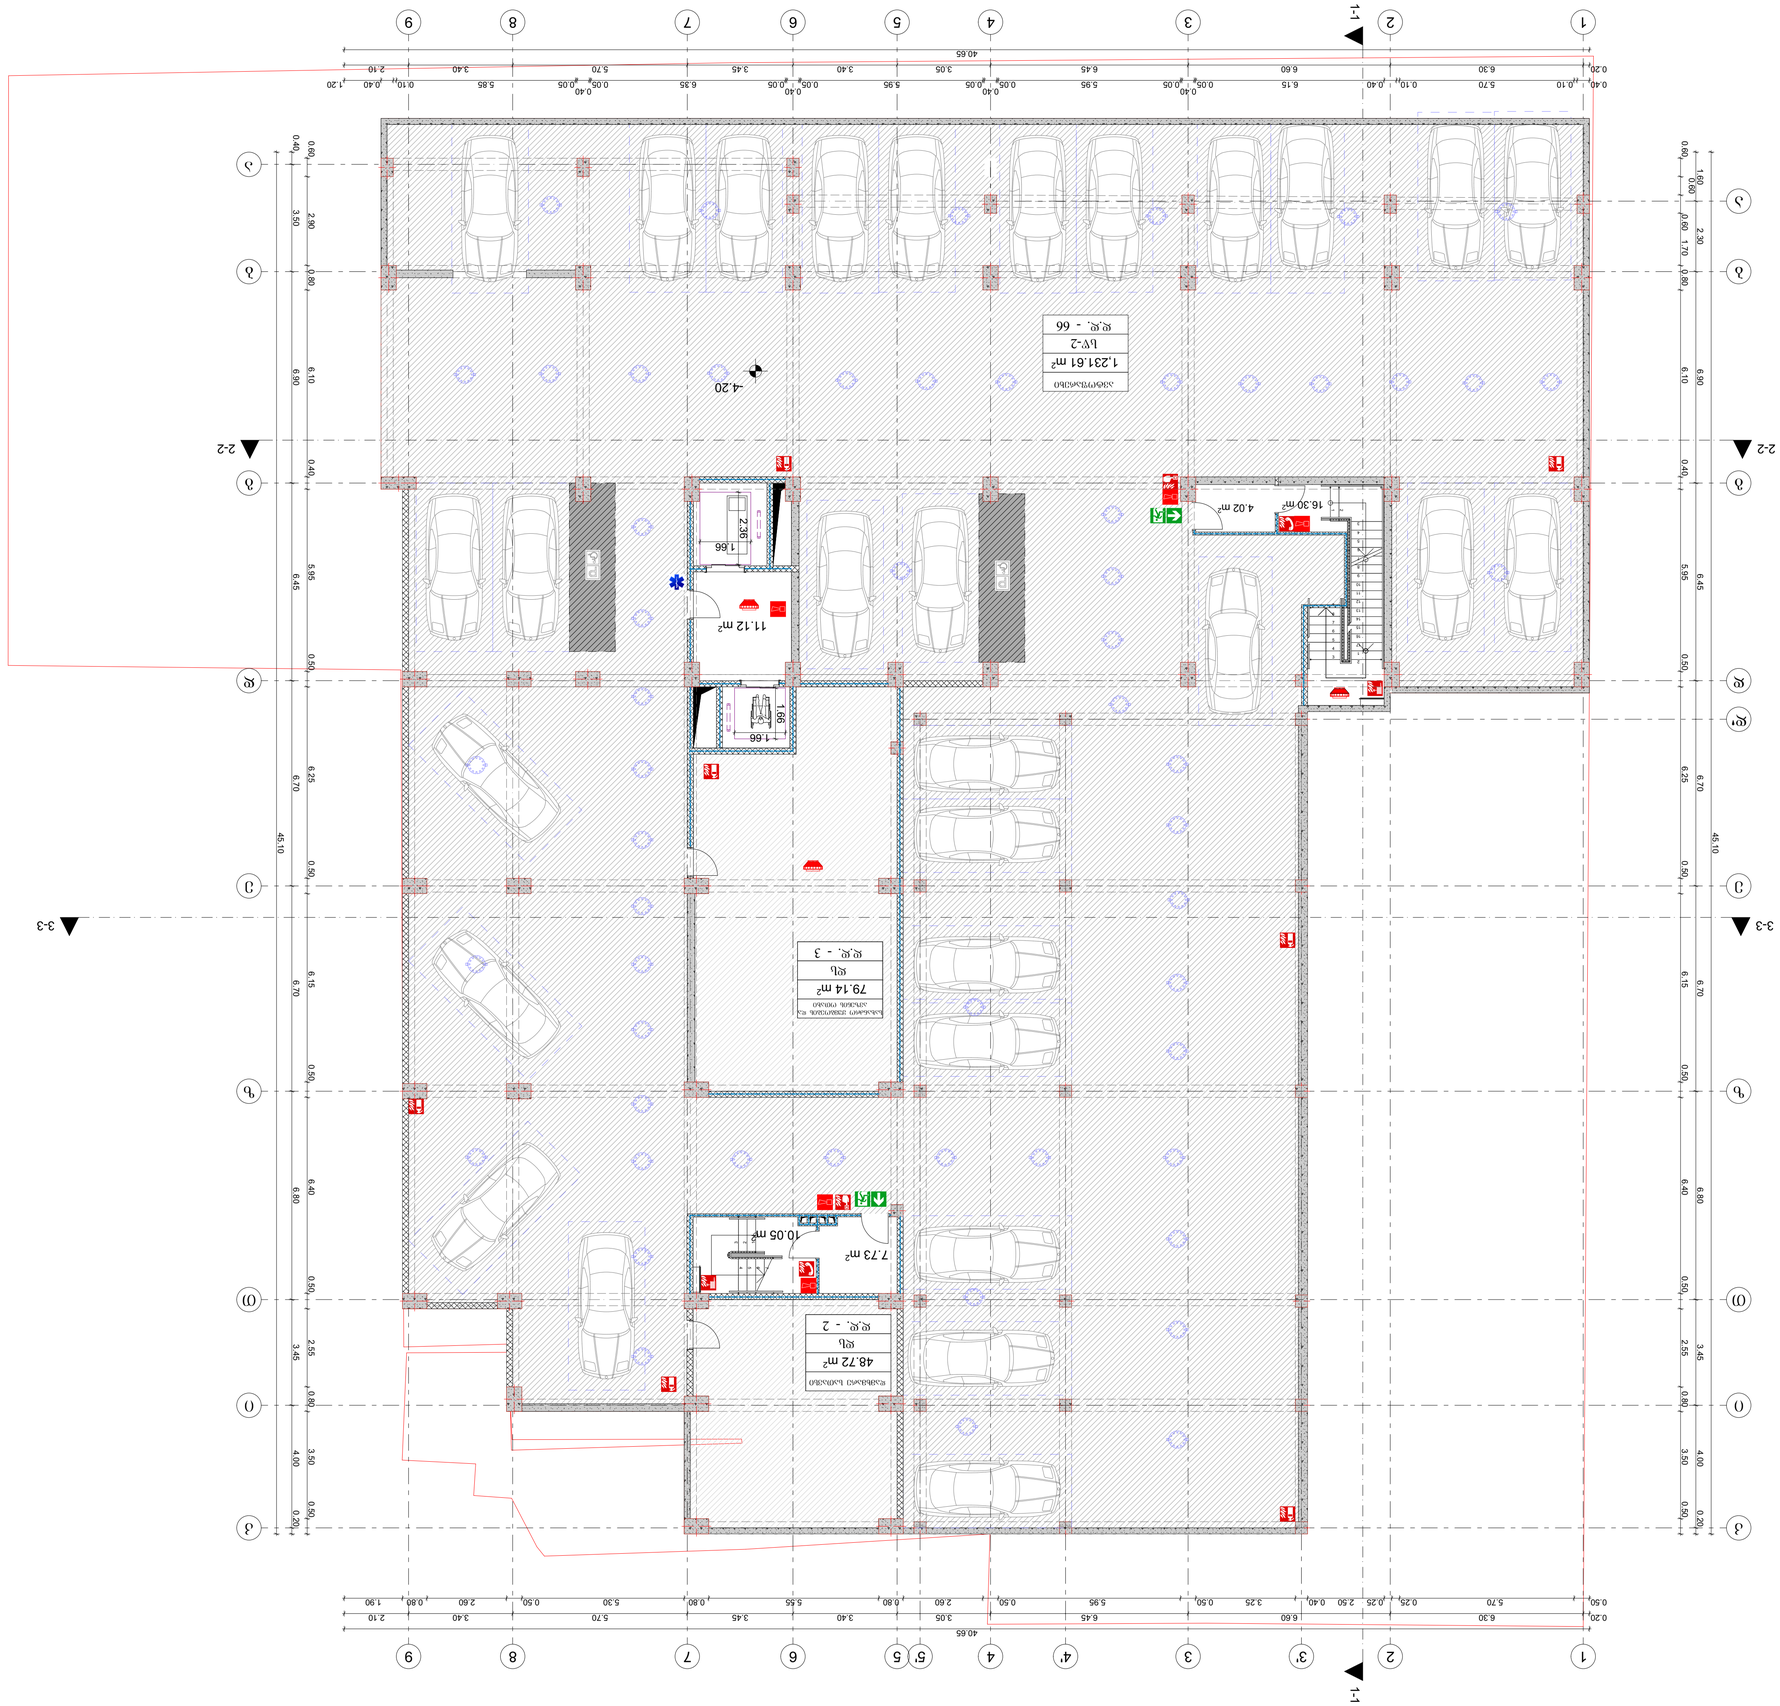
1-1
2-2
3-3
-4.20
11.12 m²
1.66
2.36
1.66
1.66
16.30 m²
4.02 m²
10.05 m²
7.73 m²
48.72 m²
79.14 m²
1,231.61 m²
1
2
3
4
5
6
7
8
9
40.65
















1-1
2-2
3-3
+9.60
86.64 m²
44.89 m²
67.16 m²
3.34 m²
14.57 m²
3.96 m²
4.49 m²
1.86 m²
100.87 m²
47.65 m²
47.08 m²
47.24 m²
3.42 m²
3.42 m²
3.30 m²
4.08 m²
70.20 m²
47.92 m²
2.47 m²
11.21 m²
1.66
2.36
1.66
4.32 m²
49.01 m²
54.23 m²
4.20 m
4.33 m²
49.23 m²
49.47 m²
4.20 m
4.74 m²
63.27 m²
4.37 m²
14.45 m²
51.52 m²
4.44 m²
4.48 m²
1.86 m
1.86 m
3.08 m²
2.59 m²
50.94 m²
1.86 m
1.86 m
40.65
6.30
6.45
6.60
3.05
3.40
5.70
3.45
5.55
2.60
0.80
5.30
0.60
0.80
5.55
0.80
5.30
0.50
2.60
0.80
5.30



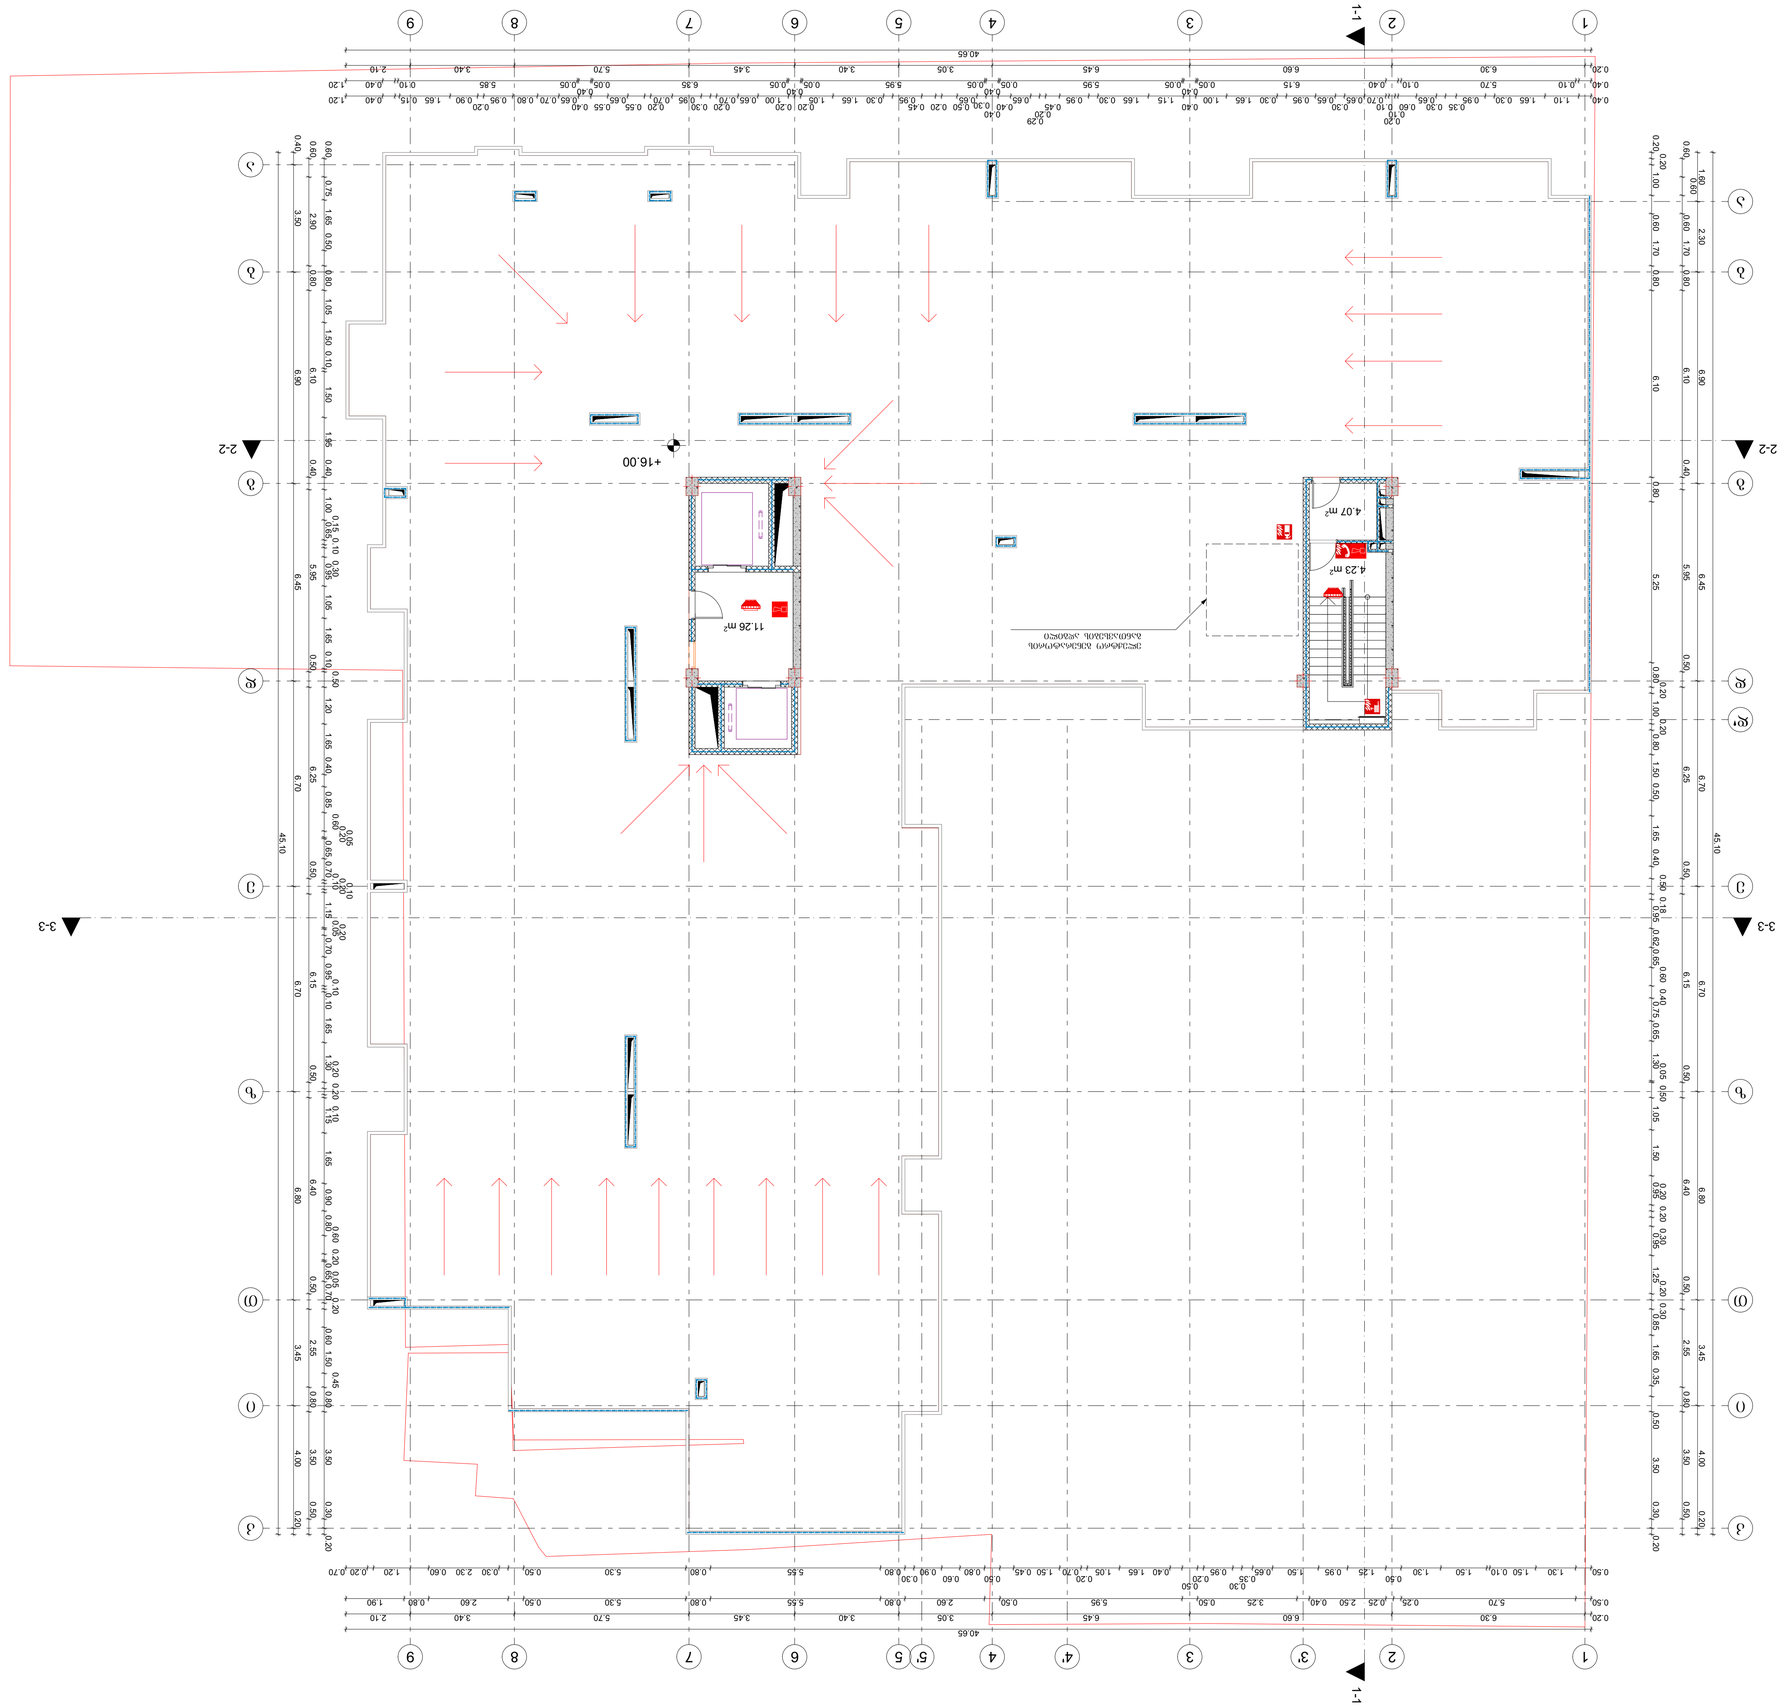




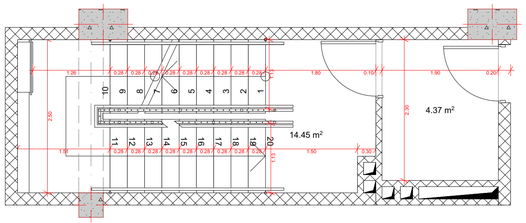


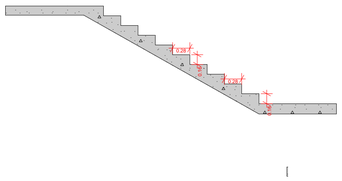


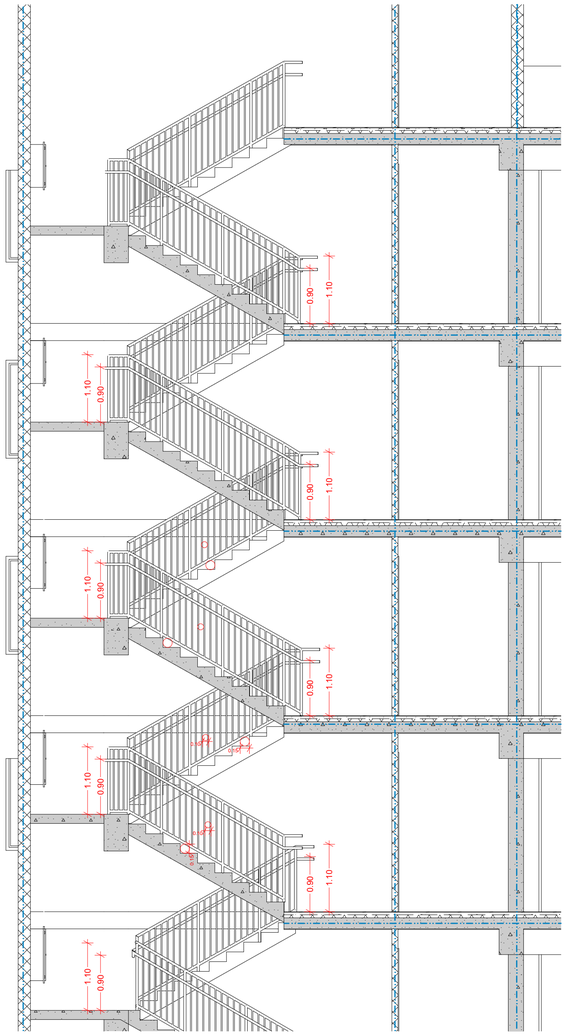


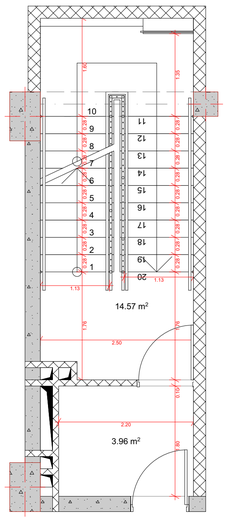


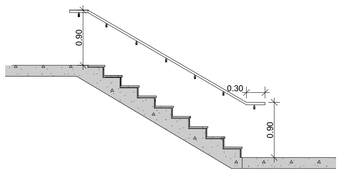

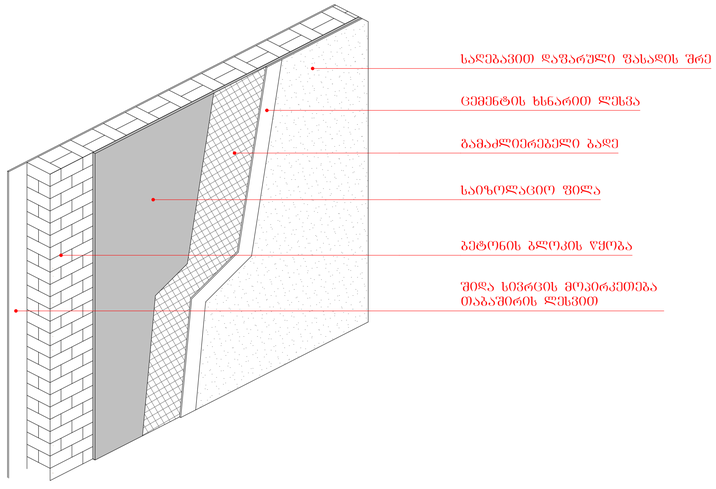

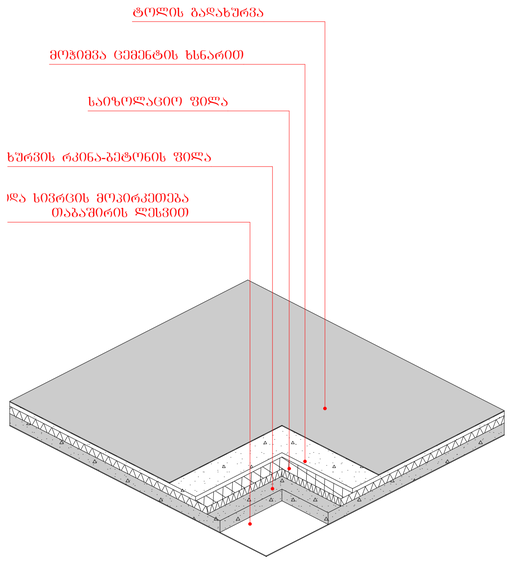

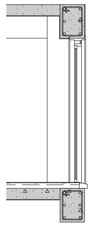

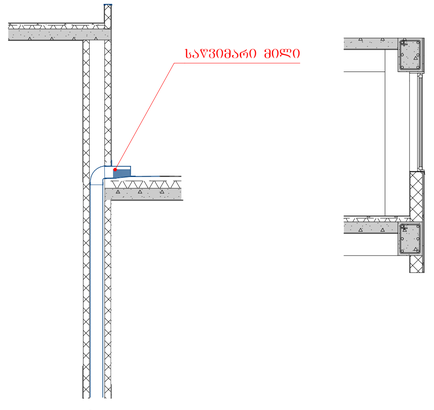

ნახაზის დასახელება

გზა-კიბის, კედლის, გადახურვის და ღიობის დეტალური ნახაზები

შენიშვნა

ობიექტის მისამართი

ქ.თბილისი, ვაზისუბანი, I მ/რ, კორპუსი №9-ის მიმდებარედ (ს/კ 01.17.07.041.010)

დამკვეთი

შ.პ.ს. „სითი დეველოპმენტი 2018"

დამგეგმარებელი

თანამდებობა	ხელმოწერა	სახელი,გვარი
არქიტექტორი		ნ.ბარნაბიშვილი

მასშ. 1:50

ფორმატი **A1**

თბილისი 2019 წ