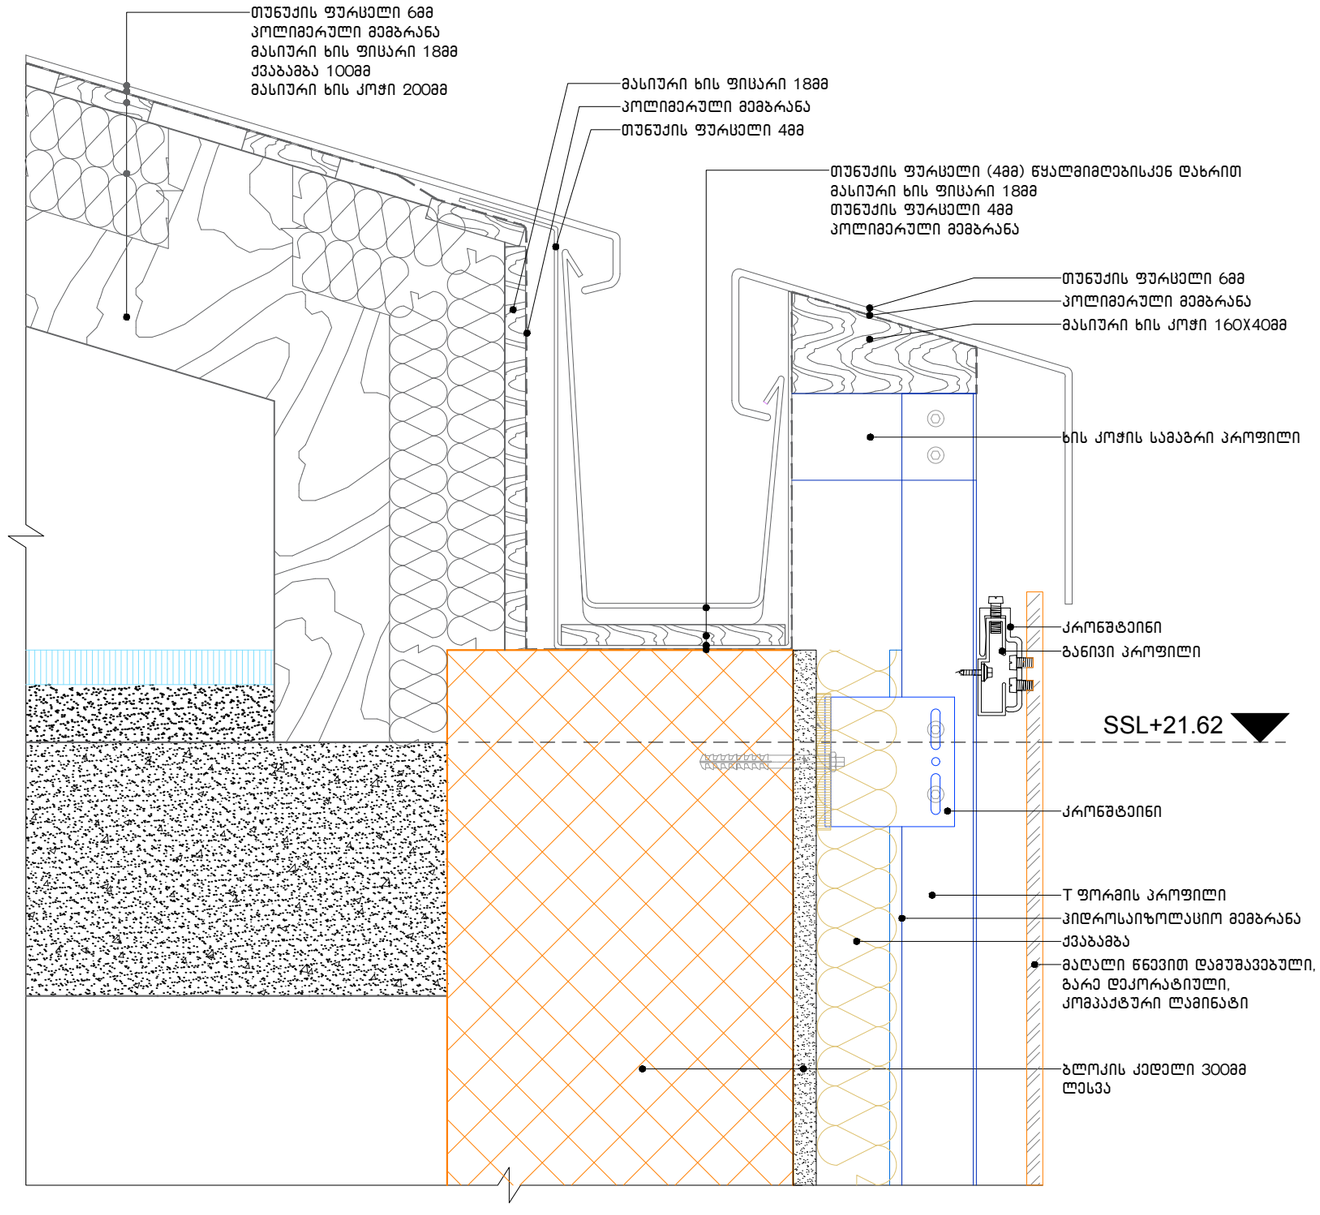

პარაპეტის დეტალი
მასშტაბი 1:5

პირობითი აღნიშვნები

ზოგადი შენიშვნები

დაუშვებელია ნახაზის გადაზომვა.
ნებისმიერი ხარვეზის/უზუსტობის აღმოჩენის შემთხვევაში დაუყოვნებლივ უნდა ეცნობოს საპროექტო ორგანიზაციას.
ყველა ზომა მოცემულია მილიმეტრებში.
ეს დოკუმენტაცია ინტელექტუალური საკუთრებაა.
ნებისმიერი არასანქცირებული გამოყენება, გამეძღავნება, გავრცელება ან დუბლირება ნებისმიერი ინფორმაციის, შეიძლება გამოიწვიოს პასუხისგებლობა მოქმედი კანონმდებლობის მიხედვით.

საპროექტო

შპს ,,Tria Group''
ქ. თბილისი,
პასტერის ქუჩა N5/7
Tel: +995 599268008

TRIA Group
შპს"TRIA Group"

LTD "Tria Group"
5/7 Pasteri Street
Tbilisi, Georgia
Tel: +995 59926800

დამკვეთი

შპს. "ბეტა ჯგუფი"

ID ნომერი :405171996

პროექტი

მრავალფუნქციური კომპლექსი

ქ. თბილისი, დ. უზნაძის ქ. N:14

სათაური

სახურავის დეტალი

სტადია

სრული არქიტექტურული პროექტი

რევიზია	00
თარიღი	10.12.2018
ფორმატი	A1
მასშტაბი	1:100

გვერდი

A-12



ფასადის ძირითადი ტიპის ფრაგმენტი
ფასადის ძირითადი ტიპის ფრაგმენტი
ფასადის ძირითადი ტიპის ფრაგმენტი

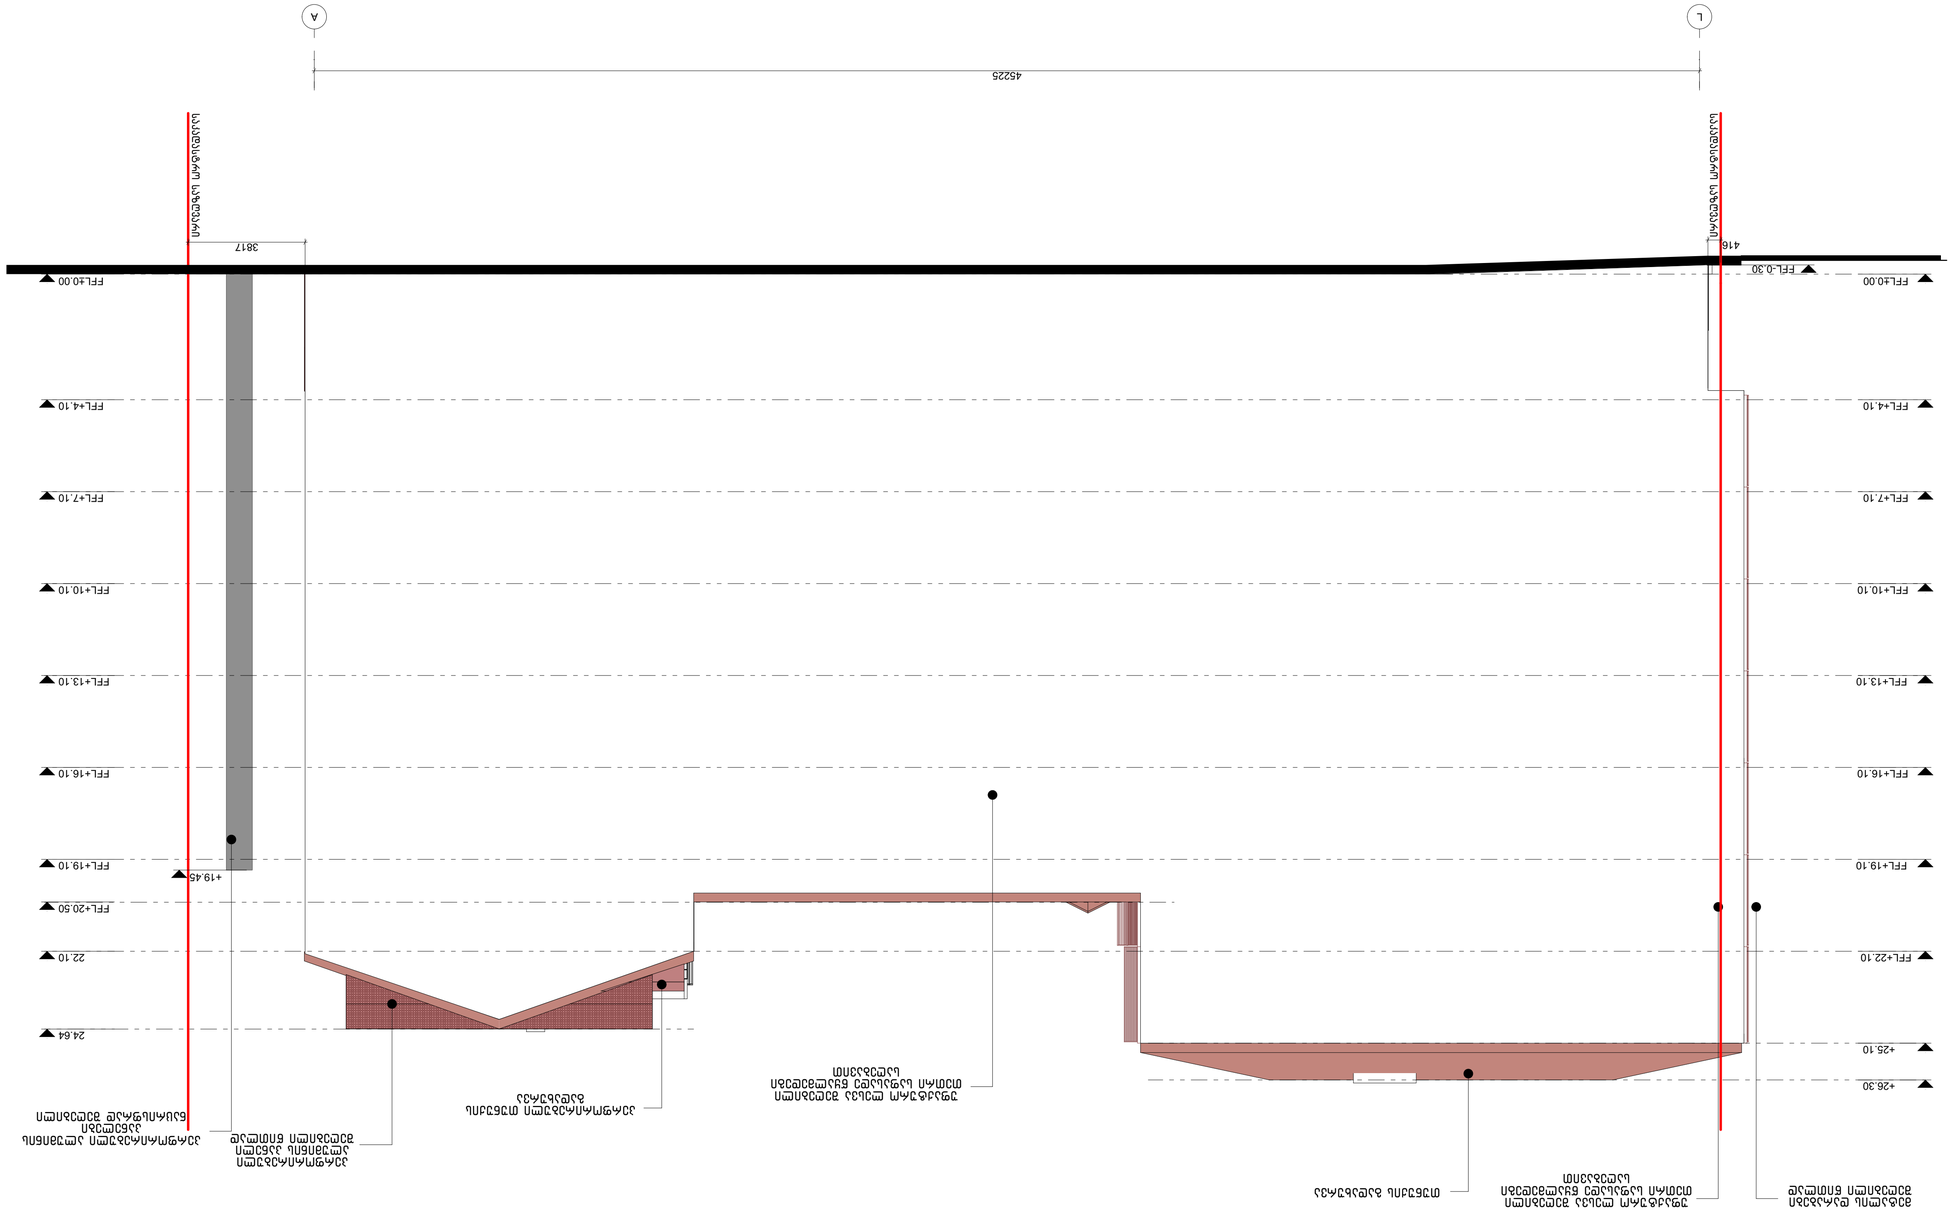

ეს ნახაზი დაცულია საავტორო უფლებებით. ნახაზის ნებისმიერი ნაწილობრივი ან სრული გამოყენება, კოპირება ან გავრცელება დაუშვებელია ავტორის წერილობითი ნებართვის გარეშე.

This drawing is protected by copyright. Any partial or full use, copying or distribution of the drawing is prohibited without the written permission of the author.

ნახაზის ტიპი

- H/0001 – ზედა ნიშნული ბეტონის ფილის
- H/0002 – ზედა ნიშნული ბეტონის ფილის /ფილების ნიშნული
- H/001 – ქანობის ნიშნული
- 82/2.20 – ქანობის მიმართულება ჩაშავებული ისრით
- 90 წმ – ვერტიკალური ნაკეთობის ბრტყელი ზედაპირის ქანობი
- FFL+0.00 – ნულოვანი ნიშნული
- SSL+0.00 – ტროტუარის ზედაპირის ნიშნული






1
A9
54950
1853
FFL-0.30
FFL±0.00
FFL+4.10
FFL+7.10
FFL+10.10
FFL+13.10
FFL+16.10
FFL+19.10
FFL+22.10
FFL+25.10
FFL+26.30
+18.50
+19.80
+21.40
+24.64
2100
2300
2320
680
1100
2020
980
1200
900
1000
760
ბეტონის ბლოკებისგან ნაგებ კედელზე ფასადის ფილების მოწყობა
ალუმინის ფანჯრების მოწყობა
ალუმინის ფანჯრების მოწყობა
ალუმინის ფანჯრ

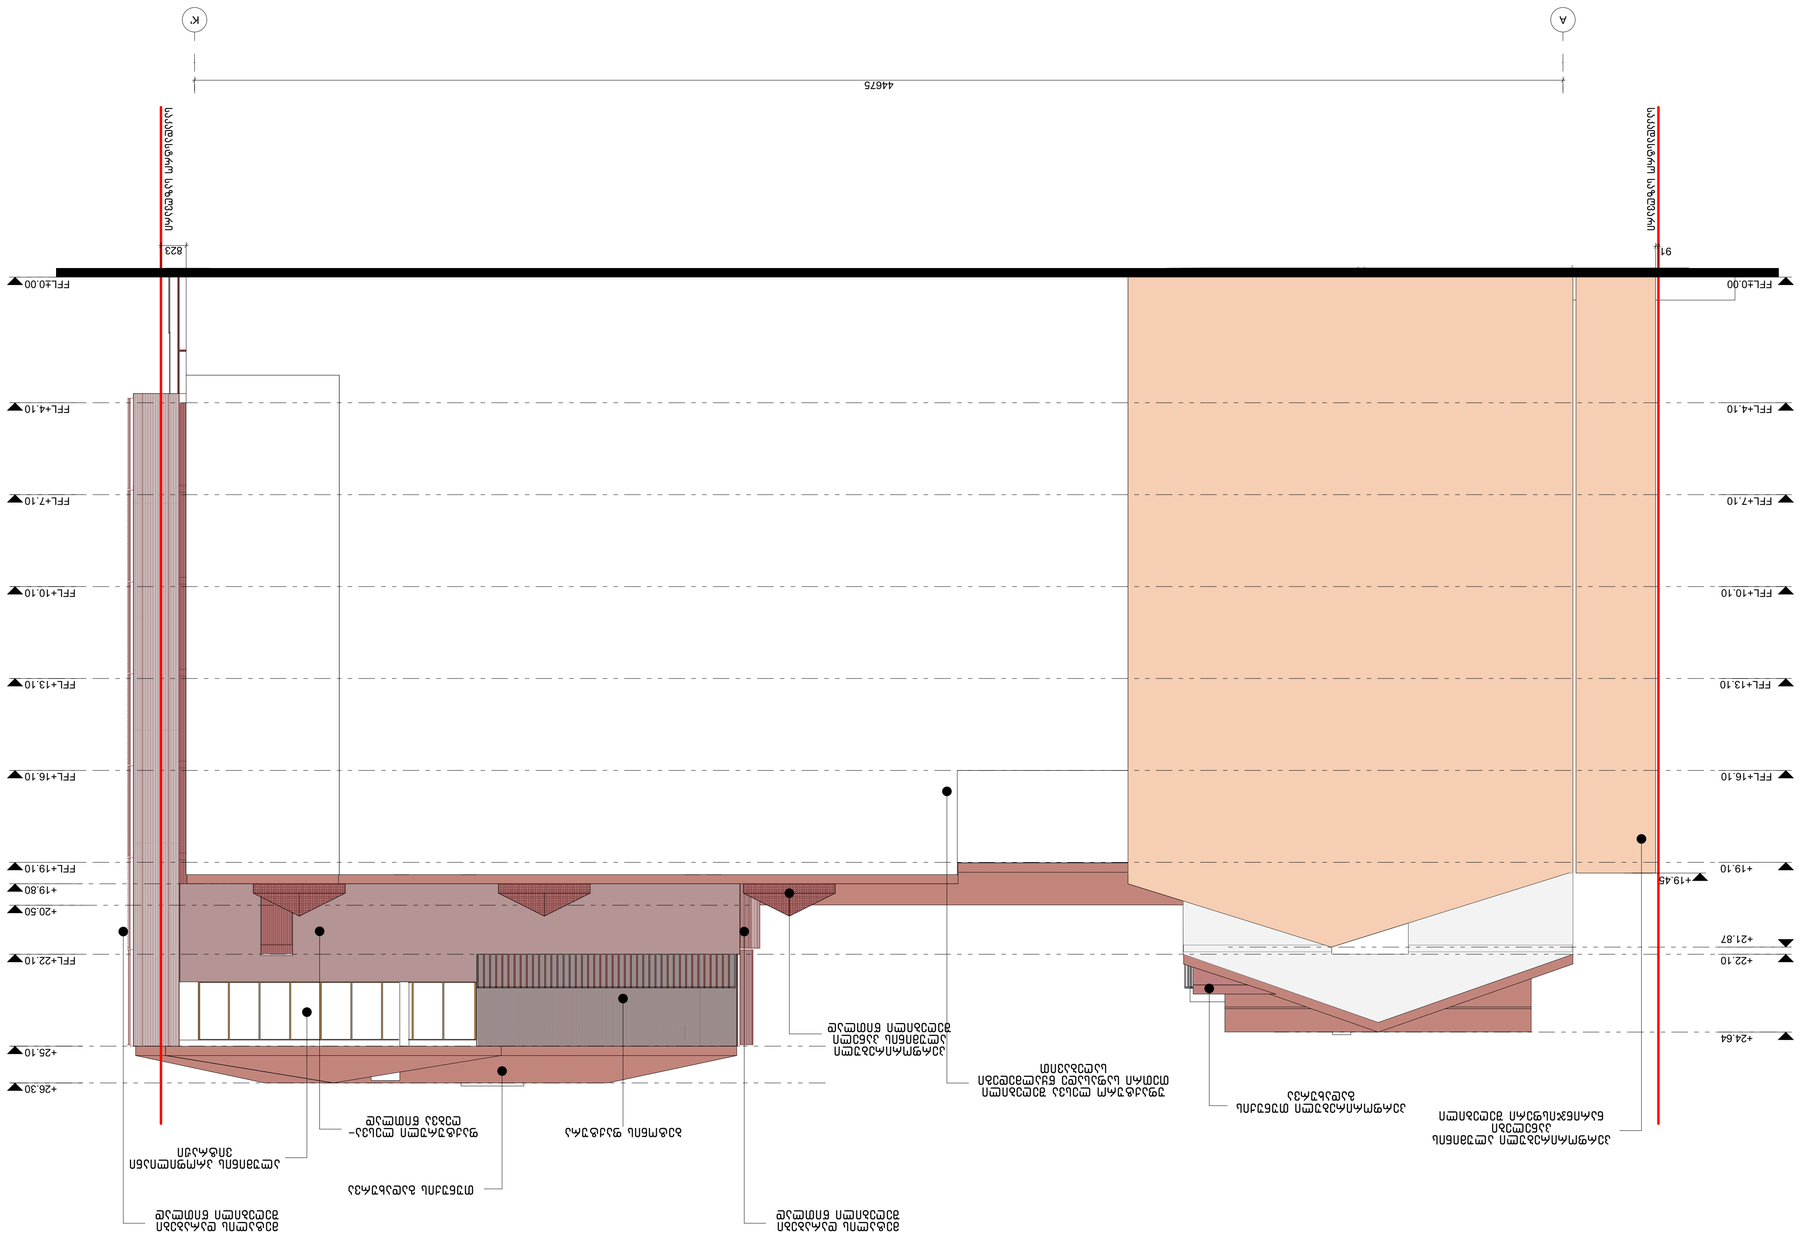

LTD "Tria Group"
5/7 Paiton Street
Tbilisi, Georgia
Tel: +995 599268008
























































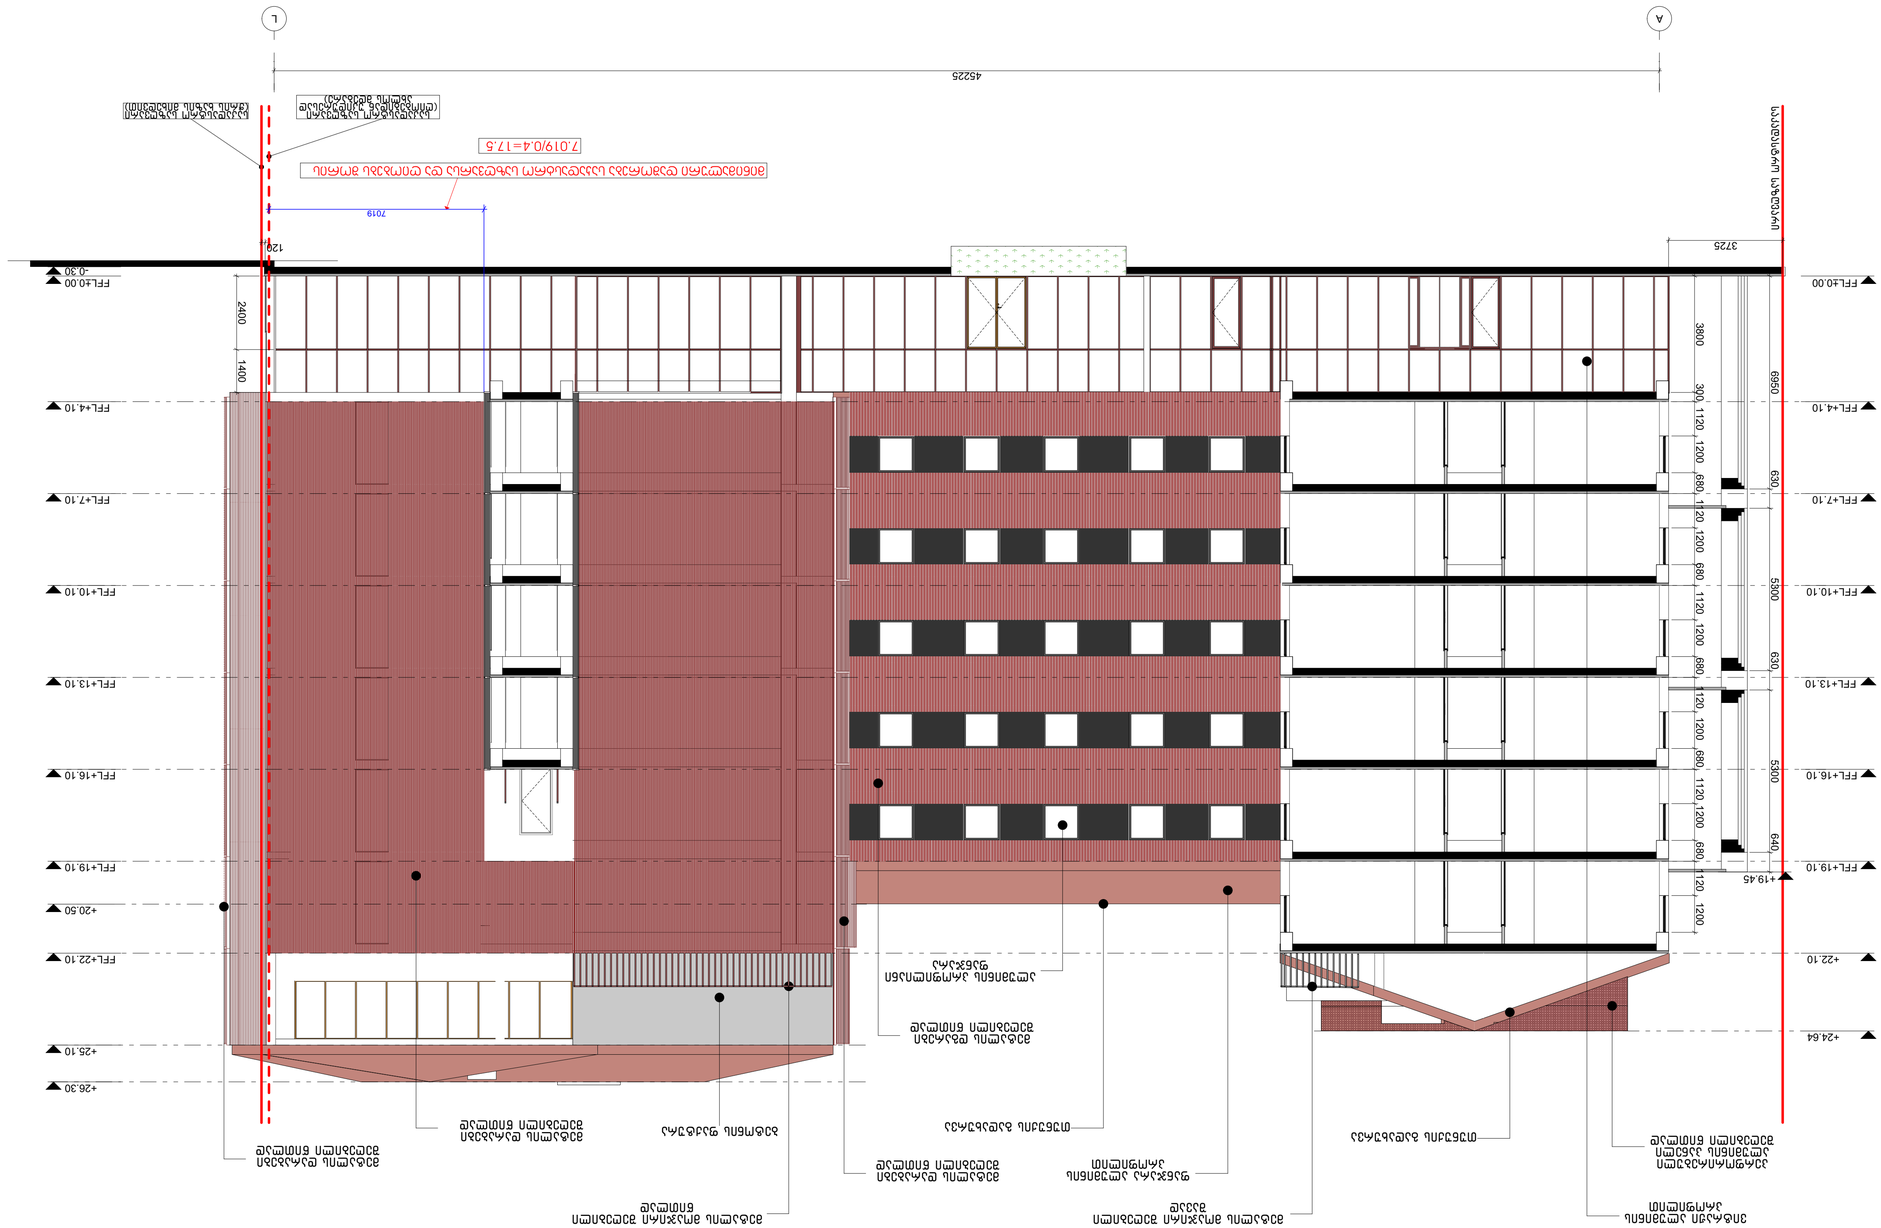
A
L
45225
7019
129
3725
FFL+0.00
-0.30
FFL+4.10
FFL+7.10
FFL+10.10
FFL+13.10
FFL+16.10
FFL+19.10
+20.50
FFL+22.10
+25.10
+26.30
+19.45
+24.64
2400
1400
3800
300
1120
1200
680
6950
630
5800
5300
640
7.019/0.4=17.5

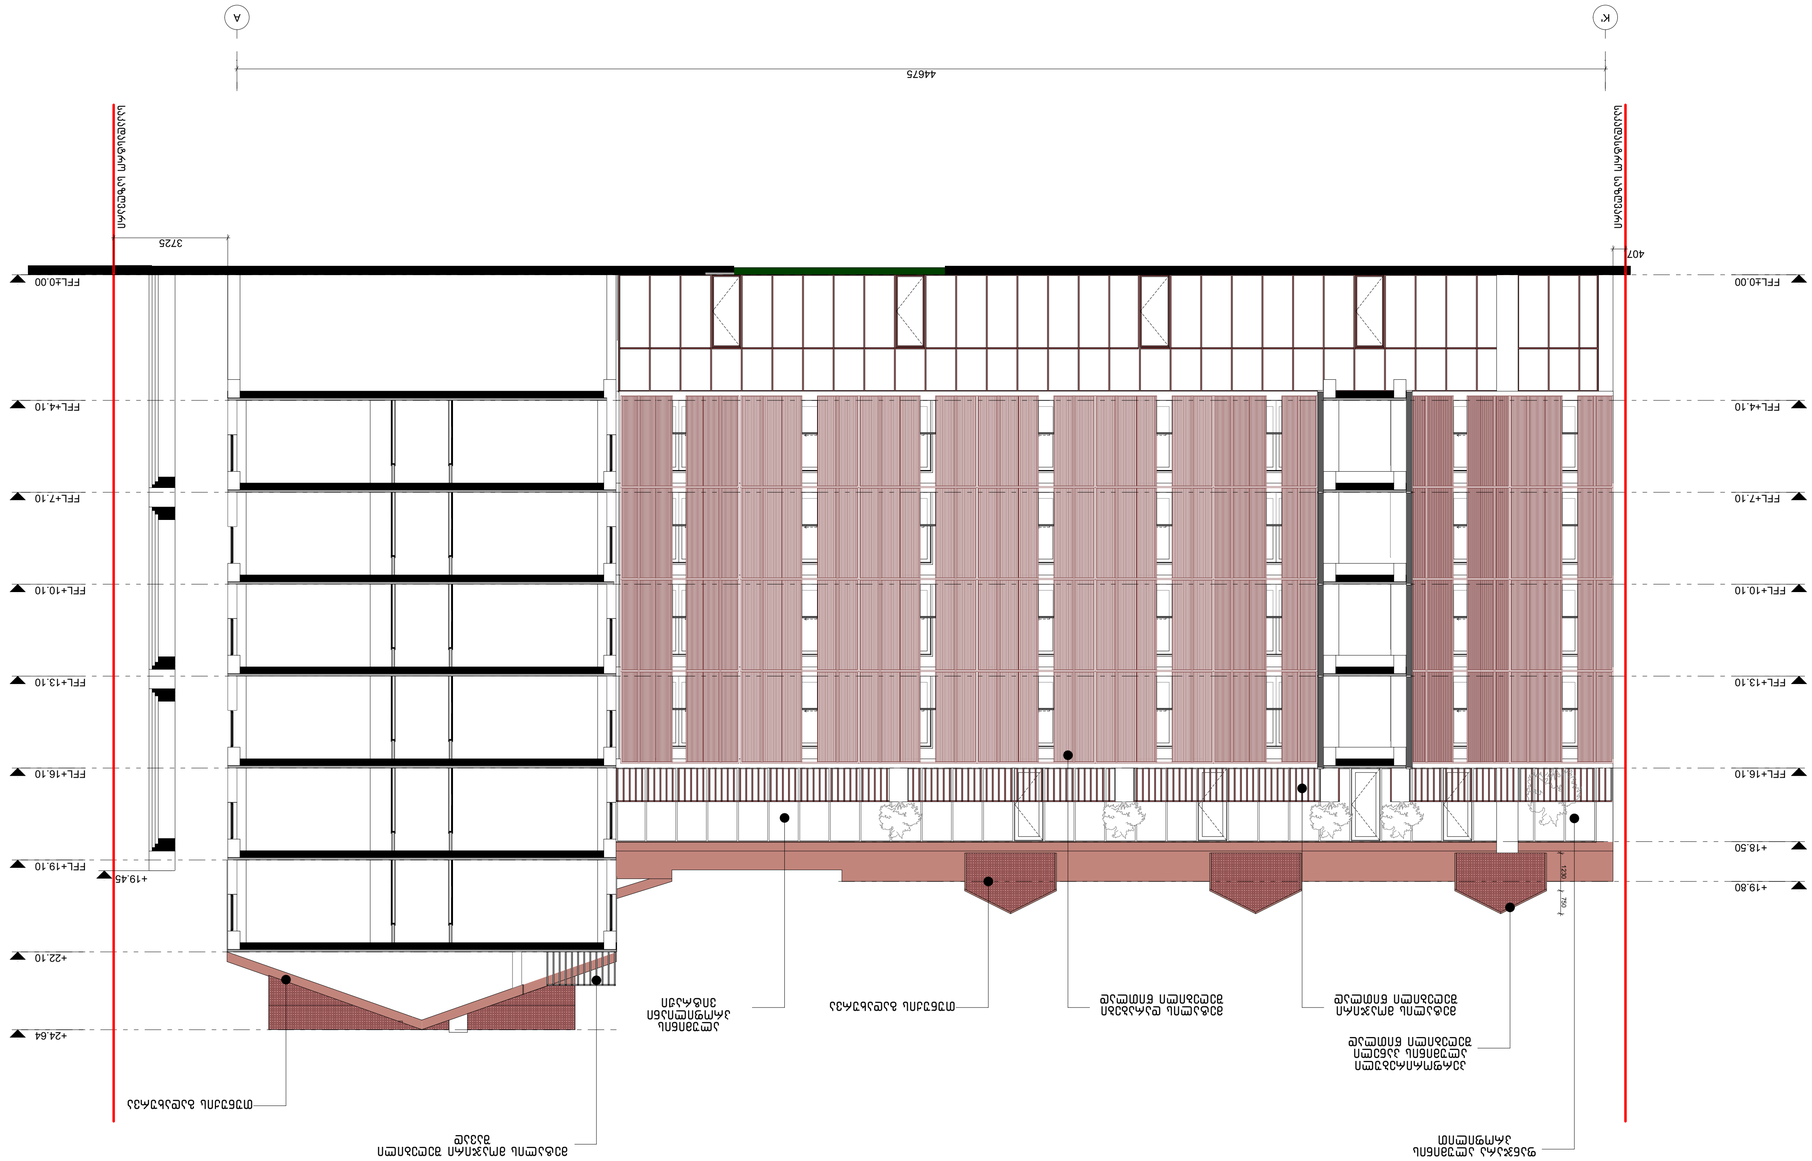

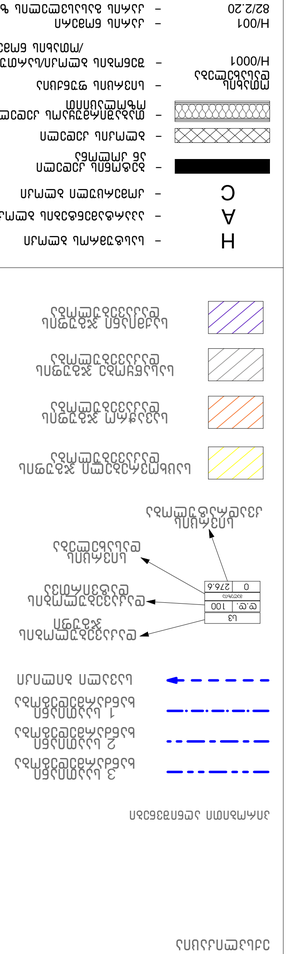

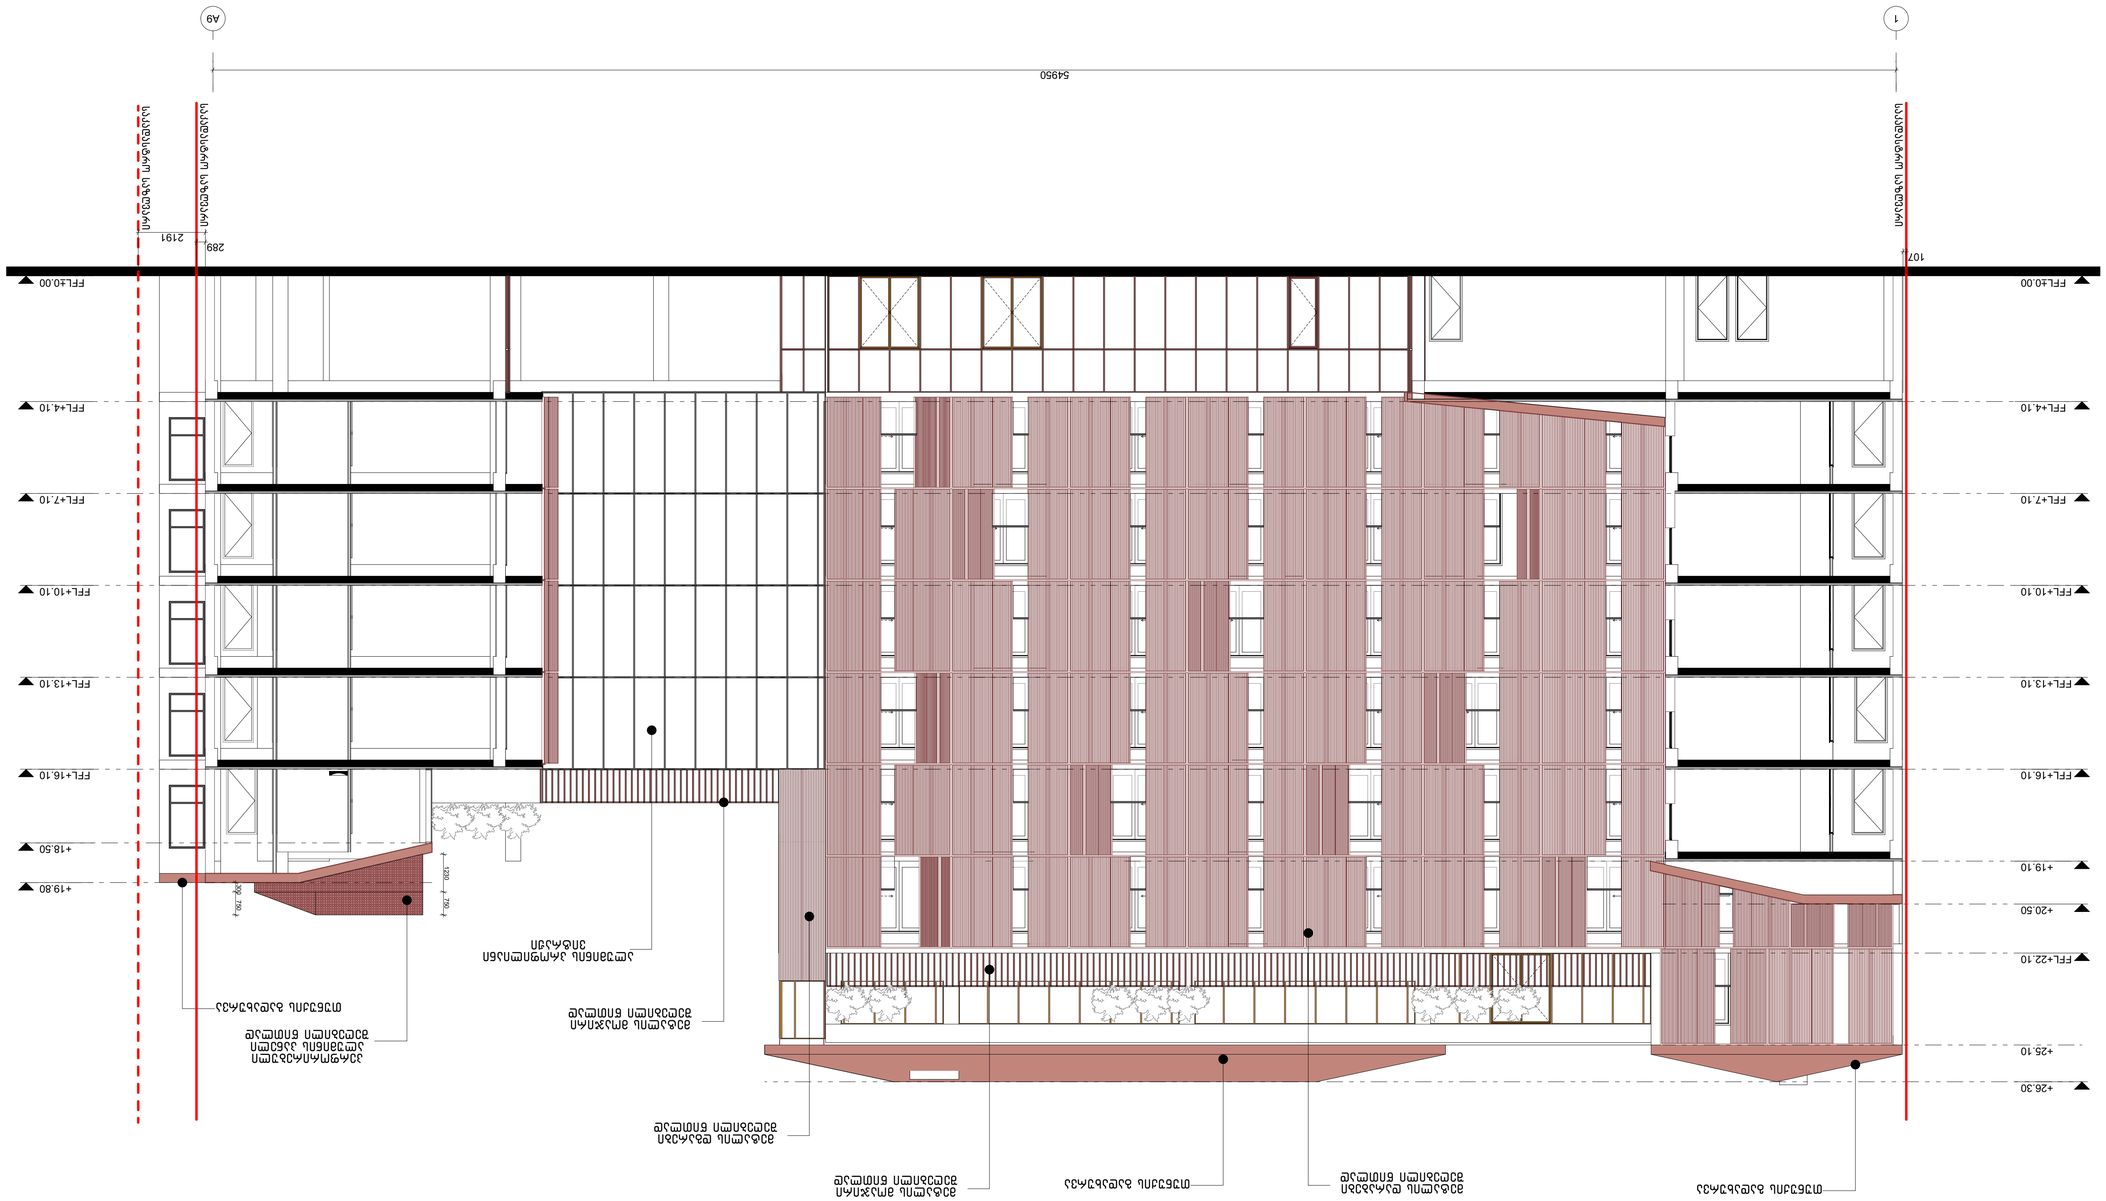
A9
1
54950
2191
289
107
FFL±0.00
FFL+4.10
FFL+7.10
FFL+10.10
FFL+13.10
FFL+16.10
+19.80
+18.50
+19.10
+20.50
FFL+22.10
+25.10
+26.30
1200
750
750
1200
ელექტრონული სანიაღვრე სისტემა
ელექტრონული სანიაღვრე სისტემა
ალუმინის ფანჯრის სისტემა
ალუმინის ფანჯრის სისტემა
ალუმინის ფანჯრის