სიმაღლის განსაზღვრის სქემა ბერი ბაბრიელ სალოსის გამზირი
მ 1:200



შენიშვნა: სხივის კოეფიციენტი გამოქვენებულია მშენებლობის პირველი პროექტიდან

ფორმატი -2	თბილისი 2019	ფაილის სახელი

ექსპლიკაცია:

პირობითი ნიშნები:

- ნაკვეთის საზღვარი
- ჭრილის ხაზი
- ექსპლიკაციის ნუმერაცია
- არქიტექტურული ნიშნული

შენიშვნები

პროექტის სახელწოდება:
თბილისის კუშანეტარული უნივერსიტეტი

სტადია	პროექტი	
ფურცელი	ფურცელი	
თანამდებობა	გვარი	ხელმოწერა
დირექტორი	დ.ჯრიკიშვილი	
არქიტექტორი	დ.ჯრიკიშვილი	
კონსტრუქტორი		
შესრულა	დ.ჯრიკიშვილი	

საპროექტო ლოგო

"ჯეოარტი2009"

მასშტაბი	1:200	
თარიღი		
სტადია	ფურცელი	ფურცლები
პროექტი	ა-23	ა-25

სიმაღლის განსაზღვრის სქემა ღირსიჯალის ქუჩიდან
მ 1:200

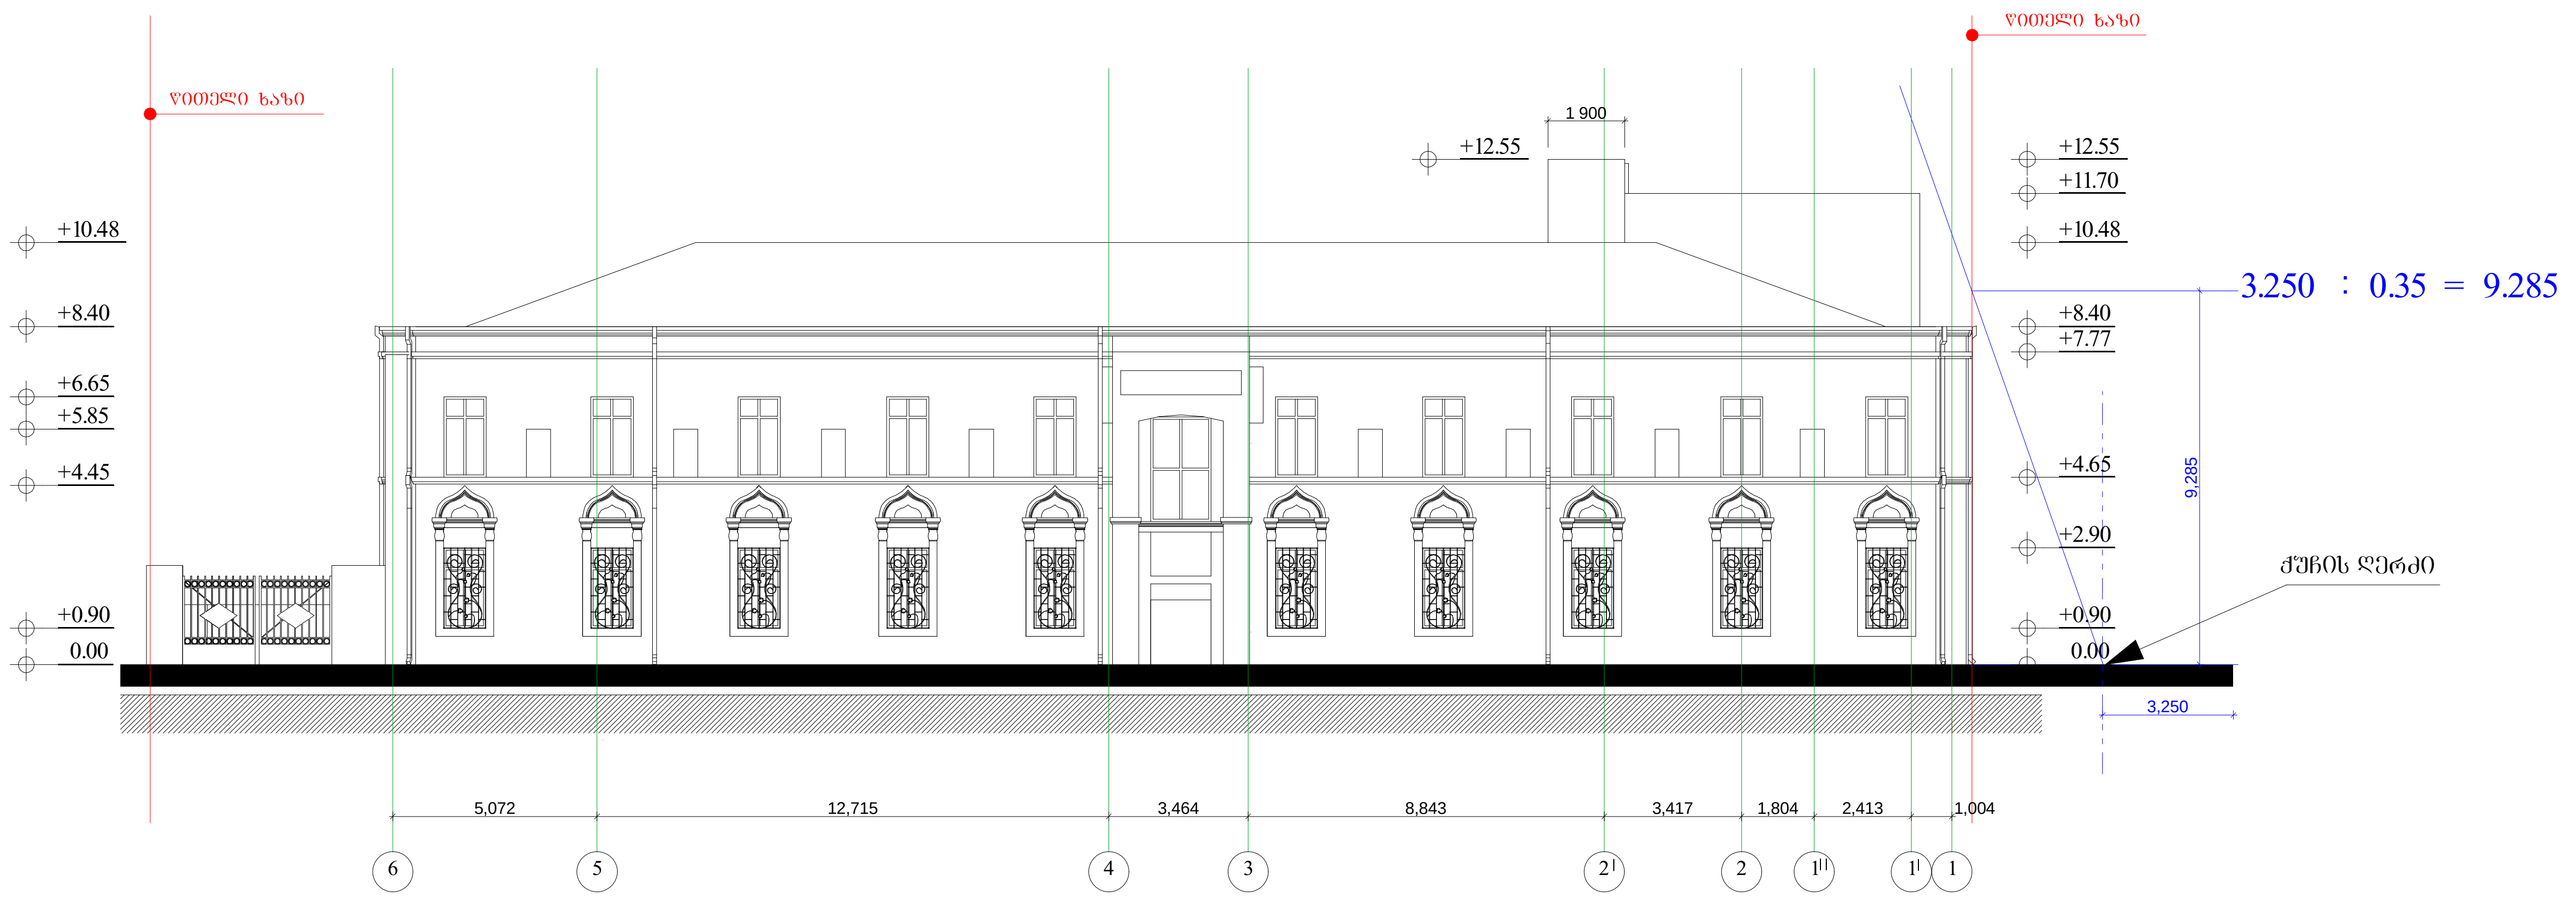

შენიშვნა: სხივის კოეფიციენტი გამოყენებულია მშენებლობის პირველი პროექტიდან

ფორმატი -2	თბილისი 2019	ფაილის სახელი

ექსპლიკაცია:

პირობითი ნიშნები:

- ნაკვეთის საზღვარი
- ჭრილის ხაზი
- ექსპლიკაციის ნუმერაცია
- არქიტექტურული ნიშნული

შენიშვნები

მისამართი: ბერი გაბრიელ სალოსის №31

პროექტის სახელწოდება:
თბილისის ჰუმანიტარული უნივერსიტეტი

სტადია	**პროექტი**	
ფურცელი	ფურცელი	
თანამდებობა	გვარი	ხელმოწერა
დირექტორი	დ.ჭრიკიშვილი	
არქიტექტორი	დ.ჭრიკიშვილი	
კონსტრუქტორი		
შეასრულა	დ.ჭრიკიშვილი	

საპროექტო ლოგო

"ჯეოარტი2009"

მასშტაბი	1:200	
თარაღი		
სტადია	ფურცელი	ფურცლები
პროექტი	ა-24	ა-25

საპროექტო გენერალური გეგმა ტოპოძირზე
მ 1:500



ეშკალიკაცია:

პირობითი ნიშნები:

- ნაკვეთის საზღვარი
- ჭრილის ხაზი
- ექსპლიკაციის ნუმერაცია
- არქიტექტურული ნიშნული
- არსებული ნაგებობა
- საპროექტო ნაგებობა

შენიშვნები

მისამართი: ბერი გაბარიელ სალოსის №31

პროექტის სახელწოდება:
თბილისის კუშანიტარული უნივერსიტეტი

სტადია	პროექტი	
წარცელი	წარცელი	
თანამდებობა	გვარი	ხელმოწერა
დირექტორი	დ.ჯრიკიშვილი	
არქიტექტორი	დ.ჯრიკიშვილი	
კონსტრუქტორი		
შესრულა	დ.ჯრიკიშვილი	

საპროექტო ლოგო

"ჯეოპორტ02009"

მასშტაბი	1:500	
ობიექტი		
სტადია	წარცელი	წარცლები
პროექტი	ა-25	ა-25