შ.პ.ს კირკიტაძე და კომპანია (ს/ნ 4162940067)

L.T.D "KIRKITADZE & COMPANY"

პეკინის ქ. №27 ტ: 2 37 23 00 მობ: 5 99 56 22 76, ფაქსი: 2 37 23 00

Pekini str. N 27 tel: 2 37 23 00 mob: 5 99 56 22 76, fax: 2 37 23 00

ქალაქი თბილისი, მდ. მტკვრის მარცხენა სანაპიროზე, დიდუბე-დირმის ხიდთან, (ს/კ 01.12.08.039.128)
შპს "მირა"-ს (ID 202218698) საკუთრებაში არსებული 6077 კვ.მ. არასასოფლო-სამეურნეო
დანიშნულების მიწის ნაკვეთის და მისი მიმდებარე ტერიტორიის ტოპოგრაფიული

გეგმა

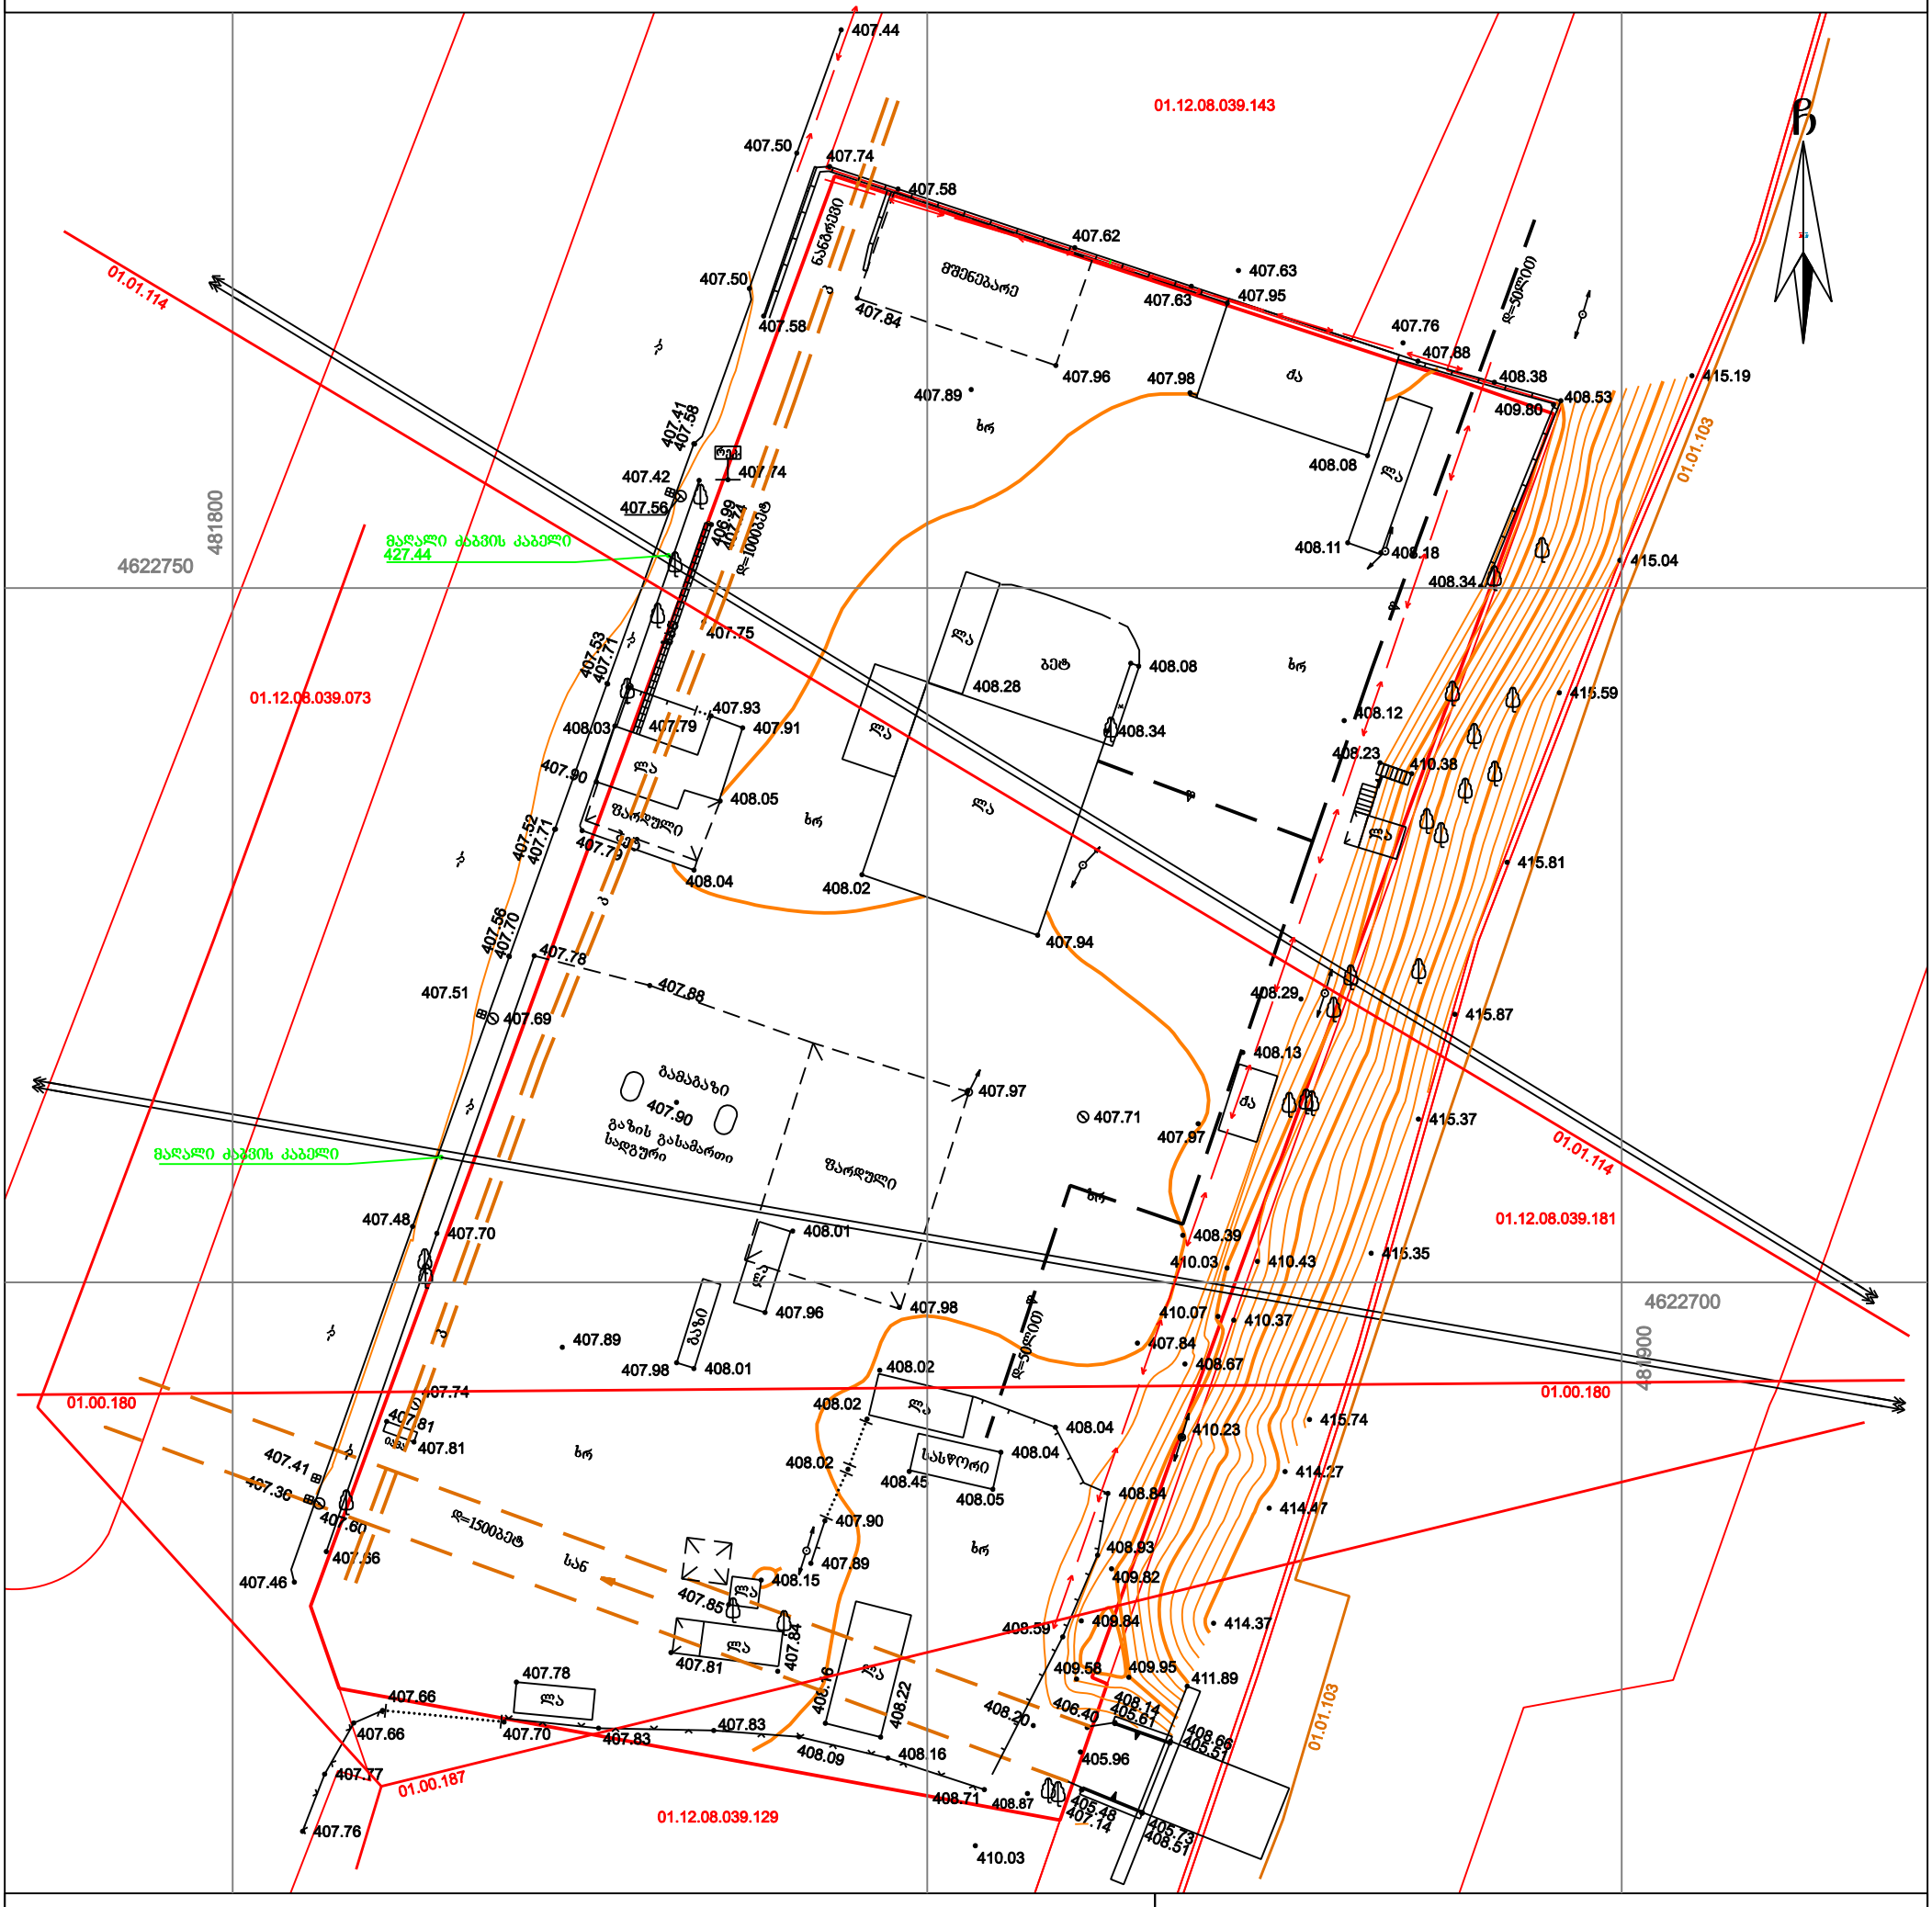

პირობითი აღნიშვნები

WGS 1984-ის კოორდინატთა სისტემის UTM პროექცია

საცხ. შენობა	ხის ღობე	წ	წყალგაყვანილობა
არასაცხ. შენობა	ღობე	გ	გაზი
ფარდული მშენებარე შენობა	ქვის კედელი	კ	კანალიზაცია
წიწვოვანი ხე	კედელი	სან	სანიაღვრე
ფოთლოვანი ხე	ფლატე	კგ	კავშირგაბმულობა
ხილკენკროვანი	რკინიგზა		ელ. ქსელები
მცენარე	სამეთვალყურეო ჭები	თგ	გათბობა
გარე განათება	ელ. გადამცემი ხაზი		

შენიშვნა: 1) გეგმაზე დატანილია საჯარო რეესტრში რეგისტრირებული ნაკვეთის საზღვრები

2) ვინაიდან გეგმაზე დატანილია მხოლოდ რეგისტრირებული მიწისქვეშა კომუნიკაციები მათი მდებარეობების დაზუსტება მოხდეს ყველა კომუნიკაციის წარმომადგენლებთან

შ.პ.ს. კირკიტაძე და კომპანია (ს/ნ 4162940067)

პეკინის ქ. №27/10 ტ: 2 37 23 00 მობ: 5 99 56 22 76, ფაქსი: 2 37 23 00

L.T.D "KIRKITADZE & COMPANY"

Pekini str. N 27/10 tel: 2 37 23 00 mob: 5 99 56 22 76, fax: 2 37 23 00

www. kirkitadze.ge kirkitadze@mail.ru

დირექტორი:	[illegible]
აზომა:	ლ. [illegible]
დახაზა:	ე. [illegible]
დამკვეთი	შპს "მირა"
მასშტაბი: 1:500	19.03.2019წ.