ქალაქ თბილისის მუნიციპალიტეტის მერია

ტრანსპორტის საქალაქო სამსახური

წერილის ნომერი: **16-01191013582**
თარიღი: **11/04/2019**
პინი: **1729**

ადრესატი: დავით ქორიძე
პირადი ნომერი: 01008048764
მისამართი: თბილისი კ.კეკელიძის ქ. N 25 ბ. 37

გადაამოწმეთ: **document.municipal.gov.ge**

ბატონო დავით,

თქვენი მ/წლის 10 აპრილის განცხადებით (მერიაში რეგისტრაციის №19/01191004031-16; 10.04.2019წ.) წარმოდგენილი საგზაო მოძრაობის ორგანიზების სქემა სამსახურის მიერ შეთანხმებულია.

დანართი: 3 ფურცელი
პატივისცემით,

მამუკა მუმლაძე

პირველადი სტრუქტურული ერთეულის
ხელმძღვანელი (საქალაქო სამსახურის უფროსი)

გამოყენებულია კვალიფიციური
ელექტრონული ხელმოწერა/
ელექტრონული შტამპი

ქ. თბილისის მუნიციპალიტეტის მერია MSDA-031 * 405026877 * ადგილობრივი თვითმმართველობის სერვისების მანვითარების ცენტრი

საქართველოს შინაგან საქმეთა სამინისტრო
საპატრულო პოლიციის დეპარტამენტი

MINISTRY OF INTERNAL AFFAIRS OF GEORGIA
PATROL POLICE DEPARTMENT

MIA 4 19 00956018

15/04/2019

მოქ. დ. ქორიძეს

ქ. თბილისი კეკელიძის ქუჩა, N 25, კორპ. N 6 ბინა 37;

თქვენს 2019 წლის 12 აპრილის განცხადებაზე

ასლი: საპატრულო პოლიციის დეპარტამენტის
ქ. თბილისის მთავარი სამმართველოს უფროსის
მოადგილეს ბ–ნ ლაშა ჯოხაძეს

შსს საპატრულო პოლიციის დეპარტამენტში განხილულ იქნა თქვენი განცხადება, რომელშიც ითხოვთ, ქ. თბილისში ნადარეიშვილის ქუჩა ყოფილი სამგორის ჩიხი ს/კ 01.17.11.008.194 -ის მიმდებარედ დროებითი და მუდმივი მოძრაობის ორგანიზაციის სქემების შეთანხმებას (მოძრაობის უსაფრთხოების კუთხით), რომელსაც ვითანხმებთ და შენიშვნები არ გაგვაჩნია.

დანართი: 3 ფურცლად.

საპატრულო პოლიციის დეპარტამენტი /
საორგანიზაციო სამმართველო / საგზაო მოძრაობის
ზედამხედველობის განყოფილება
განყოფილების უფროსი
ბარბაქაძე დავით

0190, თბილისი, ნოე რამიშვილის ქ. №38
№38, Noe Ramishvili St. 0190, Thilisi, Georgia
ტელ./Tel.: (+995 032) 2 41 42 42
ფაქსი/Fax: (+995 032) 2 41 85 02

„შეთანხმებულია"
ქ. თბილისის მუნიციპალიტეტის მერიის ტრანსპორტის საქალაქო სამსახურის უფროსი
მ. მუმლაძე
11/04/ 2019

„შეთანხმებულია"
საპატრულო პოლიციის დეპარტამენტის ქ. თბილისის მთავარი სამმართველოს უფროსის მოადგილე
ლ. ჯოხაძე
/ - - / - - / 2019

საბაზო მოძრაობის ორგანიზების ტექნიკური საშუალებები:

2.3 1 ცალი

4.12 1 ცალი

1.5 და მეტი

დახრა i=5%

1.2-1.4

ტუბდისპანსერი

პოლიკლინიკა

კანდუსის მახასიათებლები

1.20-1.40

1.00

1.00

ს/ს მეგა

ნ

სარემონტო კანტორა

ს/ს

ნაძარეთულის ქ. (საშორის ჩიხი)

9.6

ს/ს

ს/ს

ს/ს

ს/ს

ს ს ბაკალეია

ს ს ბაკალეია

3

ნაძარეთულის ქ. (საშორის ჩიხი)

2.9

10.2 გზა

3.5

5.4

5.4

2.0

13.3

3.3

საწარმო

საქციო საზოგადოება გუმა

ს/ს ბაკალეია

ბეტონი

საბაზო მოძრაობის ორგანიზების ტექნიკური საშუალებები:

7.8.1 1 ცალი

2.0

13.3

1.0

2.0

შშმ პირთა პანდუსები

მ. 1:500

დამკვეთი:	შპს „გეო პროექტები"
ქ. თბილისი, ნაძარეთულის ქ. ყოფილი საშორის ჩიხი ნაკ. № 01.17.11.008.194–ში ყოფნებადარე ობიექტის საბაზო მოძრაობის ორგანიზების სქემა, საპროექტო ტერიტორიის სატრანსპორტო/საბაზო ინფრასტრუქტურის დატანით	
საკონტ. პირი ნიკოლოზ ხარატიშვილი ტ. 598143077	
წარმომადგენელი:	დ. ძორიძე

საბაზო მოძრაობის ორგანიზების სქემა

პირობითი აღნიშვნები:

საბაზო ნაკადის მიმართულება


1.0

2.0

შშმ პირთა პანდუსები

„შეთანხმებულია"
ქ. თბილისის მუნიციპალიტეტის მერიის ტრანსპორტის საქალაქო სამსახურის უფროსი
ბ. მუმლაძე
11.10.2019

„შეთანხმებულია"
საპატრულო პოლიციის დეპარტამენტის ქ. თბილისის მთავარი სამმართველოს უფროსის მოადგილე
ლ. ჯოხაძე
2019

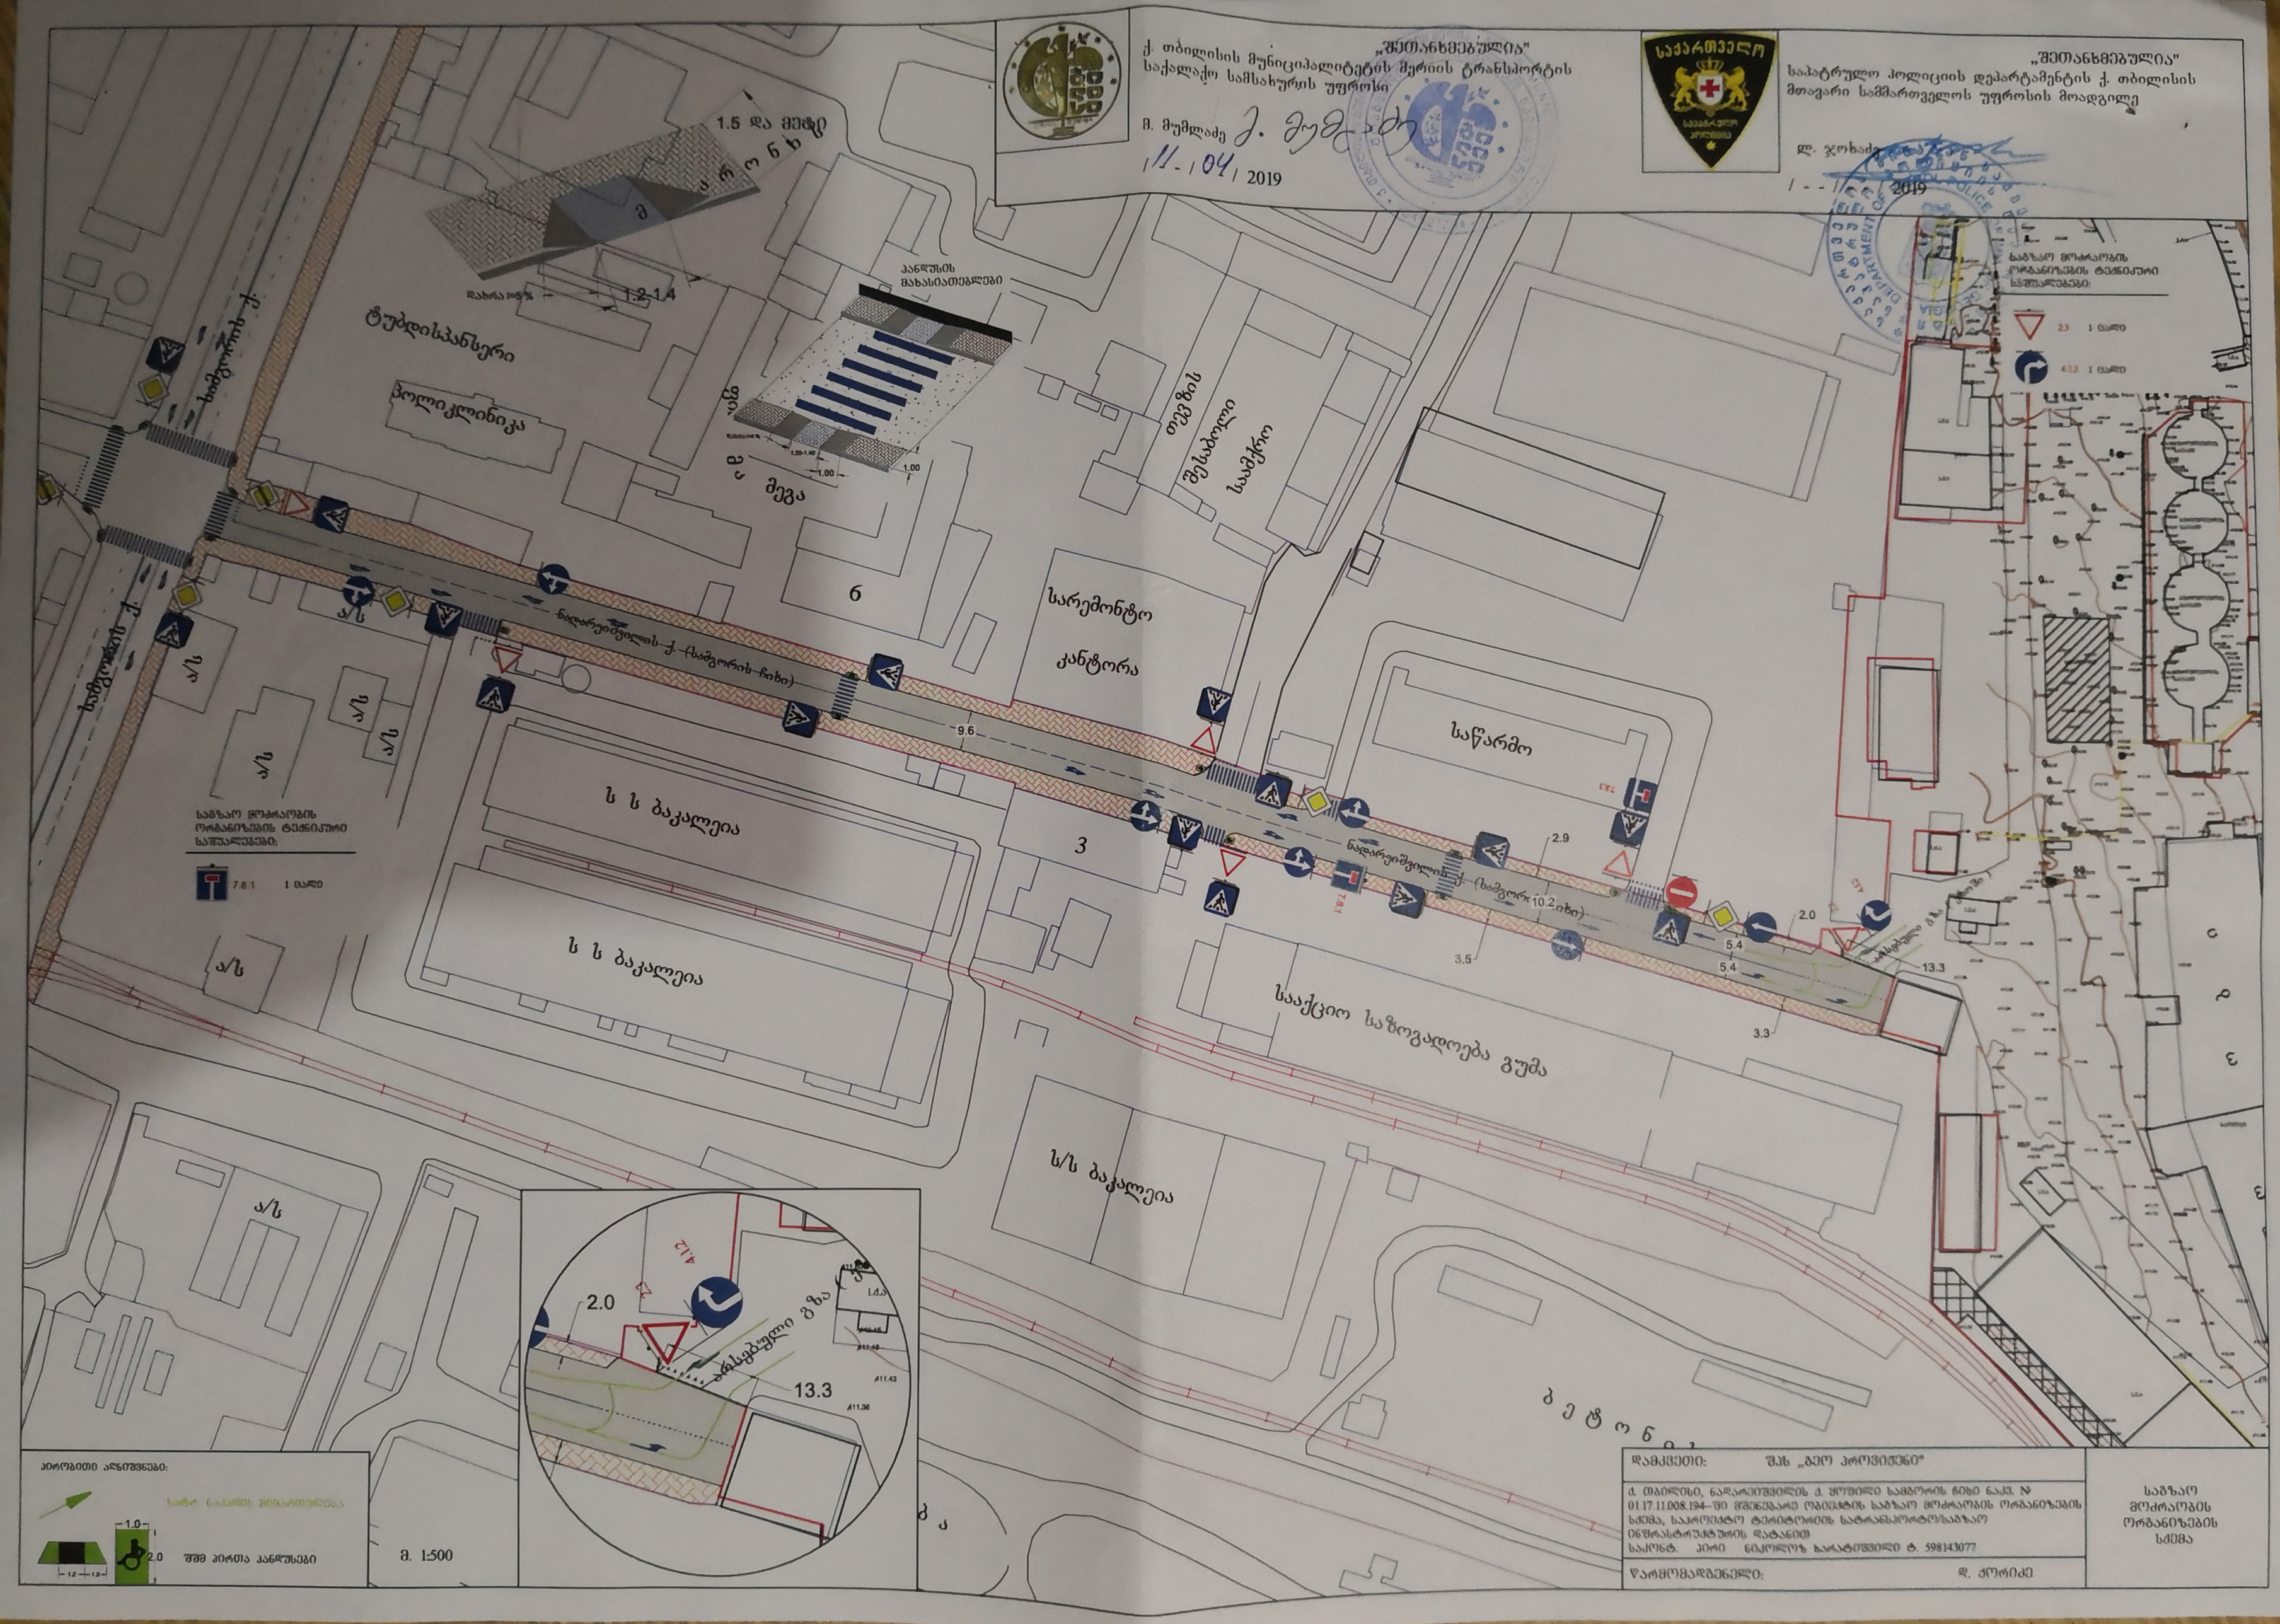

დამკვეთი: შპს „ბეიო პროვიშენი"

ქ. თბილისი, ნაღარეიშვილის ქ. ჩიხი სამგორის ჩიხი ნაკვ. № 01.17.11.008.194-ში მშენებარე ობიექტის საბაზო მოძრაობის ორგანიზების სქემა, საკოექტო ტერიტორიის სატრანსპორტო/საბაზო ინფრასტრუქტურის დატანით
საკონტ. პირი ნიკოლოზ ჩარაქიშვილი ტ. 598143077

წარმომადგენელი: დ. ქორიძე

საბაზო მოძრაობის ორგანიზების სქემა