ჭრილი 1-1 მ. 1:100

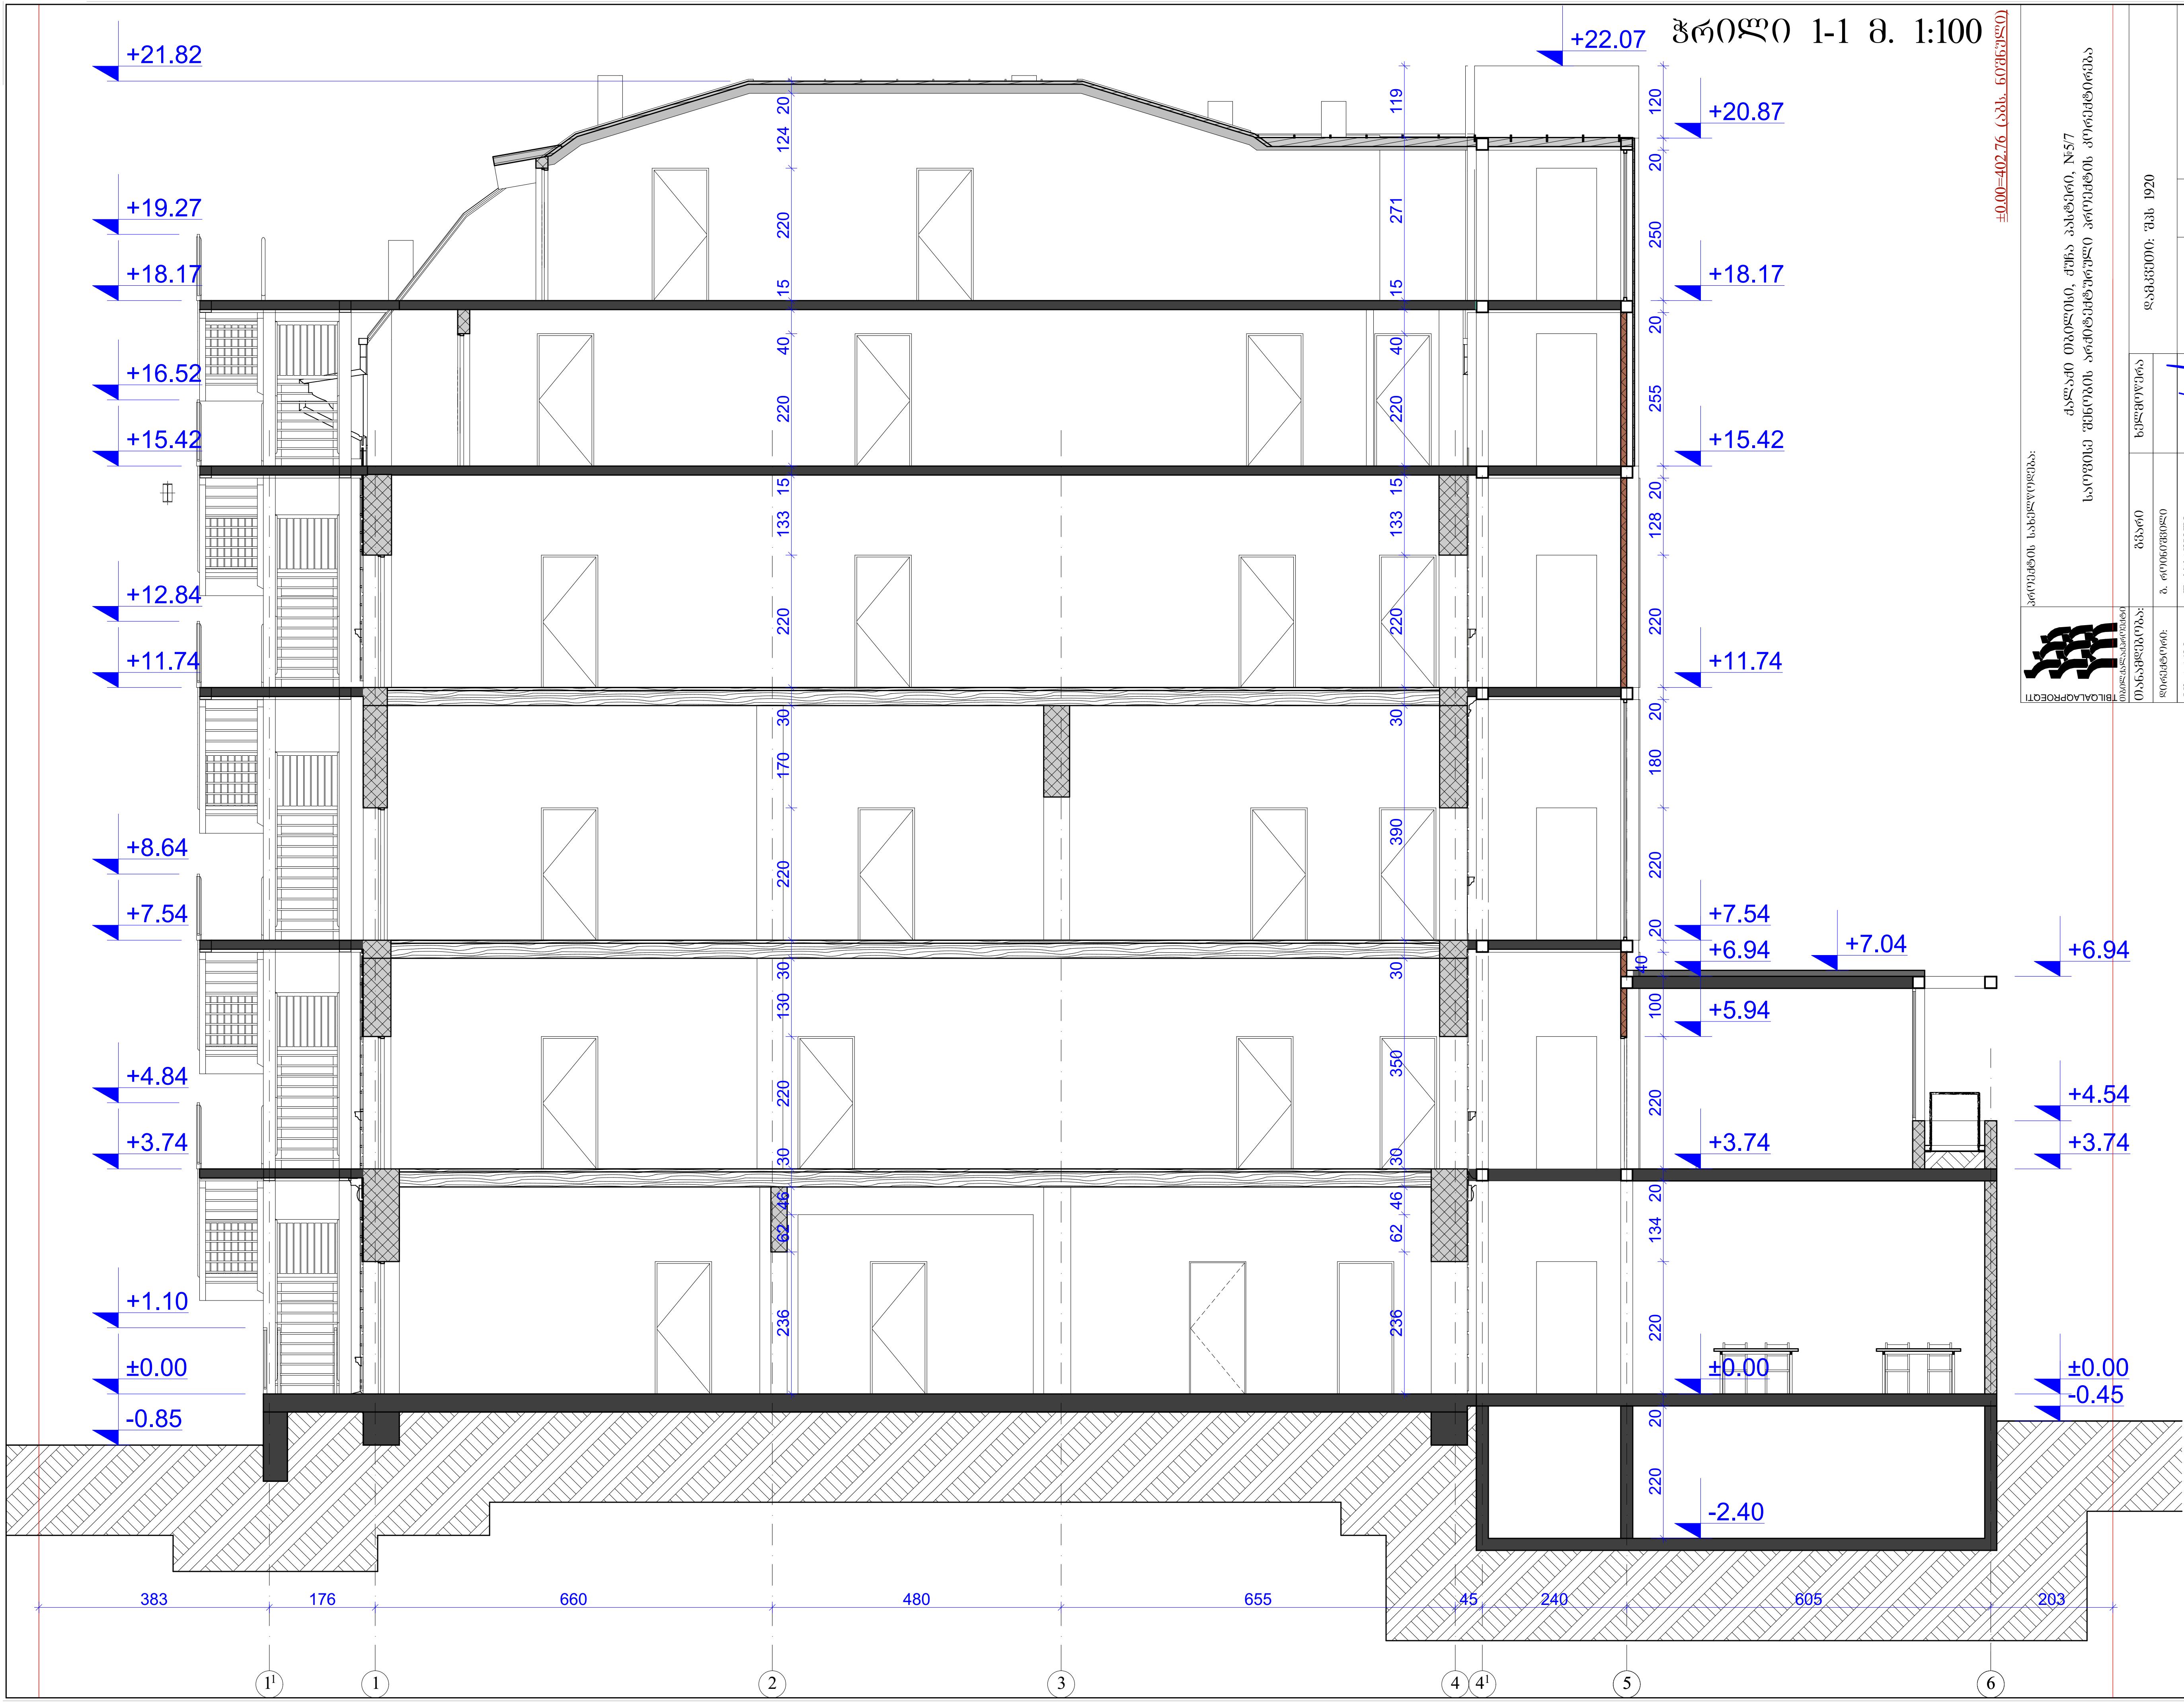

±0.00=402.76 (აბს. ნიშნული)

პროექტის სახელწოდება:

ქალაქი თბილისი, ქუჩა პასტერი, №5/7
საცხოვრებელი შენობის არქიტექტურული კონსტრუქცია

TBILQALAQPROEQTI

თანამდებობა:	გვარი	ხელმოწერა	დავალება: შპს 1920	
დირექტორი:	ბ. როსიტაშვილი			
მთ. არქიტ.:	ლ. ხუხაშვილი		მასშტაბი 1:100	ჭრილი 1-1
ავტორები:	ლ. ხუხაშვილი		თარიღი 2019	
	ბ. გვანცელაძე			
შემსრულ.:	ბ. გვანცელაძე		სტადია ა.პ.	ფურცელი A-201 / ფურცლები 16
ფორმატი A-3		დაკვეთის №		

