
ქალაქი თბილისი , ანნა პოლიტკოვსკაიას
ქუჩა , №40 (01.14.05.008.196)
შპს "სულხან საბა ორბელიანის სასწავლო უნივერსიტეტი" (204426834)
საკუთრებაში არსებული 4838 კვ.მ. არასასოფლო-სამეურნეო
დანიშნულების მიწის ნაკვეთის და მასზე მდებარე ტერიტორიის ტოპოგრაფიული

83883

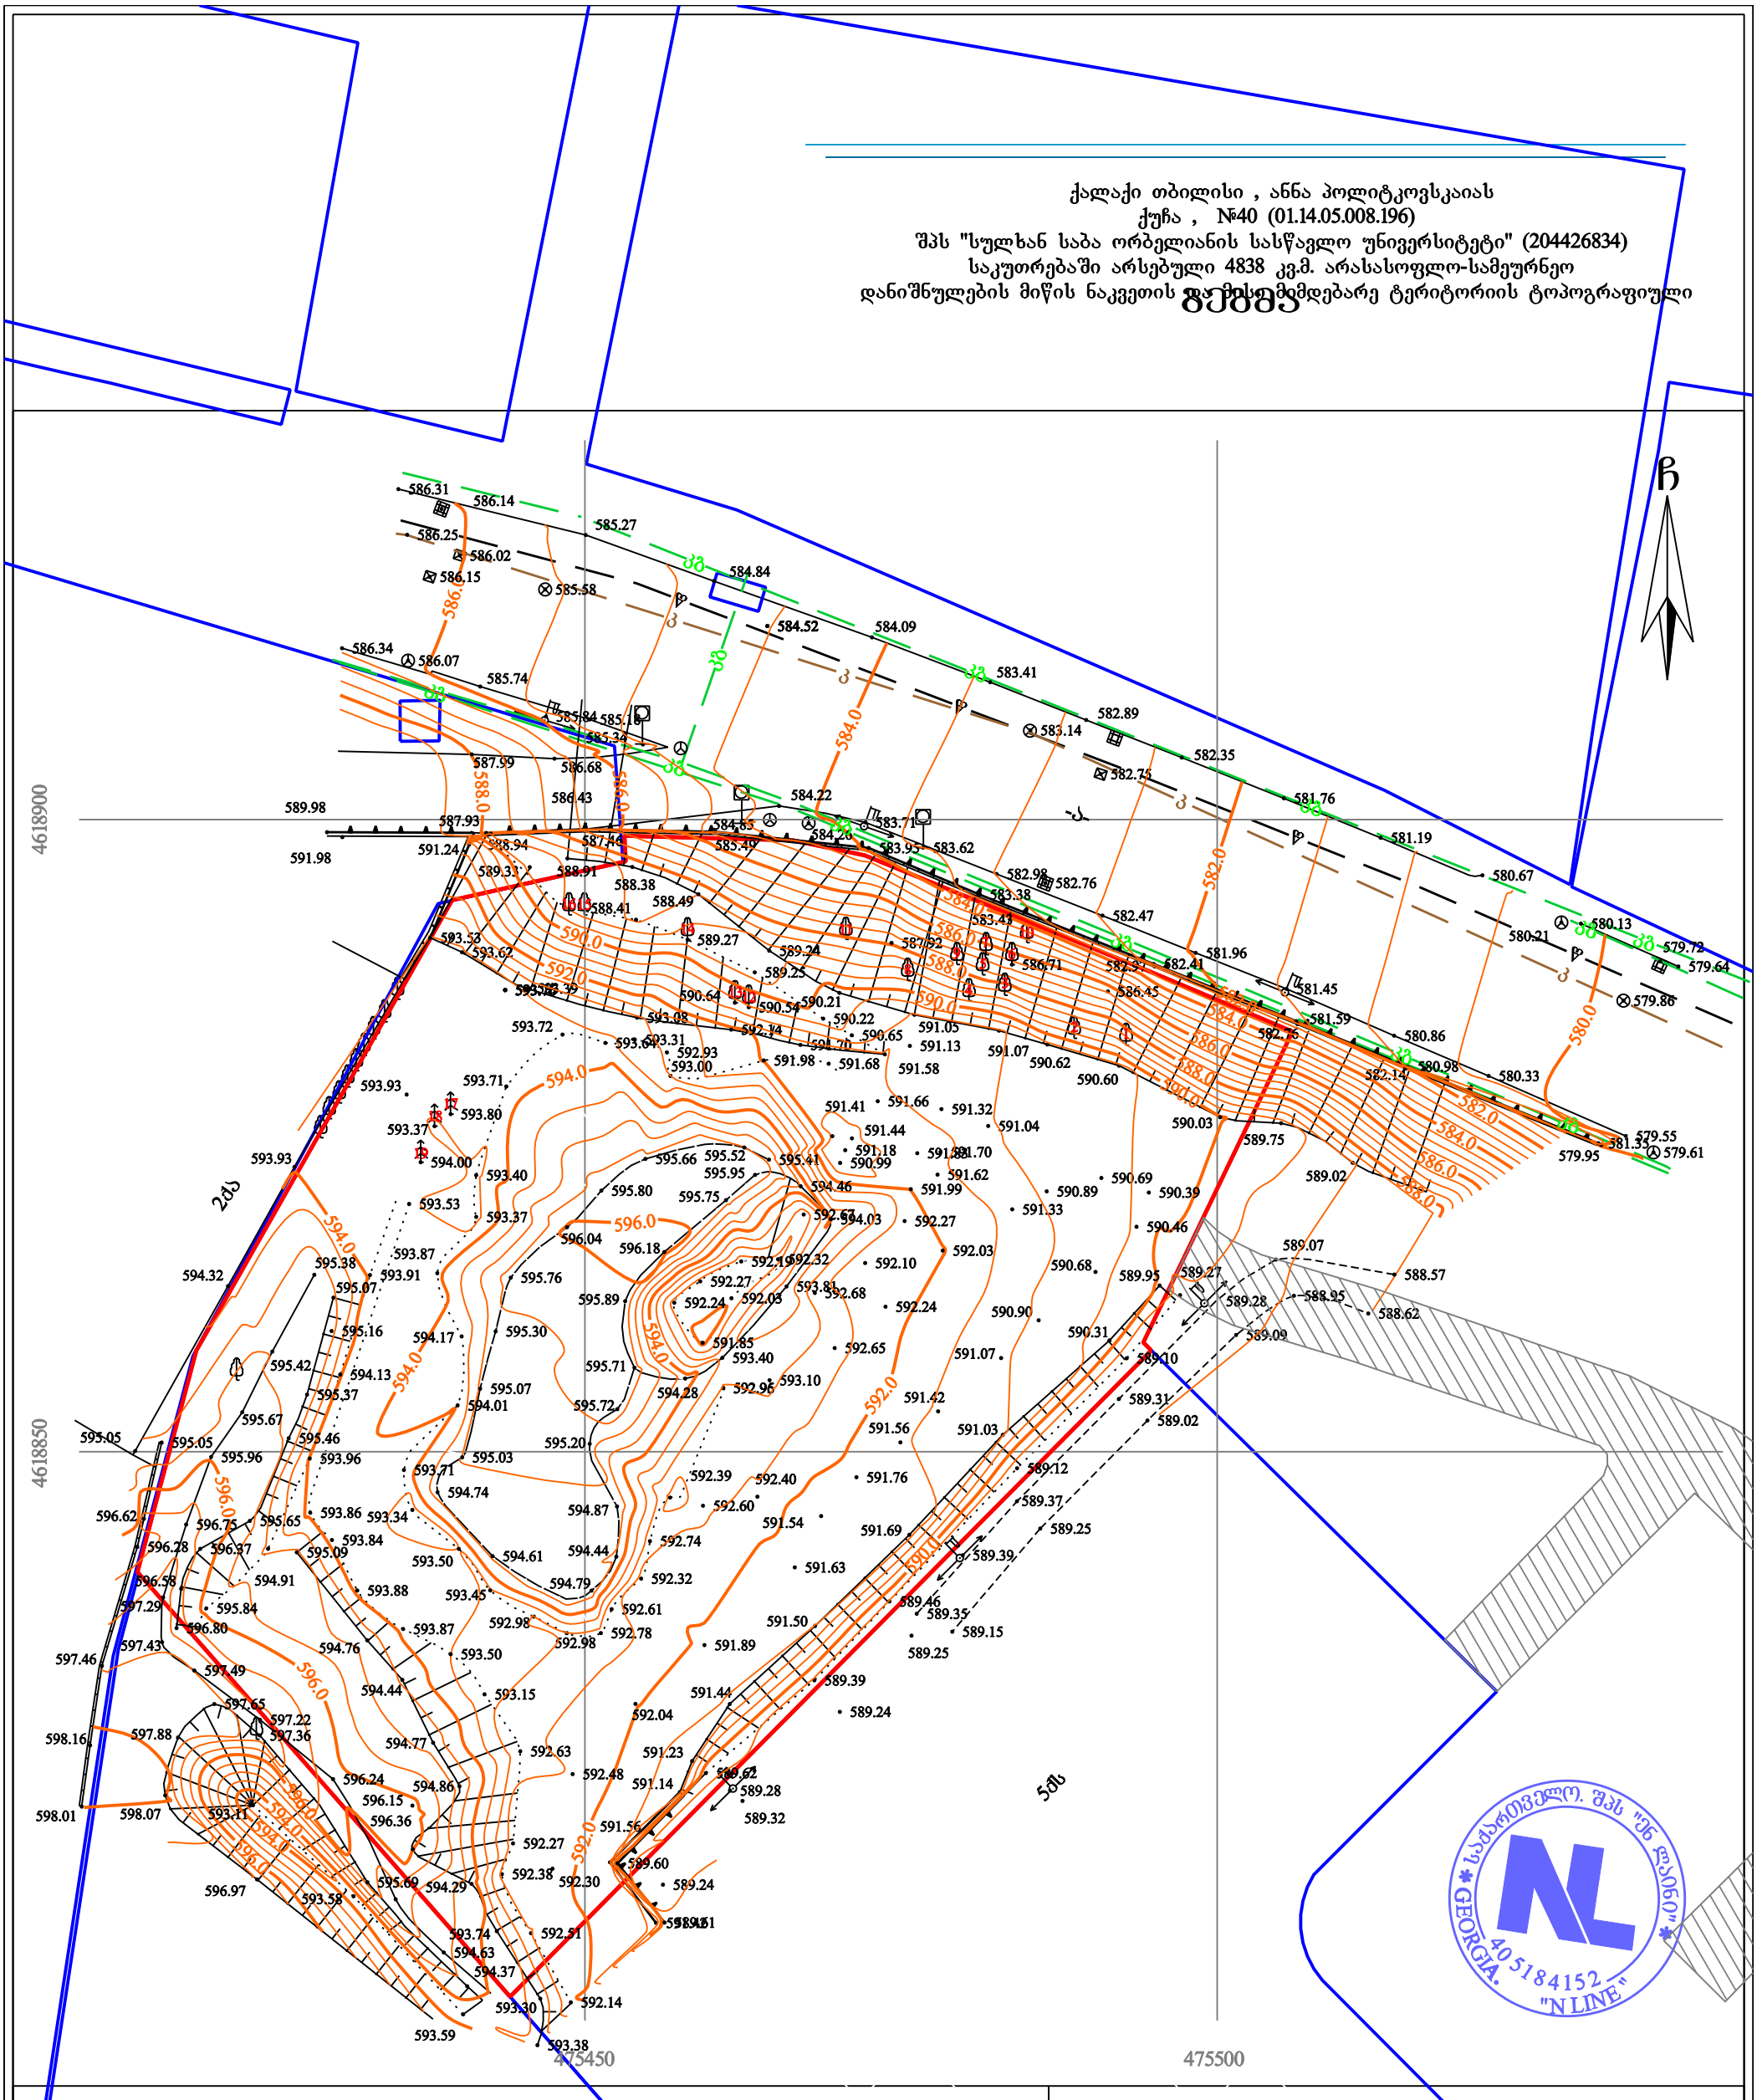

პირობითი აღნიშვნები

WGS 1984-ის კოორდინატთა სისტემის UTM პროექცია

ძს	საცხ. შენობა	ხის ღობე	წ — წყალგაყვანილობა
ძა	არასაცხ. შენობა	ღობე	გ — გაზი
	ფარდული	ქვის კედელი	კ — კანალიზაცია
	მშენებარე შენობა	კედელი	სან — სანიაღვრე
	სატრანსფორ. ჯიხური	ფლატე	კბ — კაბშირგაბმულობა
	ხეები	რკინიგზა	ელ. ქსელები
	გარე განათება	სამეთვალყურეო ჭები	თბ — გათბობა
		ელ. გადამცემი ხაზი	

შენიშვნა: 1) გეგმაზე დატანილია საჯარო რეესტრში რეგისტრირებული ნაკვეთის საზღვარი

2) მიწის სამუშაოების შესრულება შეათანხმეთ კომუნიკაციის წარმომადგენლებთან

შპს 'ენლაინი'
ს/ა (405184152) თბილისი, ვაკე-საბურთალოს რაიონი, ს. მგალობლიშვილის ქ. №18
Ltd „nline"
18 Ingaloblishvili street, Tbilisi, Georgia,
tel: 0322 14 75 10
www. nline.ge
info.ltdnline@gmail.com

დირექტორი:		გ. გულიაშვილი
აზომა:		ა. კობაიძე
დახაზა:		ა. კობაიძე
მაშტაბი: 1:500		10/08/2018 წ.

შპს „ტყე და ეკოლოგია“



ltd”Forest and ecology”

საქართველო, ქ. თბილისი, ვაკე-საბურთალოს რაიონი, ზ. ფალიაშვილის ქ., N 102,ბ-6
ს/კ: 405260783
TEL: 599559383 ელ. ფოსტა: archil.tbilisi@hotmail.com

22.12.2018

მისამართი: ქ. თბილისი, ანა პოლიტკოვსკაიას ქუჩა №40.
საკადასტრო კოდი: 01.14.05.008.196.
დამკვეთი: შპს „სულხან საბა ორბელიანის სასწავლო უნივერსიტეტი“, ს/კ 204426834.

ხე–მცენარეების აღრიცხვის უწყისი

დანართი-1

ხის		გარშემო–	დიამეტრი	დიამეტრი		
N	სახეობა	წერილობა	10–სმ ზე	130–სმ ზე	ასაკი წელი	შენიშვნა
		10 სმ–ზე	სმ	სმ		
1	2	3	4	5	6	7
1	კუნელი		32,3			ხილ-კენკროვანი
2	კუნელი		15,1			ხილ-კენკროვანი
3	კუნელი		7,6			ხილ-კენკროვანი
4	კუნელი		10,8			ხილ-კენკროვანი
5	კუნელი		11,4			ხილ-კენკროვანი
6	კუნელი		13,7			ხილ-კენკროვანი
7	კუნელი		9,8			ხილ-კენკროვანი
8	კუნელი		16,2			ხილ-კენკროვანი
9	კუნელი		14,3			ხილ-კენკროვანი
10	კუნელი		7,6			ხილ-კენკროვანი
11	იფანი		8,2			შესაძ გადარგვა
12	ნუში ჩვ		32,8			ხილ-კენკროვანი
13	ნუში ჩვ		18,9			ხილ-კენკროვანი
14	თელა ჩვ		42,7			საღი
15	ძეძვი		5,3			შესაძ გადარგვა
16	ძეძვი		6,4			შესაძ გადარგვა
17	ფიჭვი ელდარის		42,8			საღი
18	ფიჭვი ელდარის		46,4			საღი
19	ფიჭვი ელდარის		41,9			საღი

ტერიტორიაზე აღრიცხული 19 ერთეული ხე-მცენარიდან, 12 ერთეული (№ 1 კუნელი, 2 კუნელი, 3 კუნელი, 4 კუნელი, 5 კუნელი, 6 კუნელი, 7 კუნელი, 8 კუნელი, 9 კუნელი, 10 კუნელი, 12 ნუში ჩვ, 13 ნუში ჩვ) ხილ-კენკროვანია და მათი მოჭრა მოქმედი კანონმდებლობის მიხედვით ჭრის ნებართვას არ საჭიროებს, 3 ერთეული (№ 11 იფანი, 15

ძებვი, 16 ძებვი), ექვემდებარება გადარგვას სხვა ალტერნატიულ ადგილზე, აგროტექნიკური ღონისძიებების სრული დაცვით, კერძოდ წინასწარ ორმოს მომზადება, გადასარგავი მცენარის ამოღება ბელტის დაუშლელად და გადარგვა წინასწარ გამზადებულ ორმოში, გაუკეთდეს სარწყავი ჯამი და მოირწყას რეგულარულად, ხოლო დანარჩენი ხე-მცენარეები (№ 14 თელა ჩვ, 17 ფიჭვი ელდარის, 18 ფიჭვი ელდარის, 19 ფიჭვი ელდარის) არის საღ მდგომარეობაში.

შემსრულებელი: ა.სუპატაშვილი მეტყევე-ენტომოლოგი, ბიოლ. მეცნ. აკად. დოქტორი