PRODUCED BY AN AUTODESK EDUCATIONAL PRODUCT

PRODUCED BY AN AUTODESK EDUCATIONAL PRODUCT

PRODUCED BY AN AUTODESK EDUCATIONAL PRODUCT

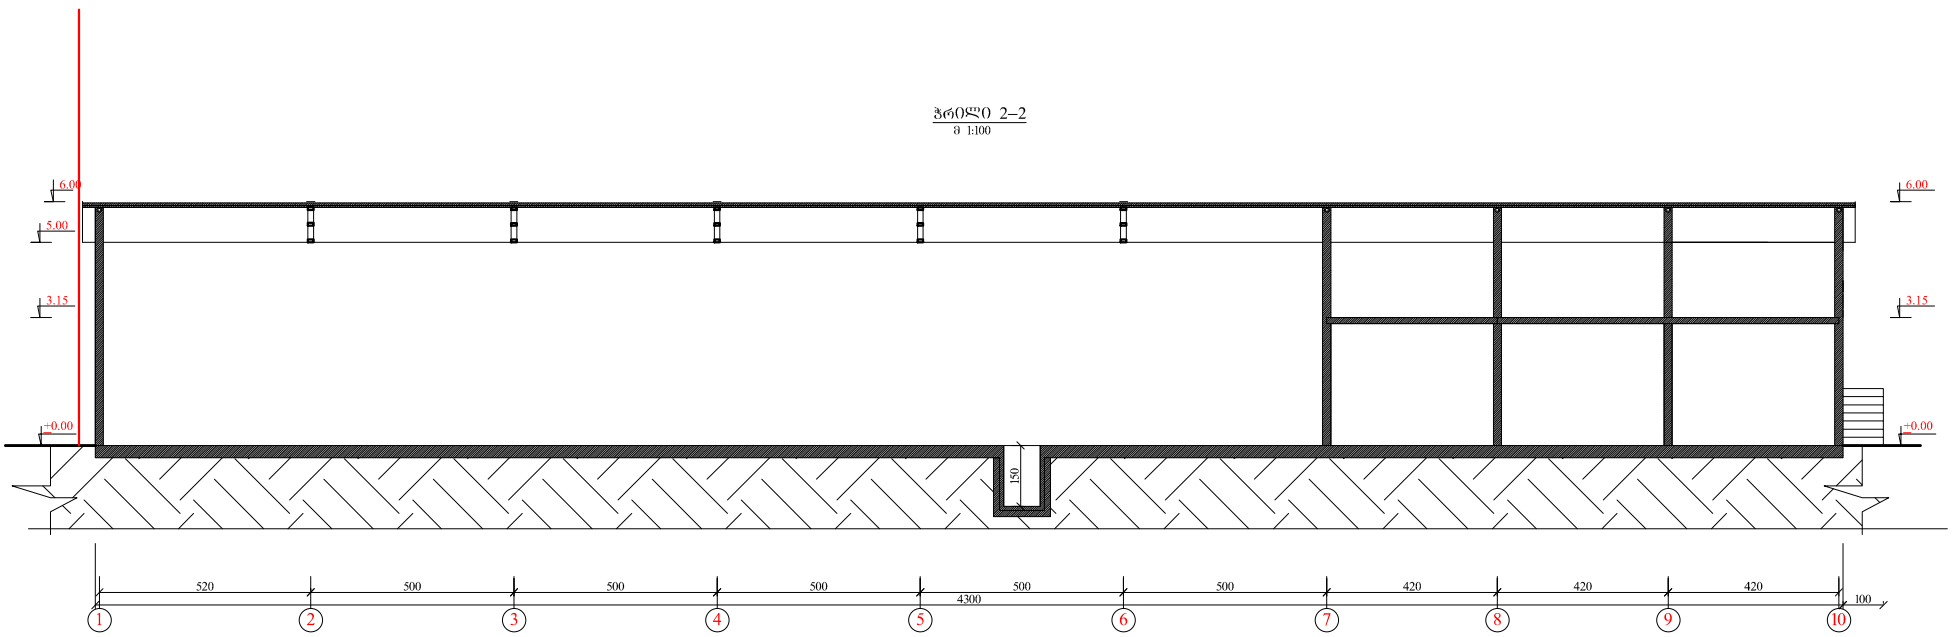

ქ.თბილისში ქუჩა ქინძმარაული №15-ში შ.პ.ს. "ბევა ტრანსის" საკუთარ მიწის ნაკვეთზე (ერი ან მეტი შუნკვიის შენობის (ბეტონი სასაწყობე და საოფისე ფართი) პროექტი					
დამკვეთი	შ.პ.ს. "ბევა ტრანსი"		არქიტექტურული ნაწილი		
დირექტორი	ბსისარულიძე		ჭრილი 2–2	სტადია	პრ.
არქიტექტორი	ა.ტეტიშვილაშვილი			შეფრცელი	ა-
				მასშტაბი	1:100

PRODUCED BY AN AUTODESK EDUCATIONAL PRODUCT

PRODUCED BY AN AUTODESK EDUCATIONAL PRODUCT

PRODUCED BY AN AUTODESK EDUCATIONAL PRODUCT

PRODUCED BY AN AUTODESK EDUCATIONAL PRODUCT

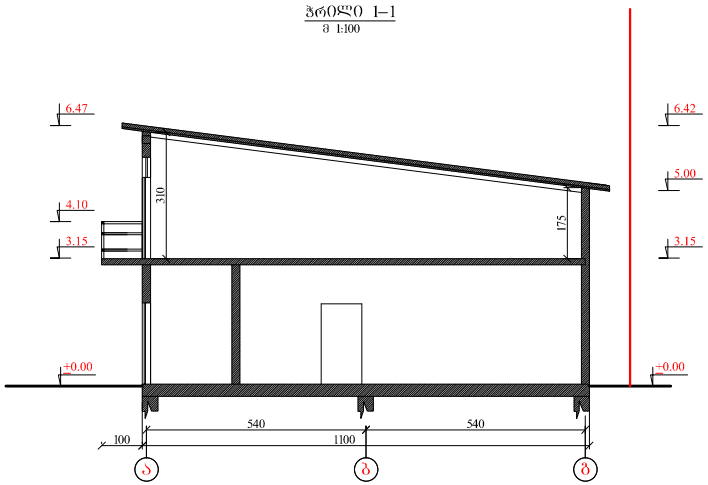

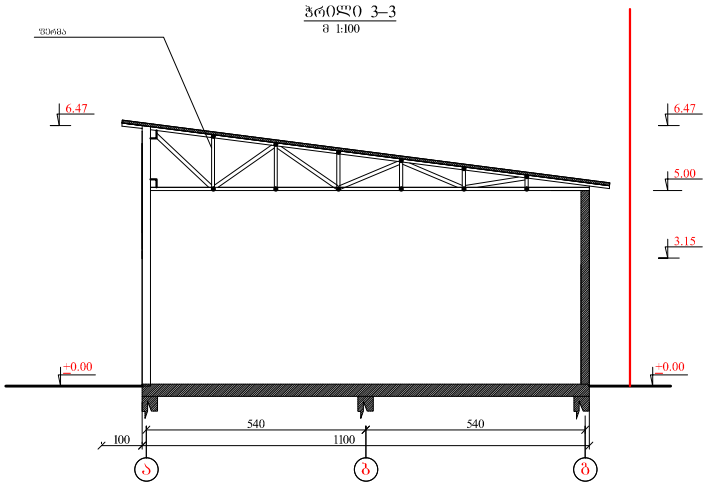

ქ.თბილისში ქუჩა ქინძმარაული №15-ში შ.პ.ს. "ბევა ტრანსის" საკუთარ მიწის ნაკვეთზე (ერი ან მეტი ფუნქციის შენობის (ბეჭმაბი სასაწყობე და საოფისე ფართი) პროექტი					
დამკვეთი	შ.პ.ს. "ბევა ტრანსი"		არქიტექტურული ნაწილი		
დირექტორი	ბსისარულიძე		ჭრილი "1–1 "3–3"	სტადია	პრ.
არქიტექტორი	ა.ტვეშელაშვილი			ფურცელი	ა-1
				მასშტაბი	1:100