I სართულის გეგმა მ 1:200

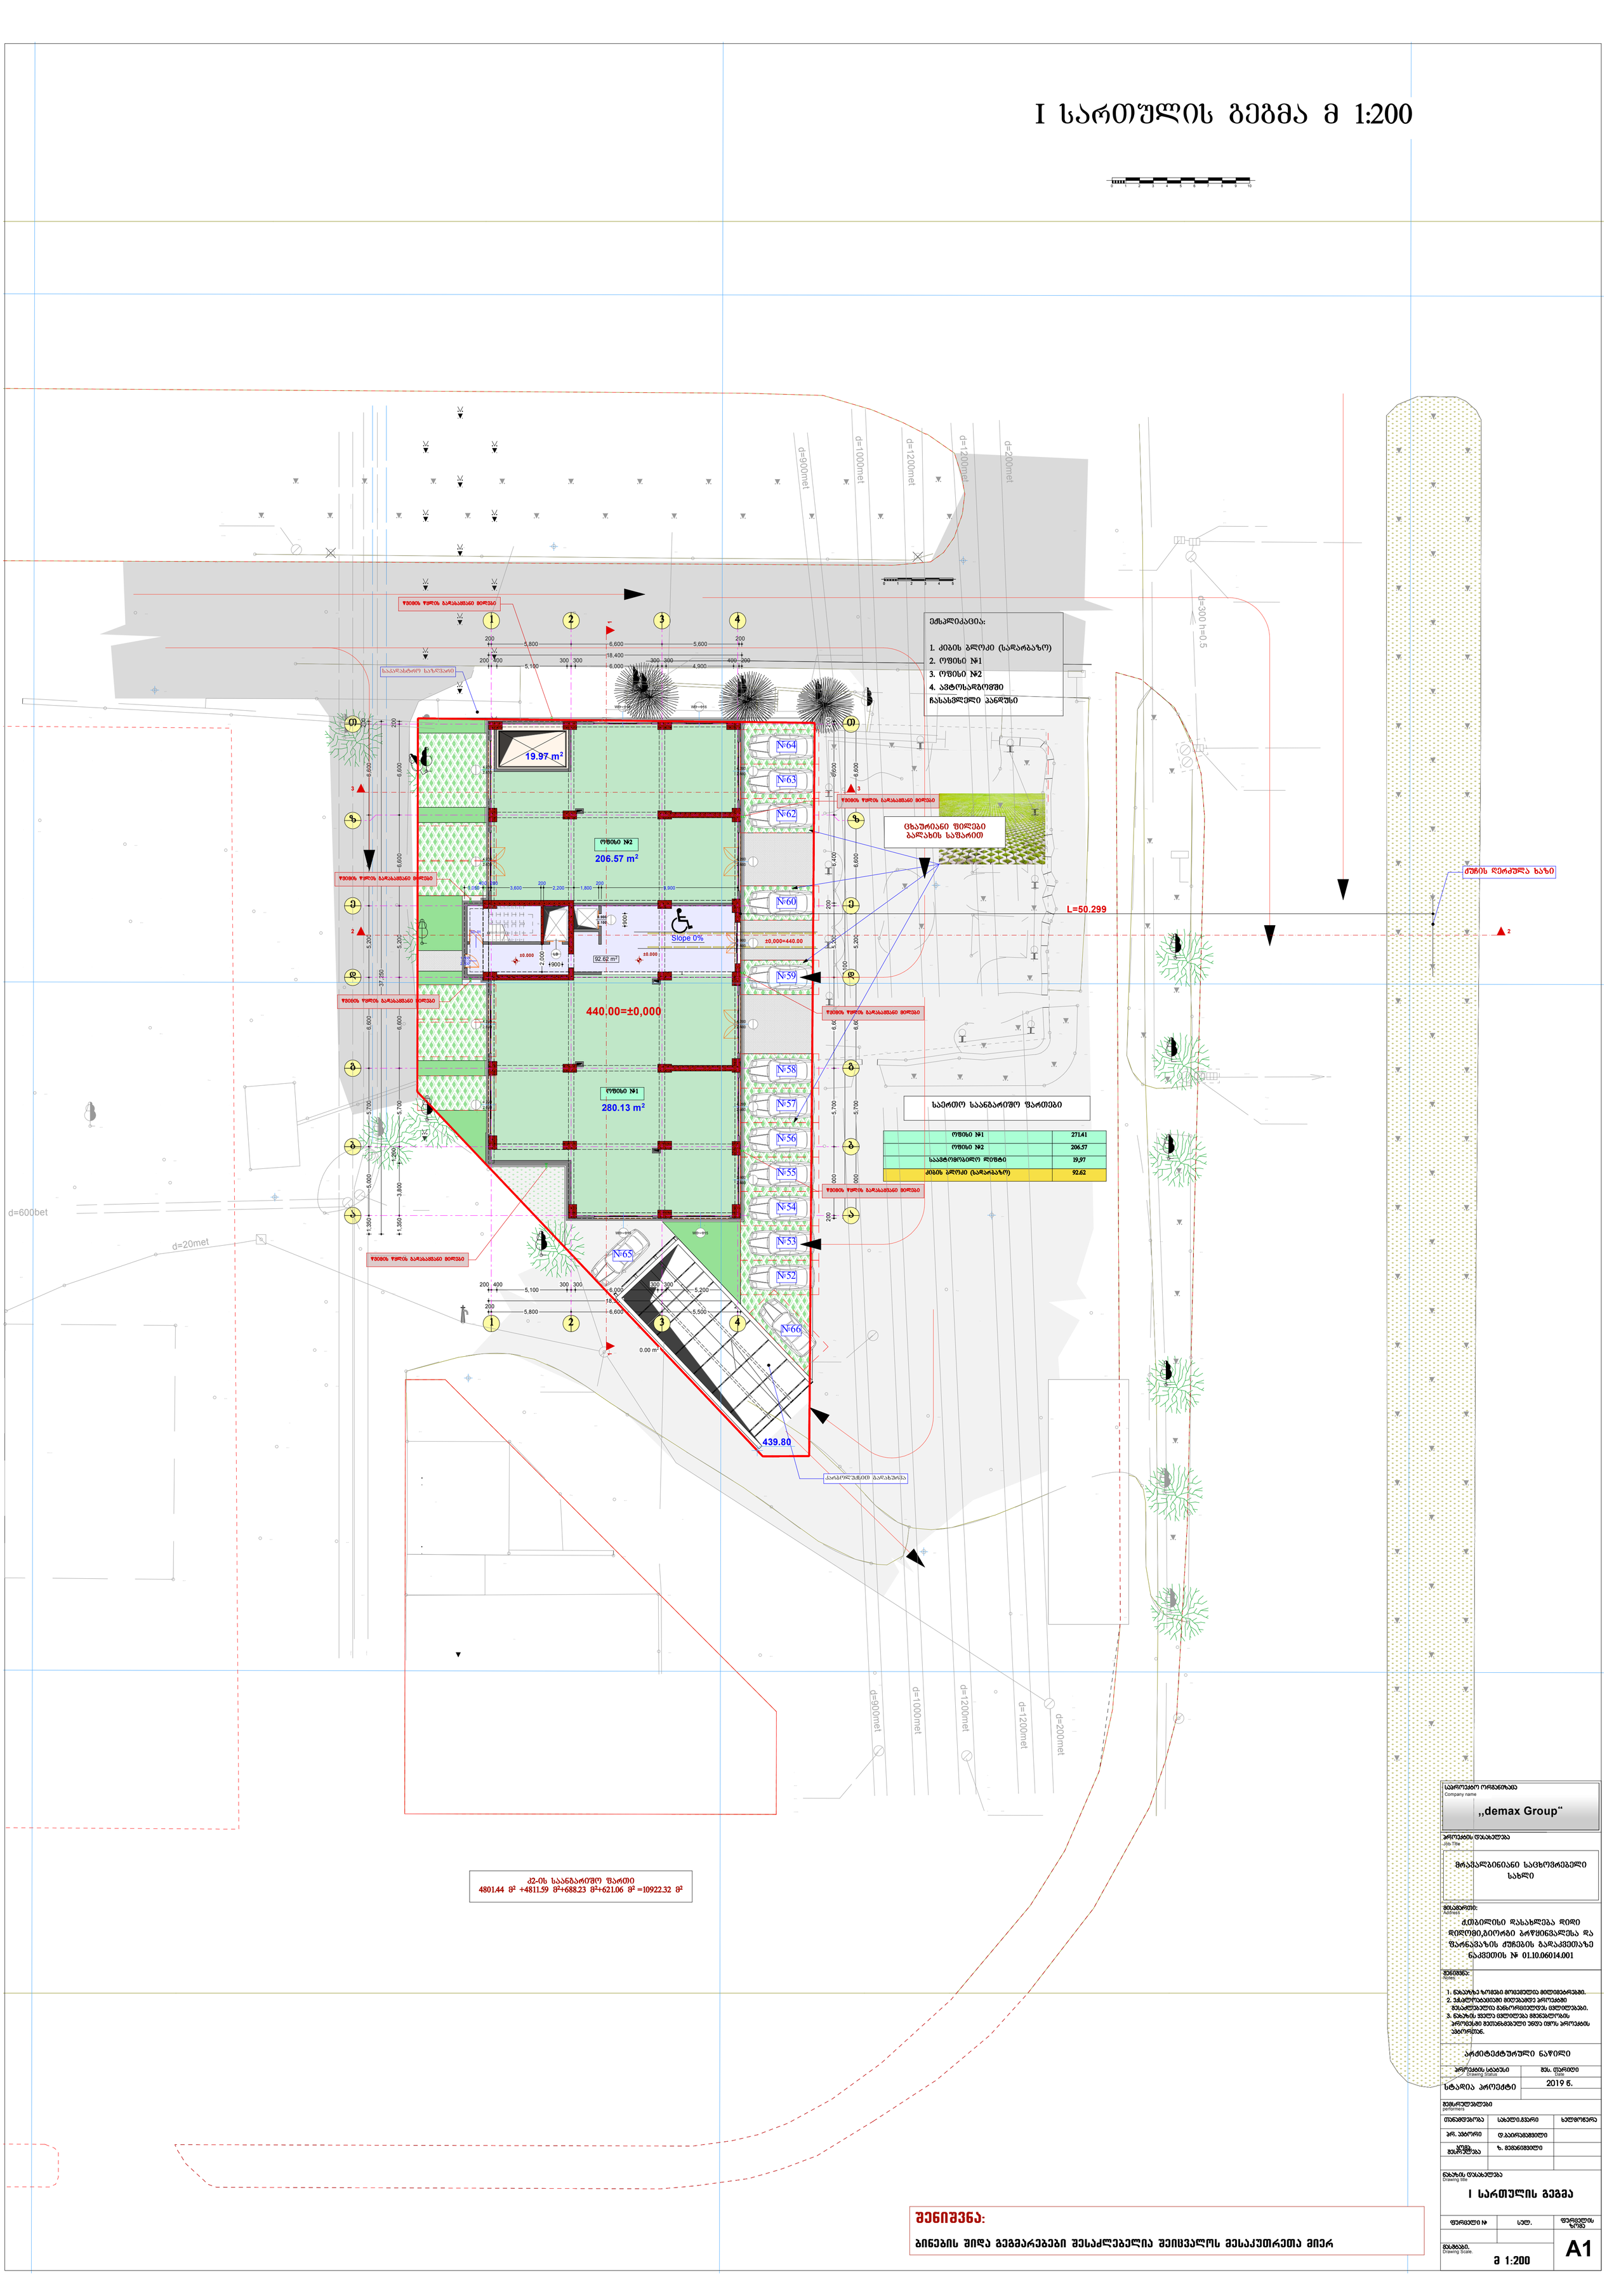

საპროექტო ორგანიზაცია Company name	,,demax Group“
პროექტის დასახელება Job Title	მრავალბინიანი საცხოვრებელი სახლი
მისამართი: Address	ქ.თბილისი დასახლება დიდი დიღომი,ბიორგი ბრწყინვალესა და წარნავაზის ქუჩების გადაკვეთაზე ნაკვეთის № 01.10.06014.001
შენიშვნა: Notes	1. ნახაზზე ზომები მოცემულია მილიმეტრებში. 2. ძმარმოკიდებული მილებამდე პროექტში მსაპრტებელია განსორციელდეს ცვლილებები. 3. ნახაზის ცვლილება მხოლოდ ავტორის პროექტში შეთანხმებული უნდა იყოს პროექტის ავტორთან.
არქიტექტურული ნაწილი	
პროექტის სტატუსი Drawing Status	მშს. თარიღი Date
სტადია პროექტი	2019 წ.
შემსრულებლები performers	
თანამდებობა	სახელი,გვარი / ხელმოწერა
არ. ავტორი	დ.პაიჭაძვილი
პროექტის შემსრულებელი	ზ. მემნონიშვილი
ნახაზის დასახელება Drawing title	I სართულის გეგმა
ფურცელი №	სულ. / ფურცლის ზომა
მასშტაბი. Drawing Scale.	მ 1:200 / A1



















