
საქართველო

ქალაქი თბილისი, გამზირი ალ.ყაზბეგი, №34, ნაკვეთი №40/220) 5237კვ.მ არასასოფლოსამეურნეო დანიშნულების ს/კ №011403040220 მიწის ნაკვეთის ტოპოგრაფიული

გეგმა

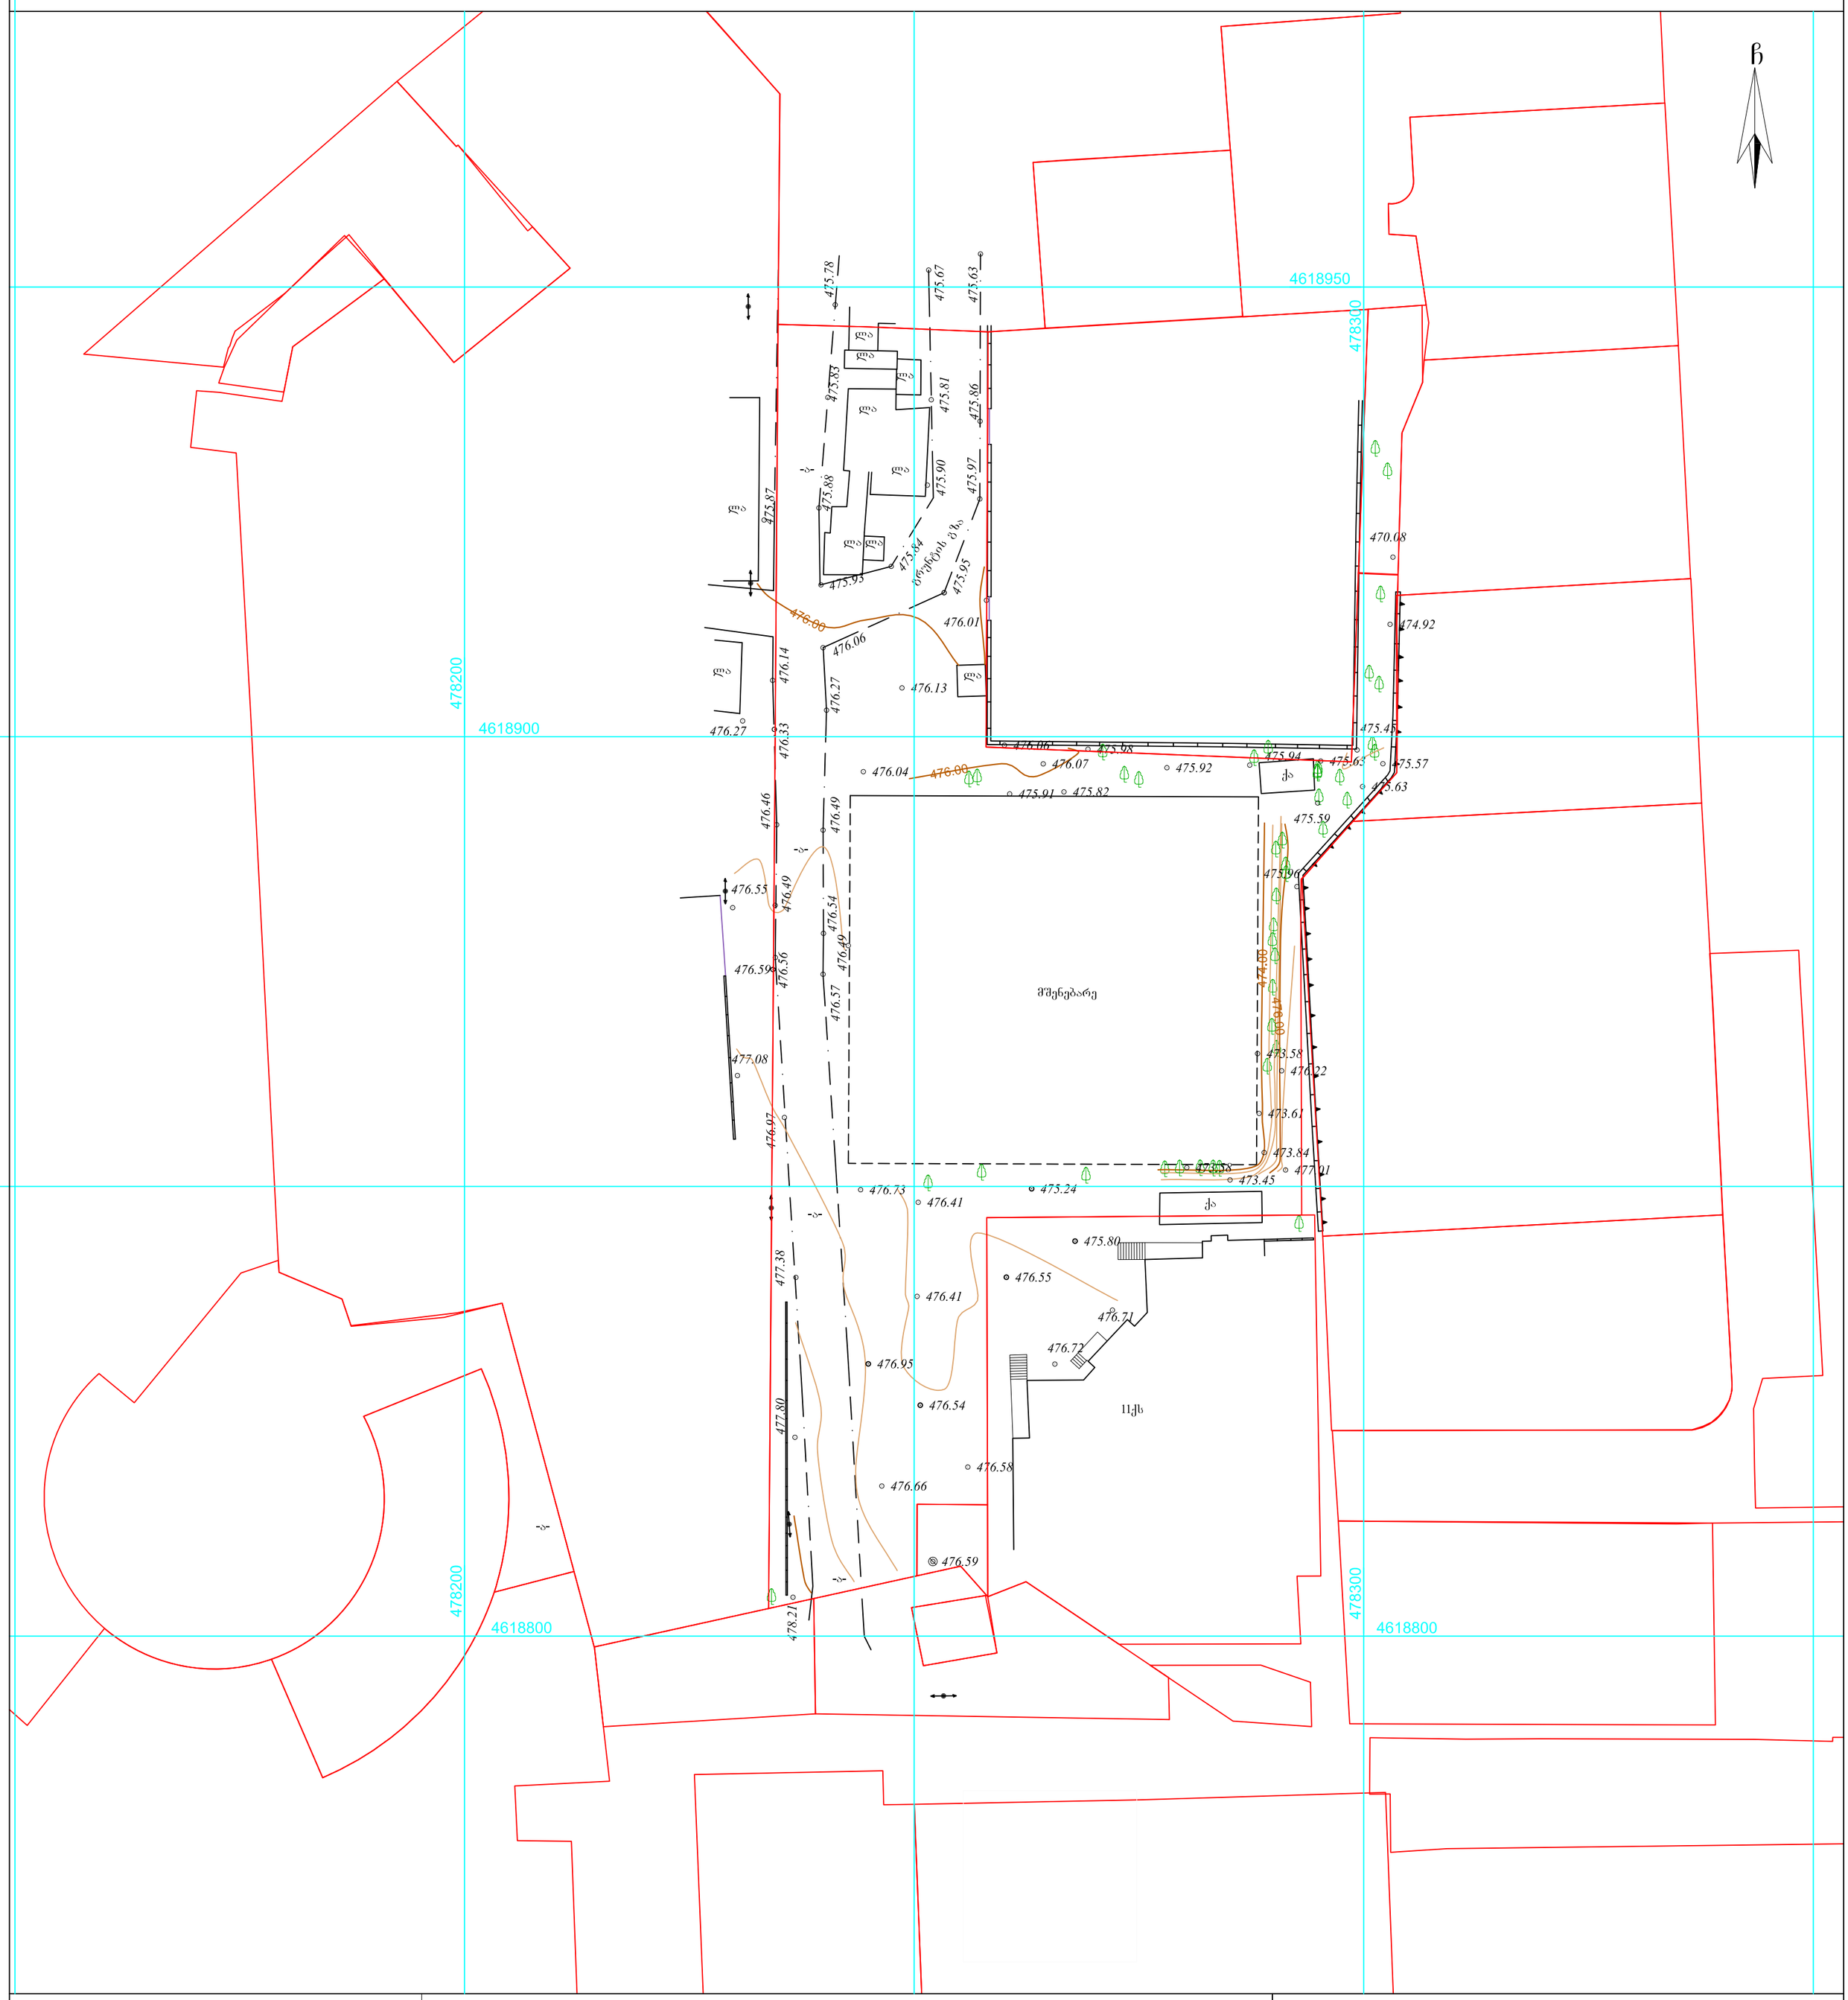

პირობითი აღნიშვნები

WGS 1984 -ის კოორდინატთა სისტემის UTM პროექცია

ძს	საცხ. შენობა	ბორდიული	ჭიშკარი
ძა	არასაცხ. შენობა	ხის ღობე	ბეტონი
	ფარდული	ღობე	
	მშენებარე შენობა	ქვის კედელი	წ წყალგაყვანილობა
	სატრანსფორ. ჯიხური	კედელი	გ გაზი
	ხეები	ფლატე	კ კანალიზაცია
	გარე განათება	რკინიგზა	სან სანიაღვრე
		სამთვალყურეო ჭები	კბ კავშირგაბმულობა
		ელ. გადამცემი ხაზი	ელ. ქსელები
			თგ გათბობა

შენიშვნა: 1) ——— რეგისტრირებული მიწის ნაკვეთის საკადასტრო საზღვარი


2) მიწის სამუშაოების შესრულებისას შეატყობინეთ კომუნიკაციის წარმომადგენლებს

შპს "სიონი"
400230772

ელ. ფოსტა: ltd.sioni.group@gmail.com
ტ: 555 00 57 73; 595 61 62 21

დირექტორი:		ლ. ვეზდენი
აზომა:		ნ. ჯიქია
დახაზა:		ნ. ჯიქია
დამკვეთი:	ამხანაგობა აგრარული აკადემია 2005	
მაშტაბი: 1:500	12.04.2019წ.	

მიწის ნაკვეთის გეგმა
მ. 1:500

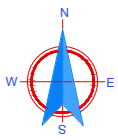

ტექნიკურ-ეკონომიკური მაჩვენებლები

1. მიწის ფართობი = 5237.0 მ ²
2. განაშენიანების ფართობი = 2693.0 მ ²
3. დადგენილი კ1-0.5
4. განაშენიანების კ1 კოეფიციენტის ფართობი = 2573.0/ 5237.0 მ^2 = 0.5
5. დადგენილი კ2-7.0
6. განაშენიანების ინტენსივობის კ2 კოეფიციენტის ფართობი = 36659.0 მ ² / 5237.0 მ^2 = 7.0
7. დადგენილი კ3-0.3
8. კ3 გამწვანების კოეფიციენტის ფართობის საანგარიშო ფართობი 868 / 5237.0 მ^2 = 0.2

საპროექტო ტერიტორიის ექსპლიკაცია:

1. საპროექტო შენობა
2. ბეტონის გამწვანების ფილა
3. გამწვანება
4. ავტოფარეხში ჩასასვლელი პანდუსი
5. ავტოფარეხში ამოსასვლელი პანდუსი

IOTA GROUP

ქ. თბილისი, ალ. ყაზბეგის ქ. №34
მიწის საკადასტრო კოდი (01.14.03.040.220)
მრავალბინიანი საცხოვრებელი სახლის
მიწის ნაკვეთის გეგმა

შემსრულებელი: შპს „იოტა ჯგუფი“

დამკვეთი: შპს „მეტი დეველოპმენტი“

თანამდებობა	გვარი	ხელმოწერა	მასშტაბი
დირექტორი	გ. გონჯილაშვილი		1:500
მთ. არქიტექტორი	ა. კვარაცხელია		