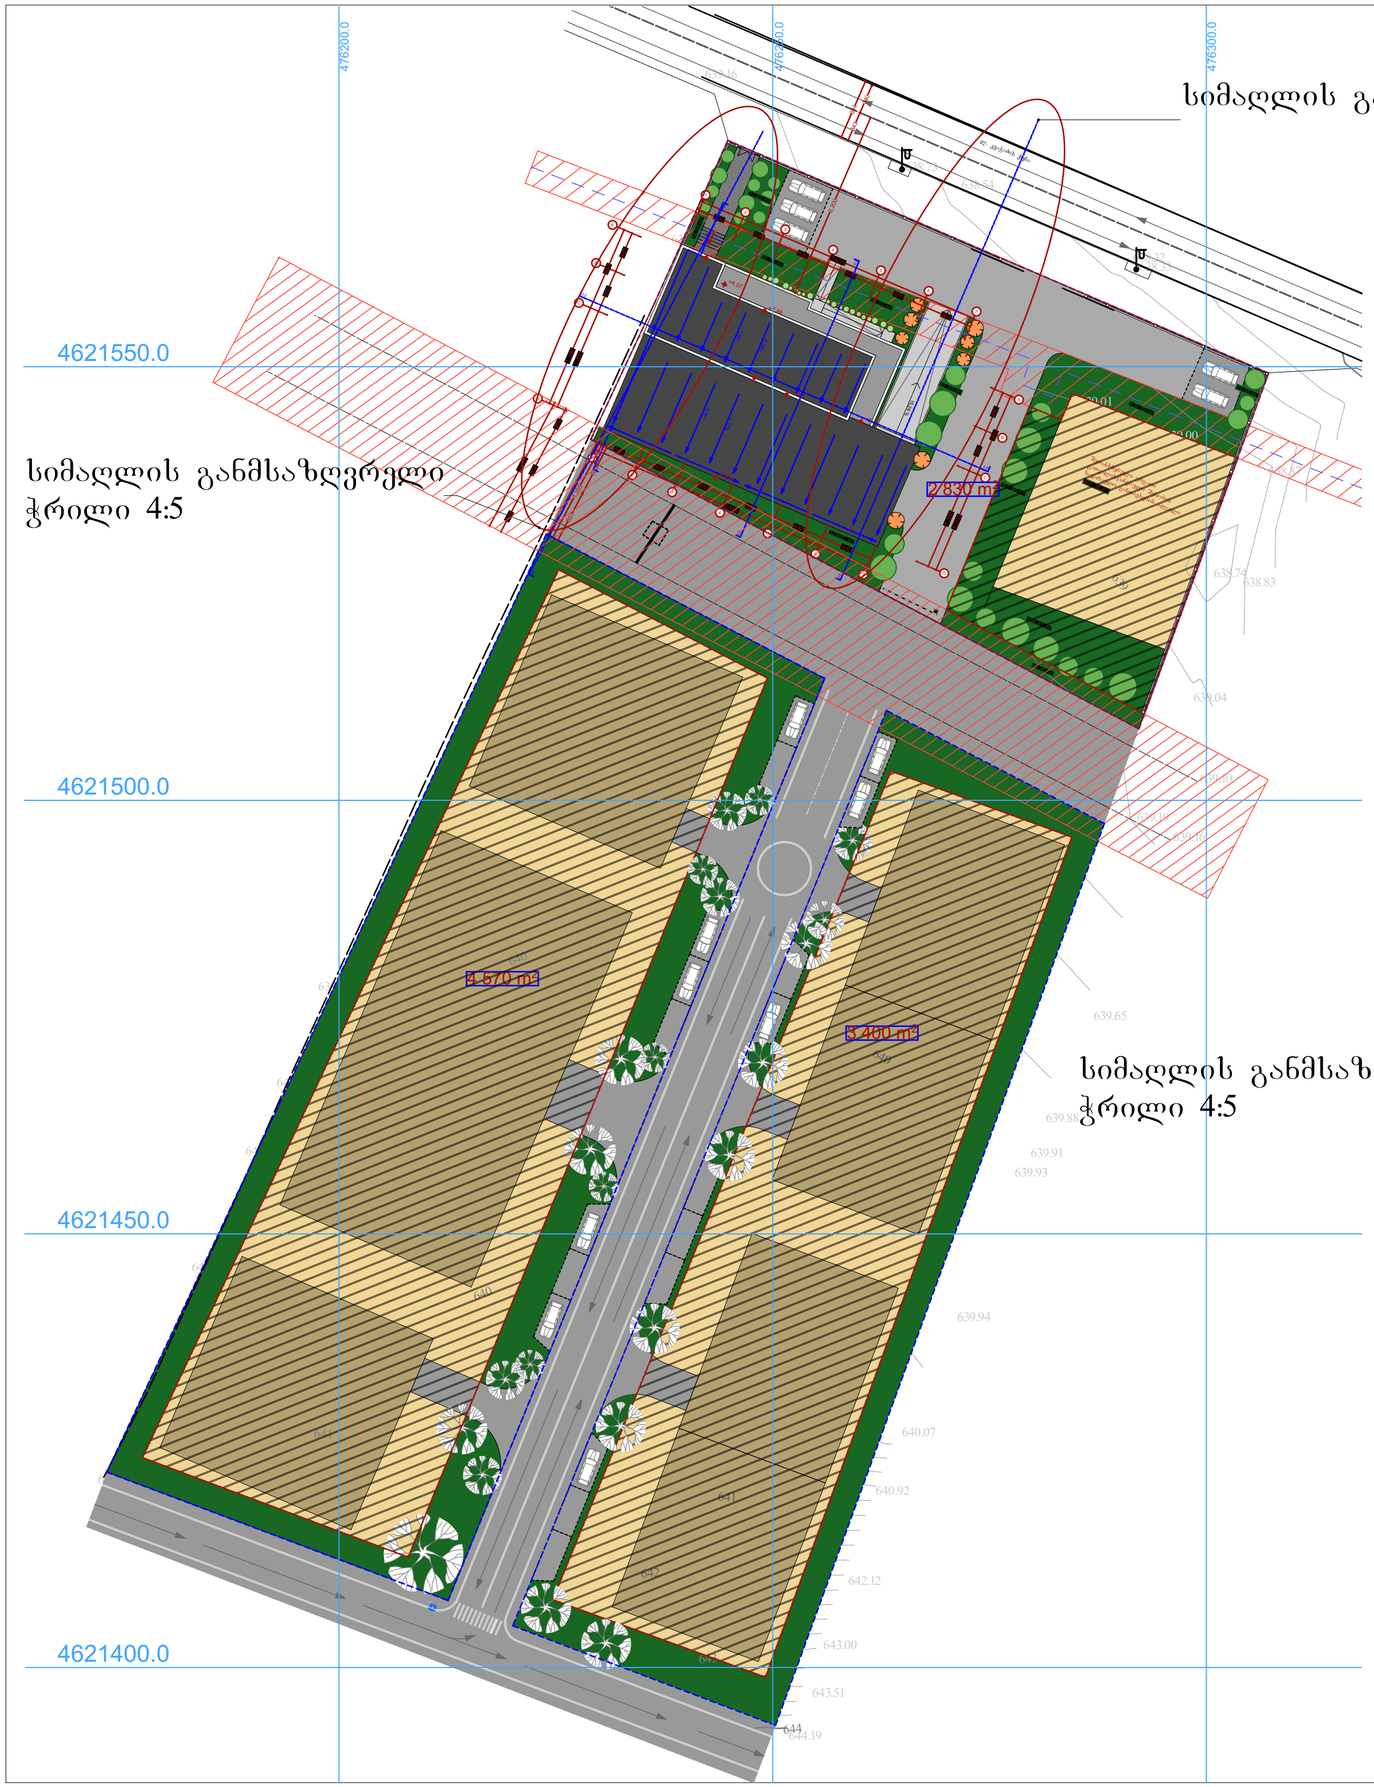

სიმაღლის განმსაზღვრელი
ჭრილი 4:5

სიმაღლის განმსაზღვრელი
ჭრილი 4:4

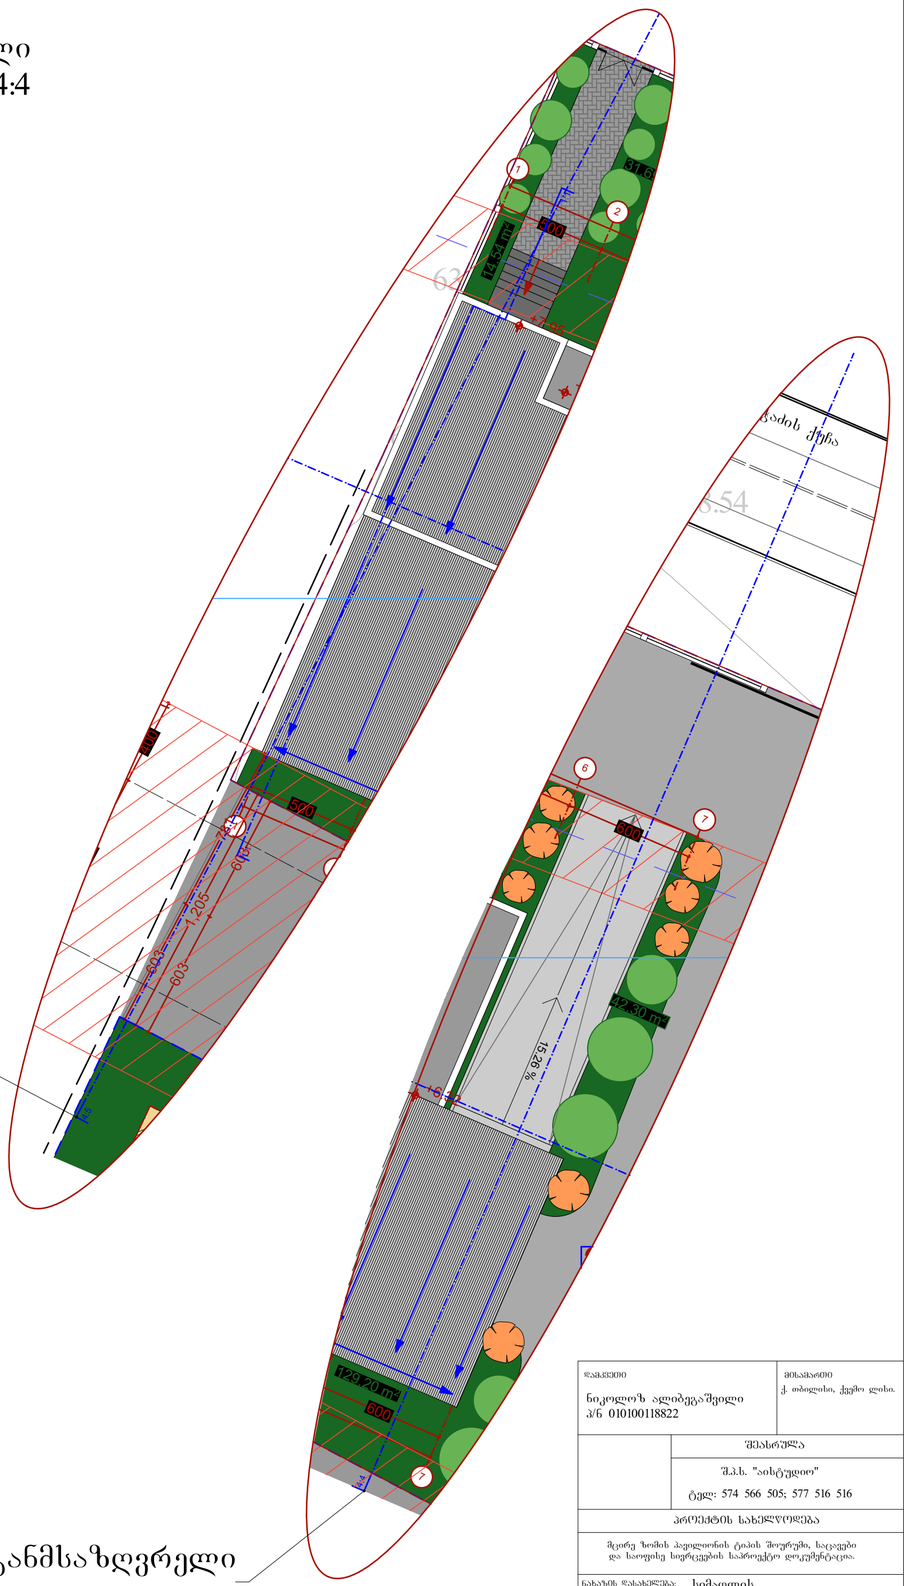
5.00
5.00
5.00
5.00
1.205
603
603
603
603
15.26 %
17.30 m2
17.30 m2
600
600
600

ჭრილი 4:4 მ1:100

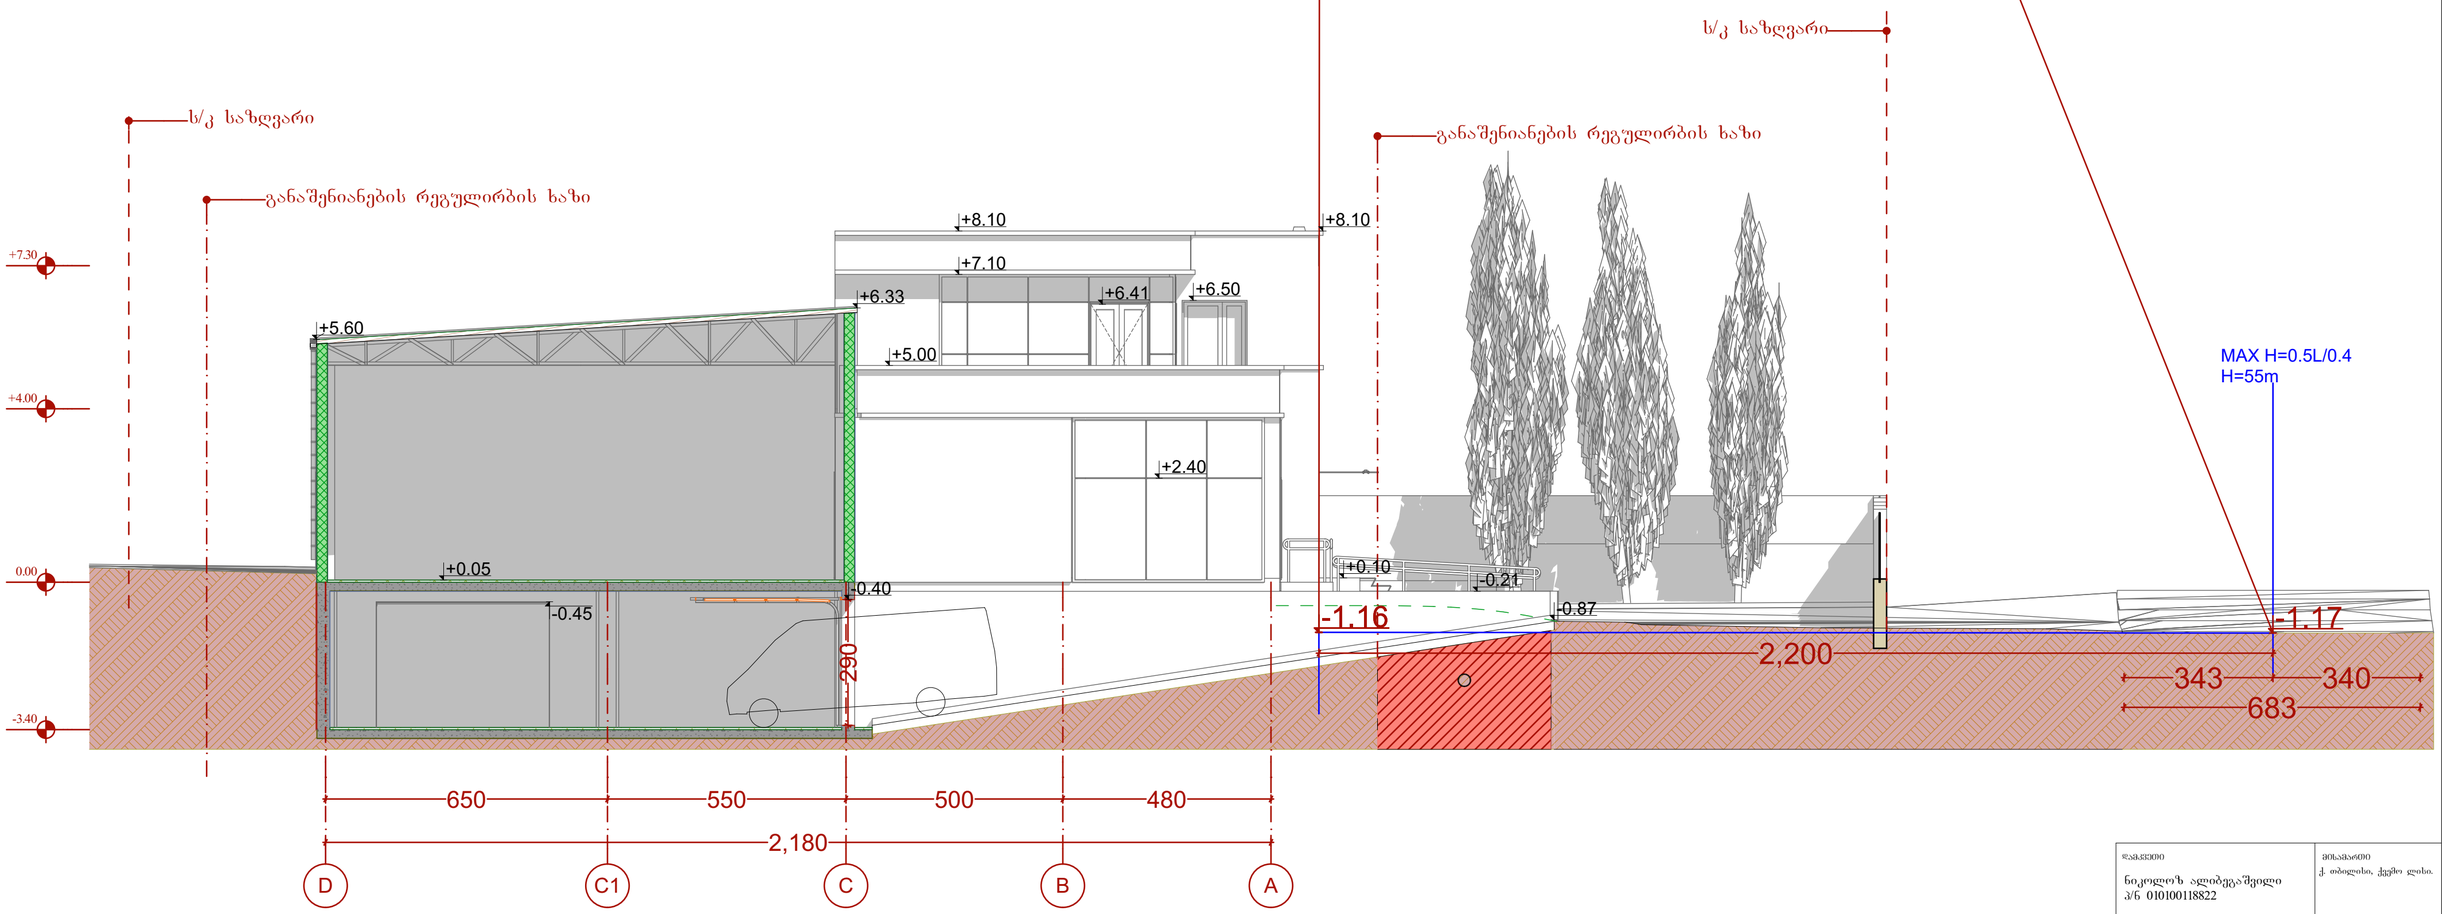

დამკვეთი ნიკოლოზ ალიბეგაშვილი პ/ნ 01010018822	მისამართი ქ. თბილისი, ქვემო ლისი.
	შესასრულა შ.პ.ს. "აისტუდიო" ტელ: 574 566 505; 577 516 516
პროექტის სახელწოდება მცირე ზომის პაველიონის ტიპის შეურეში, სავაჭრო და საოფისე სივრცეების საპროექტო დოკუმენტაცია.	
ნახაზის დასახელება: სიმაღლის განმსაზღვრელი ჭრილი	

თანამდებობა	ხელმოწერა	სახელი, გვარი
დირექტორი		ქ. იაშვილი
არქიტექტორი		ნ. მალალაშვილი
ფორმატი A-2	მ 1:100	25 2018წ.

ჭრილი 4:5 მ1:100

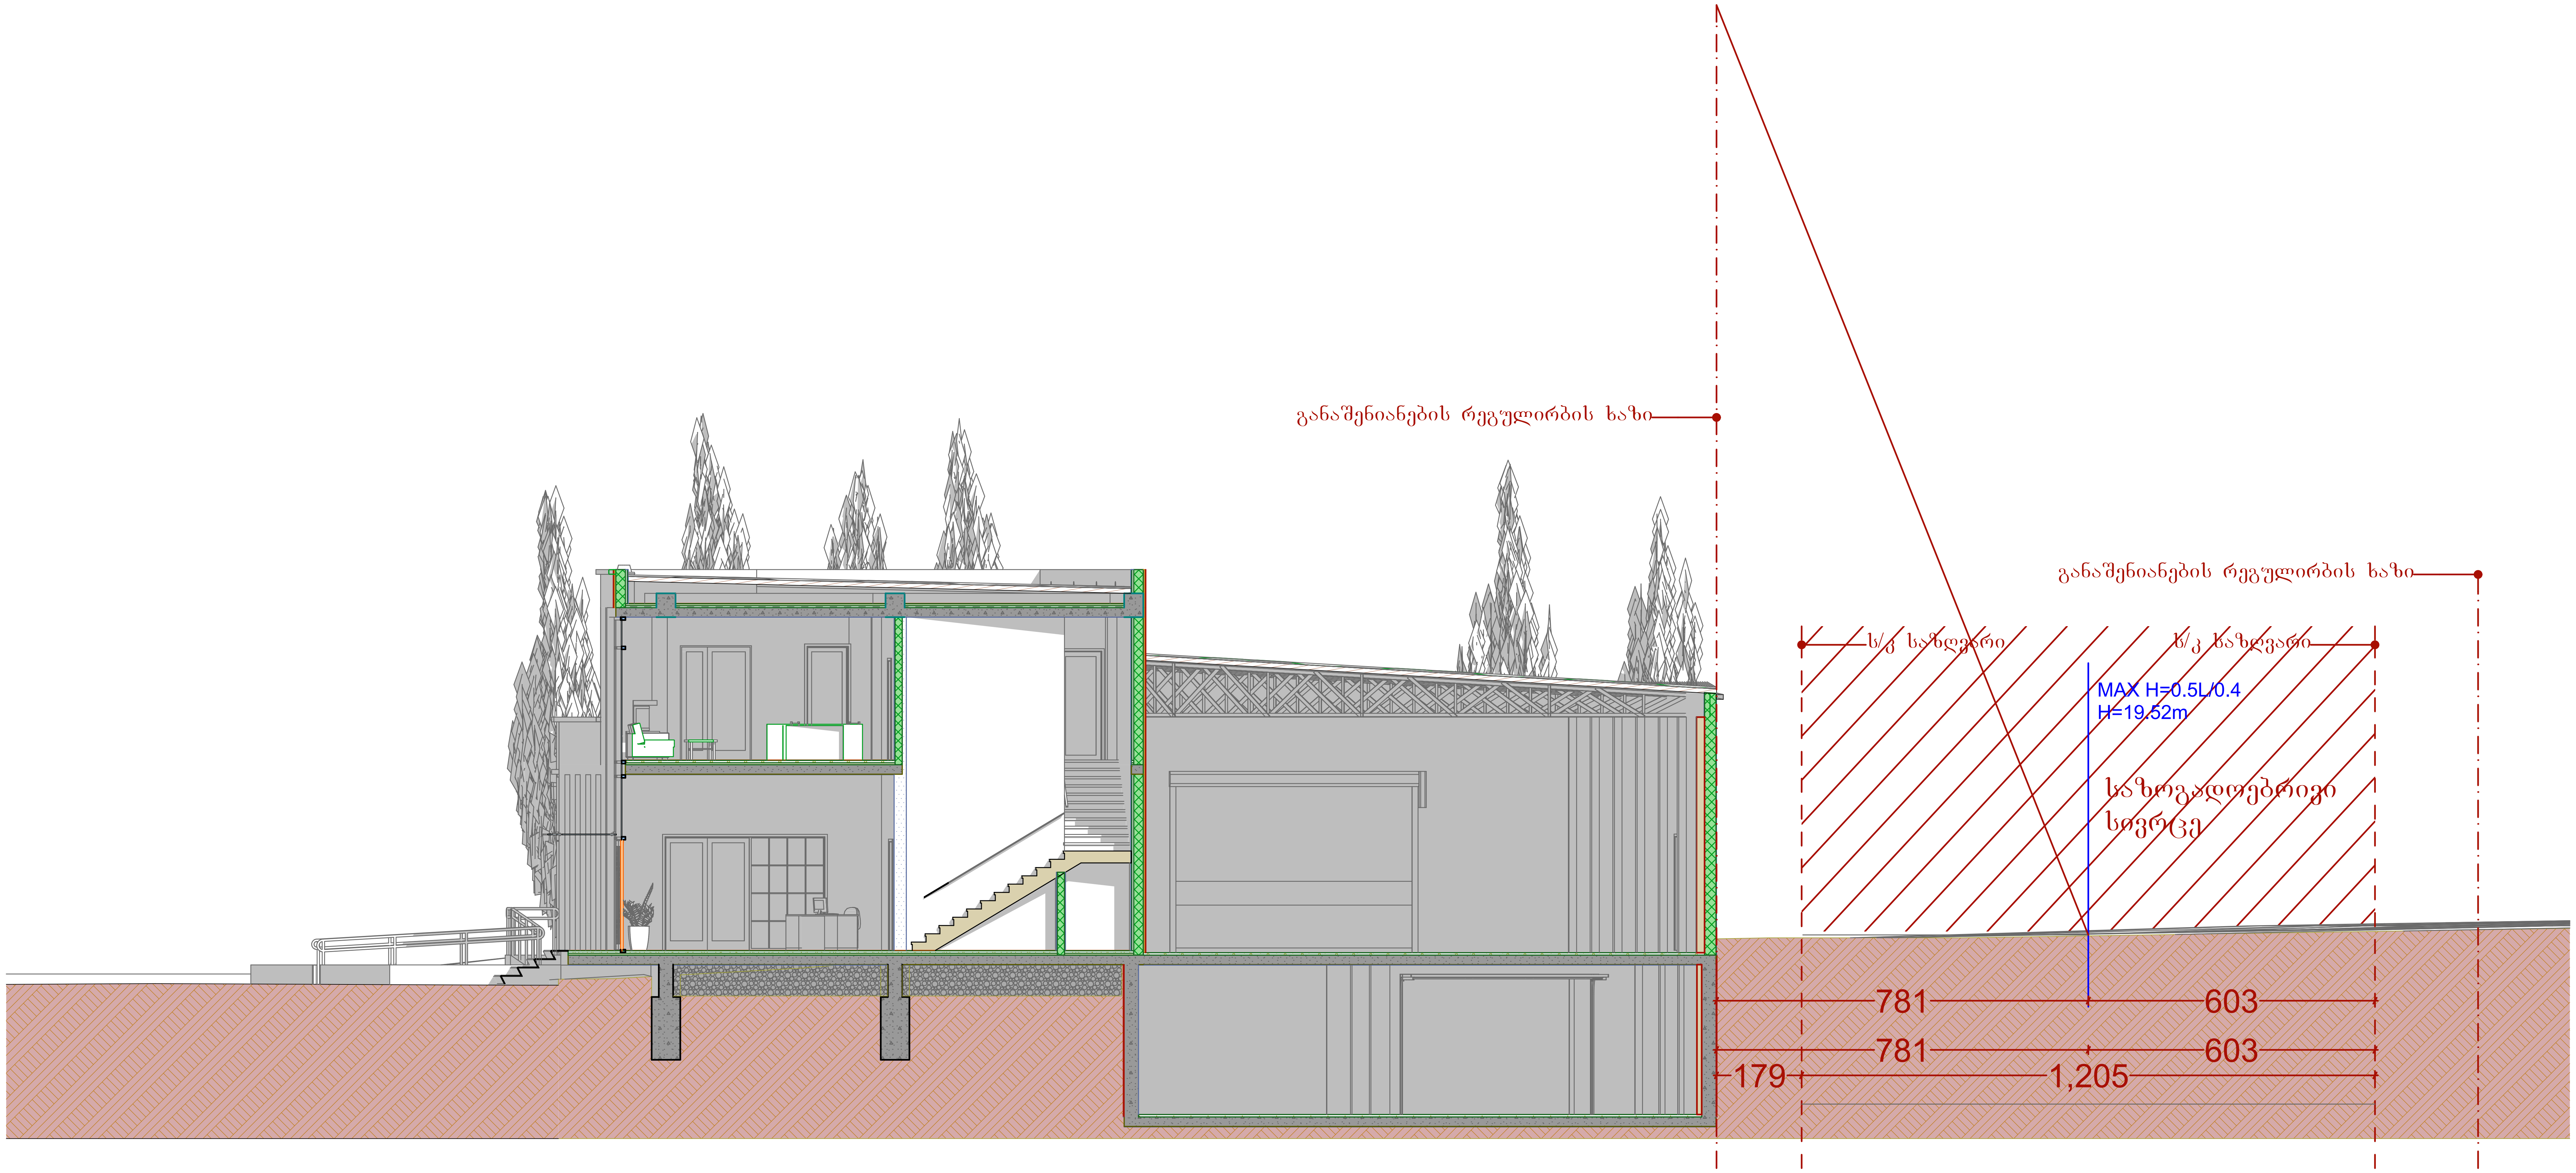

დამკვეთი ნიკოლოზ ალიბეგაშვილი პ/ნ 010100118822			მისამართი ქ. თბილისი, ქვემო ლისი.	
	შეასრულა			
	შ.პ.ს. "აისტუდიო" ტელ: 574 566 505; 577 516 516			
პროექტის სახელწოდება				
მცირე ზომის პავილიონის ტიპის შოურუმი, საცავები და საოფისე სივრცეების საპროექტო დოკუმენტაცია.				
ნახაზის დასახელება:	სიმაღლის განმსაზღვრელი ჭრილი			
თანამდებობა	ხელმოწერა		სახელი, გვარი	
დირექტორი			კ. იაშვილი	
არქიტექტორი			ნ. მაღალაშვილი	
ფორმატი A-2	მ 1:100		26	2018წ.