ავტოფარეხის III დონე -9.60 ნიშნულზე
მ. 1:200



ფორმატი	A-3	დაკვეთის №
თბილისი 2016 წ.		

დამკვეთი:

შ.პ.ს. "ცერერა"

შენიშვნა:

შ.პ.ს. "ცერერა"

მისამართი:საქართველო,ქ.თბილისი,

ID:220355835
e-mail:

მრავალფუნქციური საცხოვრებელი სახლი ქ. თბილისი,დიღმის მასივი I კვარტალი, წიგნის ფაბრიკის ს.საცხ. მიმდებარედ

ავტოფარეხის III დონე -9.60 ნიშნულზე

თანამდებობა	გვარი	ხელმოწერა
დირექტორი	ა. ქობალია	
მთ. არქიტექტორი	ზ. ბალათურია	
კონსტრუქტორი	ჯ.ბიბინეიშვილი	

დასახელება	მასშტაბი
არქიტექტურა	1:100

სტადია	ფურცელი	ფურცლები
	ა-1	ა-1



ფორმატი A-3	დაკვეთის №
თბილისი 2016 წ.	

დამკვეთი:

შ.პ.ს. "ცერერა"

შენიშვნა:

შ.პ.ს. "ცერერა"

მისამართი:საქართველო,ქ.თბილისი,

ID:220355835
e-mail:

მრავალფუნქციური საცხოვრებელი სახლი ქ. თბილისი,დიღმის მასივი I კვარტალი, წიგნის ფაბრიკის ს.საცხ. მიმდებარედ

ავტოფარეხის II დონე -6.50 ნიშნულზე

თანამდებობა	გვარი	ხელმოწერა
დირექტორი	ა. ქობალია	
მთ. არქიტექტორი	ზ. ბაღათურია	
კონსტრუქტორი	ჯ.ბიბინეიშვილი	

დასახელება	მასშტაბი
არქიტექტურა	1:100

სტადია	ფურცელი	ფურცლები
	ა-1	ა-1

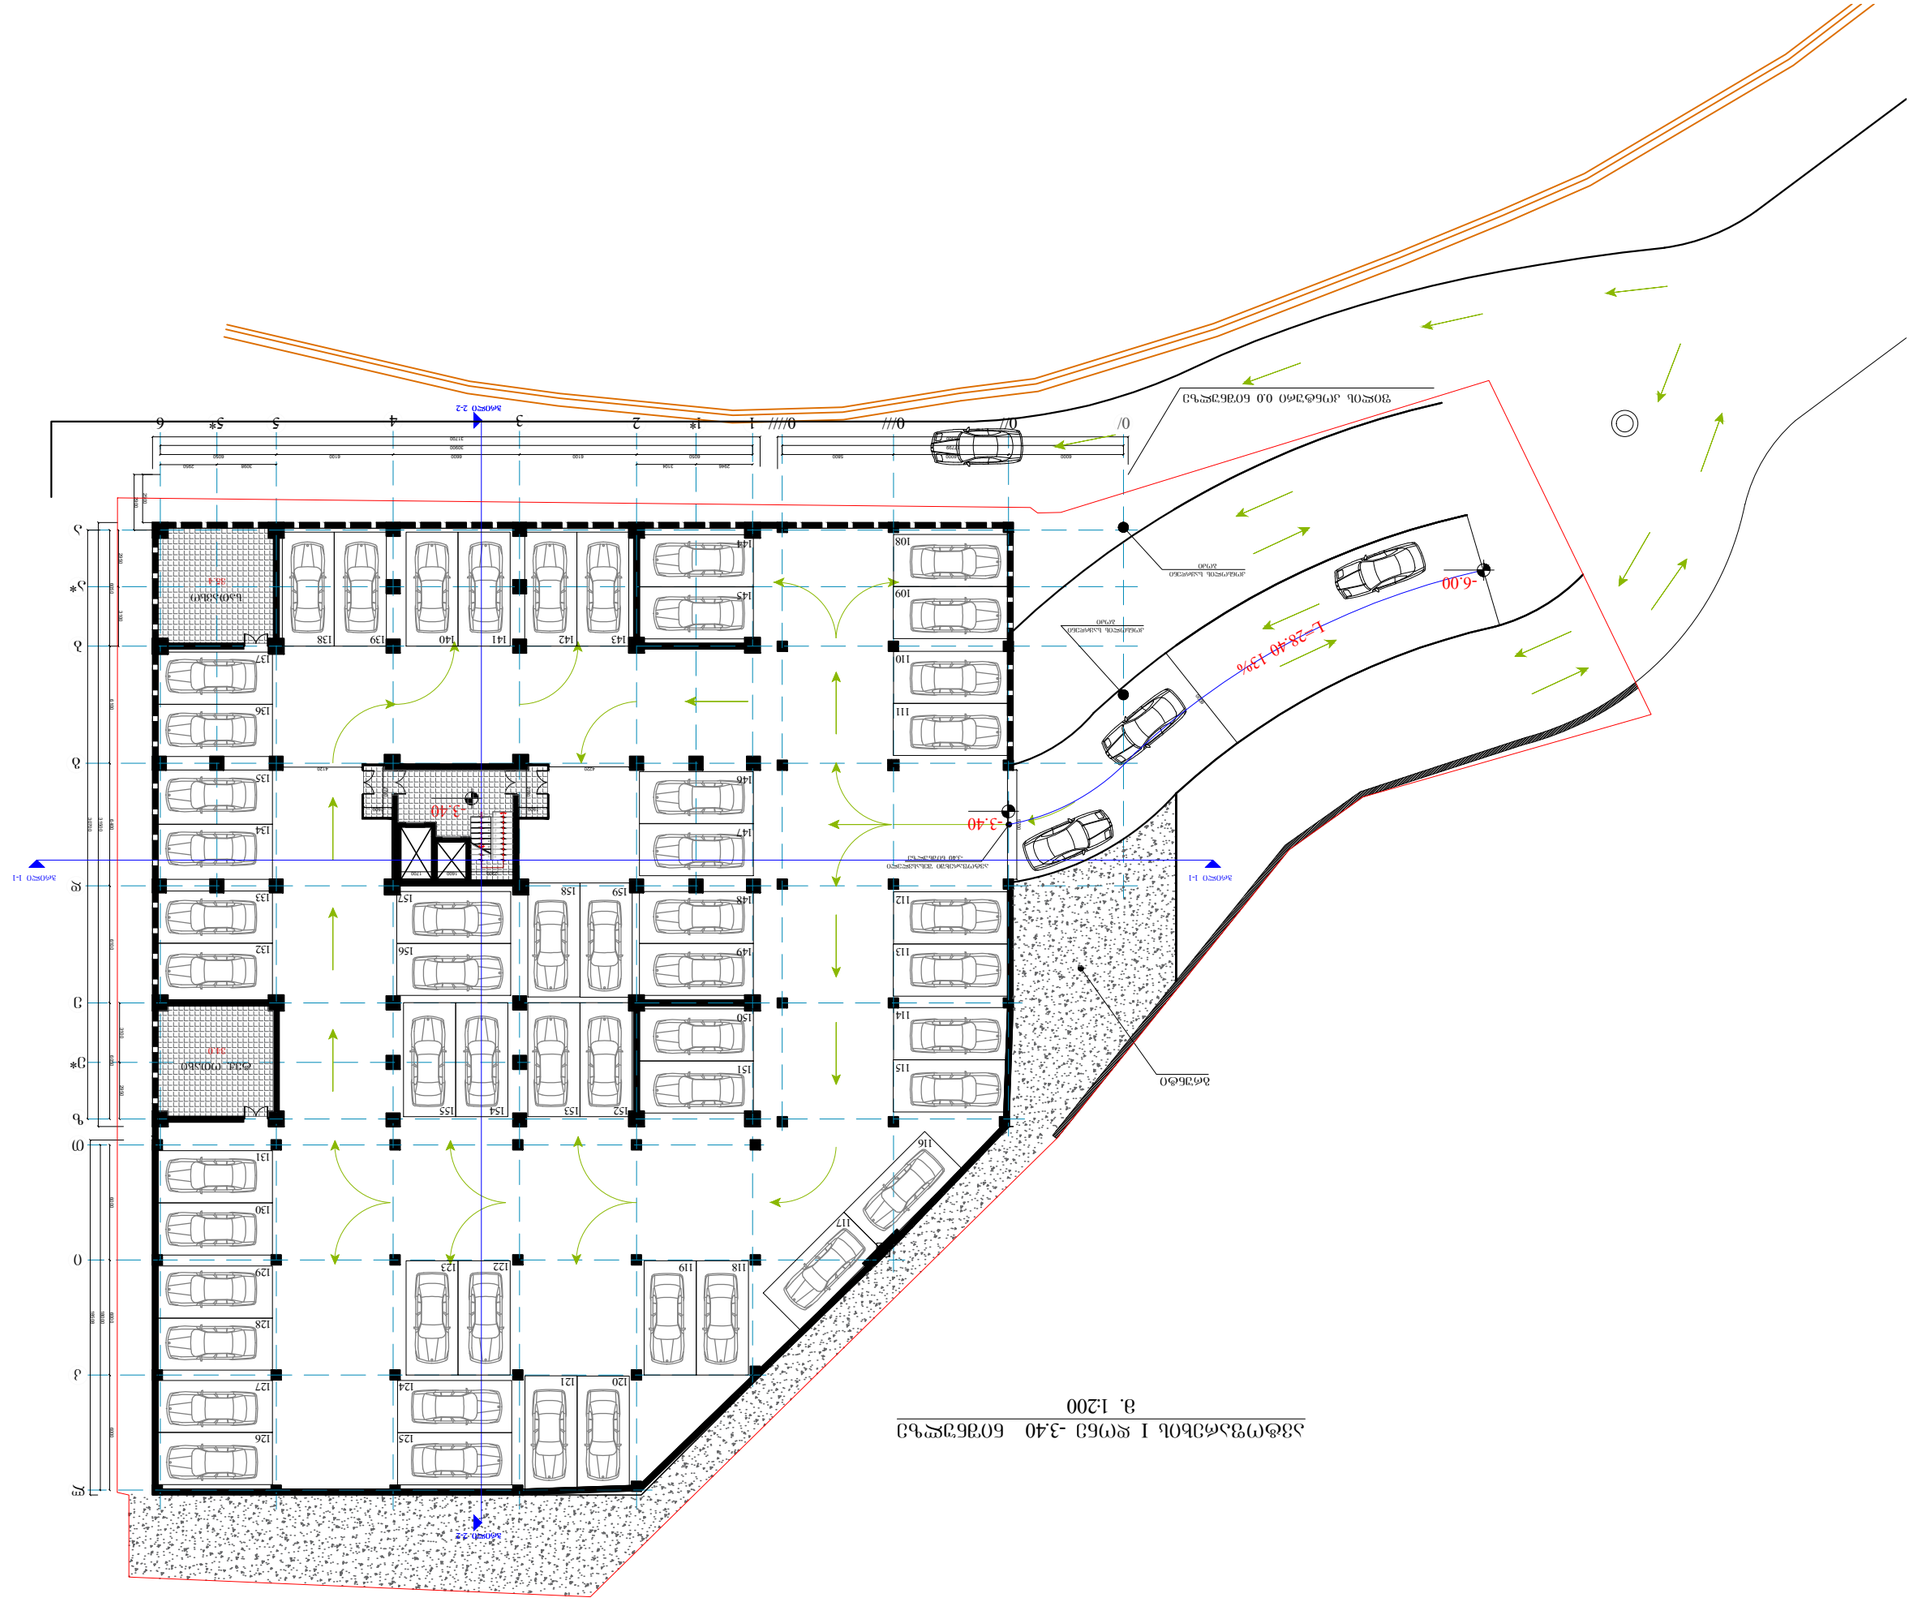
-6.00
-3.40
-2.28-40 12%
-3.40
1
2
3
4
5
6
1*
2*
5*
0/
0///
1////
1 2 

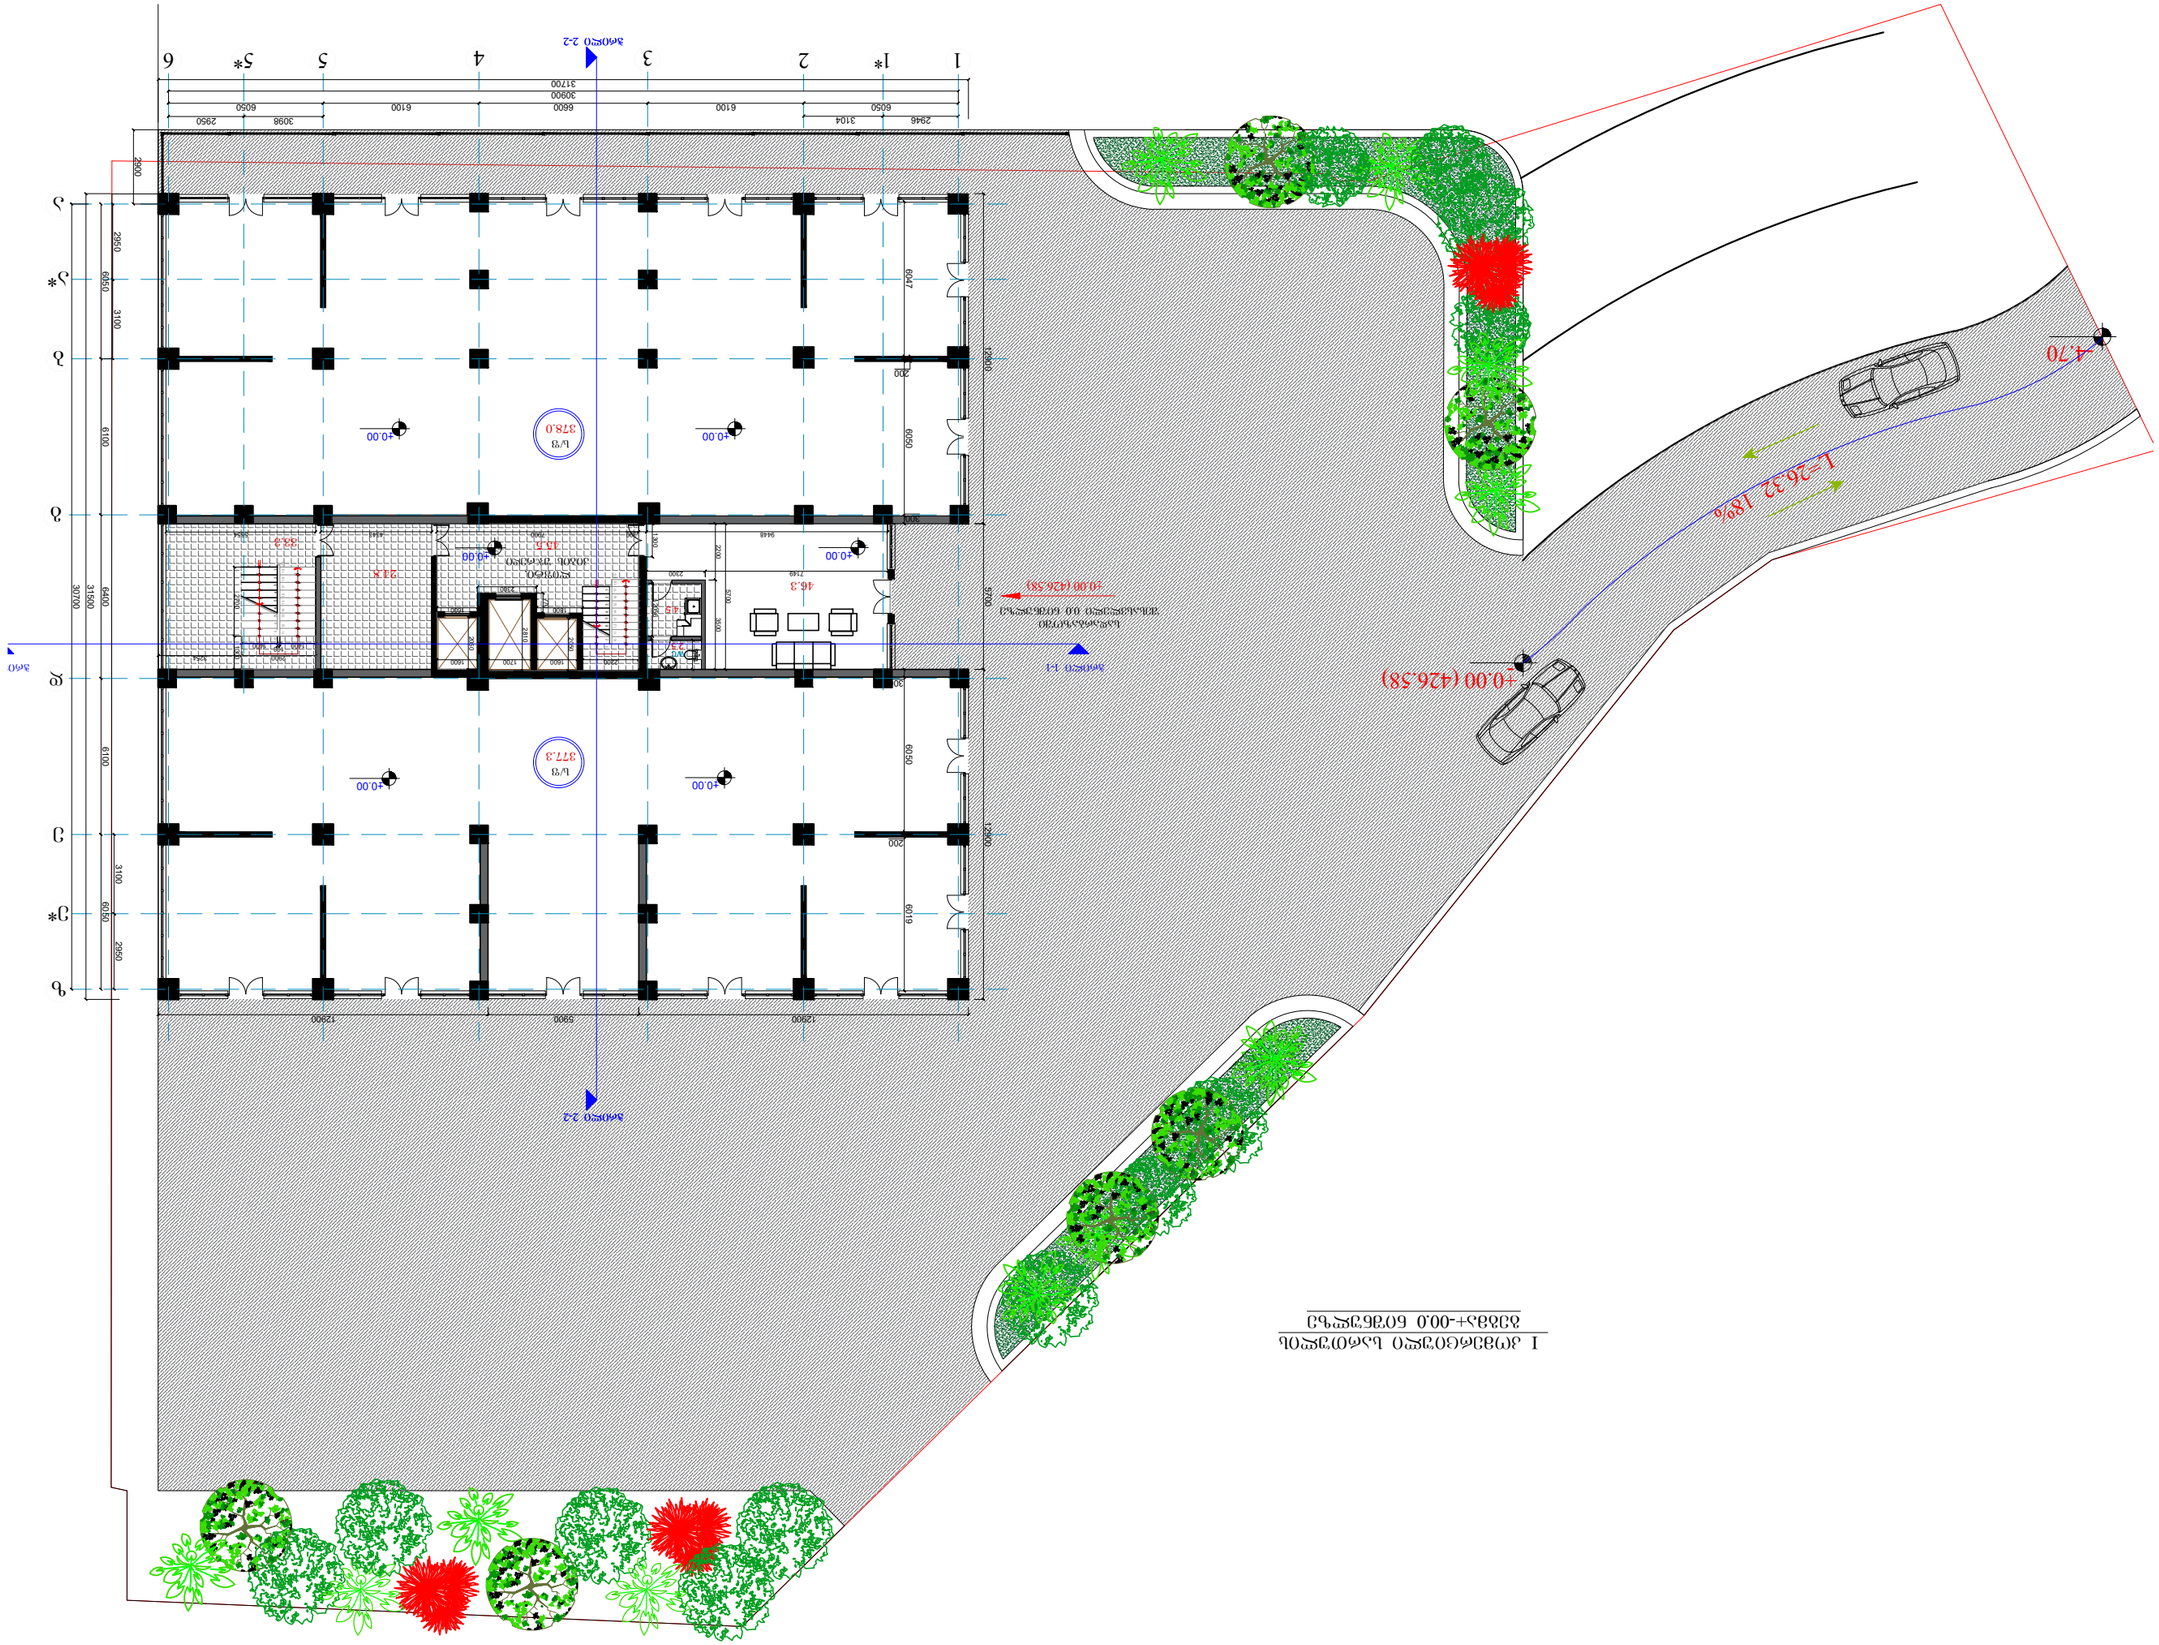
1
1*
2
3
4
5
5*
6
3
2
1
Б/3
377.3
Б/3
378.0
+0.00
+0.00
+0.00

ბე-2 სართულის გეგმა

+5.90 ნიშნულზე

მასშტაბი 1:150

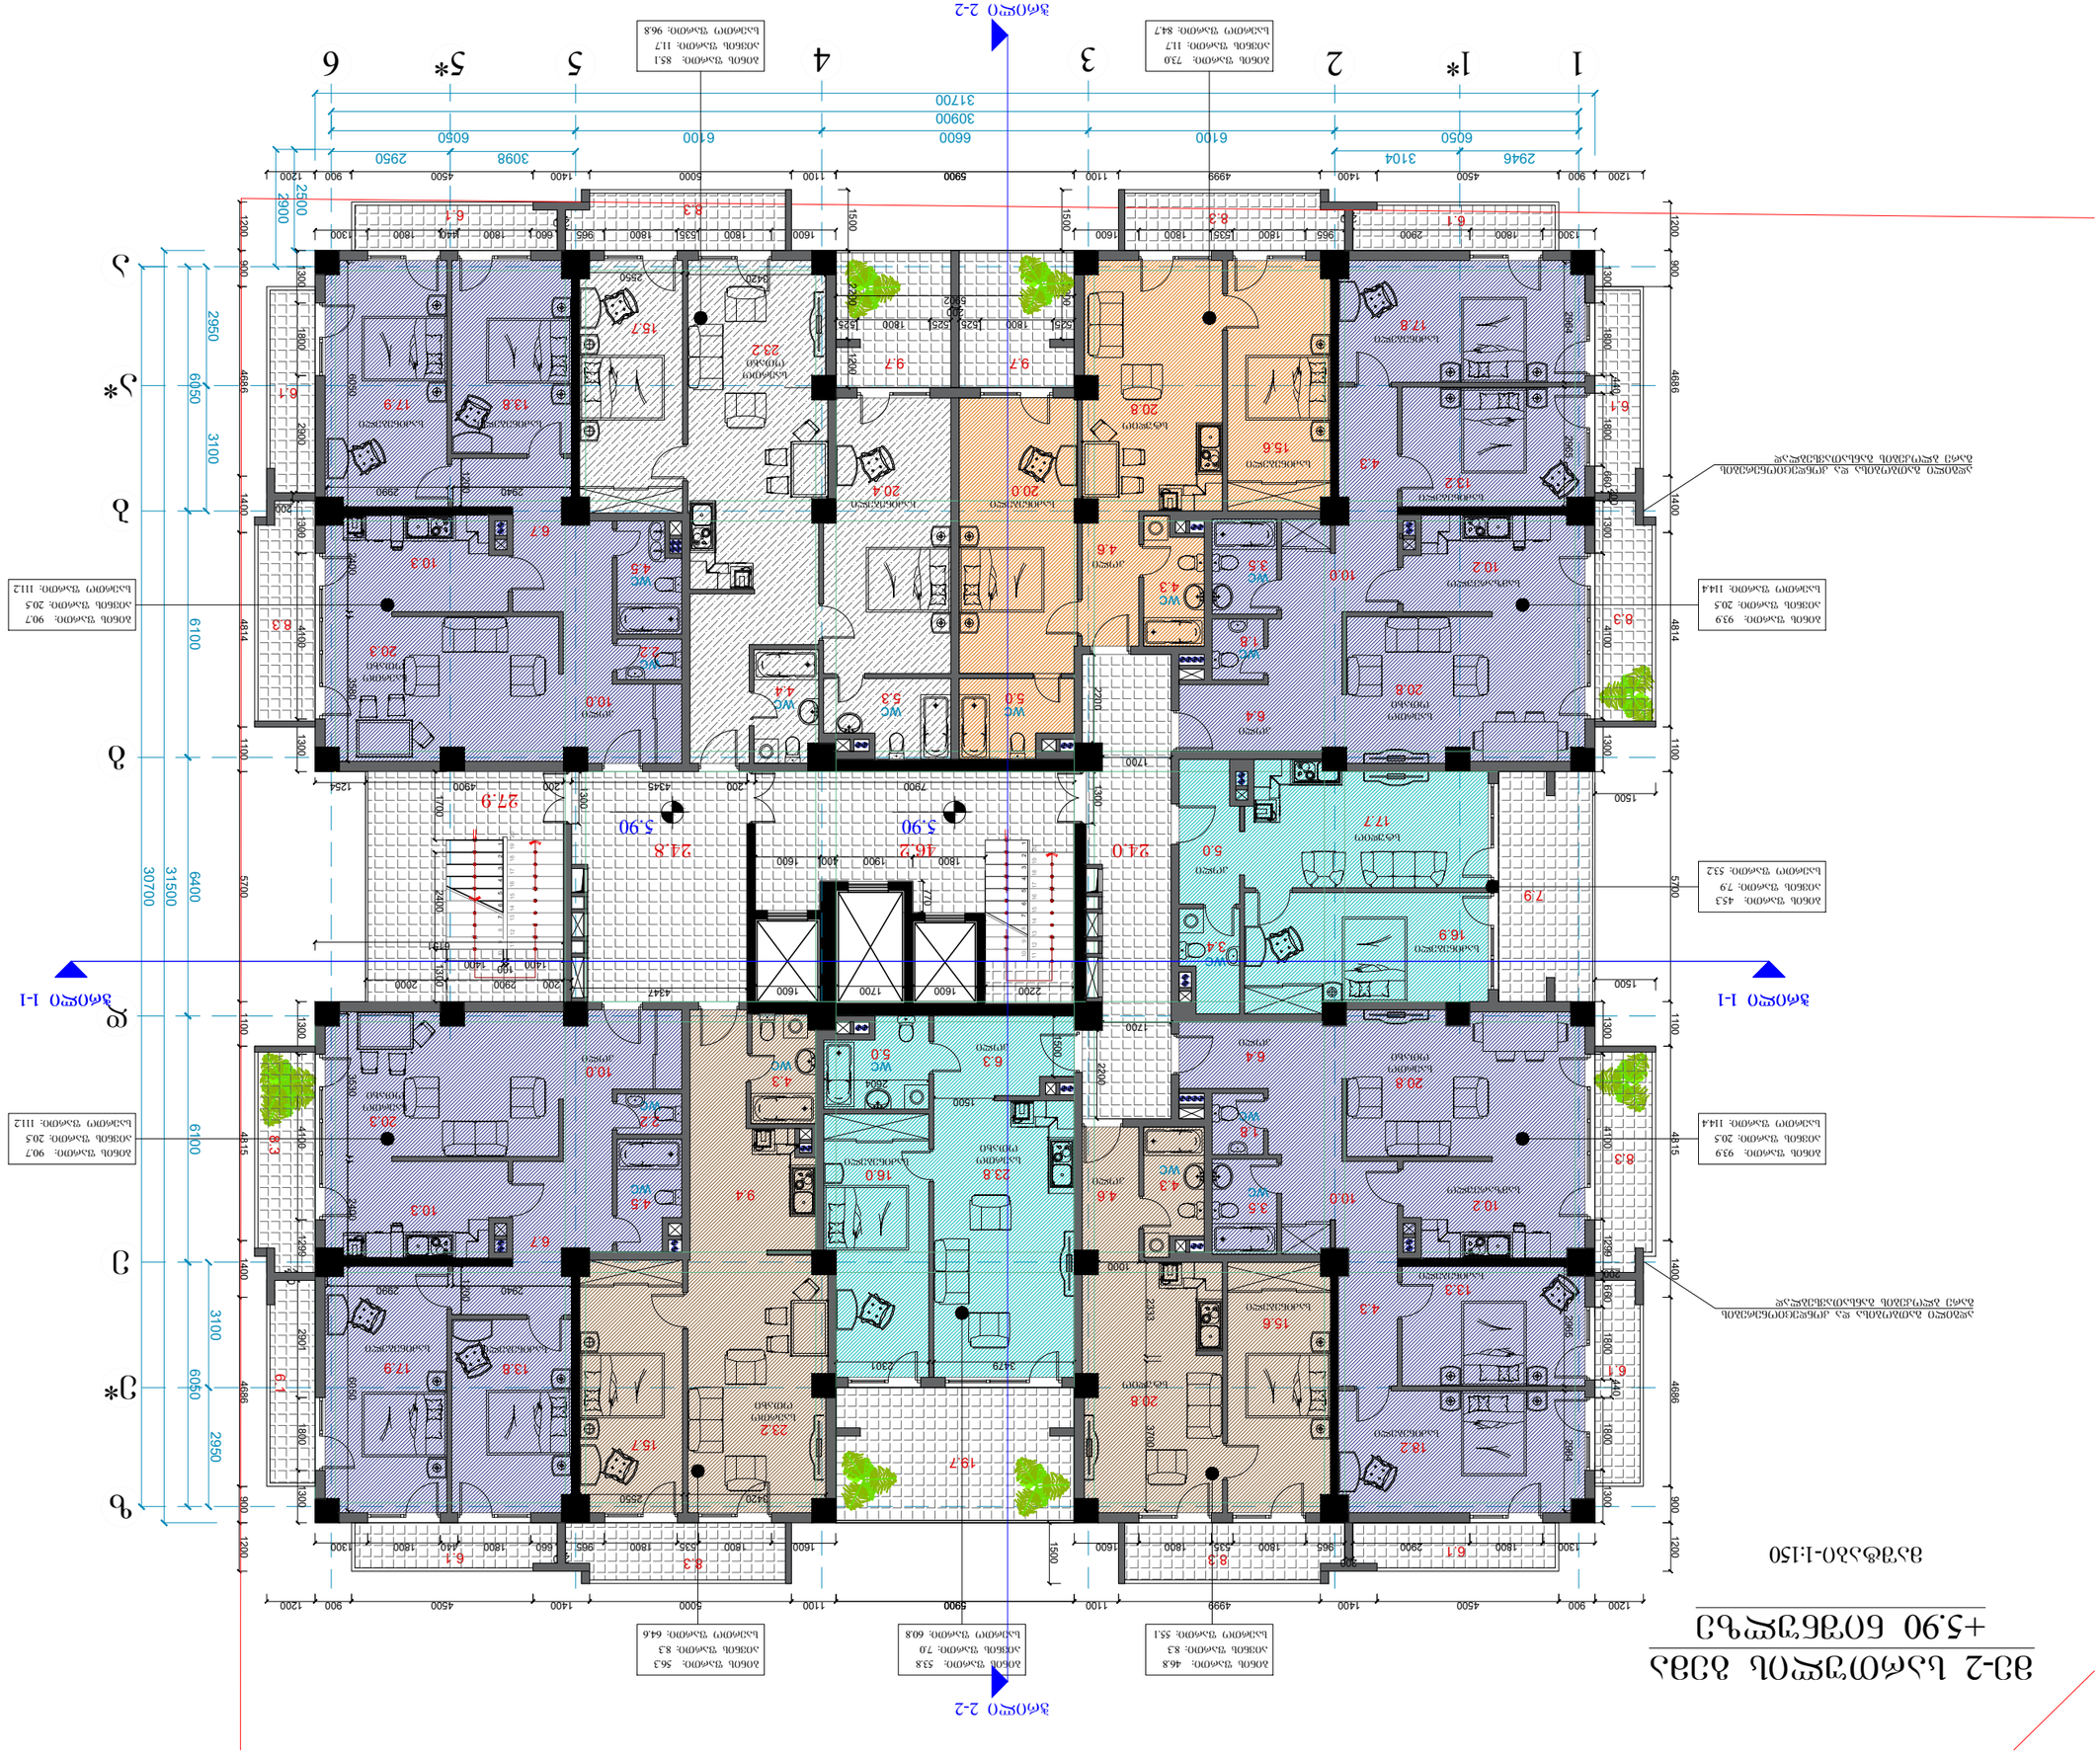
1
1*
2
3
4
5
5*
6
1-1
2-2
ა
ბ
ბ*
გ
გ*

მე-3 სართულის გეგმა
+9.20 ნიშნულზე

მასშტაბი-1:150

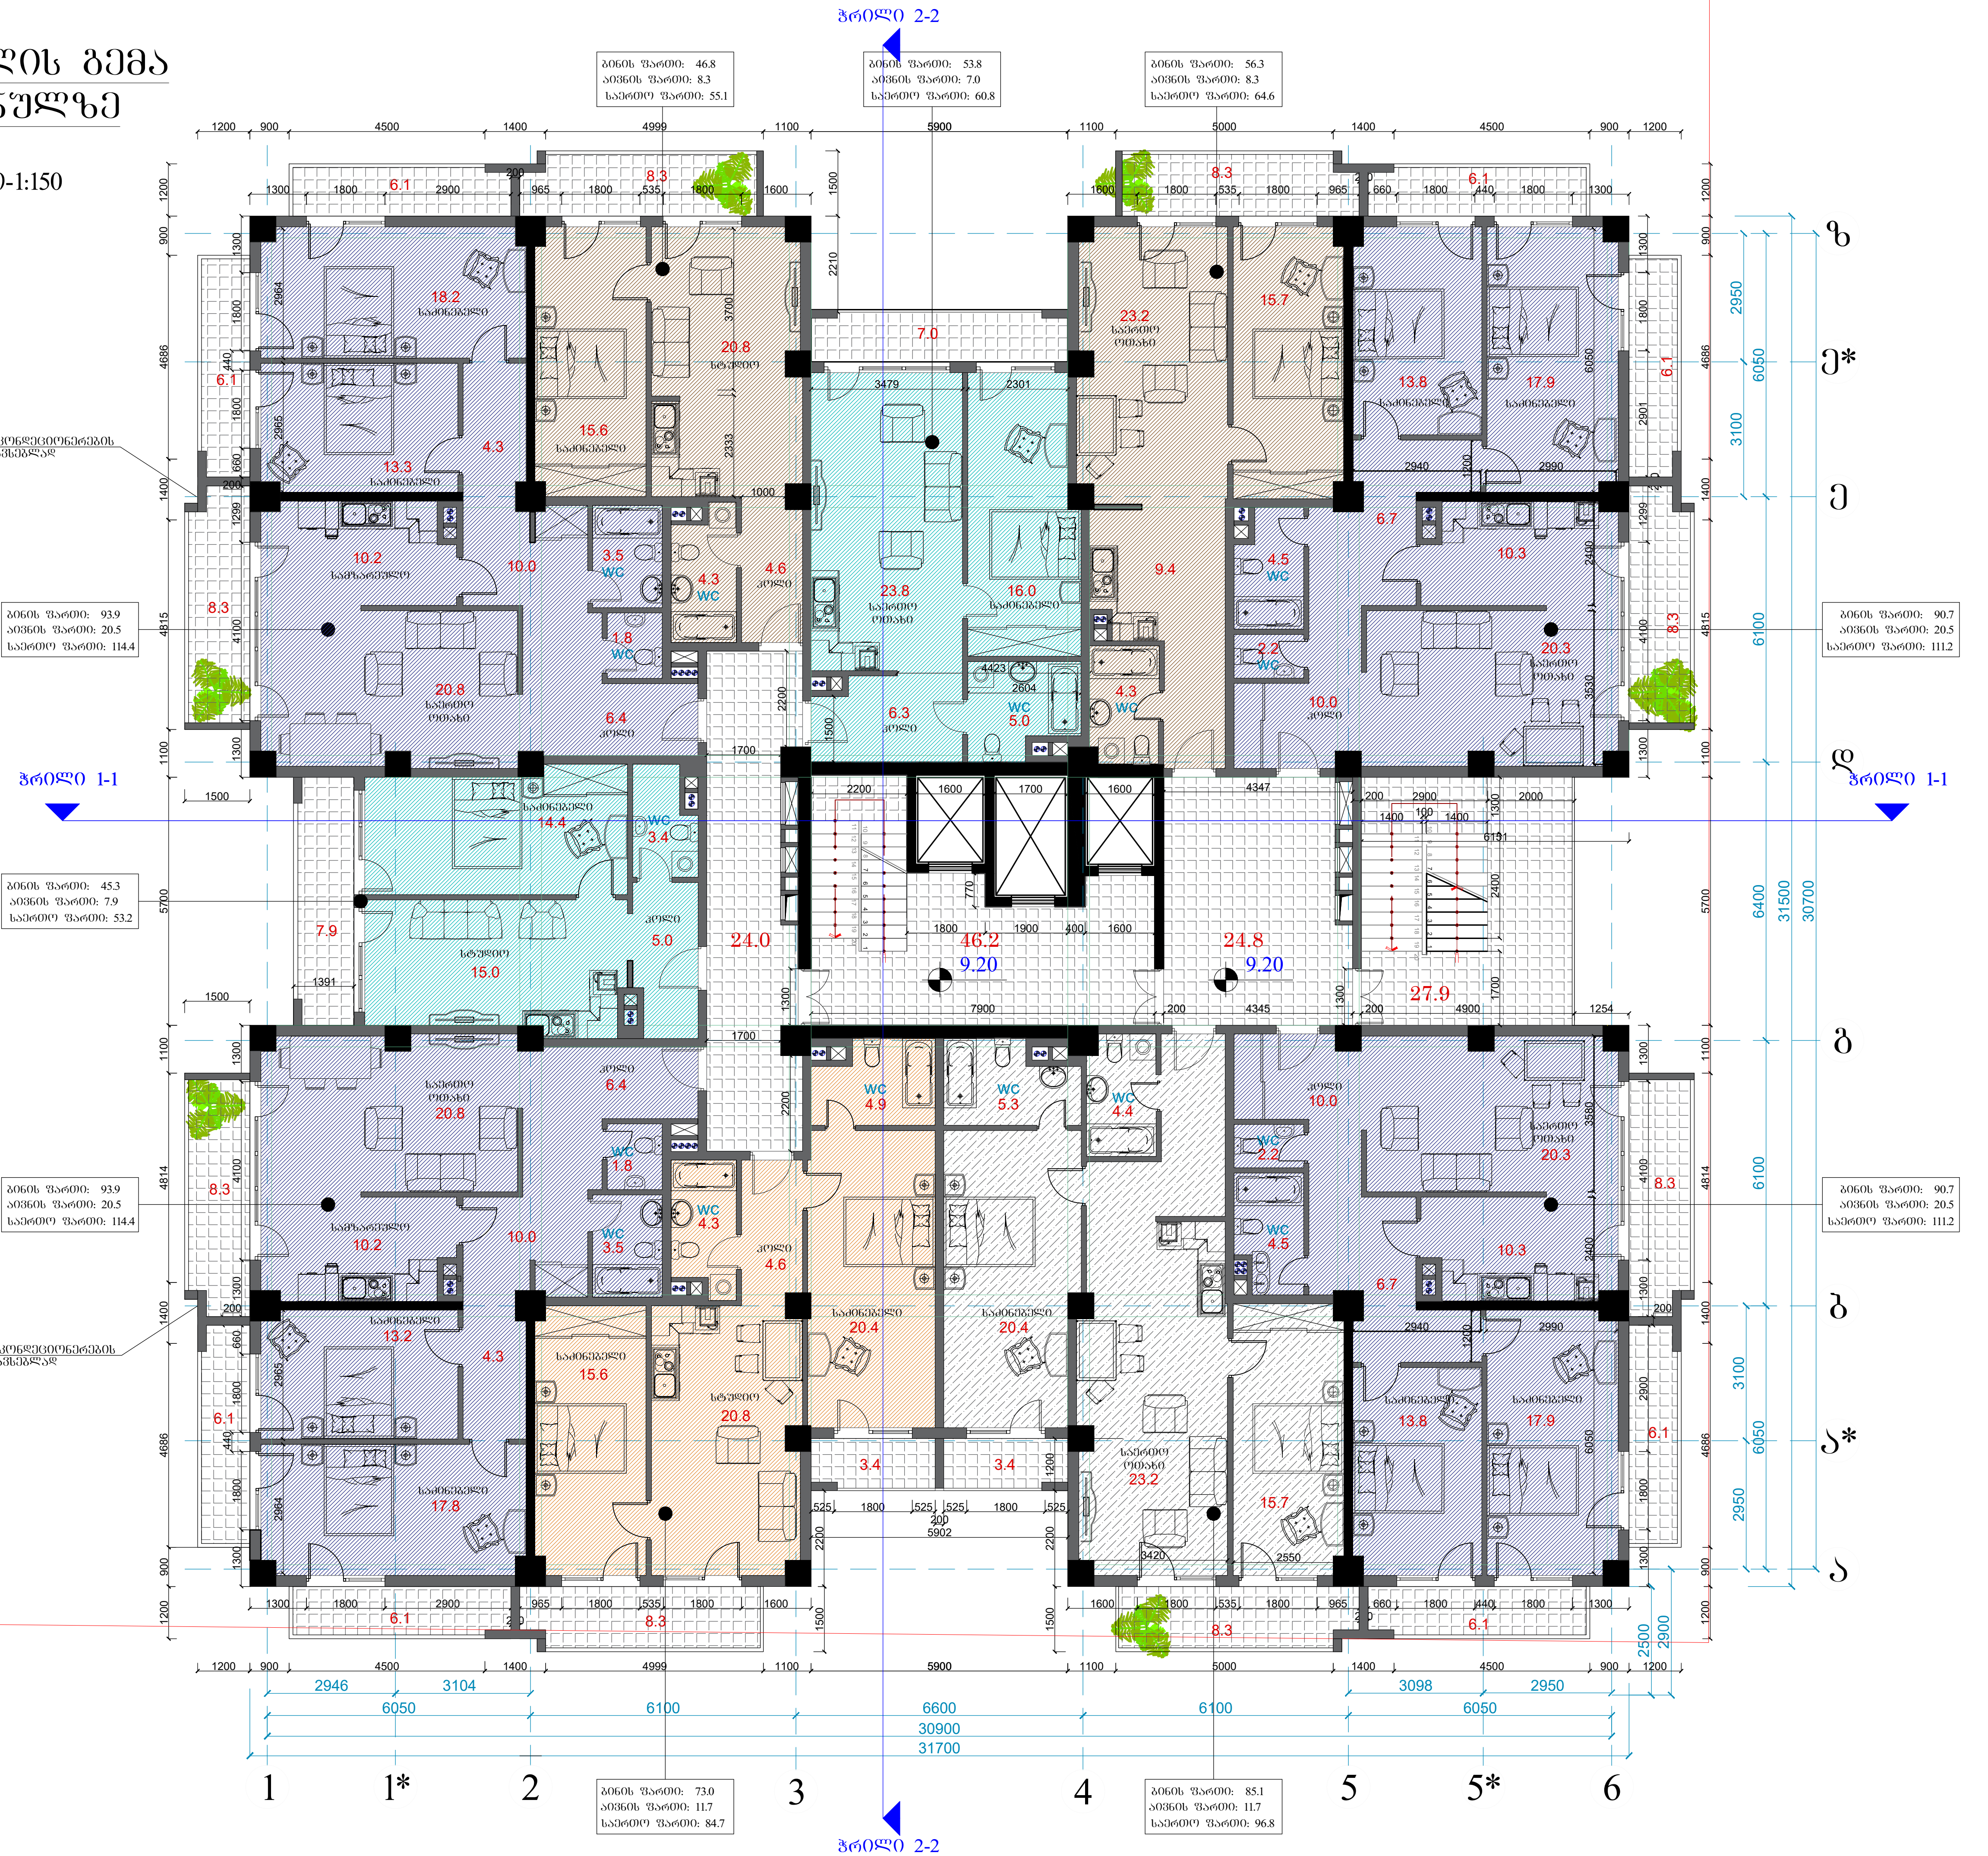

ფორმატი A-3	დაკვეთის №
თბილისი 2016 წ.	

დამკვეთი:

შ.პ.ს. "ცერერა"

შენიშვნა:

შ.პ.ს. "ცერერა"

მისამართი:საქართველო,ქ.თბილისი,

ID:220355835
e-mail:

მრავალფუნქციური საცხოვრებელი სახლი
ქ. თბილისი,დიღმის მასივი I კვარტალი,
წიგნის ფაბრიკის ს.საცხ. მიმდებარედ

მე-3 საცხ.სართულიდ გეგმა

თანამდებობა	გვარი	ხელმოწერა
დირექტორი	ა. ქობალია	
მთ. არქიტექტორი	ზ. ბაღათურია	
კონსტრუქტორი	ჯ.გიგინეიშვილი	

დასახელება	მასშტაბი
არქიტექტურა	1:100

სტადია	ფურცელი	ფურცლები
	ა-1	ა-1

მე-4 სართულის გეგმა +12.40 ნიშნულზე

მასშტაბი-1:150



ფორმატი A-3	დაკვეთის №
თბილისი 2016 წ.	

დამკვეთი:

შ.პ.ს. "ცერერა"

შენიშვნა:

შ.პ.ს. "ცერერა"

მისამართი:საქართველო,ქ.თბილისი,

ID:220355835

e-mail:

მრავალფუნქციური საცხოვრებელი სახლი ქ. თბილისი,დიღმის მასივი I კვარტალი, წიგნის ფაბრიკის ს.საცხ. მიმდებარედ

მე-4 საცხ.სართულის გეგმა

თანამდებობა	გვარი	ხელმოწერა
დირექტორი	ა. ქობალია	
მთ. არქიტექტორი	ზ. ბაღათურია	
კონსტრუქტორი	ჯ.გიგინეიშვილი	

დასახელება	მასშტაბი
არქიტექტურა	1:100

სტადია	ფურცელი	ფურცლები
	ა-1	ა-1





















მე-6 სართულის გეგმა
+19.10 ნიშნულზე

მაშტაბი-1:150



ფორმატი A-3	დაკვეთის №
თბილისი 2016 წ.	

დამკვეთი:

შ.პ.ს. "ცერერა"

შენიშვნა:

შ.პ.ს. "ცერერა"

მისამართი:საქართველო,ქ.თბილისი,

ID:220355835
e-mail:

მრავალფუნქციური საცხოვრებელი სახლი ქ. თბილისი,დიღმის მასივი I კვარტალი, წიგნის ფაბრიკის ს.საცხ. მიმდებარედ

მე-6 საცხ.სართულის გეგმა

თანამდებობა	გვარი	ხელმოწერა
დირექტორი	ა. ქობალია	
მთ. არქიტექტორი	ზ. ბაღათურია	
კონსტრუქტორი	ჯ.ბიბინეიშვილი	

დასახელება	მასშტაბი
არქიტექტურა	1:100

სტადია	ფურცელი	ფურცლები
	ა-1	ა-1

მე-7 სართულის გეგმა
+22.40 ნიშნულზე

მასშტაბი-1:150



ფორმატი	A-3	დაკვეთის №
თბილისი 2016 წ.		

დამკვეთი:

შ.პ.ს. "ცერერა"

შენიშვნა:

შ.პ.ს. "ცერერა"

მისამართი:საქართველო,ქ.თბილისი,

ID:220355835

e-mail:

მრავალფუნქციური საცხოვრებელი სახლი ქ. თბილისი,დიღმის მასივი I კვარტალი, წიგნის ფაბრიკის ს.საცხ. მიმდებარედ

მე-7 საცხ.სართულის გეგმა

თანამდებობა	გვარი	ხელმოწერა
დირექტორი	ა. ქობალია	
მთ. არქიტექტორი	ზ. ბაღათურია	
კონსტრუქტორი	ჯ.ბიბინეიშვილი	

დასახელება	მასშტაბი
არქიტექტურა	1:100

სტადია	ფურცელი	ფურცლები
	ა-1	ა-1

მე-8 სართულის გეგმა
+25.70 ნიშნულზე

მაშტაბი-1:150



შრომატი	A-3	დაკვეთის №
თბილისი 2016 წ.		

დამკვეთი:

შ.პ.ს. "ცერერა"

შენიშვნა:

შ.პ.ს. "ცერერა"

მისამართი:საქართველო,ქ.თბილისი,

ID:220355835
e-mail:

მრავალფუნქციური საცხოვრებელი სახლი ქ. თბილისი,დიდმის მასივი I კვარტალი, ნაგნის შაბრიკის ს.სახ. მიმდებარედ

მე-8 სახ.სართულის გეგმა

თანამდებობა	გვარი	ხელმოწერა
დირექტორი	ა. ქობალია	
მთ. არქიტექტორი	ზ. ბალაშვრია	
კონსტრუქტორი	ჯ.ბიბინეიშვილი	

დასახელება	მასშტაბი
არქიტექტურა	1:100

სტადია	ფურცელი	ფურცლები
	ა-1	ა-1

მე-9 სართულის გეგმა
+29.00 ნიშნულზე

მაშტაბი-1:150

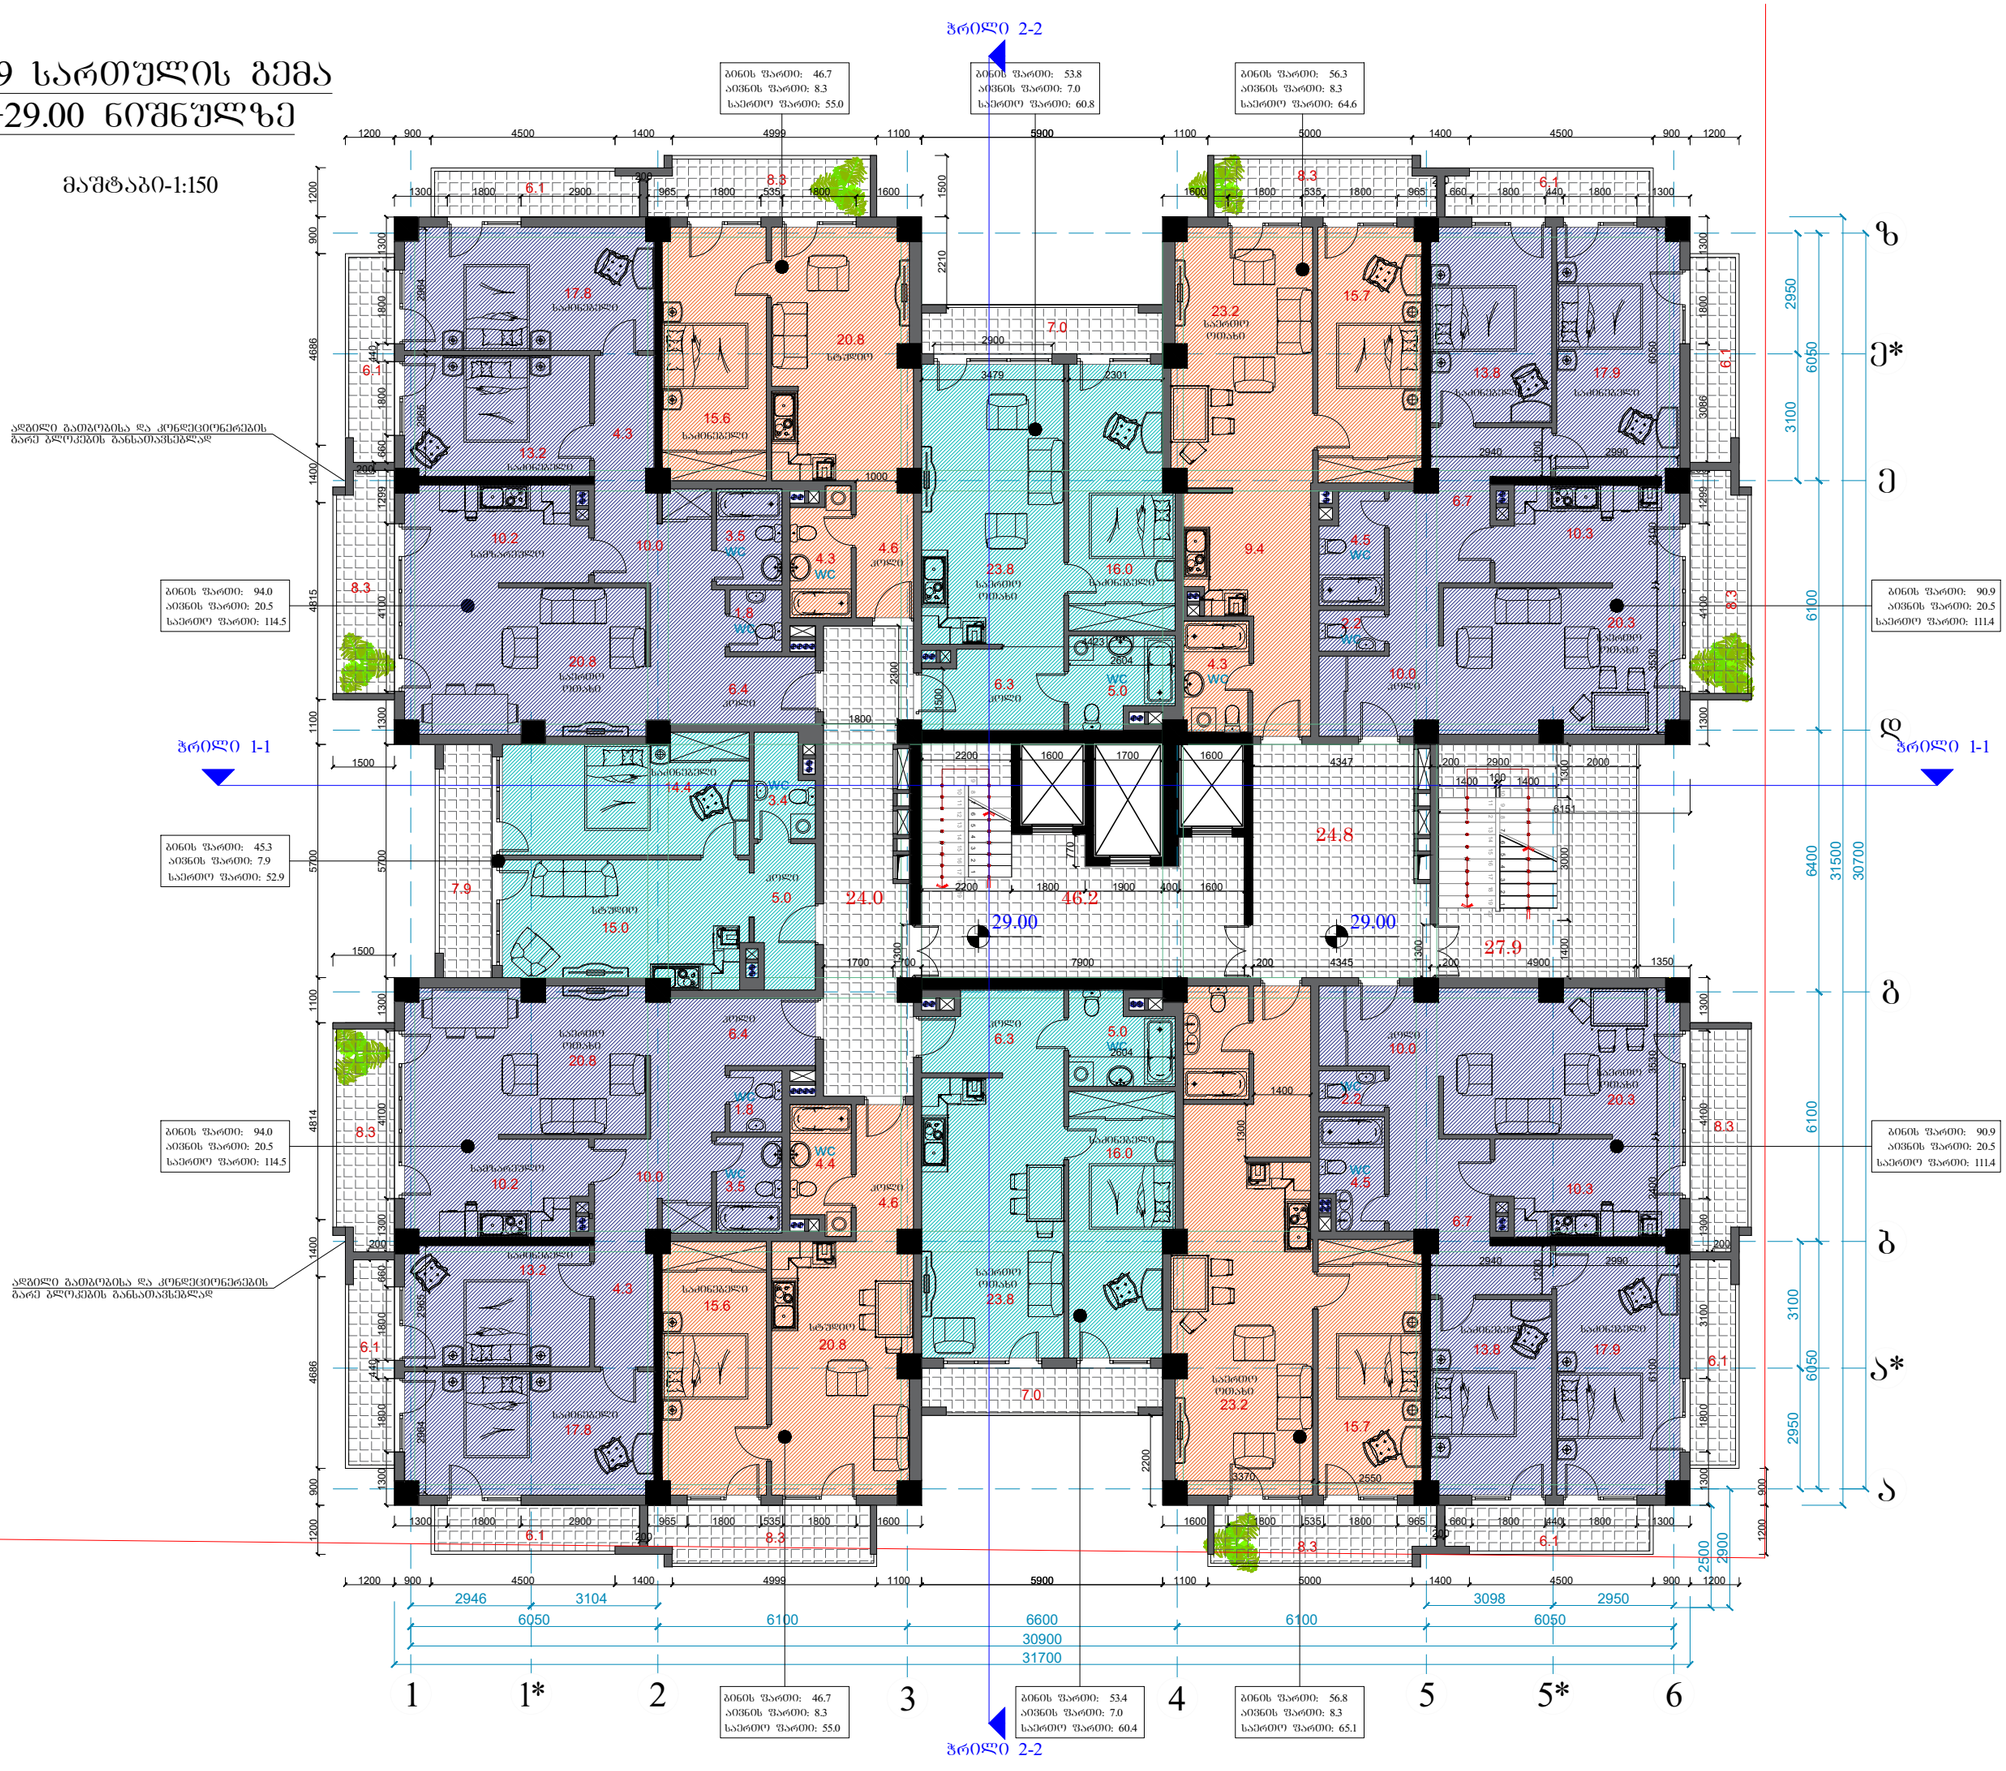

შრომატი	A-3	დაკვეთის №
თბილისი 2016 წ.		

დამკვეთი:

შ.პ.ს. "ცერერა"

შენიშვნა:

შ.პ.ს. "ცერერა"

მისამართი:საქართველო,ქ.თბილისი,

ID:220355835
e-mail:

მრავალფუნქციური
საცხოვრებელი სახლი
ქ. თბილისი,დიღმის მასივი I
კვარტალი,
ყიბნის შაბრიკის ს.ს.ცხ.
მიმდებარედ

მე-9 სართულის გეგმა

თანამდებობა	გვარი	ხელმოწერა
დირექტორი	ა. ქობალია	
მთ. არქიტექტორი	ზ. ბაღათურია	
კონსტრუქტორი	ზ.ბიბინეიშვილი	

დასახელება	მასშტაბი
არქიტექტურა	1:100

სტადია	ფურცელი	ფურცლები
	ა-1	ა-1



მე-11 სართულის გემა
+35.60 ნიშნულზე

მაშტაბი-1:150



ფორმატი A-3	დაკვეთის №
თბილისი 2016 წ.	

დამკვეთი:

შ.პ.ს. "ცერერა"

შენიშვნა:

შ.პ.ს. "ცერერა"

მისამართი:საქართველო,ქ.თბილისი,

ID:220355835

e-mail:

მრავალფუნქციური საცხოვრებელი სახლი ქ. თბილისი,დიღმის მასივი I კვარტალი, წიგნის ფაბრიკის ს.საც. მიმდებარედ

მე-11 საცხ.სართულის გეგმა

თანამდებობა	გვარი	ხელმოწერა
დირექტორი	ა. ქობალია	
მთ. არქიტექტორი	ზ. ბაღათურია	
კონსტრუქტორი	ჯ.გიგინეიშვილი	

დასახელება	მასშტაბი
არქიტექტურა	1:100

სტადია	ფურცელი	ფურცლები
	ა-1	ა-1

მე-12 სართულის გეგმა
+38.90 ნიშნულზე

მასშტაბი-1:150

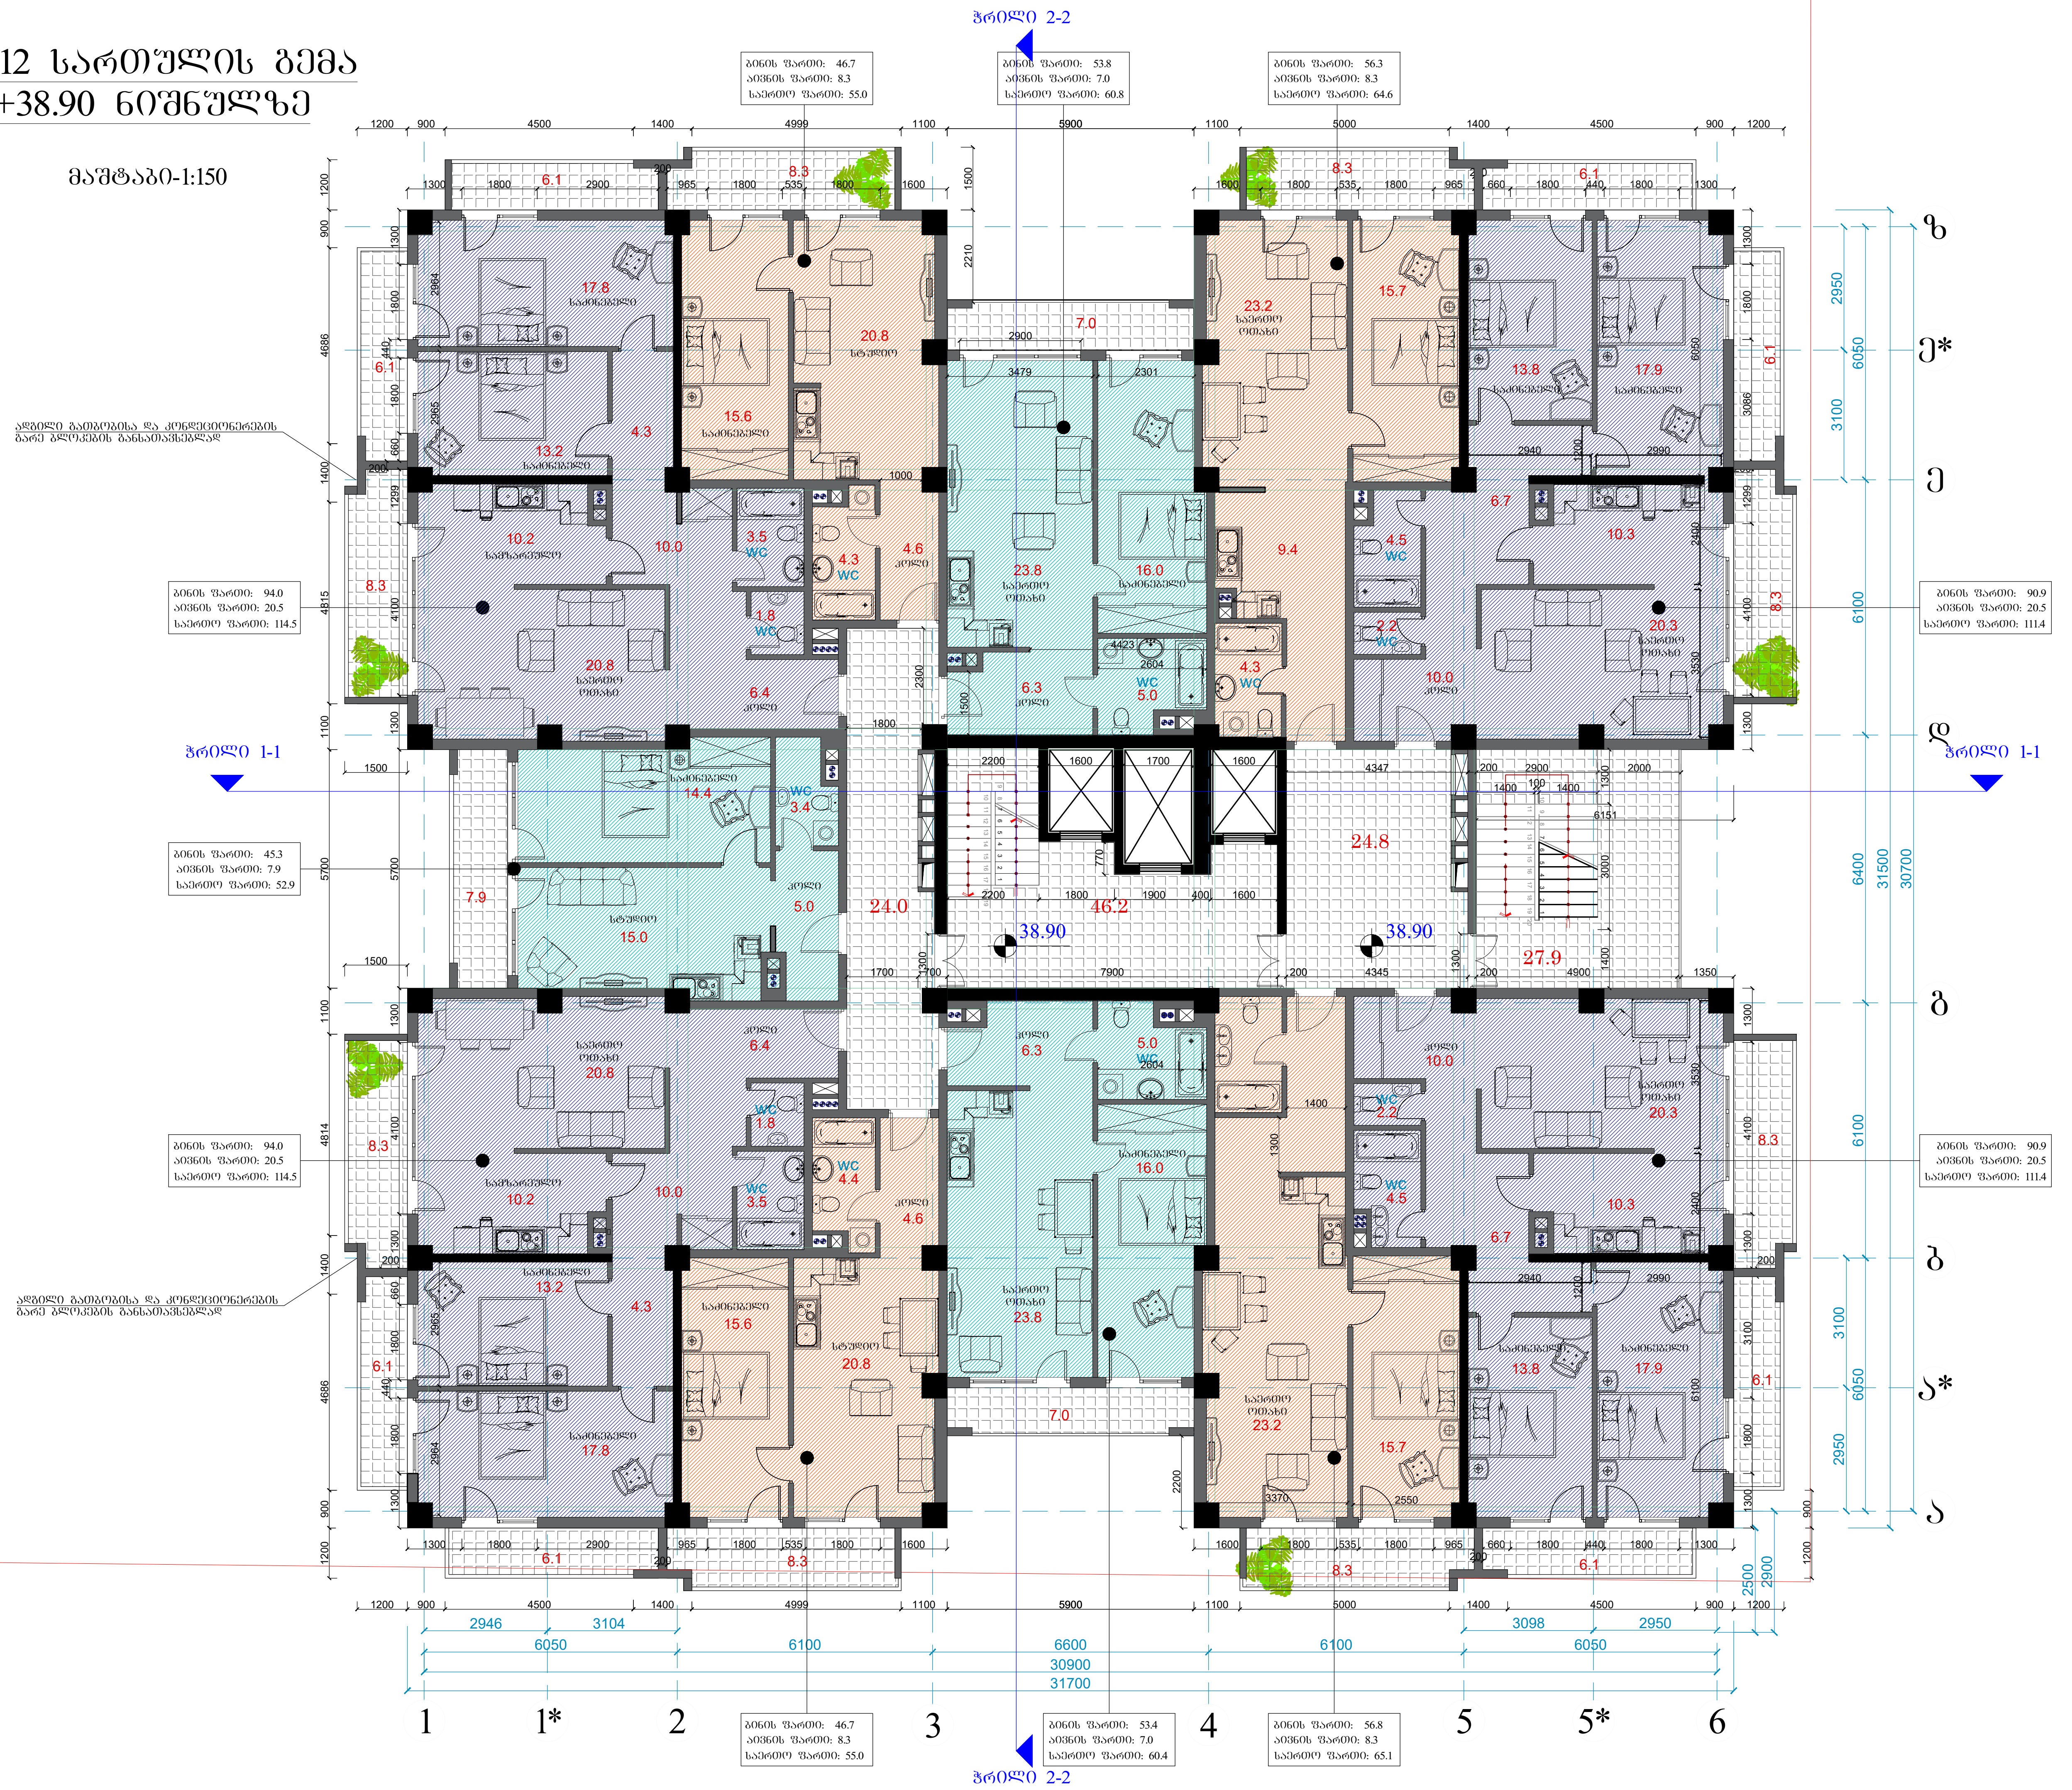

ფორმატი A-3	დაკვეთის №
თბილისი 2016 წ.	

დამკვეთი:

შ.პ.ს. "ცერერა"

შენიშვნა:

შ.პ.ს. "ცერერა"

მისამართი:საქართველო,ქ.თბილისი,

ID:220355835
e-mail:

მრავალფუნქციური საცხოვრებელი სახლი ქ. თბილისი,დიღმის მასივი I კვარტალი, წიგნის ფაბრიკის ს.საცხ. მიმდებარედ

მე-12 საცხ.სართულის გეგმა

თანამდებობა	გვარი	ხელმოწერა
დირექტორი	ა. ქობალია	
მთ. არქიტექტორი	ზ. ბაღათურია	
კონსტრუქტორი	ჯ.ბიბინეიშვილი	

დასახელება	მასშტაბი
არქიტექტურა	1:100

სტადია	ფურცელი	ფურცლები
	ა-1	ა-1


















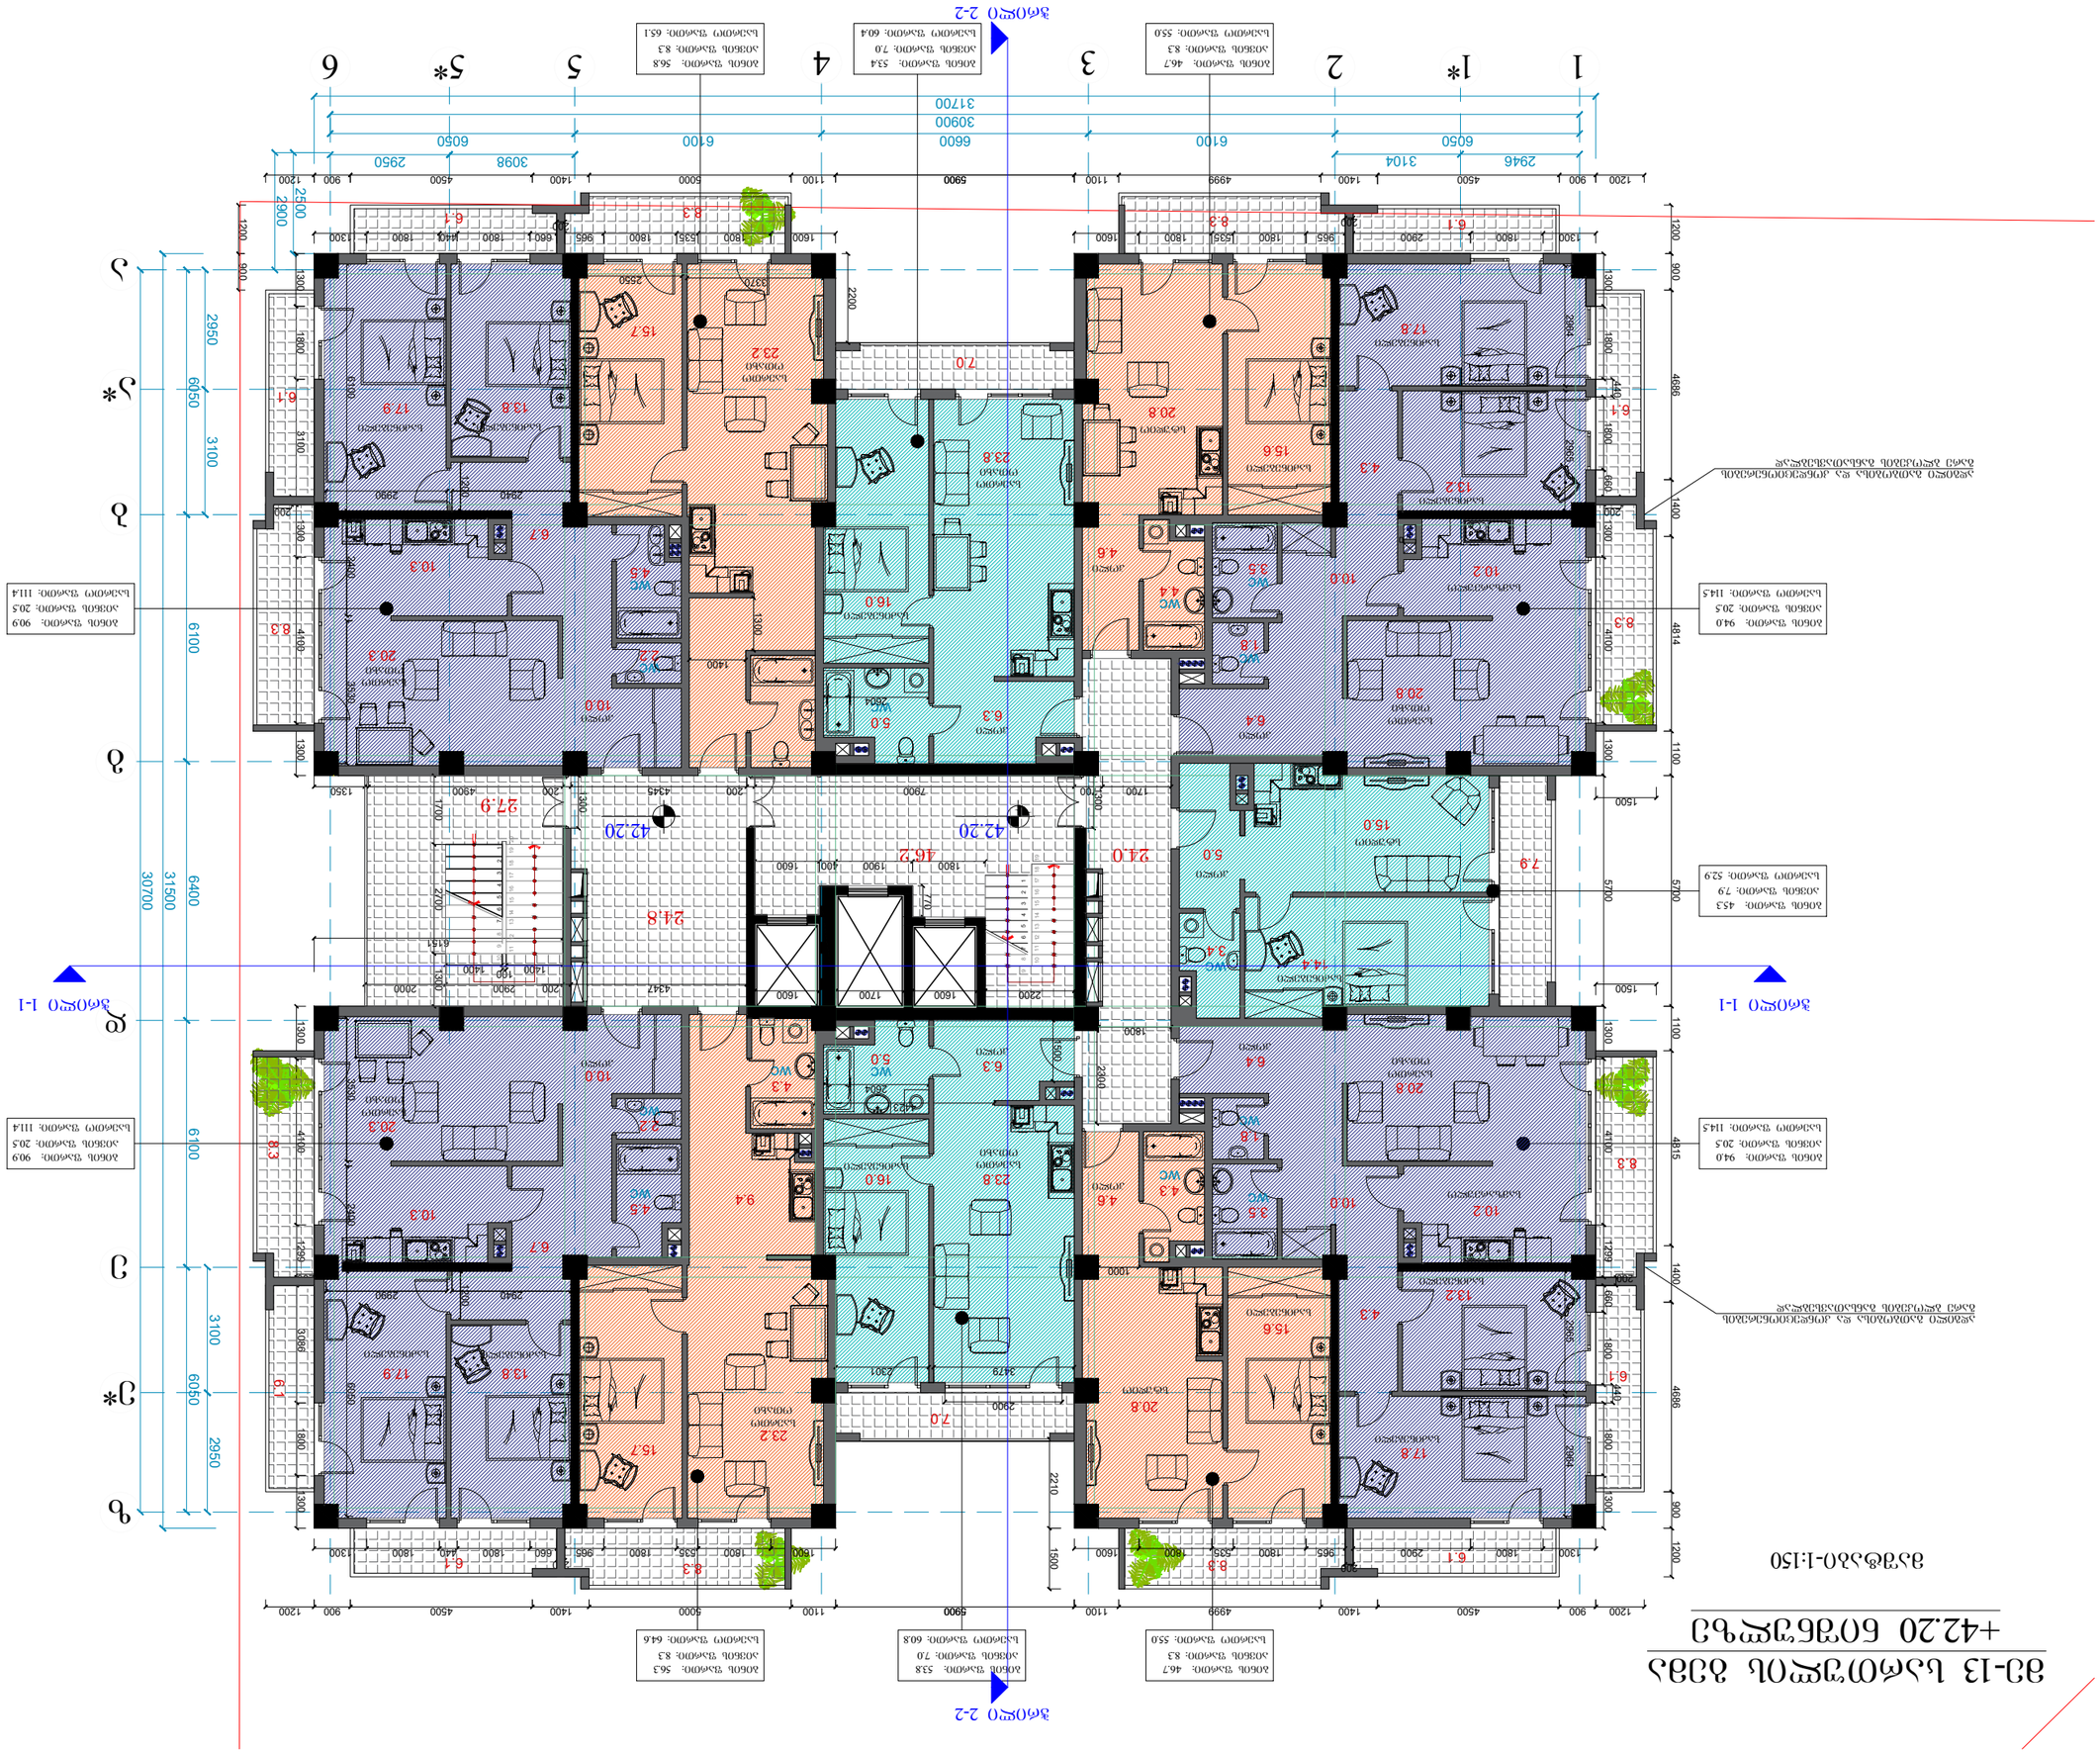
1
1*
2
3
4
5
5*
6

მე-14 სართულის გეგმა +45.50 ნიშნულზე

მასშტაბი-1:150

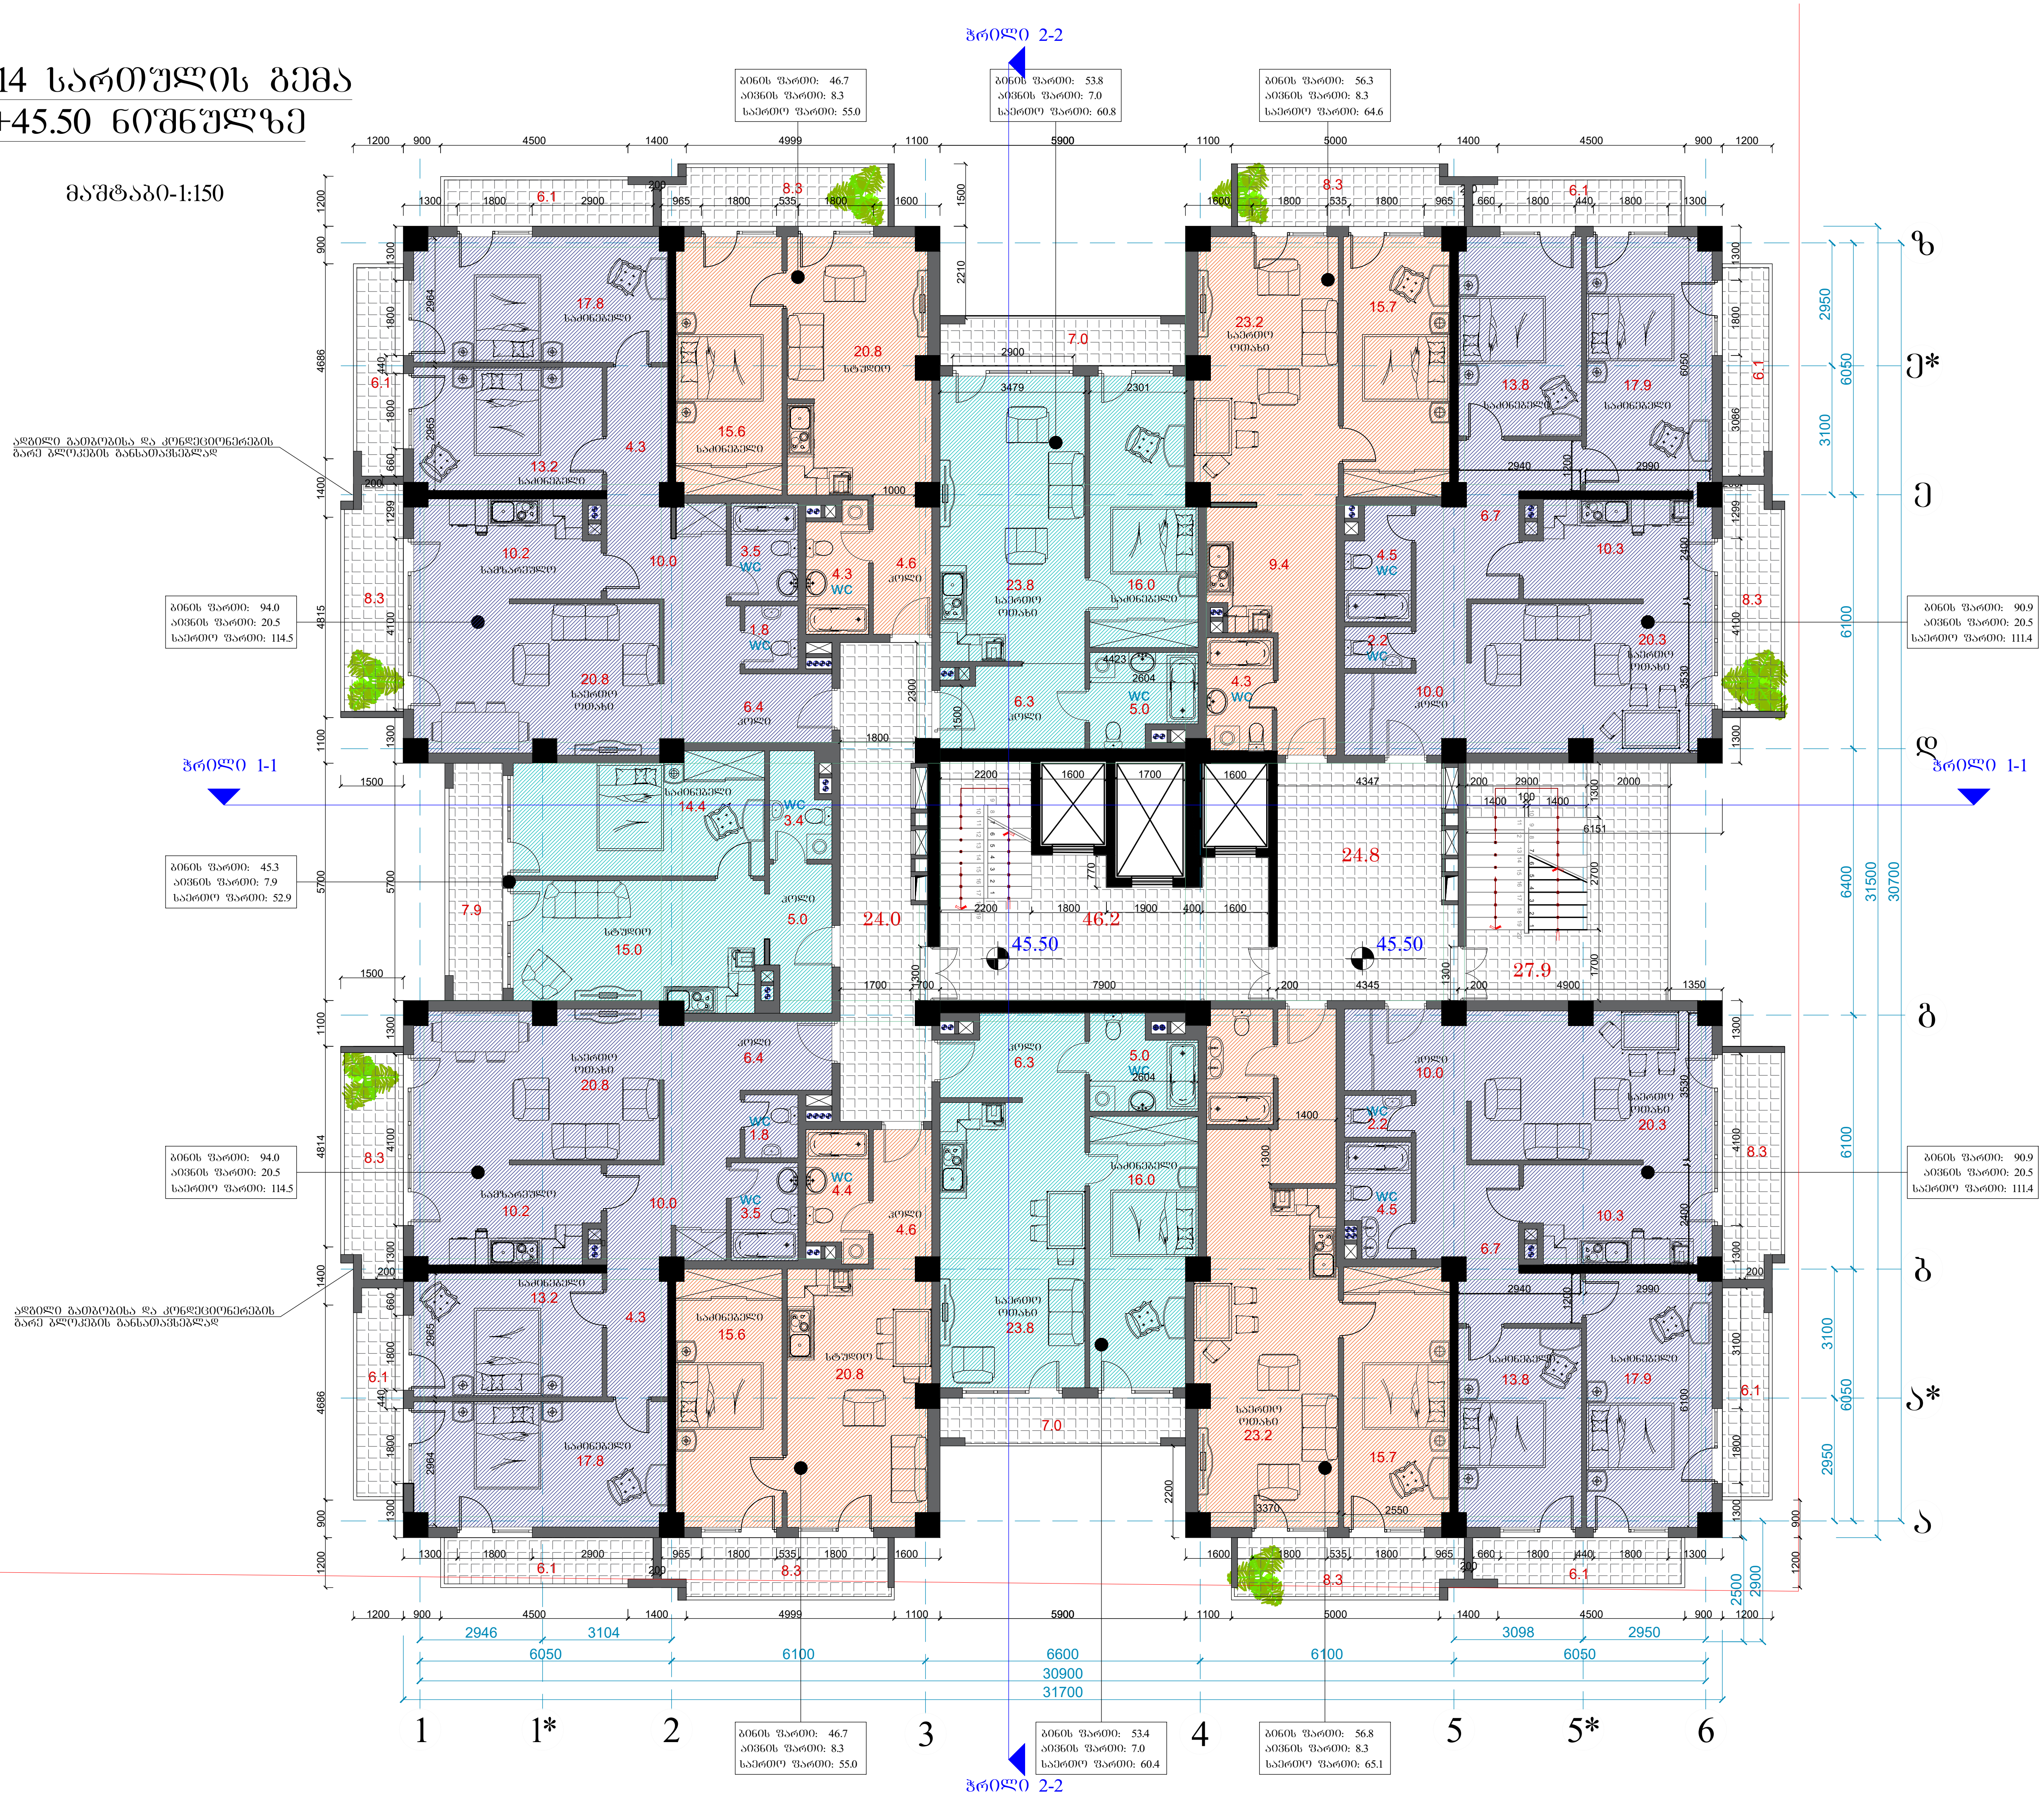

ფორმატი A-3

დაკვეთის №

თბილისი 2016 წ.

დამკვეთი:

შ.პ.ს. "ცერერა"

შენიშვნა:

შ.პ.ს. "ცერერა"

მისამართი:საქართველო,ქ.თბილისი,

ID:220355835

e-mail:

მრავალფუნქციური საცხოვრებელი სახლი ქ. თბილისი,დიღმის მასივი I კვარტალი, წიგნის ფაბრიკის ს.საცხ. მიმდებარედ

მე-14 საცხ.სართულის გეგმა

თანამდებობა	გვარი	ხელმოწერა
დირექტორი	ა. ქობალია	
მთ. არქიტექტორი	ზ. ბადათურია	
კონსტრუქტორი	ჯ.ბიბინეიშვილი	

დასახელება	მასშტაბი
არქიტექტურა	1:100

სტადია	ფურცელი	ფურცლები
	ა-1	ა-1




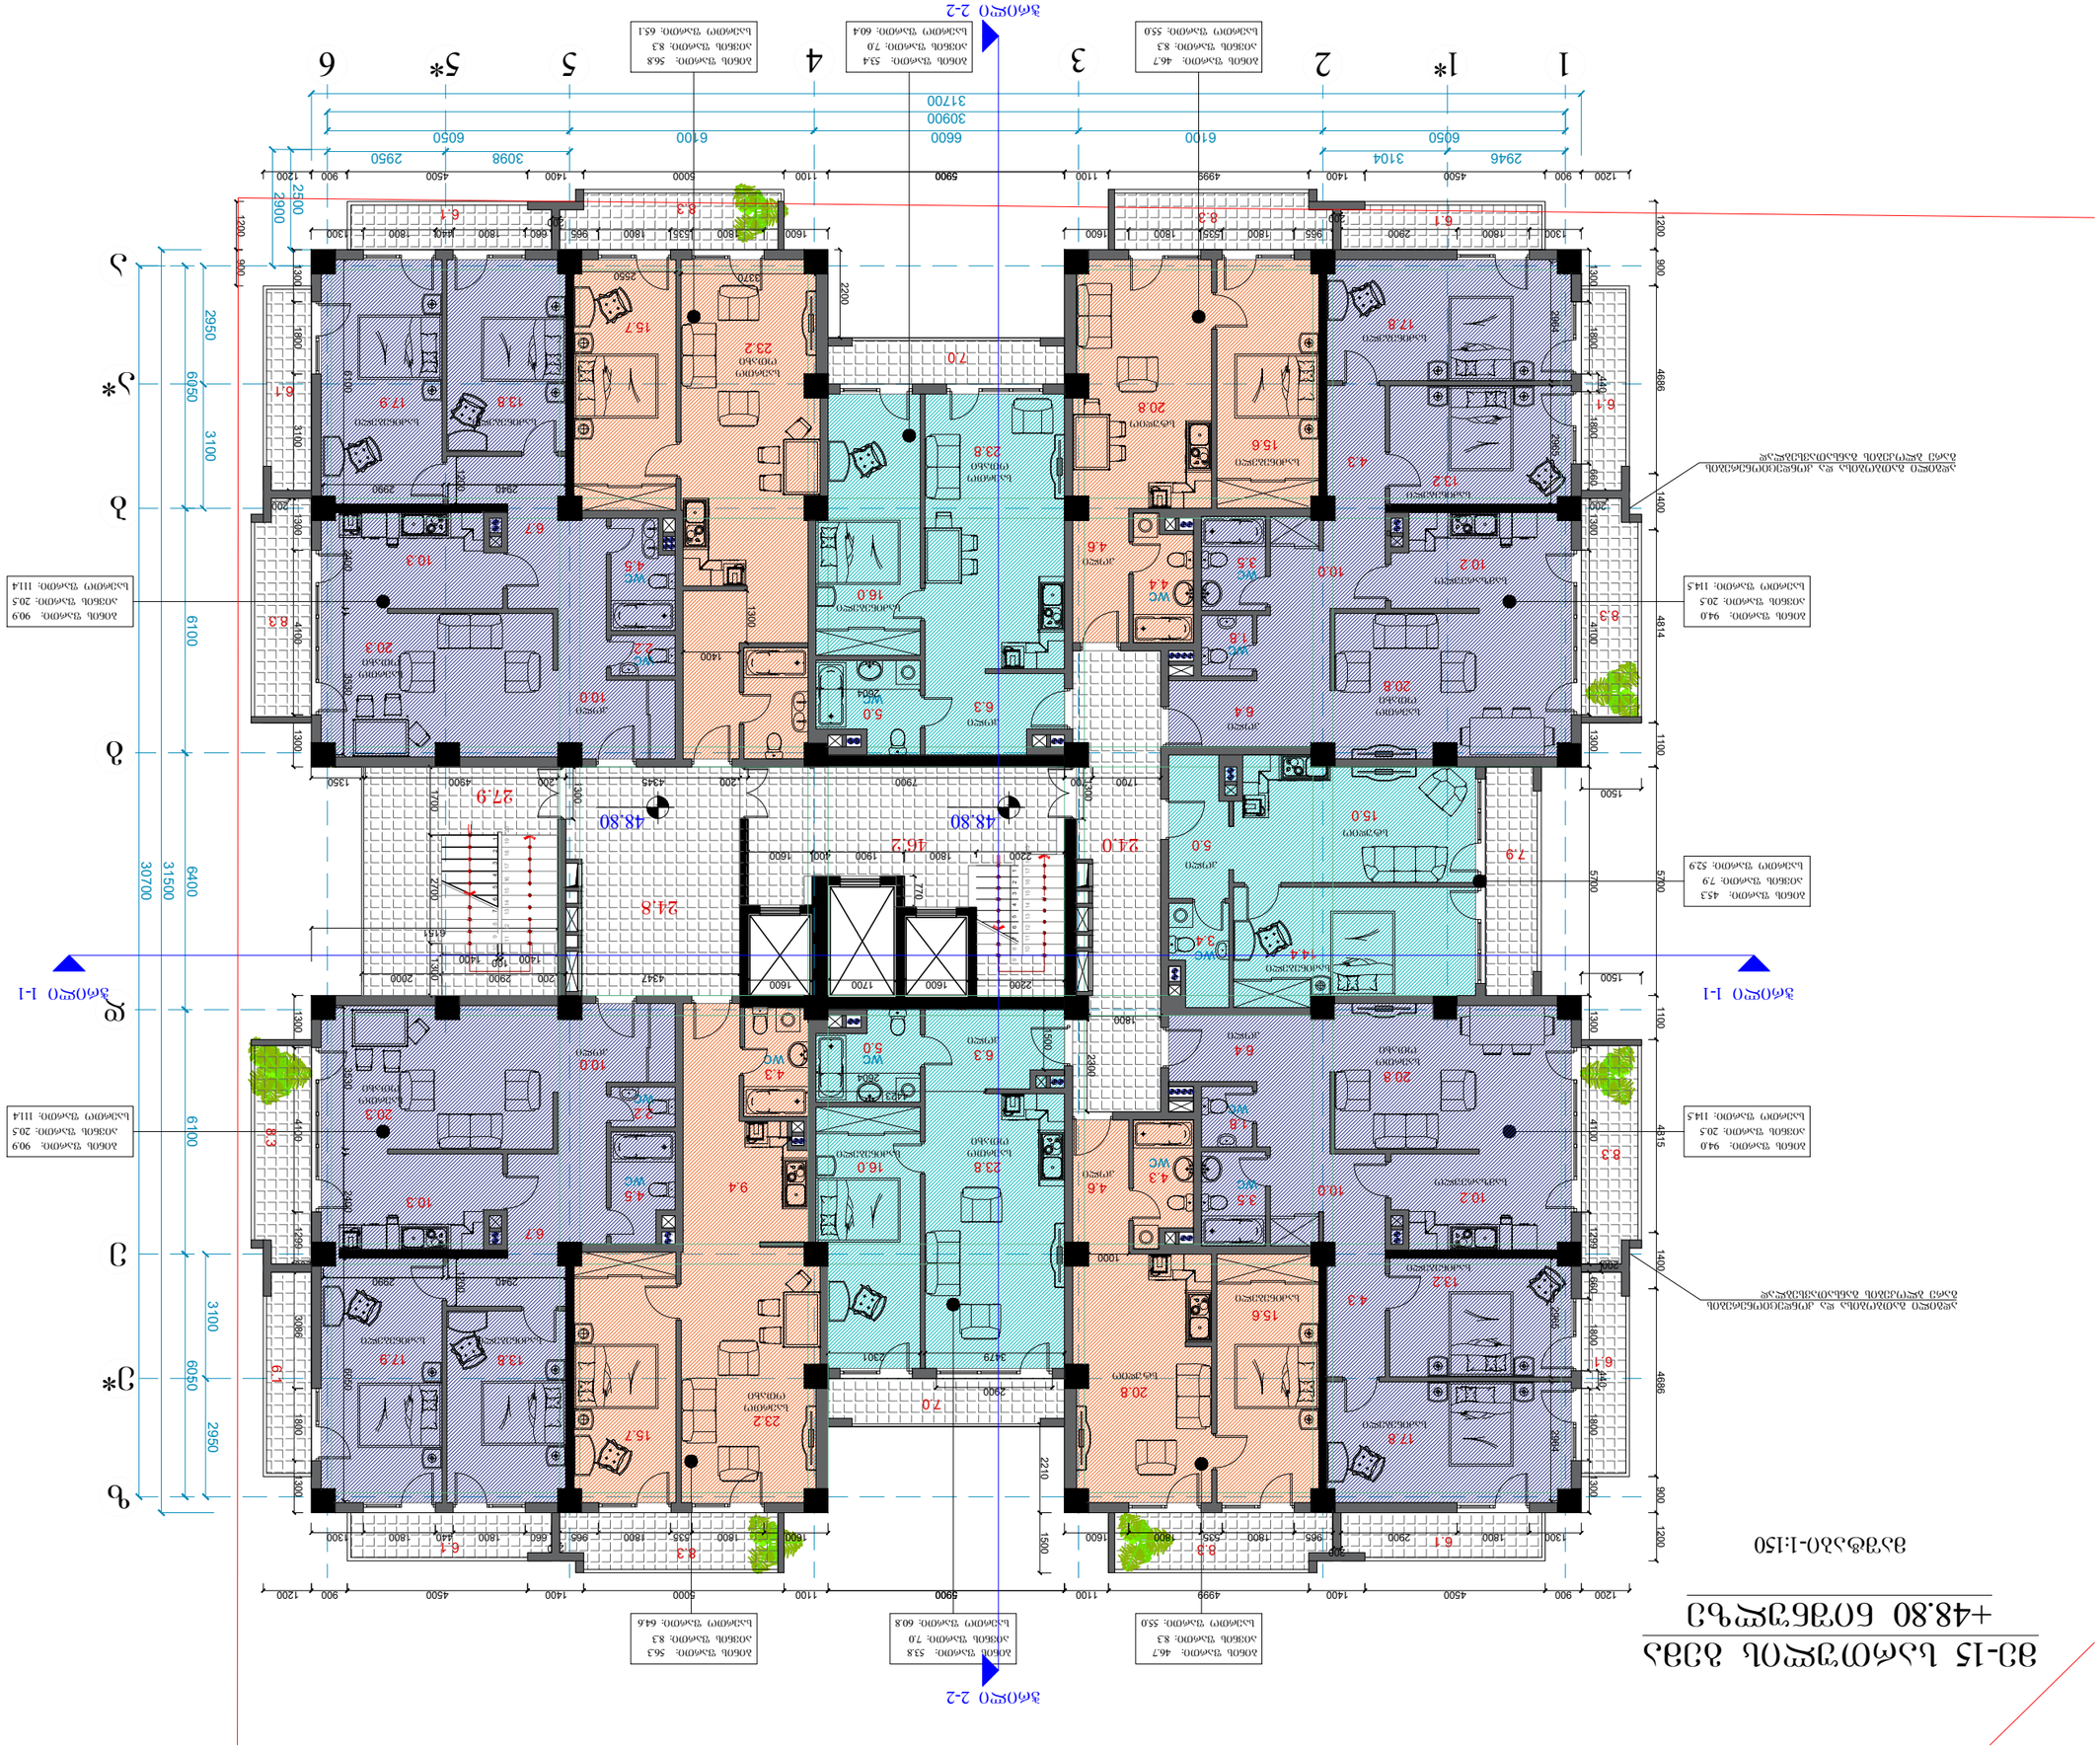
1
1*
2
3
4
5
5*
6
1200
900
4500
1400
5000
1100
5900
1100
4999
1400
4500
900
1200
2946
3104
6050
3098
2950
6050
6100
6600
6100
6050
31700
30900
2500
2900
6100
6400
31500
30700
3100
2950
6050
3100
2950
6050
6100
6400
31500
30700
1500
1100
4814
4886
4100
1300
1800
440
1800
1300
900
1200
5700
1500
1100
4815
4886
4100
1300
1800
440
1800
1300
900
1200
5700
1400
1300
1800
1300
1400
1300
1800
1300
1400
1300
1800
1300

მე-16 სართულის გეგმა +52.10 ნიშნულზე

მასშტაბი-1:150

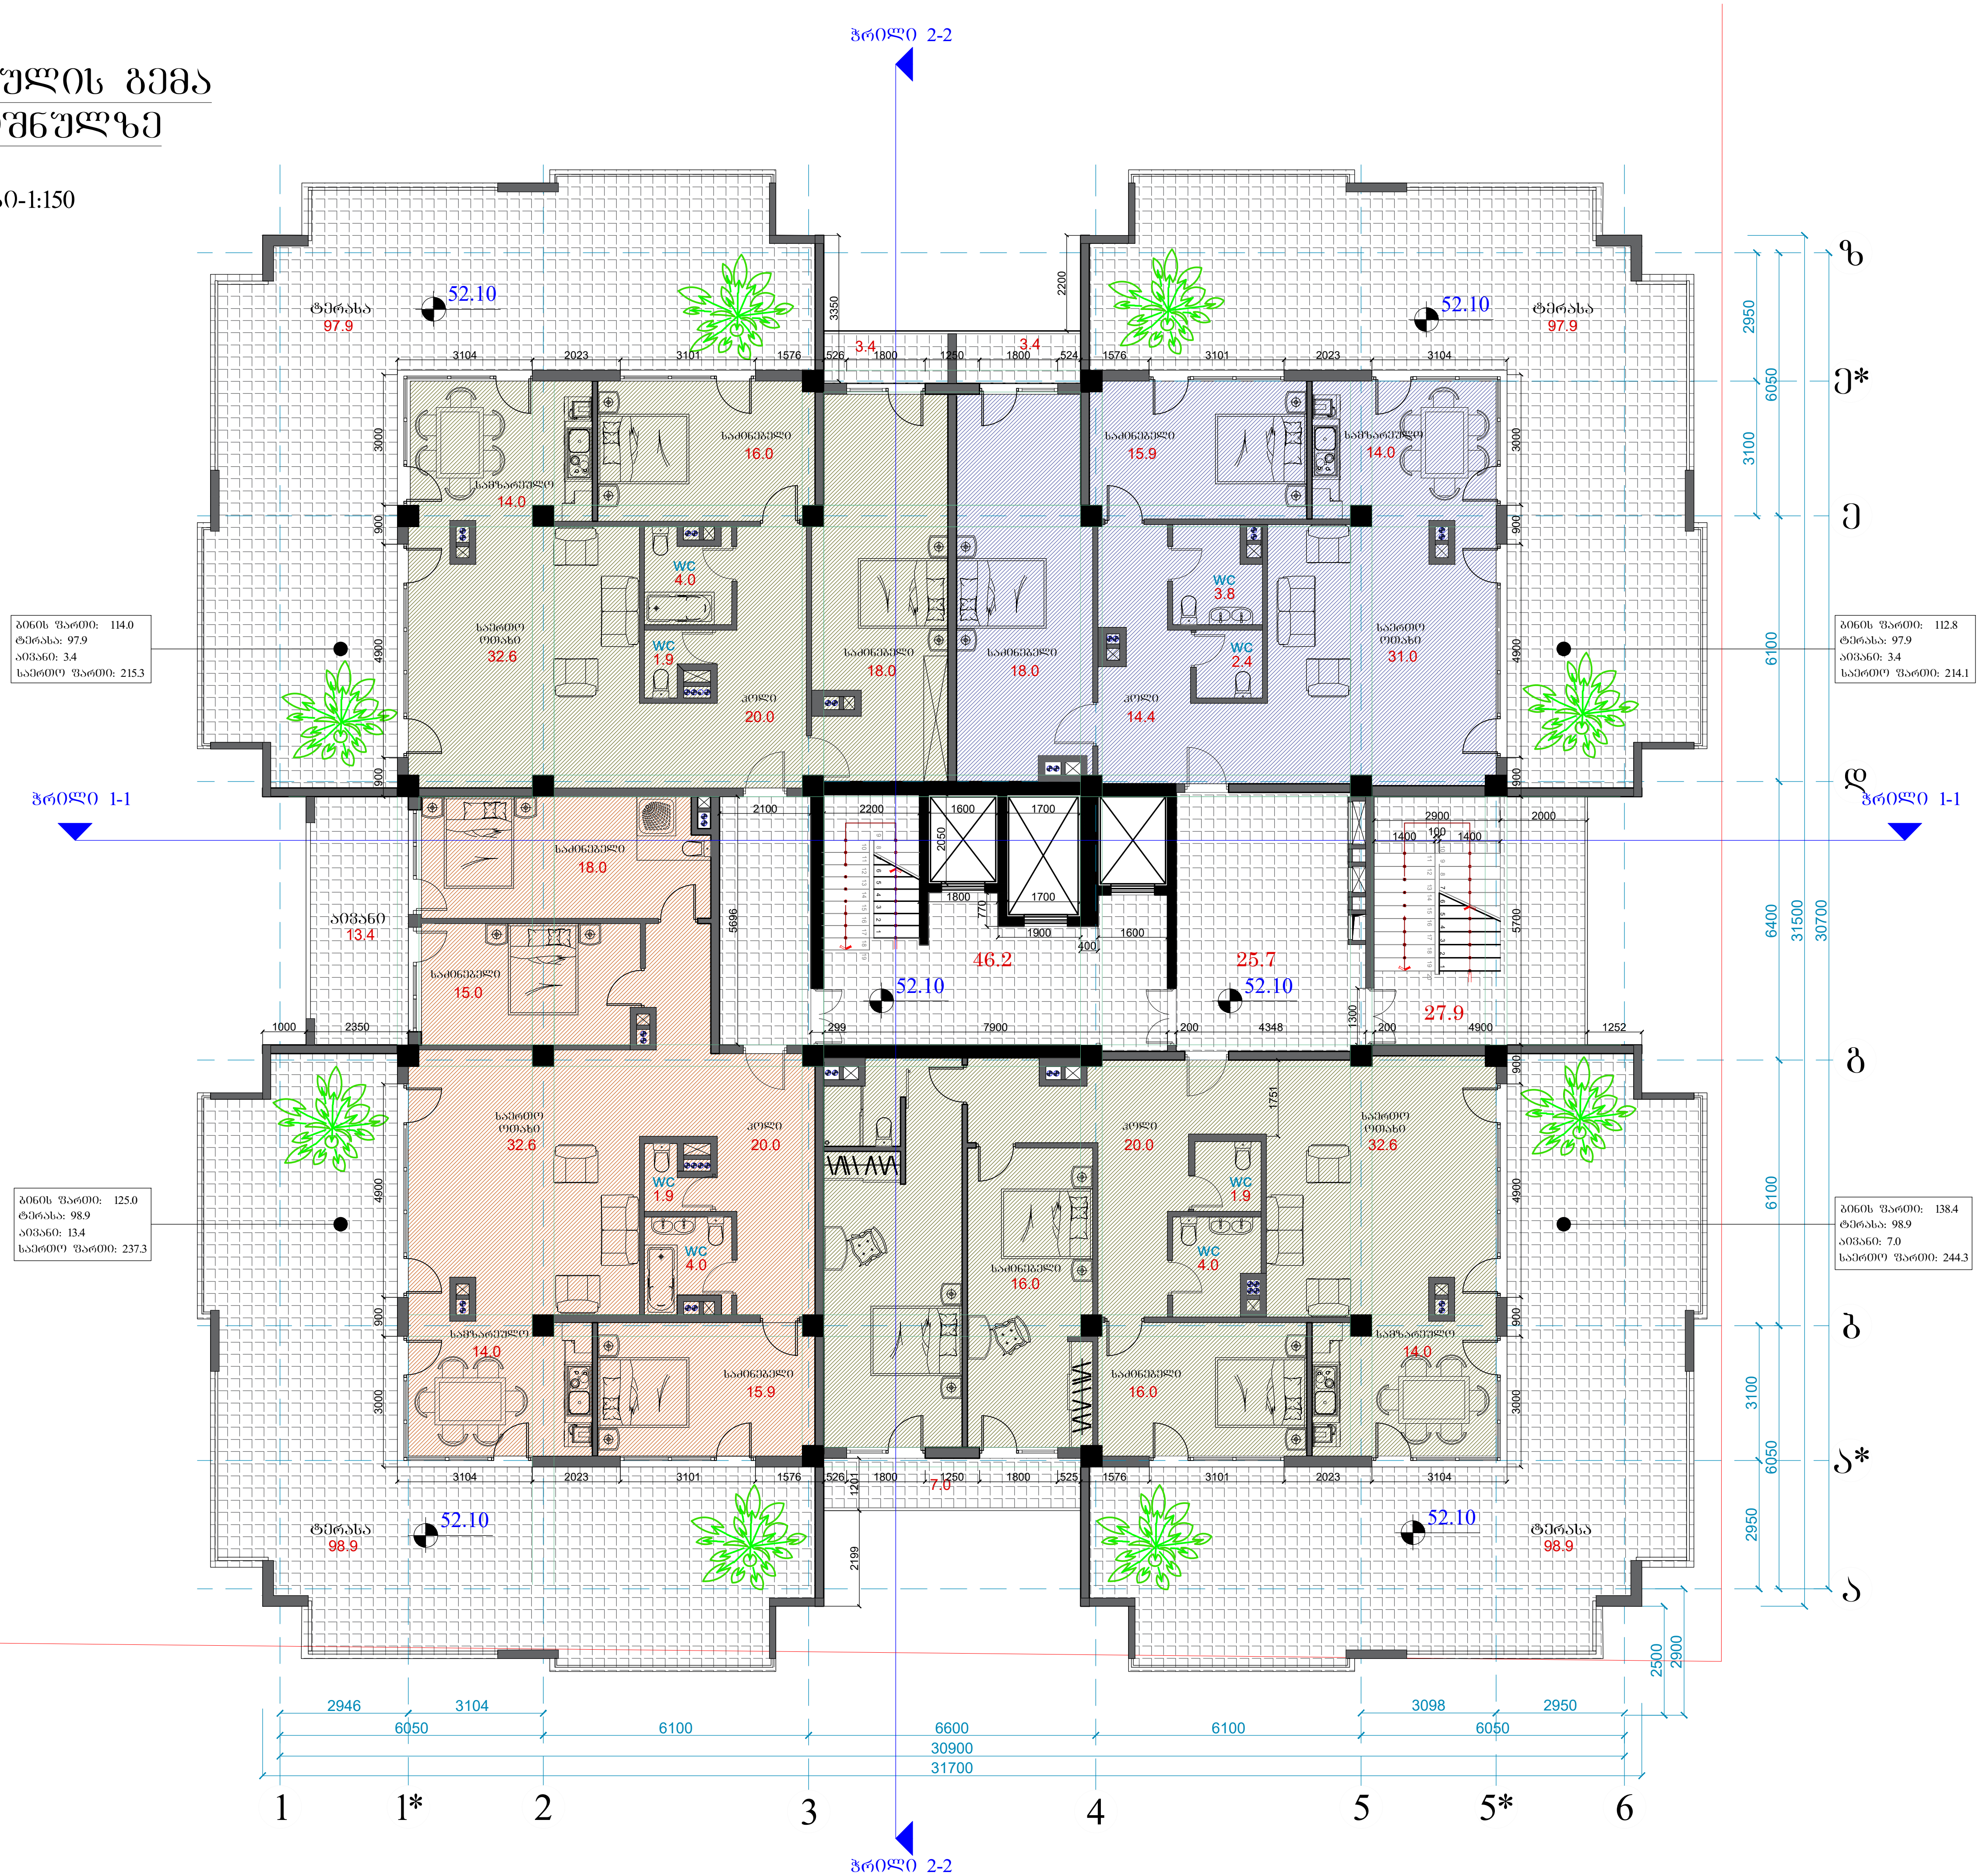

ფორმატი A-3	დაკვეთის №
თბილისი 2016 წ.	

დამკვეთი:

შ.პ.ს. "ცერერა"

შენიშვნა:

შ.პ.ს. "ცერერა"

მისამართი:საქართველო,ქ.თბილისი,

ID:220355835
e-mail:

მრავალფუნქციური საცხოვრებელი სახლი ქ. თბილისი,დიღმის მასივი I კვარტალი, წიგნის ფაბრიკის ს.საცხ. მიმდებარედ

მე-16 საცხ.სართულის გეგმა

თანამდებობა	გვარი	ხელმოწერა
დირექტორი	ა. ქობალია	
მთ. არქიტექტორი	ზ. ბაღათურია	
კონსტრუქტორი	ჯ.ბიბინეიშვილი	

დასახელება	მასშტაბი
არქიტექტურა	1:100

სტადია	ფურცელი	ფურცლები
	ა-1	ა-1

გადახურვის გეგმა

მაშტაბი-1:150

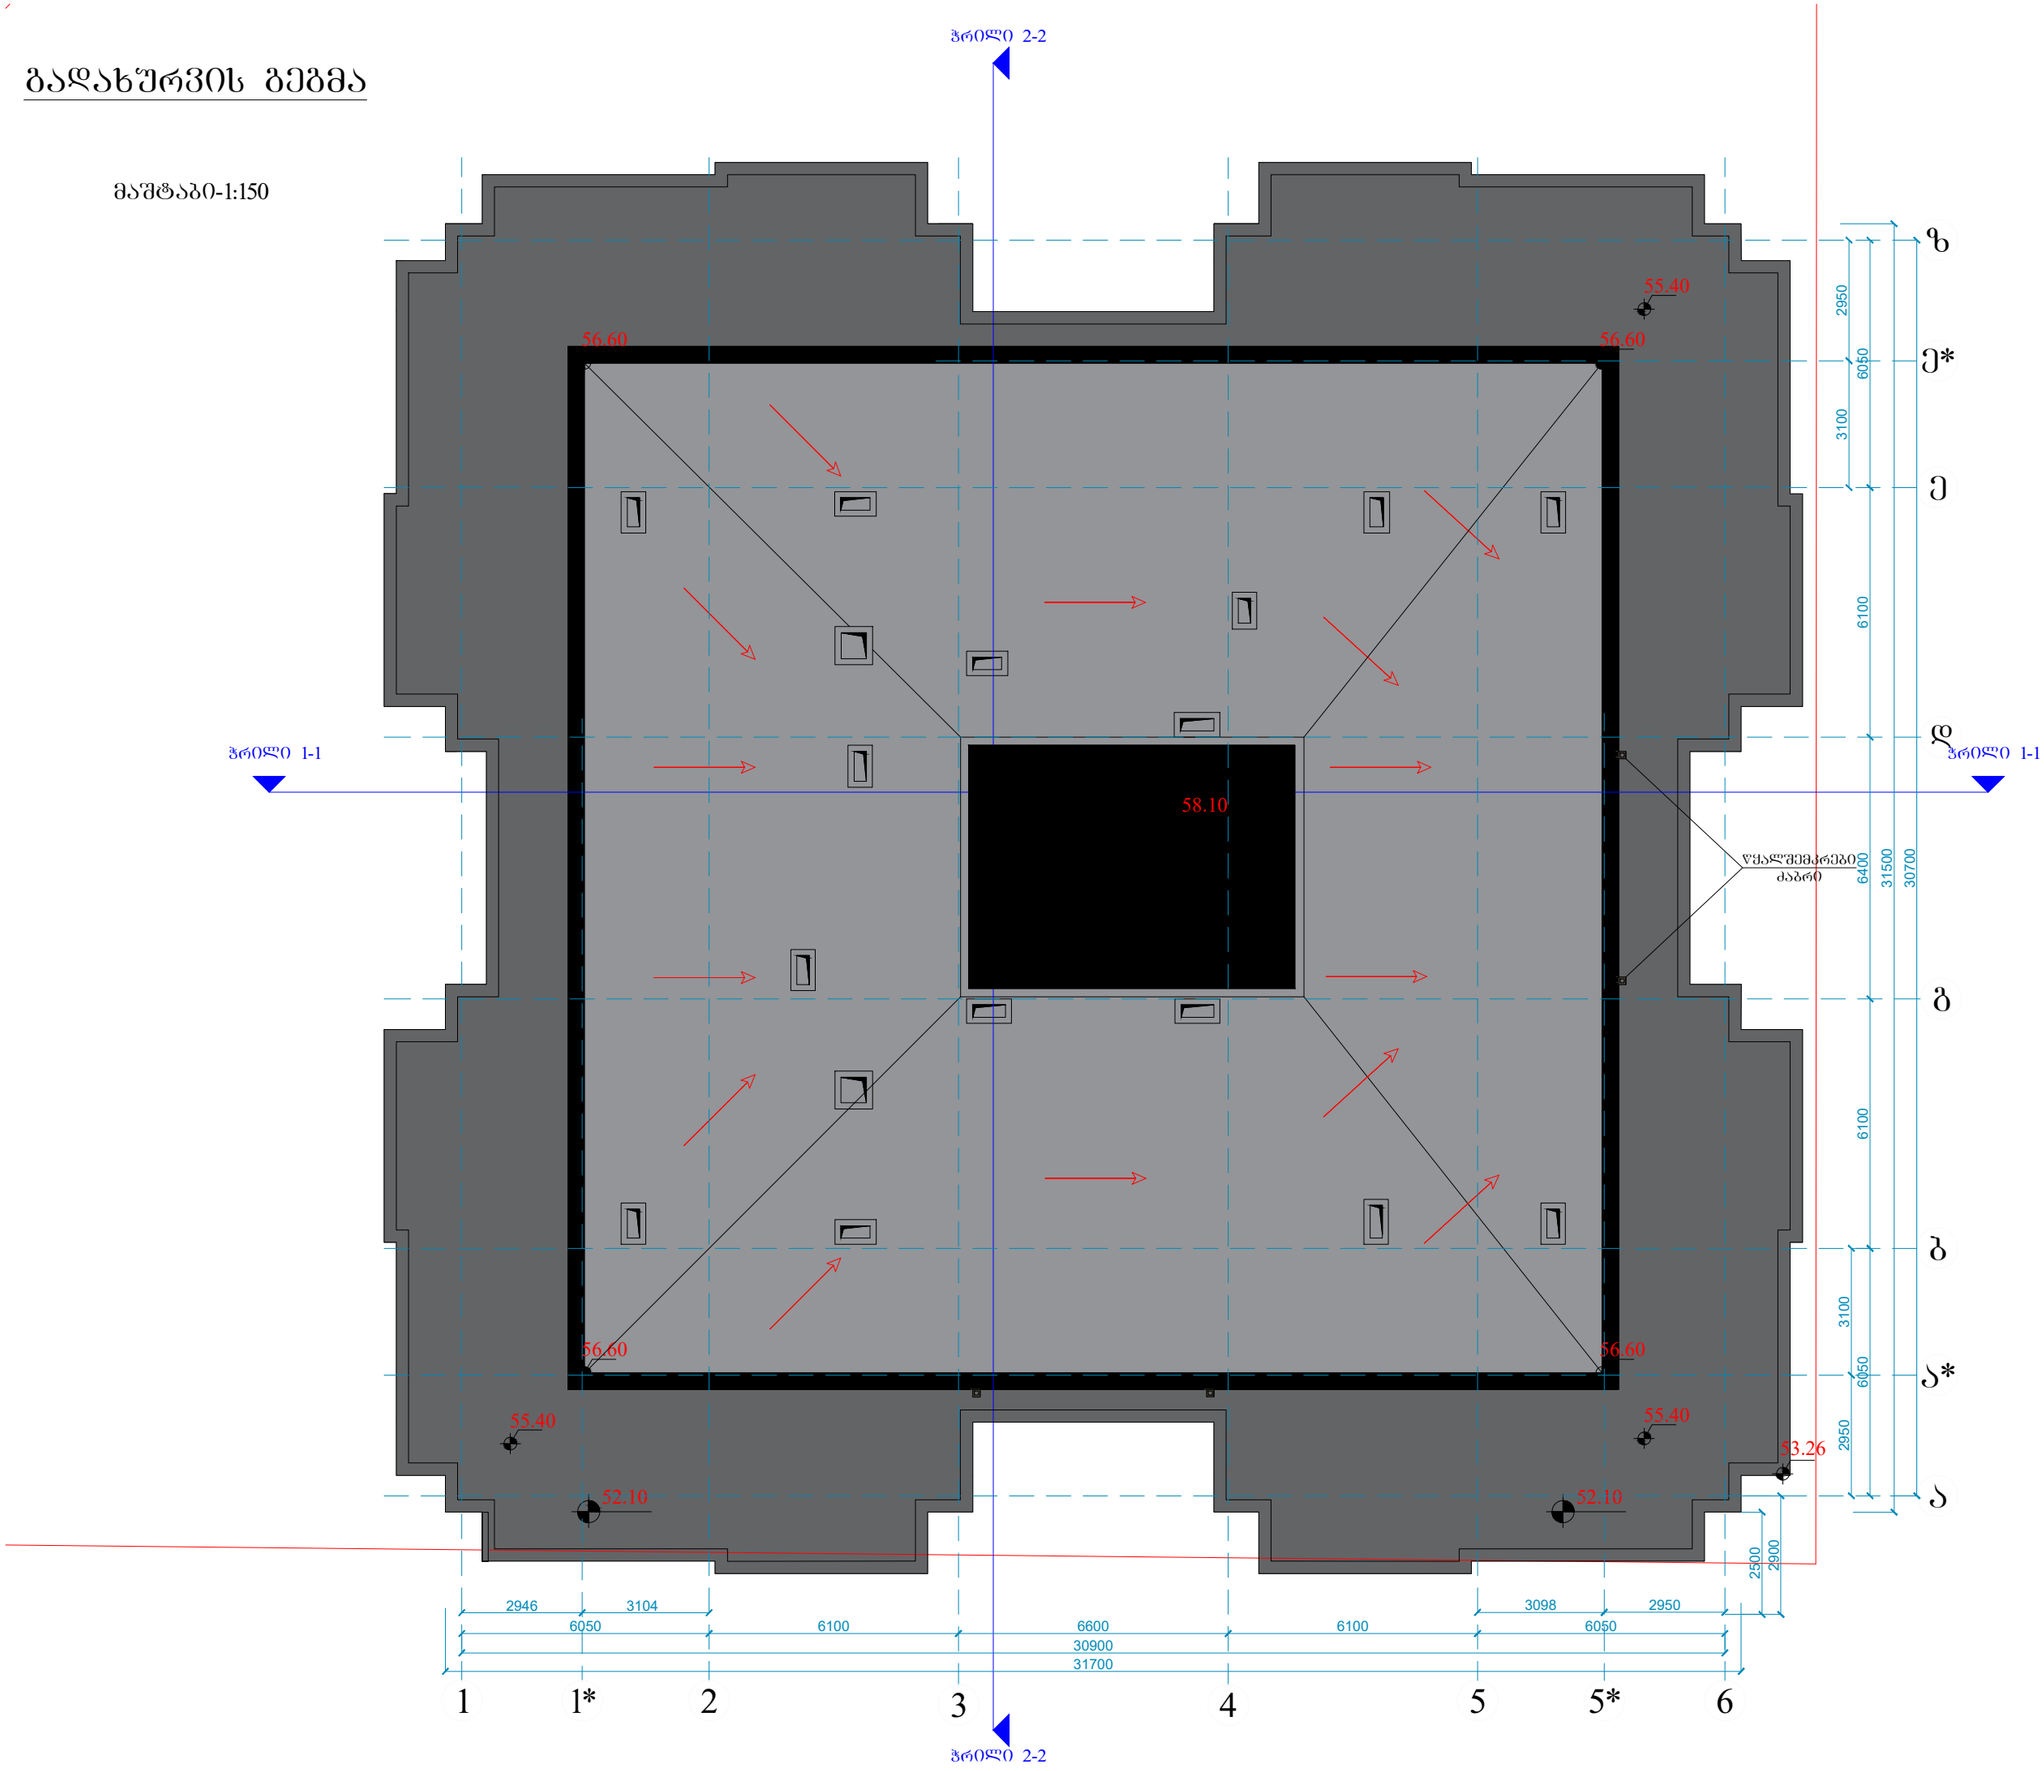

შრომატი	A-3	დაკვეთის №
თბილისი 2016 წ.		

დამკვეთი:

შ.პ.ს. "ცერერა"

შენიშვნა:

შ.პ.ს. "ცერერა"

მისამართი:საქართველო,ქ.თბილისი,

ID:220355835
e-mail:

მრავალფუნქციური
საცხოვრებელი სახლი
ქ. თბილისი,დიღმის მასივი I
კვარტალი,
წიგნის შაბრიკის ს.საცხ.
მიმდებარედ

გადახურვის გეგმა

თანამდებობა	გვარი	ხელმოწერა
დირექტორი	ა. ქოქალია	
მთ. არქიტექტორი	ზ. ბაღათურია	
კონსტრუქტორი	ზ.ბიბინეიშვილი	

დასახელება	მასშტაბი
არქიტექტურა	1:100

სტადია	ფურცელი	ფურცლები
	ა-1	ა-1