საპროექტო გენგეგმა
სიმაღლის განმსაზღვრელი სქემა

მ=1:500

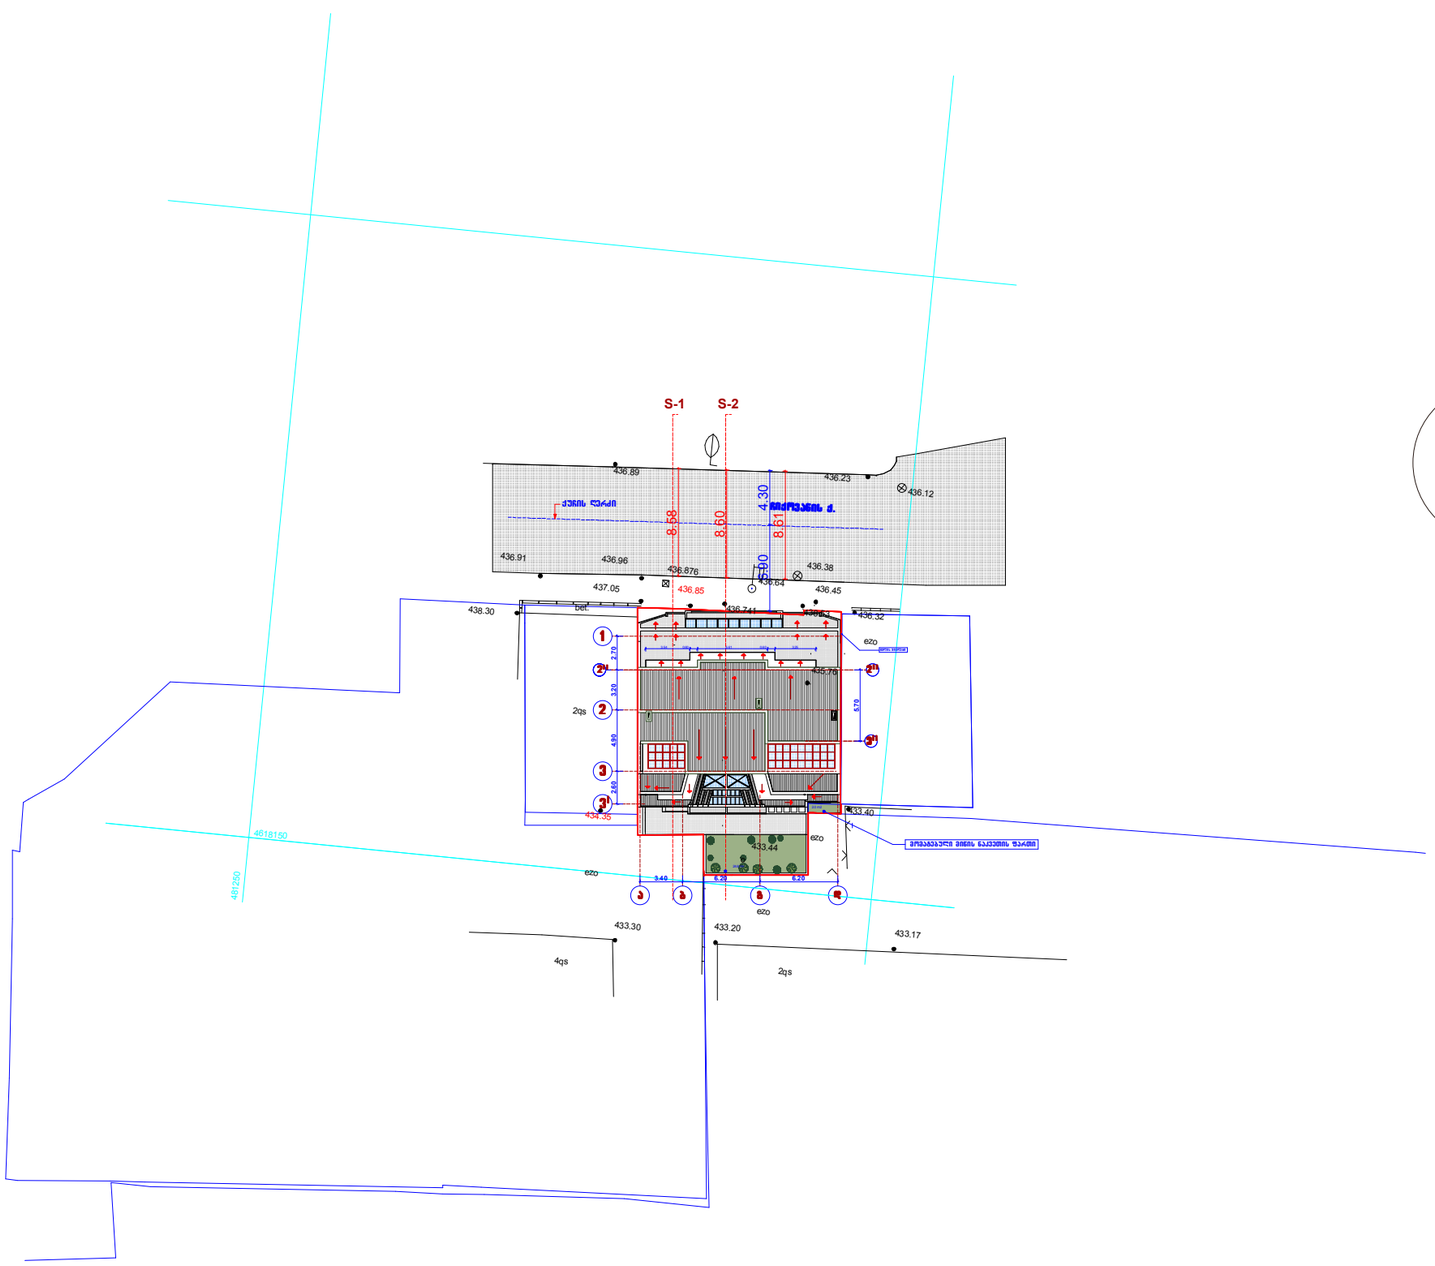

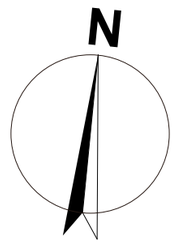

დირექტორი		მ. ცერცვაძე	ქ. თბილისში, ს. ჩიქოვანის ქ.№16-ში მრავალბინიანი საცხოვრებელი სახლის პროექტი	შ.პ.ს. "ჩიკო"
არ. ავტორი		მ. ცერცვაძე		
		ბ. მორგველაძე		
			არქიტექტურული ნაწილი	2017
			გენგეგმა სიმაღლის განმსაზღვრელი სქემა	სტადია / ფურცელი / მასშტაბი
				1:500