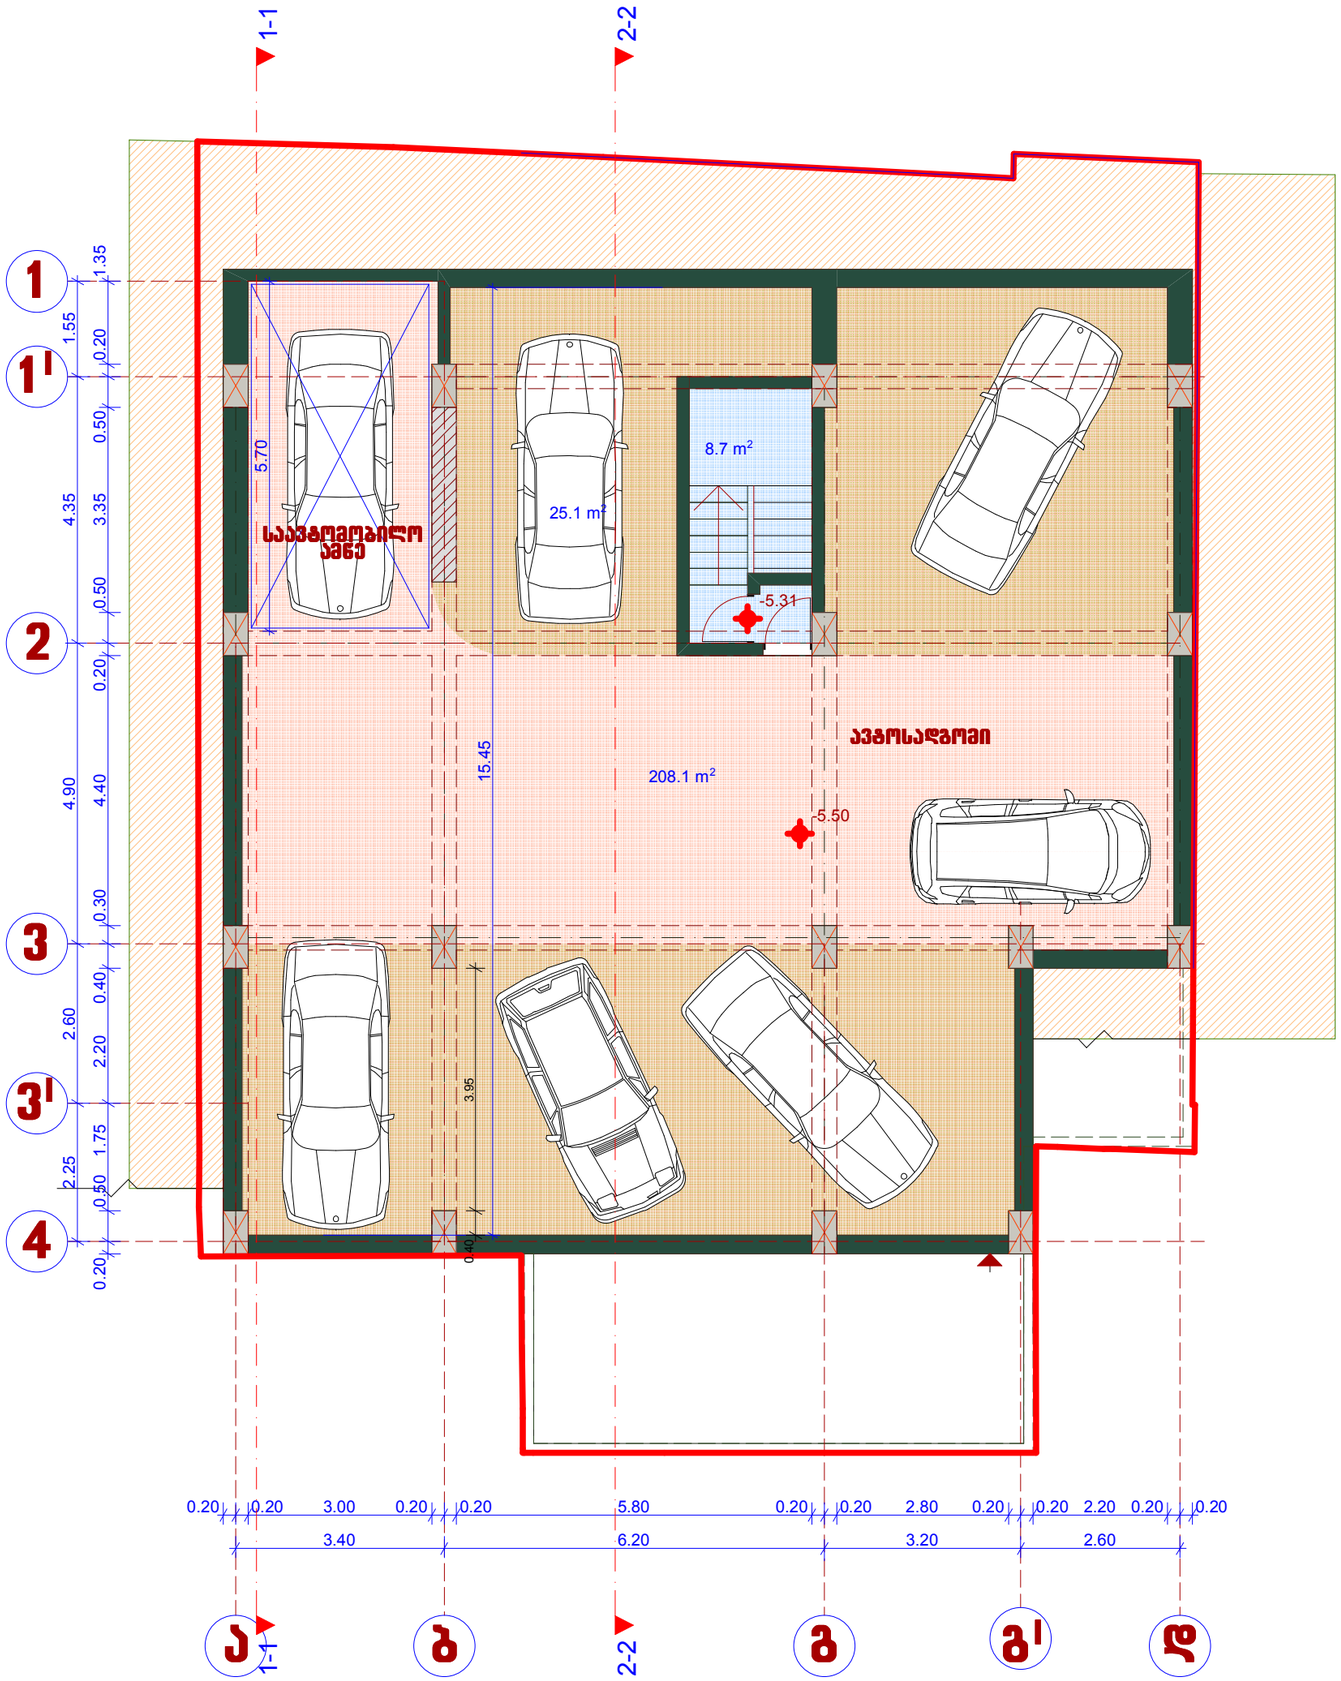

სართულის გეგმა -5.50 ნიშნ-ზე
მ-1:100

დირექტორი		მ. ცერცვაძე	ქ. თბილისში, ს. ჩიქოვანის ქ.№16ა-ში მრავალბინიანი საცხოვრებელი სახლის პროექტი	შ.პ.ს. "ჩიკო"	
პრ. ავტორი		მ. ცერცვაძე			
		ბ. მორბედაძე			
			არქიტექტურული ნაწილი	2017	
			სართულის გეგმა -5.50 ნიშნ-ზე	სტადია	შეკვეთა	მასშტაბი
						1:100

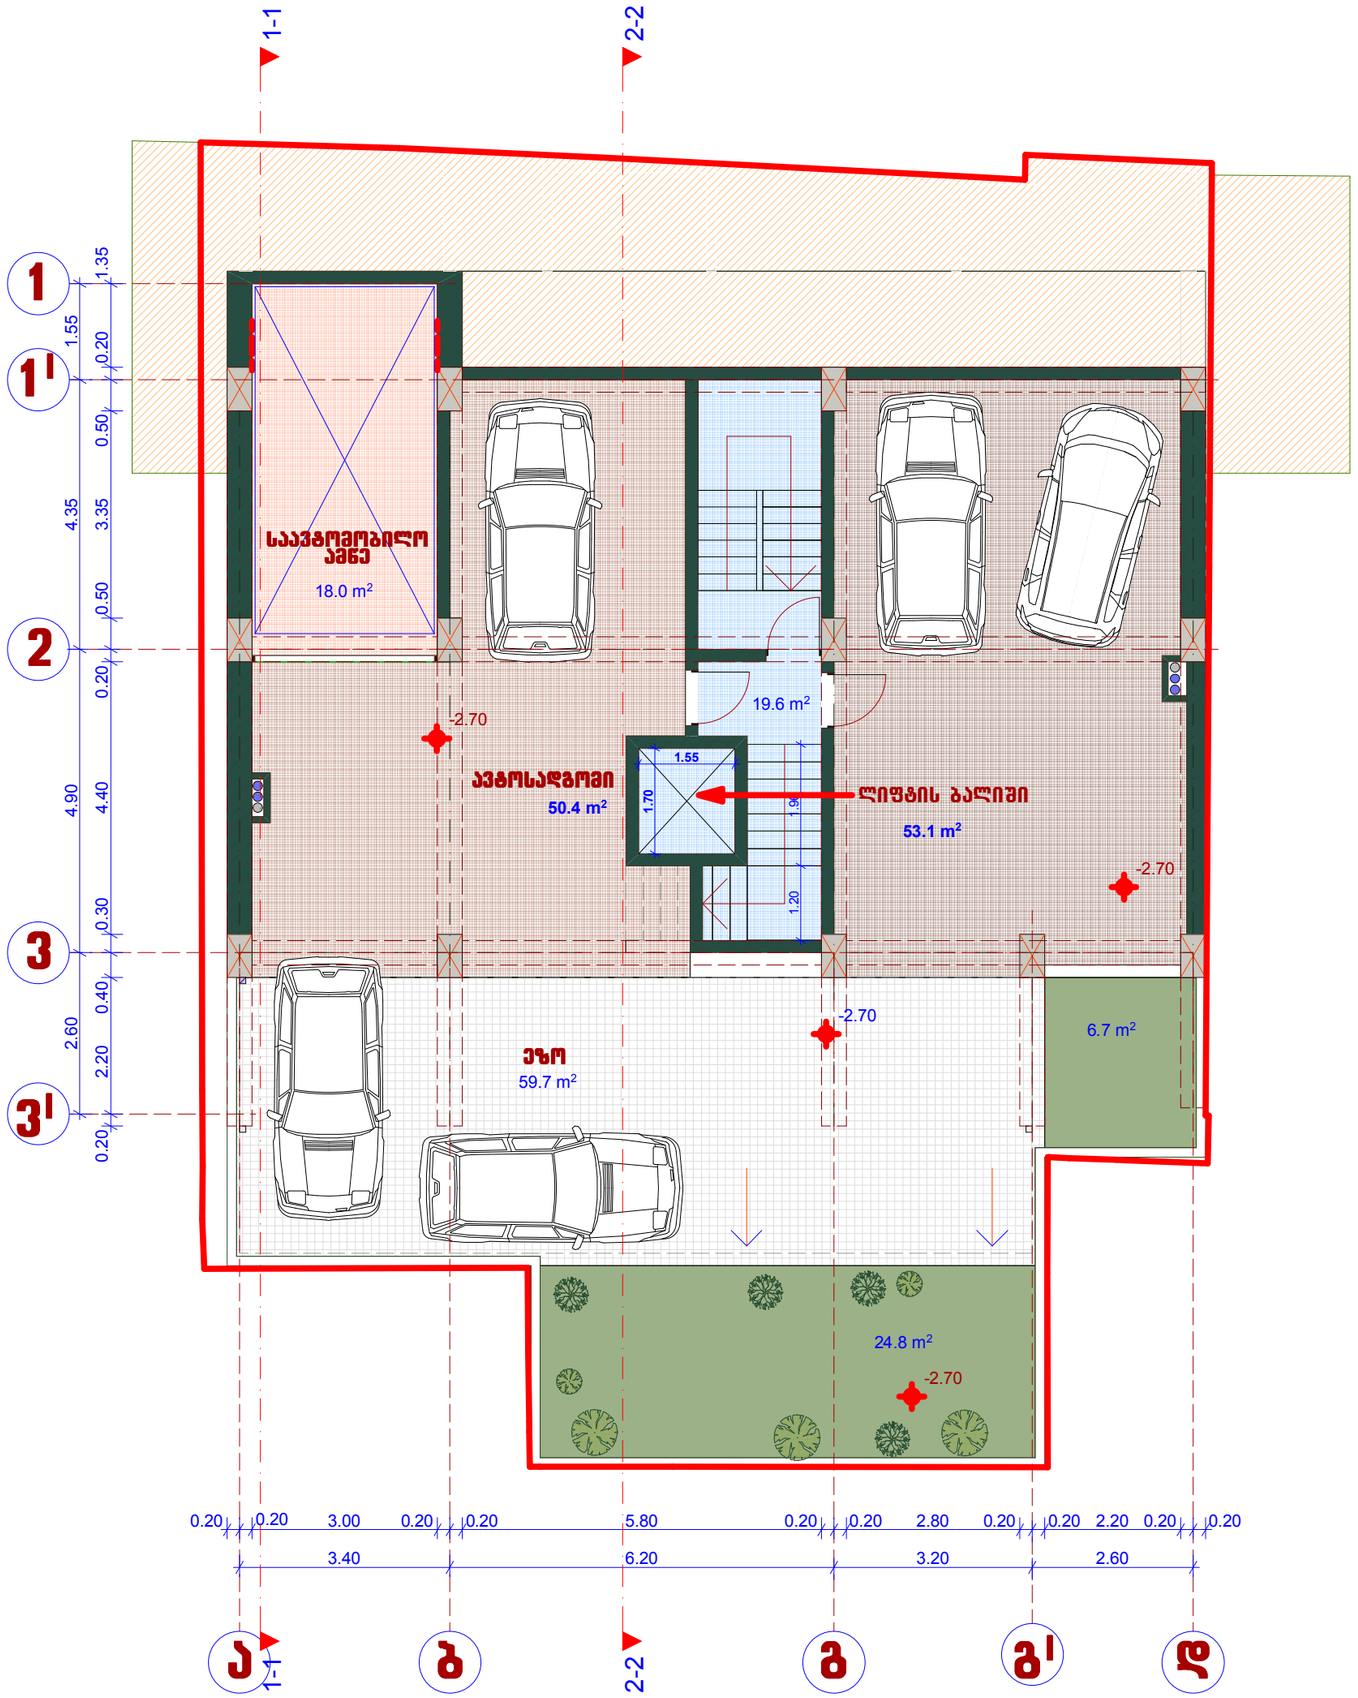

საპროექტო

სართულის გეგმა -2.70 ნიშნ-ზე
მ-1:100

დირექტორი		მ. ცერცვაძე	ქ. თბილისში, ს. ჩიქოვანის ქ№16ა-ში მრავალბინიანი საცხოვრებელი სახლის პროექტი	შ.პ.ს. "ჩიკო"
პრ. ავტორი		მ. ცერცვაძე		
		ბ. მორგველაძე		
			არქიტექტურული ნაწილი	2017
			სართულის გეგმა -2.70 ნიშნ-ზე	სტადია / ფურცელი / მასშტაბი
				1:100

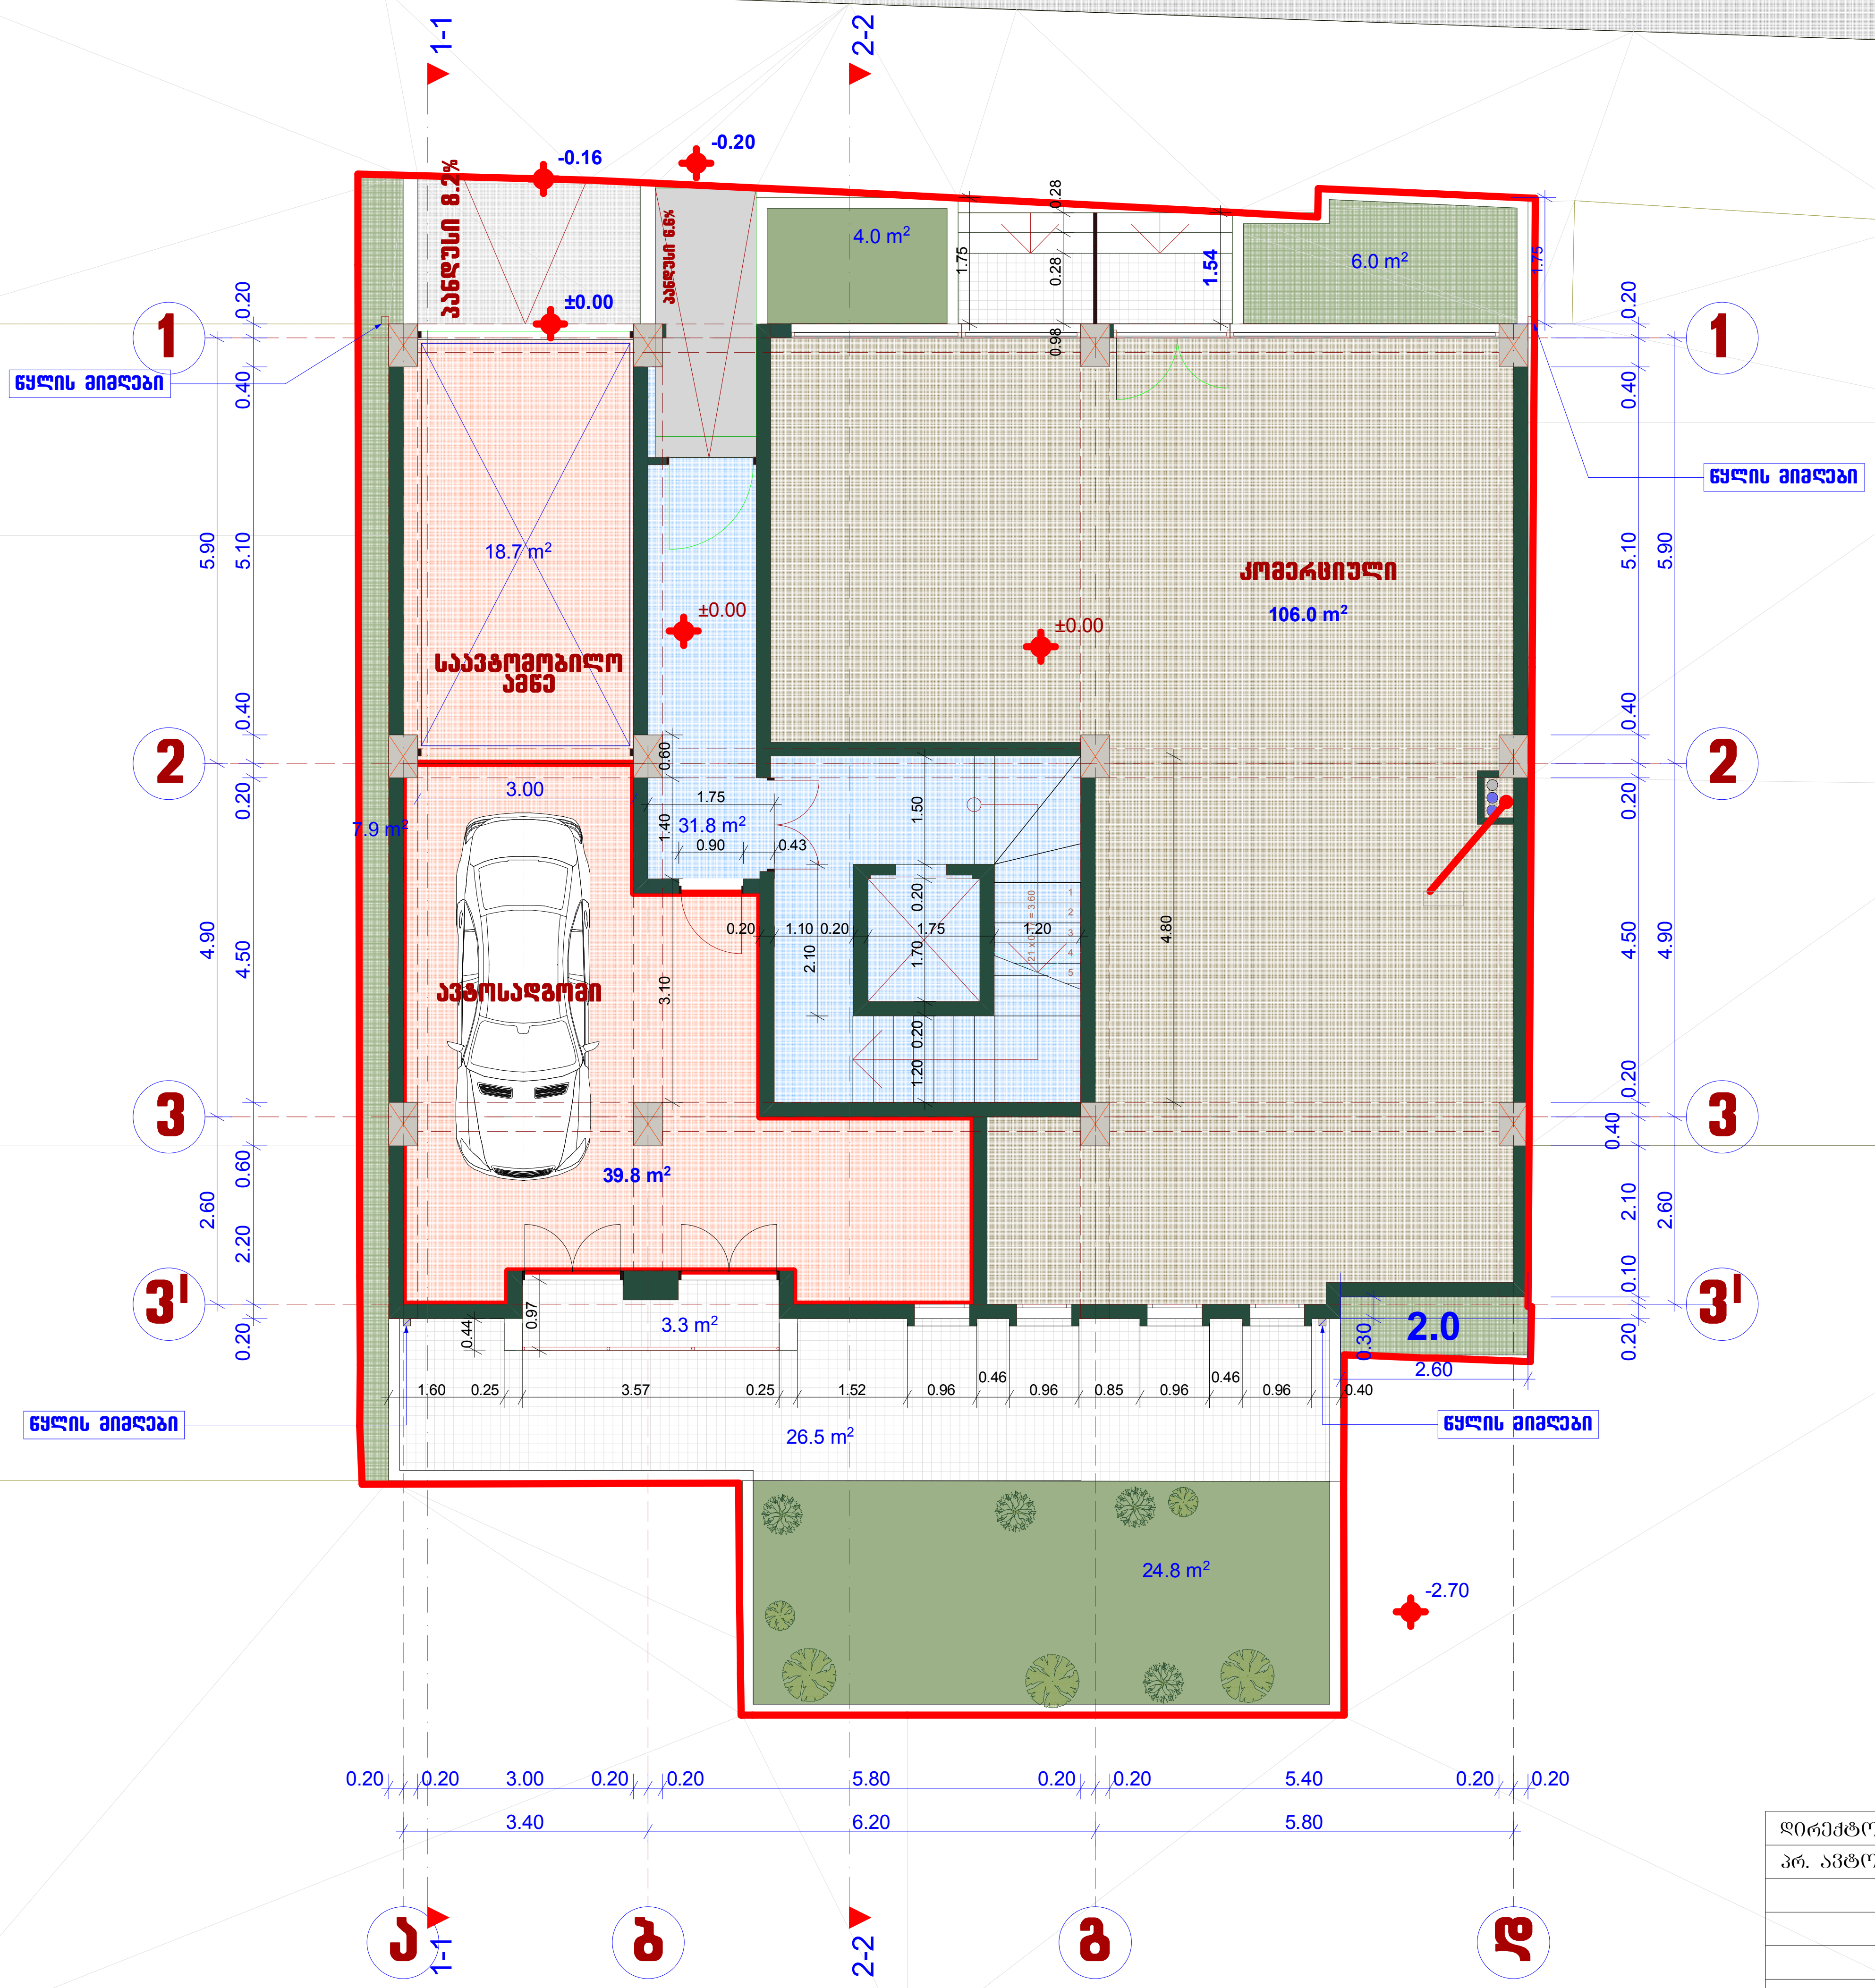

საპროექტო
1-სართულის გეგმა ±0.00 ნიშნ-ზე
მ-1:100

დირექტორი		მ. ცერცვაძე	ქ. თბილისში, ს. ჩიქოვანის ქ.№16ა-ში მრავალბინიანი საცხოვრებელი სახლის პროექტი	შ.პ.ს. "ჩიკო"
პრ. ავტორი		მ. ცერცვაძე		
		ბ. მორბედაძე		
			არქიტექტურული ნაწილი	2017
			სართულის გეგმა ±0.00 ნიშნ-ზე	სტადია / ფურცელი / მასშტაბი 1:100

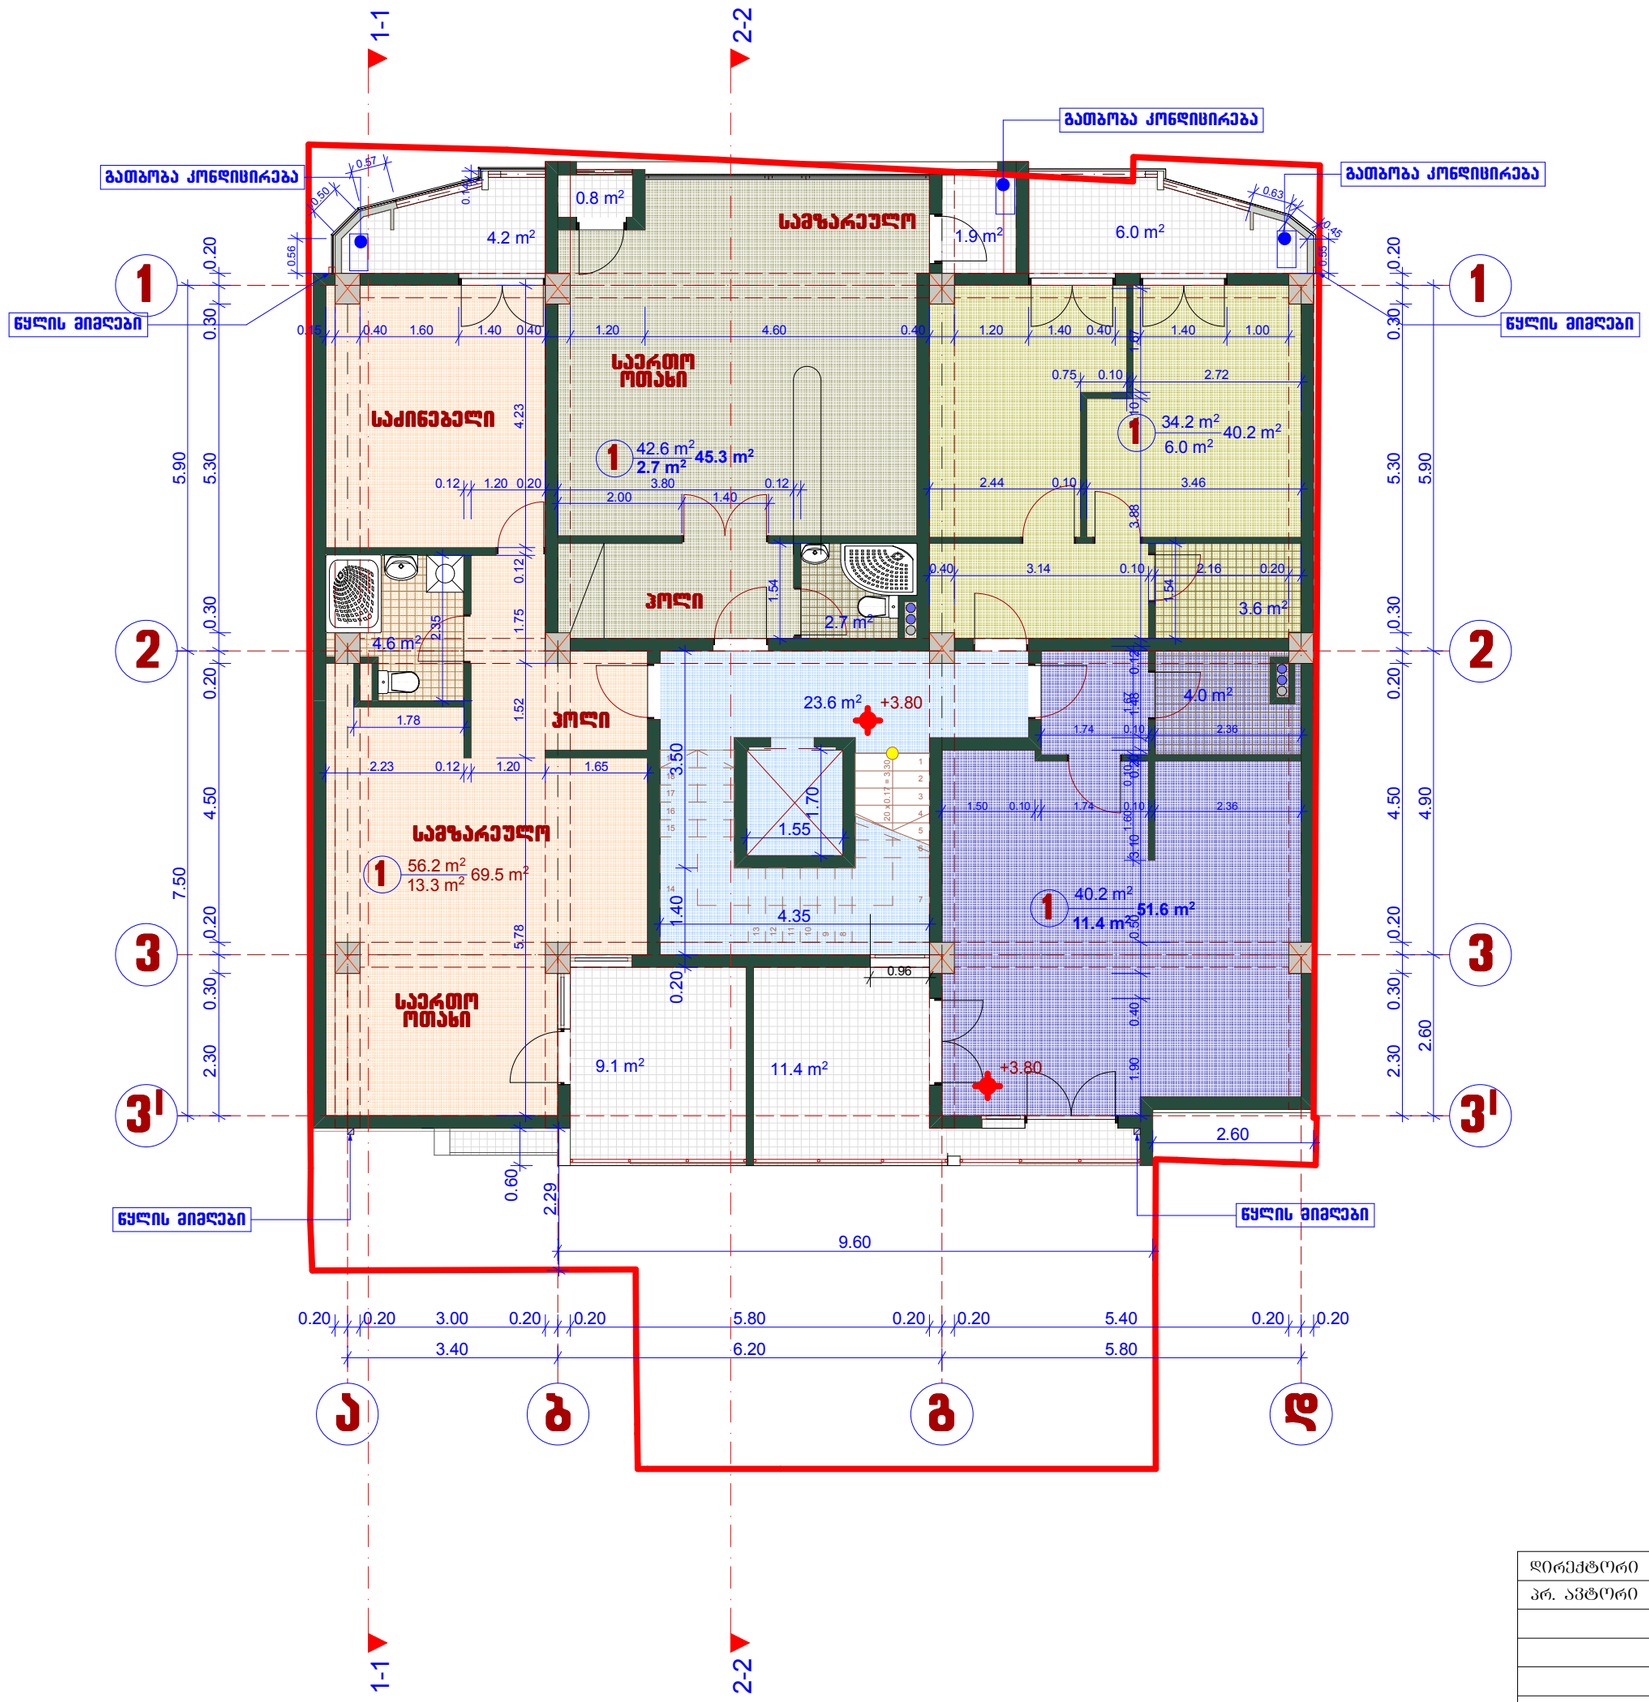

საპროექტო

2-სართულის გეგმა +3.80 ნიშნ-ზე

მ-1:100

დირექტორი		მ. ცერცვაძე	ქ. თბილისში, ს. ჩიქოვანის ქ.№16-ში მრავალბინიანი საცხოვრებელი სახლის პროექტი	შ.პ.ს. "ჩიკო"
პრ. ავტორი		მ. ცერცვაძე		
		ბ. მორგველაძე		
			არქიტექტურული ნაწილი	2017
			სართულის გეგმა +3.80 ნიშნ-ზე	სტადია / შეკვეთილი / მასშტაბი
				1:100

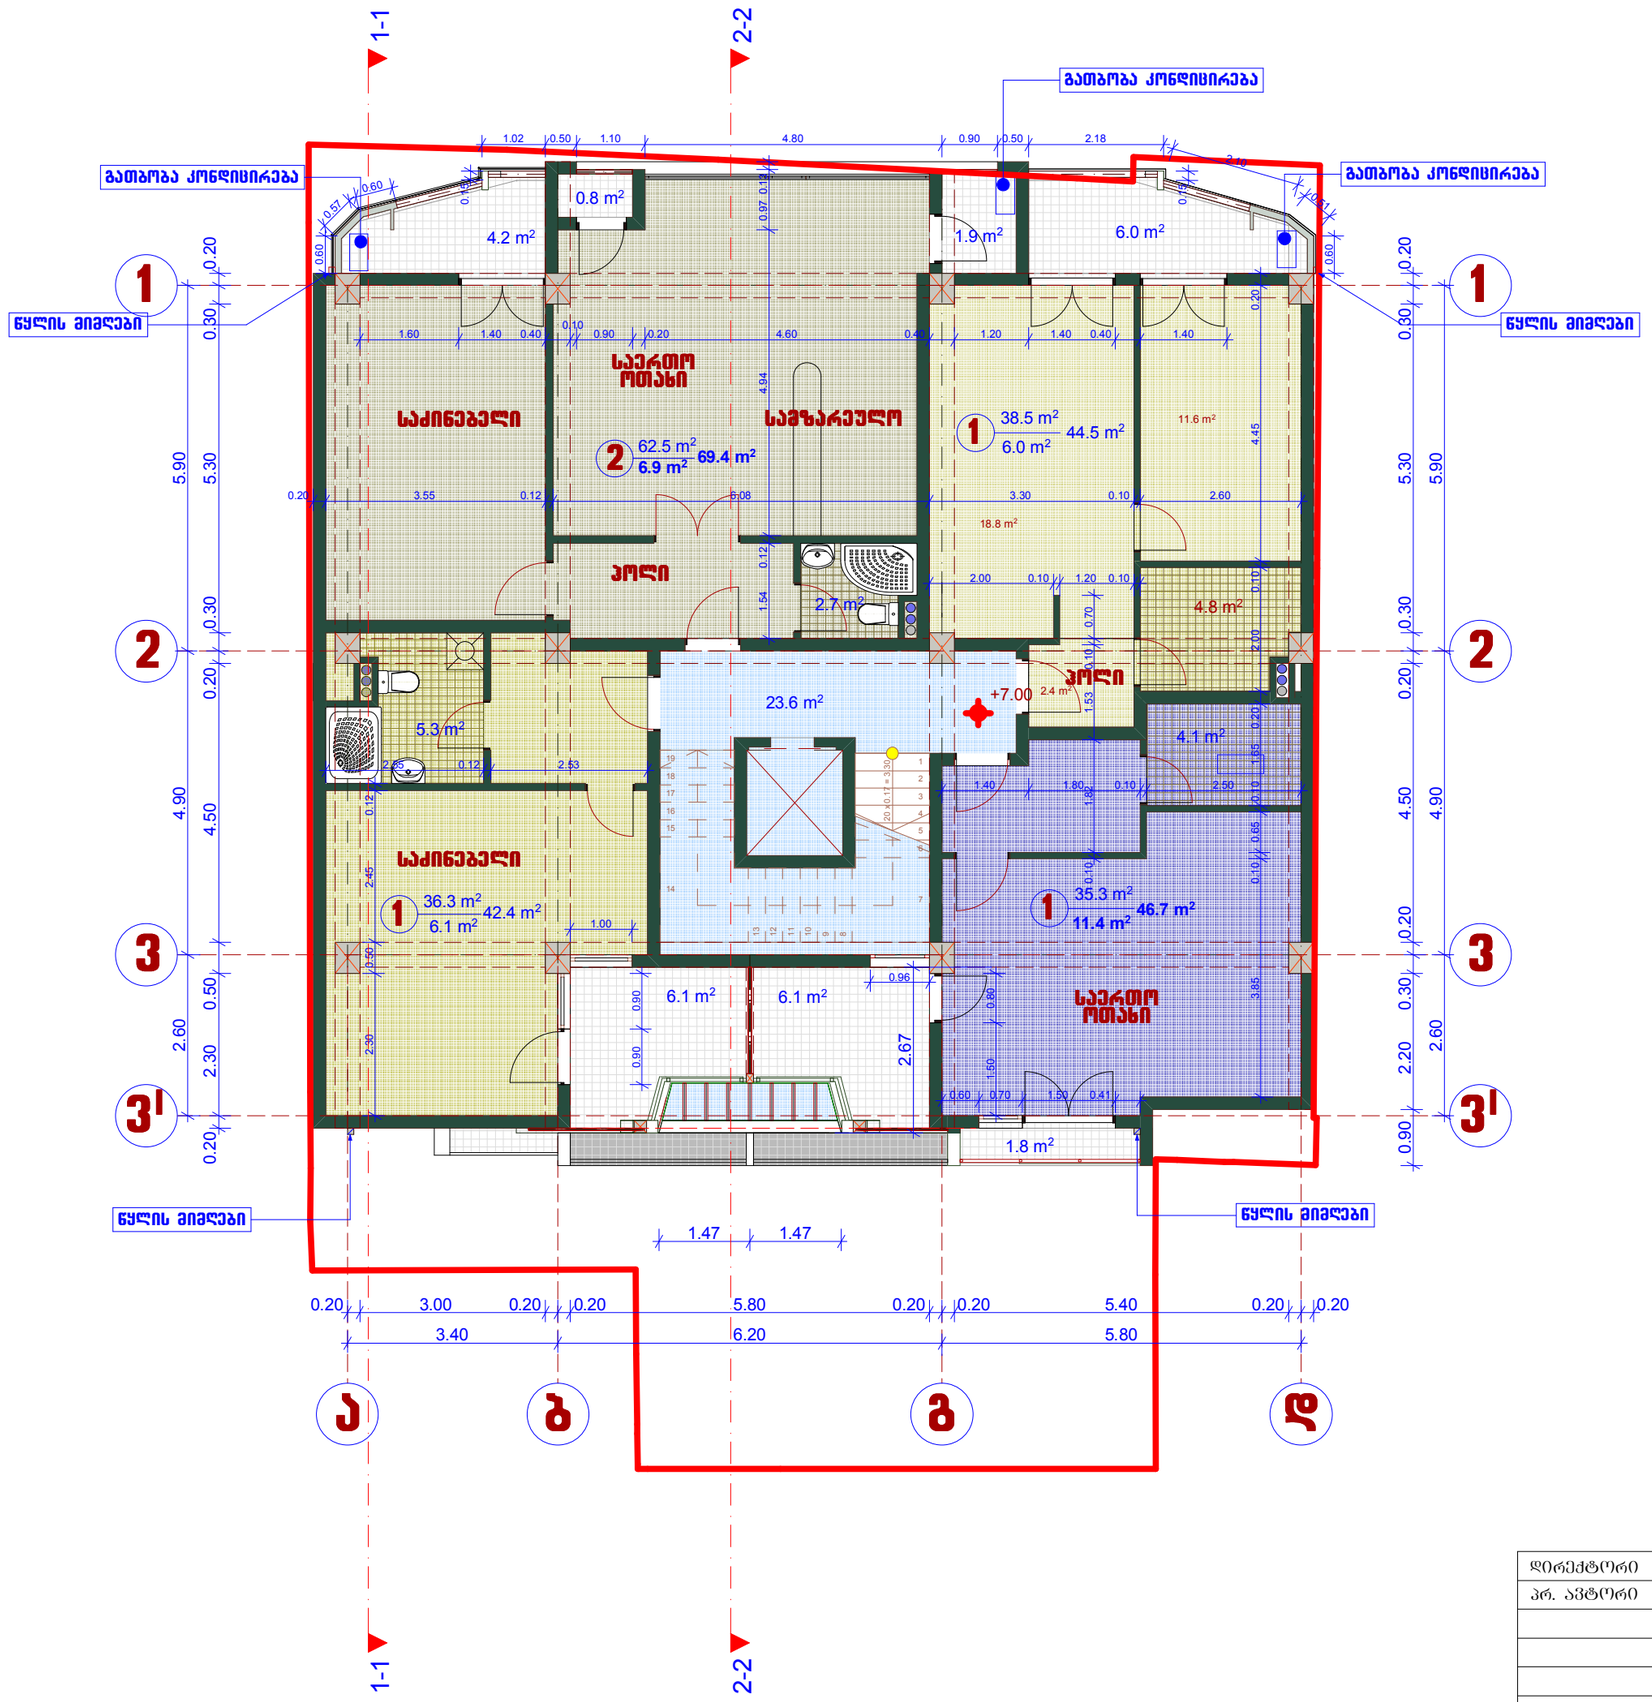

საპროექტო

3-სართულის გეგმა +7.00 ნიშნ-ზე

მ-1:100

დირექტორი		მ. ცერცვაძე	ქ. თბილისში, ს. ჩიქოვანის ქ.№16-ში მრავალბინიანი საცხოვრებელი სახლის პროექტი	შ.პ.ს. "ჩიკო"
პრ. ავტორი		მ. ცერცვაძე		
		ბ. მორგველაძე		
			არქიტექტურული ნაწილი	2017
			სართულის გეგმა +7.00 ნიშნ-ზე	სტადია / შეკვეთილი / მასშტაბი
				1:100

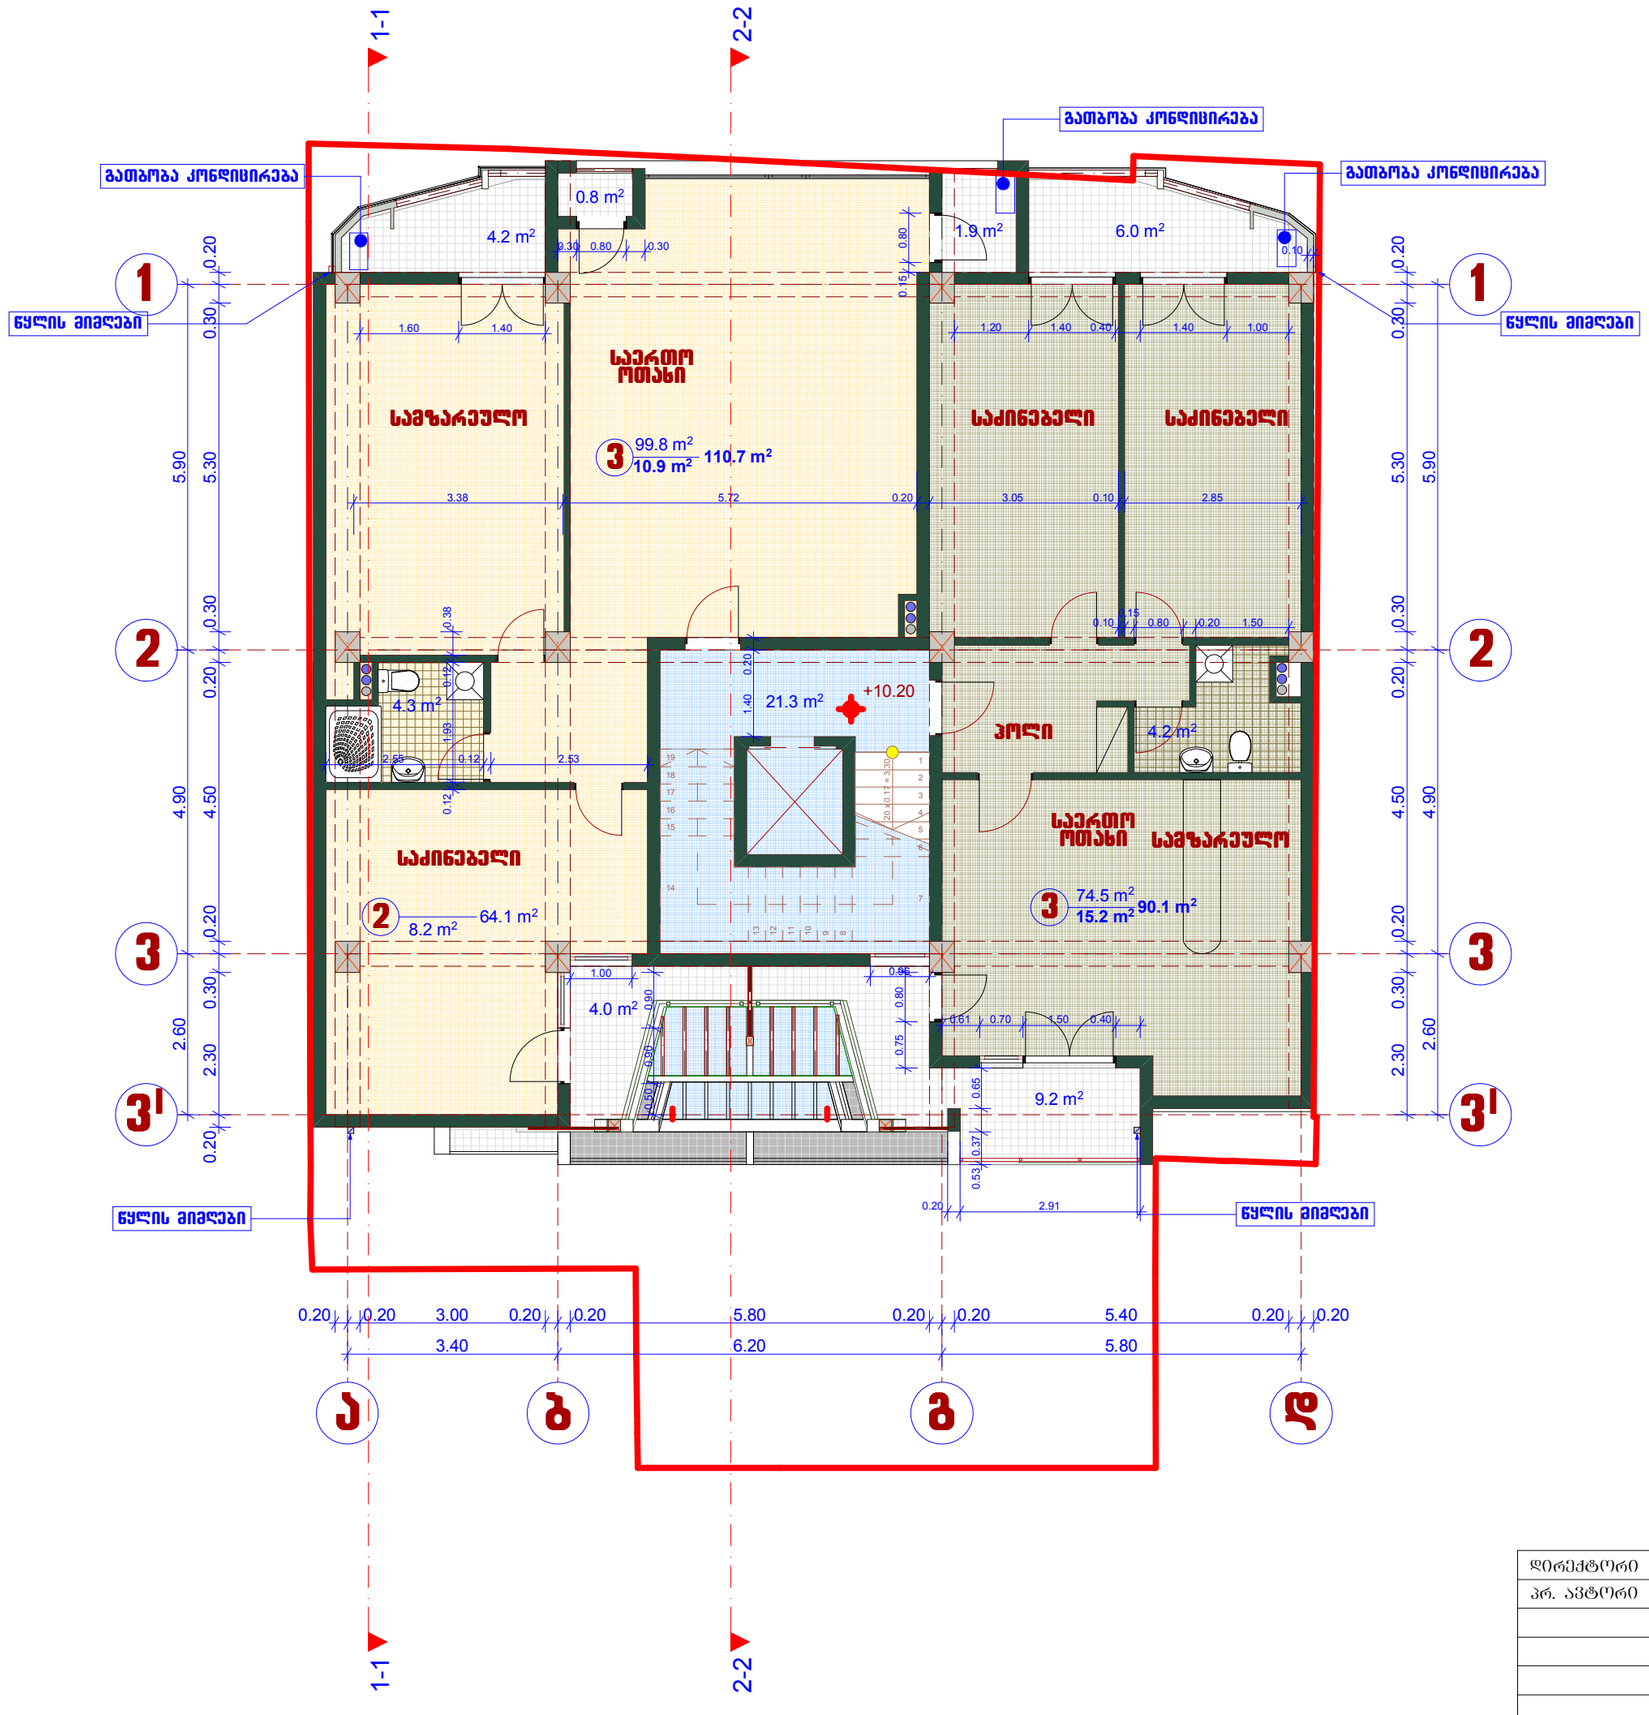

საპროექტო

4-სართულის გეგმა +10.20 ნიშნ-ზე
მ-1:100

დირექტორი		მ. ცერცვაძე	ქ. თბილისში, ს. ჩიქოვანის ქ№16-ში მრავალბინიანი საცხოვრებელი სახლის პროექტი	შ.პ.ს. "ჩიკო"		
პრ. ავტორი		მ. ცერცვაძე				
		ბ. მორგელაძე				
			არქიტექტურული ნაწილი	2017		
				სტადია	ფურცელი	მასშტაბი
			სართულის გეგმა +10.20 ნიშნ-ზე			1:100

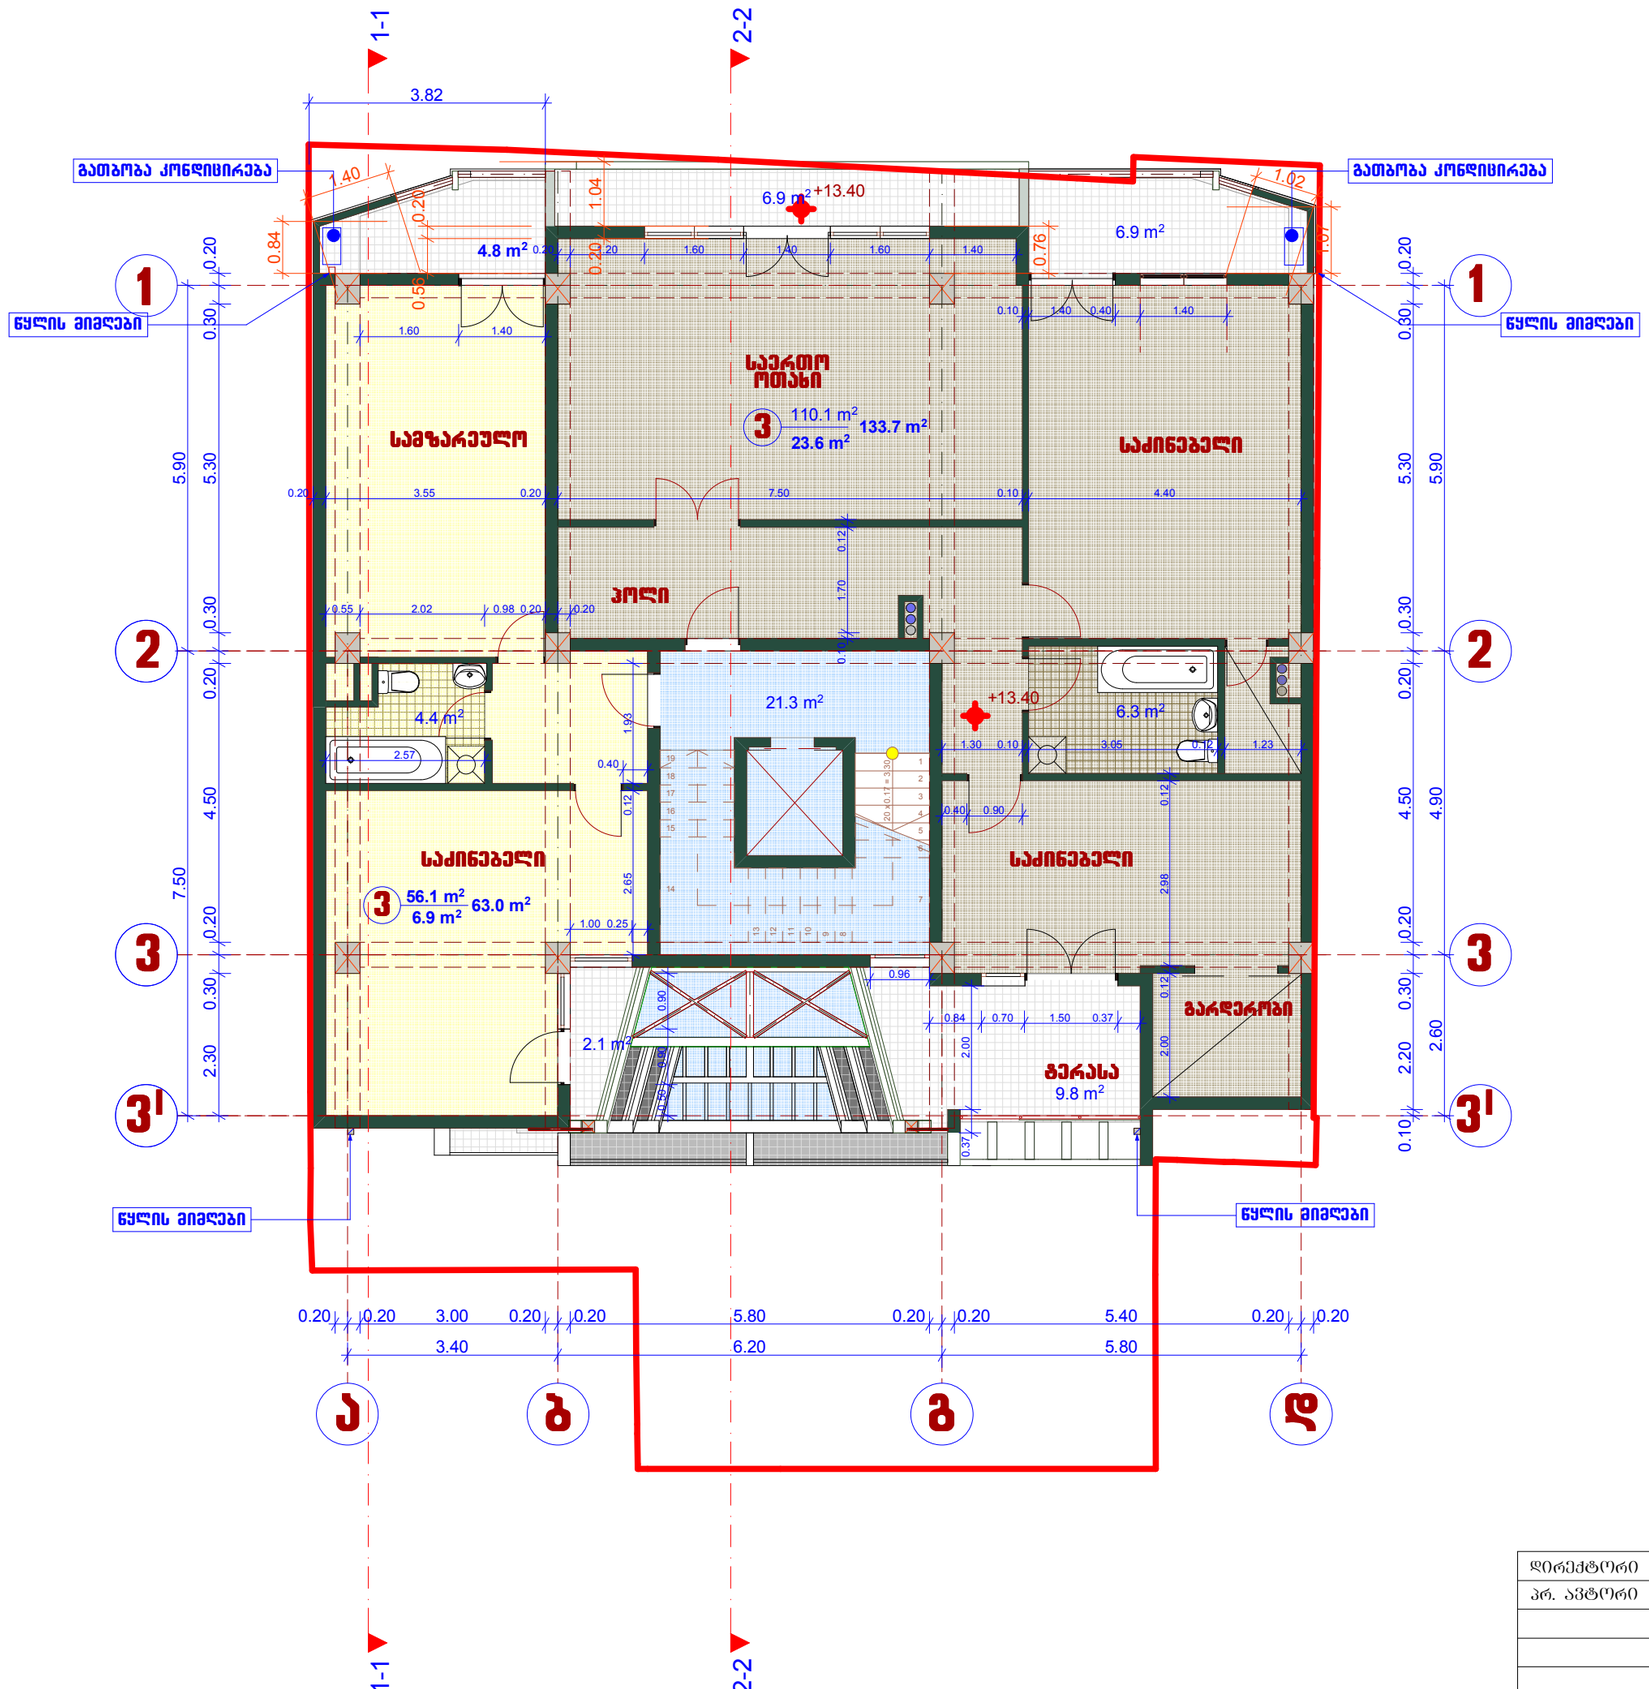

საპროექტო

5-სართულის გეგმა +13.40 ნიშნ-ზე
მ-1:100

დირექტორი		მ. ცერცვაძე	ქ. თბილისში, ს. ჩიქოვანის ქ№16ა-ში მრავალბინიანი საცხოვრებელი სახლის პროექტი	შ.პ.ს. "ჩიკო"	
პრ. ავტორი		მ. ცერცვაძე			
		ბ. მორგედაძე			
			არქიტექტურული ნაწილი	2017	
			სართულის გეგმა +13.40 ნიშნ-ზე	სტადია	ფურცელი	მასშტაბი
						1:100




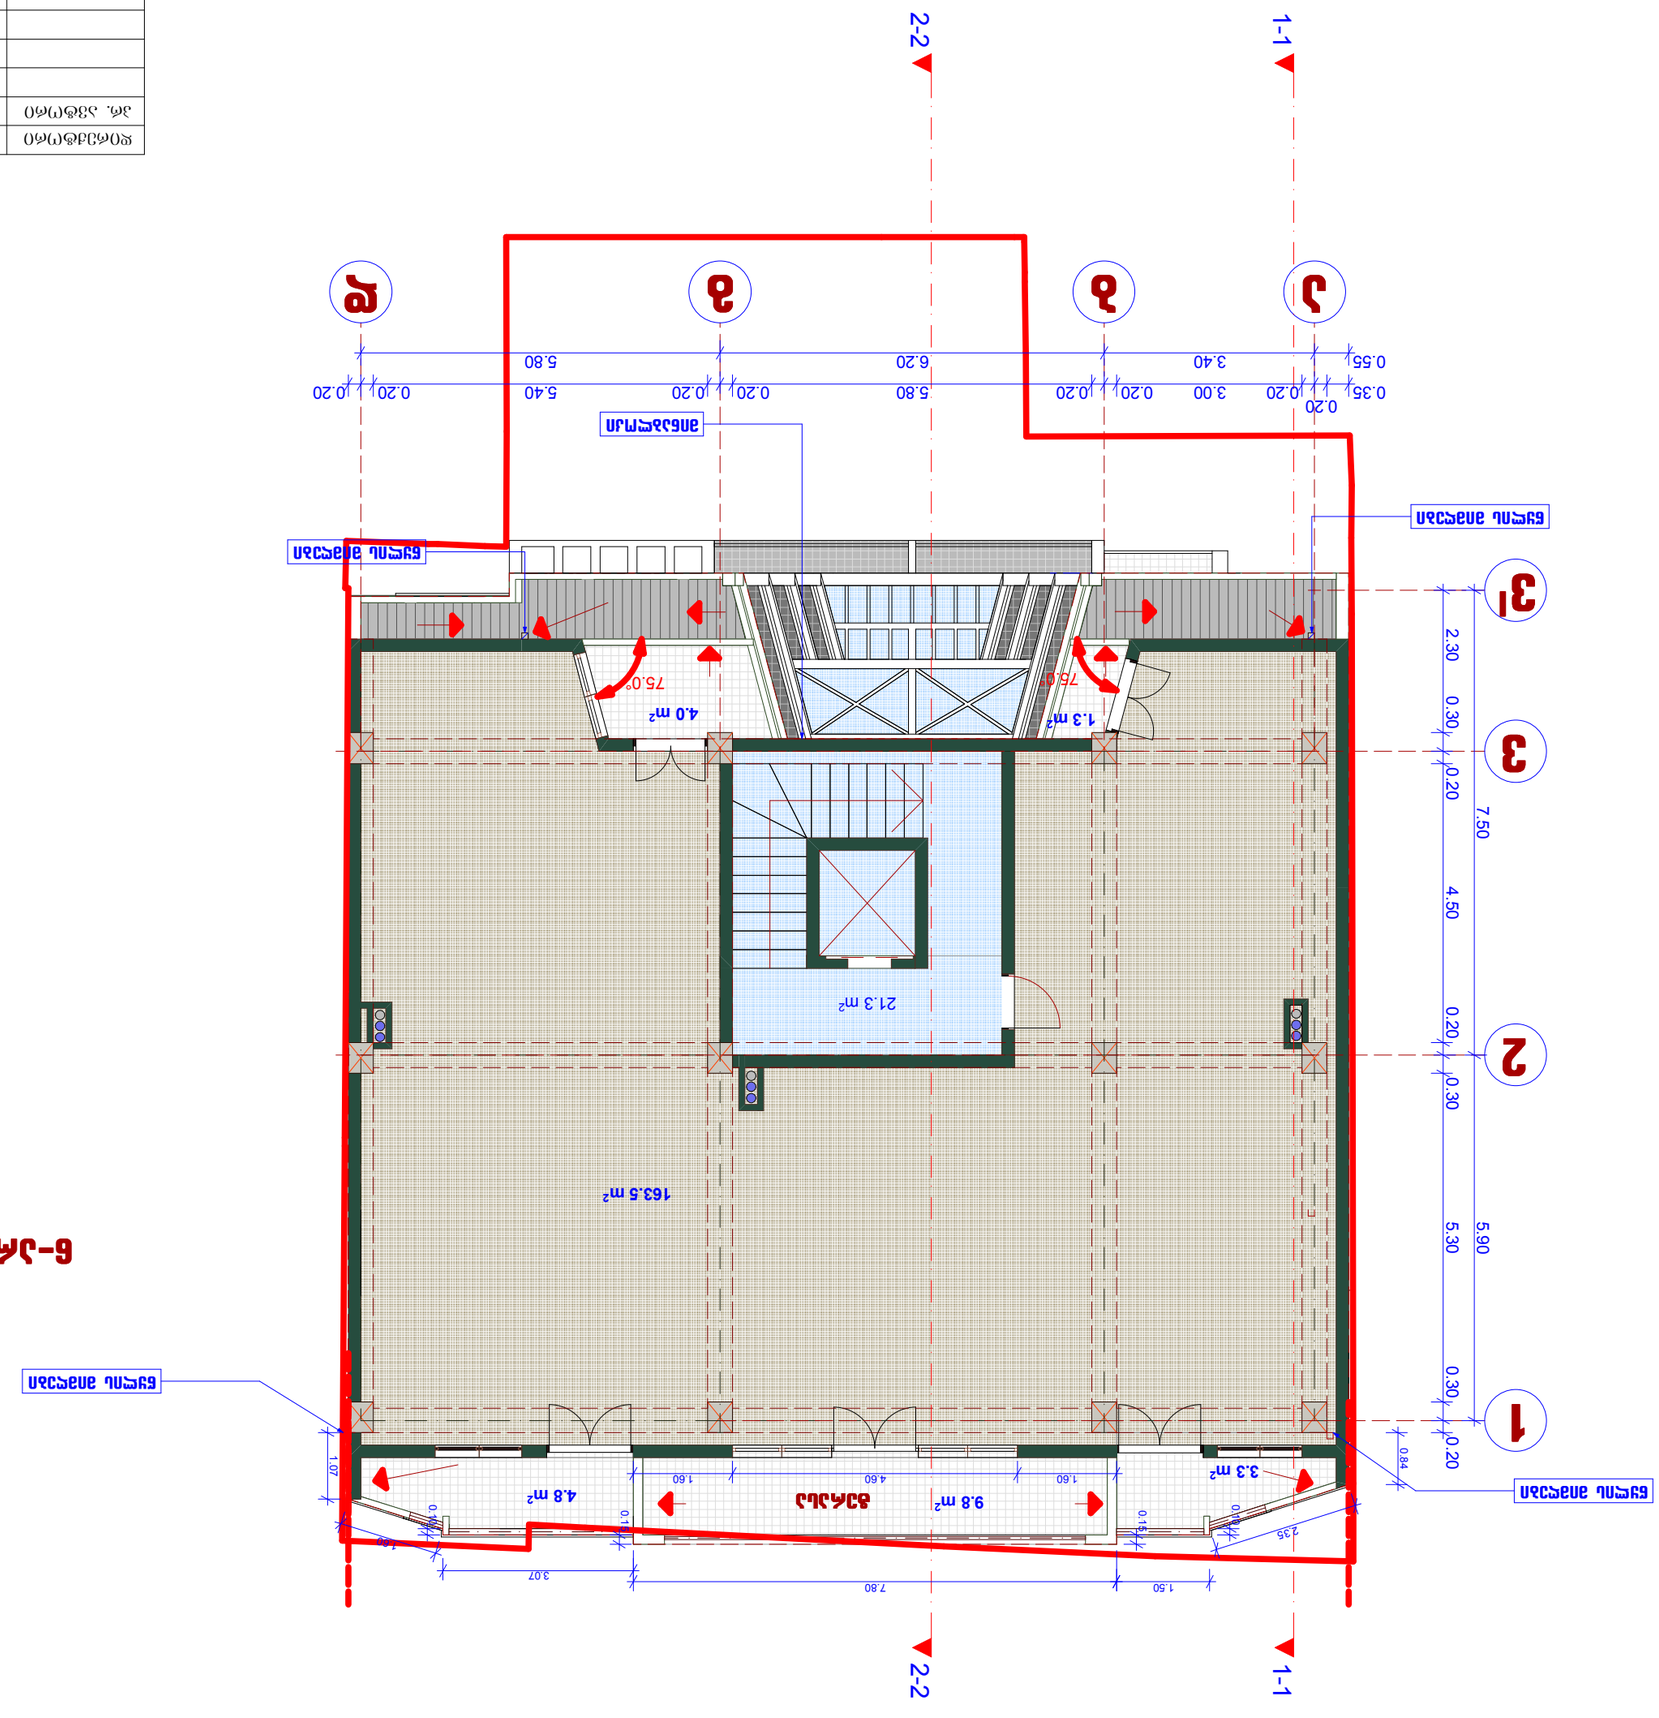


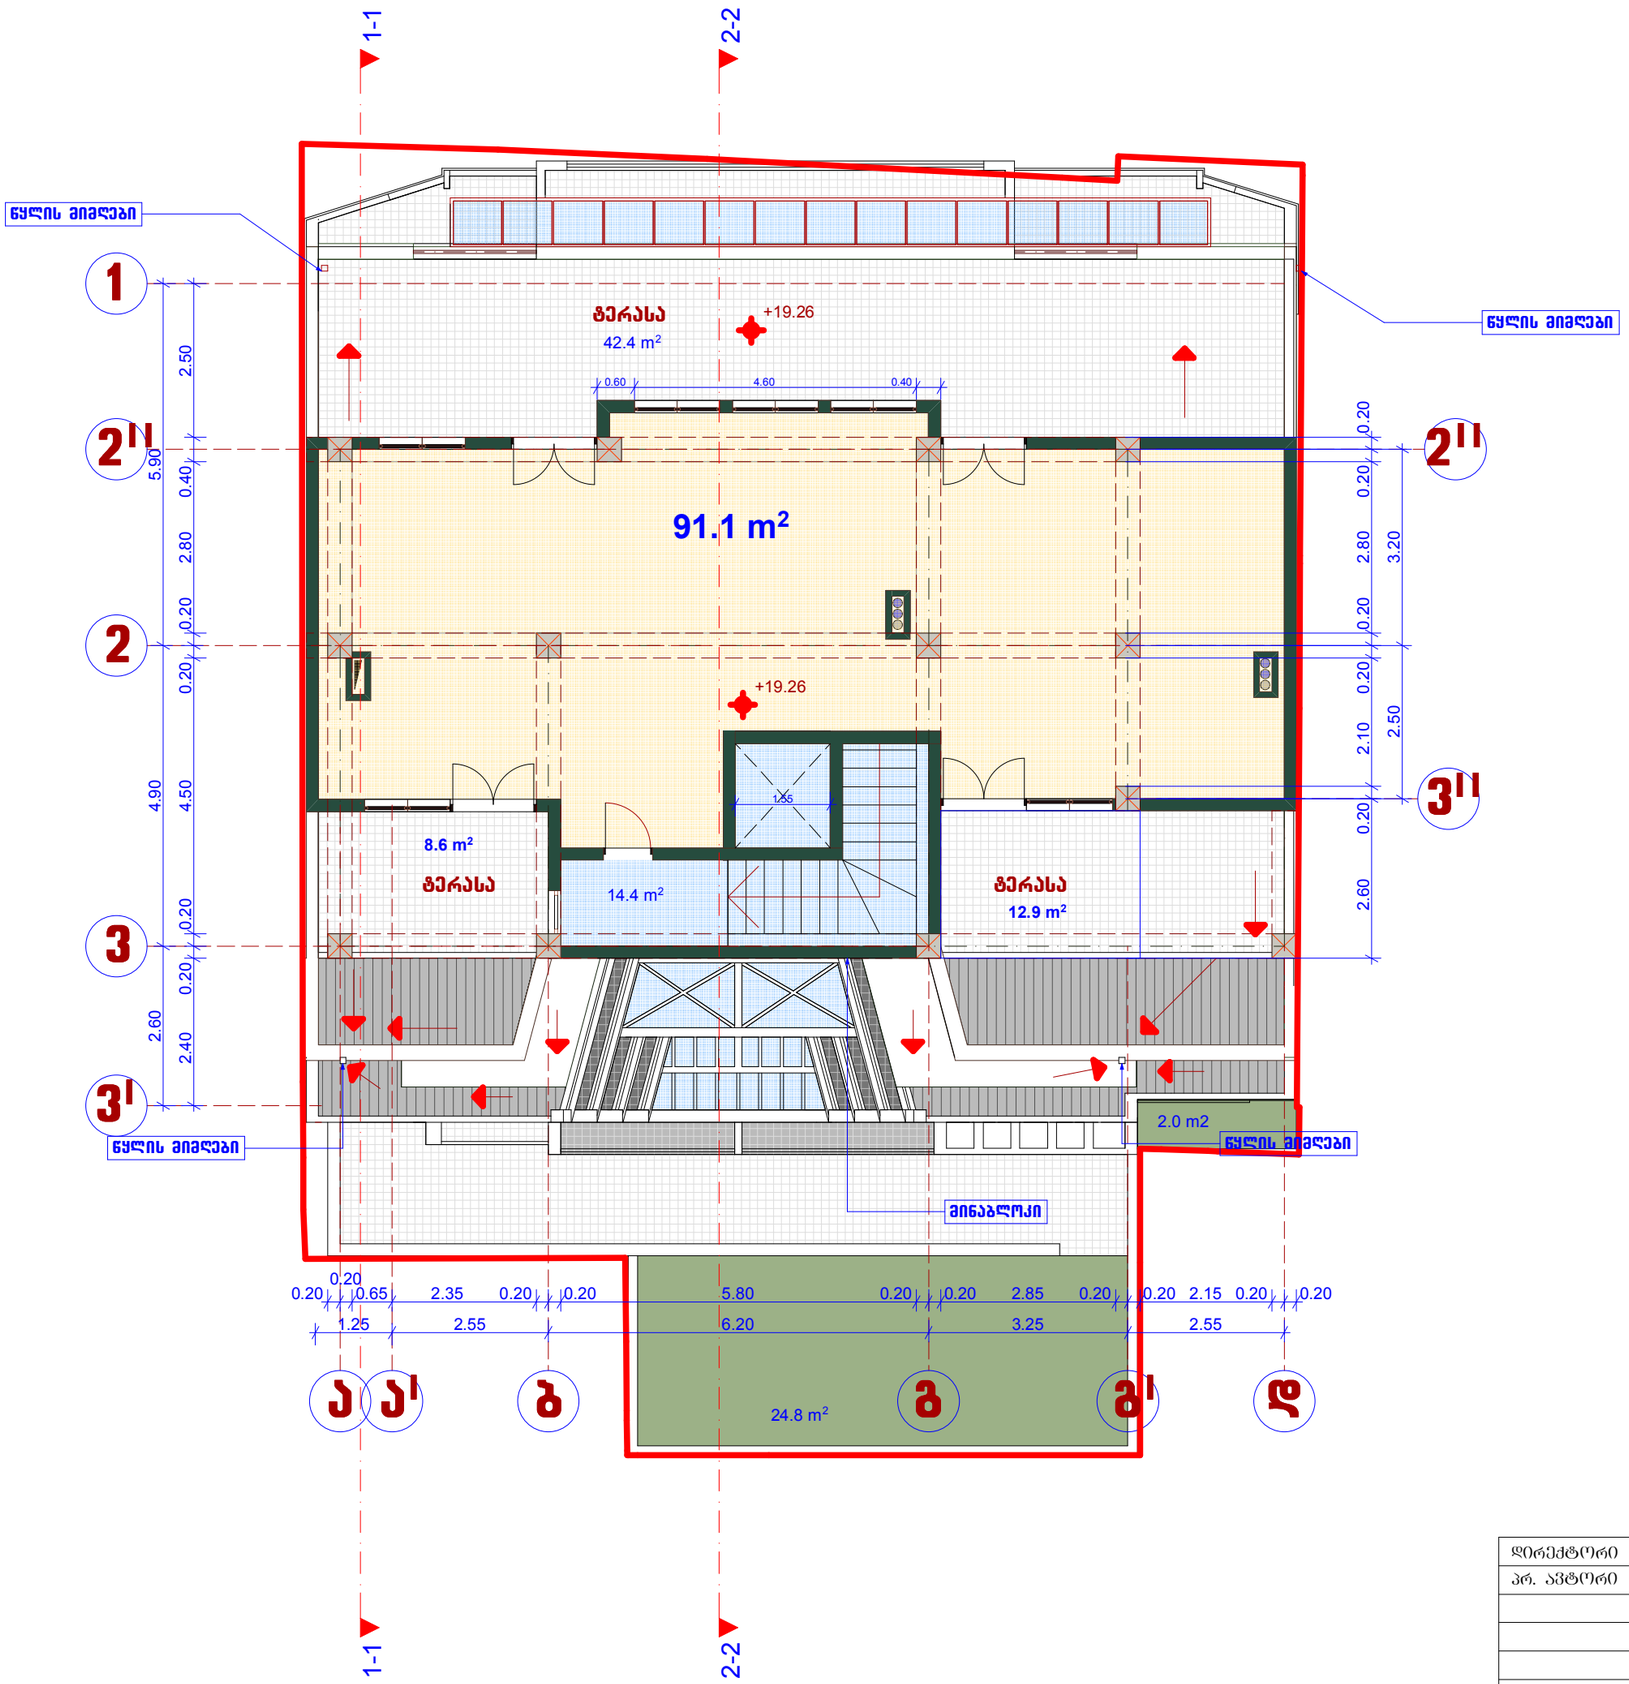

საპროექტო

7-სართულის გეგმა +19.26 ნიშნ-ზე
მ-1:100

დირექტორი		მ. ცერცვაძე	ქ. თბილისში, ს. ჩიქოვანის ქ.№16ა-ში მრავალბინიანი საცხოვრებელი სახლის პროექტი	შ.პ.ს. "ჩიკო"	
პრ. ავტორი		მ. ცერცვაძე			
		ბ. მორბედაძე	არქიტექტურული ნაწილი	2017	
			სართულის გეგმა +19.26 ნიშნ-ზე	სტადია	ფურცელი / მასშტაბი
					1:100

გადახურვის გეგმა
მ-1:100

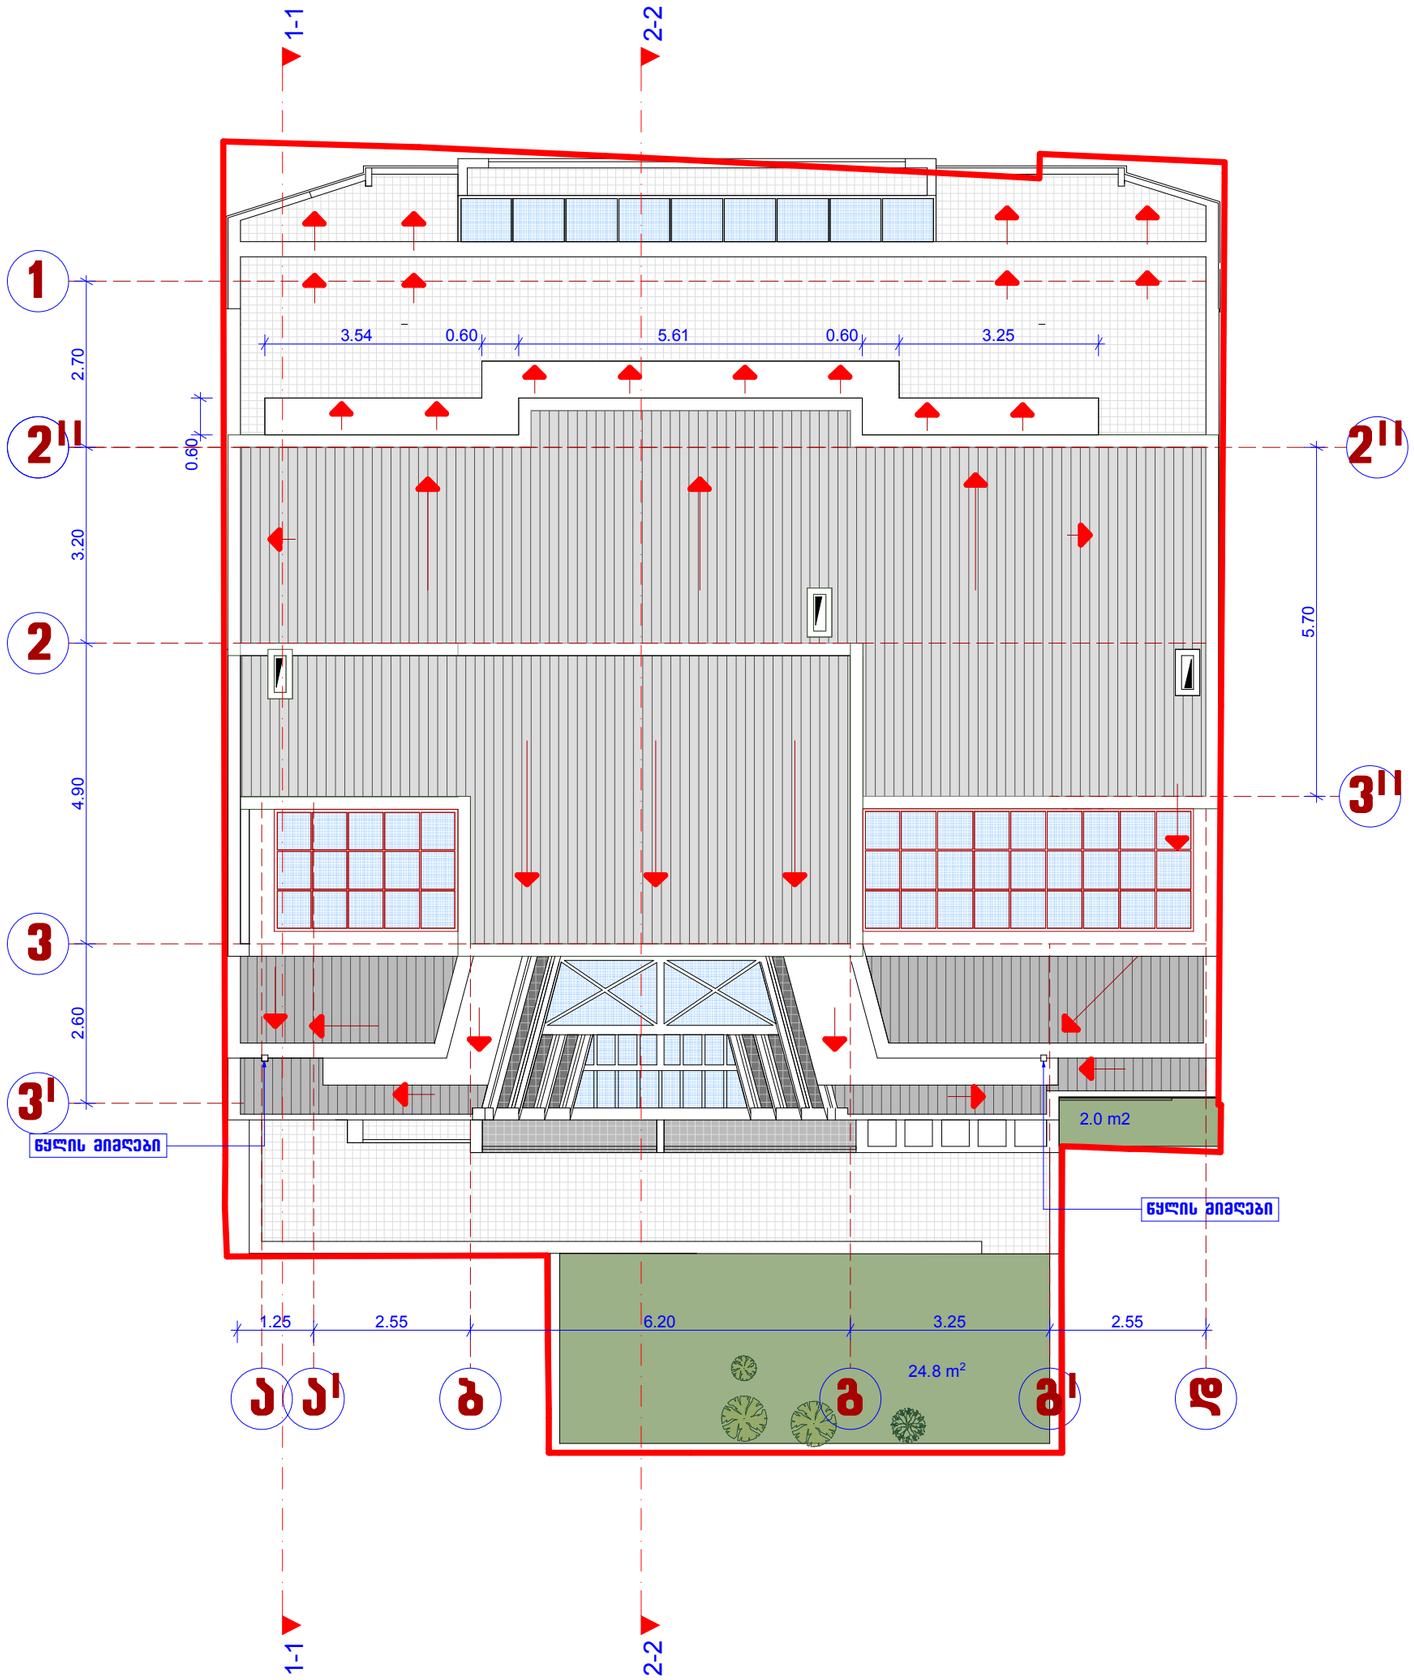

დირექტორი		მ. ცერცვაძე	ქ. ოზილისში, ს. ჩიქოვანის ქ.№16-ში მრავალბინიანი საცხოვრებელი სახლის პროექტი	შ.პ.ს. "ჩიკო"	
პრ. ავტორი		მ. ცერცვაძე			
		ბ. მორბედაძე			
			არქიტექტურული ნაწილი	2017	
			გადახურვის გეგმა	სტადია	ფურცელი	მასშტაბი
						1:100