

შენიშვნა:

1. ვინაიდან გარე კედლები 30 სმ-ს ნაცვლად არის 20 სმ, შეისვალა ავოსადგომის ფართობის რისხვითმა მაჩვენებელმა.
2. ღერძები 4a და 1 შორის მანძილი შემცირდა 20 სანტიმეტრით.

დირექტორი		ლ.აბდალაძე	მრავალბინიანი სას. სახლი ქინძმარაულის მე-2 შესახვევი №8-ში (კორექტირება)				
პრ. პატრონი		ვ.რევიშვილი					
		ლ.აბდალაძე	მინისქვეშა ავტოსადგომის გეგმა ნიშნ. -2.90 მ 1:100				
		რ.ბერსამია					
			სტადია	ფურც.	ფურც-ბი	დაკვ. №	ოლიმპი
შესრულა		ი. რევიშვილი	მ.პ.	2	24	70/17	მ.პ.ს. სტუდიო

პირველი სართ.გეგმა
ნიშნ. ±0,00 /411,83/
მ 1:100

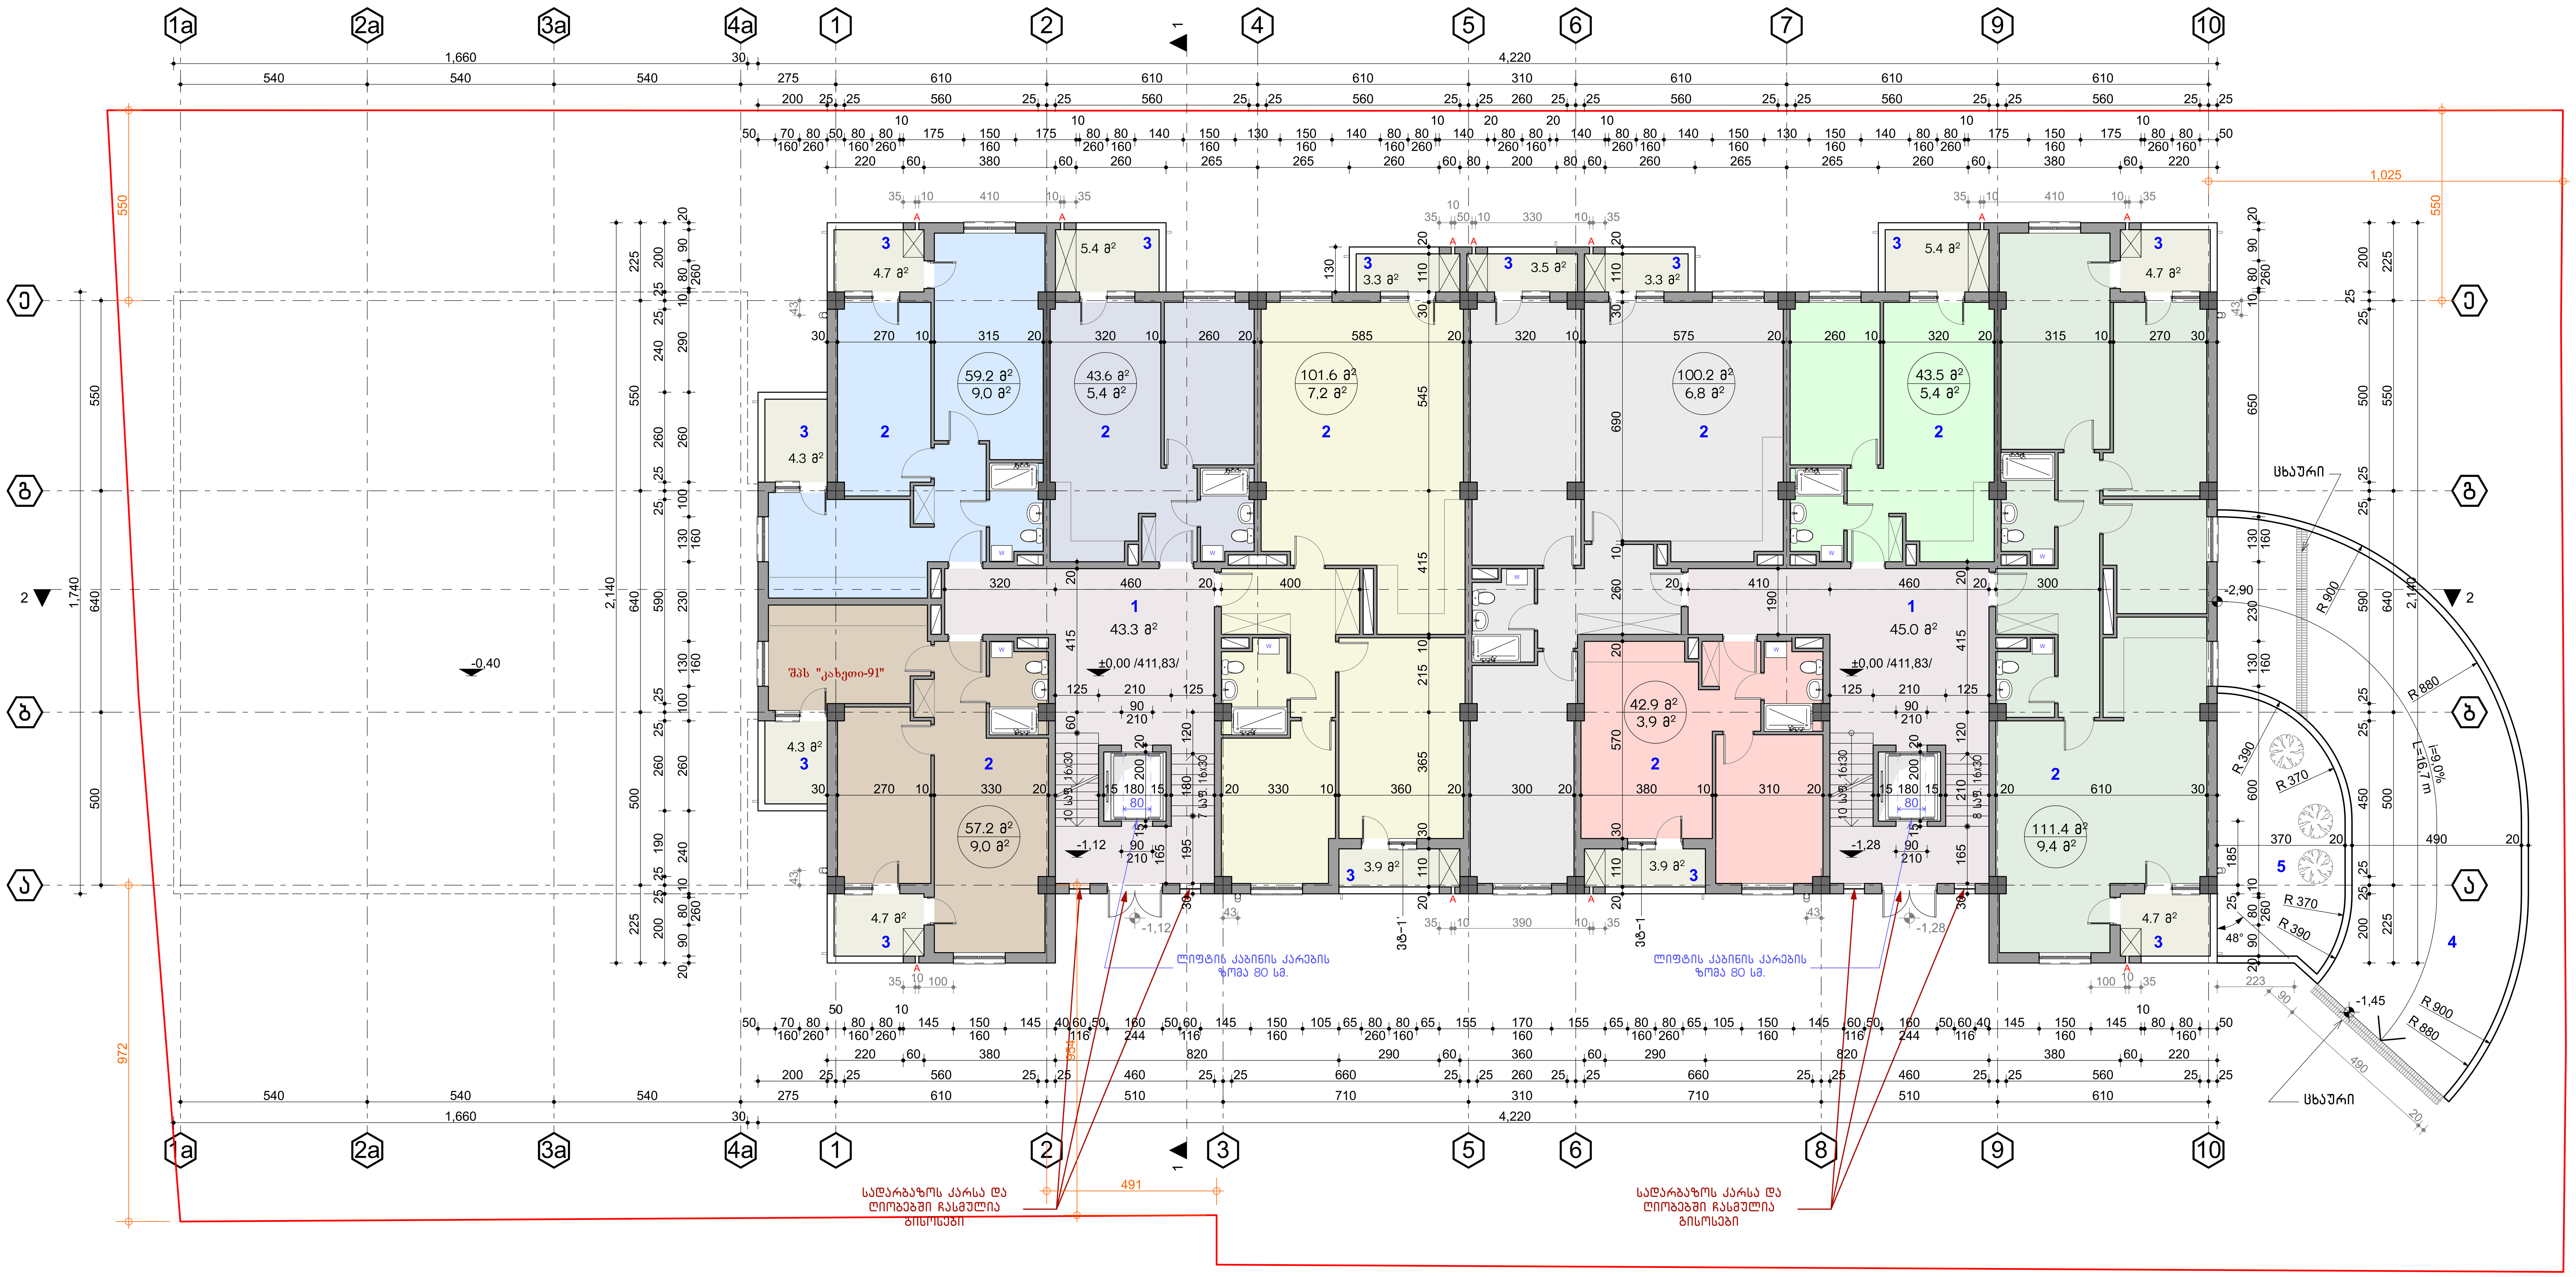

A - გათბობის ქვაბის აირგამწოვი ლიობი

ექსპლიკაცია:
1. სადარბაზო
2. საცხოვრებელი ბინა
3. აივანი
4. პანდუსი
5. გამწვანება

დირექტორი		ლ.აბდალაძე	მრავალბინიანი საც. სახლი ქინძმარაულის მე-2 შესახვევი №8-ში (კორექტირება)			
პრ. ავტორები		ვ.რევიშვილი				
		ლ.აბდალაძე	პირველი სართ. გეგმა ნიშნ. ±0,00 /411,83/ მ 1:100			
		რ.გერსამია				
			სტადია	ფურც.	ფურც-ბი	დაკვ. №
შეასრულა		ი. რევიშვილი	მ.პ.	3	24	70/17

შ.პ.ს. სტუდიო

პირველი სართულის გეგმა ეზოს ჩვენებით
ნიშნ. ±0,00 /411,83/ მ 1:150

დირექტორი		ლ.აბდალაძე	მრავალბინიანი სას. სახლი ქინძმარაულის მე-2 მესახვევი №8-ში (კორექტირება)				
პრ. არქიტორები		ვ.რევიშვილი					
		ლ.აბდალაძე	პირველი სართ. გეგმა ეზოს ჩვენებით ნიშნ. ±0.00 /411.83/ მ 1:100				
		რ.გელესიანი					
			სტადია	ფურც.	ფურც-ბი	დაკვ. №	ოლიმპი
შესასრულა		ი. რევიშვილი	მ.პ.	24	24	70/17	შ.პ.ს. სტუდიო

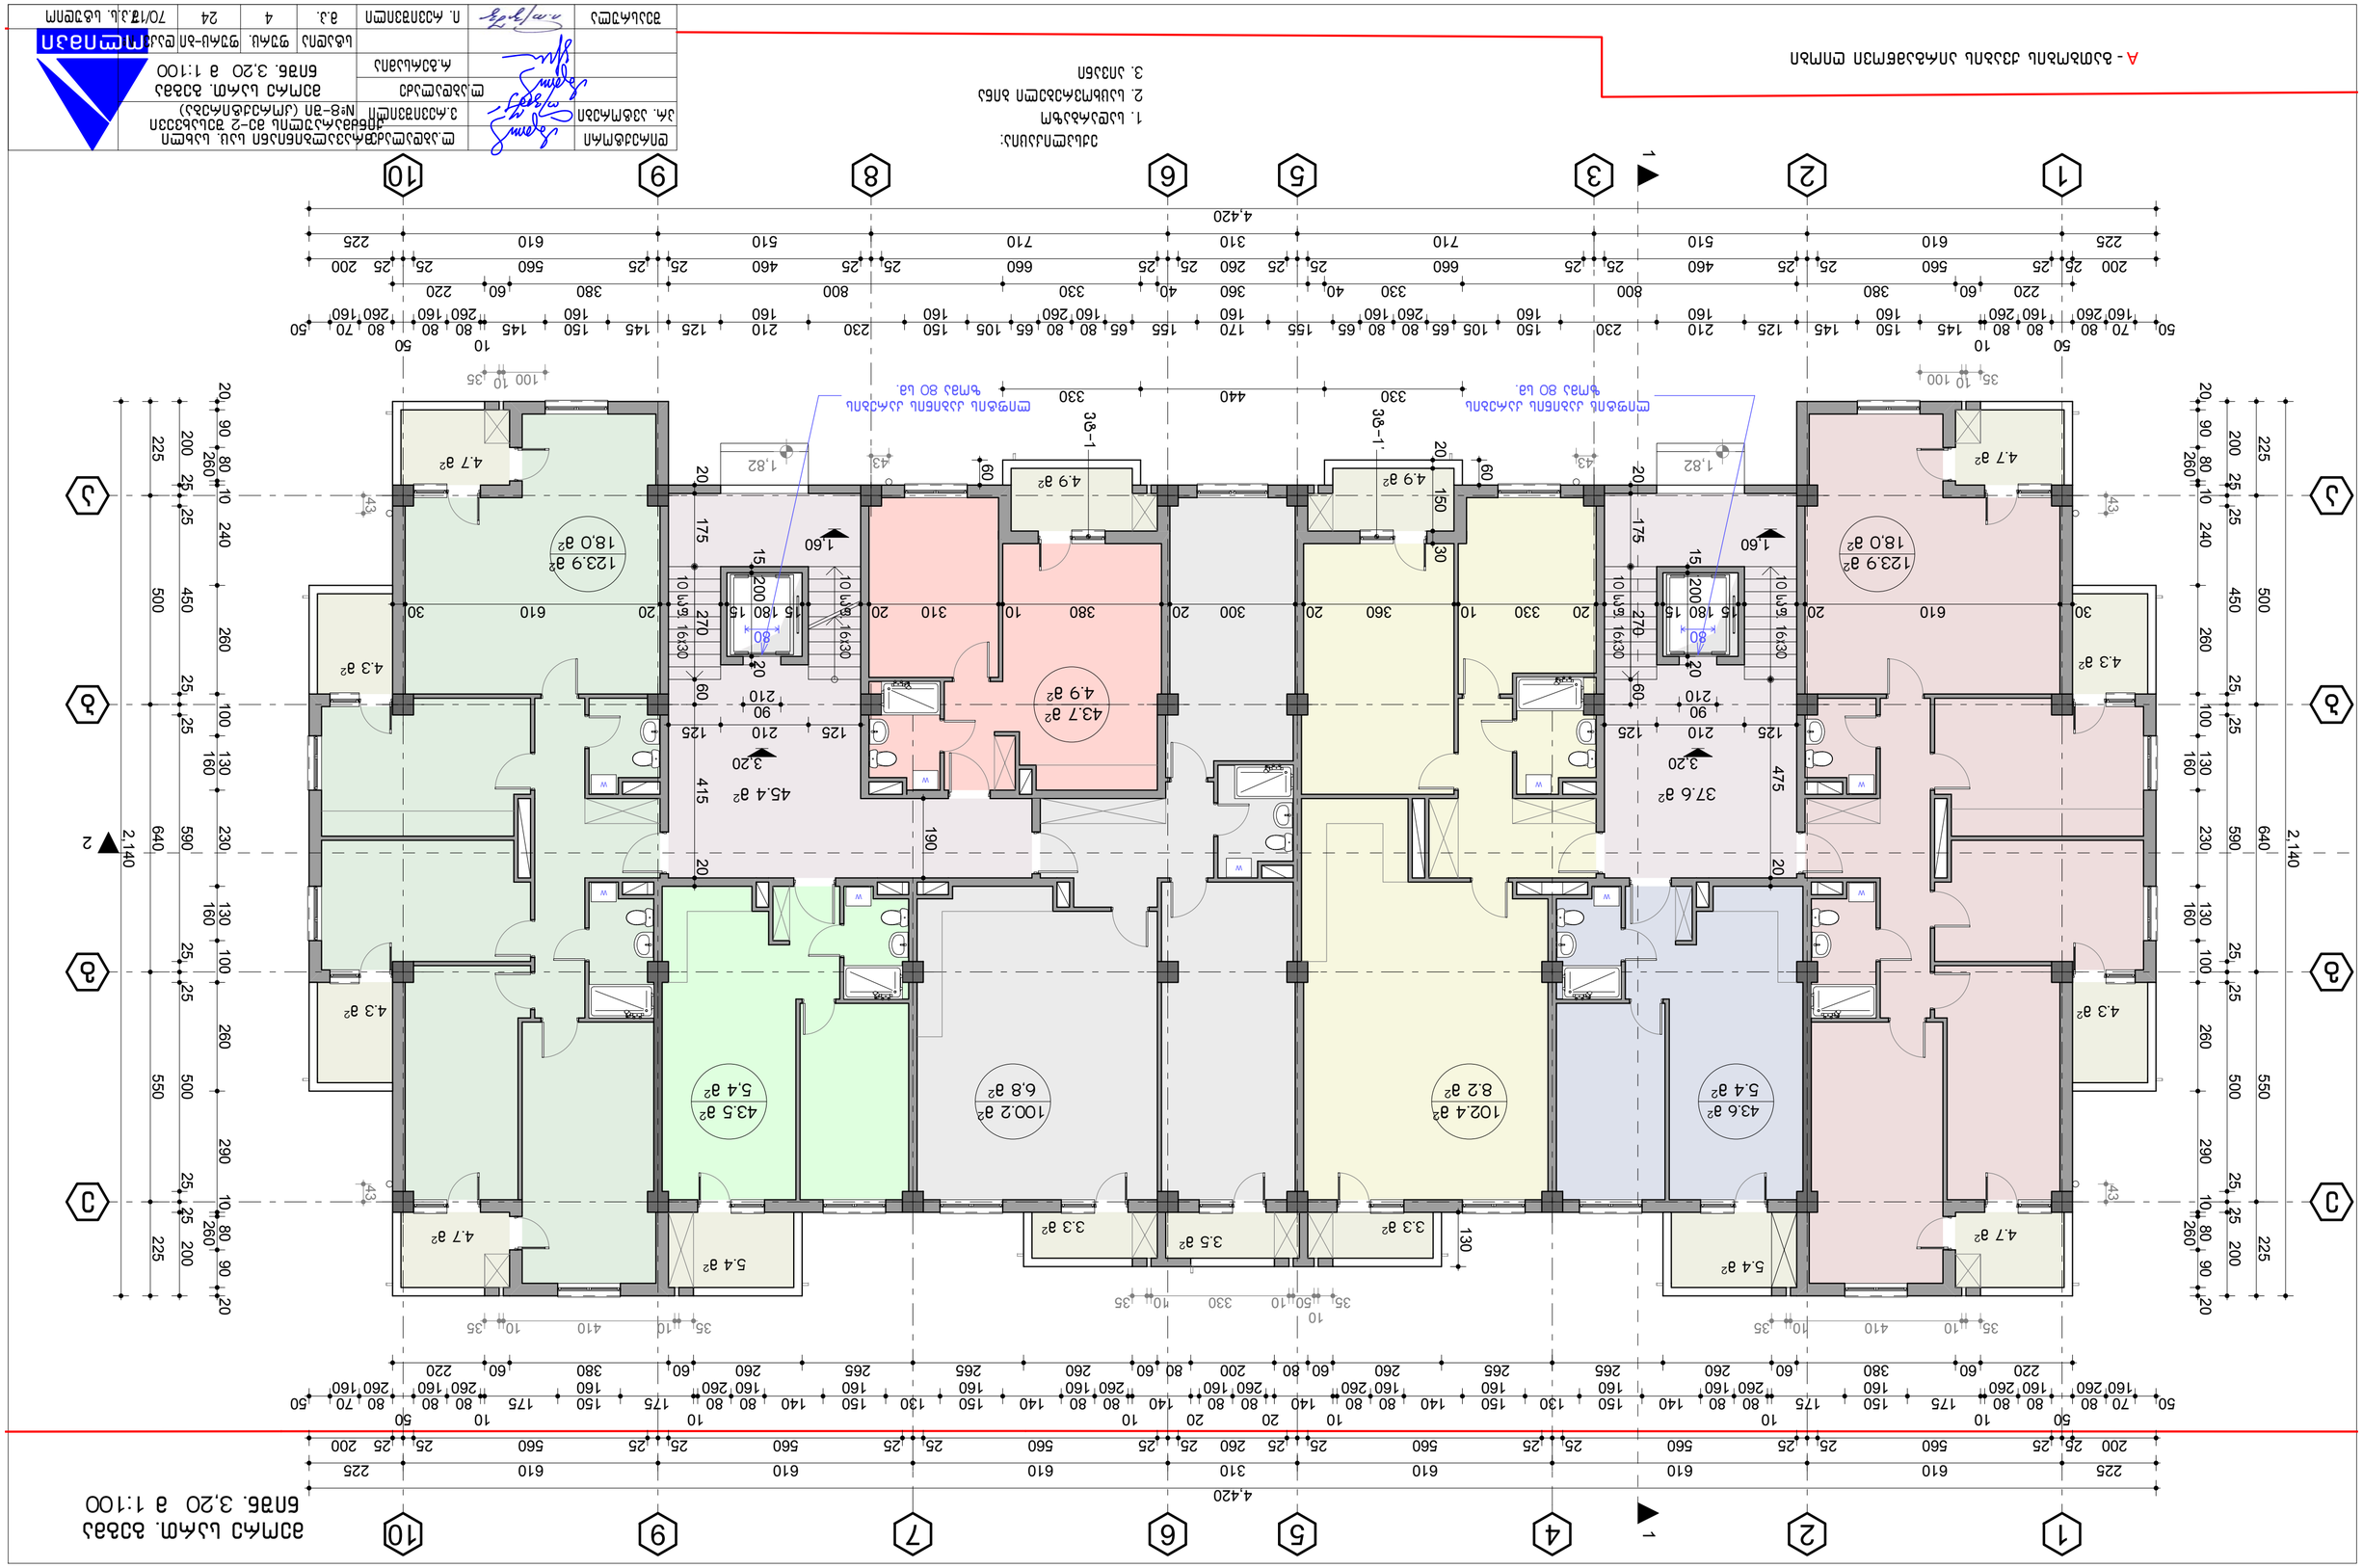














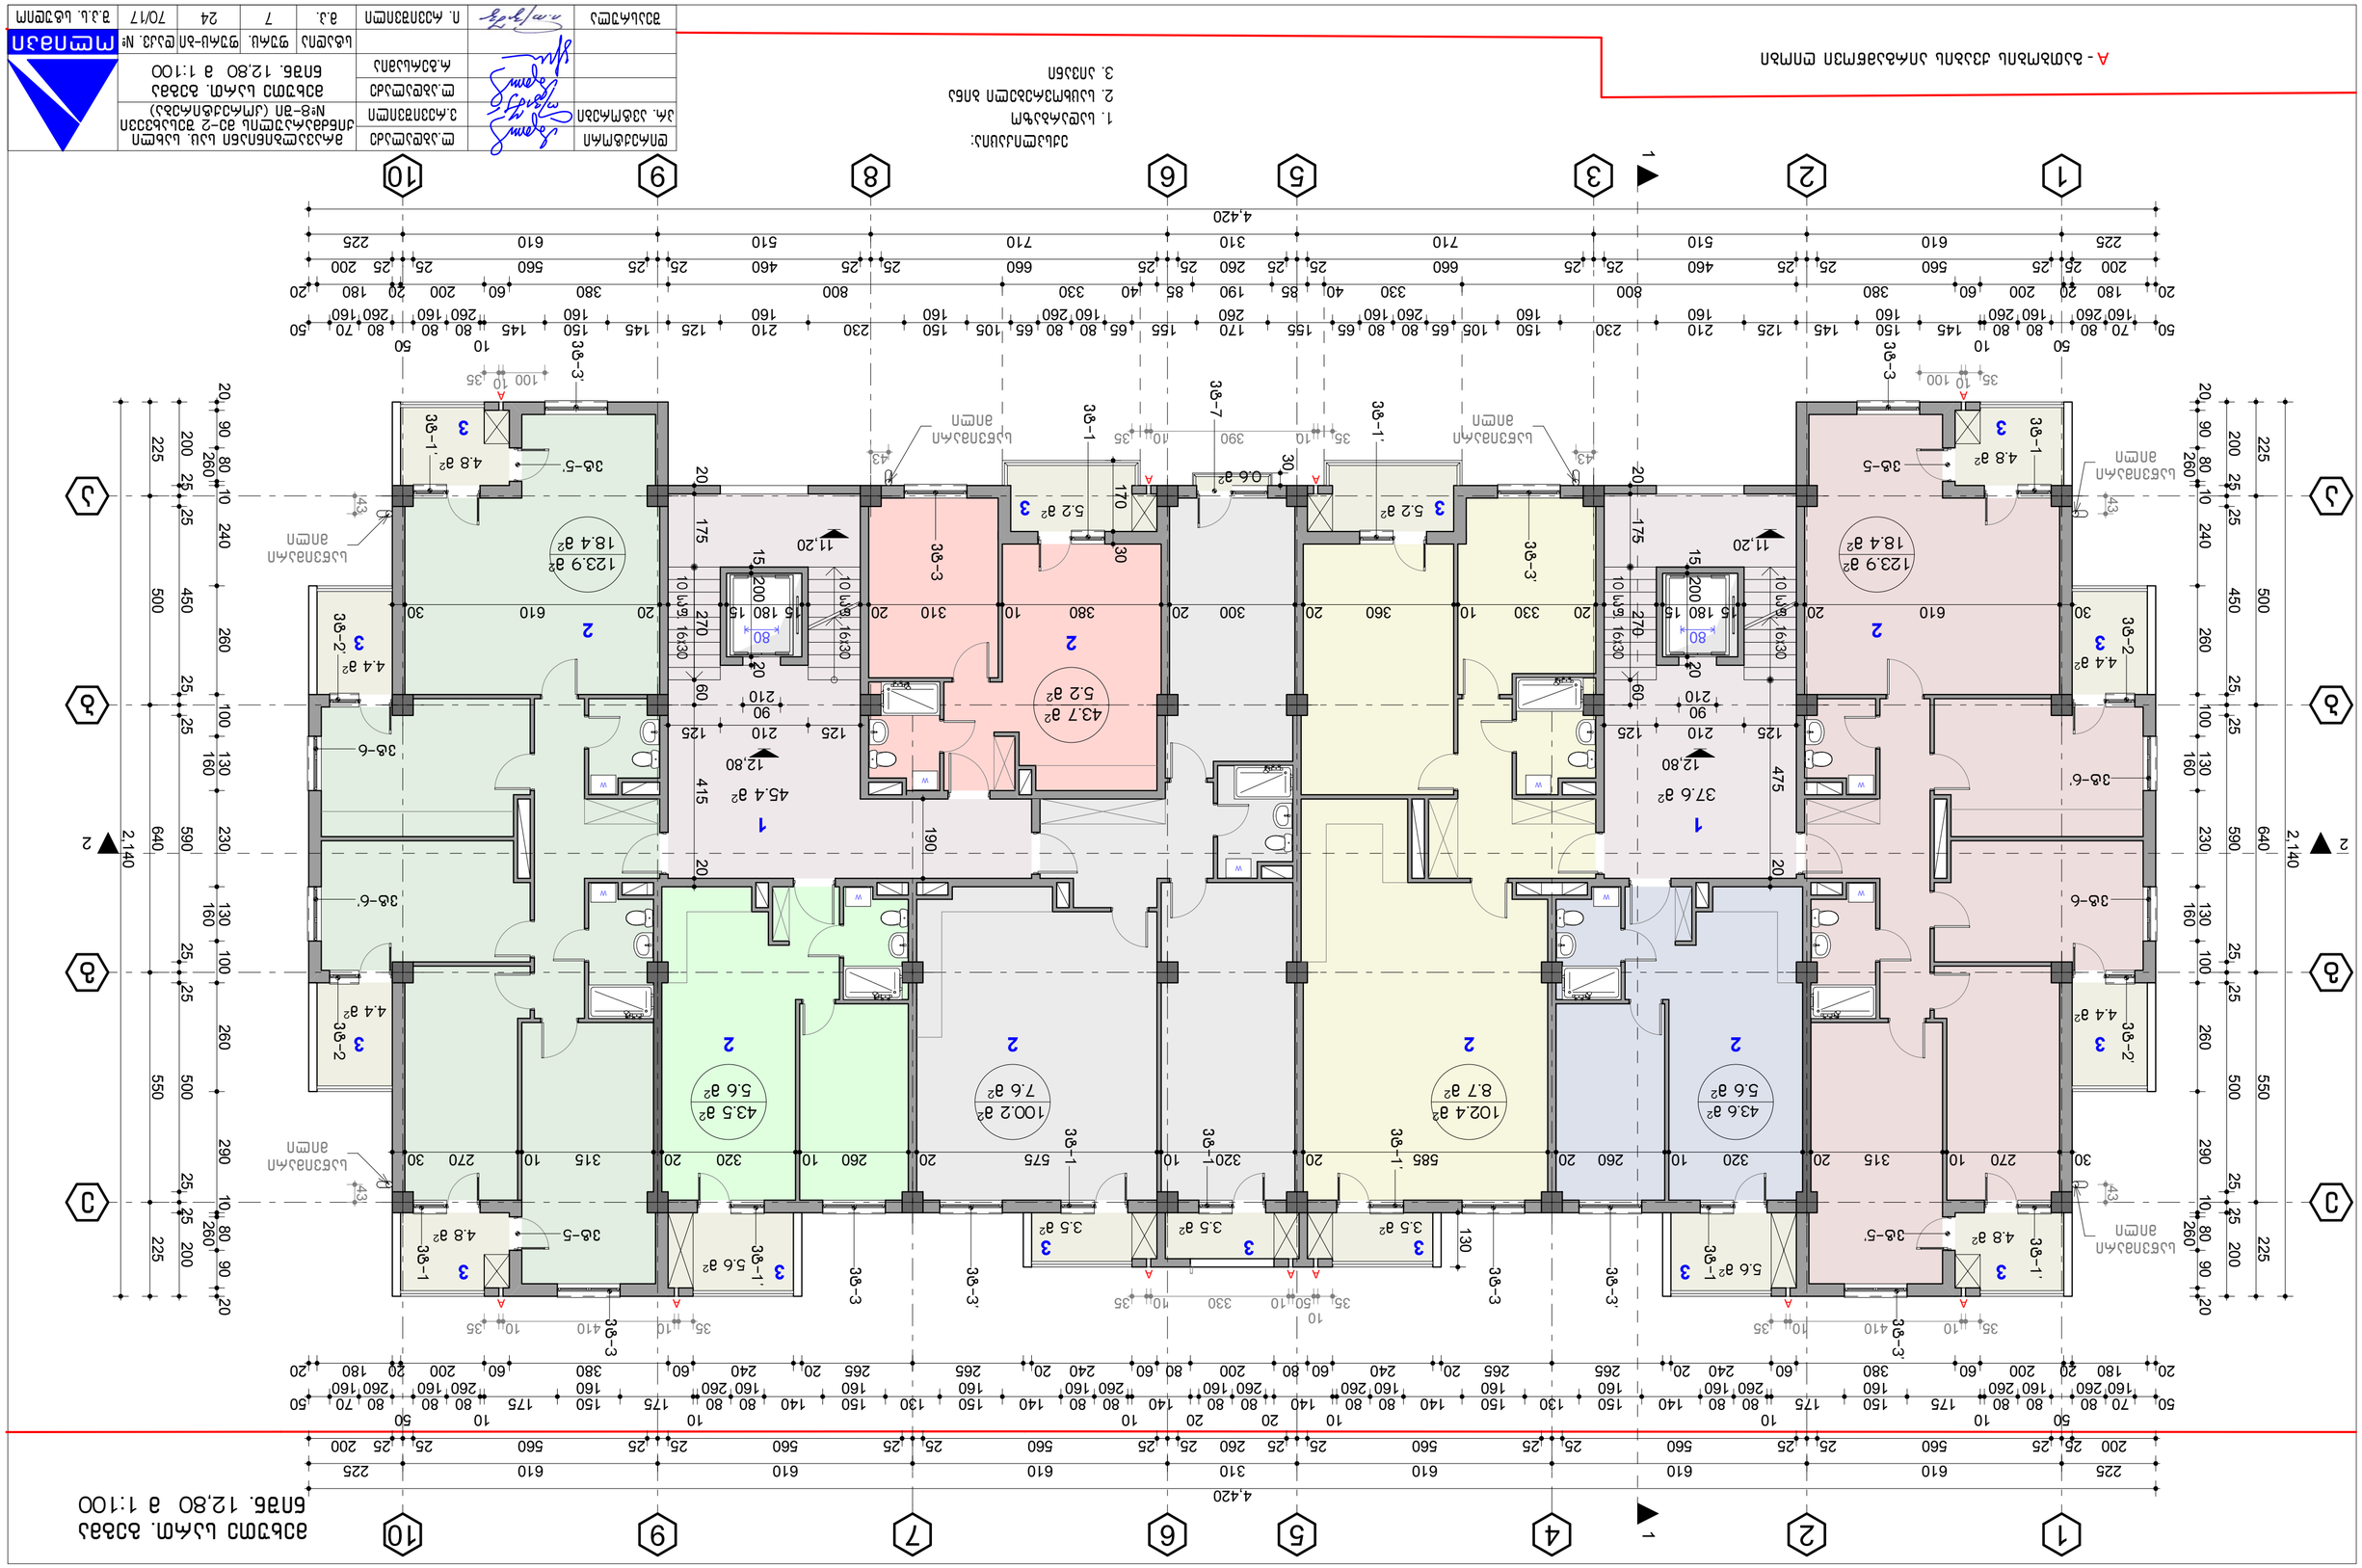
1
2
3
4
5
6
7
9
10
1
2
3
1
2
3
1
2
3




A - გათბობის ქვაბის აირგამწოვი ღიობი

ექსპლიკაცია:
1. სადარბაზო
2. საცხოვრებელი ბინა
3. აივანი

დირექტორი		ლ.აბდალაძე	მრავალბინიანი სახ. სახლი ქინძმარაულის მმ-2 შესახვევი №8-ში (კორექტირება)				
არ. ავტორები		ვ.რევიშვილი					
		რ.ბერსამია					
			სტადია	ფურც.	ფურც-ბი	დაკვ. №	ოლიმპი
შეასრულა		ი. რევიშვილი	მ.პ.	8	24	70/17	შ.პ.ს. სტუდიო


















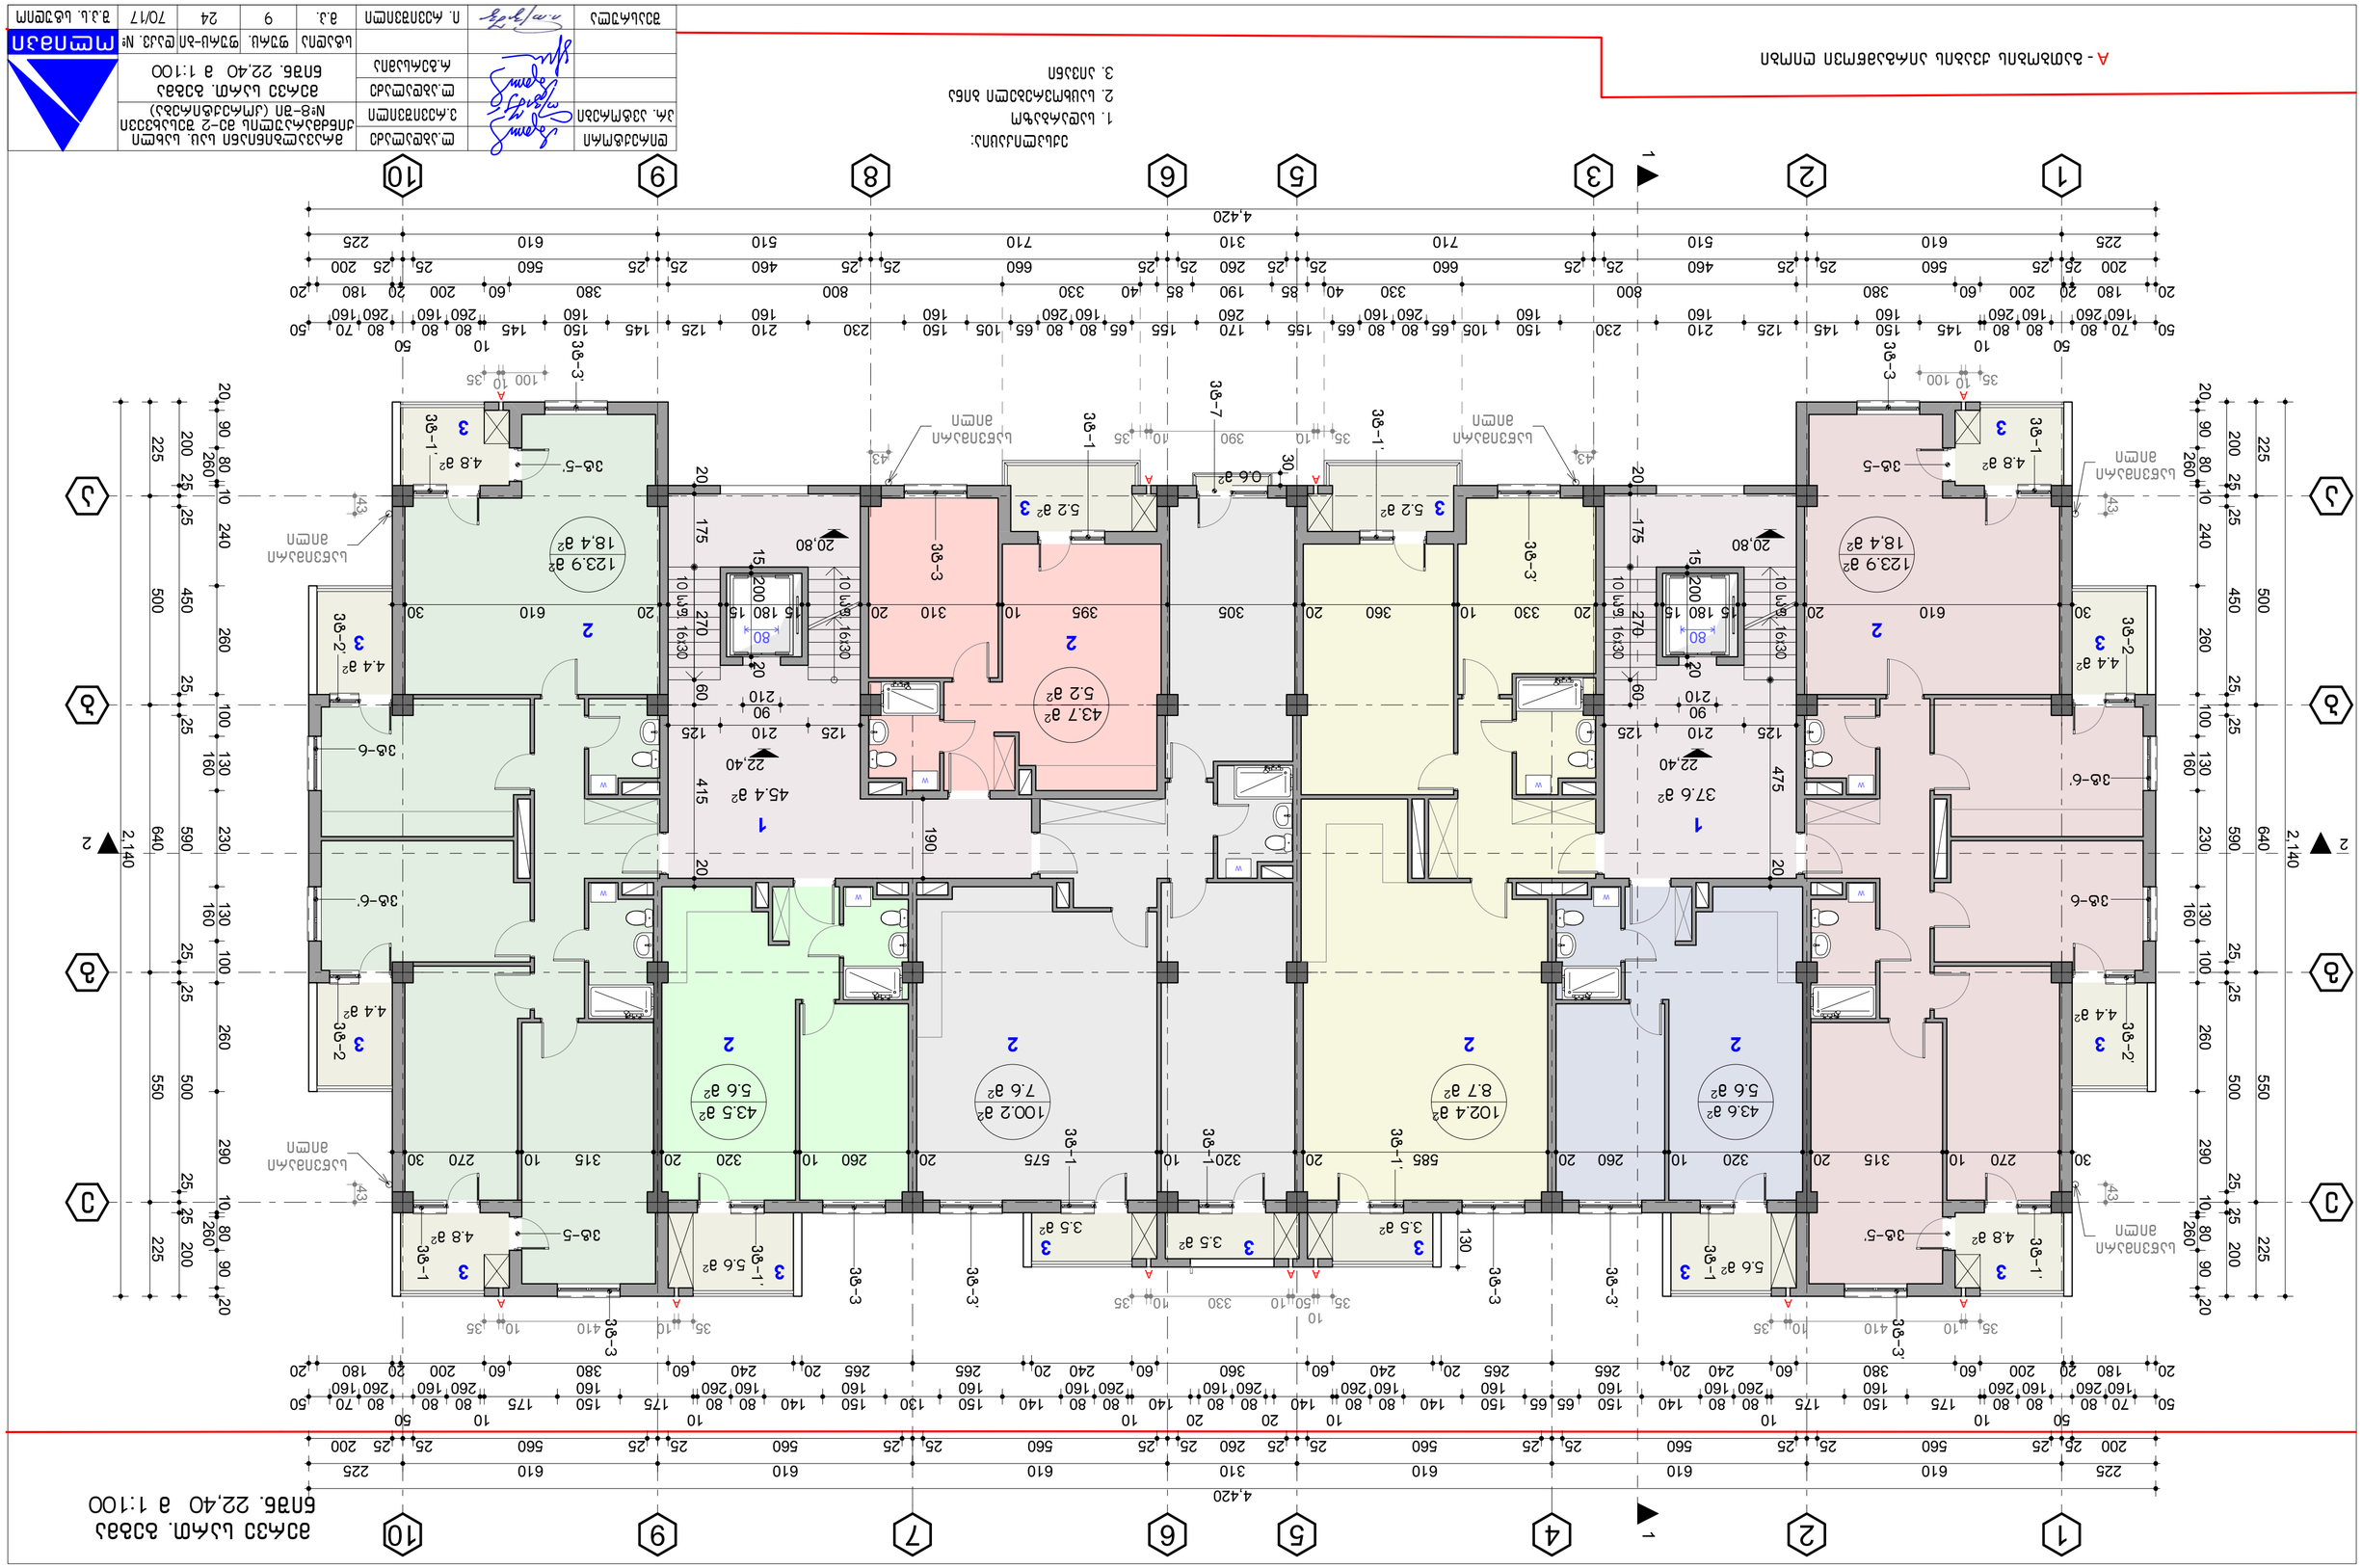
1
2
3
4
5
6
7
9
10
1
2
3
1
2
3
45.4 м²
37.6 м²
43.7 м²
5.2 м²
3.5 м²
0.6 м²
102.4 м²
8.7 м²
100.2 м²
7.6 м²
43.5 м²
5.6 м²
123.9 м²
18.4 м²
4.8 м²
4.4 м²
22.40
20.80
4,420
2,140

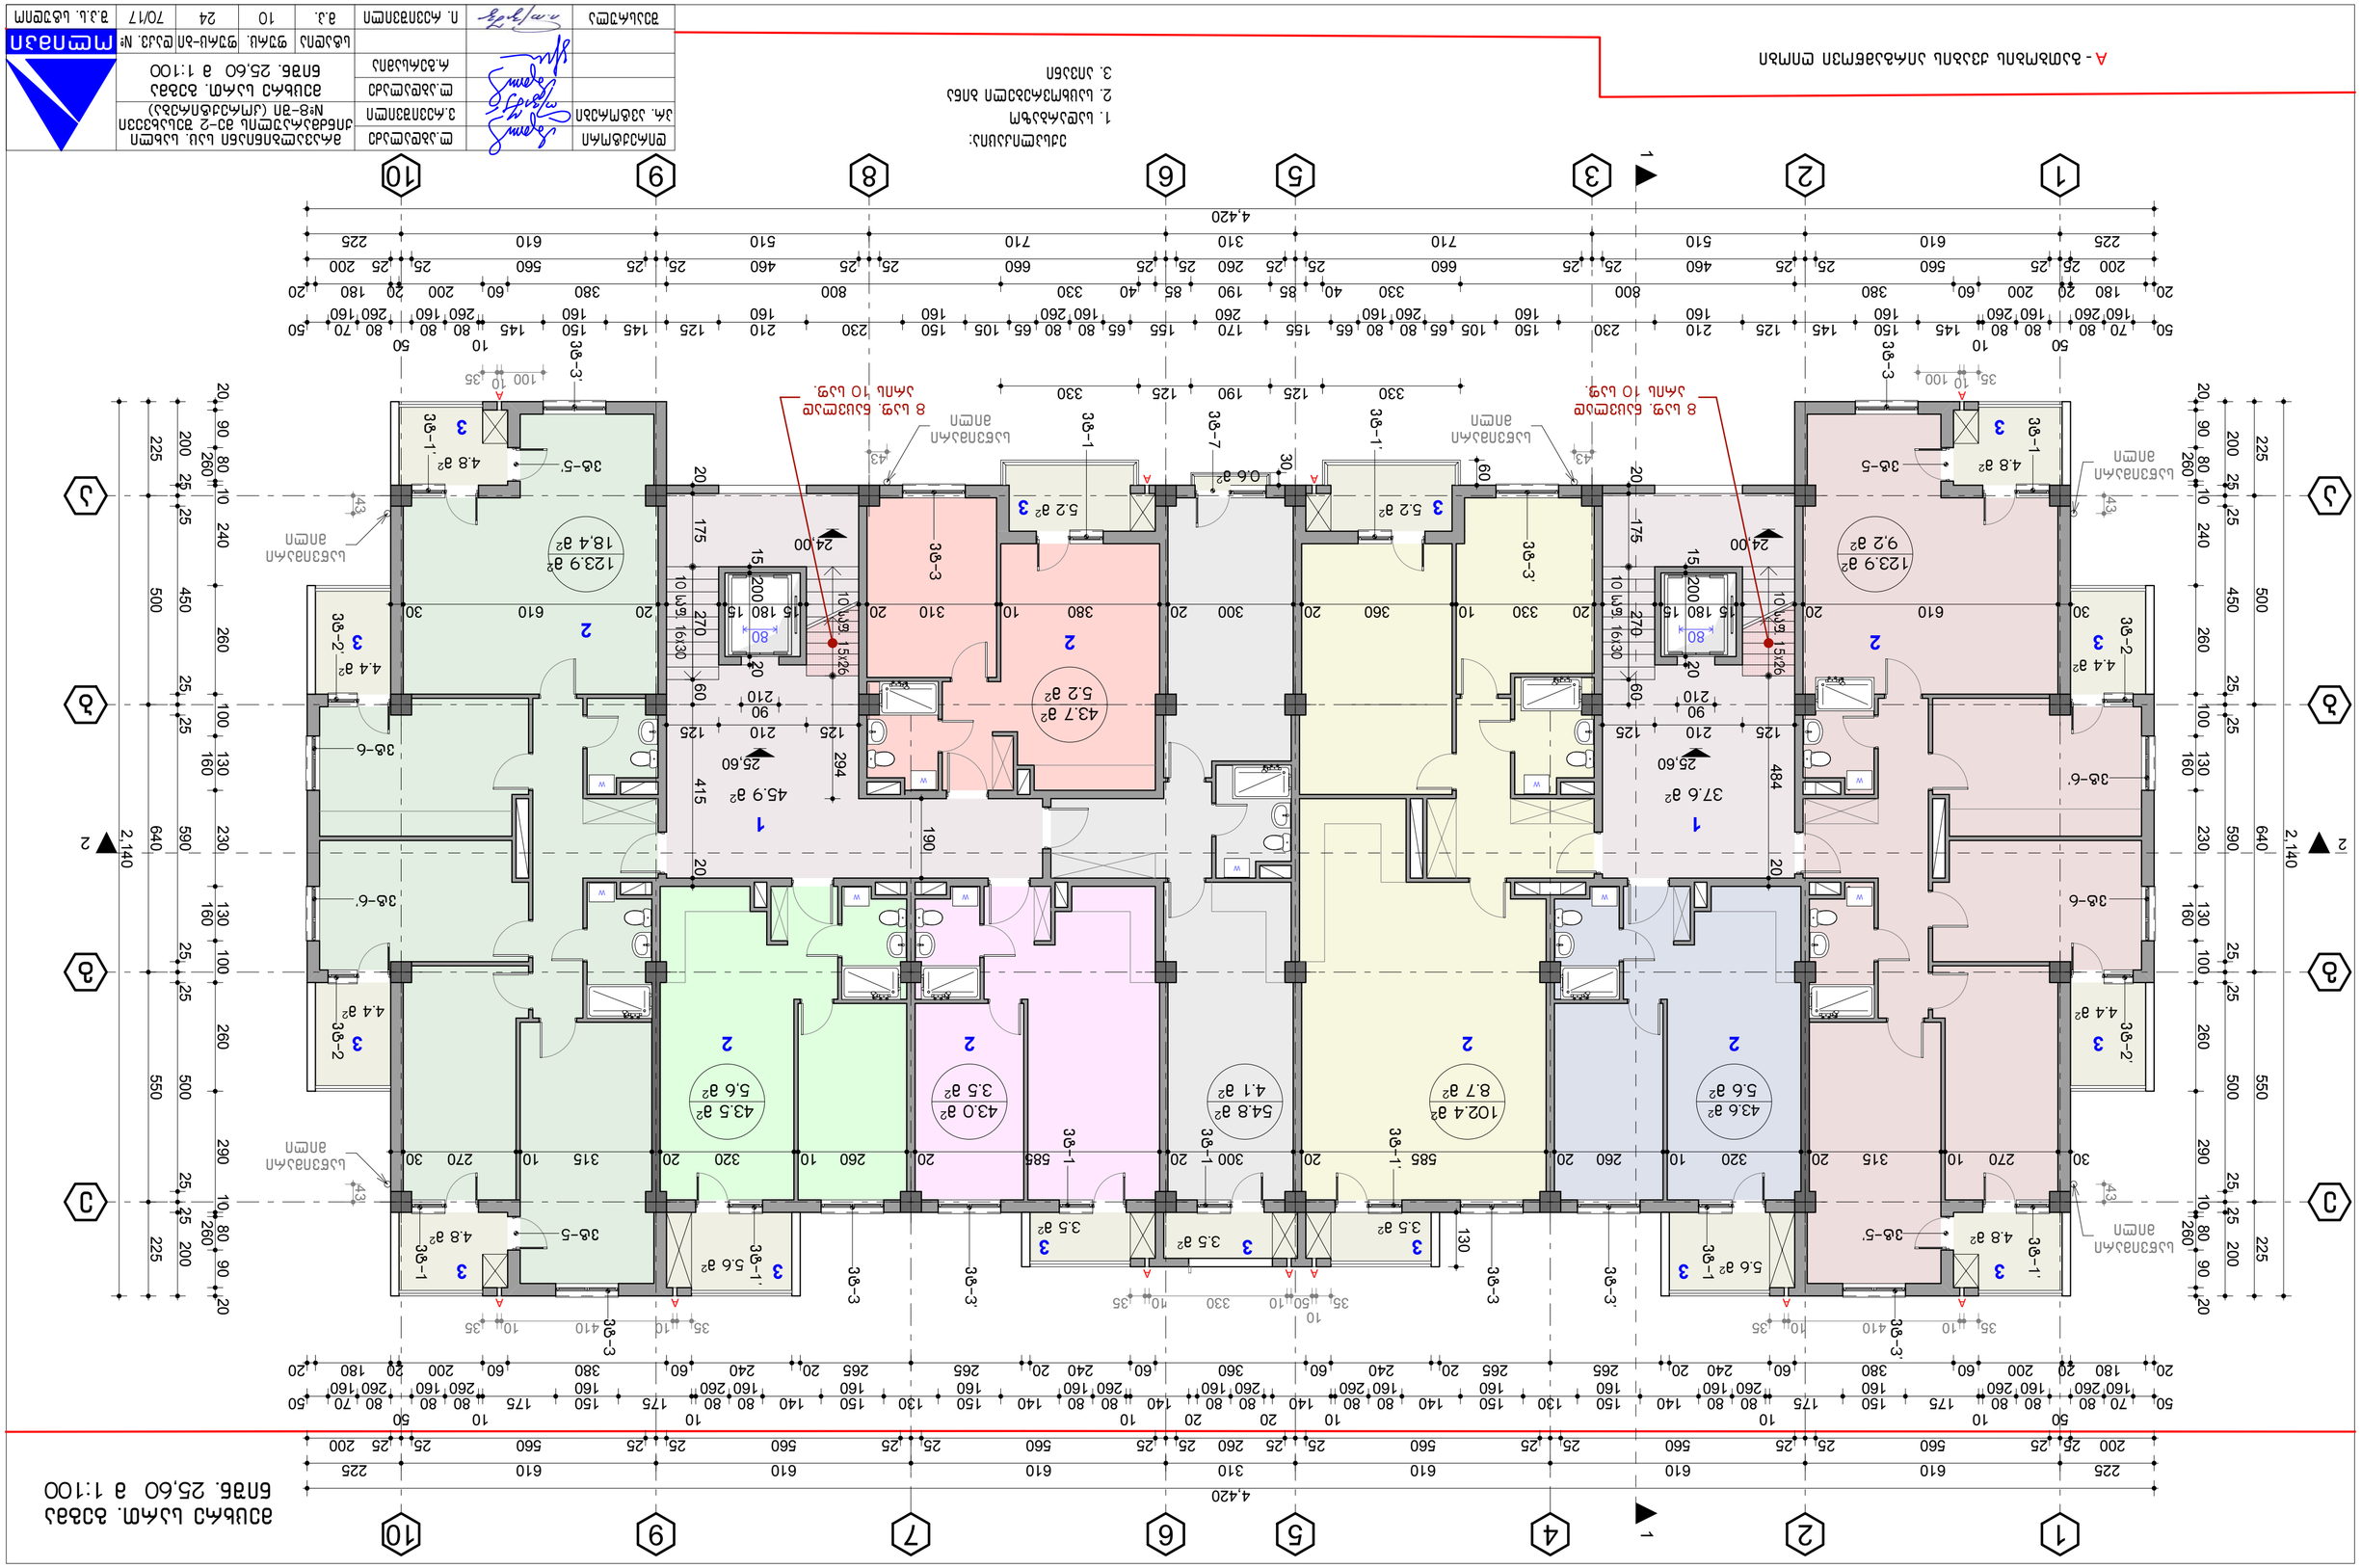


სახურავის გეგმა
ნიშნ. 28,80; 29,50 მ 1:100

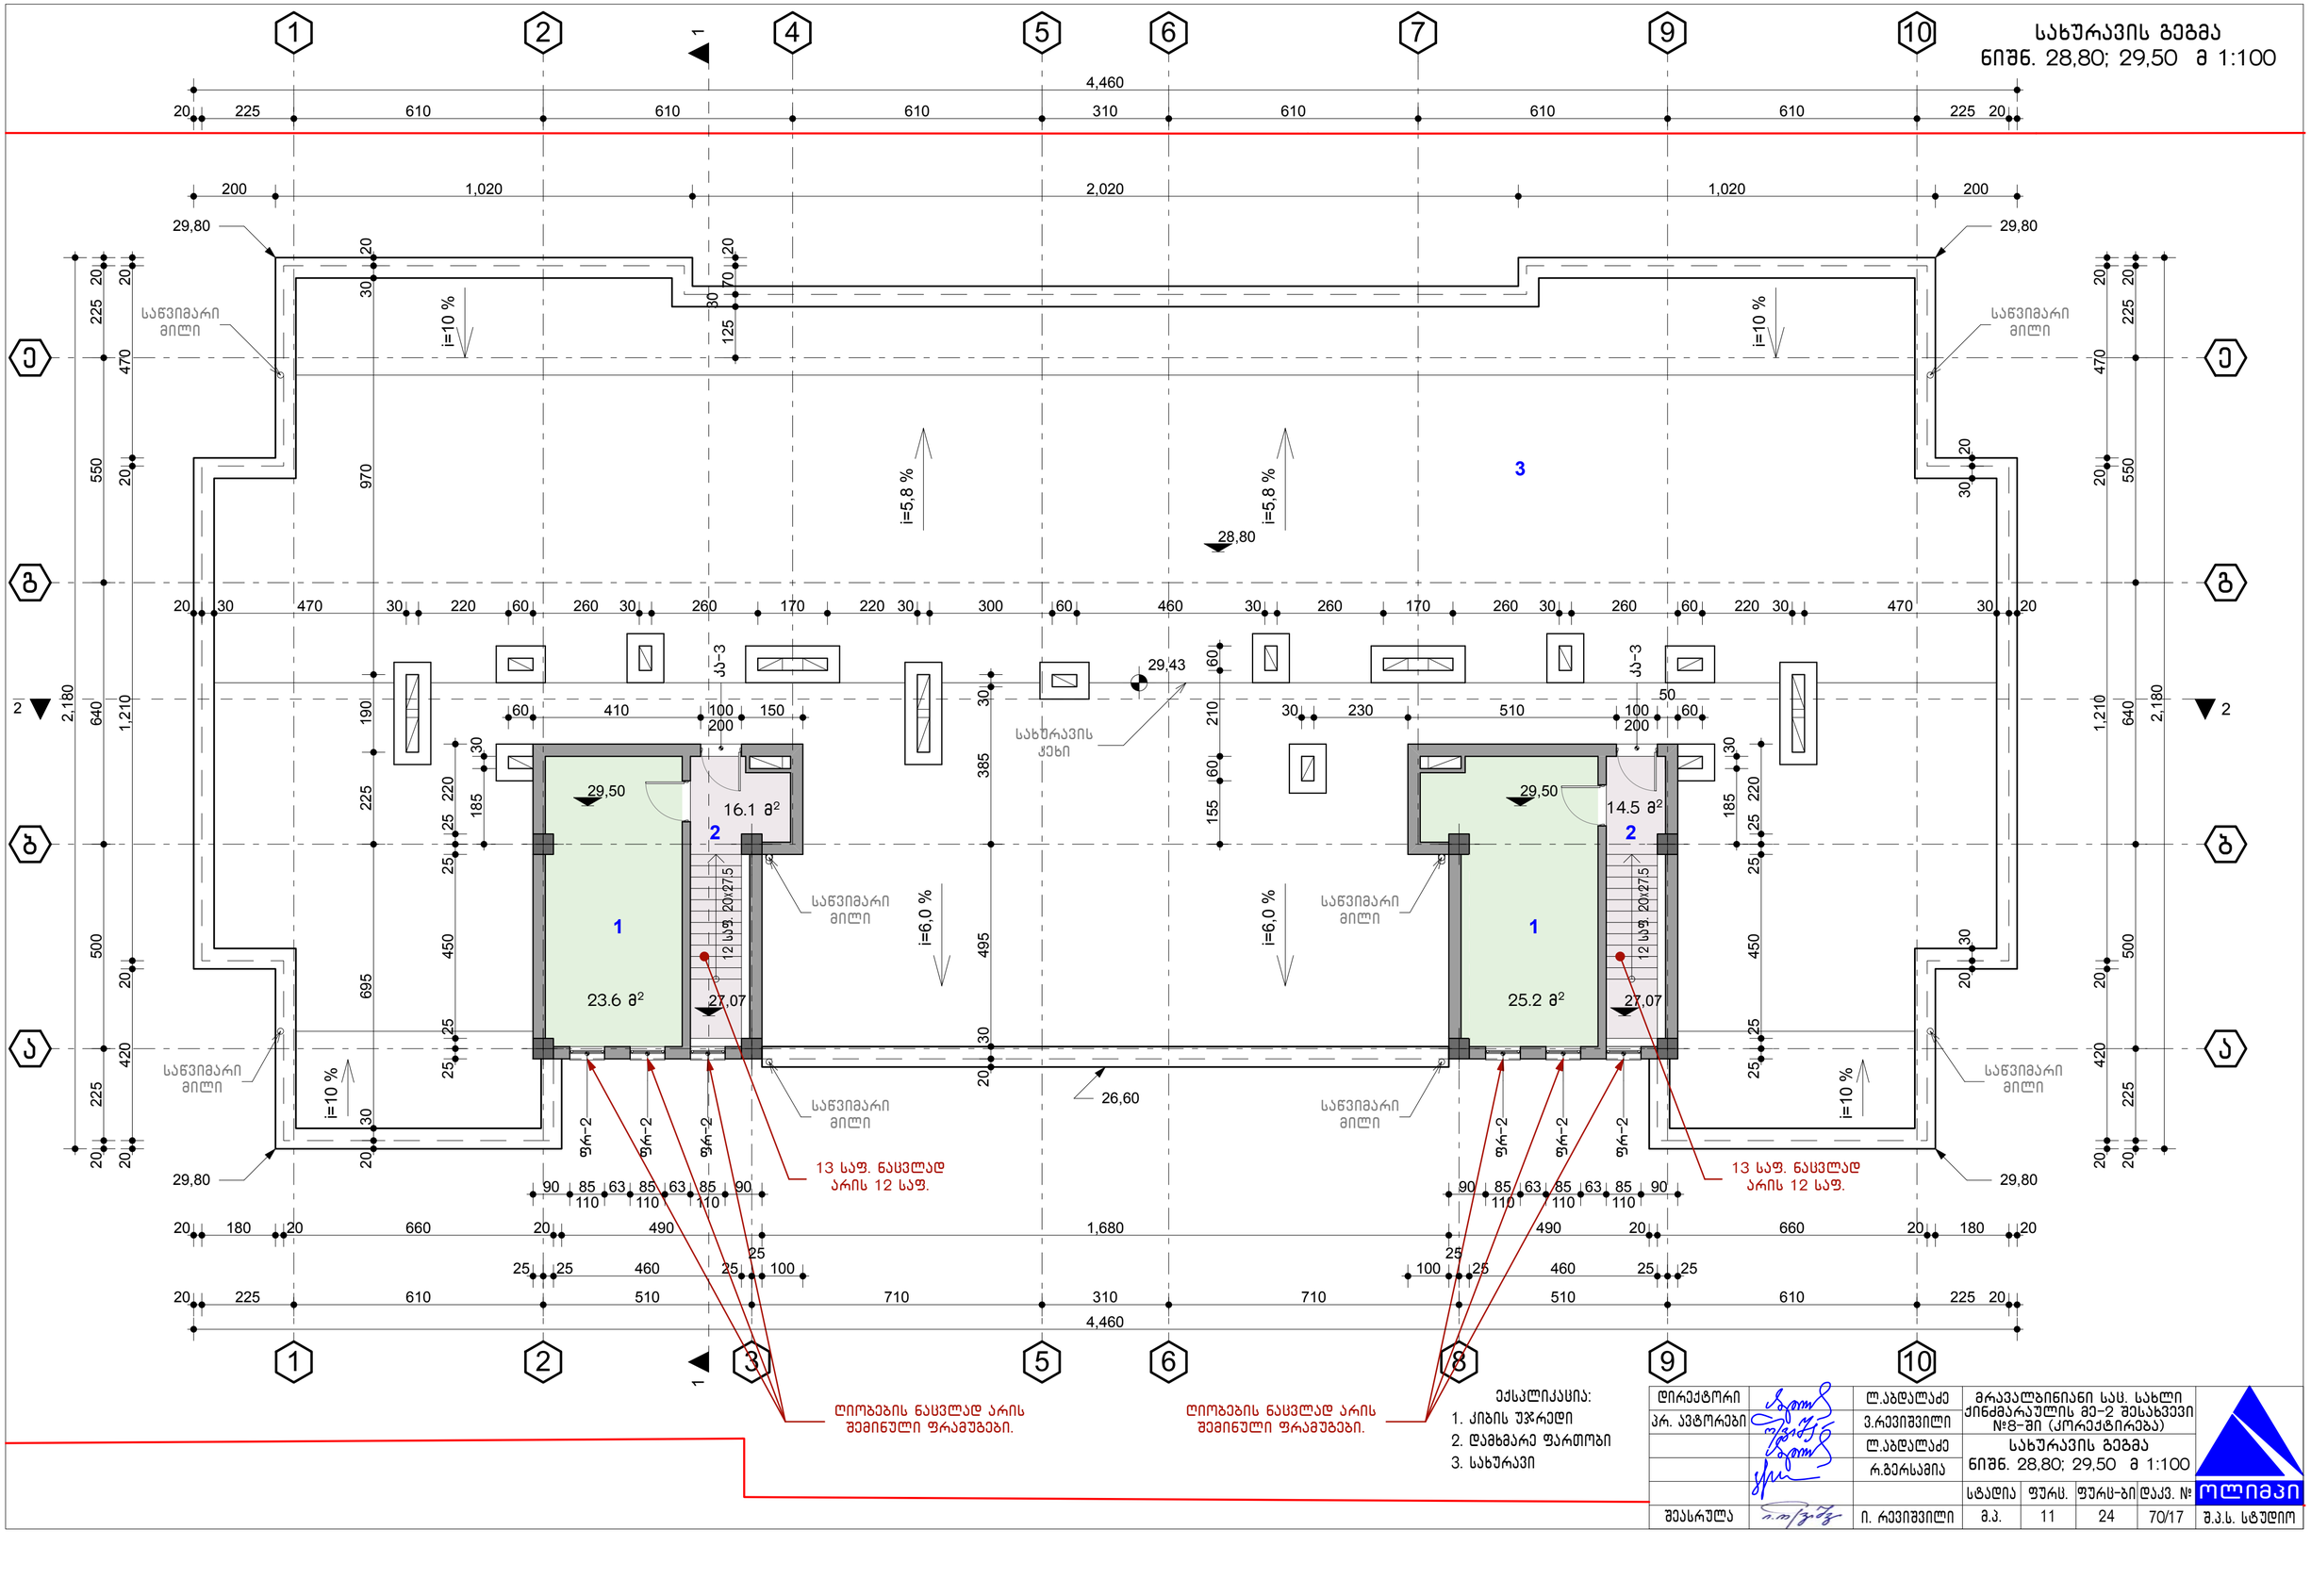

დირექტორი		ლ.აბდალაძე	მრავალბინიანი სას. სახლი ქინძმარაულის მე-2 შესახვევი №8-ში (კორექტირება)				
პრ. ავტორები		ვ.რევიშვილი					
		ლ.აბდალაძე	სახურავის გეგმა ნიშნ. 28,80; 29,50 მ 1:100				
		რ.გერსამია					
			სტადია	ფურც.	ფურც-ბი	დაკვ. №	ოლიმპი
შეასრულა		ი. რევიშვილი	მ.პ.	11	24	70/17	შ.პ.ს. სტუდიო

სახურავის გეგმა
ნიშნ. 31,95; 28,80 მ 1:100

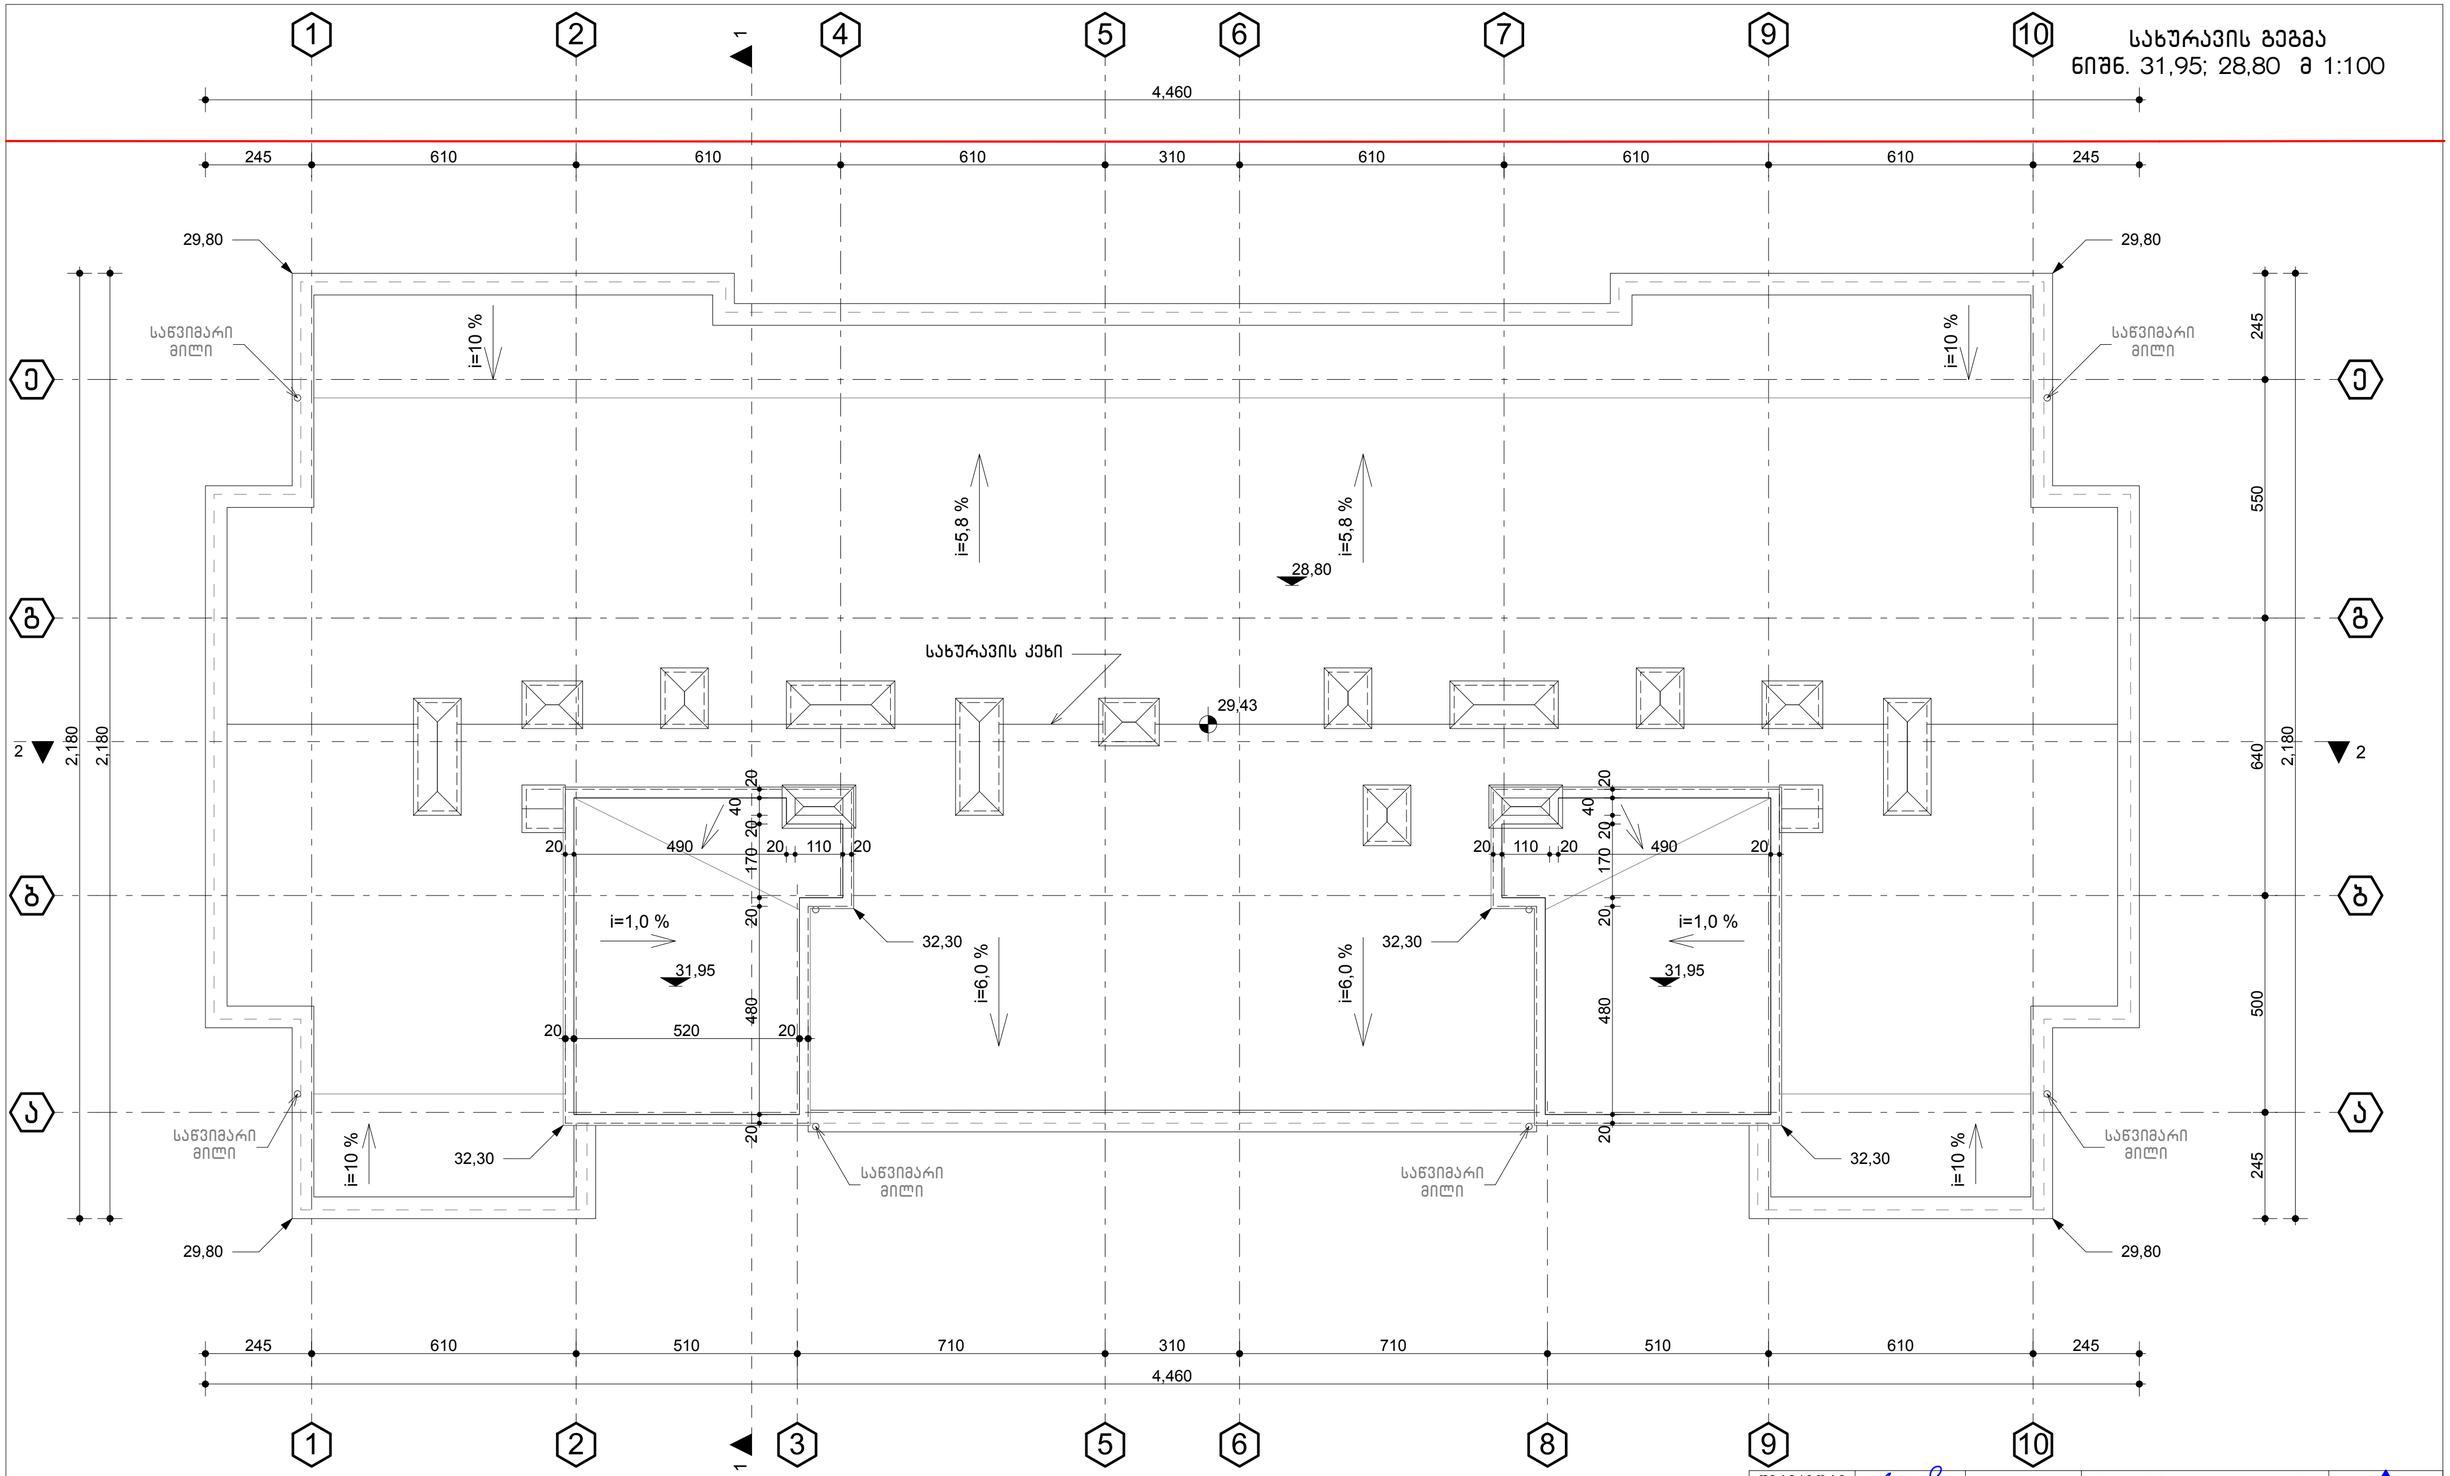

დირექტორი		ლ.აბდალაძე	მრავალბინიანი სას. სახლი ქინძმარაულის მე-2 შესახვევი №8-ში (კორექტირება)				
არ. ავტორები		ვ.რევიშვილი					
		ლ.აბდალაძე	სახურავის გეგმა				
		რ.გერსამია	ნიშნ. 31,95; 28,80 მ 1:100				
			სტადია	ფურც.	ფურც-ბი	დაკვ. №	ოლიმპი
შეასრულა		ი. რევიშვილი	მ.პ.	12	24	70/17	შ.პ.ს. სტუდიო