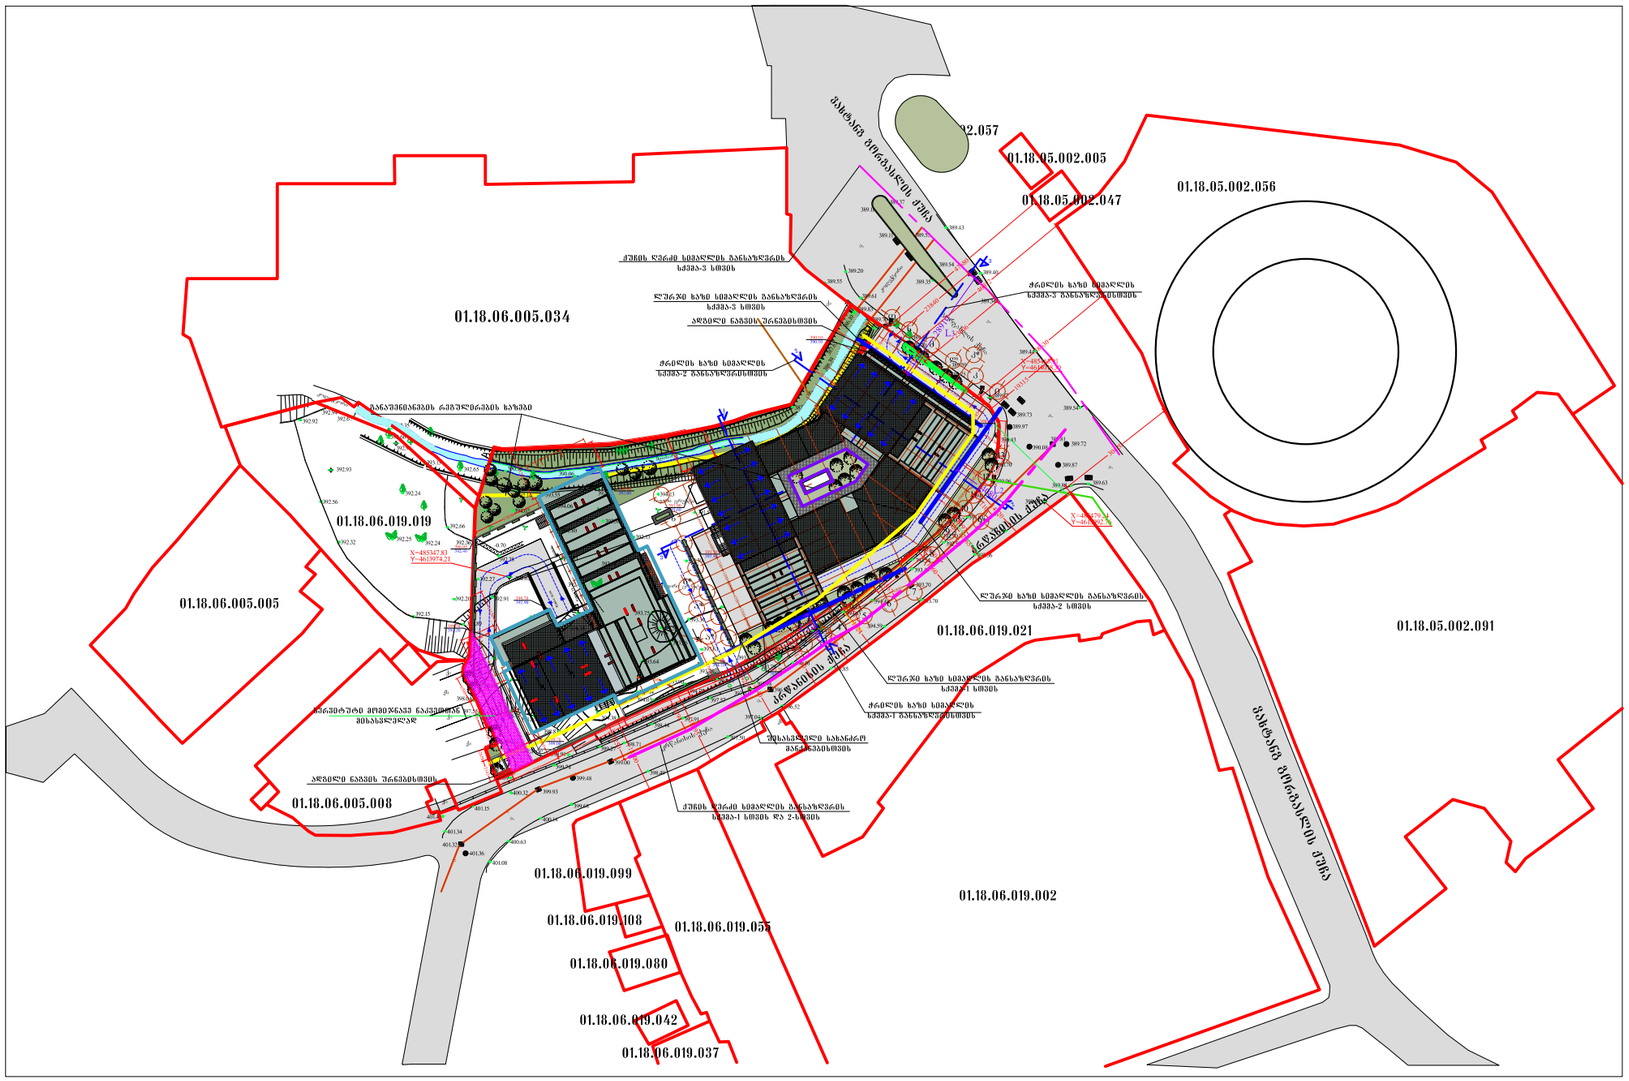
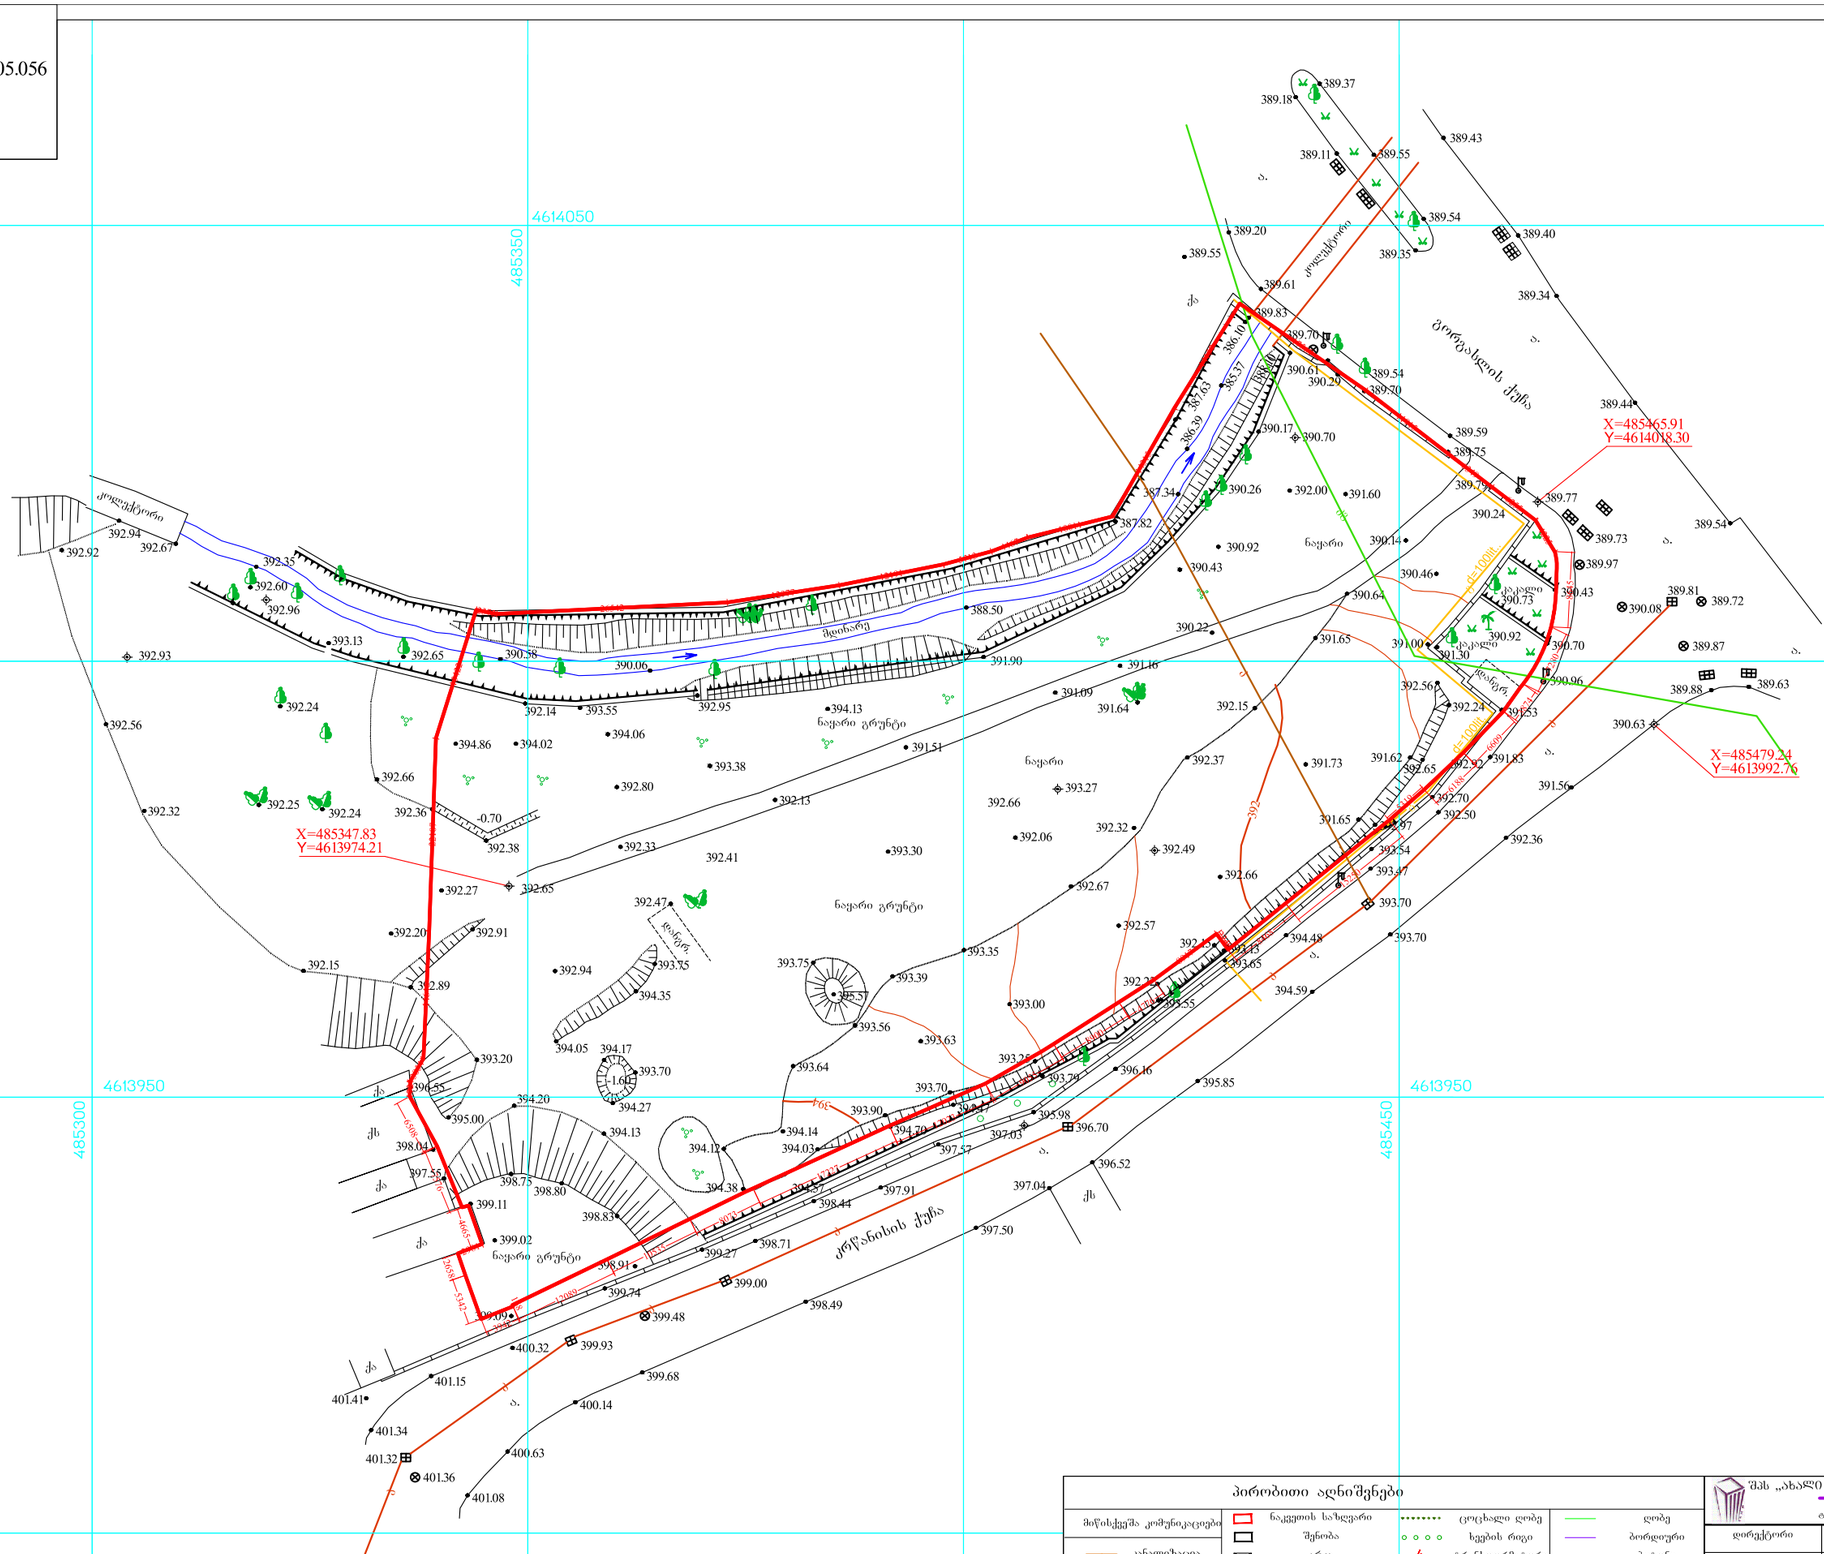

01.18.06.005.034
01.18.06.019.019
01.18.06.005.005
01.18.06.005.008
01.18.06.019.099
01.18.06.019.108
01.18.06.019.080
01.18.06.019.042
01.18.06.019.037
01.18.06.019.021
01.18.06.019.002
01.18.05.002.005
01.18.05.002.047
01.18.05.002.056
01.18.05.002.091
ვაჟა-ფშაველის გამზირის ქუჩა
ჯანმრთელობის მთავარსამმართველოს ტერიტორიის მოსაზღვრედ
ქუჩის ღერძიდან სამშენებლოს საზღვრამდე 3 მეტი
ქუჩის ღერძიდან სამშენებლოს საზღვრამდე 5 მეტი
ჭრილის ხაზი სამშენებლოს საზღვრამდე 5 მეტით
ჭრილის ხაზი სამშენებლოს საზღვრამდე 3 მეტით
ჭრილის ხაზი სამშენებლოს საზღვრამდე 2 მეტით
ჭრილის ხაზი სამშენებლოს საზღვრამდე 1 მეტით
ქუჩის ღერძიდან სამშენებლოს საზღვრამდე 1 მეტით და 2 მეტით
ბანაშენიანების რამპირების ხაზი
ბანაშენიანების რამპირების ხაზი
ახალი ნაგების შენიშვნა
ახალი ნაგების შენიშვნა
X=485347.83
Y=461975.21
X=485347.83
Y=461975.21
X=485347.83
Y=461975.21

ქ.თბილისი, გორგასლის ქ. №63
მიწის ნაკვეთის საკადასტრო კოდი 01.18.06.005.056
მიწის ნაკვეთის ფართობი 7793 კვ.მ.
მ.ბი 1:500



პირობითი აღნიშვნები

მიწისქვეშა კომუნიკაციები	ნაკვეთის საზღვარი	ცოცხალი ღობე	ღობე
კანალიზაცია	შენობა	ხეების რიგი	ბორდიური
ელ. კაბელი	არქა	ტრანსფორმატორი	ბეტონი
გაზის მილი	ფარდული	რადიო ან ტელე ანძა	კენჭოვანი
წყლის მილი	კიბე	ლამპიონები	საყრდენი კედელი
კავშირგაბმულობა	ფოთლოვანი ხე	ელექტრო ბოძი	ბილიკი
	წიწვოვანი ხე	რკინიგზა	გზის კონტური
	ხეხილის ხე	იზოპიფსი	ფასადე
	პალმა	მთავარი იზოპიფსი	წყლის კონტური

შპს „ახალი საქართველოს პროექტი“
ასახლების ბიბლიოგრაფიის ქ. №34
ტელ: (995322)37 52 26 email :sqmp_project@dsl.ge

დირექტორი		ბ. მირიანაშვილი
ტოპოგრაფი		ი.ცქიტიშვილი
ტოპოგრაფი		რ.შავაძე
შესრულა		ჯ.ჯაქსაშვილი
მისამართი	გორგასლის ქ. №63	
დაკვეთა:	მასშტაბი 1:500	V.2016წ.