ELZURO		
ՄԱՍՆԱԳԻՏԱԿԱՆ	ՕԴԱԿԱՆ	ԼԻՑԵՆԶԱՎՈՐՎԱԾ
ԳԼԽԱՎՈՐ ՃԱՐՏԱՐԱՊԵՏ	Ն.ՀԱՅՐԱՊԵՏՅԱՆ	
ՀԱՄԱՁԱՅՆԱՑՄԱՆ ՊԱՏԱՍԽԱՆԱՏՈՒ		
ՀԱՄԱՁԱՅՆԱՑՄԱՆ ՊԱՏԱՍԽԱՆԱՏՈՒ		
ՀԱՍԱՐԱԿԱԿԱՆ ՊԱՏԱՍԽԱՆԱՏՈՒ		
ԳԱՆԱՁԱՅՆԱՑՄԱՆ ՊԱՏԱՍԽԱՆԱՏՈՒ		
ՀԱՄԱՁԱՅՆԱՑՄԱՆ ՊԱՏԱՍԽԱՆԱՏՈՒ ՀԱՄԱՐ ՀԱՅԱՍՏԱՆԻ ՀԱՆՐԱՊԵՏՈՒԹՅԱՆ ԿԱՊԱՆ ՔԱՂԱՔԻ ԿԱՌԱՎԱՐՄԱՆ ՀԱՄԱՅՆՔԱՅԻՆ ԾԱՌԱՅՈՒԹՅՈՒՆ		
ՀԱՄԱՁԱՅՆԱՑՄԱՆ ՊԱՏԱՍԽԱՆԱՏՈՒ «ՊՈՂՈՏԱՇԵՆ ՔԱՂԱՔԱՇԻՆԱԿԱՆ ԿԱԶՄԱԿԵՐՊՈՒԹՅՈՒՆ» ՓԱԿ ԲԱԺՆԵՏԻՐՈՋ ՄԱՐՄՆԻ ՀԱՄԱՐ

ქ.თბილისი, გორგასლის ქ. №63
მიწის ნაკვეთის საკადასტრო კოდი 01.18.06.005.056
მიწის ნაკვეთის ფართობი 7793 კვ.მ.
მ.ბი 1:500

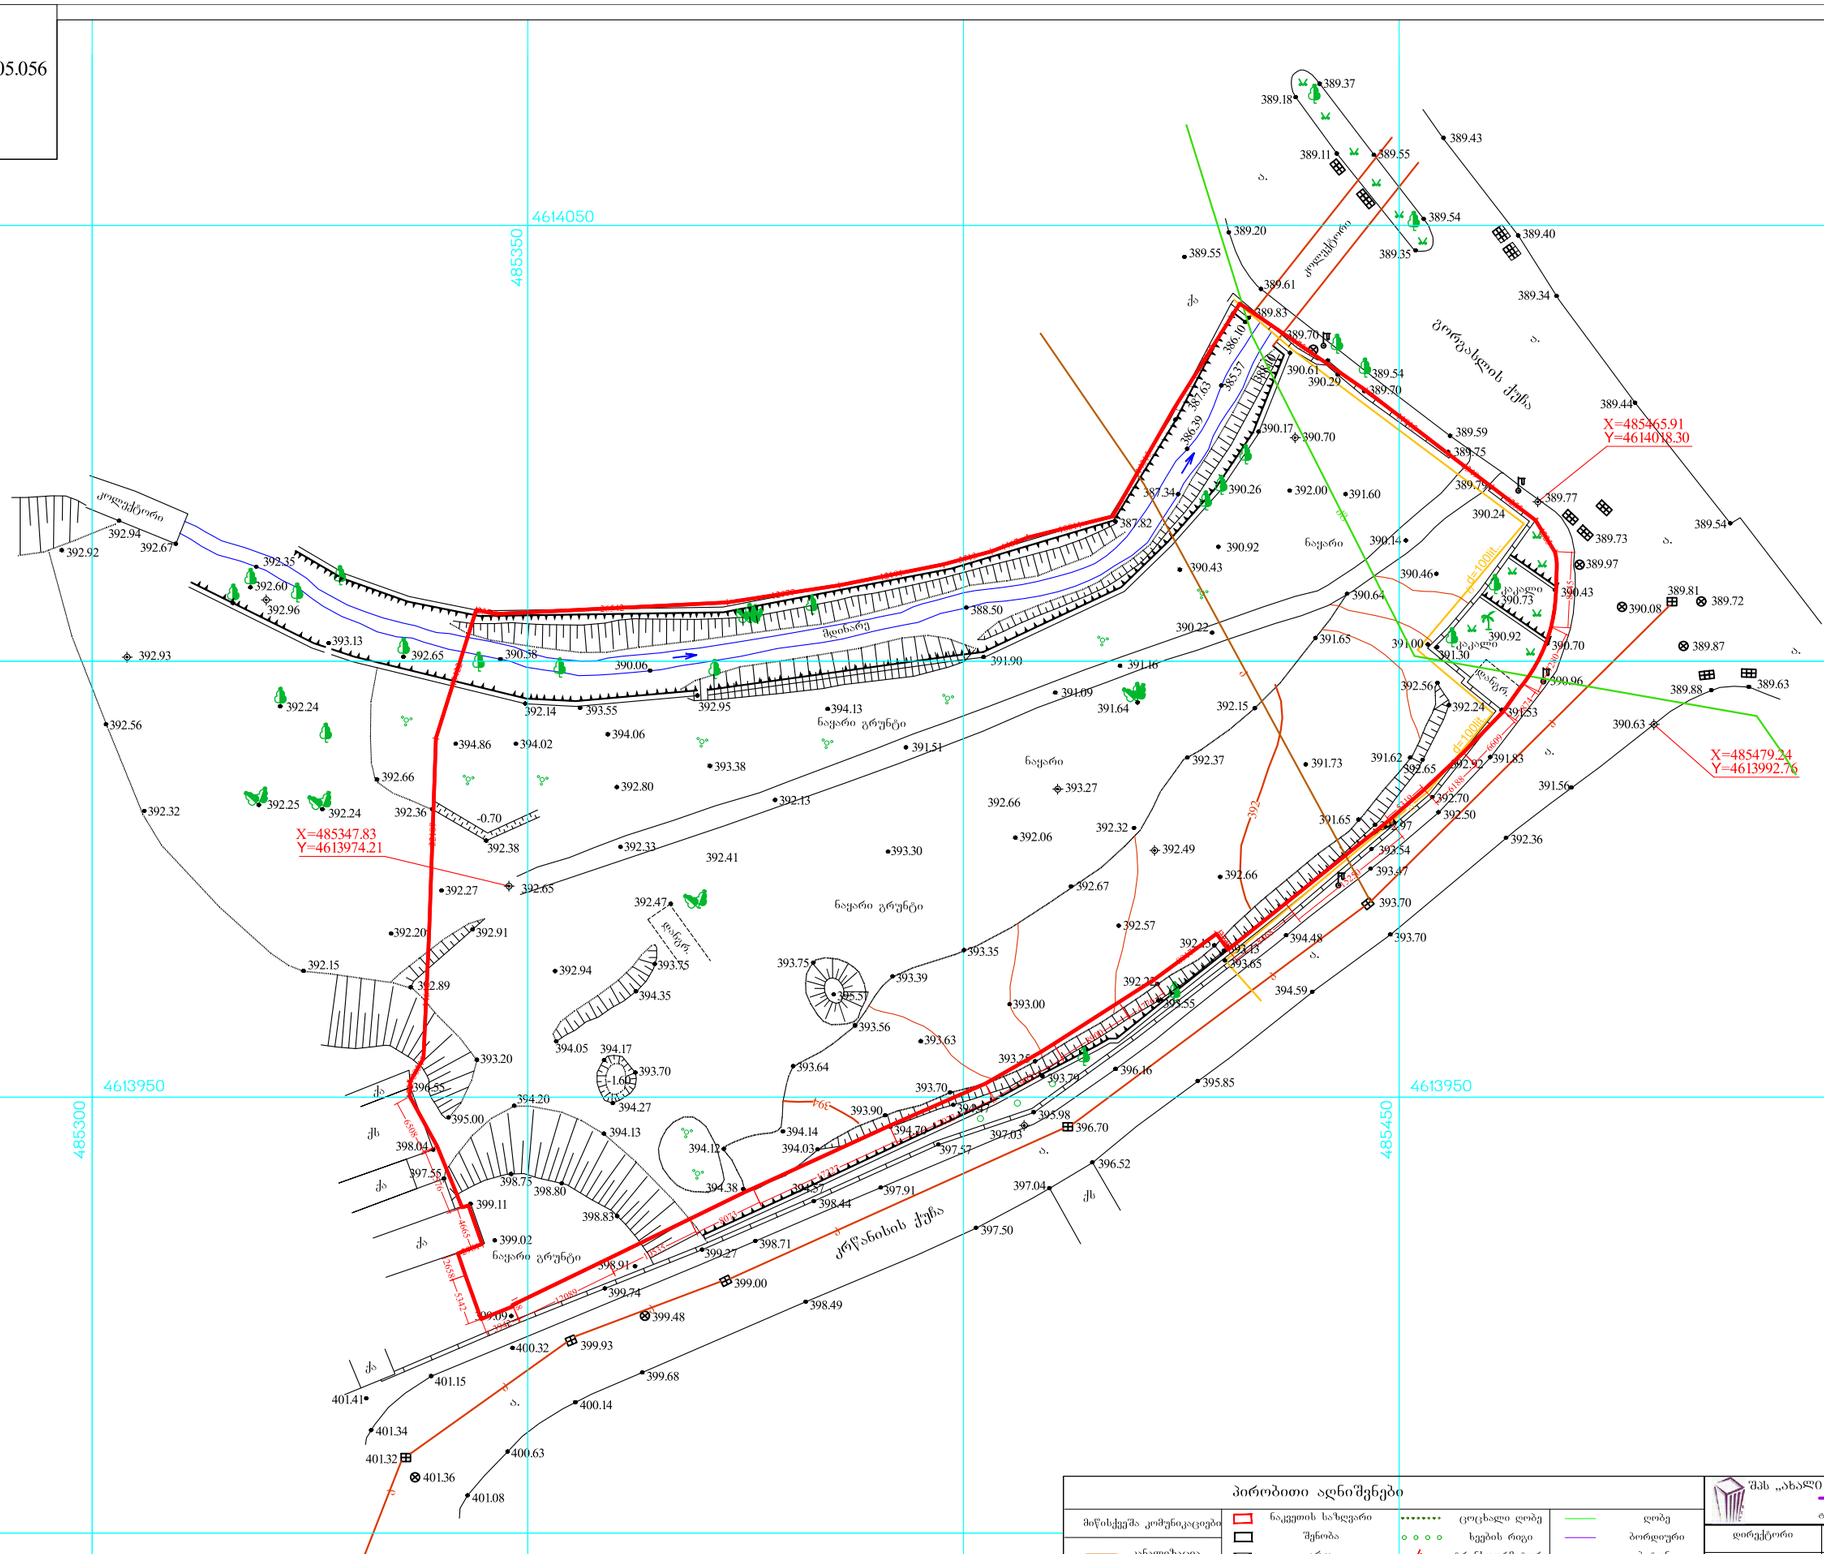

პირობითი აღნიშვნები

მიწისქვეშა კომუნიკაციები	ნაკვეთის საზღვარი	ცოცხალი ღობე	ღობე
კანალიზაცია	შენობა	ხეების რიგი	ბორდიური
ელ. კაბელი	არქა	ტრანსფორმატორი	ბეტონი
გაზის მილი	ფარდული	რადიო ან ტელე ანძა	კენჭოვანი
წყლის მილი	კიბე	ლამპიონები	საყრდენი კედელი
კავშირგაბმულობა	ფოთლოვანი ხე	ელექტრო ბოძი	ბილიკი
	წიწვოვანი ხე	რკინიგზა	გზის კონტური
	ხეხილის ხე	იზოპიფსი	ფასადე
	პალმა	მთავარი იზოპიფსი	წყლის კონტური

შპს „ახალი საქართველოს პროექტი“
ასახლების ბიბლიოგრაფიის ქ. №34
ტელ: (995322)37 52 26 email :sqmp_project@dsl.ge

დირექტორი		ბ. მირიანაშვილი
ტოპოგრაფი		ი.ცქიტიშვილი
ტოპოგრაფი		რ.შავაძე
შესრულა		ჯ.ჯაქსაშვილი
მისამართი	გორგასლის ქ. №63	
დაკვეთა:	მასშტაბი 1:500	V.2016წ.