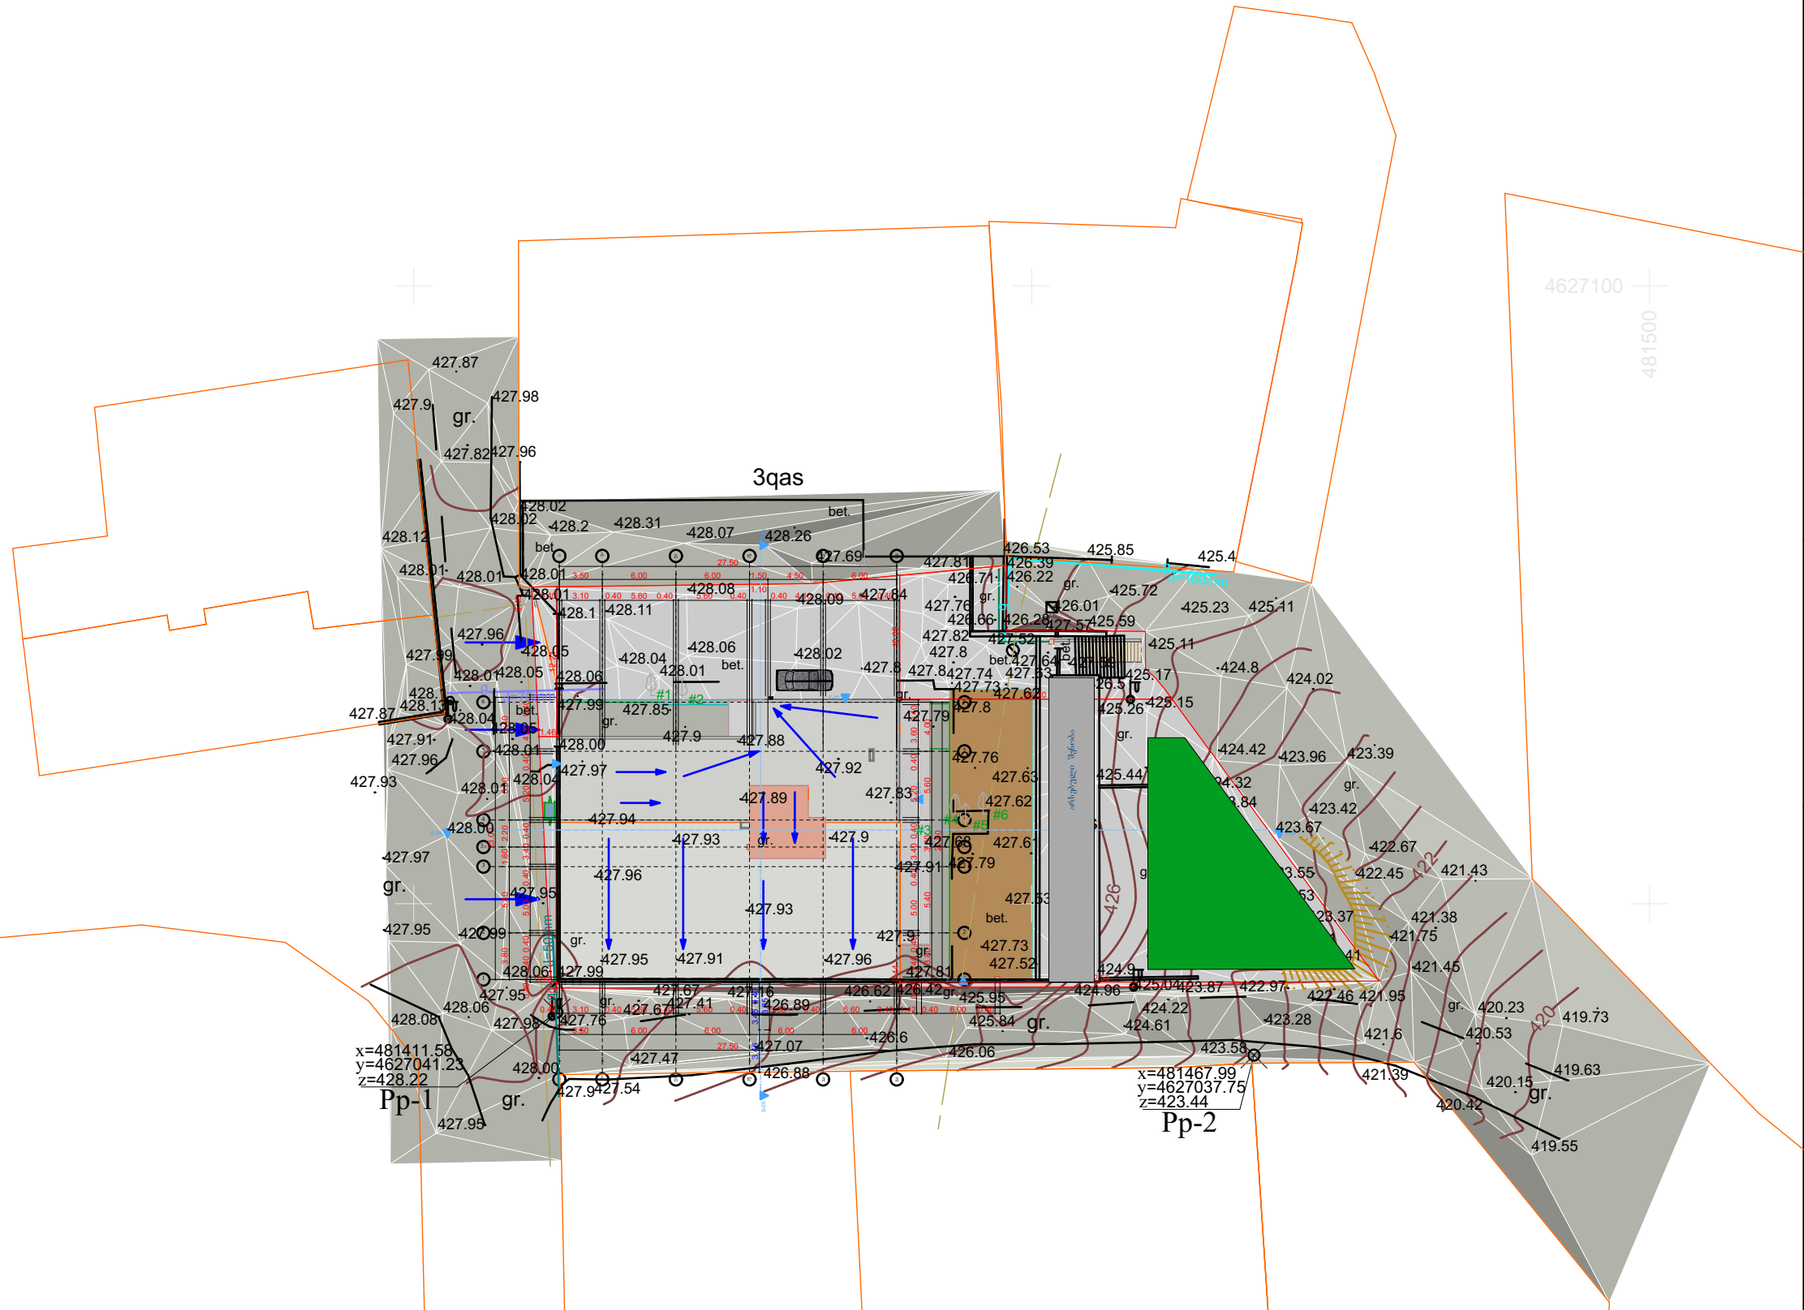


ექსპლიკაცია:

პირობითი აღნიშვნები:

AB5

შ.პ.ს. ეი ბი 5, ინგოროყვას 19, 0108 თბილისი

დირექტორი: დ. ლოსაბერიძე

არქიტექტორი: ნ. კასრაძე

არქიტექტორი: დ. ლოსაბერიძე

დამკვეთი:

პროექტის სახელწოდება:

საწყობი

ქ.თბილისი, კუკური გოგიაშვილის I შესახვევი

არქიტექტურული ნაწილი

ნახაზი:


ფურცელი: № აყI

მასშტაბი: 1:№№№ ფორმატი: 3

6/14/2018

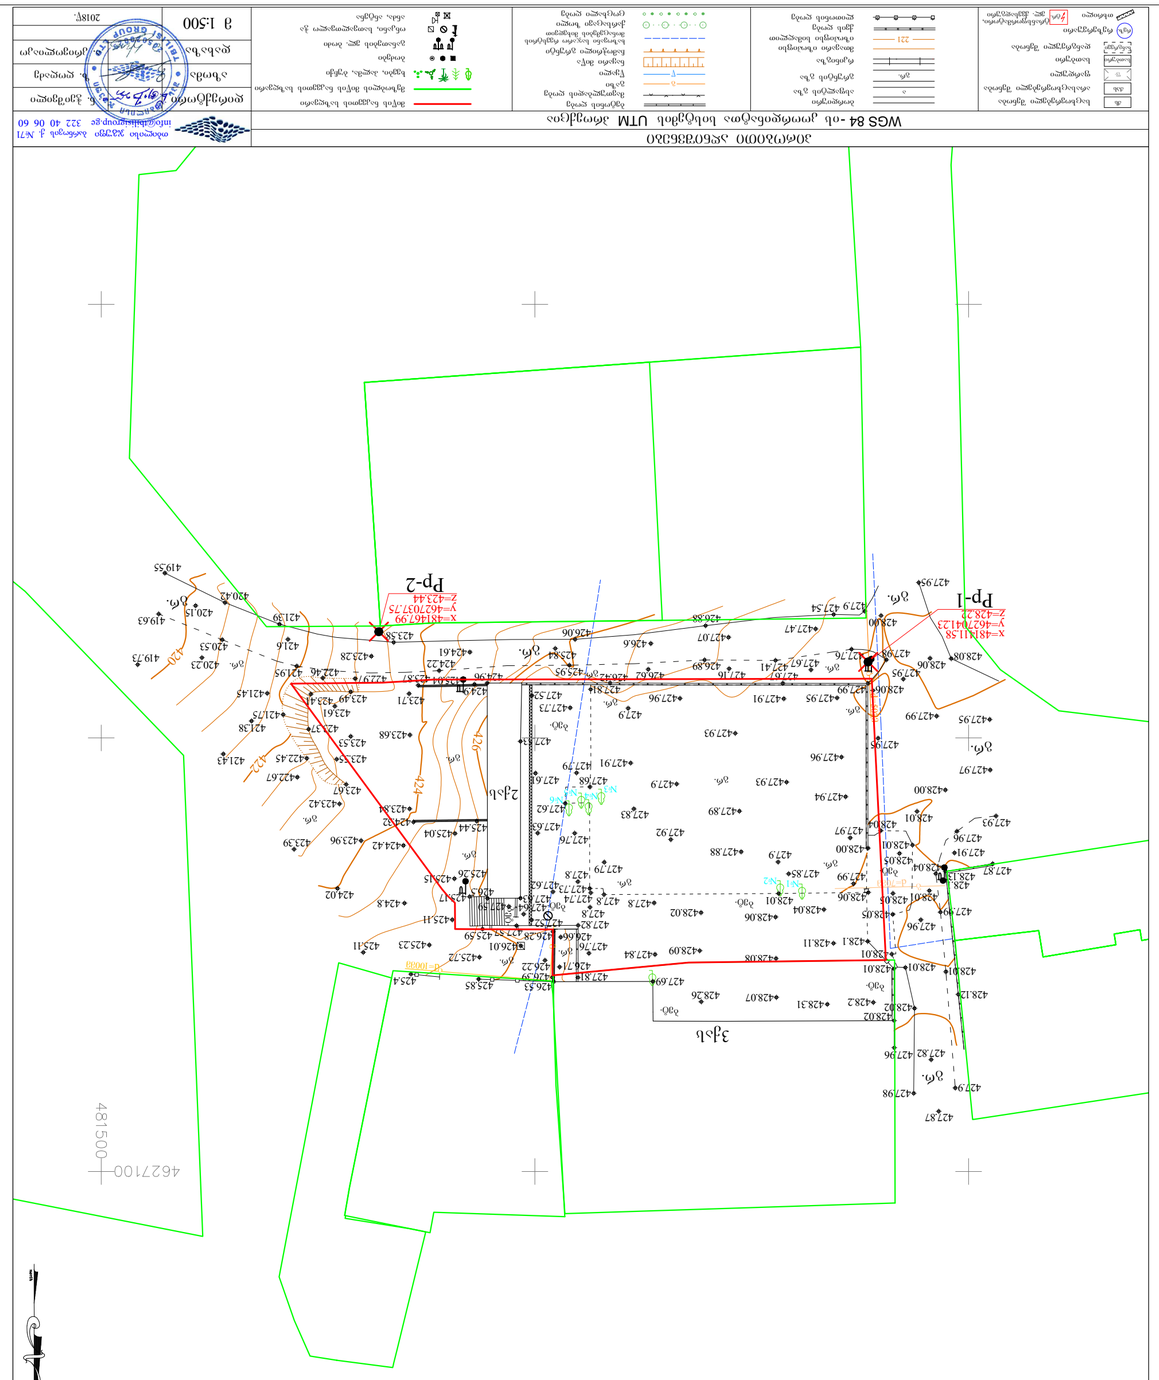
WGS 84 -ის კოორდინატთა სისტემაში UTM პროექციით
ტოპოგრაფიული აგეგმვა 1:500 მასშტაბით
ტოპოგრაფიული აგეგმვის საზღვარი
ტოპოგრაფიული აგეგმვის საზღვარი
ტერიტორიის ნაკვეთის საზღვარი
ნაკვეთის ნომერი
ნაკვეთის ფართობი
ნაკვეთის საზღვრის მონიშვნის ტიპი
