ფასადი „ა-ი“ ღერძებს შორის

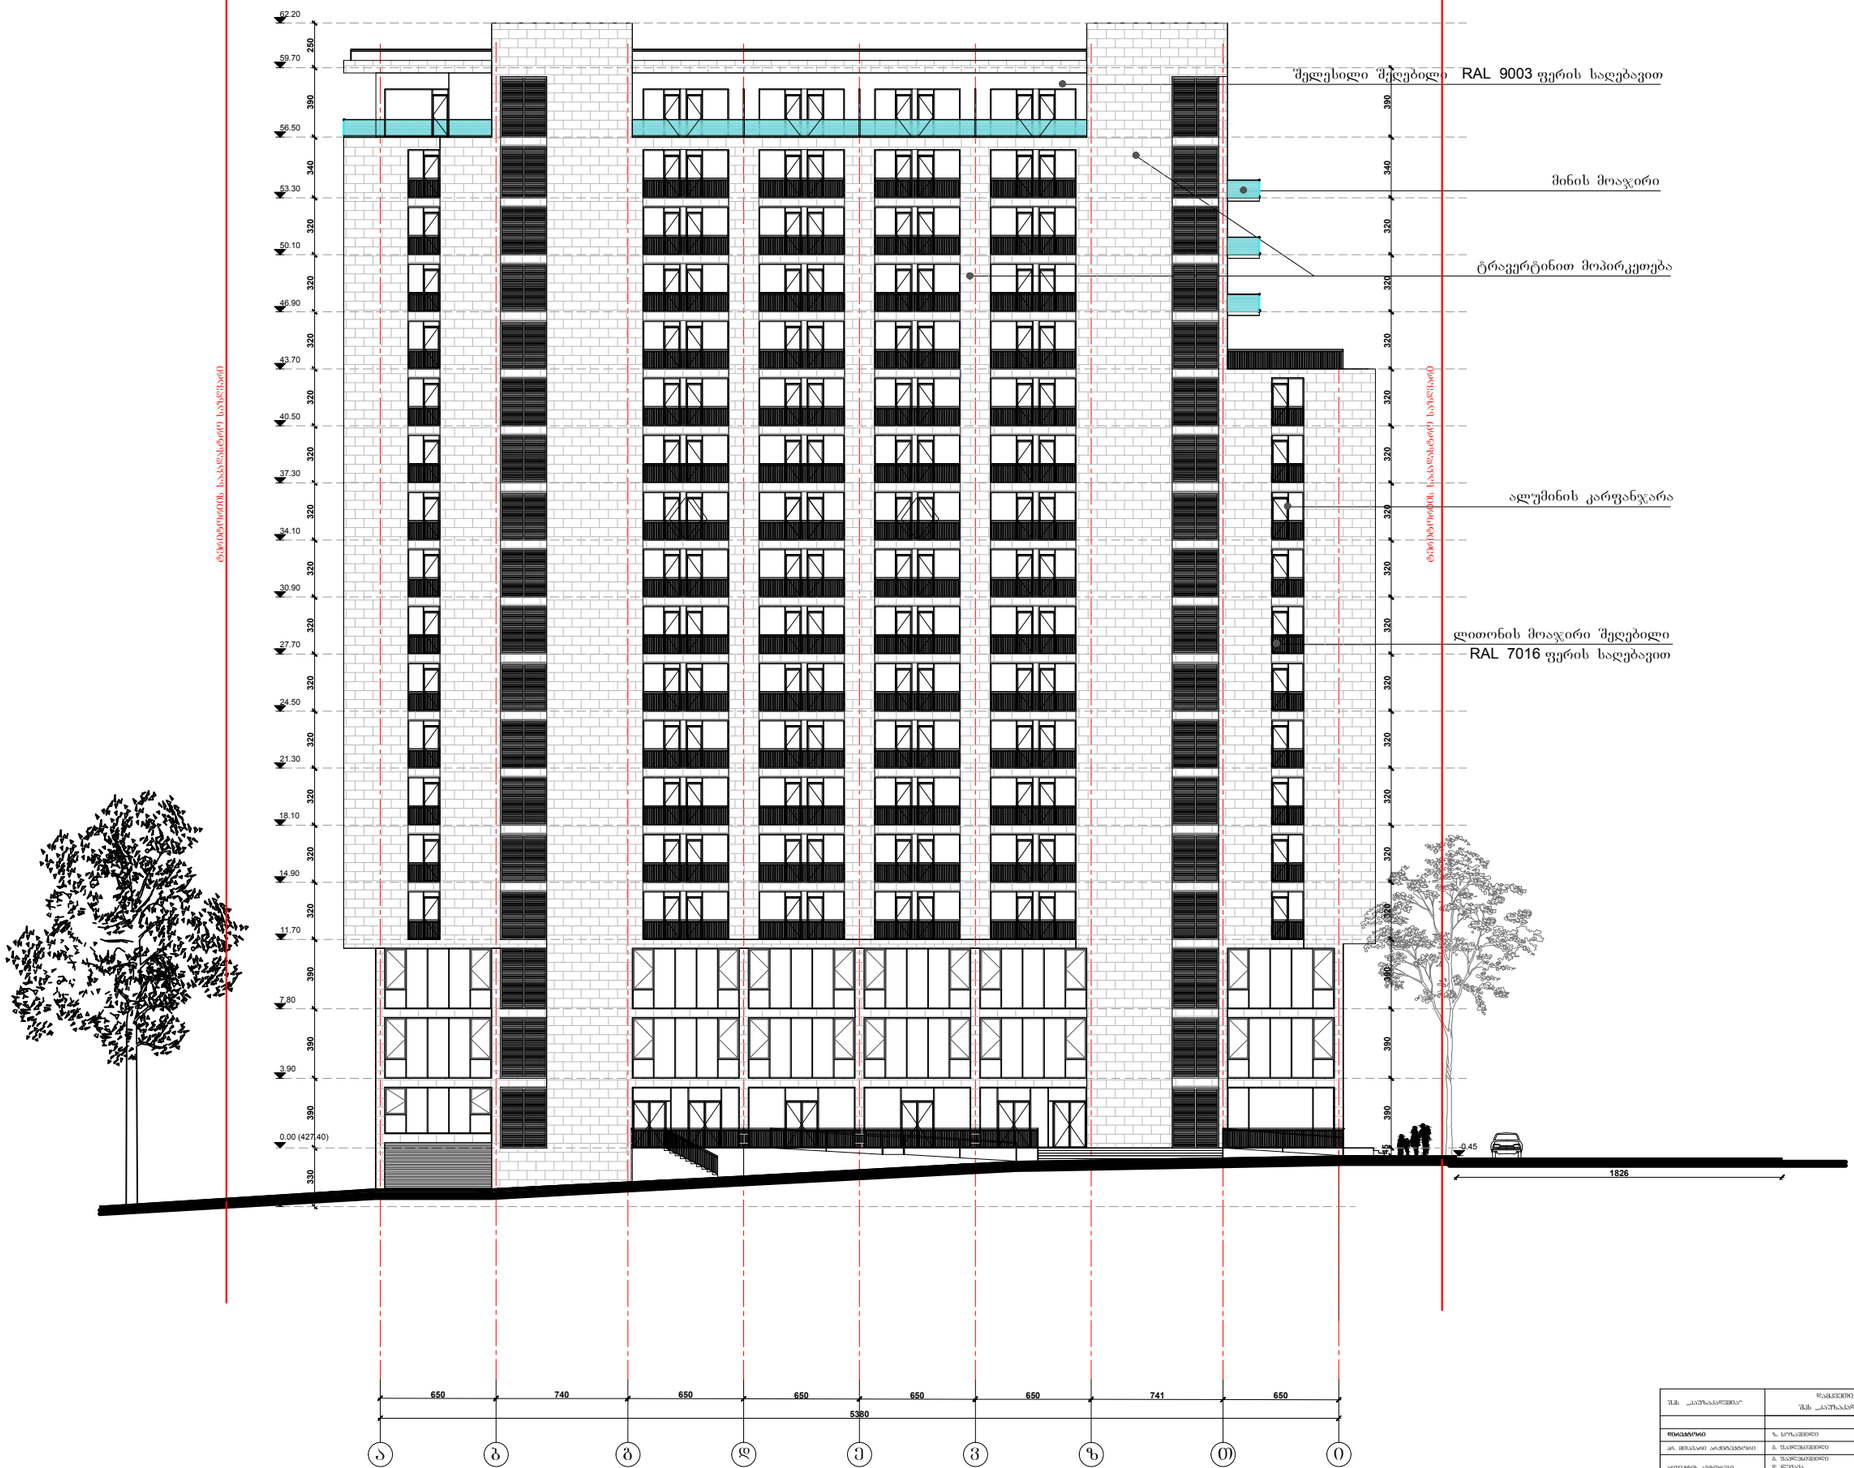



ფასადი „4-1“ ღერძებს შორის

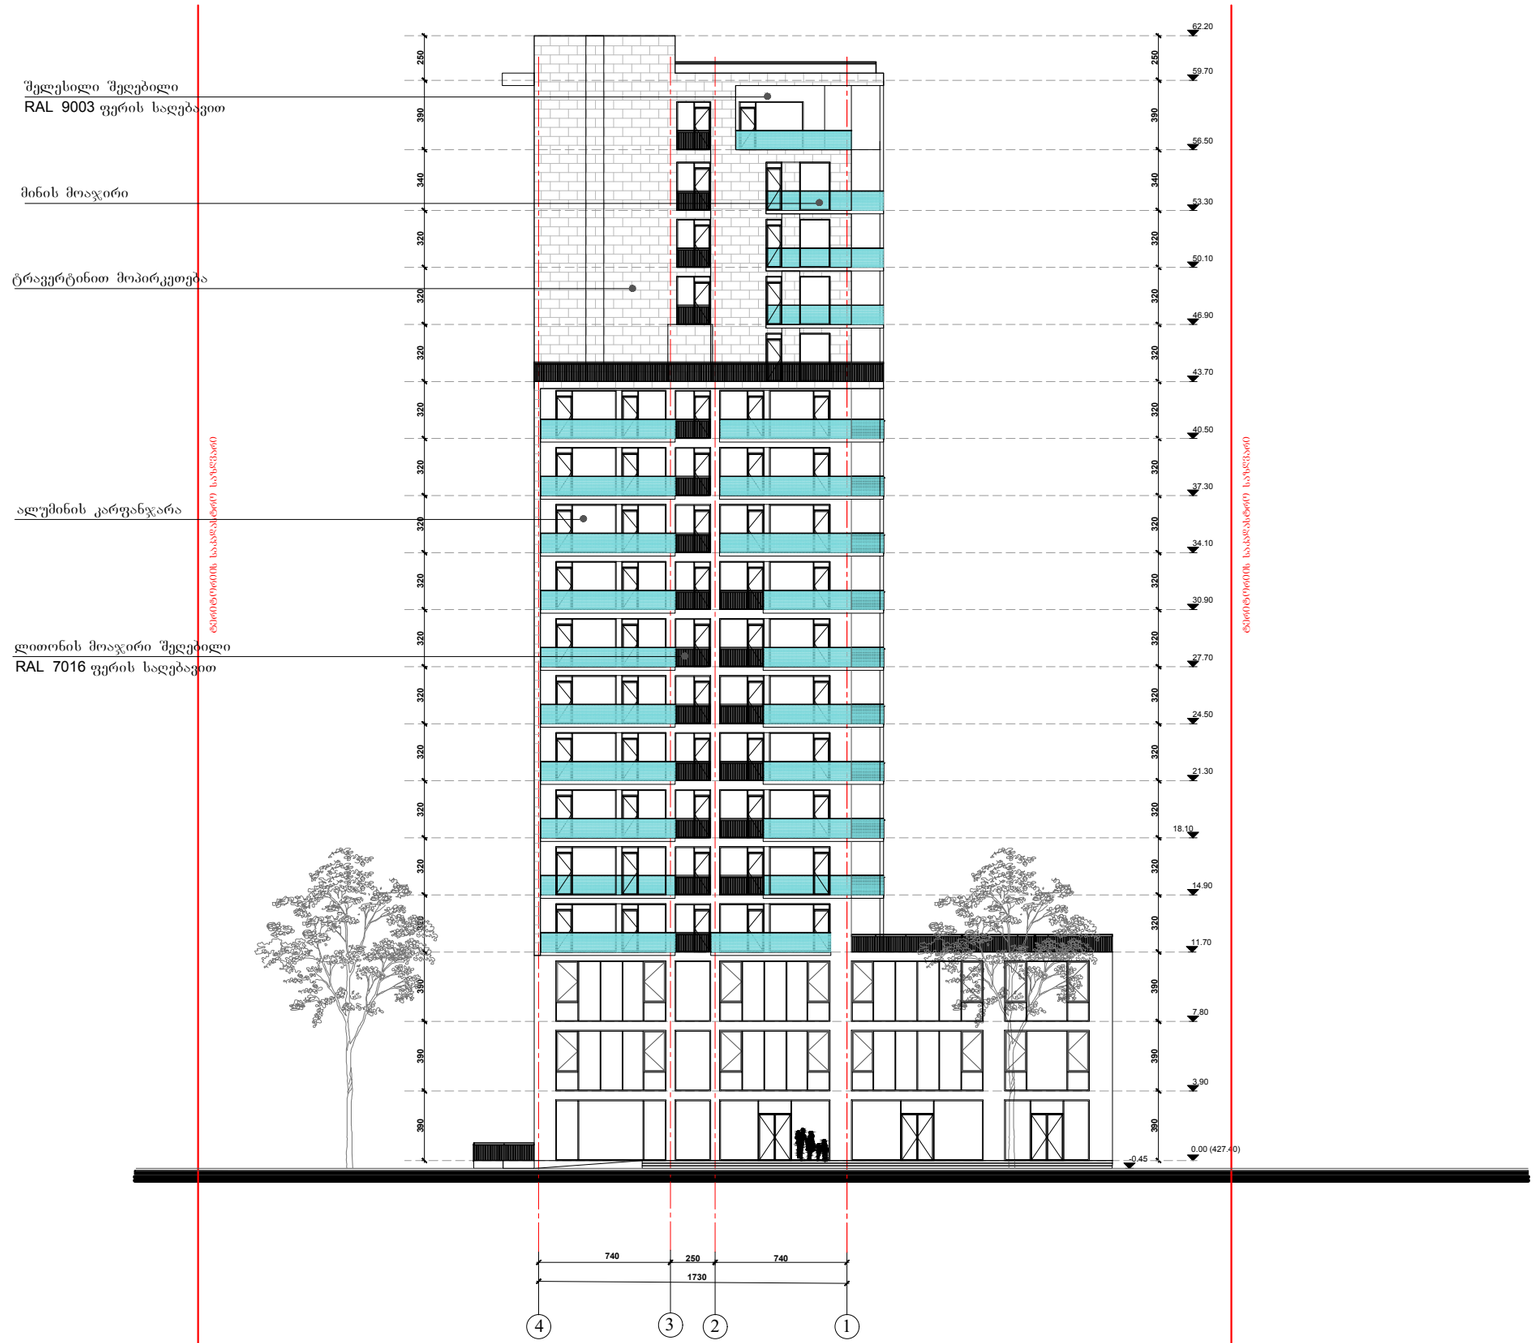

შპს „ალუმაარქიტექტურა“	დაკვეთის: შპს „ალუმაარქიტექტურა“		მრავალფუნქციური შენობა	ფასადი №2
			ქ. თბილისში, საბურთალოს რაიონში, ჭოხონელიძის ქ. №34	არქიტექტურული ნაწილი
დირექტორი	ზ. სურმანიძე			
არქ. მხატვარი არქიტექტორი	მ. ფაფიაშვილი			
პროექტის ხელმძღვანელი	მ. ფაფიაშვილი ნ. ჭეჭელა მ. ფოფხაძე			
შესრულება	მ. ფოფხაძე		ფასადი „4-1“ ღერძებს შორის	შენობის სულ შენობის
შესრულება	მ. ფაფიაშვილი			50

ტექნიკური მონაცემები				
ტიპი				
სართულების რაოდენობა				
სულ ბინების რაოდენობა, მათ შორის:				
1-ოთახიანი				
2-ოთახიანი				
3-ოთახიანი				
4-ოთახიანი				
საერთო ფართი				
საცხოვრებელი ფართი				
საერთო სარგებლობის ფართი				
ავტოსადგომი				
ადგილების რაოდენობა				
მათ შორის:				
ღია ავტოსადგომზე				
დახურულ ავტოსადგომზე				
ველოსიპედების პარკინგი				
ადგილების რაოდენობა				
მათ შორის:				
ღია ველოსიპედების პარკინგზე				
დახურულ ველოსიპედების პარკინგზე				

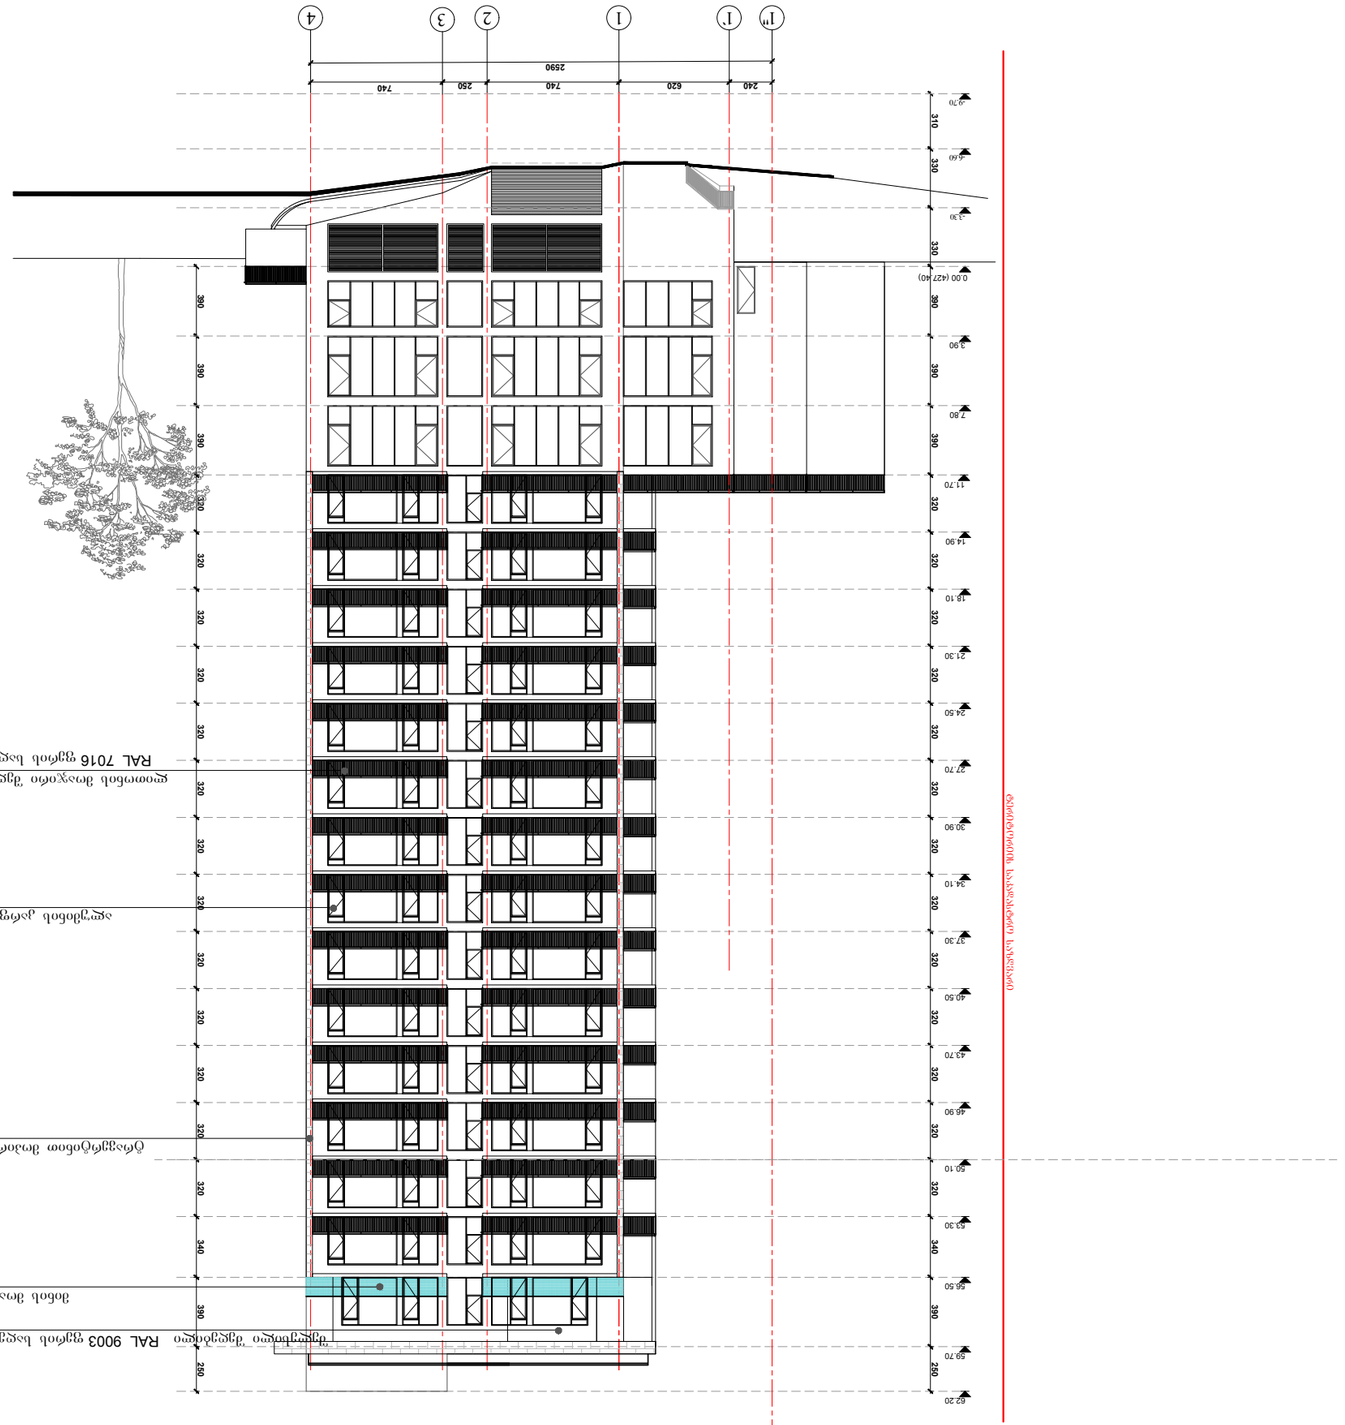

ფასადი „1ბ-4“ ღერძებს შორის