არსებული 1 სართულის გეგმა
0.00 ნიშნულზე
მ 1:200

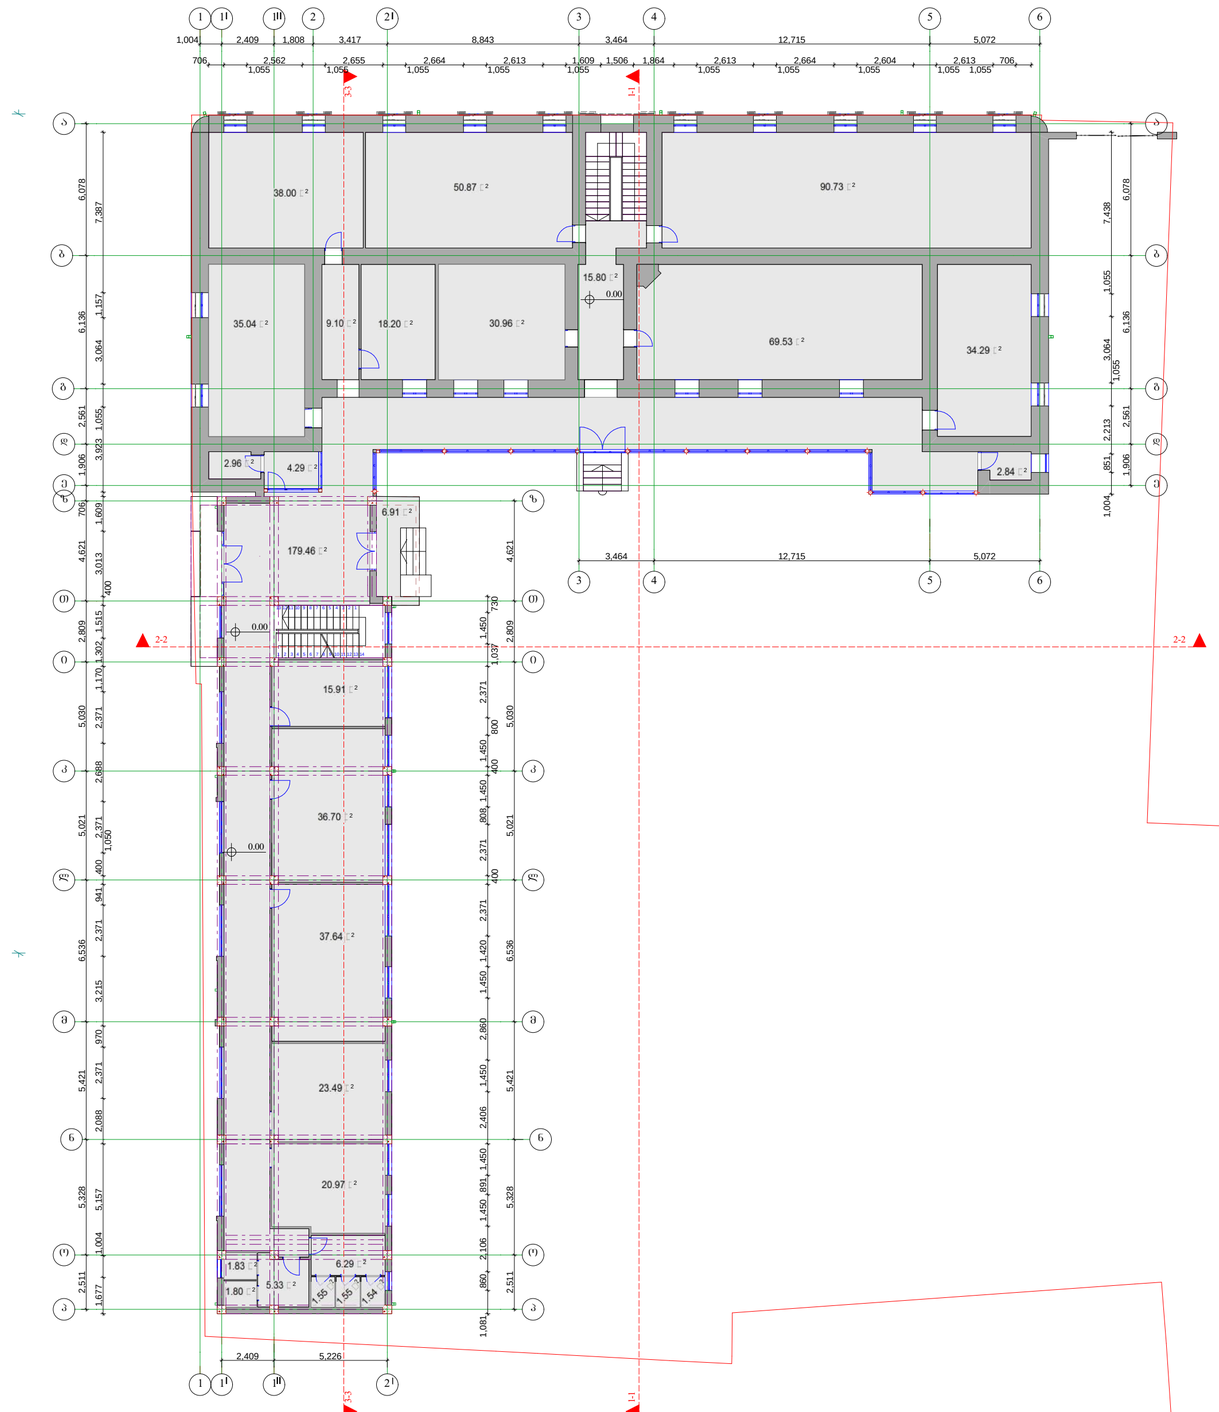

ექსპლიკაცია

k1 = 964.5 m2

k2 = 2238.8 m2

k3 = 893.5 m2

შენიშვნა: არსებული შენობა ნაგებობა მშენებლობის დროს არის დარღვევით აშენებული რაც არ ემთხვევა დამტკიცებულ პროექტს,აზომვისას მაძსიმალურად არის მიახლოებული ზომები არსებულ სიტუაციას

ფორმატი -2	თბილისი 2019	ფაილის სახელი

ექსპლიკაცია:

პირობითი ნიშნები:
- ნაკვეთის საზღვარი
- ჭრილის ხაზი
- ექსპლიკაციის ნუმერაცია
- არქიტექტურული ნიშნული
- არსებული ნაგებობა
- საპროექტო ნაგებობა

შენიშვნები

მისამართი: ბერი გაბრიელ სალოსის №31

პროექტის სახელწოდება:
თბილისის კუმანიტარული უნივერსიტეტი

სტადია	პროექტი	
ფურცელი	ფურცელი	
თანამწყობა	გვარი	ხელმოწერა
დირექტორი	დ.ჯრიკიშვილი	
არქიტექტორი	დ.ჯრიკიშვილი	
კონსტრუქტორი		
შესრულა	დ.ჯრიკიშვილი	

საპროექტო ლოგო

"ჯეოარტი2009"

მასშტაბი	1:200	
თარიღი		
სტადია	ფურცელი	ფურცლები
პროექტი	ა-03	ა-25

ფორმატი -2	თბილისი 2019	ფაილის სახელი

ექსპლიკაცია:

საპროექტო 1 სართულის გეგმა
0.00 ნიშნულზე
მ 1:200

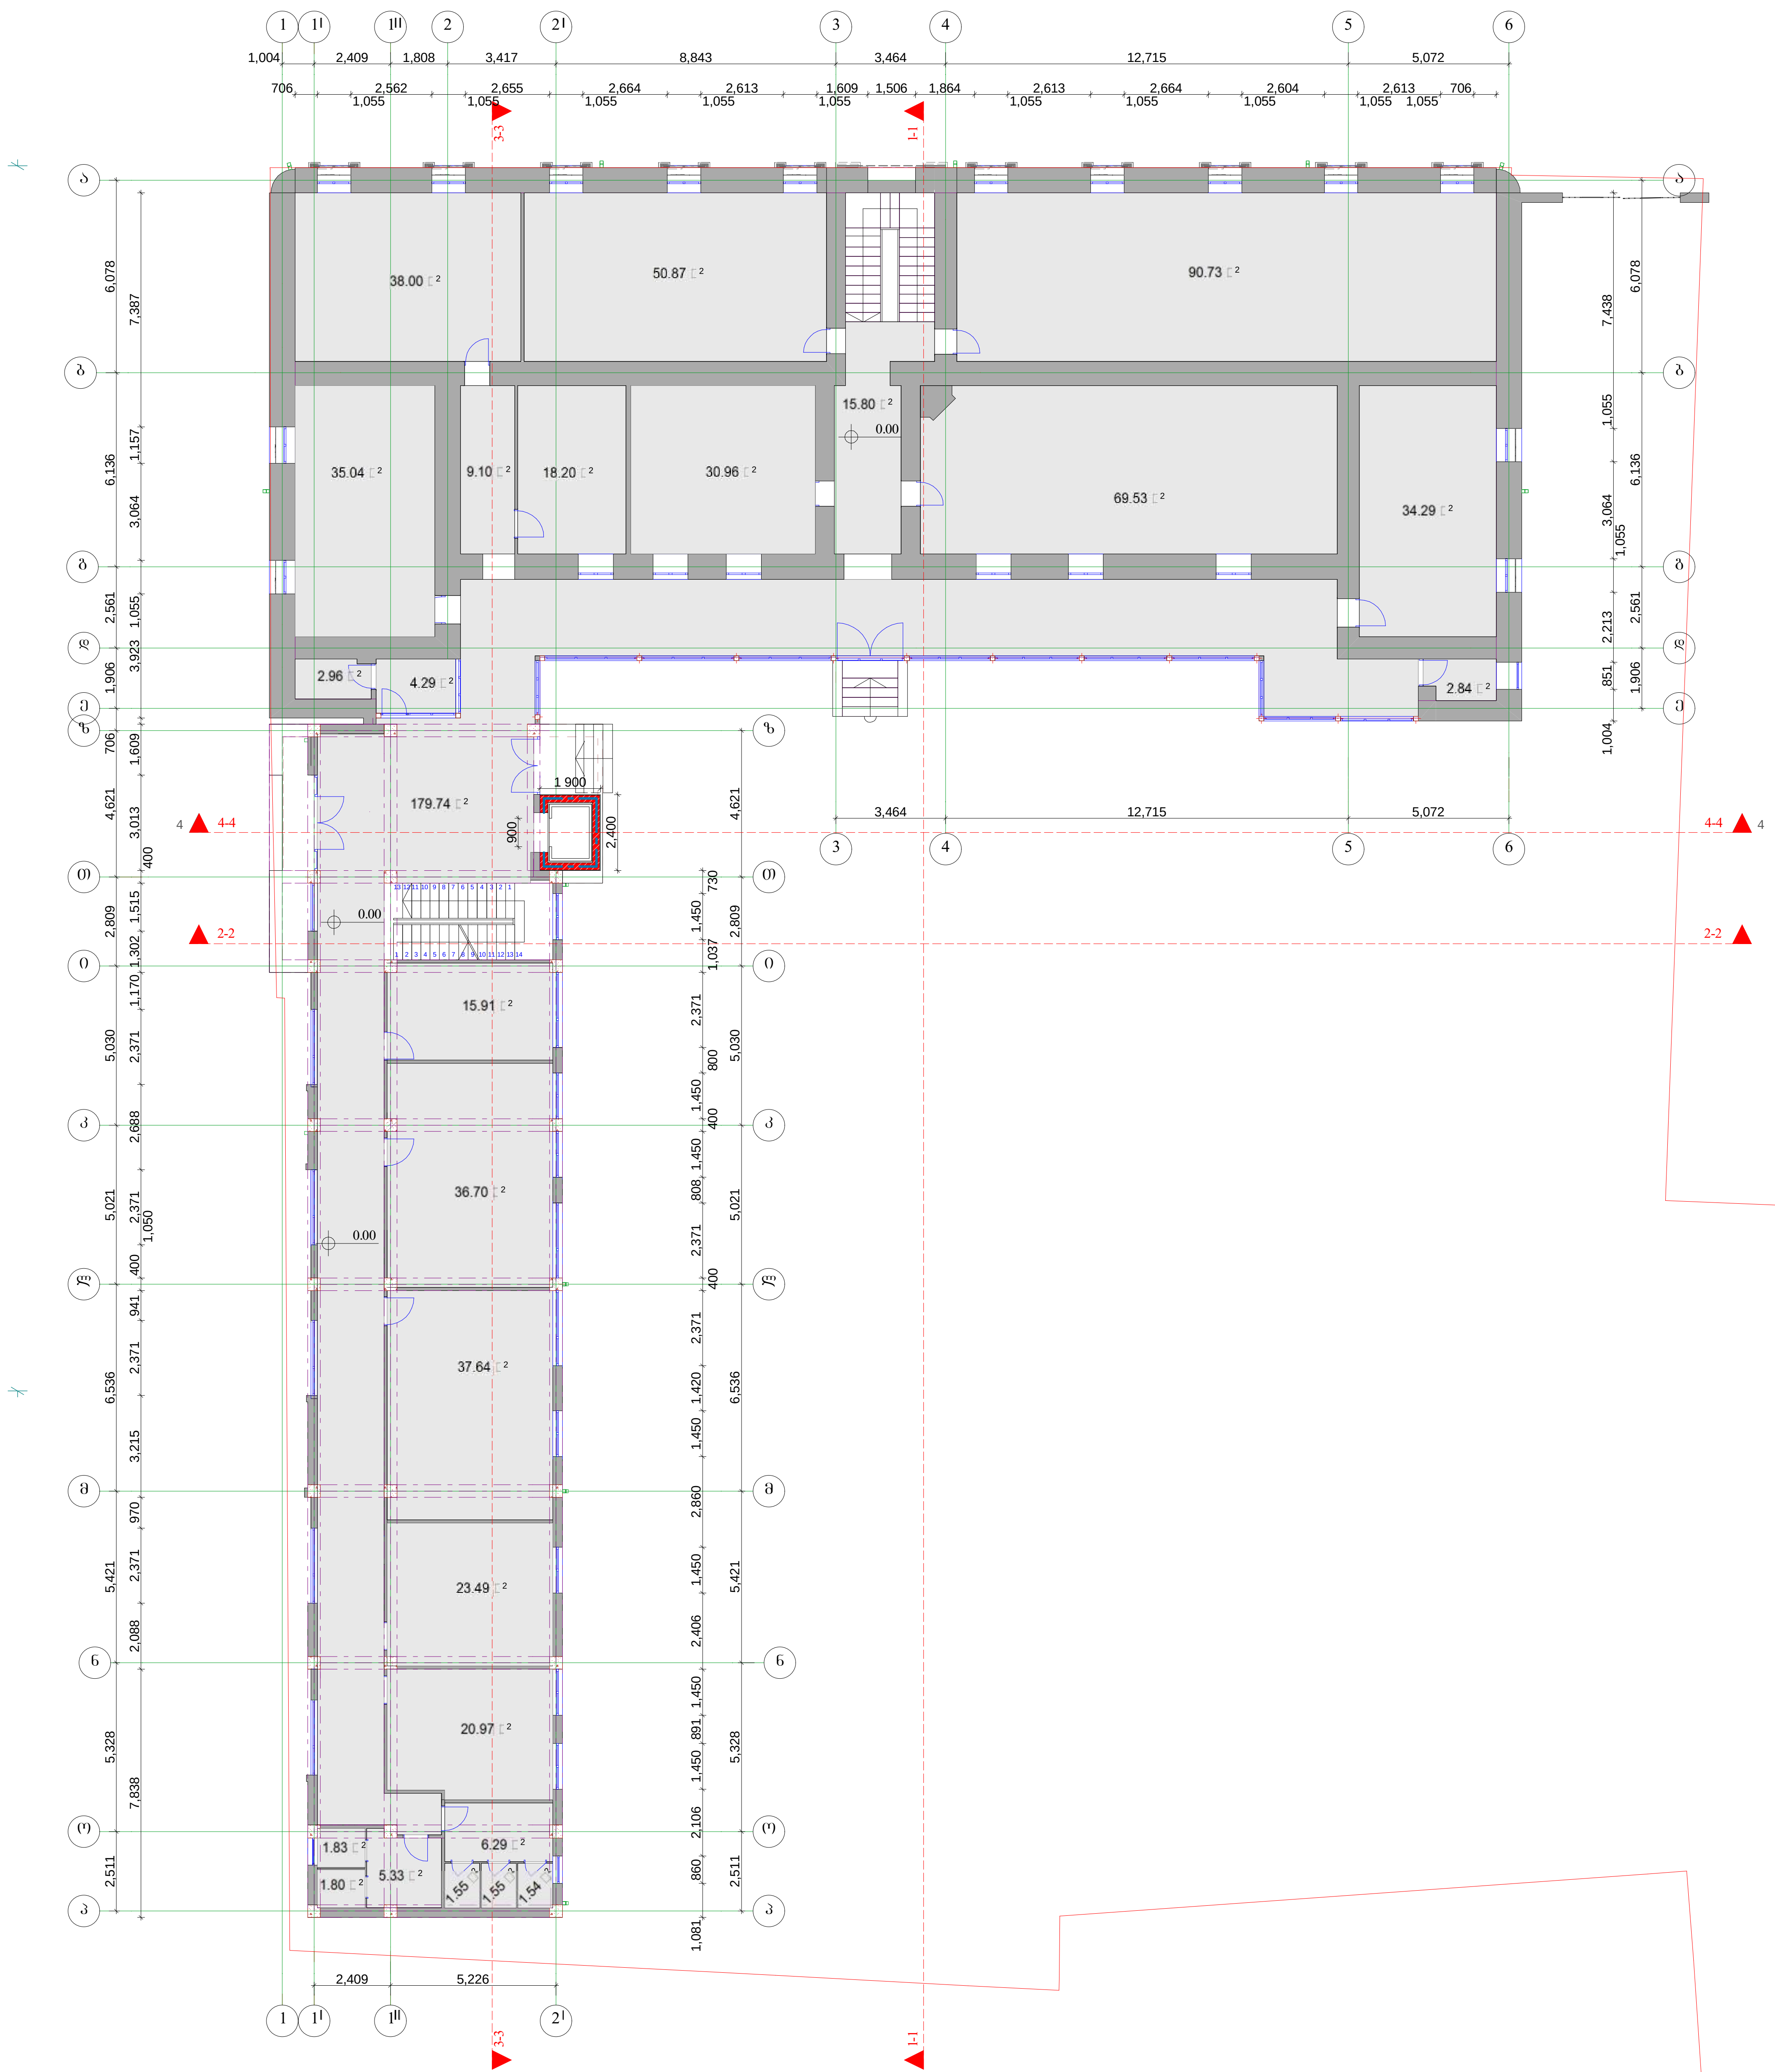

ექსპლიკაცია

k1 = 970 m2

k2 = 2252.4 m2

k3 = 893.5 m2

კედლის ცეცხლმედეგობა 2 სთ

პირობითი ნიშნები:

- ნაკვეთის საზღვარი
- ჭრილის ხაზი
- ექსპლიკაციის ნუმერაცია
- არქიტექტურული ნიშნული
- ცეცხლმედეგობა
- არსებული ნაგებობა
- საპროექტო ნაგებობა

შენიშვნები

მისამართი: ბერი გაბრიელ სალოსის №31

პროექტის სახელწოდება:
თბილისის ჰუმანიტარული უნივერსიტეტი

სტადია	**პროექტი**	
ფურცელი	ფურცელი	
თანამდებობა	გვარი	ხელმოწერა
დირექტორი	დ.ჭრიკიშვილი	
არქიტექტორი	დ.ჭრიკიშვილი	
კონსტრუქტორი		
შეასრულა	დ.ჭრიკიშვილი	

საპროექტო ლოგო

"ჯეოარტი2009"

მასშტაბი	1:200	
თარიღი		
სტადია	ფურცელი	ფურცლები
პროექტი	ა-04	ა-25

შენიშვნა: არსებული შენობა ნაგებობა მშენებლობის დროს არის დარღვევით აშენებული რაც არ ემთხვევა დამტკიცებულ პროექტს,აზომვისას მაქსიმალურად არის მიახლოებული ზომები არსებულ სიტუაციას

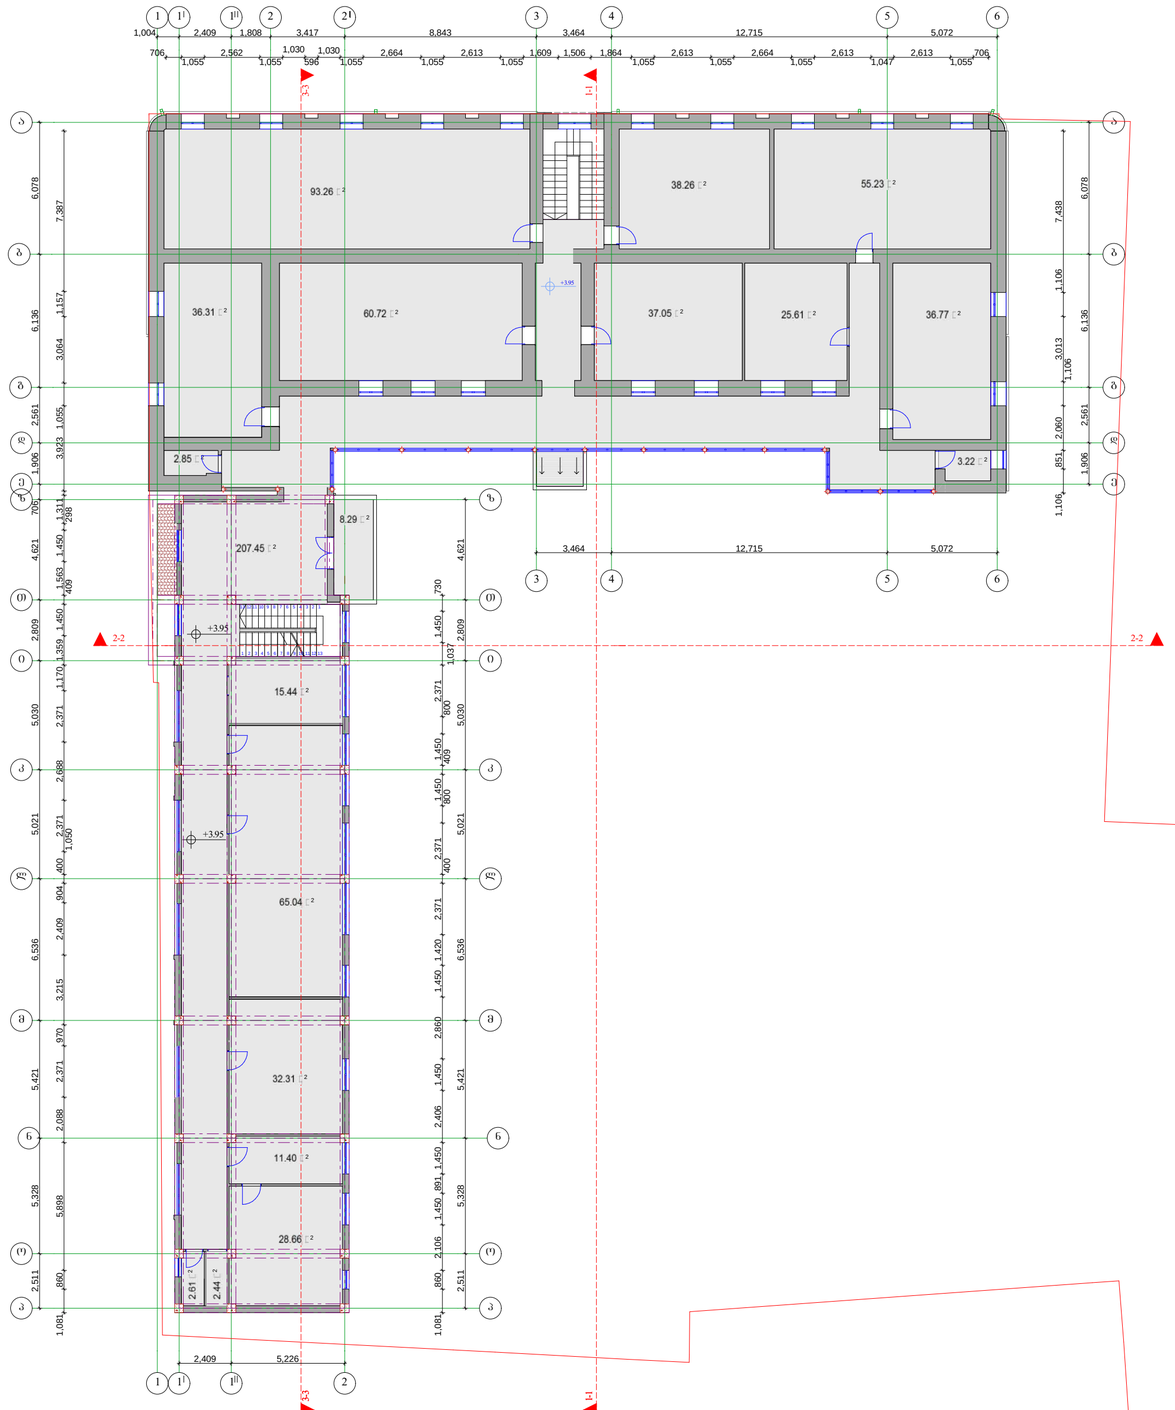

არსებული 2 სართულის გეგმა 3.95 ნიშნულზე მ 1:200

ექსპლიკაცია

k1 = 964.5 m2

k2 = 2238.8 m2

k3 = 893.5 m2

შენიშვნა: არსებული შენობა ნაგებობა მშენებლობის დროს არის დარღვევით აშენებული რაც არ ემთხვევა დამტკიცებულ პროექტს,აზომვისას მაქსიმალურად არის მიახლოებული ზომები არსებულ სიტუაციას

ზორმატი -2 | თბილისი 2019 | შაილის სახელი

ექსპლიკაცია:

პირობითი ნიშნები:

- ნაკვეთის სახაზვარი
- ჭრილის ხაზი
- ექსპლიკაციის ნუმერაცია
- არქიტექტურული ნიშნული
- არსებული ნაგებობა
- საპროექტო ნაგებობა

შენიშვნები

მისამართი: გერი გაბრიელ სალოსის №31

პროექტის სახელწოდება:
თბილისის კუშანიტარული უნივერსიტეტი

სტადია	პროექტი	
შურცელი	შურცელი	
თანამდებობა	გვარი	ხელმოწერა
დირექტორი	დ.ჯარკიშვილი	
არქიტექტორი	დ.ჯარკიშვილი	
კონსტრუქტორი		
შესრულა	დ.ჯარკიშვილი	

საპროექტო ლოგო

"ჯეოპარტი02009"

მასშტაბი	1:200	
თარიღი		
სტადია	შურცელი	შურცლები
პროექტი	ა-05	ა-25

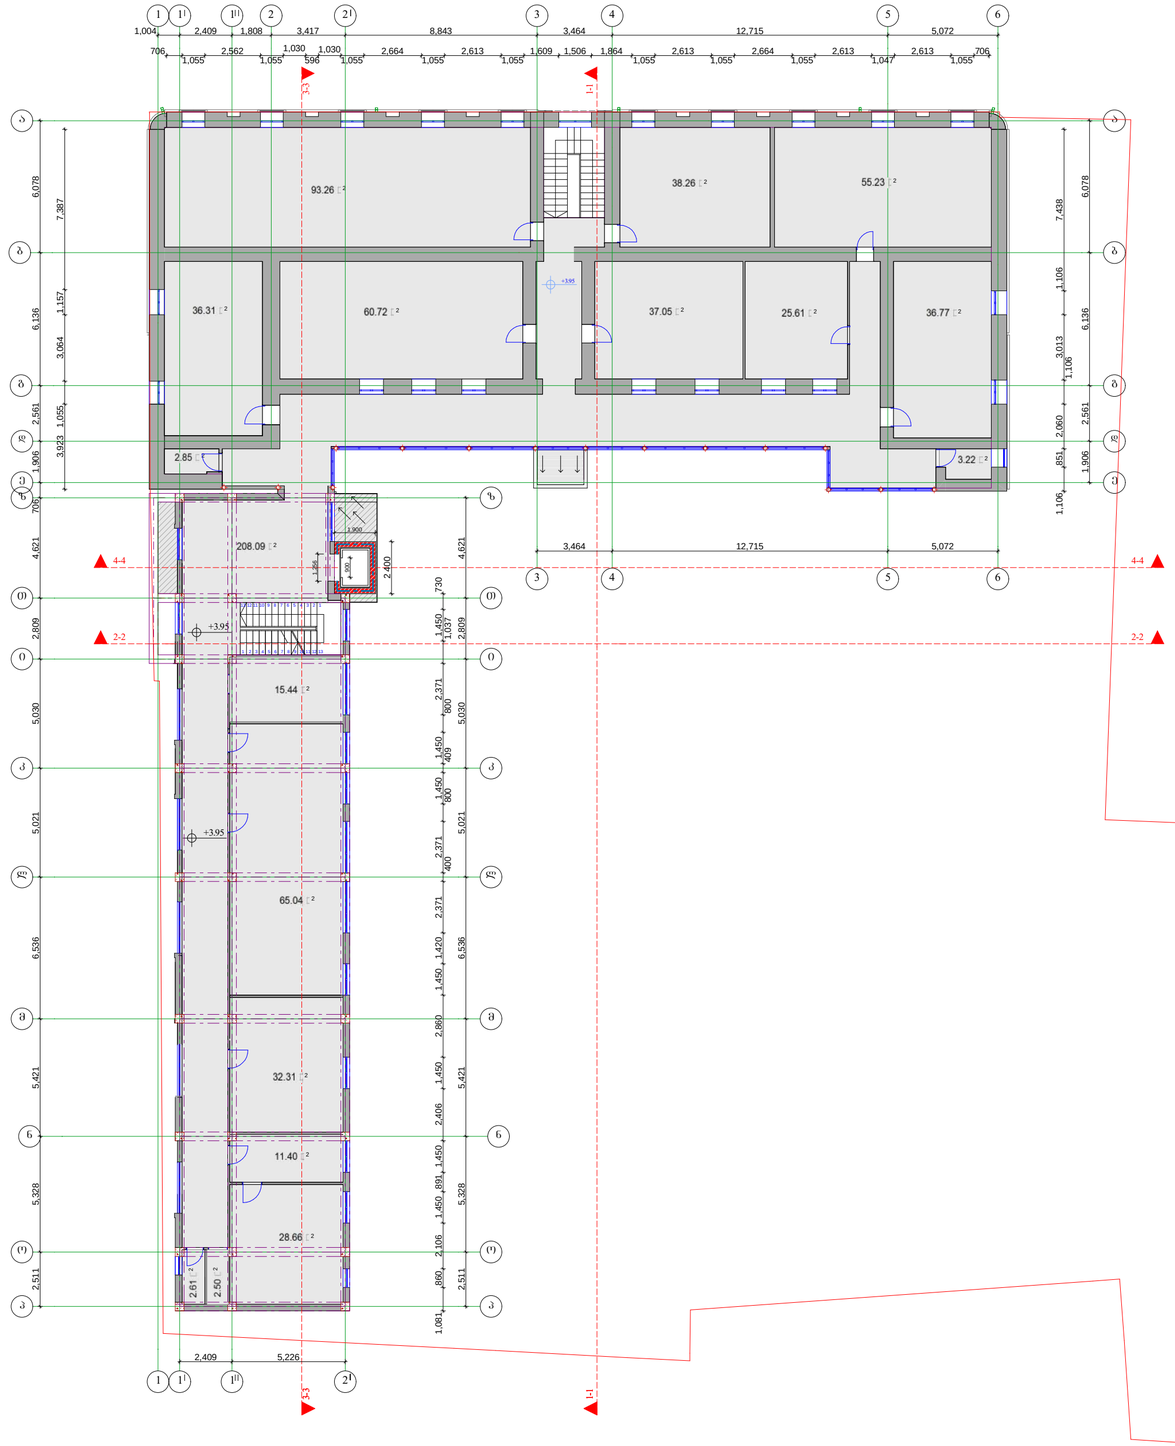
1-1
3-3
4-4
2-2
93.26
38.26
55.23
36.31
60.72
37.05
25.61
36.77
2.85
3.22
208.09
15.44
65.04
32.31
11.40
28.66
2.61
2.50
+3.95
+3.95
+3.95

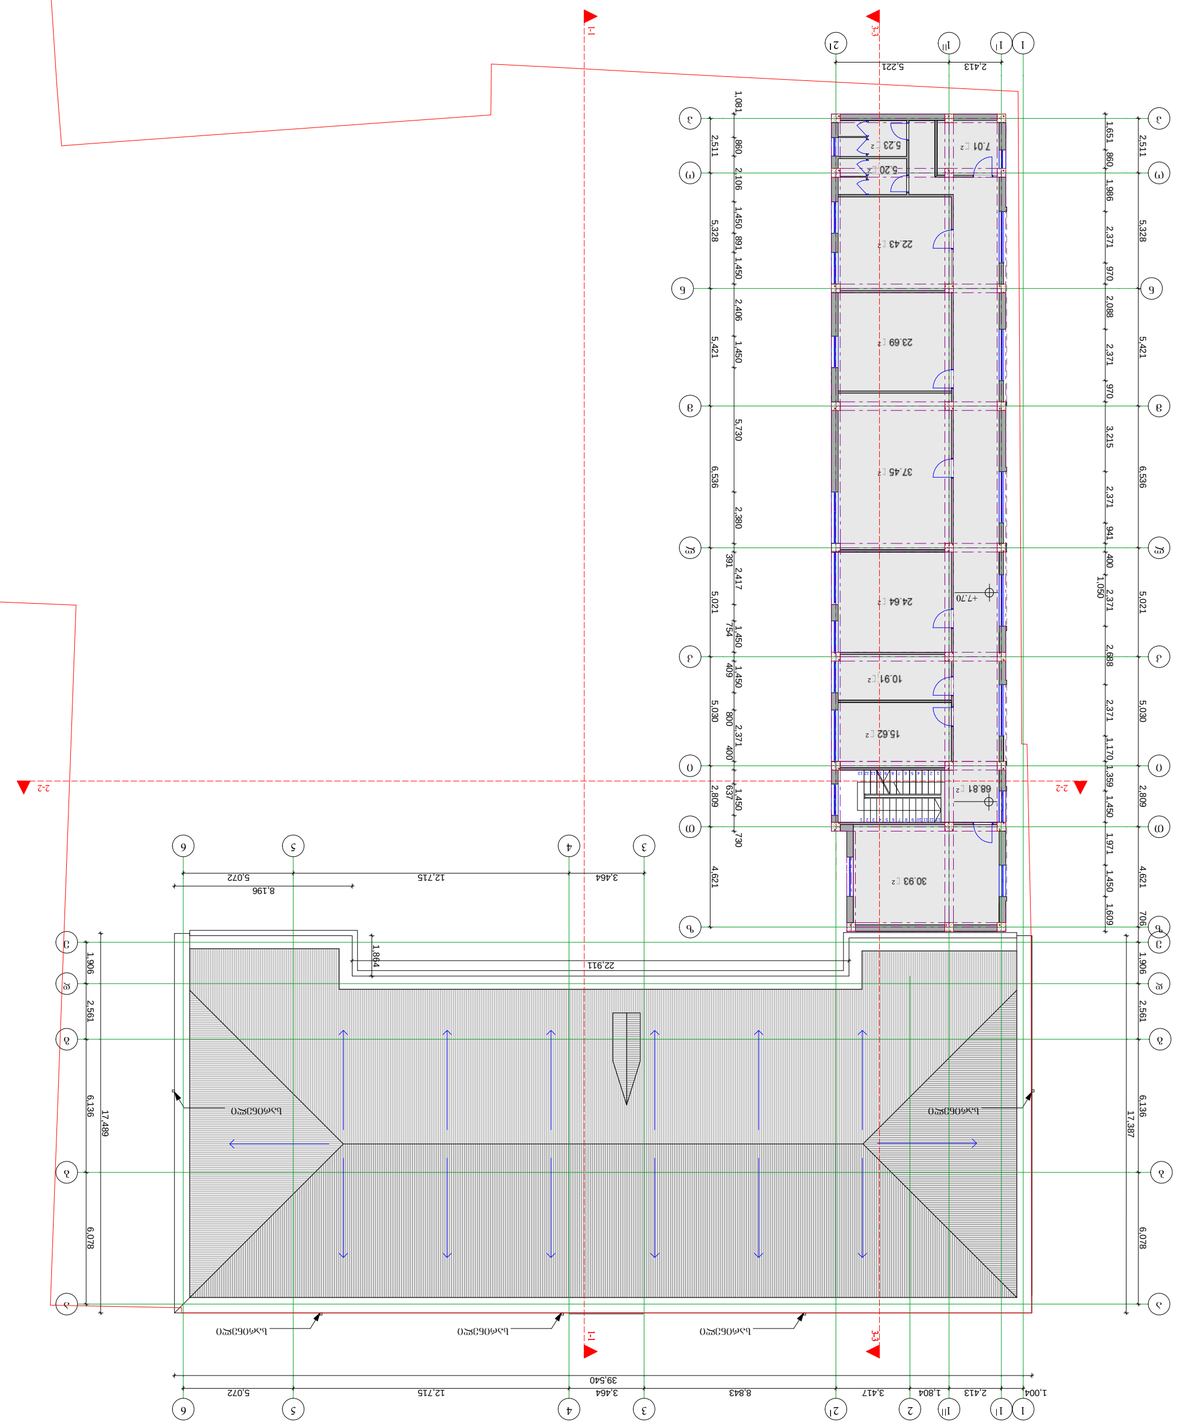
1-1
2-2
3-3
1.004
2.413
1.804
3.417
8.843
3.464
12.715
5.072
39.540
1.091
2.511
1.551
860
1.986
2.371
970
2.088
2.371
970
3.215
2.371
984
400
1.050
2.371
2.888
5.030
2.371
1.170
1.389
1.450
1.971
1.450
1.609
705
4.621
2.809
730
1.450
637
2.809
400
2.371
800
5.030
1.450
409
1.450
2.417
393
2.380
6.586
1.450
5.730
5.421
1.450
2.496
2.106
1.450
891
1.450
5.328
2.106
860
2.511
1.906
2.561
6.136
17.489
6.078
1.894
22.911
8.196
5.221
2.413
7.01
5.23
5.20
22.43
23.69
37.45
24.64
10.91
15.62
68.81
30.93
+7.30
+7.30
+7.30

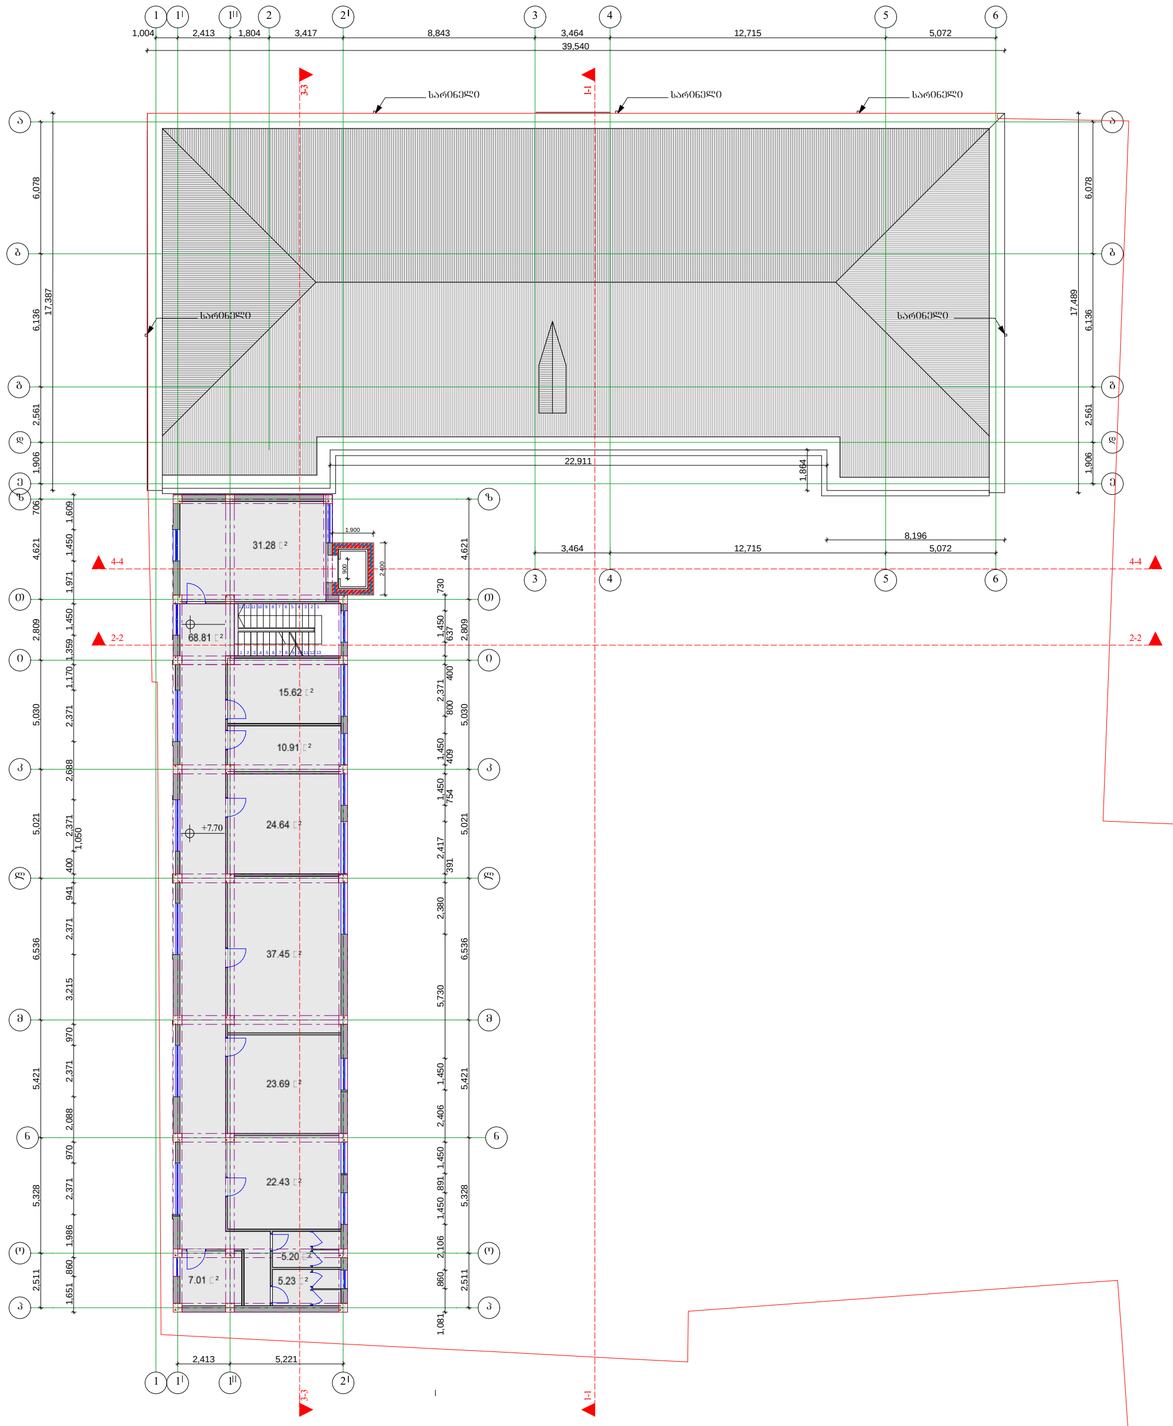

საპროექტო 3 სართულის გეგმა 7.70 ნიშნულზე მ 1:200

ექსპლიკაცია

k1 = 970 m2

k2 = 2252.4 m2

k3 = 893.5 m2

შენიშვნა: არსებული შენობა ნაგებობა მშენებლობის დროს არის დარღვევით აშენებული რაც არ ემთხვევა დამტკიცებულ პროექტს,ახლომვისას მაქსიმალურად არის მიახლოებული ზომები არსებულ სიტუაციას

ფორმატი -2	თბილისი 2019	ფაილის სახელი

ექსპლიკაცია:

პირობითი ნიშნები:

- ნაკვეთის საზღვარი
- ჭრილის ხაზი
- ექსპლიკაციის ნუმერაცია
- არქიტექტურული ნიშნული
- ცენტრმედიგობა
- არსებული ნაგებობა
- საპროექტო ნაგებობა

შენიშვნები

მისამართი: ბერი გაბრიელ სალოსის №31

პროექტის სახელწოდება:
თბილისის ჰუმანიტარული უნივერსიტეტი

სტადია	პროექტი	
ფურცელი	ფურცელი	
თანამდებობა	გვარი	ხელმოწერა
დირექტორი	დ.ჭრიკიშვილი	
არქიტექტორი	დ.ჭრიკიშვილი	
კონსტრუქტორი		
შესრულა	დ.ჭრიკიშვილი	

საპროექტო ლოგო

"ჯეოარტი02009"

მასშტაბი	1:200	
თარიღი		
სტადია	ფურცელი	ფურცლები
პროექტი	ა-08	ა-25

საპროექტო სახურავის გეგმა
მ 1:200

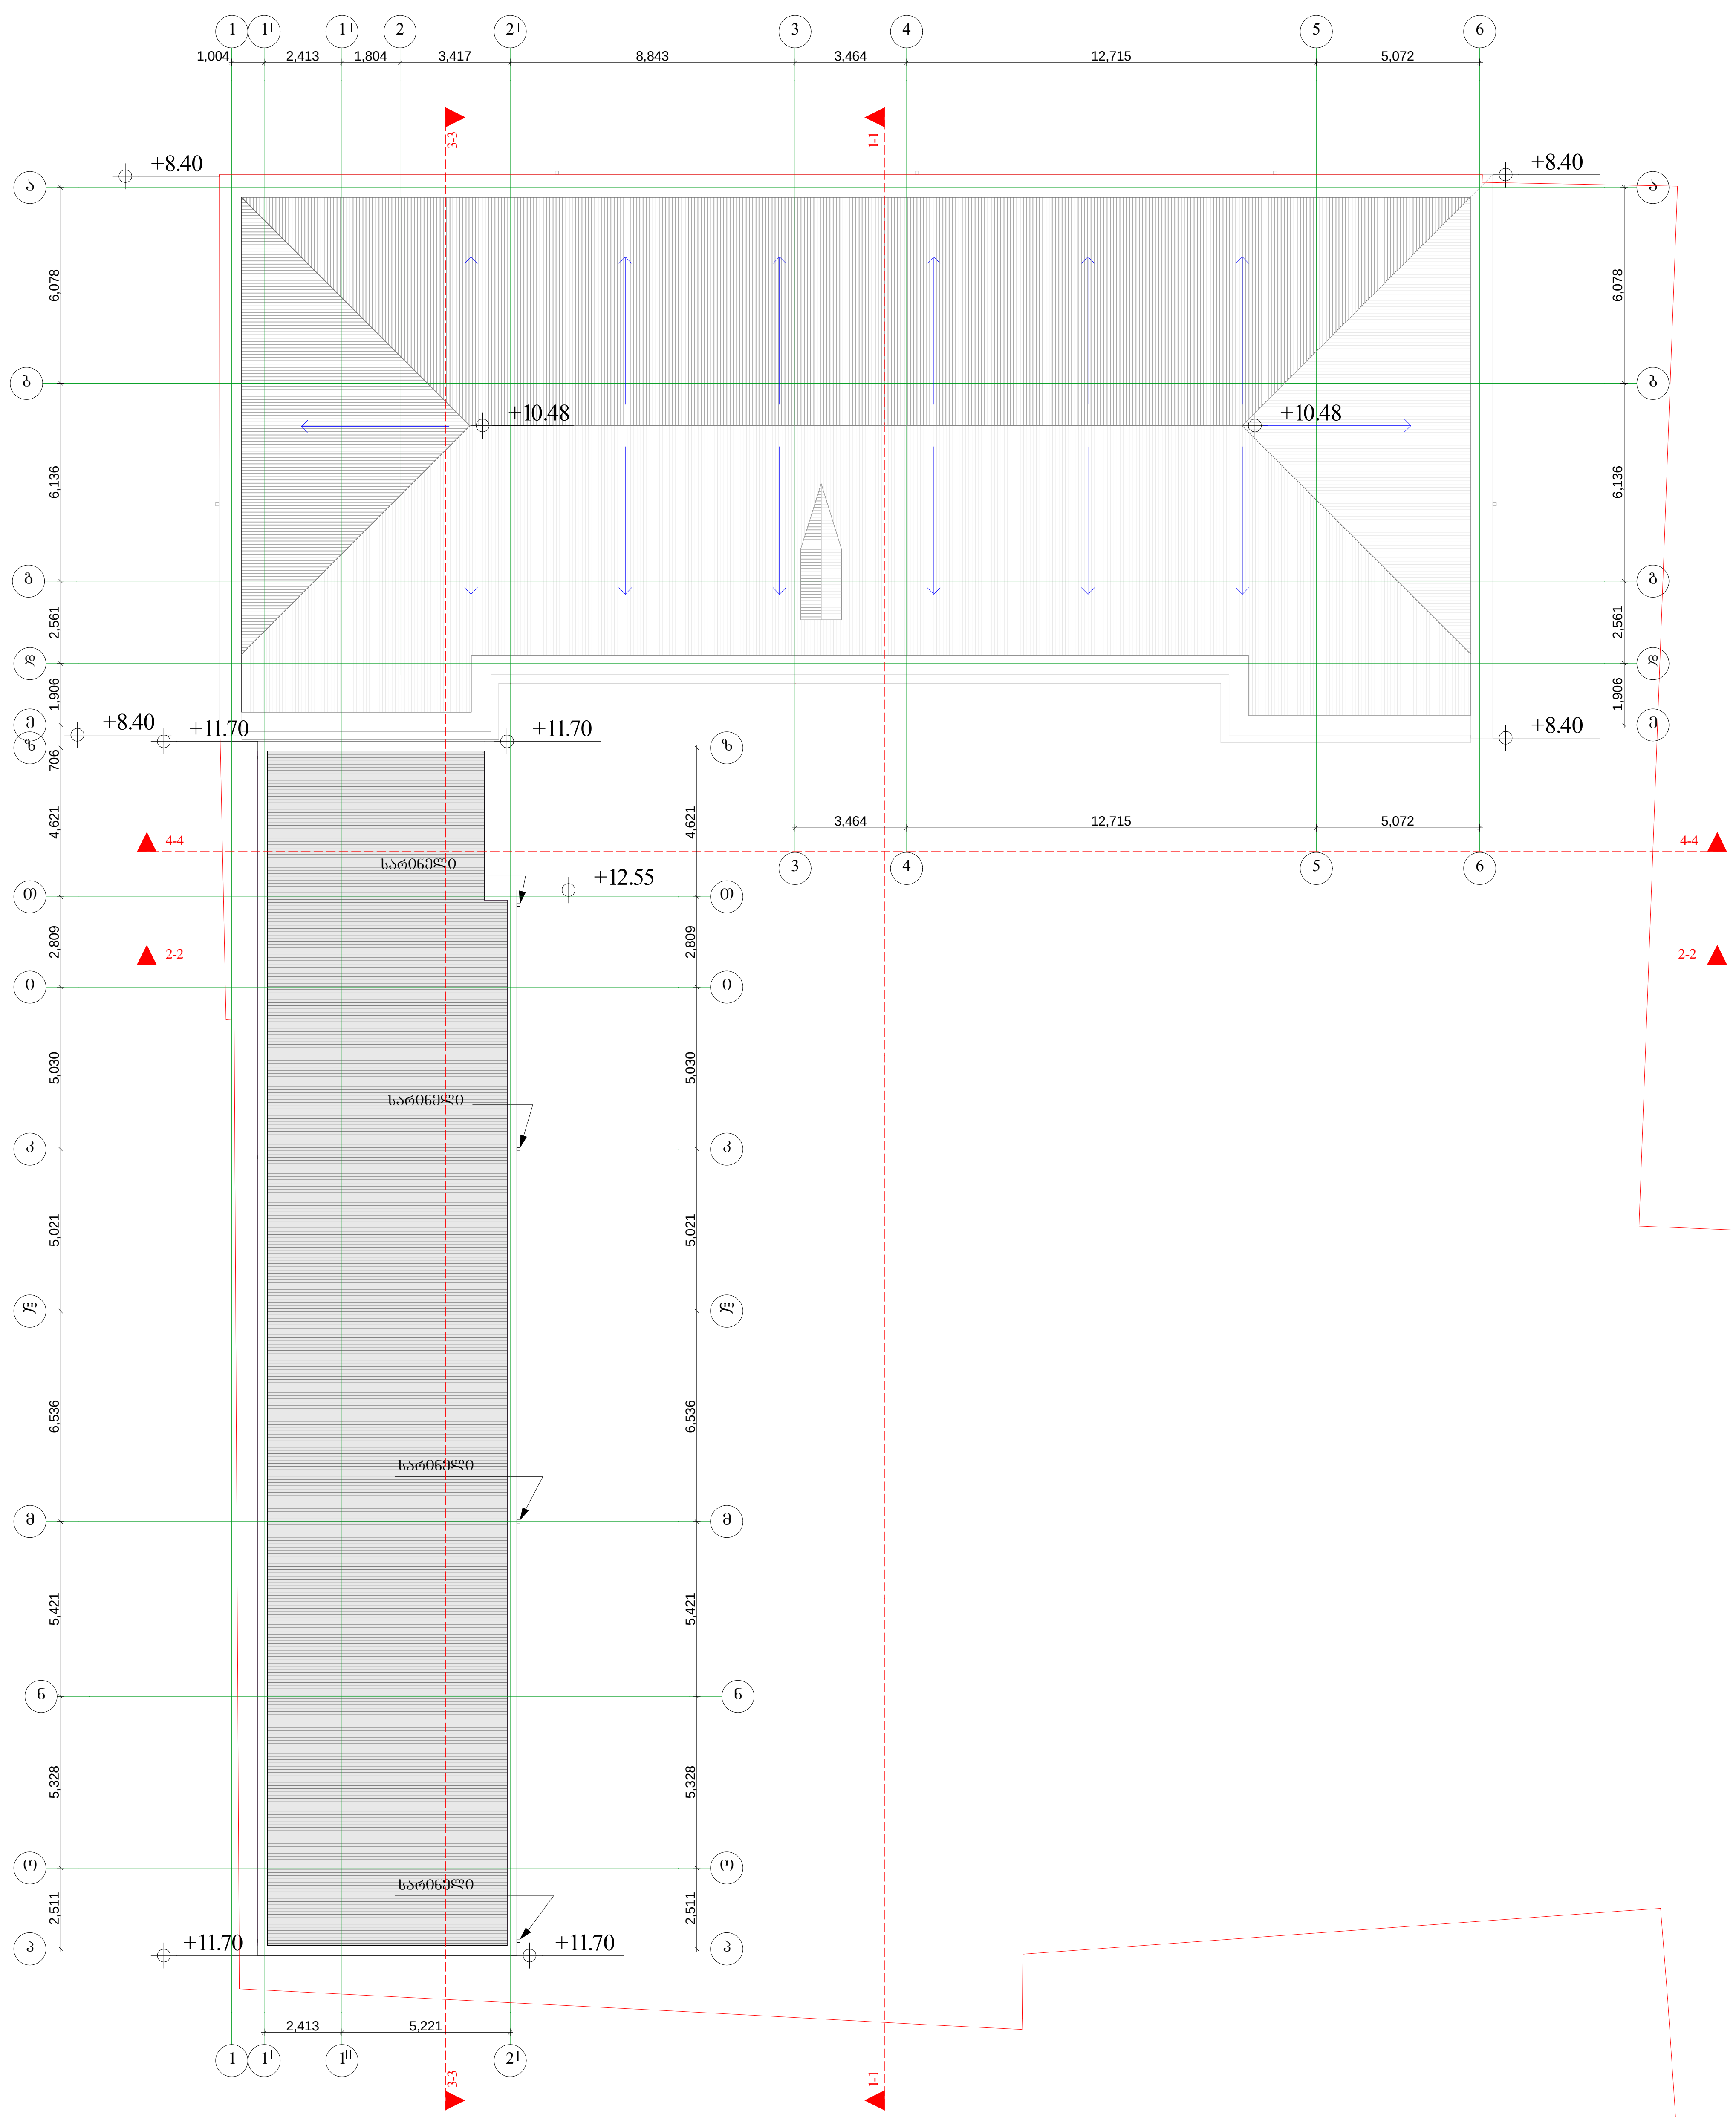

ექსპლიკაცია

k1 = 964.5 m2

k2 = 2238.8 m2

k3 = 893.5 m2

შენიშვნა: არსებული შენობა ნაგებობა მშენებლობის დროს არის დარღვევით აშენებული რაც არ ემთხვევა დამტკიცებულ პროექტს,აზომვისას მაქსიმალურად არის მიახლოებული ზომები არსებულ სიტუაციას

ფორმატი -2	თბილისი 2019	ფაილის სახელი

ექსპლიკაცია:

პირობითი ნიშნები:

- ნაკვეთის საზღვარი
- ჭრილის ხაზი
- ექსპლიკაციის ნუმერაცია
- არქიტექტურული ნიშნული
- არსებული ნაგებობა
- საპროექტო ნაგებობა

შენიშვნები

მისამართი: ბერი გაბრიელ სალოსის №31

პროექტის სახელწოდება:
თბილისის ჰუმანიტარული უნივერსიტეტი

სტადია	პროექტი	
ფურცელი	ფურცელი	
თანამდებობა	გვარი	ხელმოწერა
დირექტორი	დ.ჭრიკიშვილი	
არქიტექტორი	დ.ჭრიკიშვილი	
კონსტრუქტორი		
შეასრულა	დ.ჭრიკიშვილი	

საპროექტო ლოგო

"ჯეოარტი2009"

მასშტაბი	1:200	
თარიღი		
სტადია	ფურცელი	ფურცლები
პროექტი	ა-09	ა-25

ფორმატი -2	თბილისი 2019	ფაილის სახელი

ექსპლიკაცია:

საპროექტო სახურავის გეგმა
მ 1:200

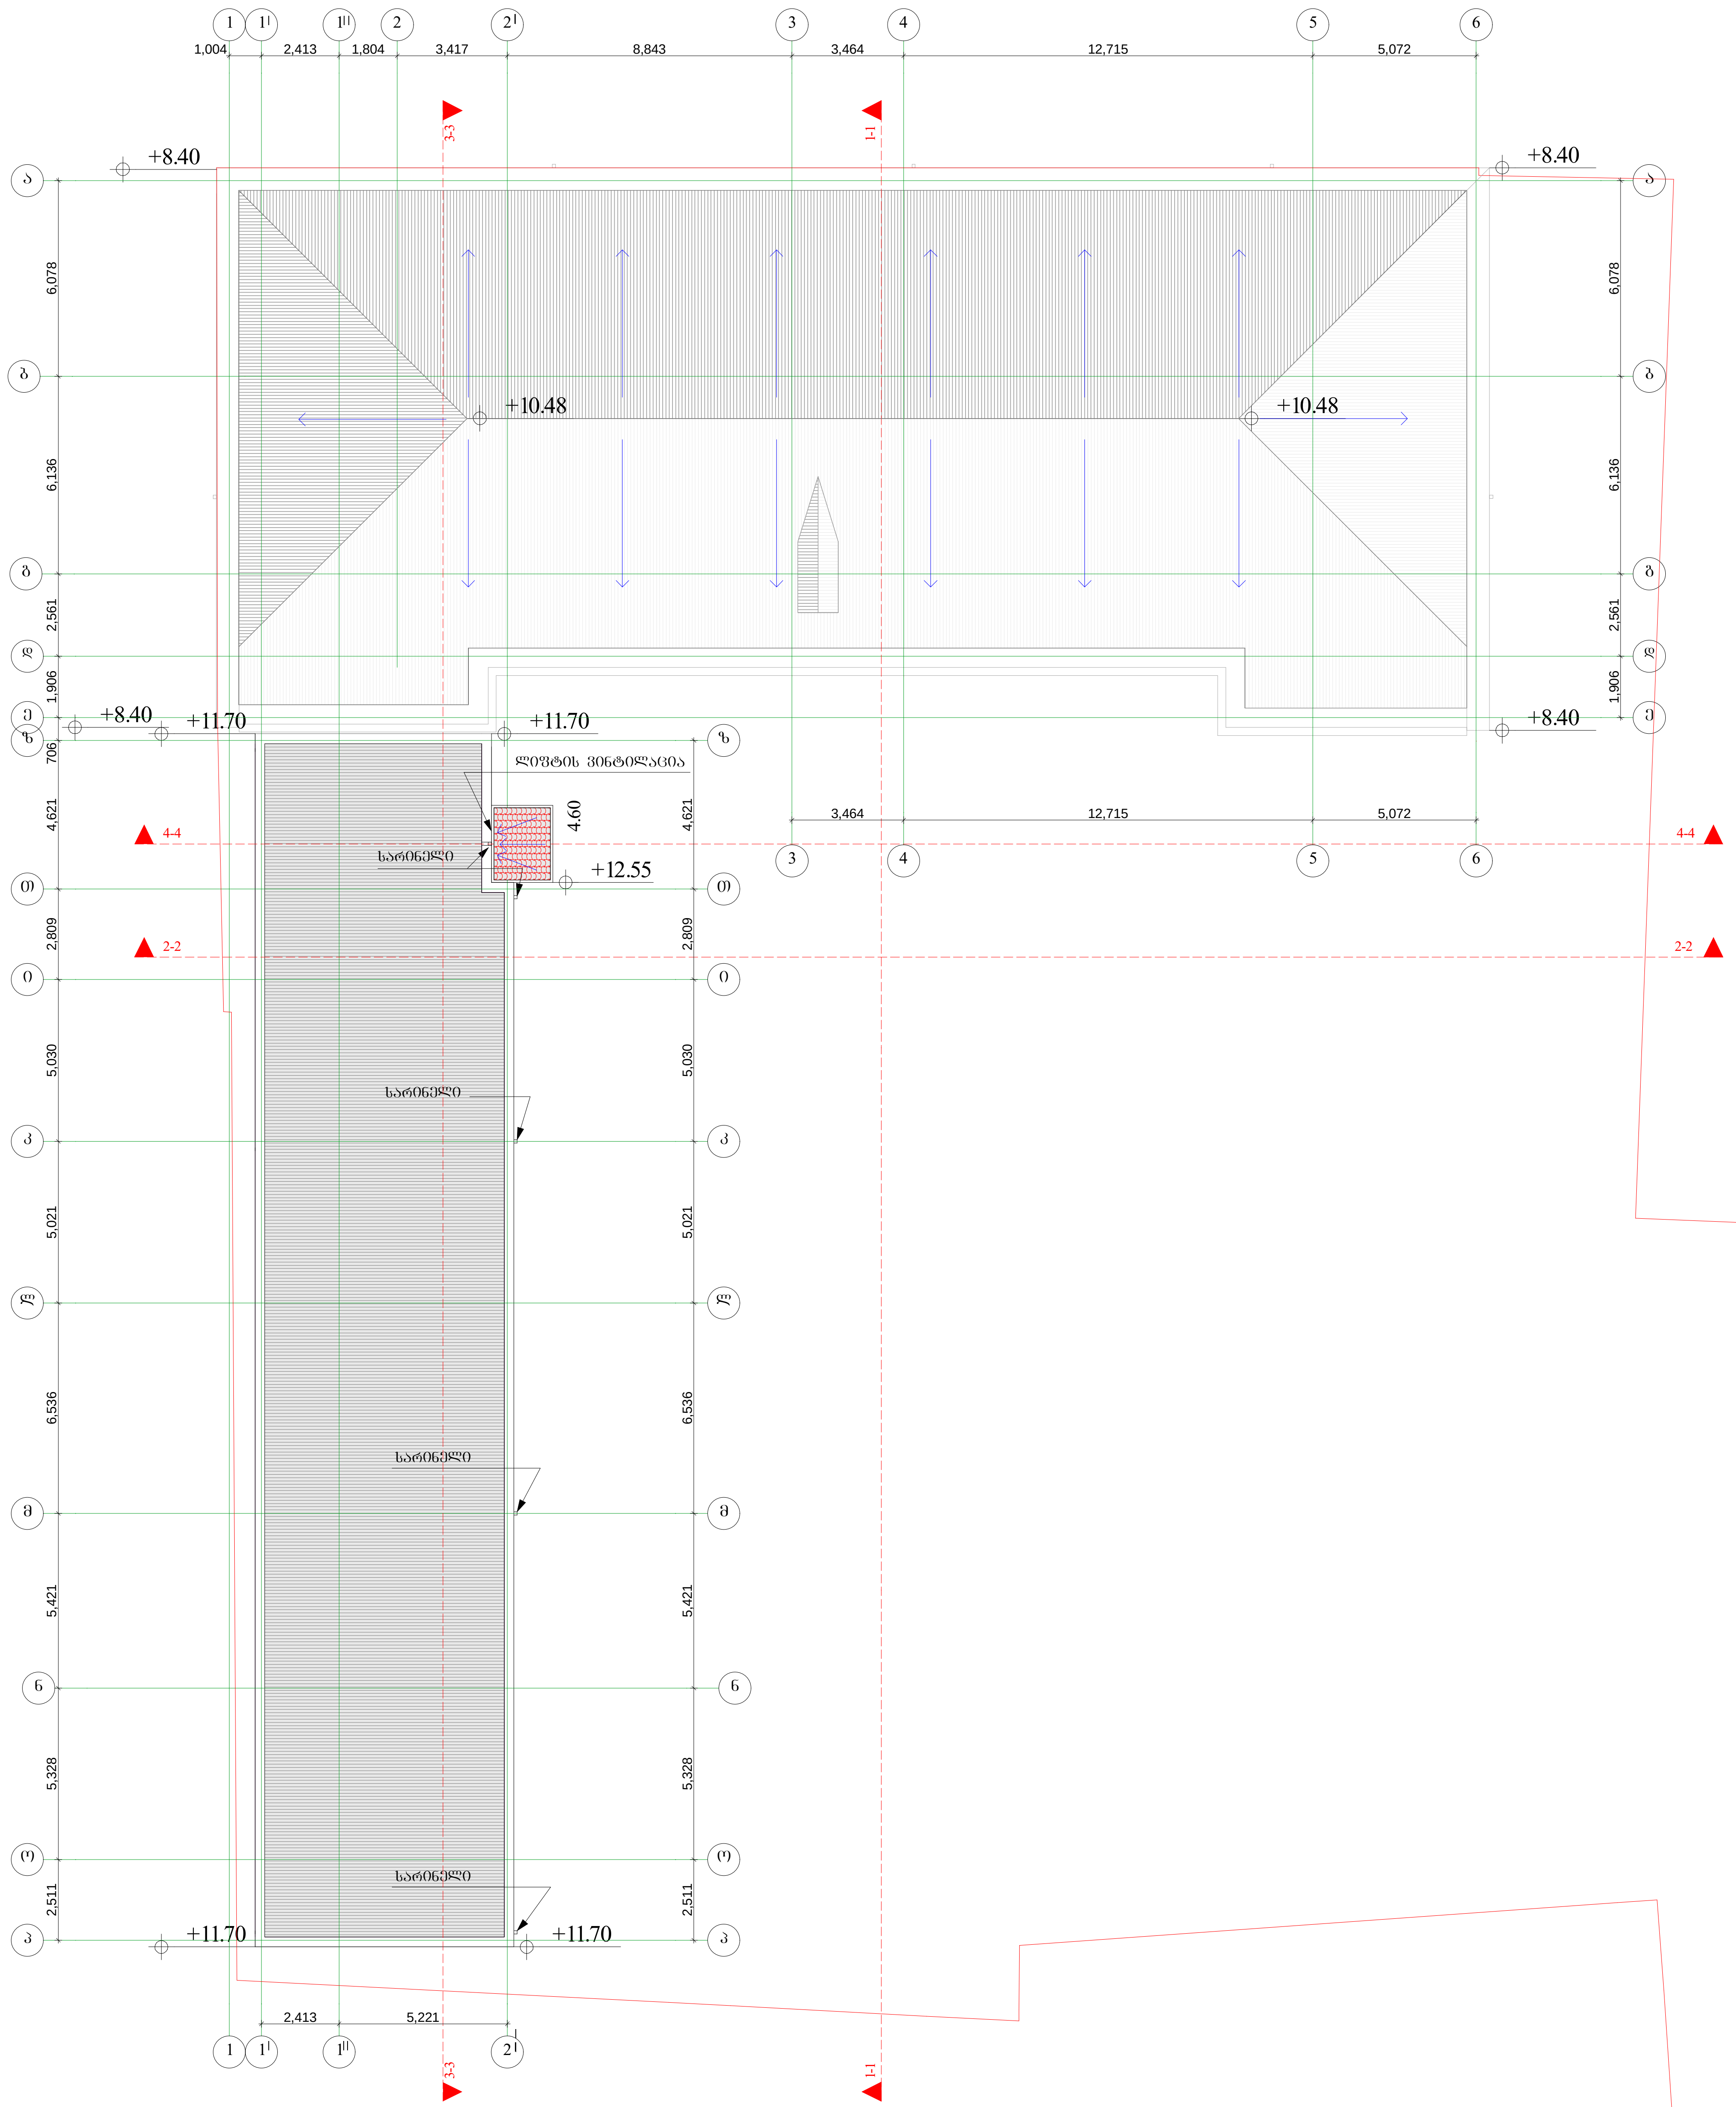

ექსპლიკაცია

k1 = 970 m2

k2 = 2252.4 m2

k3 = 893.5 m2

პირობითი ნიშნები:

- ნაკვეთის საზღვარი
- ჭრილის ხაზი
- ექსპლიკაციის ნუმერაცია
- არქიტექტურული ნიშნული
- ცეცხლმედეგობა
- არსებული ნაგებობა
- საპროექტო ნაგებობა

შენიშვნები

მისამართი: ბერი გაბრიელ სალოსის №31

პროექტის სახელწოდება:
თბილისის ჰუმანიტარული უნივერსიტეტი

სტადია	**პროექტი**	
ფურცელი	ფურცელი	
თანამდებობა	გვარი	ხელმოწერა
დირექტორი	დ.ჭრიკიშვილი	
არქიტექტორი	დ.ჭრიკიშვილი	
კონსტრუქტორი		
შეასრულა	დ.ჭრიკიშვილი	

საპროექტო ლოგო

"ჯეოარტი2009"

მასშტაბი	1:200	
თარაღი		
სტადია	ფურცელი	ფურცლები
პროექტი	ა-10	ა-25

შენიშვნა: არსებული შენობა ნაგებობა მშენებლობის დროს არის დარღვევიით აშენებული რაც არ ემთხვევა დამტკიცებულ პროექტს,აზომვისას მაქსიმალურად არის მიახლოებული ზომები არსებულ სიტუაციას