
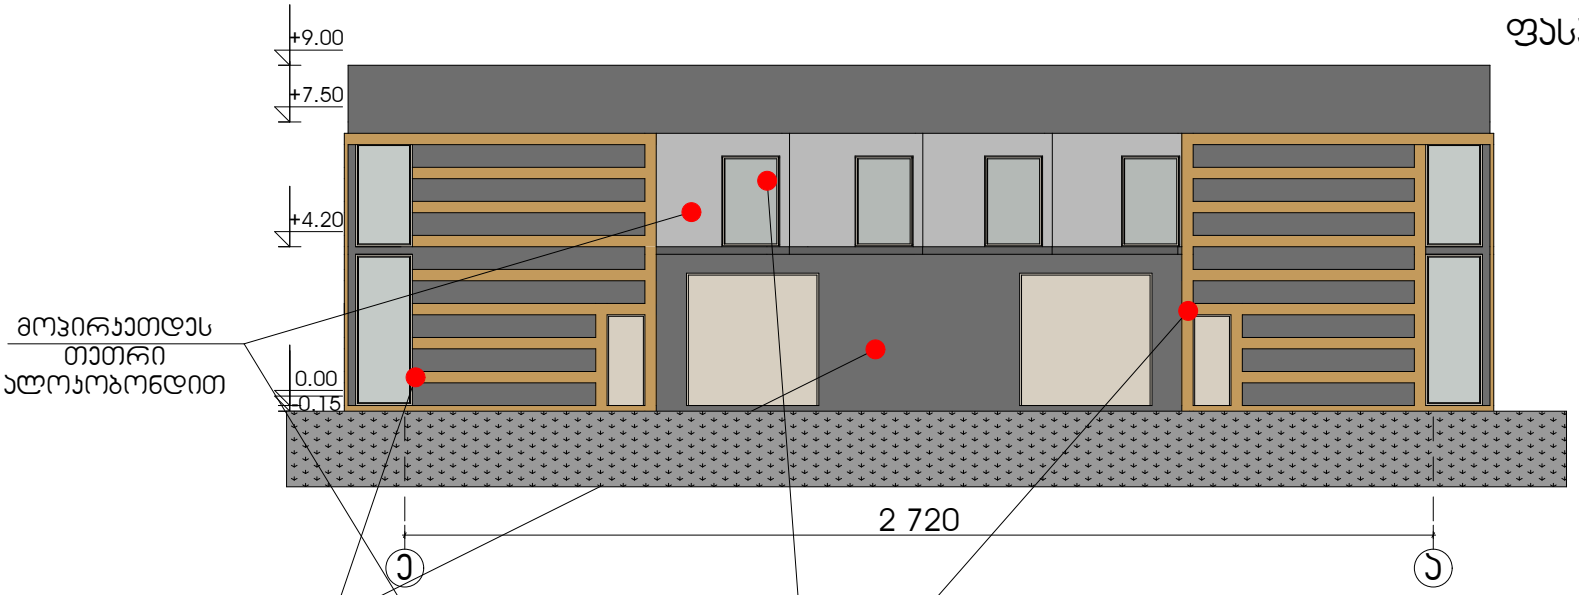


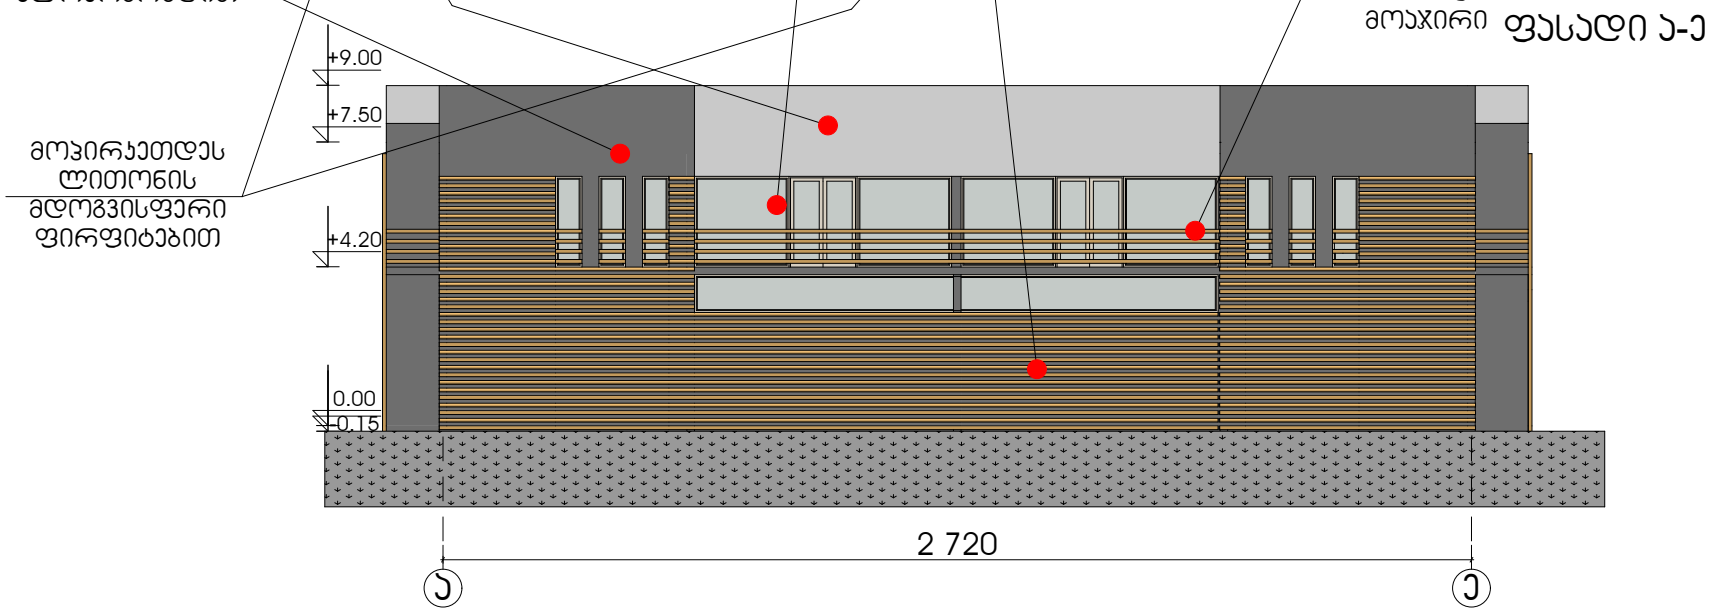

ფორმატი A4

პირობითი აღნიშვნები

ექსპლიკაცია

შენიშვნა

სიტუაციური სქემა

დამკვეთი
დენის დიდენკო

საოფისე-სასაწყობო შენობა

მისამართი: ჯაირის ქ. №1

თანამდებობა		ხელმოწერა
დირექტორი	გ.ტაბატაძე	
მთ. არქიტექტორი	გ.ტაბატაძე	
მპასრულა	ს.ტაბატაძე	


არქიტექტურული ნაწილი

სტადია	პროექტი
მასშტაბი 1:200	თარიღი 5.09.12

ნახაზი
ფასადები

შპს. "ადმინისტრ"
ტელ: 298 97 28
მობ. 597 770 662

ფ - ფ-ები

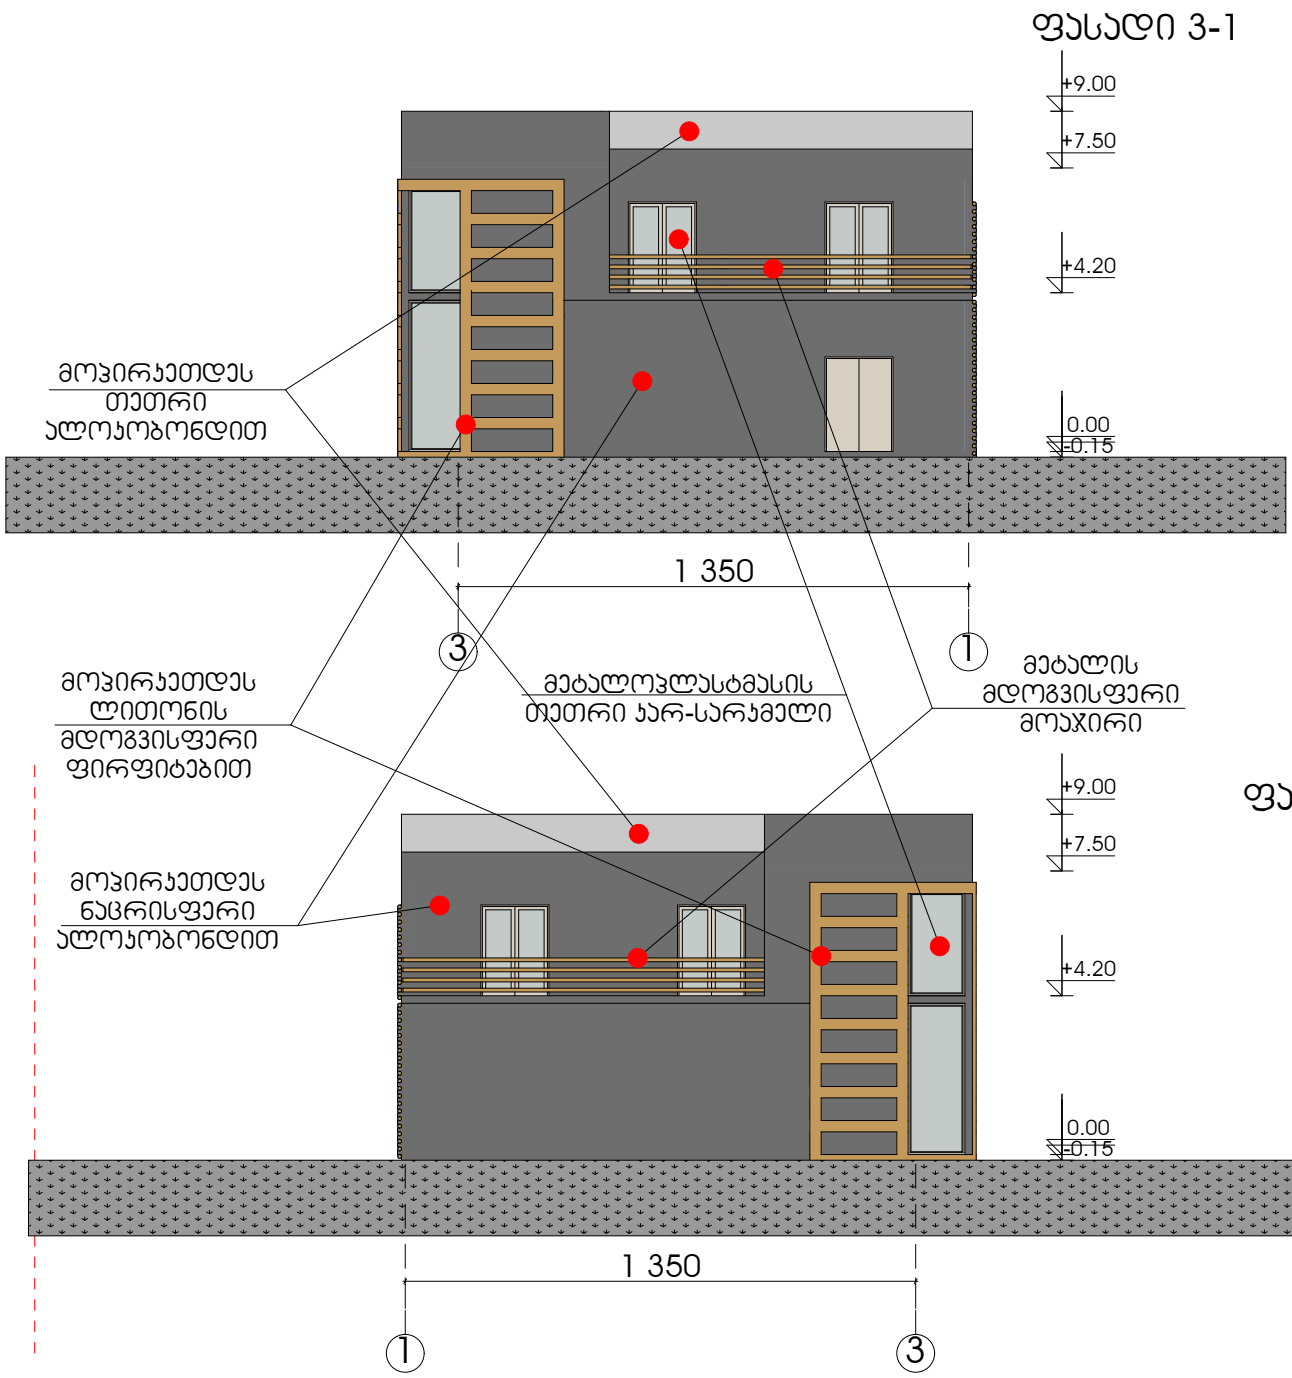

ფორმატი A4

პირობითი აღნიშვნები

ექსპლიკაცია

შენიშვნა

სიტუაციური სქემა

დამკვეთი
დენის დიდენკო

საოფისე-სასაწყობო შენობა

მისამართი: ჯაირის ქ. №1

თანამდებობა		ხელმოწერა
დირექტორი	გ.ბაბაბაძე	
მთ. არქიტექტორი	გ.ბაბაბაძე	
მპასრულა	ს.ბაბაბაძე	

არქიტექტურული ნაწილი


სტადია	პროექტი
მასშტაბი 1:200	თარიღი 5.10.12

ნახაზი

ფასადები

ტელ: 298 97 28
მობ. 597 770 662

ფ - | ფ-ები

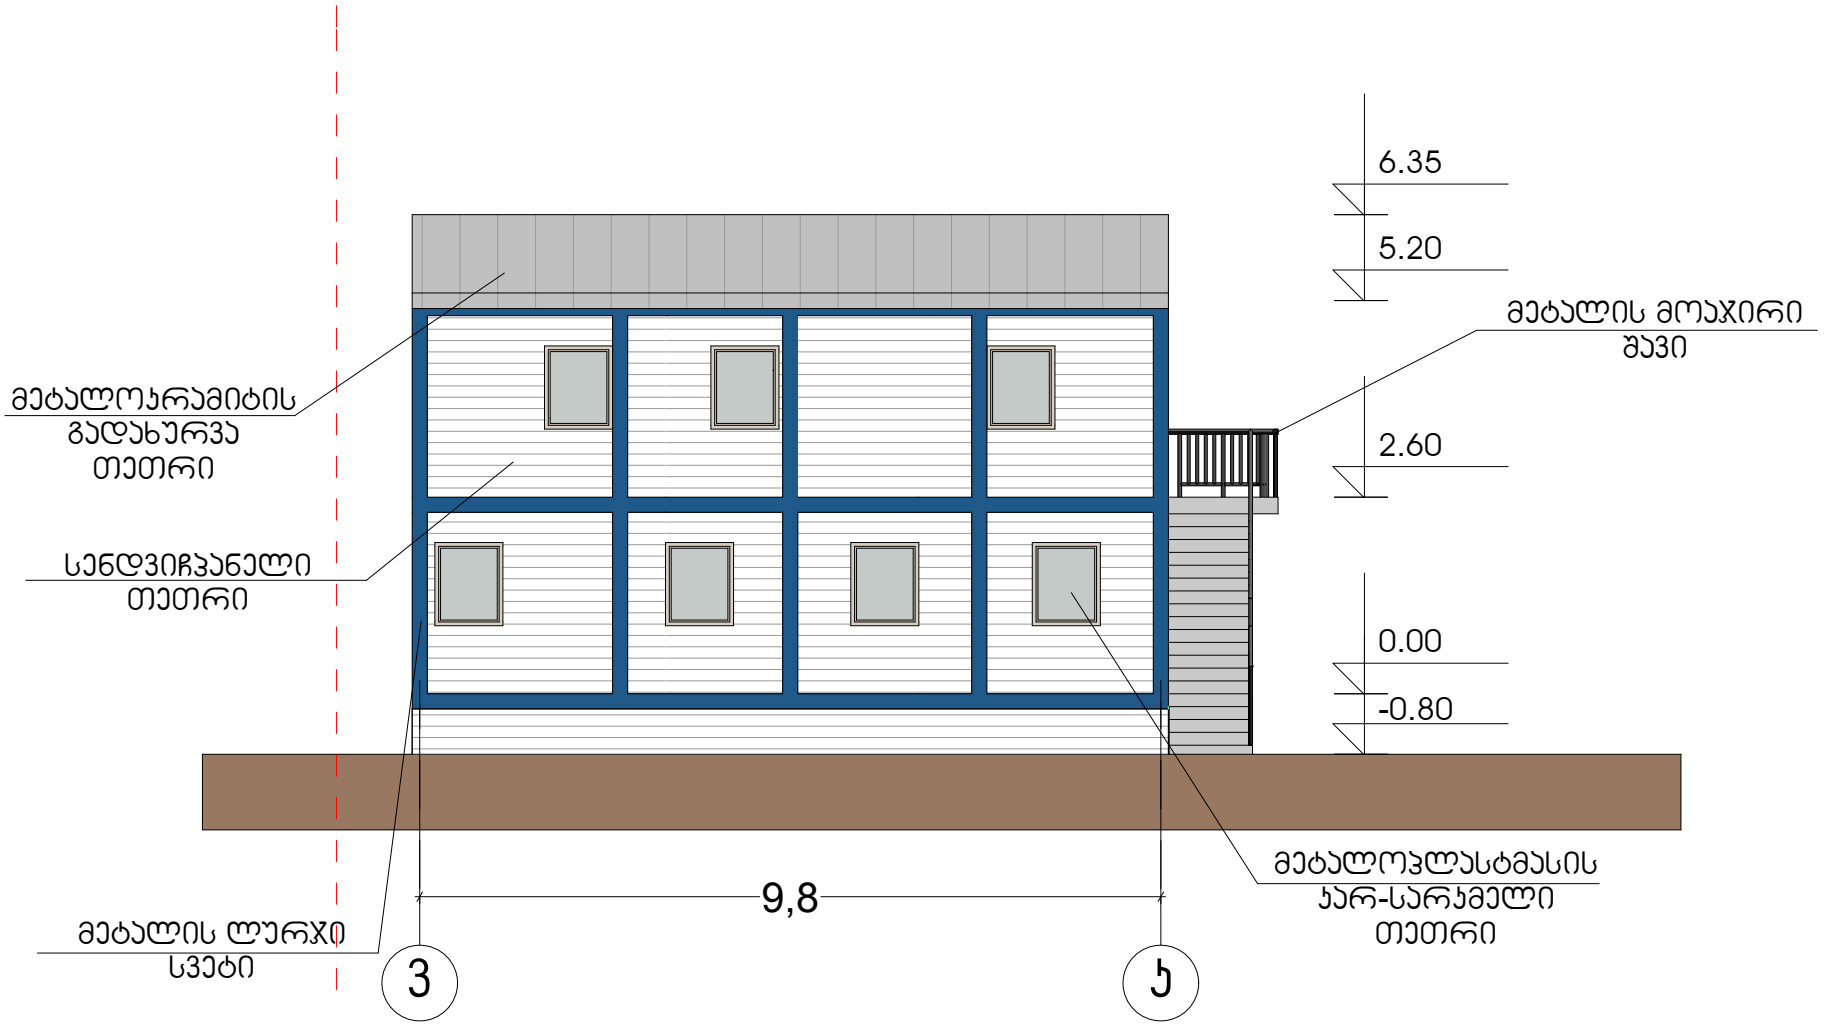

ფორმატი A4

პირობითი აღნიშვნები

ექსპლიკაცია

შენიშვნა

სიმჭიდროვის ინტენსიურობის საანგარიშო ფართი:
ჯ2=67.0 მ^2

დამკვეთი
დენის დიდენჯო

საოფისე-სასაწყობო შენობა

მისამართი: ჯაირის ქ. №1

თანამდებობა		ხელმოწერა
დირექტორი	გ.ბაბაბაძე	
მთ. არქიტექტორი	გ.ბაბაბაძე	
მპასრულა	ს.ბაბაბაძე	

არქიტექტურული ნაწილი


სტადია	პროექტი
მასშტაბი 1:100	თარიღი 5.09.12

ნახაზი
ფასადი ა-ბ

შპს. "ადმინისტრ"
თბილისი ლენის
აღმართი №7

ტელ: 298 97 28
მობ. 597 770 662

ფ - | ფ-ები

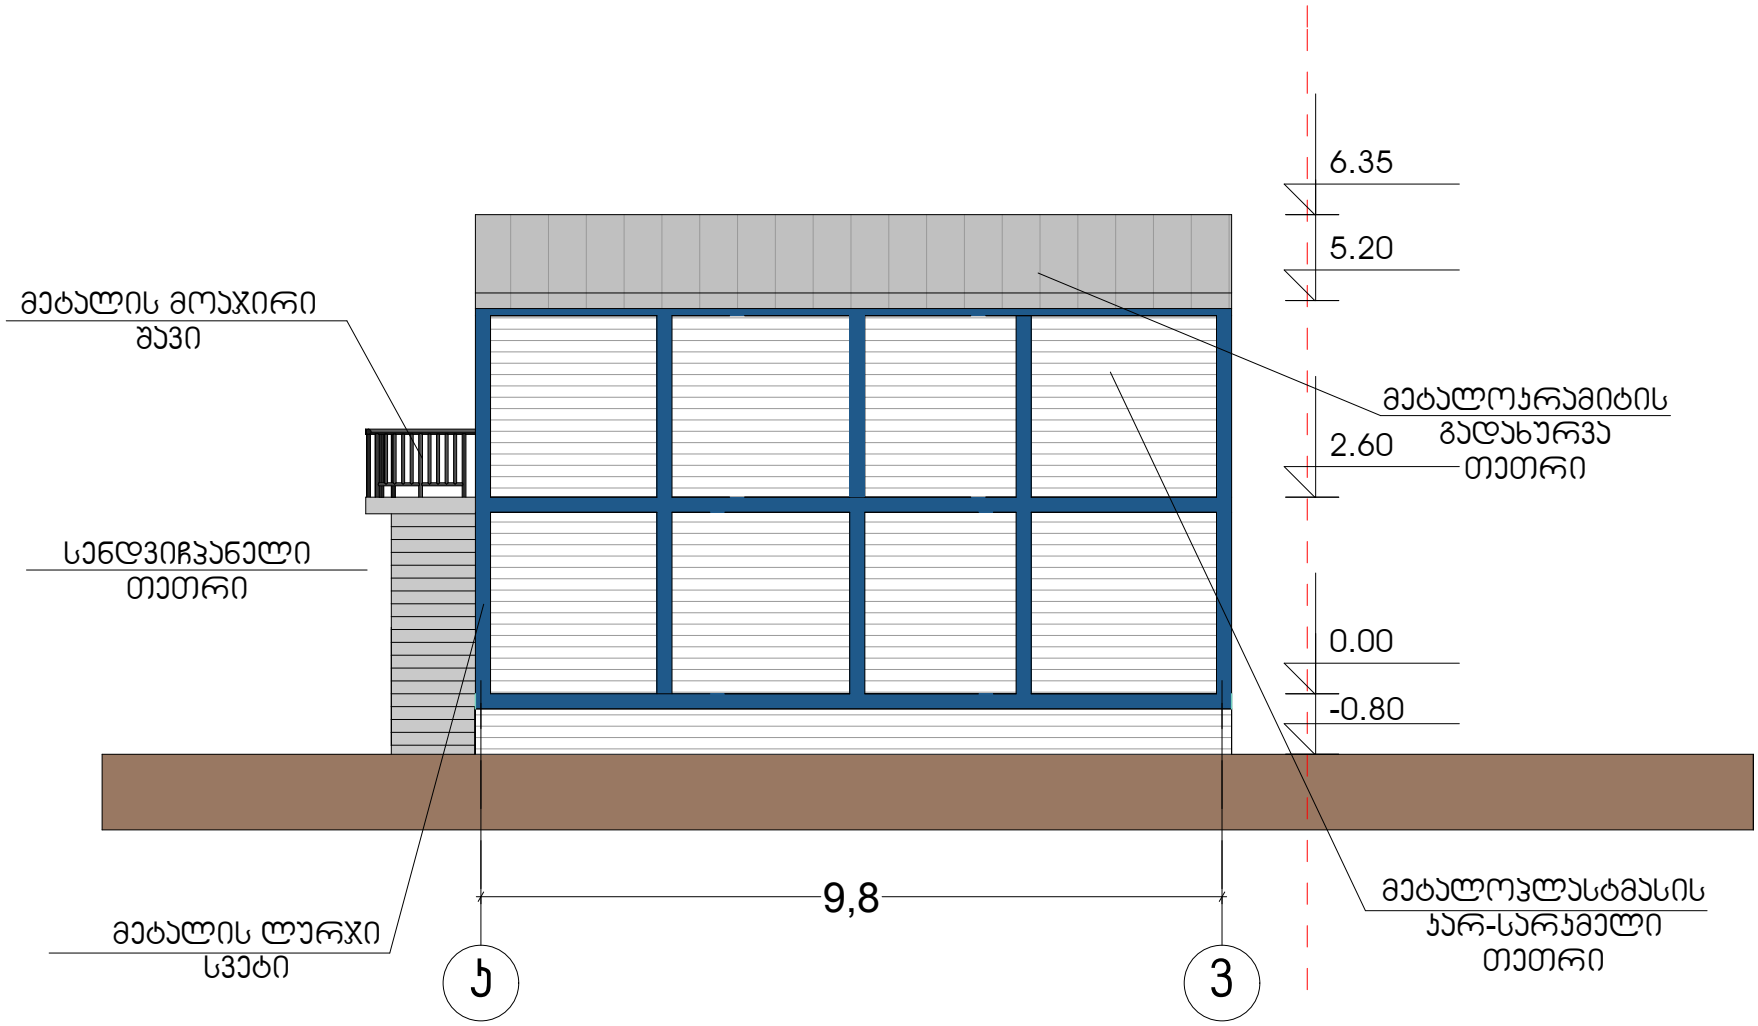

ფორმატი A4

პირობითი აღნიშვნები

ექსპლიკაცია

შენიშვნა

სიმჭიდროვის ინტენსიურობის საანგარიშო ფართი:
ა2=67.0 მ^2

დამკვეთი
დენის დიდენაო

საოფისე-სასაწყობო შენობა

მისამართი: ქაირის ქ. №1

თანამდებობა		ხელმოწერა
დირექტორი	გ.ტაბატაძე	
მთ. არქიტექტორი	გ.ტაბატაძე	
მპასრულა	ს.ტაბატაძე	


არქიტექტურული ნაწილი

სტადია	პროექტი
მასშტაბი 1:100	თარიღი 5.09.12

ნახაზი
ფასადი ბ-ა

ფ - ფ-ები

შპს. "ტაბატაძე"
თბილისი ლენის
აღმართი №7
ტელ: 298 97 28
მობ. 597 770 662

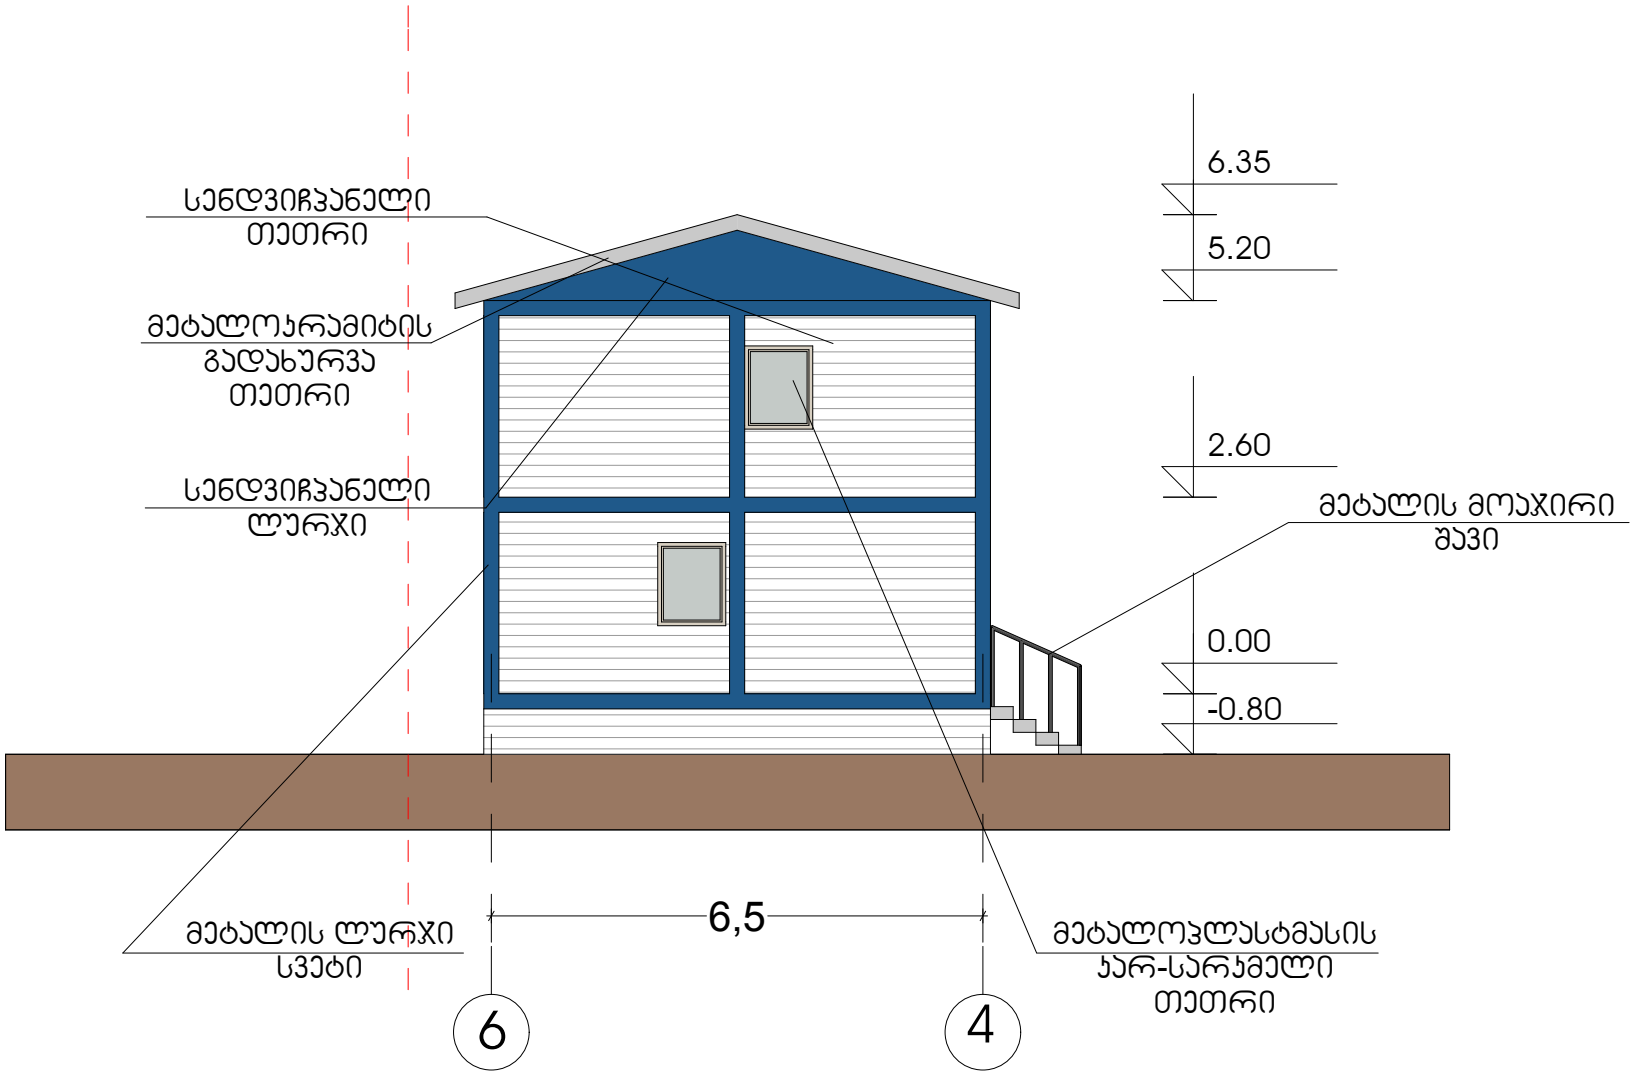

ფორმატი A4

პირობითი აღნიშვნები

ექსპლიკაცია

შენიშვნა

სიმჭიდროვის ინტენსიურობის საანგარიშო ფართი:
ჯ2=67.0 მ^2

დამკვეთი
დენის დიდენჯო

საოფისე-სასაწყობო შენობა

მისამართი: ჯაირის ქ. №1

თანამდებობა		ხელმოწერა
დირექტორი	გ.ბაბაბაძე	
მთ. არქიტექტორი	გ.ბაბაბაძე	
მპასრულა	ს.ბაბაბაძე	


არქიტექტურული ნაწილი

სტადია	პროექტი
მასშტაბი 1:100	თარიღი 5.09.12

ნახაზი
ფასადი 2-1

ტელ: 298 97 28
მობ. 597 770 662

ფ - | ფ-ები

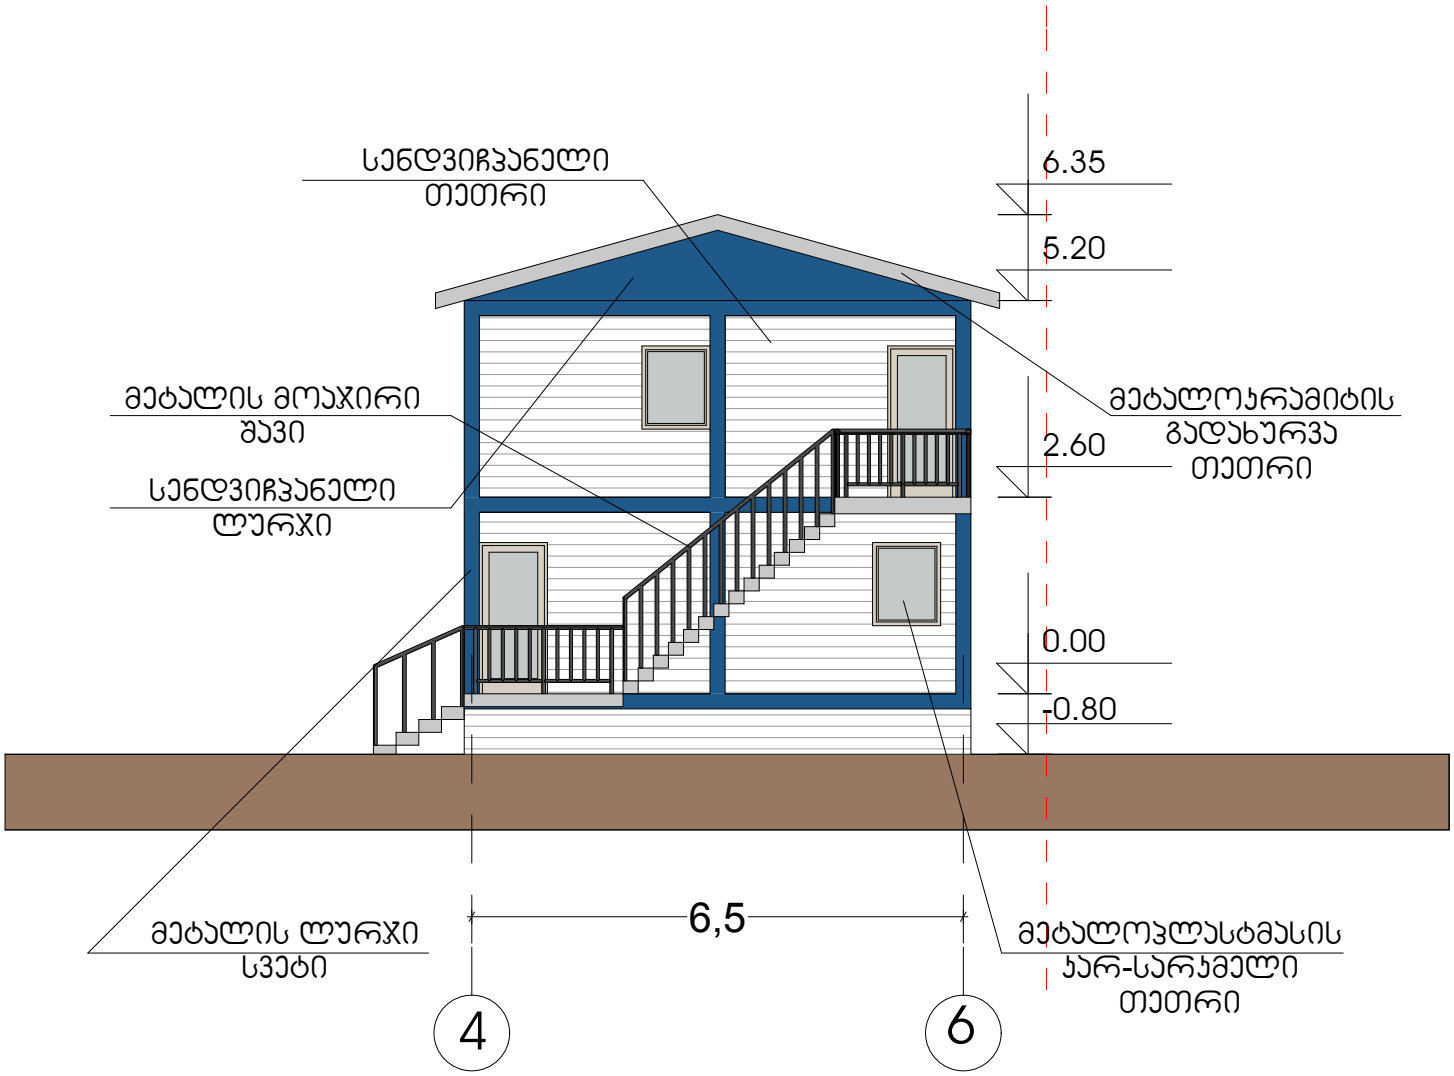

ფორმატი A4

პირობითი აღნიშვნები

ექსპლიკაცია

შენიშვნა

დამკვეთი
დენის დიდებაო

საოფისე-სასაწყობო შენობა

მისამართი: ჯაირის ქ. №1

თანამდებობა		ხელმოწერა
დირექტორი	გ.ტაბატაძე	
მთ. არქიტექტორი	გ.ტაბატაძე	
შესრულა	ს.ტაბატაძე	

არქიტექტურული ნაწილი

სტადია	პროექტი
მასშტაბი 1:100	თარიღი 5.09.12

ნახაზი
ფასადი 1-2

შპს. "ადმინისტრ"
ტელ: 298 97 28
მობ. 597 770 662

ფ - | ფ-ები