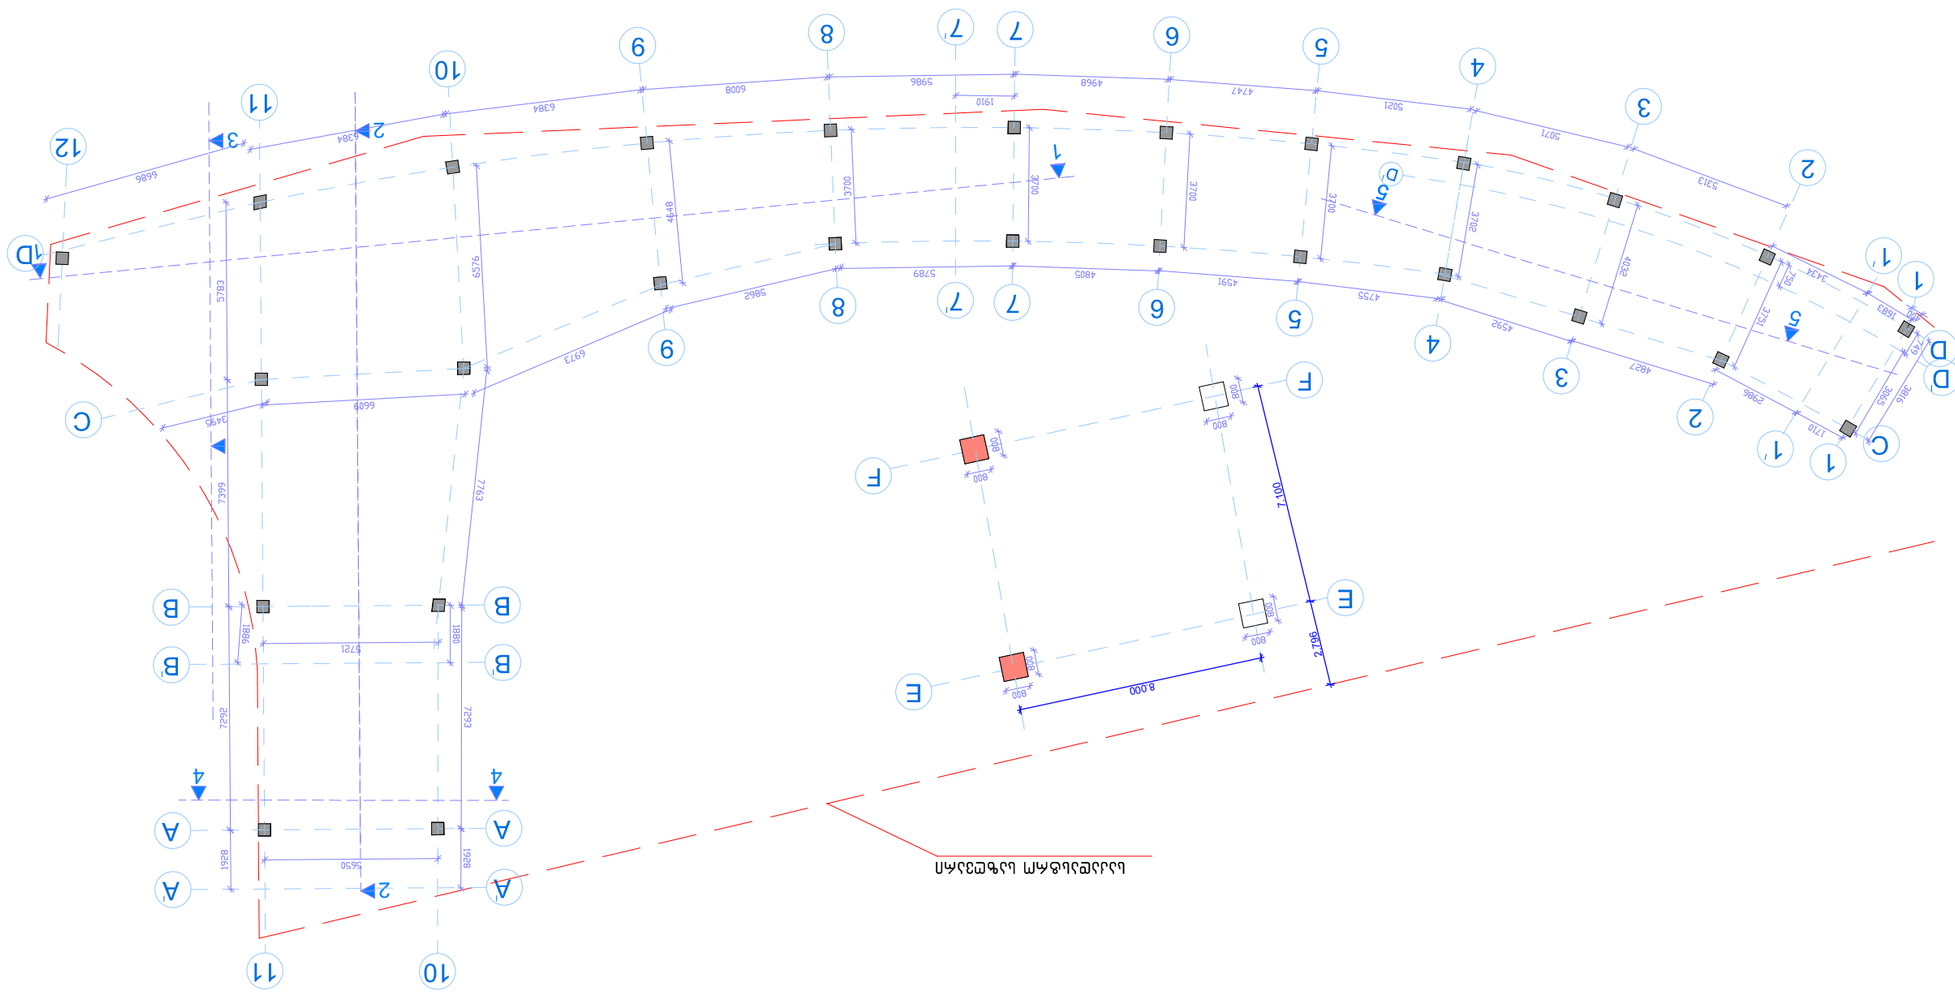



გეგმა 0.00 ნიშნულზე
მ. 1:100

ექსპლიკაცია:

1. კომერციული ფართი
2. ოფისი
3. საოპერატორო
4. სანიტარული კვანძი

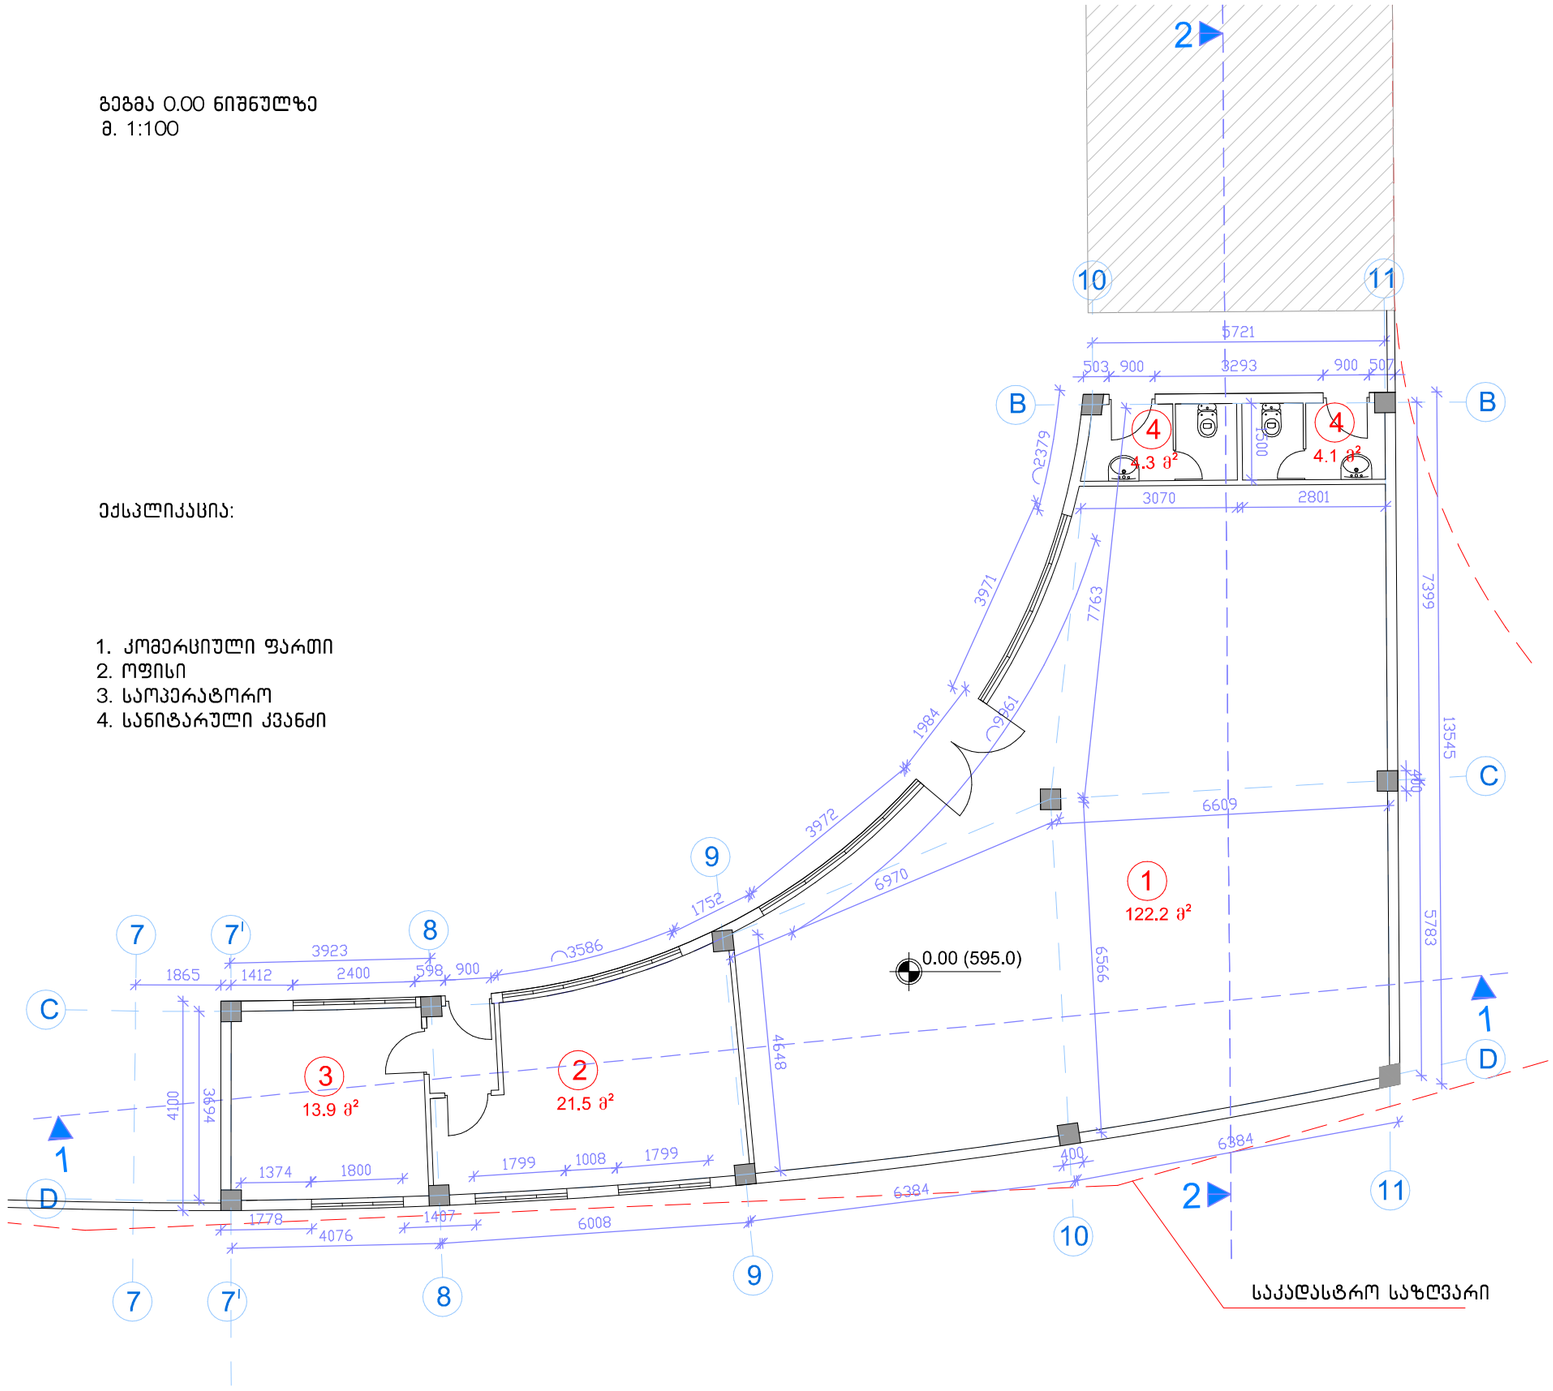

			ქ. თბილისი, ფერდობი ნუცუბიძე, ინტენსიფიკაციის ქუჩა, ნაკვეთი 01/213	შ.პ.ს. "ინტეგრა"
მთ. არქიტექტორი	გ.ბარამიძე			
დაამუშავა	გ.ბარამიძე		გეგმა 0.00 ნიშნულზე	სტადია / ფურც. / სულ.
შეამოწმა	გ.ბარამიძე		მ 1-100	მპ

საკომპრესოროს გეგმა
მ. 1:100

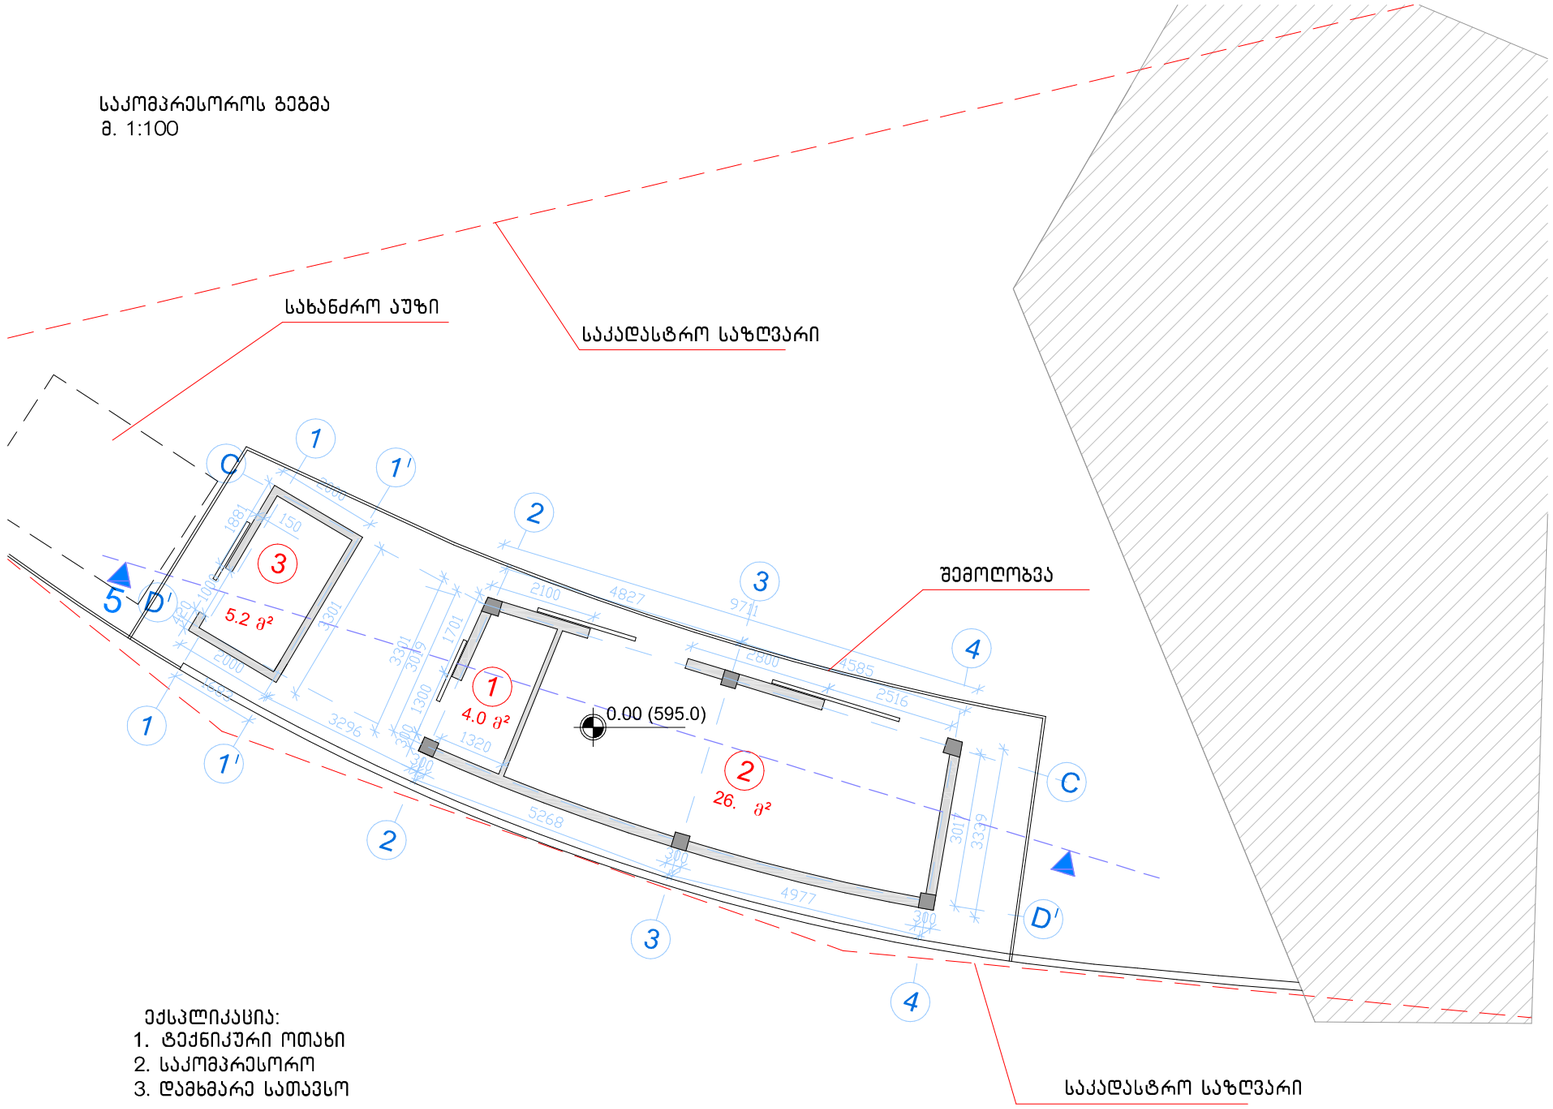

ექსპლიკაცია:
1. ტექნიკური ოთახი
2. საკომპრესორო
3. დამხმარე სათავსო

			ქ. თბილისი, ფერდობი ნუცუბიძე, ინტენსიფიკაციის ჭუჩა, ნაკვეთი 01/213	შ.პ.ს. "ინტეგრა"
მთ. არქიტექტორი	გ.ბარამიძე			
დაამუშავა	გ.ბარამიძე		საკომპრესოროს გეგმა	სტადია / ფურც. / სულ.
შეამოწმა	გ.ბარამიძე		მ 1-100	მპ

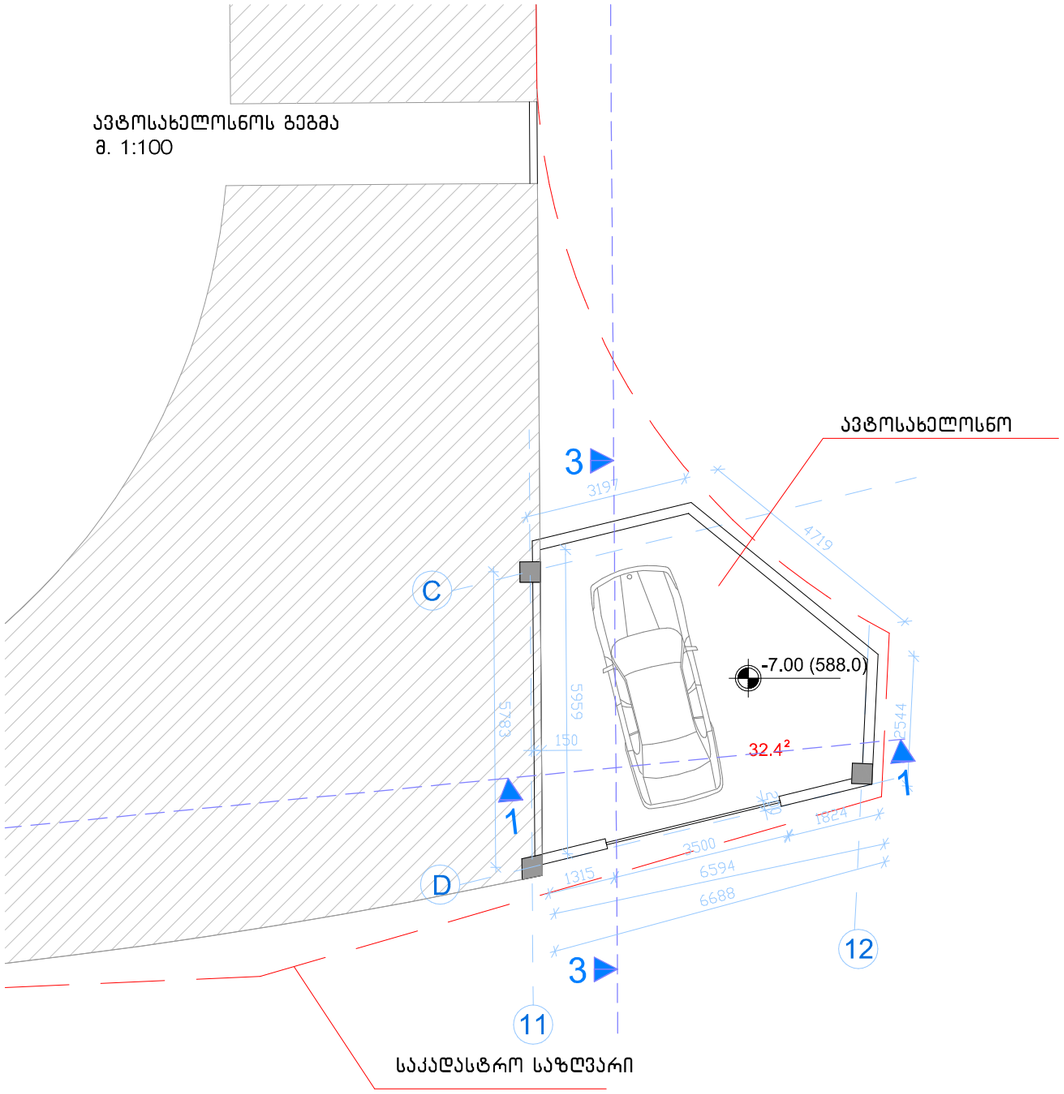

			ქ. თბილისი, ფერდობი ნუცუბიძე, ინტენსიფიკაციის ქუჩა, ნაკვეთი 01/213	შ.პ.ს. "ინტებრა"
მთ. არქიტექტორი	ბაბარამიძე			
დაამუშავა	ბაბარამიძე		ავტოსახელოსნოს გეგმა	სტადია / შურც. / სულ.
შეამოწმა	ბაბარამიძე		მ 1-100	მპ

ბენზინის და დიზელის საწვავის მარიგებელი სვეტის გეგმა

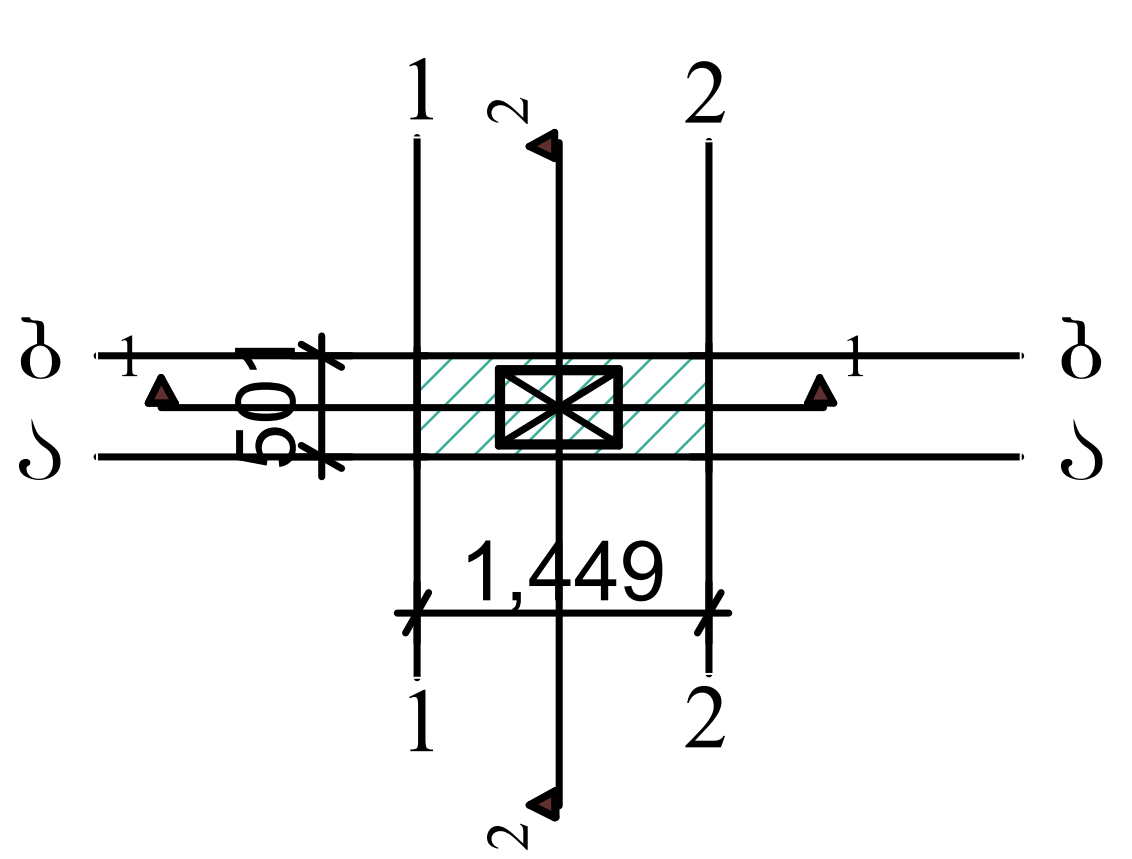

ბენზინის და დიზელის საწვავის მარიგებელი სვეტის გეგმა

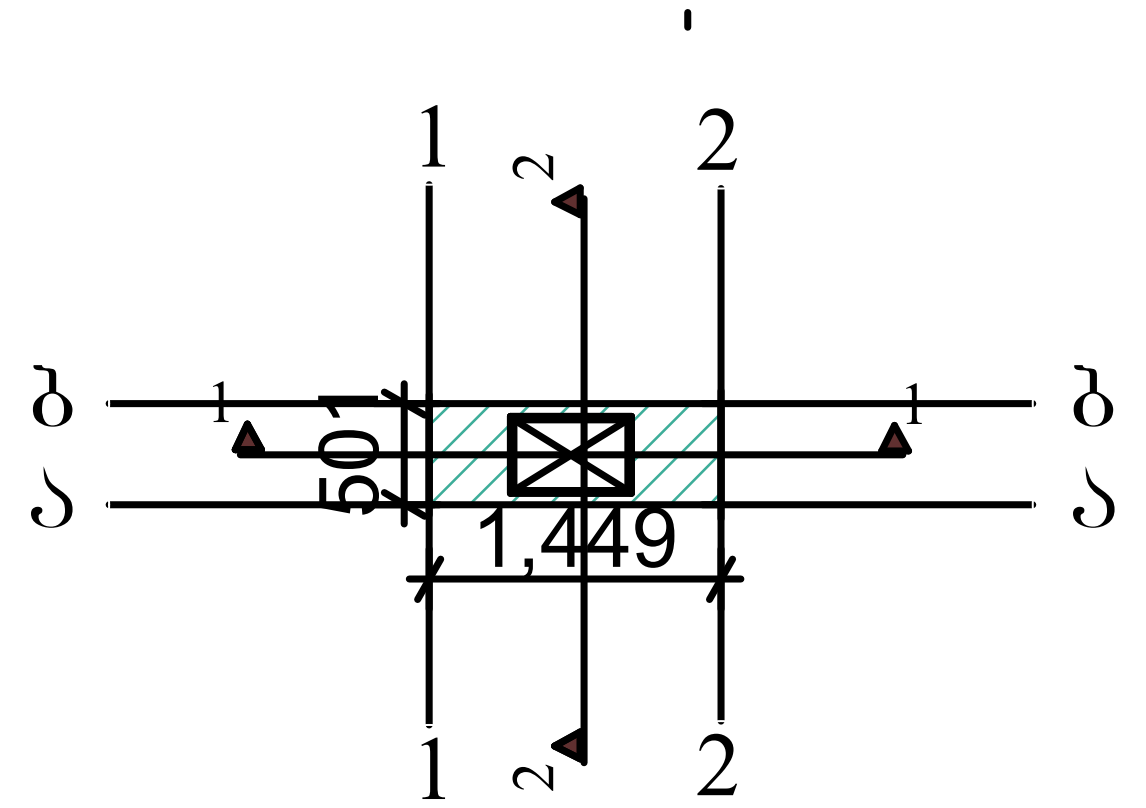

			ქ. თბილისი, ფერდობი ნუცუბიძე, ინტენსიფიკაციის ქუჩა, ნაკვეთი 01/213	შ.პ.ს. "ინტეგრა"		
მთ. არქიტექტორი	გ.ბარამიძე					
დაამუშავა	გ.ბარამიძე		არსებული ბენზინისა და დიზელის საწვავის მარიგებელი სვეტის გეგმა მ 1-100	სტადია	ფურც.	სულ.
შეამოწმა	გ.ბარამიძე			მპ		

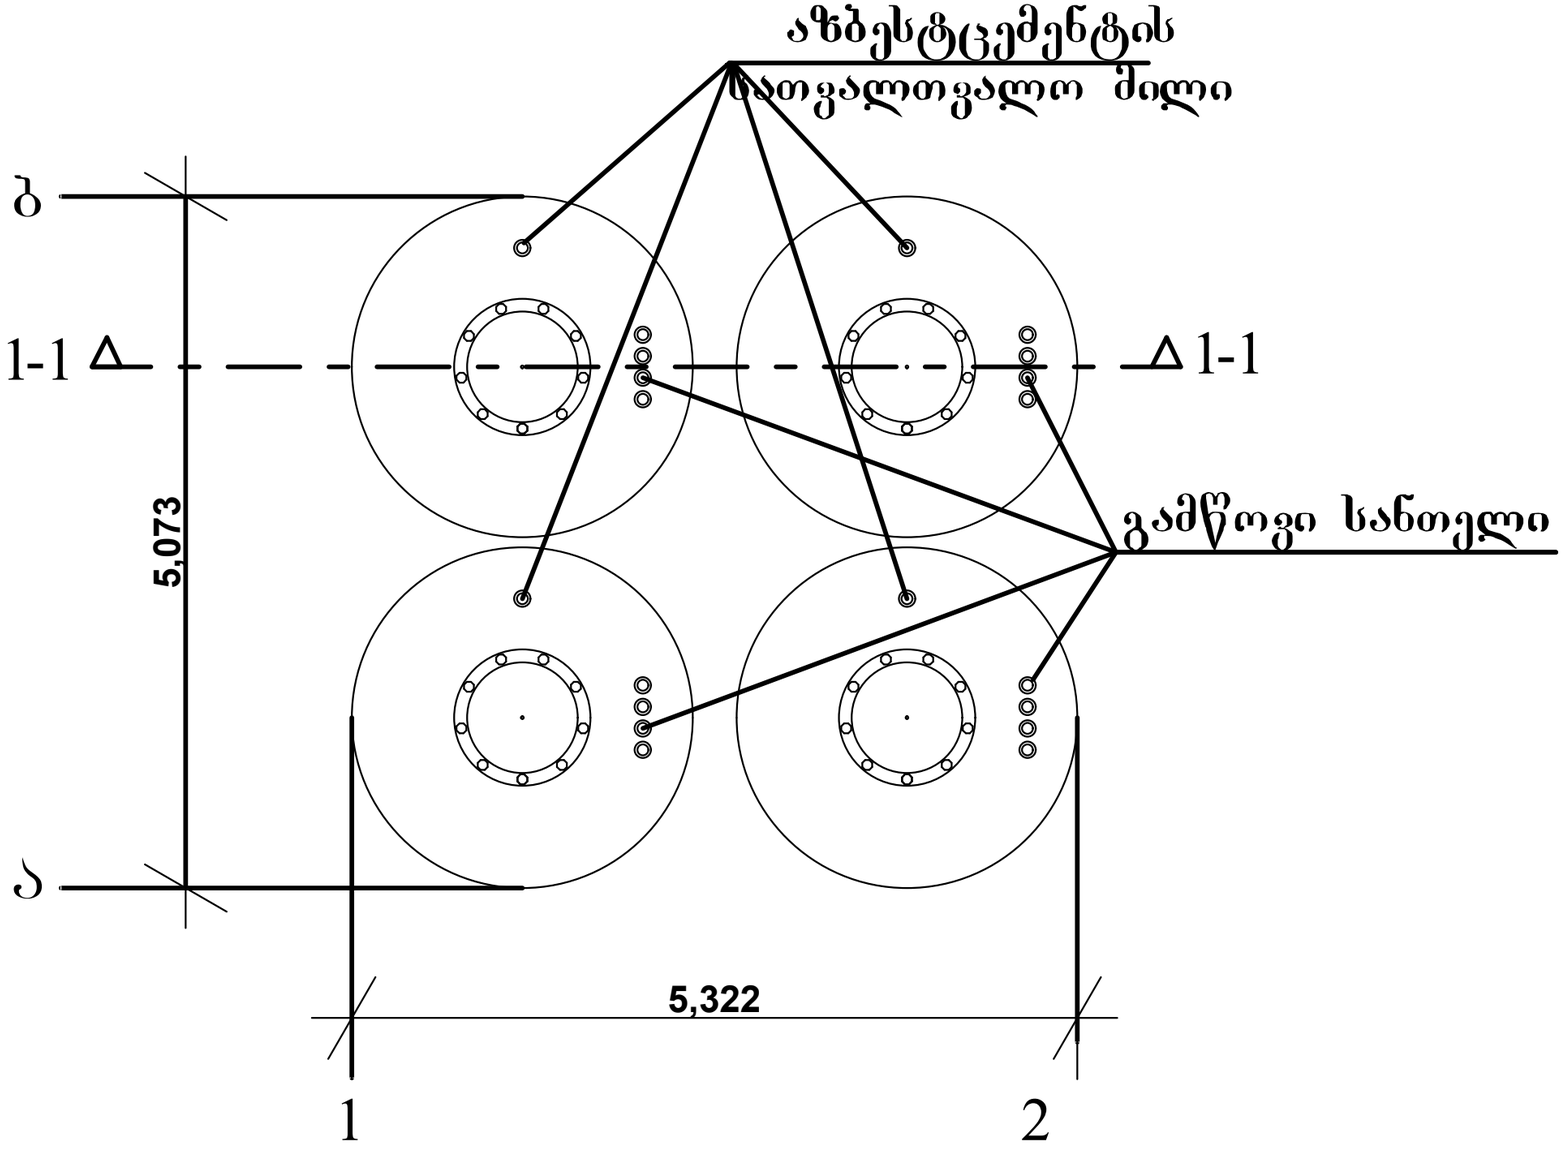

			ქ. თბილისი, ფერდობი ნუცუბიძე, ინტენსიფიკაციის ქუჩა, ნაკვეთი 01/213	შ.პ.ს. "ინტეგრა"	
მთ. არქიტექტორი	გ.ბარამიძე				
დაამუშავა	გ.ბარამიძე		საწვავის რეზერვუარის ბეტმა	სტადია / შრც. / სულ.	
შეამოწმა	გ.ბარამიძე			მპ	

ა 1-100