

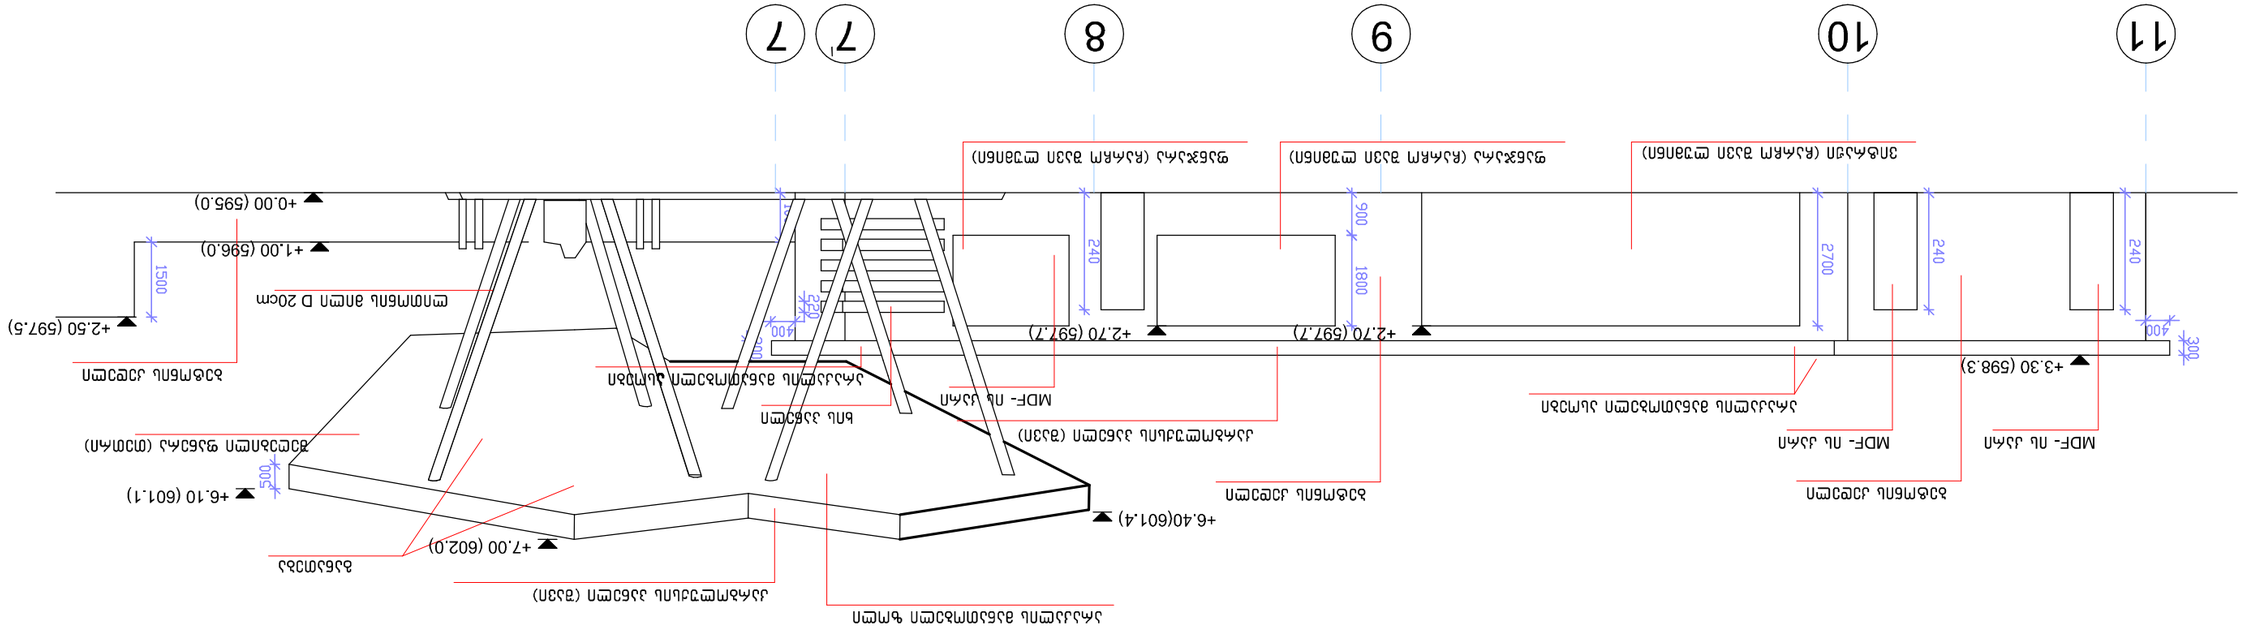




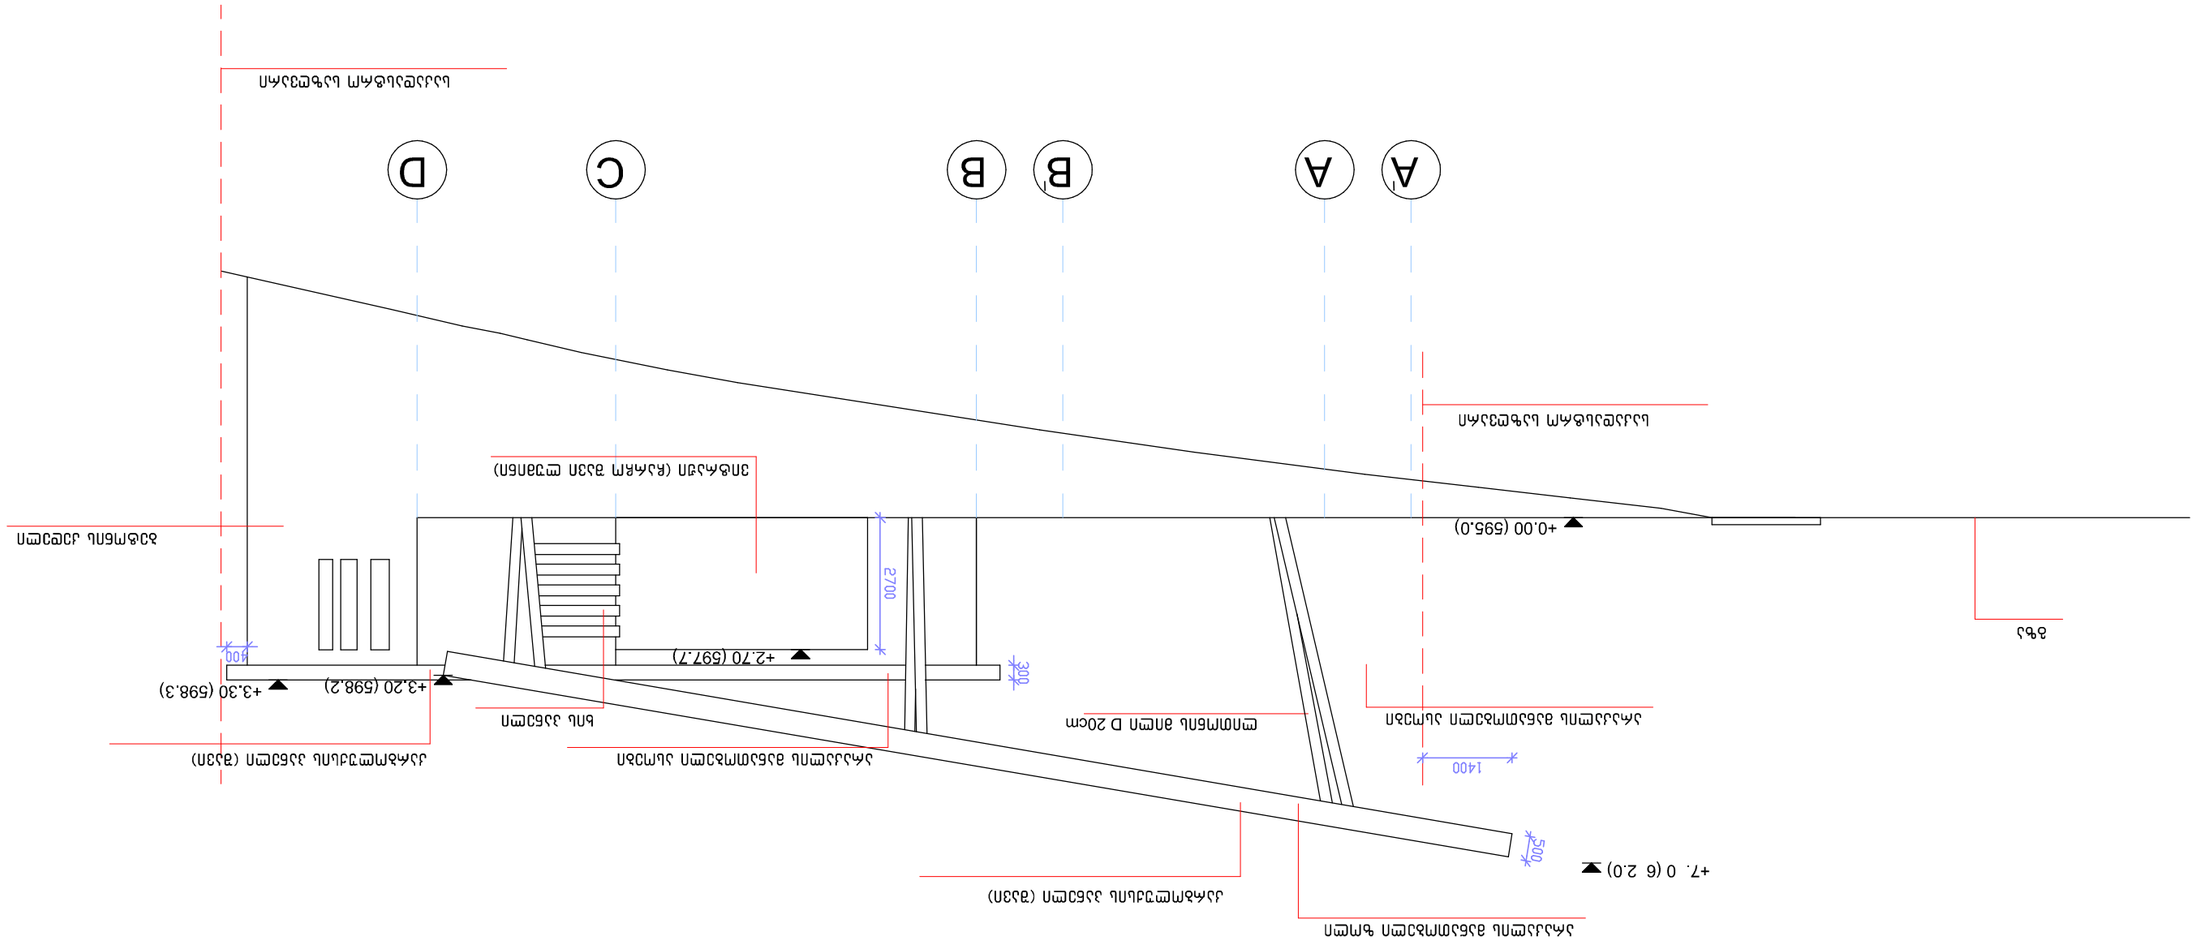


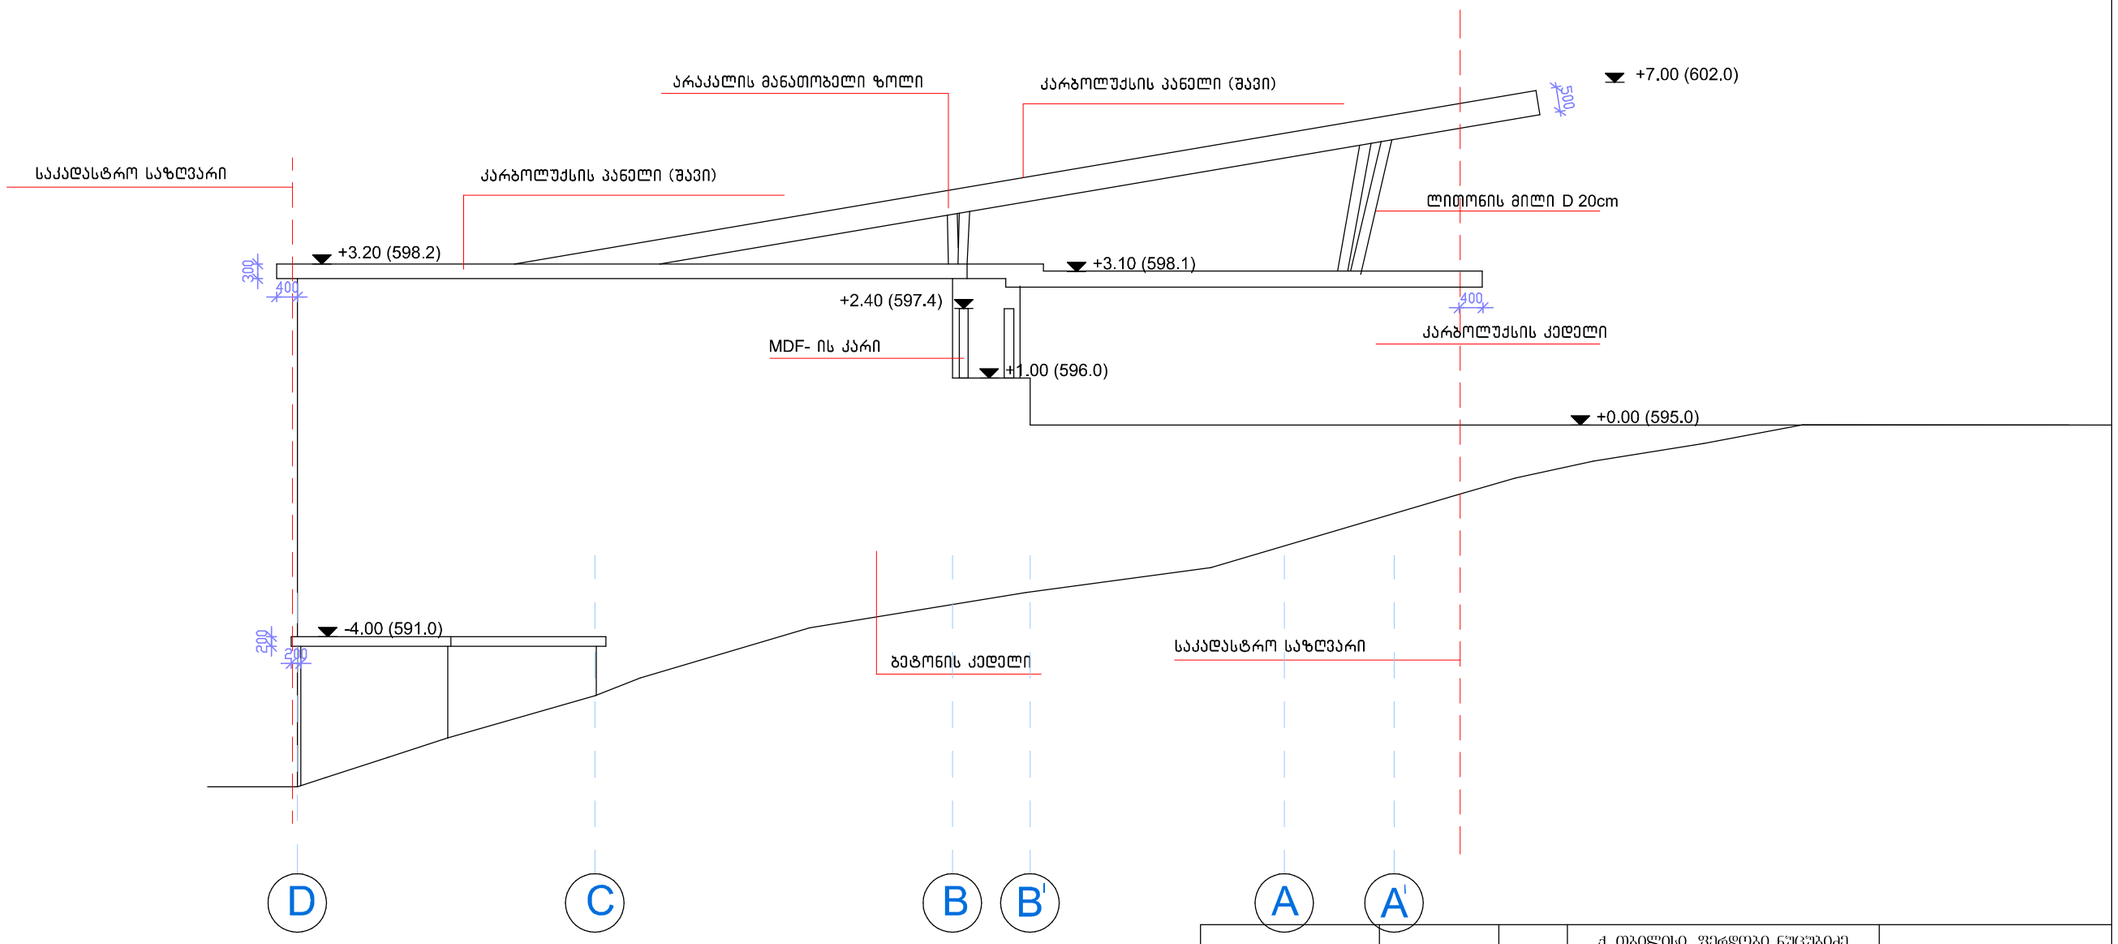


			ქ. თბილისი, ფერდობი ნუცუბიძე, ინტენსიფიკაციის ქუჩა, ნაკვეთი 01/213	შ.პ.ს. "ინტეგრა"		
მთ. არქიტექტორი	გ.ბარამიძე					
დაამუშავა	გ.ბარამიძე		ფასადი დ-ა ღერძებში	სტადია	ფურც.	სულ.
შეამოწმა	გ.ბარამიძე			მპ		
			მ 1-100			


არსებული ბენზინის და დიზელის საწვავის მარიბებელი სვეტების ფასადი

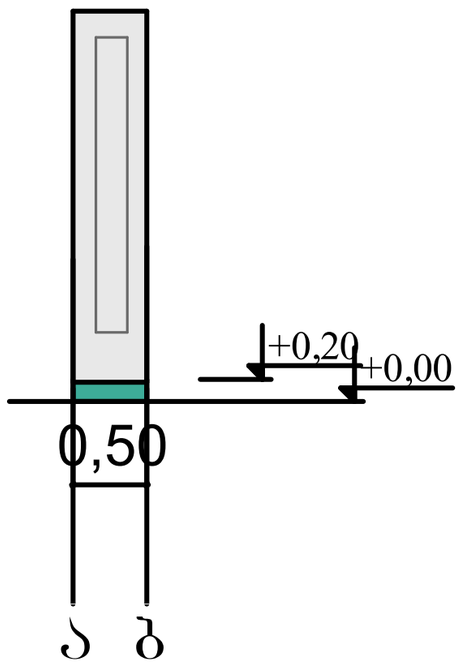

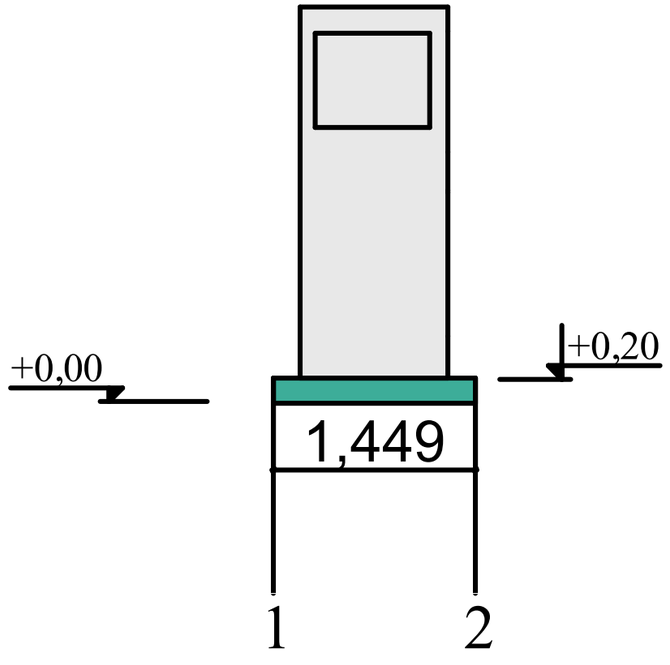

			ქ. ობილისი, ფერდობი ნუცუბიძე, ინტენსიფიკაციის ქუჩა, ნაკვეთი 01/213	შ.პ.ს. "ინტებრა"		
მთ. არქიტექტორი	გ.ბარამიძე					
დაამუშავა	გ.ბარამიძე		არსებული ბენზინისა და დიზელის საწვავის მარიბებლების ფასადები	სტადია	ფურც.	სულ.
შეამოწმა	გ.ბარამიძე			მპ		

ფ 1-100