ფორმატი A3

თებერვალი 2018

ექსპლიკაცია

ავტოსადგომი - 3210 მ²
საწყობი - 780 მ²
კიბის უჯრედები და პოლები - 178 მ²
საგენერატორო - 25 მ²
სატუმბო ოთახი - 28 მ²
პანდუსი - 205 მ²

საშ. ფართი- 4520.0 მ²

პირ. ნიშნები

0.000
ვერტიკალური ნიშნული
შეესაბამება აბსოლუტურ
436.70 მ. -ს.

რკ/ბეტონის კოლონები
700/500

დამკვეთი

შ.პ.ს. "კომპანია ჯაოკენი"
ს/კ 200031241

პროექტის სახელწოდება

საავაჯრო ცენტრი

(სარემონტო-მოსაიარკეთებელი მასალები)
ქ.თბილისი, სოფ. დიღომი
ს/კ 01.72.14.034.753

გეგმა -5.00 ნიშნულზე

(მიწისქვეშა ავტოსადგომები და საწყობი)

1:250

საპროექტო ორგანიზაცია

შ.პ.ს. "აზიმუტი"
ს/კ 208146095
მის: ზაქა შავაველას ბაშზ. № 70 ბ
ტელ:2211110
www. azimuti.ge
azimuti2012@gmail.com
შპს აზიმუტი AZIMUTI LTD

პრეზიდენტი:
თ. ნიკოლეიშვილი

არქიტექტორი:
ლ. დანელია

სტადია.არქ.პროექტი

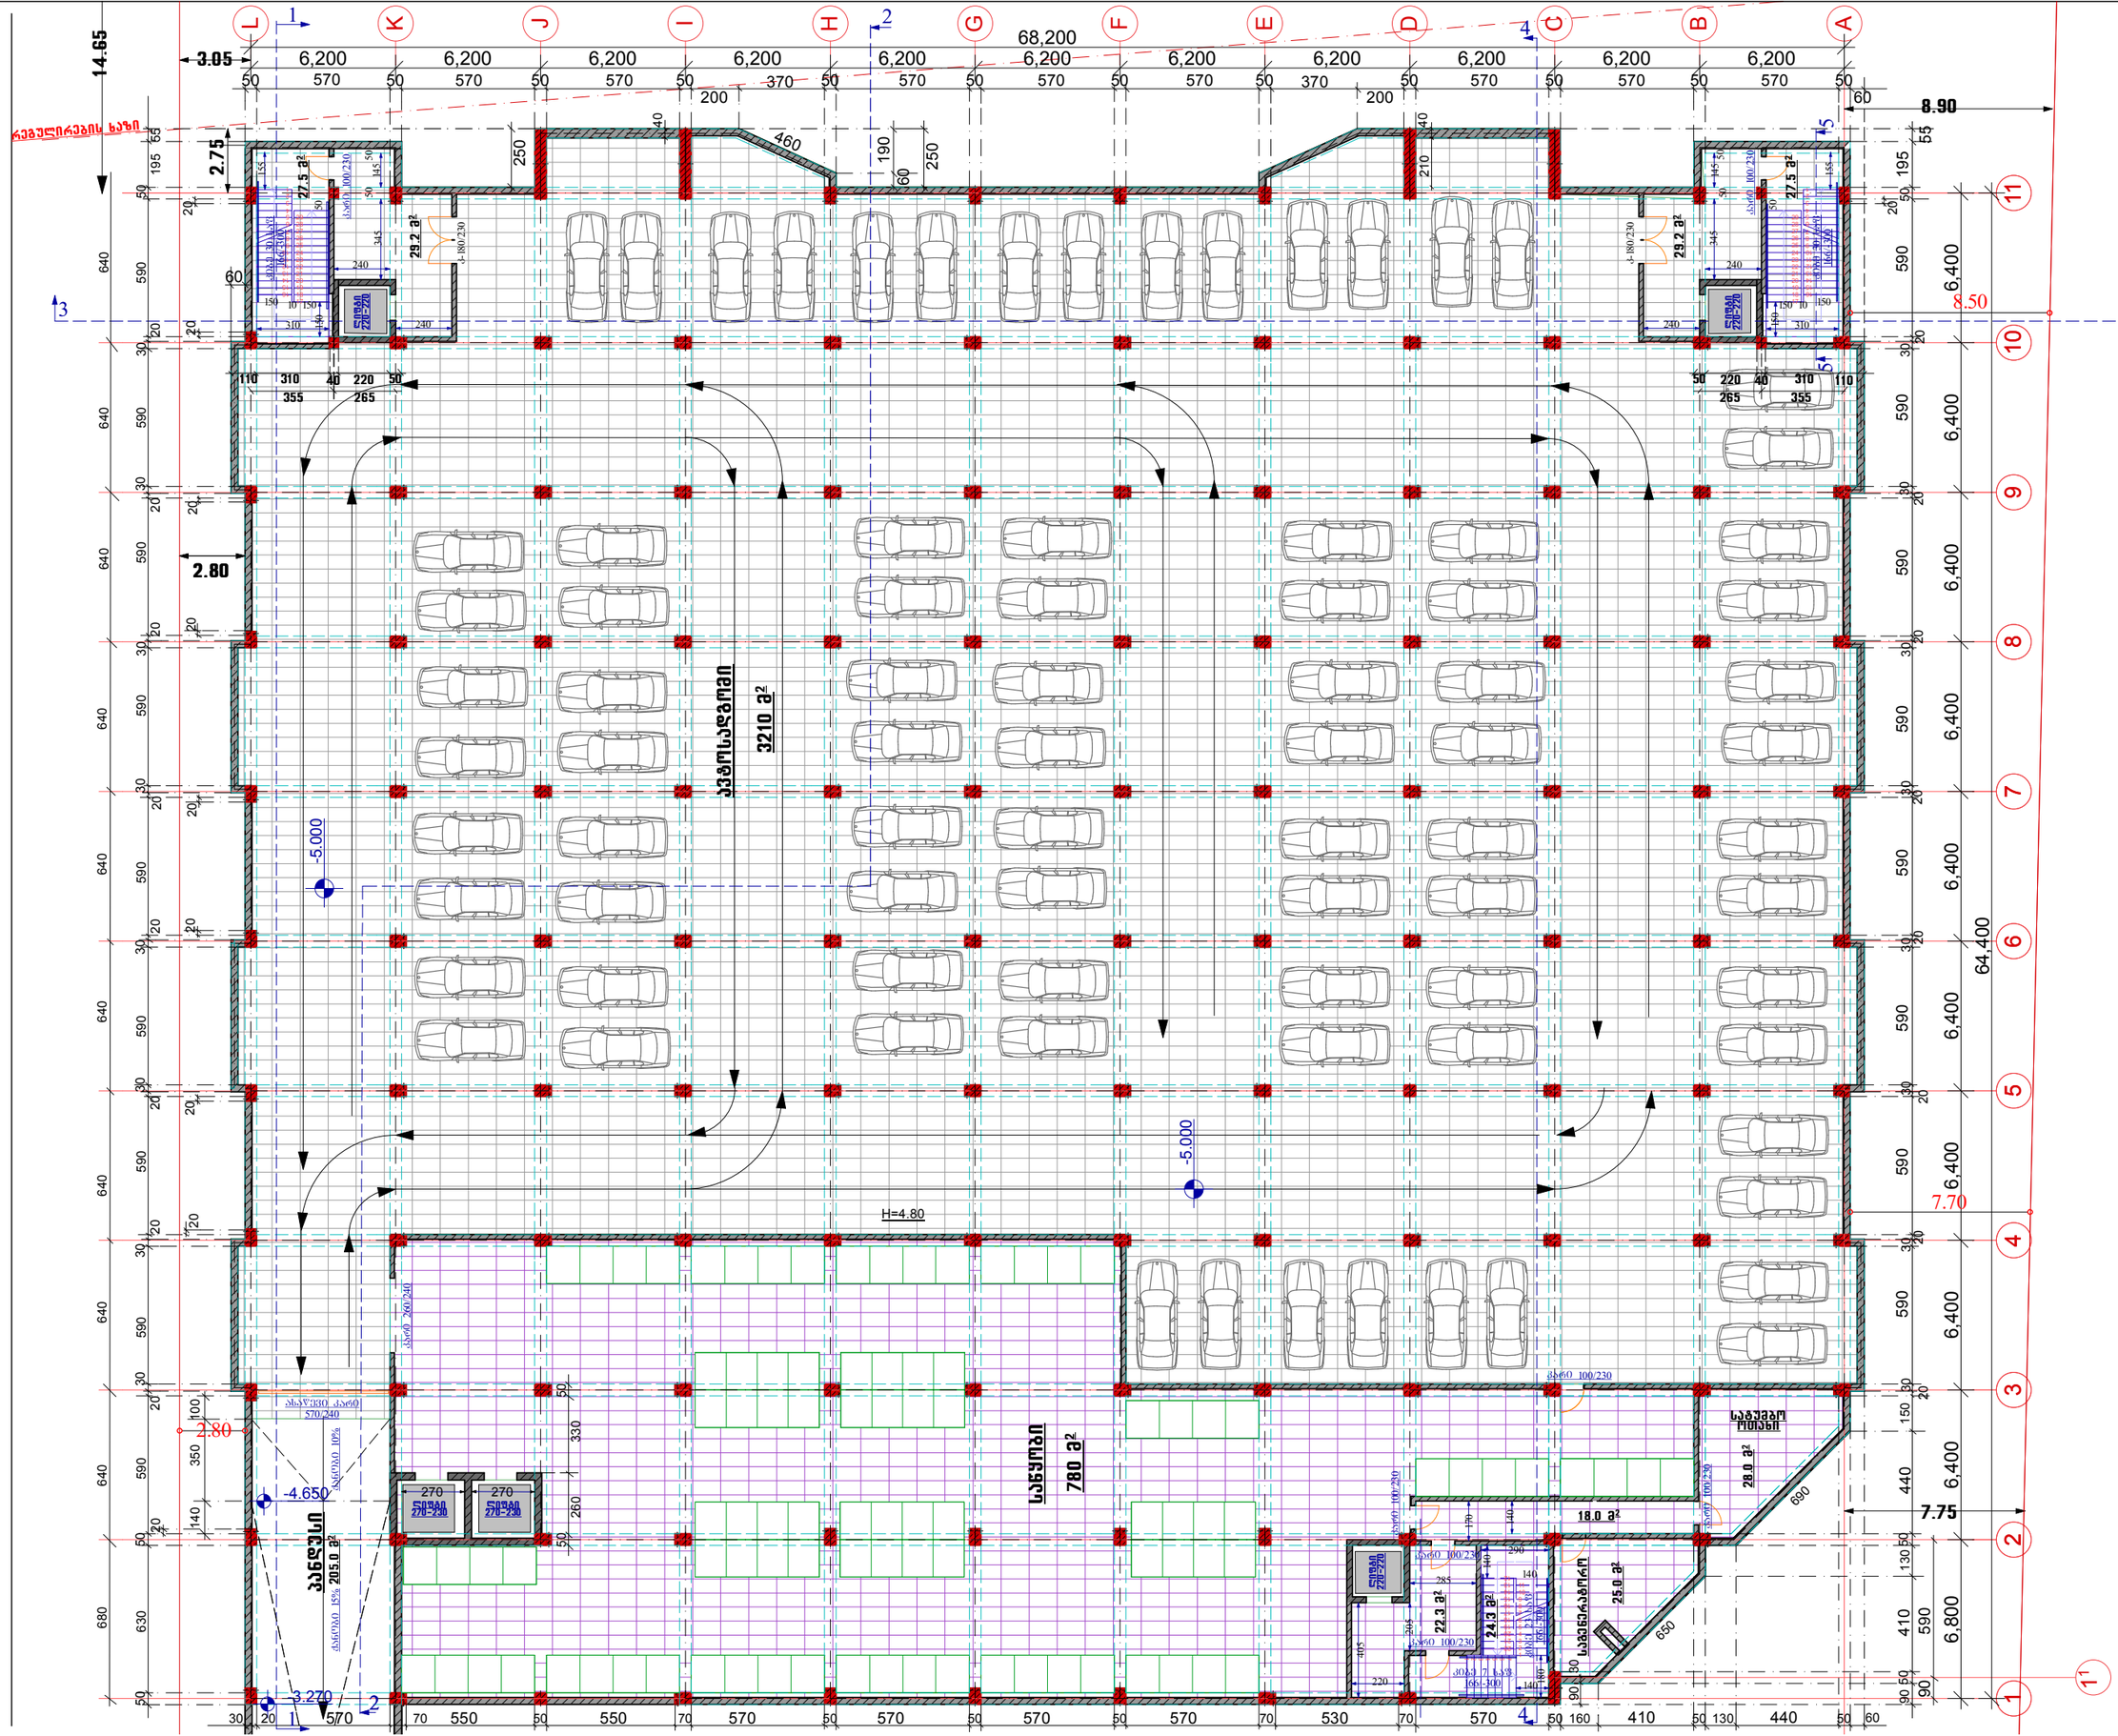
რეგულირების ხაზი
68,200
14.65
3.05
2.75
2.80
8.90
8.50
7.70
7.75
6,400
64.400
6,800
H=4.80
-5.000
-4.650
3.270
ავტოსადგომი
3210 მ²
საწყობი
780 მ²
პანდუსი
205.0 მ²
27.5 მ²
29.2 მ²
საგენერატორო
28.0 მ²
18.0 მ²
25.0 მ²
22.3 მ²
24.3 მ²
სატუმბო

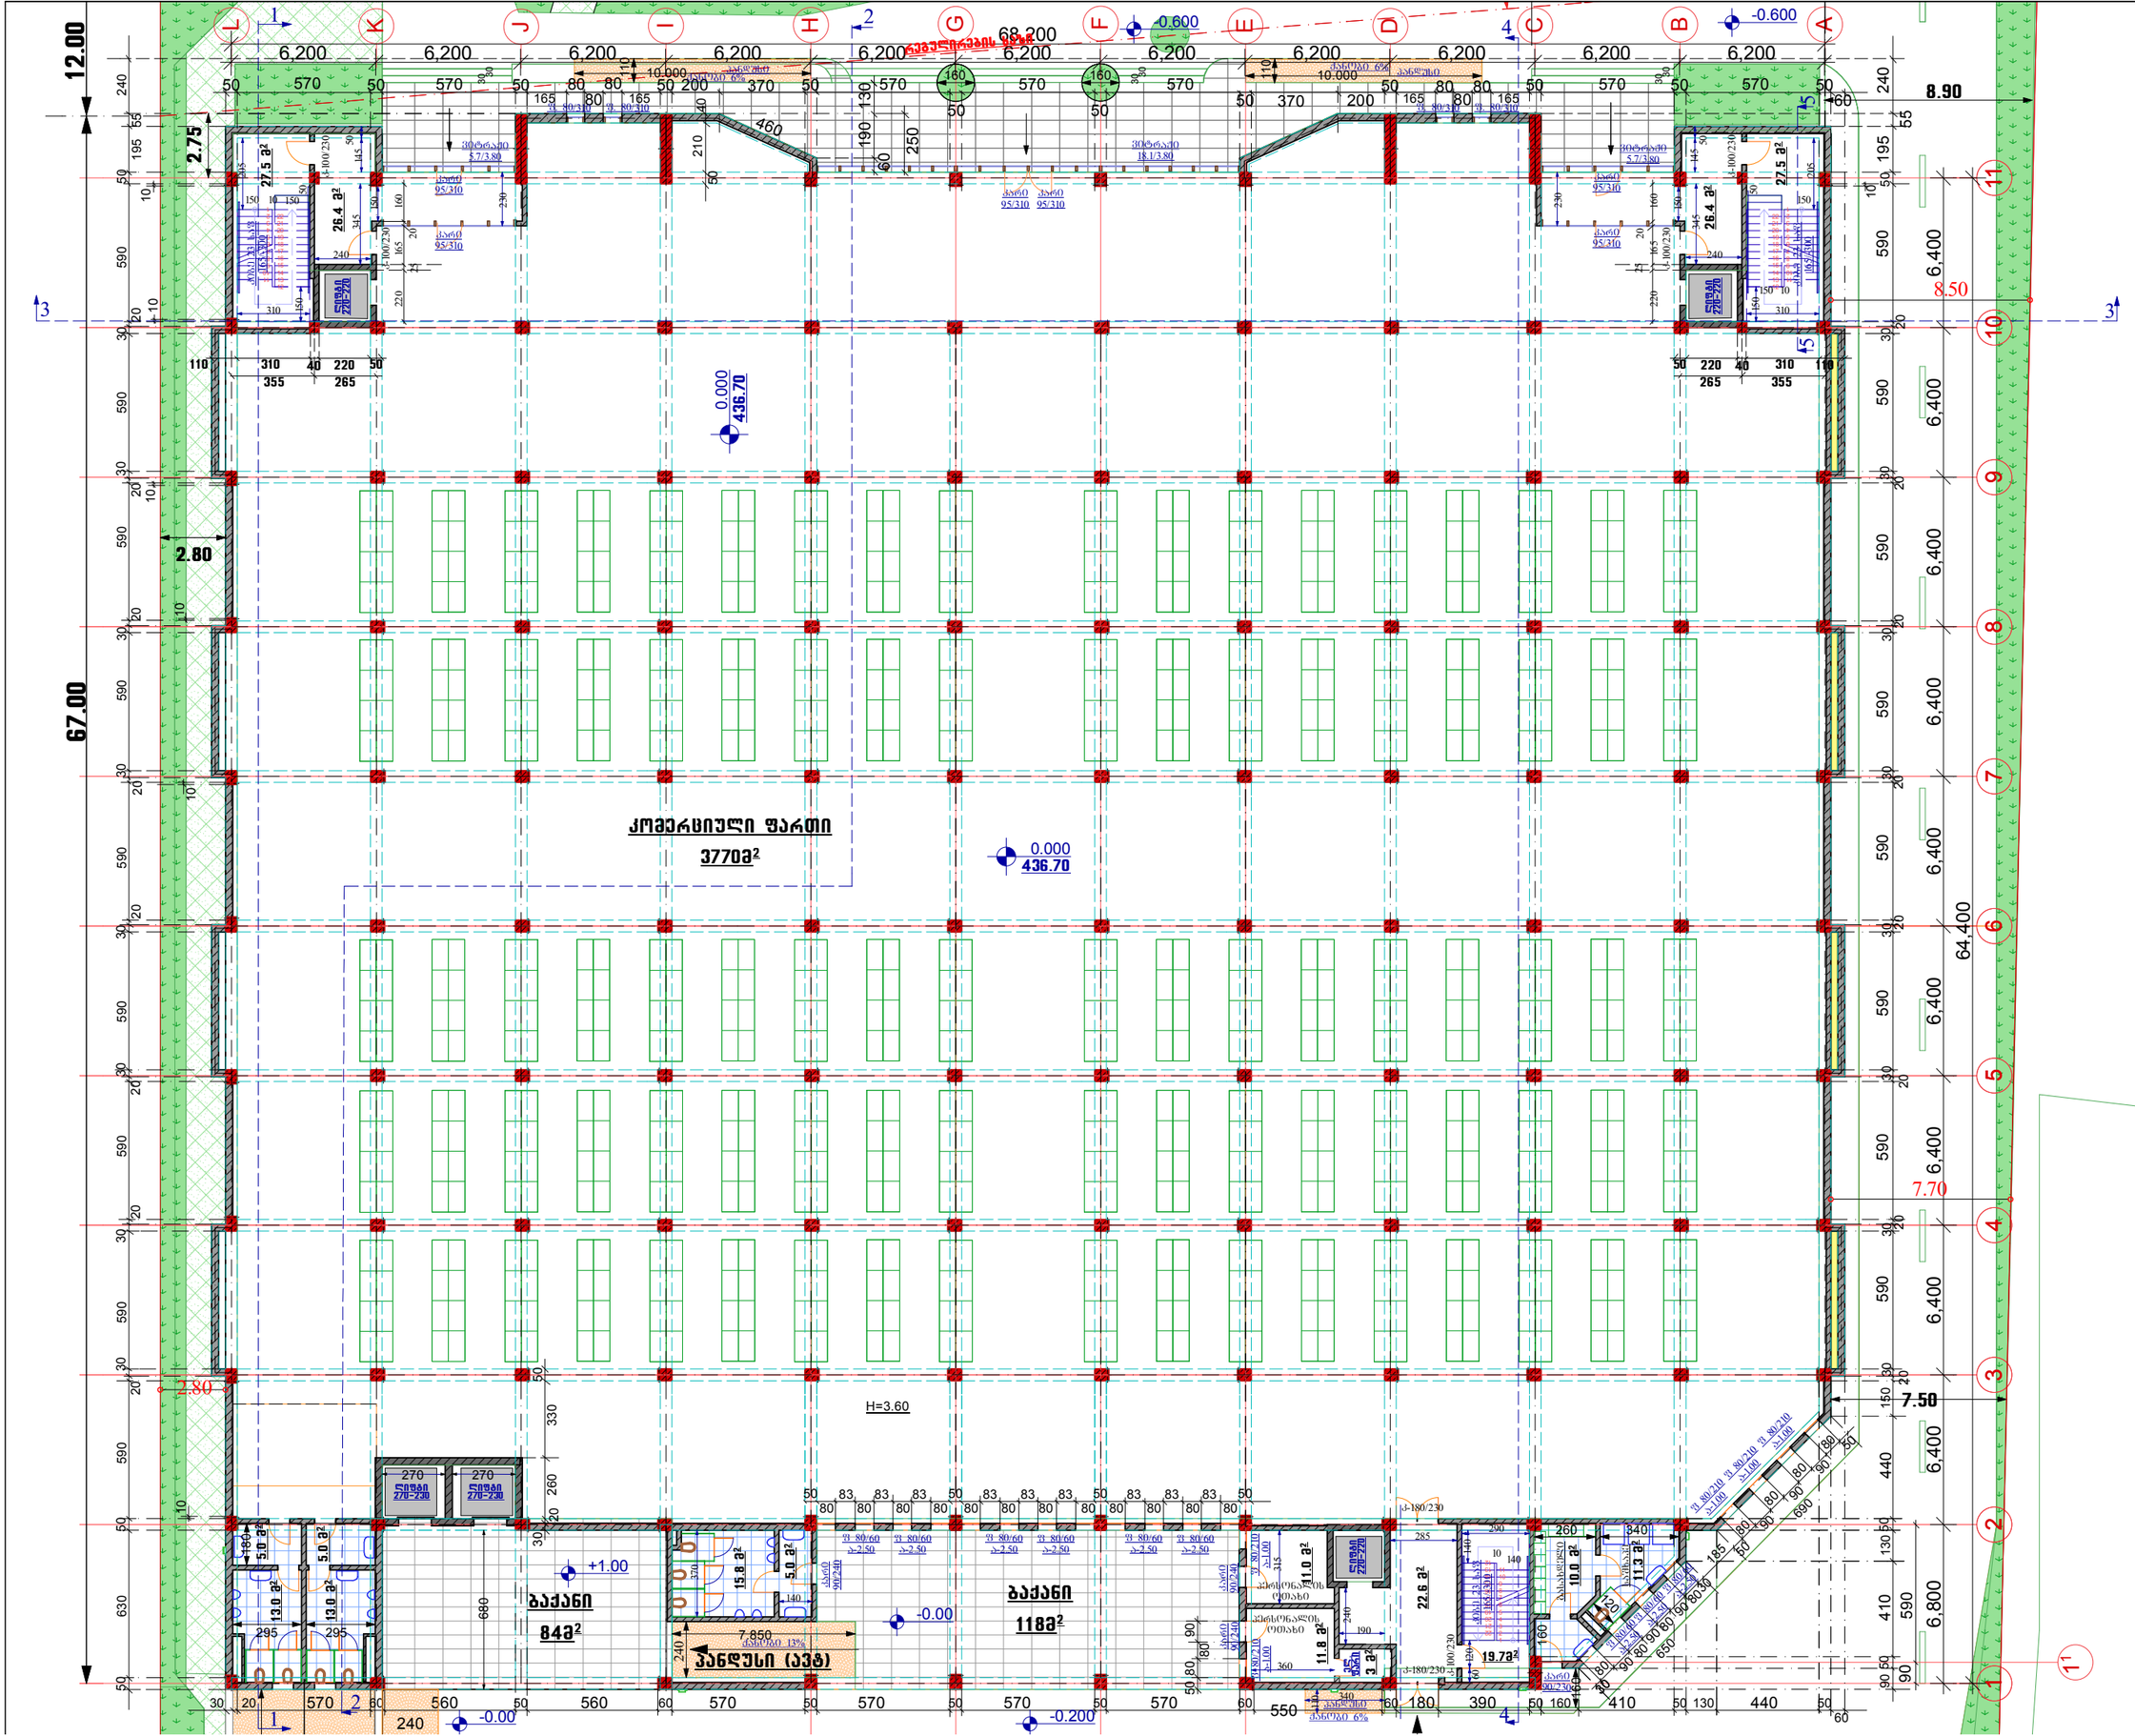
კომერციული ფართი
3770მ²
0.000
436.70
H=3.60
ბაქანი
84მ²
ბაქანი
118მ²
+1.00
-0.00
-0.200

ფორმატი A3

თბილისი 2018

ექსპლიკაცია

კომერციული ფართი- 3640 მ²
საოფისე ფართი- 255 მ²
კიბის უჯრედები და ლოლები - 137 მ²
აივანი - 5.6 მ²
სამზარეულო-სასადილო - 43 მ²
სვ. ვერტილები -36 მ²

კ2-ის ფართი- 4310.8 მ²

სამშ. ფართი- 4322.4 მ²

პირ. ნიშნები

0.000 ვერტიკალური ნიშნული
შეესაბამება აბსოლუტურ **436.70 მ. -ს.**

რკ/ბეტონის კოლონები 500/500

საშენტილაციო ღიობები

დამკვეთი

შ.პ.ს. "კომპანია ჯაკენი"

ს/კ 200031241

პროექტის სახელწოდება

საავაჯრო ცენტრი

(სარემონტო-მოსაპირკეთებელი მასალები)

ქ.თბილისი, სოფ. დიღომი
ს/კ 01.72.14.034.753

გეგმა +3.80 ნიშნულზე

(კომერციული ფართი)

1:250

საპროექტო ორგანიზაცია

შ.პ.ს. "აზიმუტი"
ს/კ 208146095
მის: ვაჟა ფშაველას გამზ. № 70 ბ
ტელ:2211110
www. azimuti.ge
azimuti2012@gmail.com
შპს აზიმუტი AZIMUTI LTD

პრეზიდენტი: თ. ნიკოლეიშვილი

არქიტექტორი: ლ. დანელია

სტადია:არქ.პროექტი

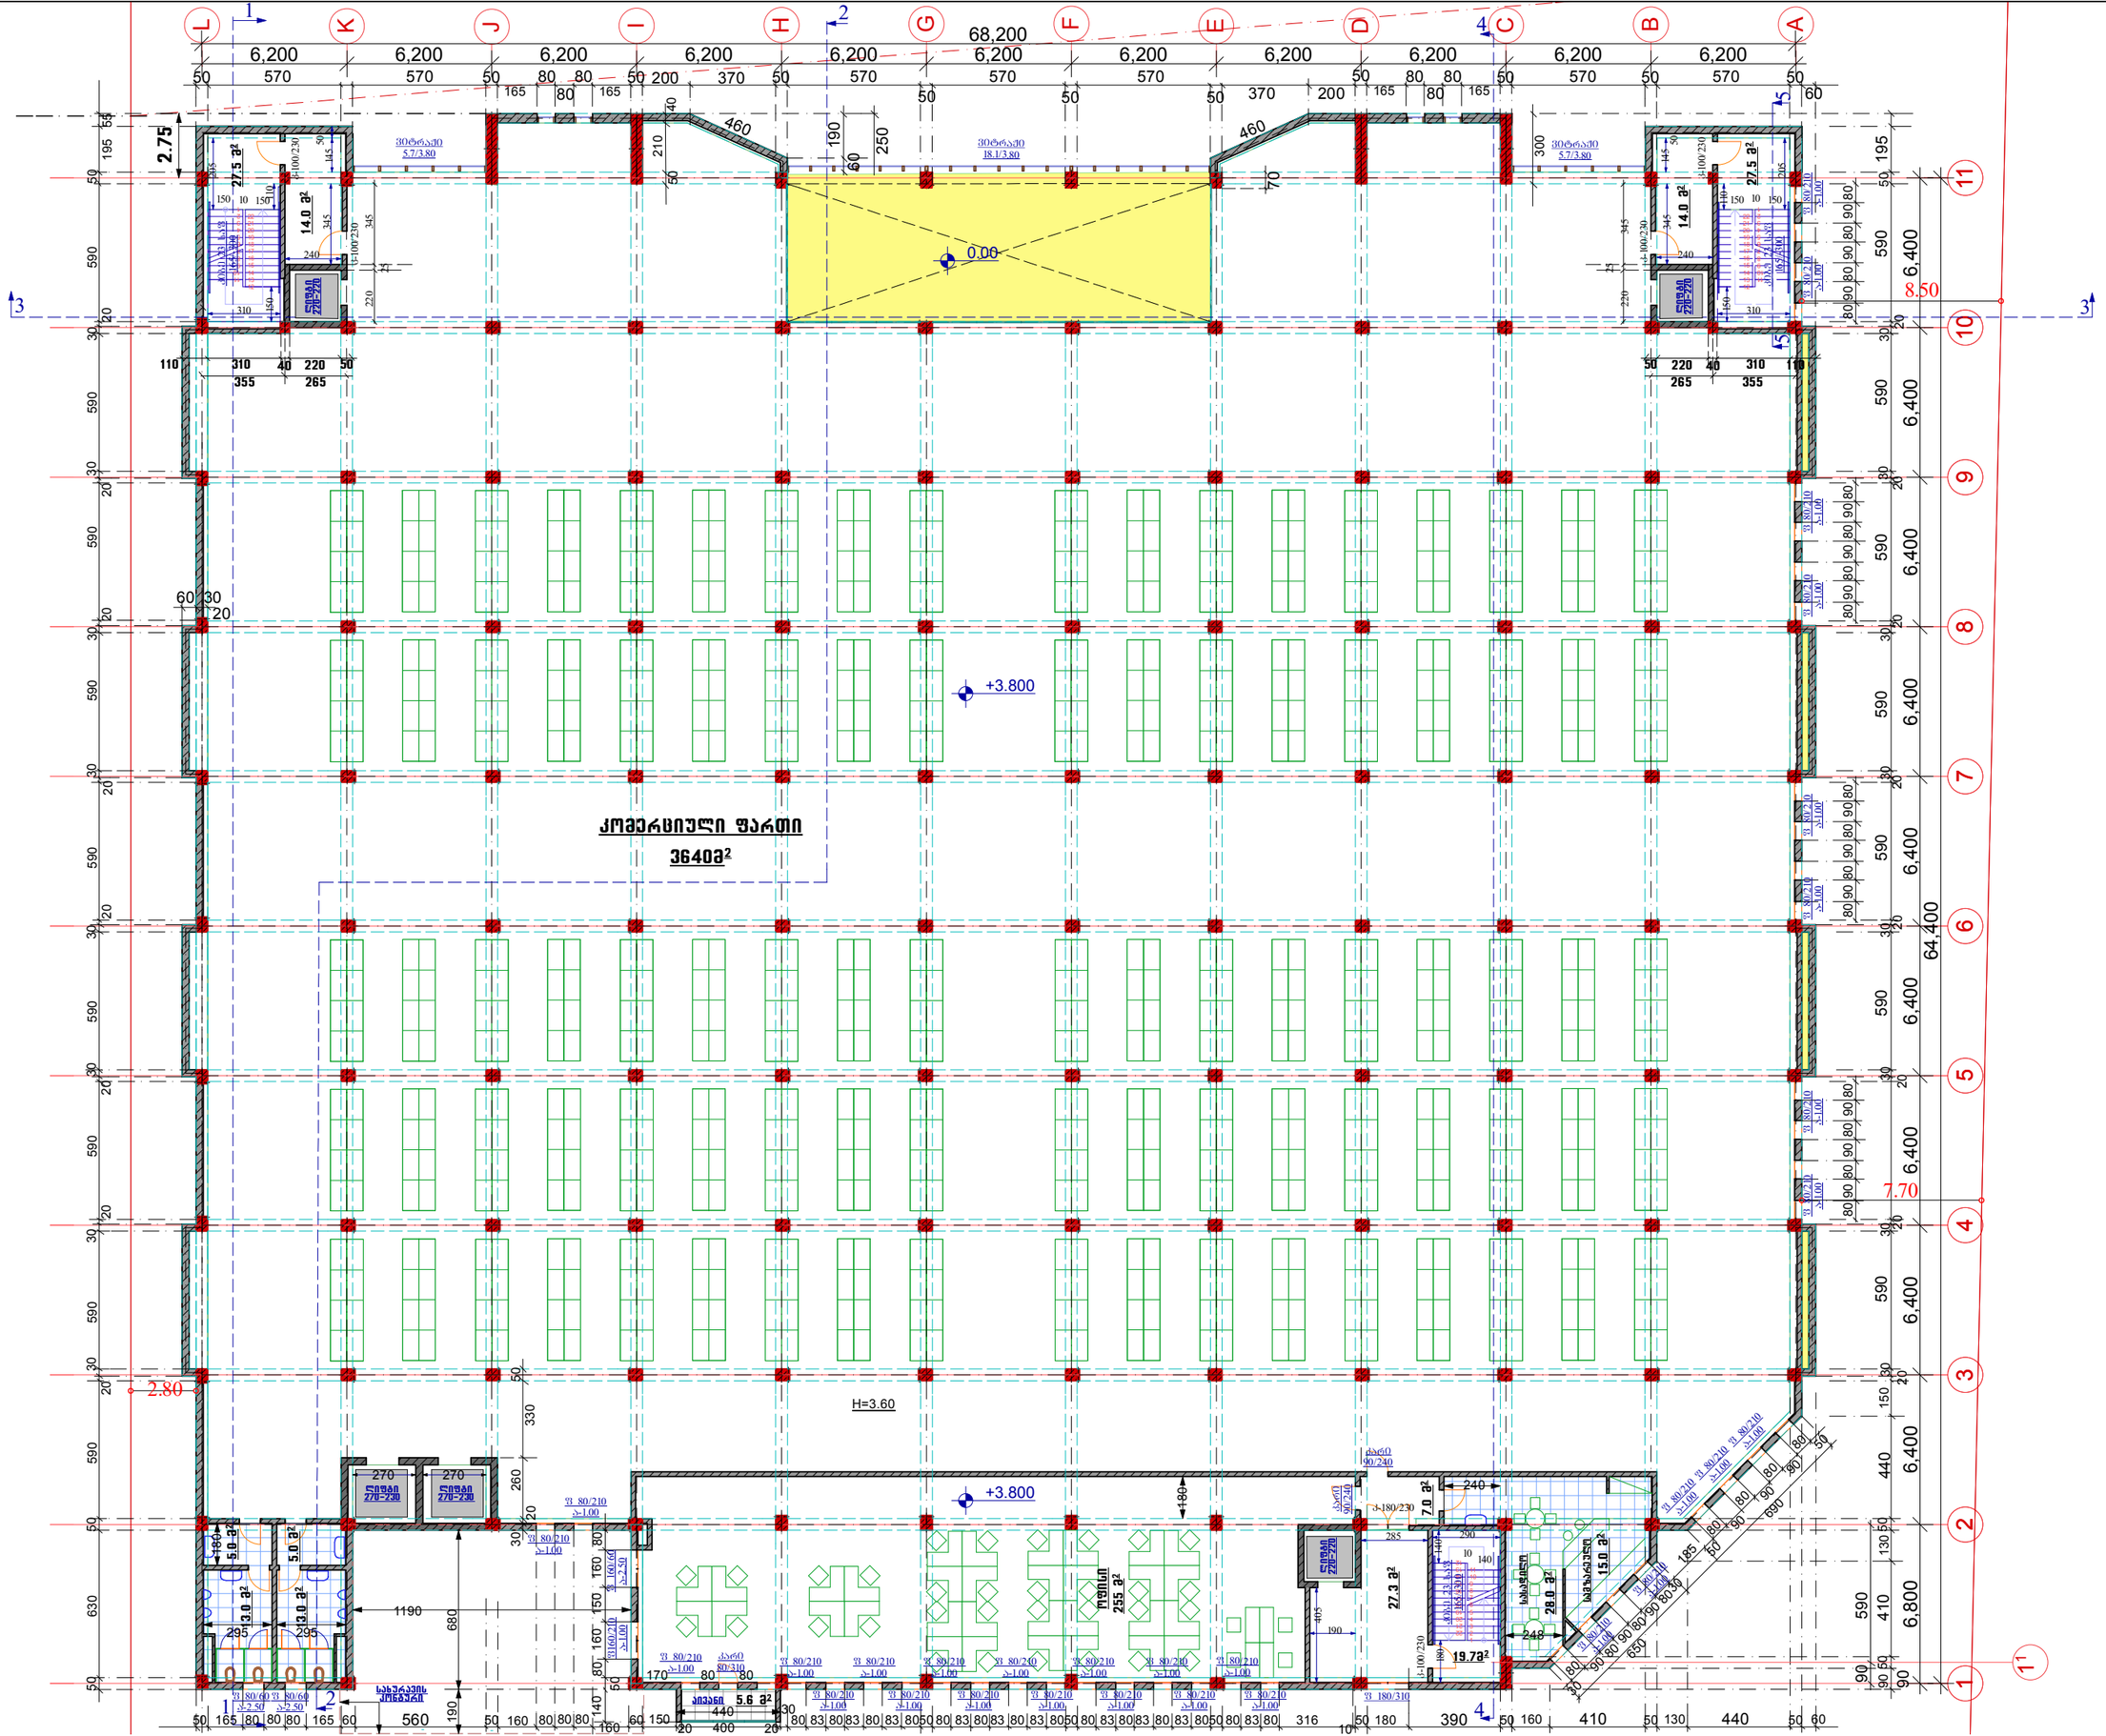

ფორმატი A3

თბილისი 2018

ექსპლიკაცია

კომერციული ფართი- 3640 მ²
საერთო ფართი- 255 მ²
კიბის უჯრედები და ჰოლები - 137 მ²
აივანი - 5.6 მ²
სპ. ფერტილები -78.3 მ²

კ2-ის ფართი- 4323.6 მ²

სამშ. ფართი- 4341 მ²

პირ. ნიშნები

0.000 ვერტიკალური ნიშნული
შეესაბამება აბსოლუტურ
436.70 მ. -ს.

რკ/ბეტონის კოლონები 500/500

სავენტილაციო ღიობები

დამკვეთი

შ.პ.ს. "კომპანია ჯაკენი"

ს/კ 200031241

პროექტის სახელწოდება

საბაჭრო ცენტრი

(სარემონტო-მოსაპირკეთებელი მასალები)
ქ.თბილისი, სოფ. დიღომი
ს/კ 01.72.14.034.753

გეგმა +7.60 ნიშნულზე

(კომერციული ფართი)

1:250

საპროექტო ორგანიზაცია

შ.პ.ს. "აზიმუტი"
ს/კ 208146095
მის: ვაჟა ფშაველას გამზ. № 70 ბ
ტელ:2211110
www. azimuti.ge
azimuti2012@gmail.com
შპს აზიმუტი AZIMUTI LTD

პრეზიდენტი: თ. ნიკოლეიშვილი

არქიტექტორი: ლ. დანელია

სტადია:არქ.პროექტი

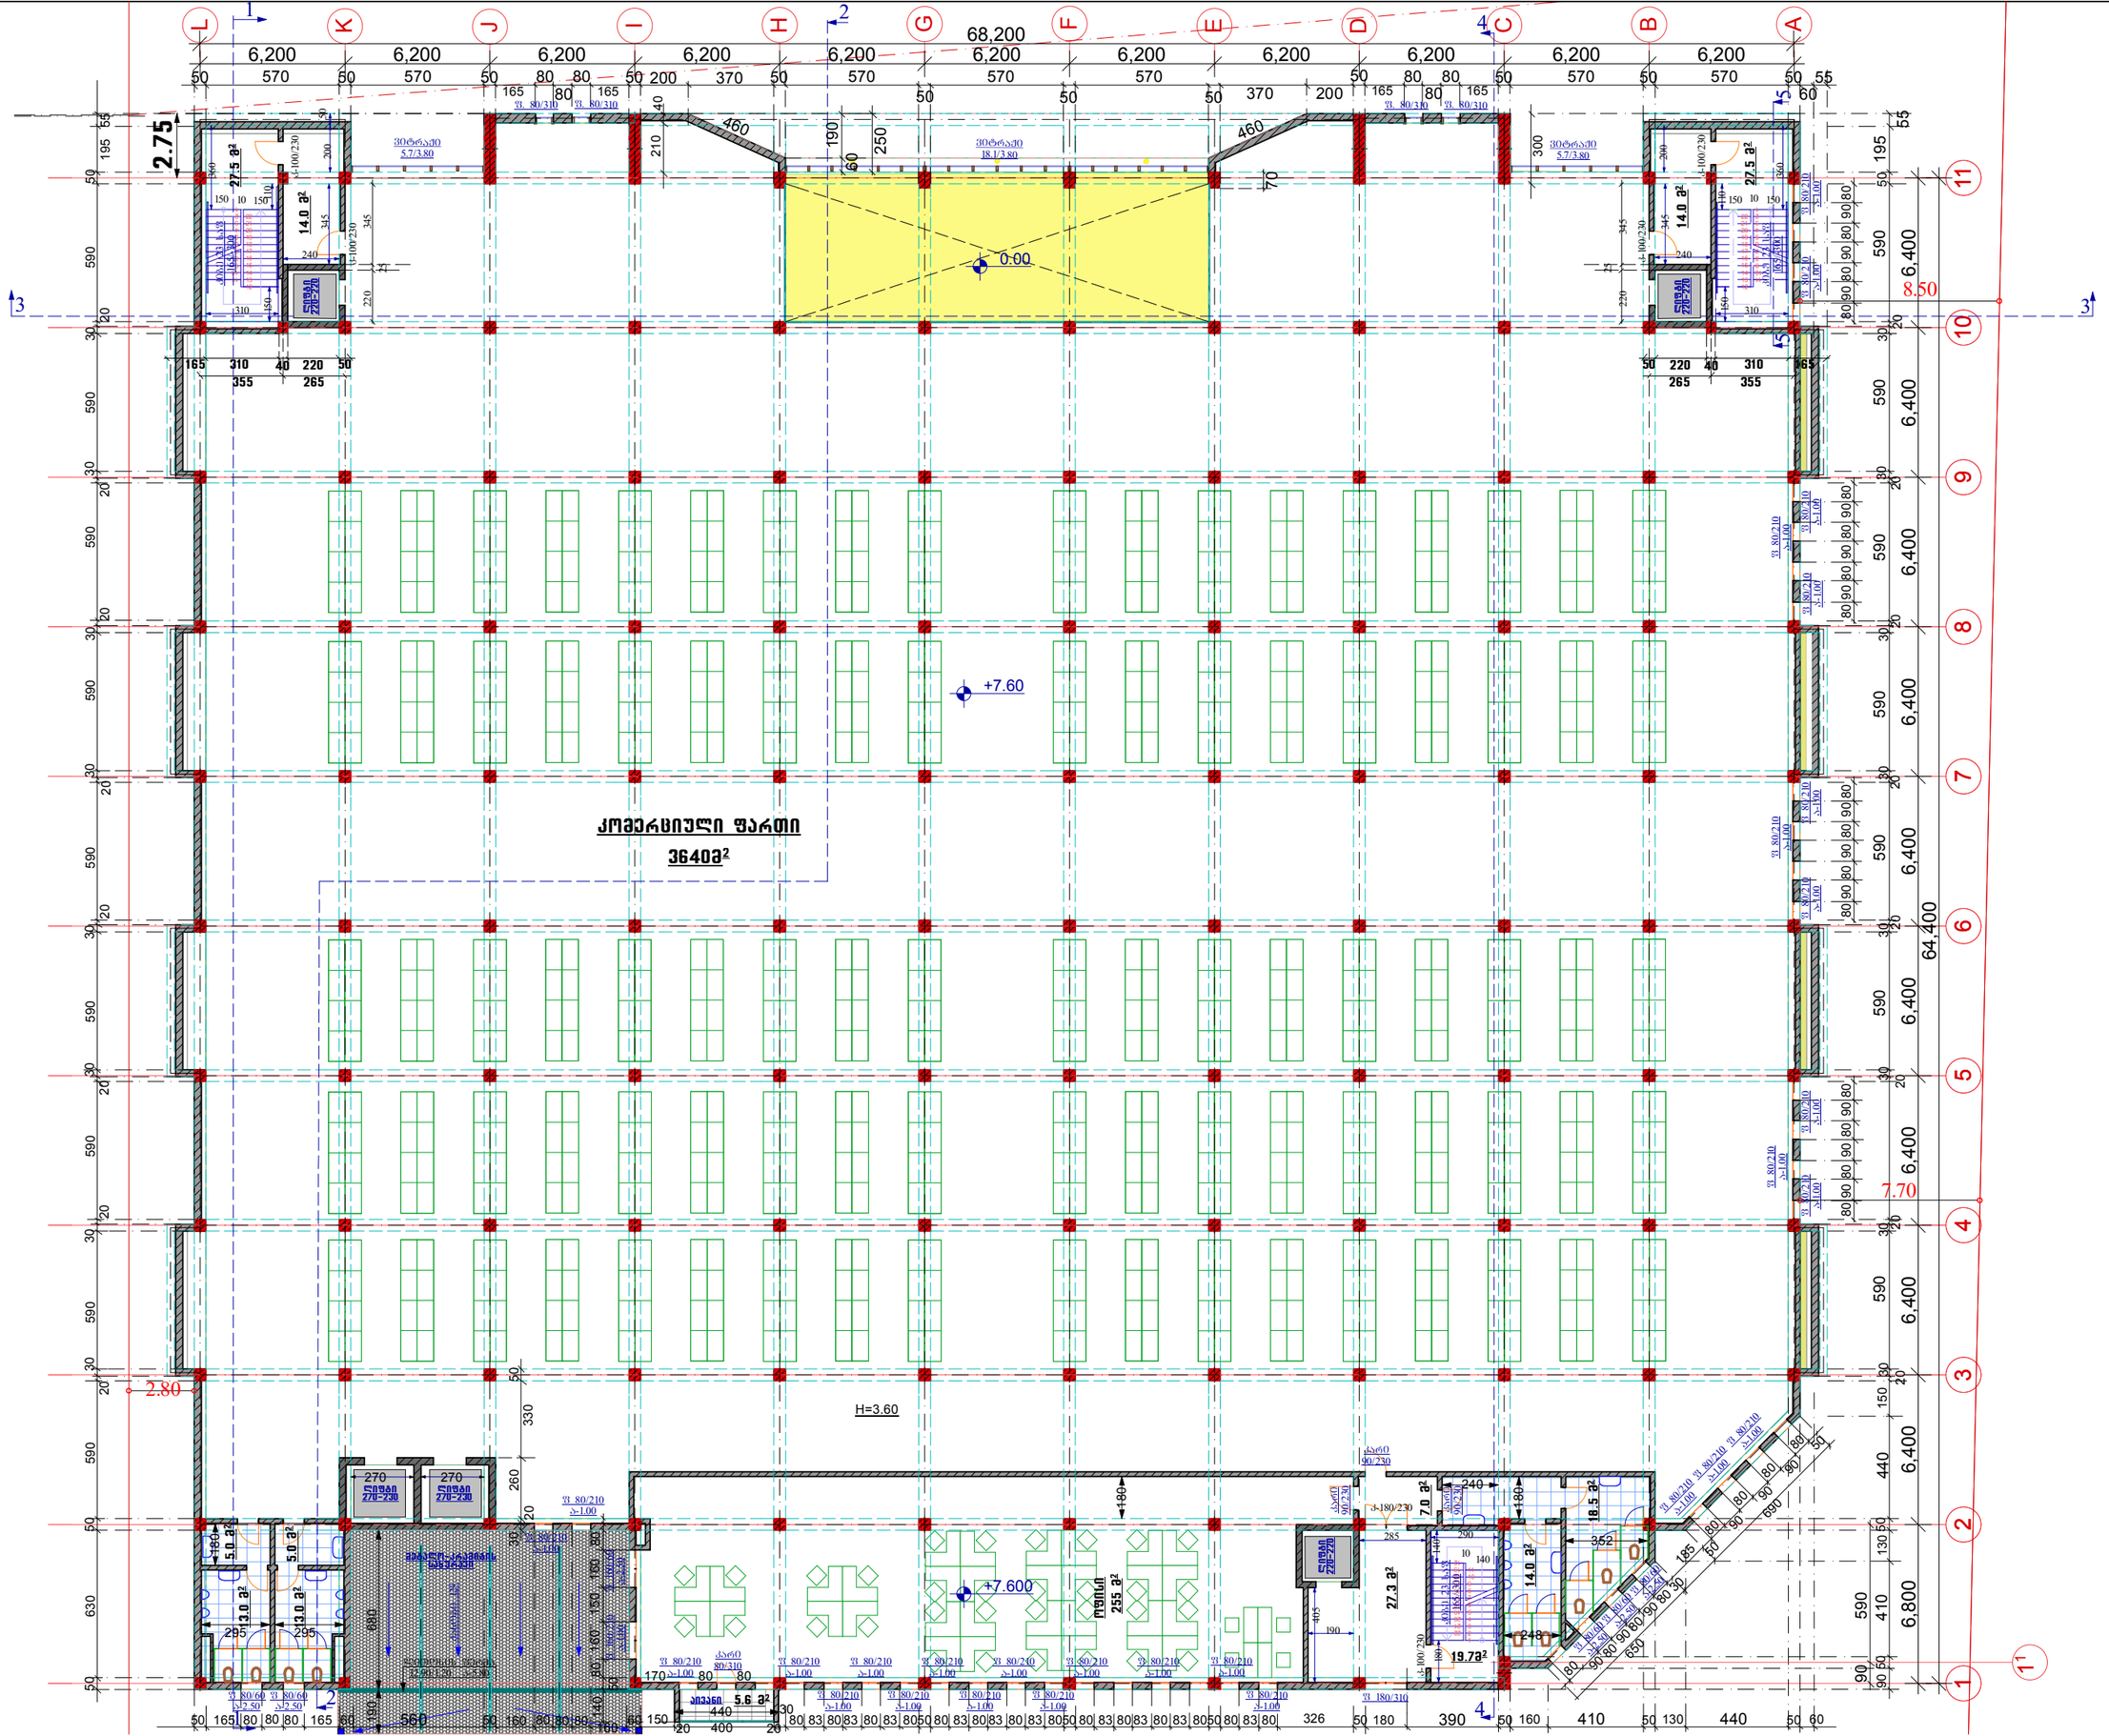
კომერციული ფართი
3640მ²
+7.60
0.00
+7.600
H=3.60
2.80
2.75
7.70
8.50
68,200
6,200
64.400
6.400
6.800
255 მ²
27.3 მ²
27.5 მ²
14.0 მ²
18.5 მ²
19.73²
7.0 მ²
5.0 მ²
3.0 მ²
5.6 მ²
ვიტრაჟი 5.7/3.80
ვიტრაჟი 18.1/3.80
ვ 80/310
ვ 80/210
ვ 80/60
კარი 90/230
კარი 80/310
სველი წერტილი
სველი წერტილი
სველი წერტილი

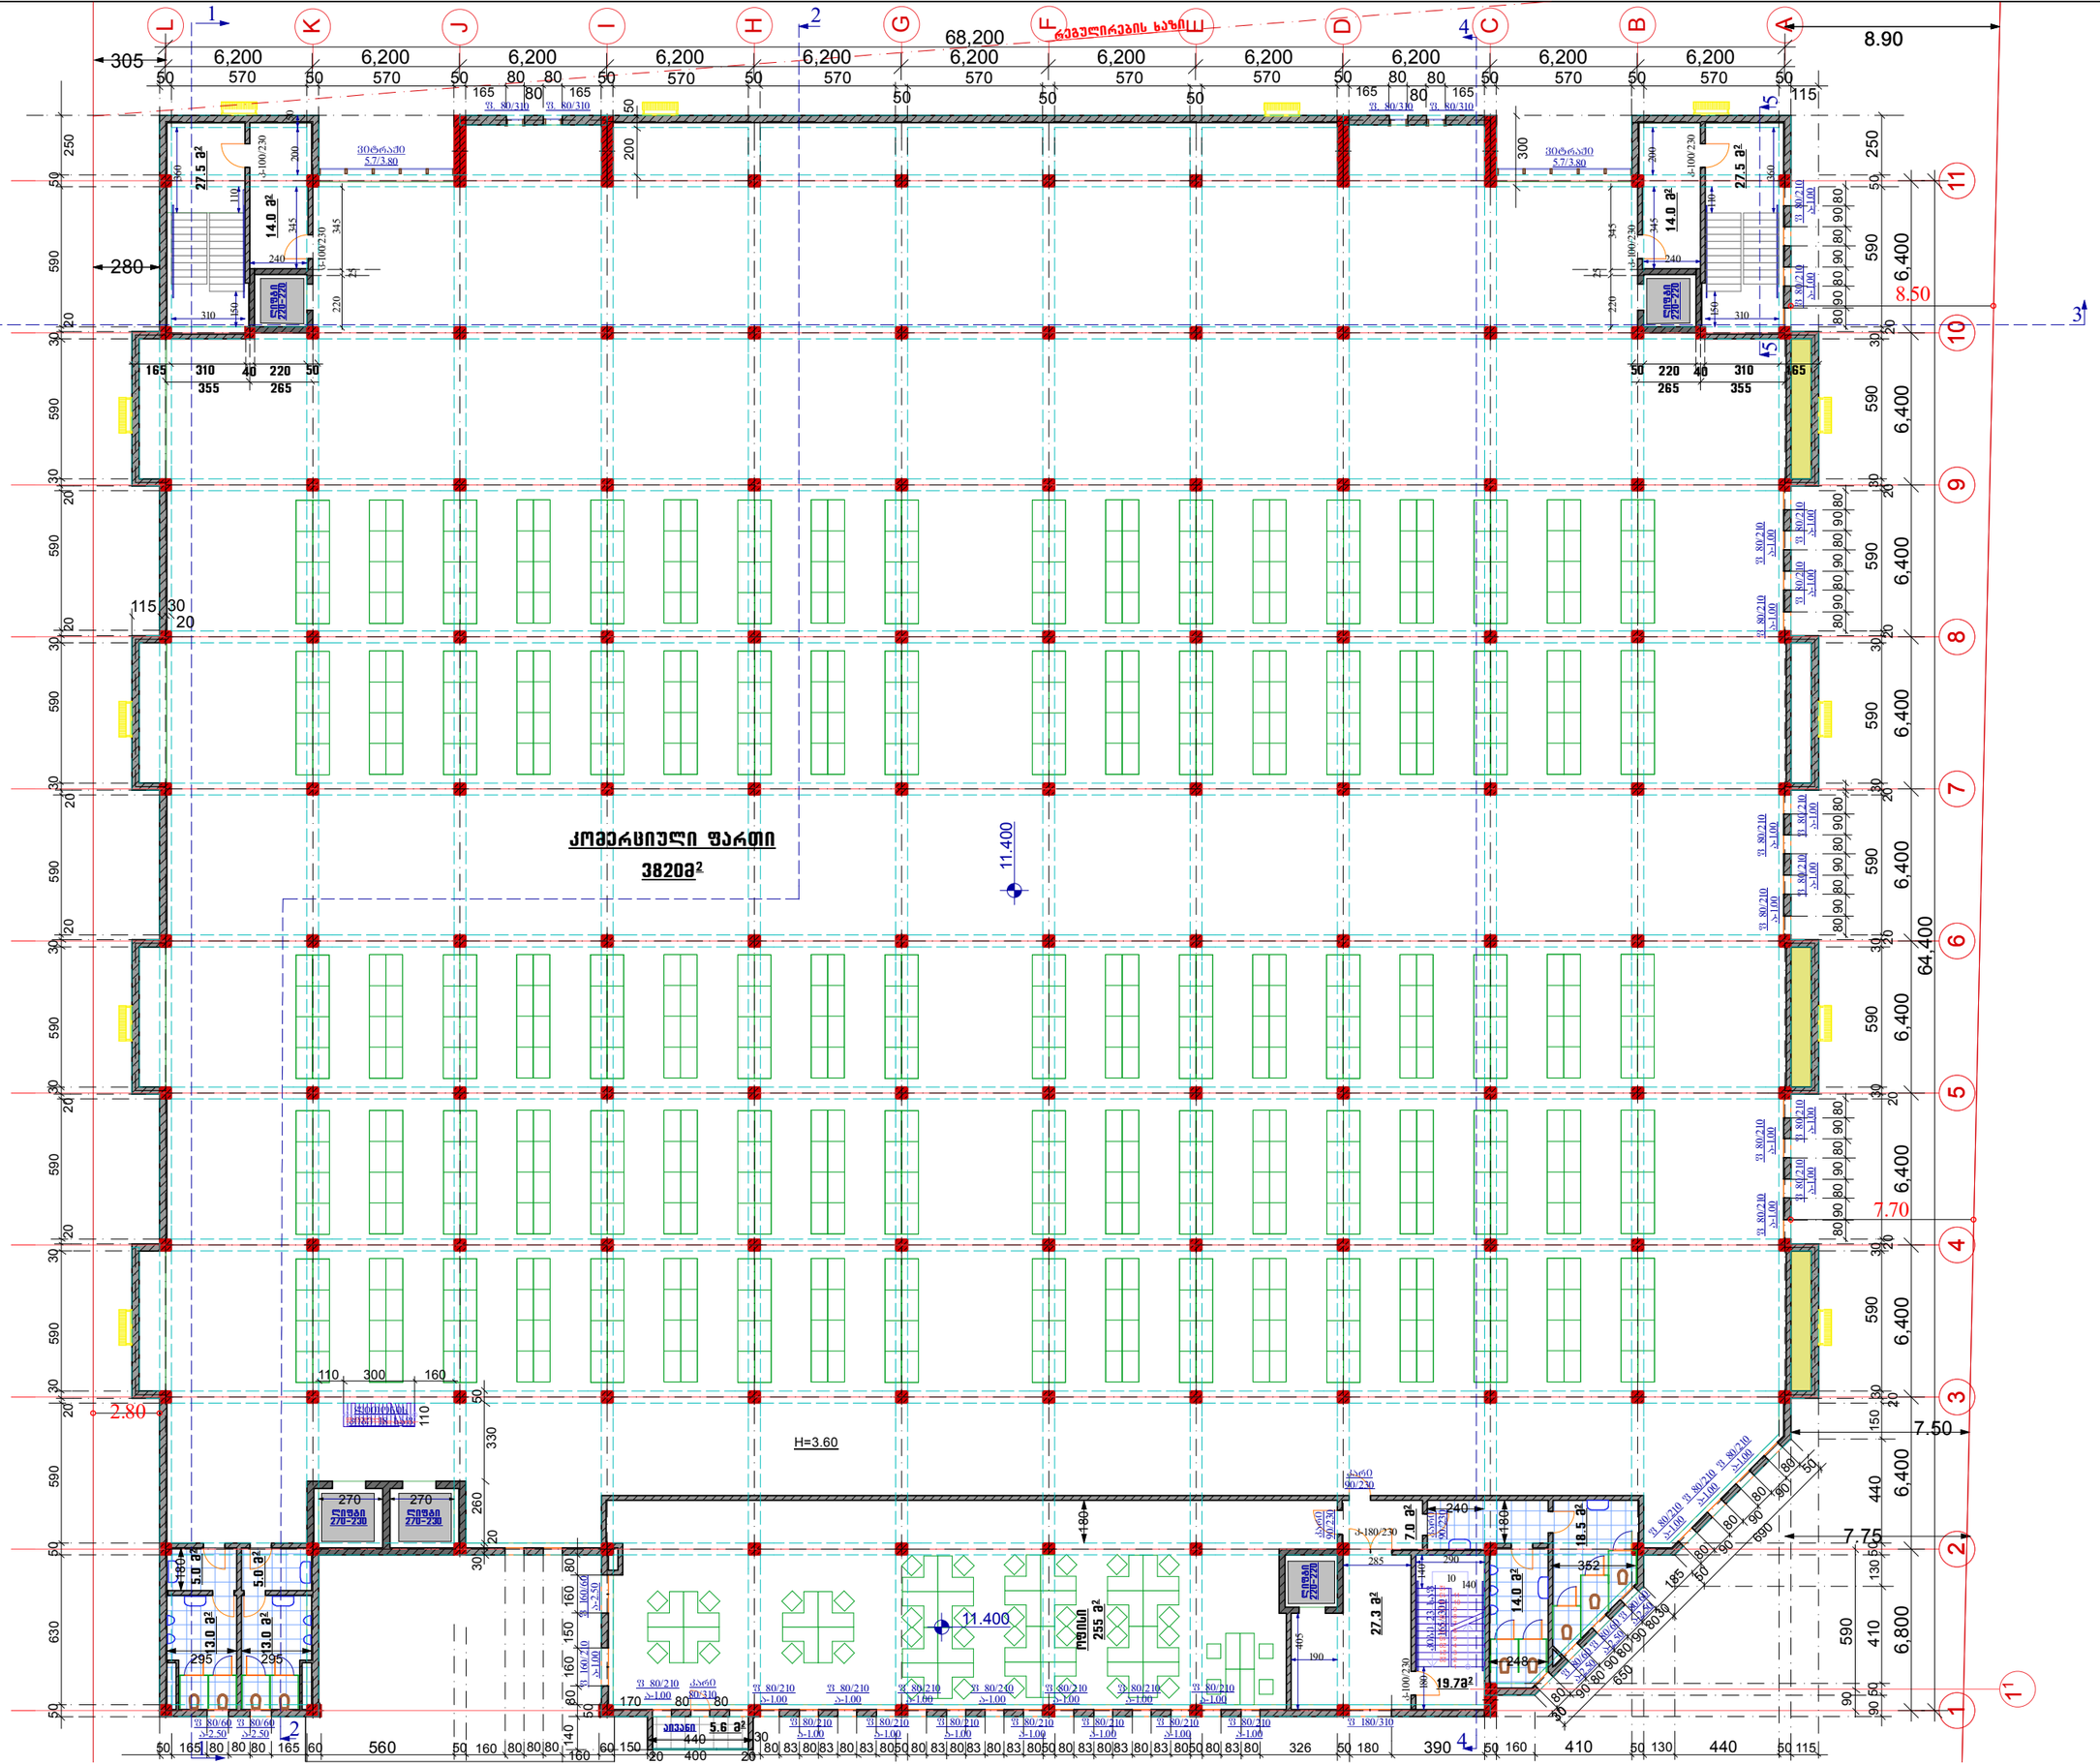

ფორმატი A3

თბილისი 2018

ექსპლიკაცია

კომერციული ფართი- 3820 მ²
საერთო ფართი- 255 მ²
კიბის უჯრედები და პოლები - 137 მ²
აივანი - 5.6 მ²
სვ. ღერტილები -78.3 მ²

კ2-ის ფართი- 4516.8 მ²

სამშ. ფართი- 4520 მ²

პირ. ნიშნები

0.000 ვერტიკალური ნიშნული შეესაბამება აბსოლუტურ **436.70 მ. -ს.**

რკ/ბეტონის კოლონები 500/500

სავენტილაციო ღიობები

დამკვეთი

შ.პ.ს. "კომპანია ჯაკენი"

ს/კ 200031241

პროექტის სახელწოდება

საჯარო ცენტრი

(სარემონტო-მოსაპირკეთებელი მასალები)

ქ.თბილისი, სოფ. ღიღომი ს/კ 01.72.14.034.753

გეგმა +11.400 ნიშნულზე

(კომერციული ფართი)

1:250

საპროექტო ორგანიზაცია

შ.პ.ს. "აზიმუტი"
ს/კ 208146095
მის: ვაჟა ფშაველას გამზ. № 70 ბ
ტელ:2211110
www. azimuri.ge
azimuti2012@gmail.com

შპს აზიმუტი AZIMUTI LTD

პრეზიდენტი: თ. ნიკოლეიშვილი

არქიტექტორი: ლ. დანელია

სტადია:არქ.პროექტი


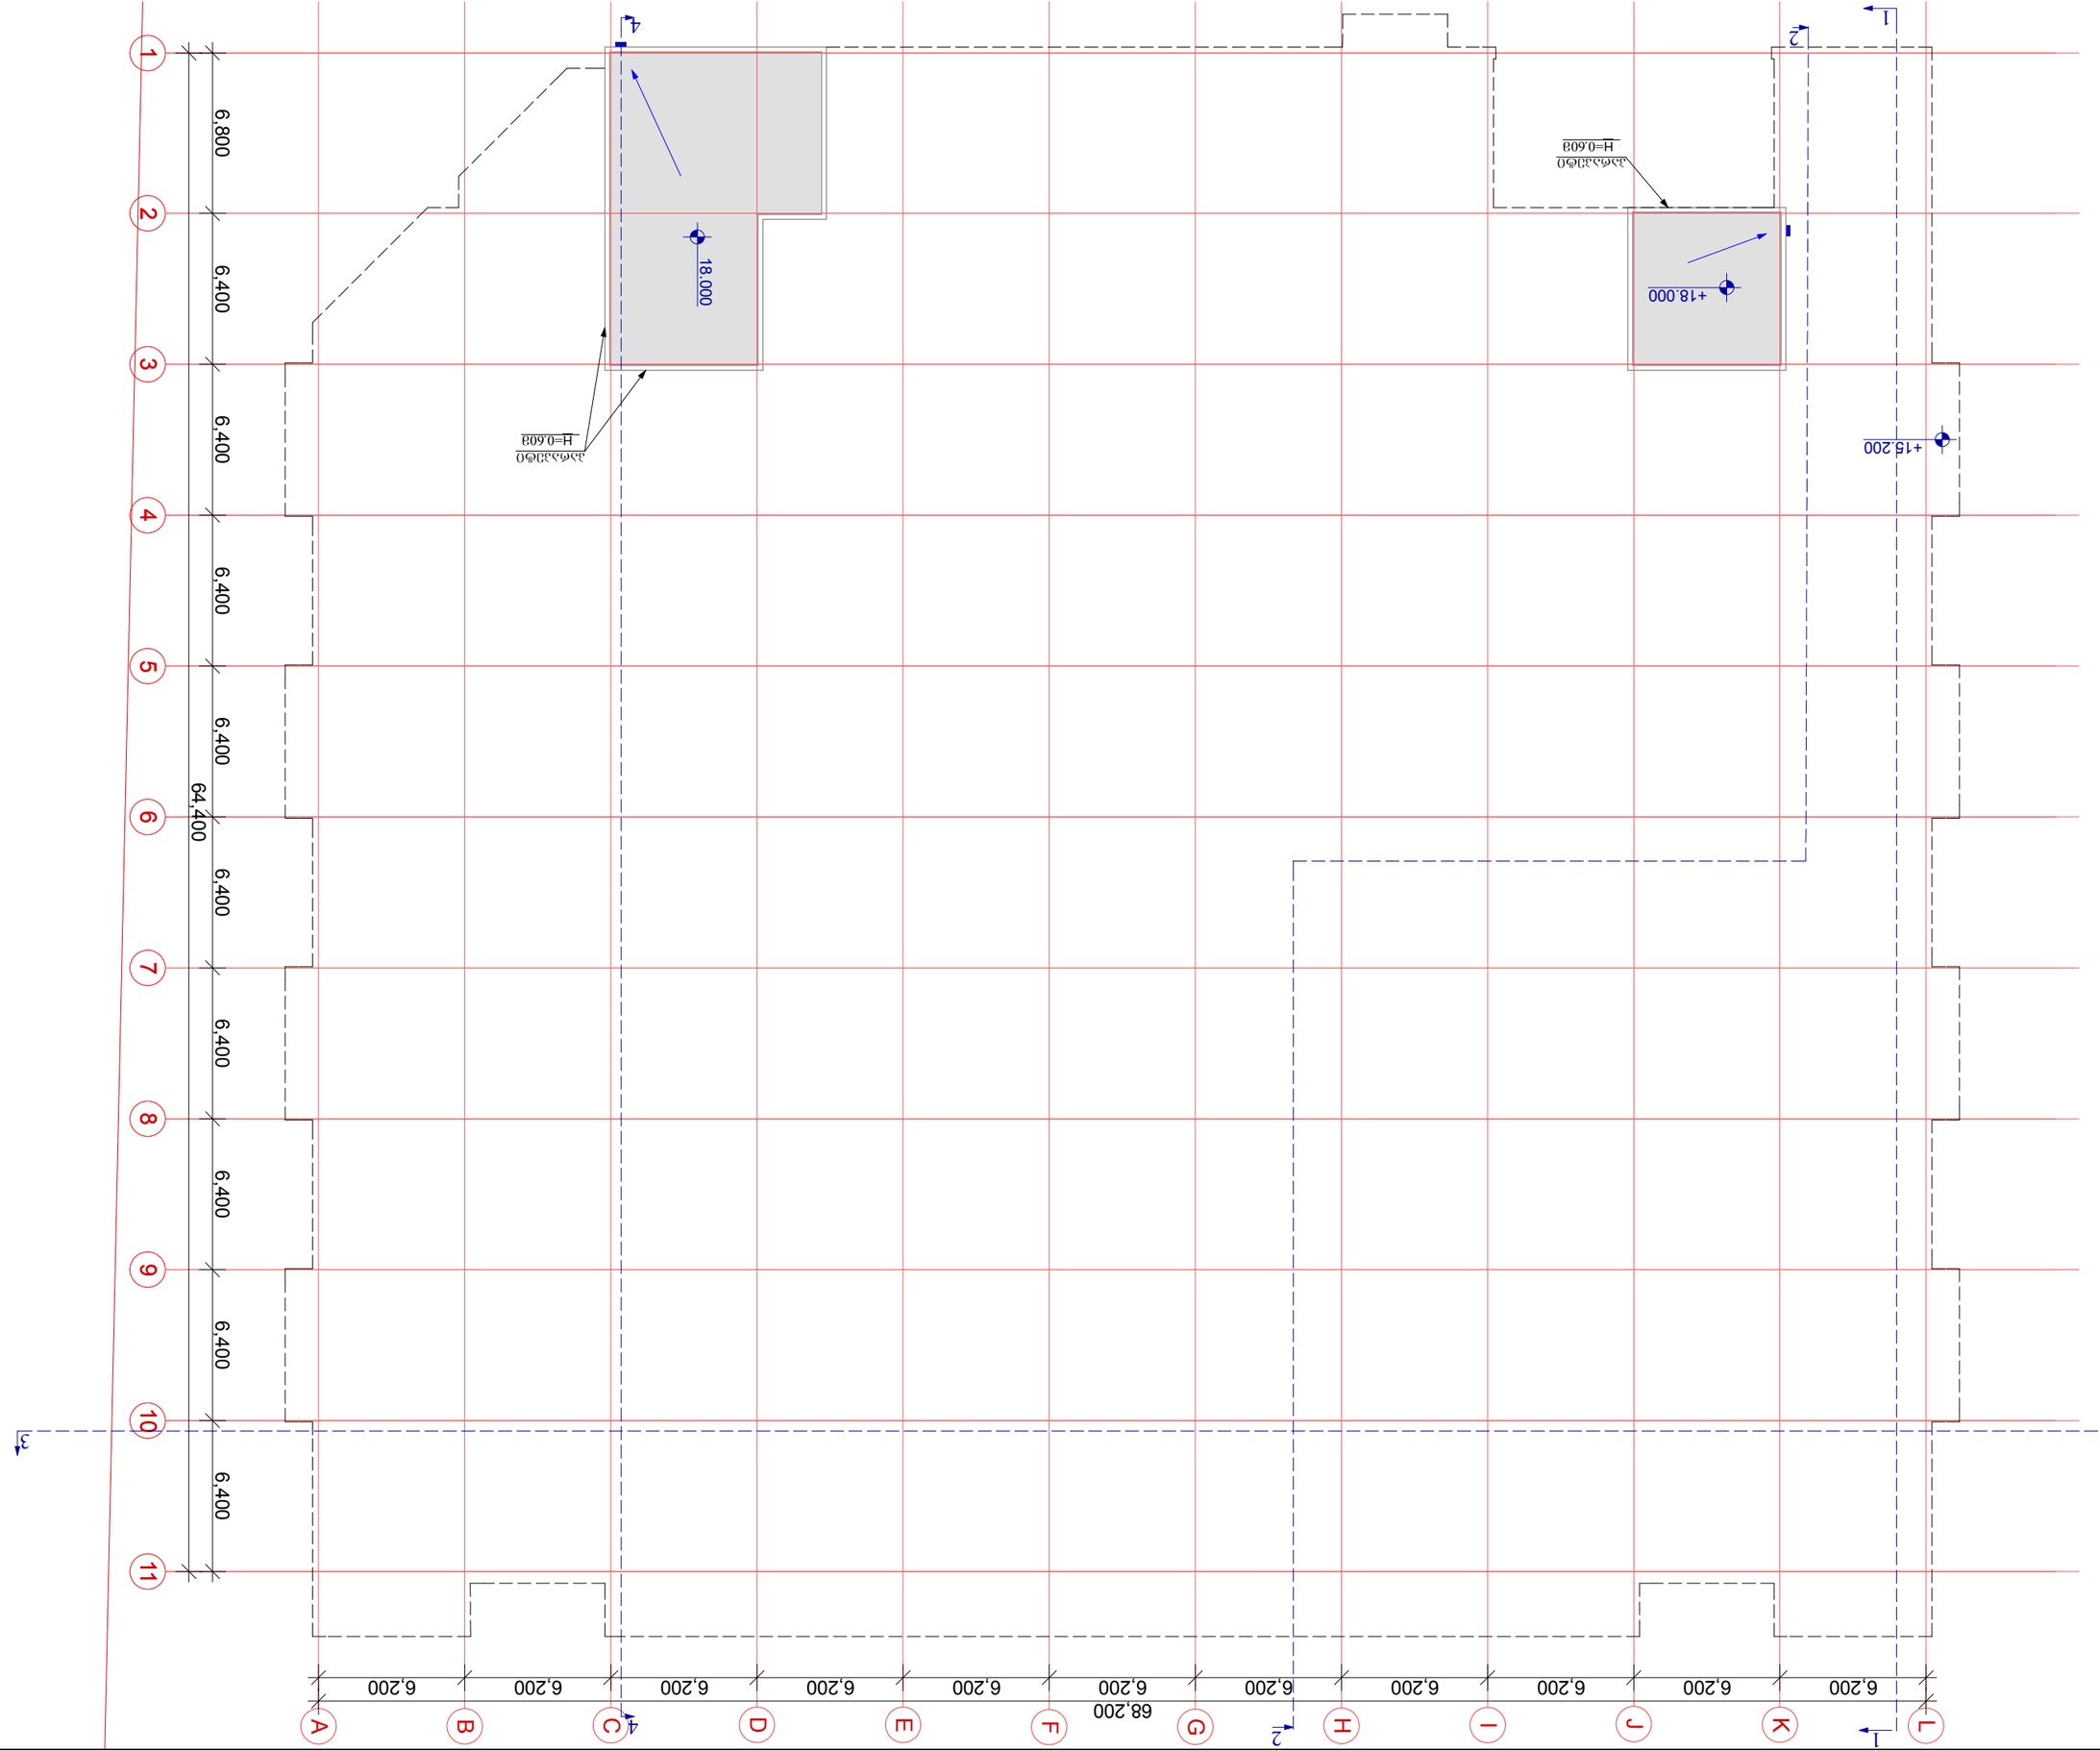


შენობა-ნაგებობის უსაფრთხოების წესებთან შესაბამისობის ანალიზი

დაგეგმარების საფუძველი და მიზნის აღწერა:

პროექტის მიზანია სავაჭრო-საგამოფენო ცენტრის შენობის დაგეგმარება, მოქმედი კანონმდებლობის დაცვით, თანამედროვე გეგმარების პრინციპების და შენობა-ნაგებობის უსაფრთხოების ნორმების გამოყენებით. დაგეგმარების საფუძველს წარმოადგენს ქ. თბილისის მერიის ურბანული სამსახურის მიერ გაცემული განაშენიანების რეგულირების გეგმა.

მიწის ნაკვეთის მდებარეობის აღწერა:

მიწის ნაკვეთი მდებარეობს ქ. თბილისში, სოფ. დიღომი, დავით აღმაშენებლის ხეივანი №180-ში. საკადასტრო კოდით 01.72.14.034.753. ფართობით 8854 კვ.მ. ნაკვეთს აღმოსავლეთის მხრიდან ესაზღვრება აღმაშენებლის ხეივანი, ხოლო დანარჩენი სამი მხრიდან – მომიჯნავე მიწის ნაკვეთები.

პროექტის კონცეფცია და შინაარსობრივი აღწერა:

პროექტის კონცეფცია განაპირობა შენობის ფუნქციამ და არსებულმა გარემომ. შენობაში განთავსებულია შ.პ.ს. "კომპანია ჯაოკენი"-ის სავაჭრო-საგამოფენო ცენტრი (სამშენებლო და სარემონტო მასალების). შენობის მიწისძვეშა სართულზე განლაგებულია სამშენებლო-სარემონტო მასალების საწყობი და ავტოსადგომები, ხოლო მიწისზედა ოთხი სართული უკავია სავაჭრო-საგამოფენო ცენტრს და ადმინისტრაციის ოფისებს. შენობას გააჩნია 3 დამოუკიდებელი შიდა კიბე, სამი სამგზავრო და ორი სატვირთო ლიფტი. მიწისძვეშა ავტოსადგომებთან წვდომა და შენობის მომარაგება ხორციელდება უკანა ეზოდან. ცენტრალური შესასვლელები განლაგებულია აღმაშენებლის ხუიტნის მხრიდან. შენობის ცენტრალური შესასვლელი ექსტერიერში ხაზგასმულია არქიტექტურული ფორმით, ხოლო ინტერიერში შექმნილია სამ-სინათლიანი ღია სივრცე (ჰოლი). დაცულია რეგულირების ხაზები. აღმაშენებლის ხეივნის გასწვრივ, თემატური რუკის საზღვრებში დაგეგმილია კეთილმოწყობილი ,გამწვანებული საკრერეაციო სივრცის (სკვერის) მოწყობა. ტერიტორიაზე სატრანსპორტო წვდომა ხორციელდება უკიდურესი სამხრეთ-აღმოსავლეთის წერტილიდან, რესტორან "შარბათის" მიმდებარედ.

შენობა აღჭურვილია ხანძარსაწინააღმდეგო დაცვის სისტემებით (დეტალური აღწერა ასახულია, ხანძარსაწინააღმდეგო დაცვის სისტემების ცხრილში), ხოლო მათ მოწყობას და შემდგომ ზედამხედველობას უზრუნველყოფს შესაბამისი სამსახური და სახანძრო სისტემების სპეციალისტი.

პროექტის ძირითადი სტრუქტურული სისტემის აღწერა:

შენობის სტრუქტურა წარმოადგენს რკ/ბეტონის ფილაზე დაფუძნებულ რკინა-ბეტონის კარკასს, რომელიც შედგება რკინა ბეტონის სვეტების, რიგელების და სართულშუა გადახურვის ფილებიდგან. ბრტყელი სახურავით. შენობის სტრუქტურული კარკასი აკმაყოფილებს 2 საათიანი ცეცხლმედეგობის ხარისხს.

დაგეგმარებისთვის გამოყენებული კანონმდებლობის აღწერა:

საავაჭრო-საბამოფენო ცენტრის შენობის
დაგეგმარებისთვის გამოყენებულია საქართველოს მთავრობის დადგენილება 41. ტექნიკური რეგლამენტი "შენობა-ნაგებობის უსაფრთხოების წესები". 57 და 14-39 დადგენილებები.

შენობა-ნაგებობის უსაფრთხოების წესებთან შესაბამისობის ანალიზი

გამოყენებული წესები - შენობა-ნაგებობის უსაფრთხების წესები

პროექტის დასახელება საავაჭრო-საბამოფენო ცენტრი

პროექტის მისამართი ქ. თბილისი, დავით აღმაშენებლის ხეივანი №180

არქიტექტორი ლ დანელია

დამატებითი ინფორმაცია. პირობითი აღნიშვნები.



სახანძრო-სამაშველო სამსახურის მიერ გამოსაყენებელი მისაერთებელი



ხელით სამართავი კოლოფი



ხელის ცეცხლმაქრები



სახანძრო მილდგარი



საავარიო განგაში



სახანძრო განგაში



ხელით სამართავი სახანძრო განგაში



ორმხრივი კავშირი



თავშესაფრის ფართი



ხელოვნური (მექანიკური) განიავება

ავტოსაშხეფი

კვამლაღმომჩენი

დაწნევის სისტემა

გასასვლელი საშუალებების განათება



ხანძარ საწინააღმდეგო მანძილი

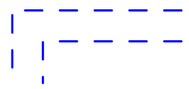

კვამლის და სითბოს გაწოვის სისტემა

სასაწყობო ჯგუფი (სწ)	
დამხმარე ჯგუფი (დს)	
საავაჯრო ჯგუფი (ს3)	
საქმიანი ჯგუფი (სქ)	



კედლის ცეცხლმედეგობა
(ერთსაათიანი)
(ორსაათიანი)
(სამსაათიანი)



გასასვლელთან მისადგომი მანძილი

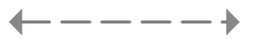

მისაწვდომი სვლაგეზი



დაკავებულობის პარამეტრები
ჯგუფი
დატვირთვა
ფართობი

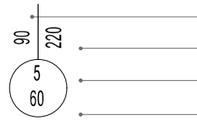

კარის მარკირება
თავისუფალი სიგანე
თავისუფალი სიმაღლე
მარკერი
ხანძარმედეგობა (წთ)



უსაფრთხო ზონა



საევაკუაციო გასასვლელი

1011.3 თანახმად გასასვლელის ნიშნები უნდა იყოს განათებული შიგნიდან



მისაწვდომი გასასვლელი საშუალება

1011.3 თანახმად გასასვლელის ნიშნები უნდა იყოს განათებული შიგნიდან



მისაწვდომი შესასვლელი

ფორმატი A3

თბილისი 2018

პირ. ნიშნები

სახანძრო-სამაშველო სამსახურის მიერ გამოსაყენებელი მისაერთებელი
ხელით სამართავი კოლოფი
ხელის ცეცხლმაქრები
სახანძრო მილდგარი
საავარიო განგაში
სახანძრო განგაში
ხელით სამართავი სახანძრო განგაში
ორმხრივი კავშირი
თავშესაფრის ფართი
ხელოვნური (მექანიკური) განიავება
ავტოსაშხეფი
კვამლაღმომჩენი
დაწნევის სისტემა
გასასვლელი საშუალებების განათება
სასაწყობო ჯგუფი (სწ)
დამხმარე ჯგუფი (დს)
საავაჯრო ჯგუფი (ს3)
საქმიანი ჯგუფი (სქ)

0.000
ვერტიკალური ნიშნული
შეესაბამება აბსოლუტურ
436.70 მ. -ს.

რკ/ბეტონის კოლონები
700/500

დამკვეთი

შ.პ.ს. "კომპანია ჯაკანი"

ს/კ 200031241

პროექტის სახელწოდება

საავაჯრო ცენტრი

(სარემონტო-მოსაპირკეთებელი მასალები)
ქ.თბილისი, სოფ. დიღომი
ს/კ 01.72.14.034.753

დაკავებულობის და ხანძარსაწინააღმდეგო სისტემების

პირობითი აღნიშვნები

საპროექტო ორგანიზაცია

შ.პ.ს. "აზიმუტი"
ს/კ 208146095
მის: ვაჟა ფშაველას გამზ. № 70 ბ
ტელ:2211110
www. azimuti.ge
azimuti2012@gmail.com
აზიმუტი AZIMUTI LTD

პრეზიდენტი:
თ. ნიკოლეიშვილი

არქიტექტორი:
ლ. დანელია

სტადია:არქ.პროექტი

შენობა-ნაგებობის უსაფრთხოების წესებთან შესაბამისობის ანალიზი

გამოყენებული წესები: "შენობა-ნაგებობის უსაფრთხოების წესები "

კონსტრუქციის ტიპი	
ახალი შენობის კონსტრუქციის ტიპი	II-A

დაკავებულობის ფართობების სპეციფიკაცია						
სართული	ნიშნული	დაკავებულობა		ფართი	დაკავებულობის ფაქტორი	დაკავებულობის დატვირთვა
-1 სართული	-5.00	ავტოსადგომი საწყობი საგენერატორო,სატუმბო	სწ-2 სწ-1 ღს	3210 მ² 780 მ² 53 მ²	18.6 27.9 27.9	173 30 2
1 სართული	0.00	კომერციული პერსონალის ოთახები,გასახდელები	სვ ღს	3770 მ² 50.1 მ²	2.8 27.9	1345 2
2 სართული	+3.80	კომერციული საოფისე	სვ სძ	3640 მ² 255 მ²	5.6 9.3	650 28
3 სართული	+7.60	კომერციული საოფისე	სვ სძ	3640 მ² 255 მ²	5.6 9.3	650 28
4 სართული	+11.20	კომერციული საოფისე	სვ სძ	3820 მ² 255 მ²	5.6 9.3	683 28
სახურავი	+15.20	ლიფტების სამანქანო	ღს	109.4 მ²	27.9	4

შენობის დაკავებულობის ჩამონათვალი და თითოეულის გამოყენების აღწერილობა		
სწ-2	სასაწყობო ჯგუფი	ავტოსადგომები
სწ-1	სასაწყობო ჯგუფი	საწყობი
სვ	სავაჭრო ჯგუფი	კომერციული
სძ	საძმიანი ჯგუფი	ოფისები
ღს	დამხმარე ჯგუფი	საბენერატორო, სატუმბო, გასახდელები, ელ შარი, ლიფტის სამანქანო

სიმაღლის შეზღუდვები ცხრილი 503-ის მიხედვით			
დაკავებულობები		დასაშვები სართულიანობა	შემოთავაზებული სართულიანობა
სწ-1 სწ-2	სასაწყობო ჯგუფი	4	1
ღს	დამხმარე ჯგუფი	4	3
სვ	სავაჭრო ჯგუფი	4	4
სძ	საძმიანი ჯგუფი	5	3

	დასაშვები სიმაღლე	შემოთავაზებული სიმაღლე
შენობის სიმაღლე	19.80	18.20
მიწის დონის ზემოთ სართულების რაოდენობა	4	4
მიწის დონის ქვემოთ სართულების რაოდენობა	1	1

ფორმატი A3

თბილისი 2018

პირ. ნიშნები

დამკვეთი

შ.პ.ს. "კომპანია ჯაოკენი"

ს/კ 200031241

პროექტის სახელწოდება

სავაჭრო ცენტრი

(სარემონტო-მოსაპირკეთებელი მასალები)

ქ.თბილისი, სოფ. დიღომი ს/კ 01.72.14.034.753

დაკავებულობის და ხანძარსაწინააღმდეგო სისტემების შენობა-ნაგებობის უსაფრთხოების წესებთან შესაბამისობის ანალიზი

დამატებითი ინფორმაცია

საპროექტო ორგანიზაცია

შ.პ.ს. "აზიმუტი"

ს/კ 208146095

მის: ვაჟა ფშაველას გამზ. № 70 ბ

ტელ:2211110

www. azimuri.ge

azimuti2012@gmail.com

პრეზიდენტი: თ. ნიკოლეიშვილი

არქიტექტორი: ლ. დანელია

სტადია:არქ.პროექტი

შენობა-ნაგებობის უსაფრთხოების წესებთან შესაბამისობის ანალიზი

გამოყენებული წესები: "შენობა-ნაგებობის უსაფრთხოების წესები "

ფართობის შეზღუდვები ცხრილი 503-ის მიხედვით				
დაკავებულობები		დასაშვები ფართობი სართულზე	შემოთავაზებული ფართობი სართულზე	
სწ-2 სასაწყობო ჯგუფი	-5.00 ნიშ.	შეუზღუდავი	3210 მ²	ერთი სართული
სწ-1 სასაწყობო ჯგუფი	-5.00 ნიშ.	შეუზღუდავი	780 მ²	ერთი სართული
დს დამხმარე ჯგუფი	-5.00 ნიშ.	შეუზღუდავი	53 მ²	ერთი სართული
დს დამხმარე ჯგუფი	0.00 ნიშ.	შეუზღუდავი	50.1 მ²	ერთი სართული
სვ სავაჭრო ჯგუფი	0.00 ნიშ. +3.80 ნიშ. +7.60 ნიშ. +11.40 ნიშ.	შეუზღუდავი	3770 მ² 3640 მ² 3640 მ² 3820 მ²	ოთხი სართული
სქ საქმიანი ჯგუფი	+3.80 ნიშ. +7.60 ნიშ. +11.40 ნიშ.	შეუზღუდავი	255 მ² 255 მ² 255 მ²	სამი სართული
დს დამხმარე ჯგუფი	+15.20	შეუზღუდავი	109.4 მ²	ერთი სართული

შენობის ფართობი	
სართული	ფართი
- I სართული	4221 მ²
I სართული	4241.2 მ²
II სართული	4224.6 მ²
III სართული	4223.9 მ²
IV სართული	4295.9 მ²
V სართული (სამანქანოები)	109.4 მ²
შენობის საერთო ფართობი	21316 მ²

შემოთავაზებული ფართობების ჯამი	19837.5 მ²
სართულების რაოდენობა	5 სართული
შენობის საერთო ფართობი	21316 მ²

გარე კედლის ცეცხლმედეგობისა და ღიობისადმი მოთხოვნები ცხრილების 602-ის და 705.8 -ის მიხედვით									
გარე კედელი ღერძებში	ხანძარსაწინააღმდეგო მანძილი (მეტრი)	ცეცხლმედეგობის ხარისხი(საათი)		კედლის ღიოებების ფართობი (კედლის %)					
		მოთხოვნილი	გათვალისწინებული	დასაშვები			გათვალისწინებული		
				დაცული	დაუცველი საშხეფებით	დაუცველი	დაცული	დაუცველი საშხეფებით	დაუცველი
1-11	7.70 მ.	1	1	შეუზღუდავია			10 %		
11-1	2.80 მ.	1	1	25 %			0 %		
A-L	> 9 მ.	0	1	აუცილებელი არ არის			35 %		
L-A	> 9 მ.	0	1	აუცილებელი არ არის			18 %		

ფორმატი A3	
თბილისი 2018	
პირ. ნიშნები	
დამკვეთი	
შ.პ.ს. "კომპანია ჯაოკენი" ს/კ 200031241	
პროექტის სახელწოდება	
სავაჭრო ცენტრი (სარემონტო-მოსაპირკეთებელი მასალები) ქ.თბილისი, სოფ. დიღომი ს/კ 01.72.14.034.753	
დაკავებულობის და ხანძარსაწინააღმდეგო სისტემების შენობა-ნაგებობის უსაფრთხოების წესებთან შესაბამისობის ანალიზი დამატებითი ინფორმაცია	
საპროექტო ორგანიზაცია	
შ.პ.ს. "აზიმუტი" ს/კ 208146095 მის: ვაჟა ფშაველას გამზ. № 70 ბ ტელ:2211110 www. azimuri.ge azimuti2012@gmail.com შპს აზიმუთი AZIMUTI LTD	
პრეზიდენტი: თ. ნიკოლეიშვილი	
არქიტექტორი: ლ. დანელია	
სტადია:არქ.პროექტი	

შენობა-ნაგებობის უსაფრთხოების წესებთან შესაბამისობის ანალიზი

გამოყენებული წესები: "შენობა-ნაგებობის უსაფრთხოების წესები "

განიავებისადმი მოთხოვნები		
დაკავებულობები/ სივრცეები/ გასასვლელი საშუალებები	ბუნებრივი განიავება	ხელოვნური განიავება
სწ-2 დამხმარე ჯგუფი	კი	კი
დს სასაწყობო ჯგუფი	კი	კი
სვ სავაჭრო ჯგუფი	კი	კი
სქ საქმიანი ჯგუფი	კი	კი
კიბე	კი	კი
ლიფტები	კი	კი
დერეფანი	კი	კი

ხანძრისაგან დაცვის სისტემებისადმი მოთხოვნები							
დაკავებულობები / სივრცეები / გასასვლელი საშუალებები	ავტოსაშხეფი სისტემა	ალტერნატიული ავტომატური ცეცხლსაქრობი სისტემები	სახანძრო განგაშისა, კვამლდამმჩენი და ცეცხლდამმჩენი სისტემები	სახანძრო მილდგარების სისტემები	კვამლის საკონტროლო სისტემები	ხელის ცეცხლმაქრები	საავარიო განგაშის სისტემები
სწ-1 სწ-2 სასაწყობო ჯგუფი	კი	— —	კი	კი	კი	კი	— —
დს დამხმარე ჯგუფი	— —	— —	კი	კი	კი	კი	— —
სვ სავაჭრო ჯგუფი	კი	— —	კი	კი	კი	კი	— —
სქ საქმიანი ჯგუფი	კი	— —	კი	კი	კი	კი	— —
კიბე	— —	— —	— —	კი	კი	— —	— —
ლიფტები	— —	— —	— —	— —	კი	— —	— —
დერეფანი	— —	— —	— —	— —	— —	— —	— —

სახანძრო-სამაშველო სამსახურის მიერ გამოსაყენებელი მისაერთებლები	კი
სახანძრო ტუმბოები და წყლის რეზერვუარი	კი

ფორმატი A3

თბილისი 2018

პირ. ნიშნები

დამკვეთი

შ.პ.ს. "კომპანია ჯაოკენი"

ს/კ 200031241

პროექტის სახელწოდება

სავაჭრო ცენტრი

(სარემონტო-მოსაპირკეთებელი მასალები)

ქ.თბილისი, სოფ. დიღომი ს/კ 01.72.14.034.753

დაკავებულობის და ხანძარსაწინააღმდეგო სისტემების

შენობა-ნაგებობის უსაფრთხოების წესებთან შესაბამისობის ანალიზი

დამატებითი ინფორმაცია

საპროექტო ორგანიზაცია

შ.პ.ს. "აზიმუტი"
ს/კ 208146095
მის: ვაჟა ფშაველას გამზ. № 70 ბ
ტელ:2211110
www. azimuri.ge
azimuti2012@gmail.com
შპს აზიმუტი AZIMUTI LTD

პრეზიდენტი: თ. ნიკოლეიშვილი

არქიტექტორი: ლ. დანელია

სტადია:არქ.პროექტი

შენობა-ნაგებობის შსაფრთხოების წესებთან შესაბამისობის ანალიზი

გამოყენებული წესები: "შენობა-ნაგებობის შსაფრთხოების წესები "

თითოეული სართულიდან გასასვლელი საშუალება											
სართულები	დაკავებულობა და დაკავებულობის დატვირთვის ჯამური მაჩვენებელი	მოთხოვნილი გასასვლელების/გასასვლელთან მისადგომის რაოდენობა	გათვალისწინებული გასასვლელების/გასასვლელთან მისადგომის რაოდენობა და ტიპი	გასასვლელი საშუალებების სიგანე(მეტრი)							
				გზა-კიბეები		დერაფანი,		გასასვლელის გზა-კარი			
#08.0				მოთხოვნილი	გათვალისწინებული	მოთხოვნილი	გათვალისწინებული	მოთხოვნილი	გათვალისწინებული		
-1 სართული -5.00	სწ-1 სწ-2 ღს 205	2	3 გზა-კიბე	1,2	1,30, 1,40 და 1,40			0,82X2	1.70X2 0.90X1		
1 სართული 0.00	სვ ღს 1347	4	4 გასასვლელი					0,82X2	0.85X3 1.70X1		
2 სართული +3.80	სვ სძ 678	3	3 გზა-კიბე	1,2	1,30, 1,40 და 1,40			0,82X2	0.90X3		
3 სართული +7.60	სვ სძ 678	3	3 გზა-კიბე	1,2	1,30, 1,40 და 1,40			0,82X2	0.90X3		
4 სართული +11.20	სვ სძ 711	3	3 გზა-კიბე	1,2	1,30, 1,40 და 1,40			0,82X2	0.90X3		
სახურავი +15.20	ღს 4	1	2 გზა-კიბე	1,2	1,30 და 1,00			0,82X1	0.90X2		

წყალსადენი სისტემის ფიქსირებული მოწყობილობების რაოდენობა

ცხრილი 1602.1-ის მიხედვით

სართულები	დაკავებულობა და დაკავებულობის დატვირთვის ჯამური მაჩვენებელი	ფიქსირებული მოწყობილობები(ცალი)											
		უნიტაზი		ტუალეტის ხელსაბანები		აბაზანა/შხაპი		სასმელი წყლის ფანტანი		სამომსახურეო ნიჟარა		სამზარეულოს ნიჟარა	
		მოთხოვნილი	გათვალისწინებული	მოთხოვნილი	გათვალისწინებული	მოთხოვნილი	გათვალისწინებული	მოთხოვნილი	გათვალისწინებული	მოთხოვნილი	გათვალისწინებული	მოთხოვნილი	გათვალისწინებული
-1 სართული -5.00 ავტოსადგომი საწყობი საგენერატორო, სატუმბო	სწ-1 სწ-2 ღს 205							1	2				
1 სართული 0.00 კომერციული გასახდელები	სვ ღს 1347	3	8	2	3		3	1	2	1	4		
2 სართული +3.80 კომერციული საოფისე	სვ სძ 678	3	4	2	2					1	2		1
3 სართული +7.60 კომერციული საოფისე	სვ სძ 678	3	9	2	3					1	3		
4 სართული +11.20 კომერციული საოფისე	სვ სძ 711	3	9	2	3					1	3		
სახურავი ლიფტის სამანქანეები, ჩილერები	ღს 4												

ფორმატი A3

თბილისი 2018

პირ. ნიშნები

დამკვეთი

შ.პ.ს. "კომპანია ჯაოკენი"

ს/კ 200031241

პროექტის სახელწოდება

საბაჭრო ცენტრი

(სარემონტო-მოსაპირკეთებელი მასალები)

ქ.თბილისი, სოფ. დიღომი ს/კ 01.72.14.034.753

დაკავებულობის და ხანძარსაწინააღმდეგო სისტემების

შენობა-ნაგებობის შსაფრთხოების წესებთან შესაბამისობის ანალიზი

დამატებითი ინფორმაცია

საპროექტო ორგანიზაცია

შ.პ.ს. "აზიმუტი"

ს/კ 208146095

მის: ბაბა ფშაველას ბამზ. № 70 ბ

ტელ:2211110

www. azimuri.ge

azimuti2012@gmail.com

პრეზიდენტი: თ. ნიკოლეიშვილი

არქიტექტორი: ლ. დანელია

სტადია:არქ.პროექტი

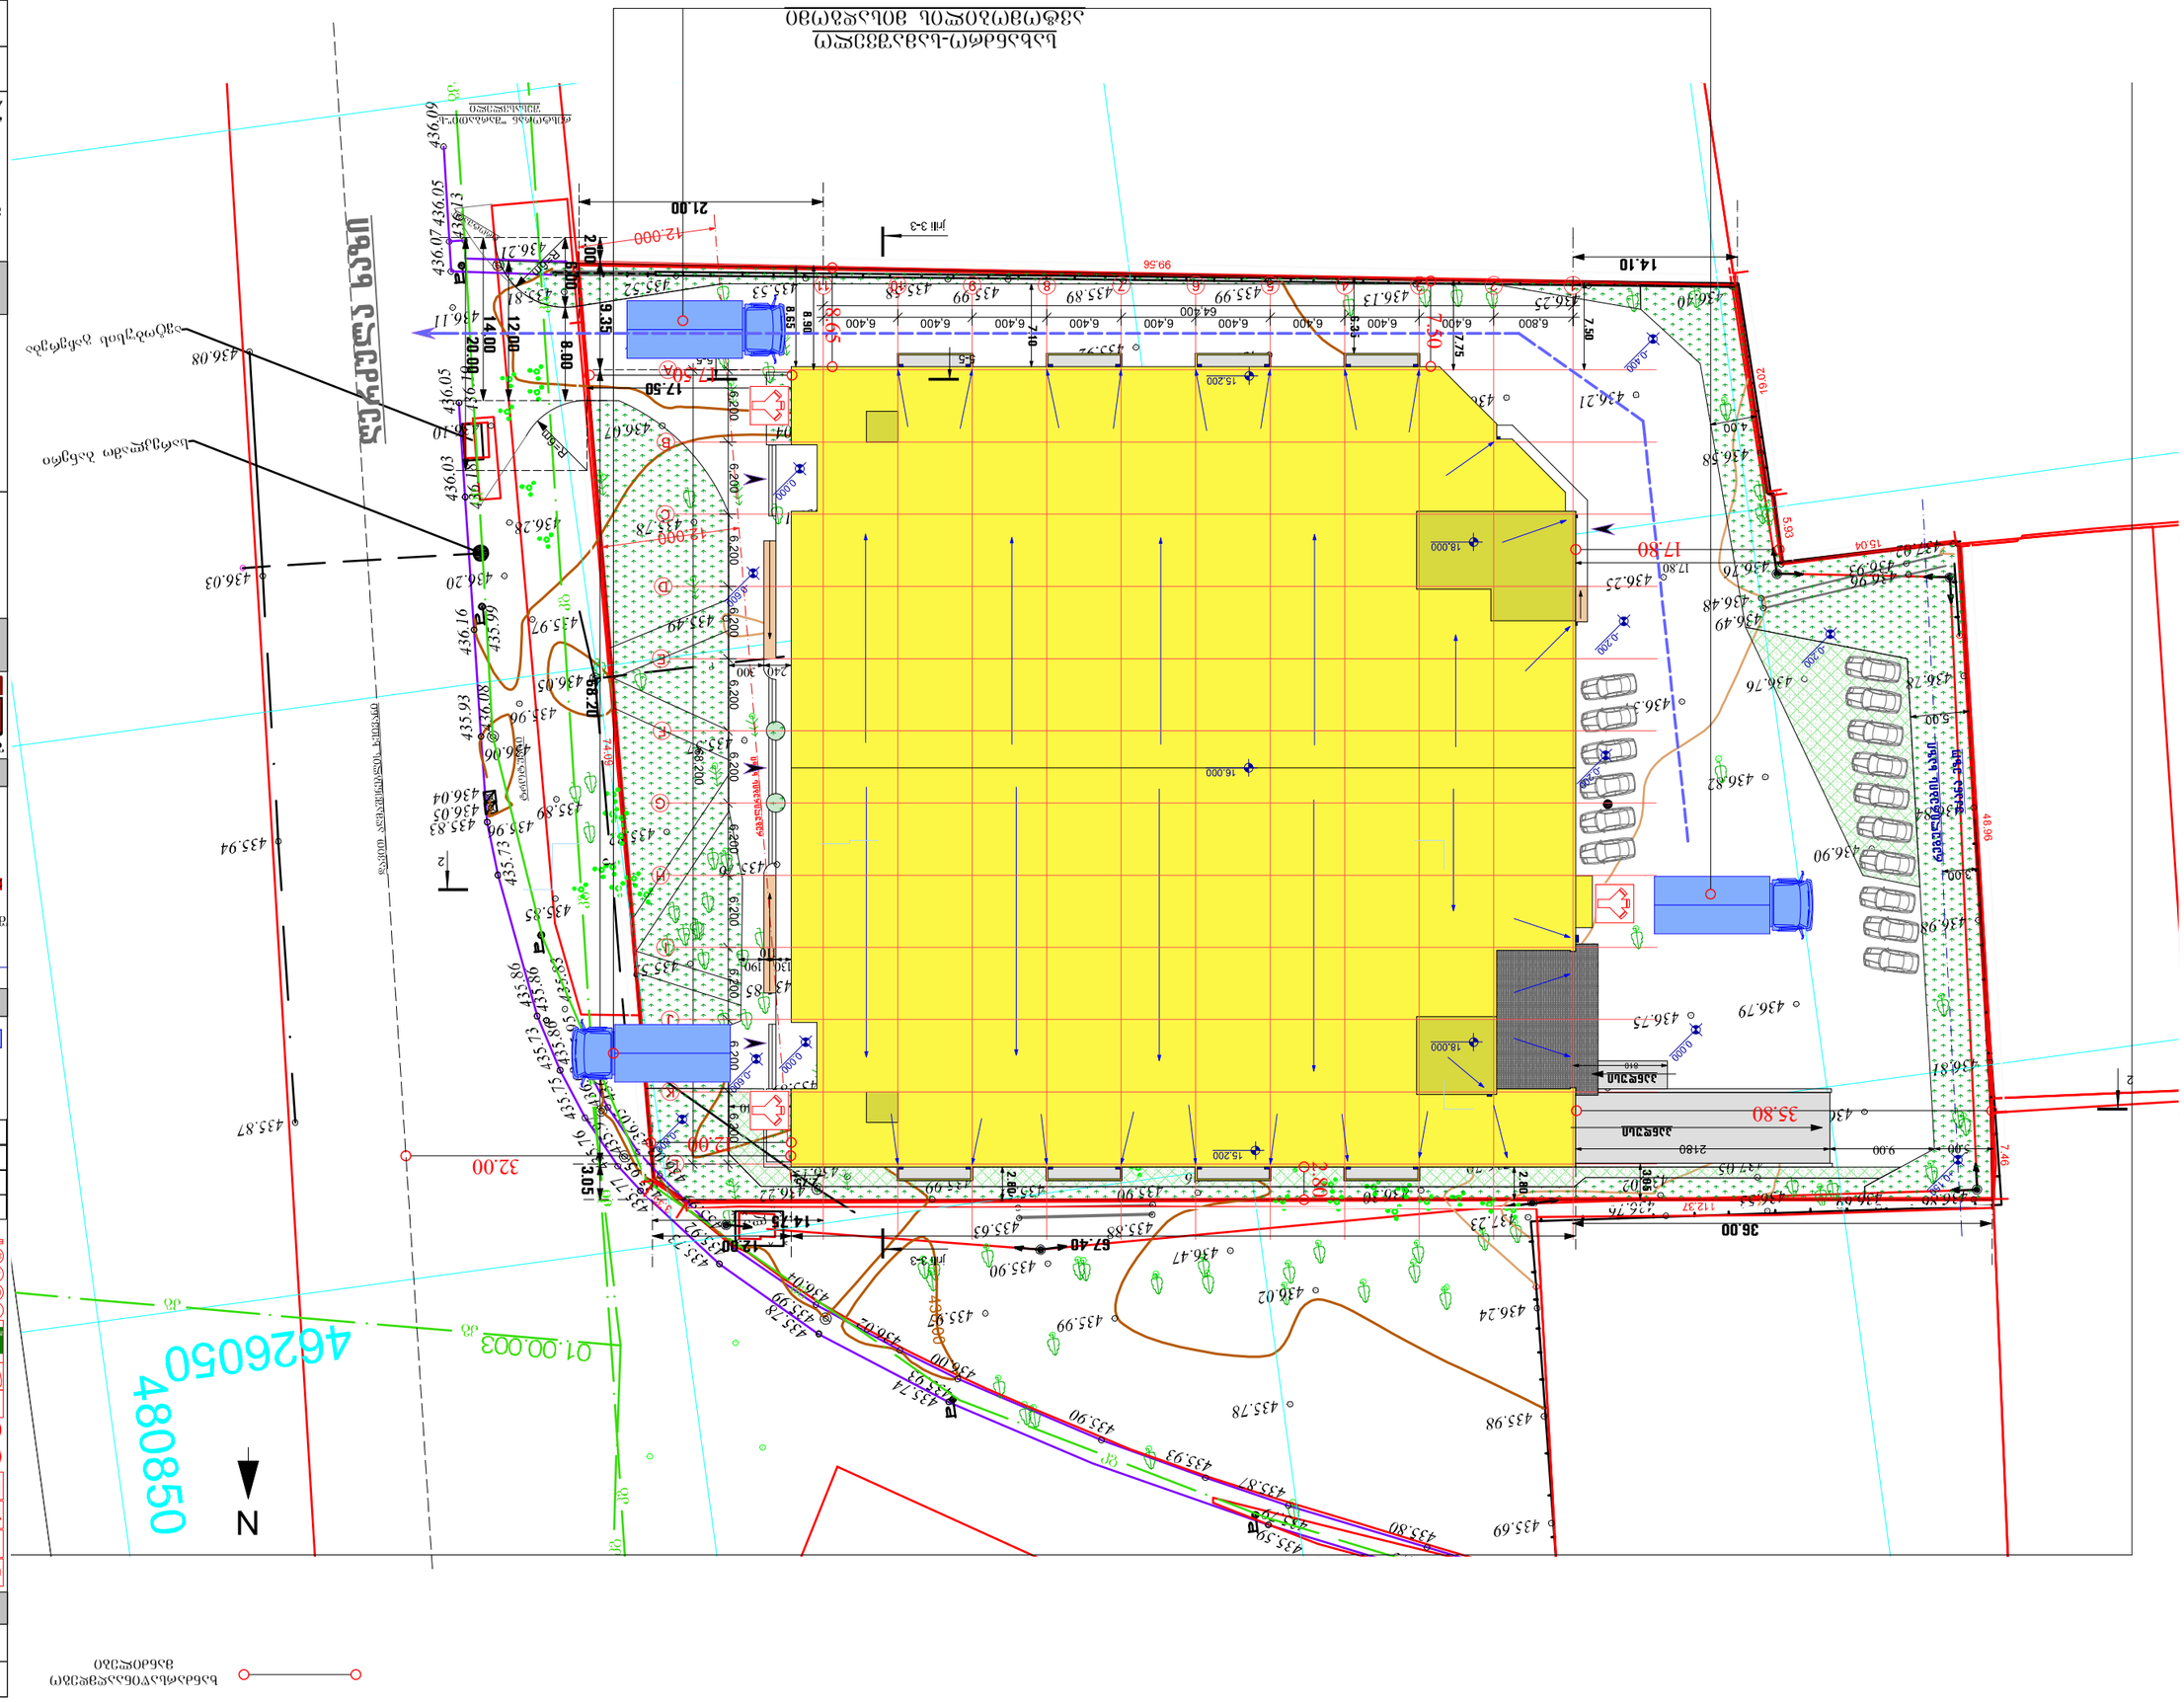
ქუჩა ვაჟა-ფშაველა
ქუჩა ვაჟა-ფშაველა
ქუჩა ვაჟა-ფშაველა

ფორმატი A3	
მასშტაბი 1:250	

ექსპლიკაცია


(60) ავტომანქანის ადგილი
1 ადგილი
ავტომანქანის ადგილების რაოდენობა

ობიექტი

0.000 ნიშნული
ტერიტორიის ზემოთ
436.70 მ. -ს.

ტერიტორიის ზემოთ
700/500

დამკვეთი






1:250

სპეციალობა

შ.პ.ს. "აზიმუთი"
ს/კ 208146095





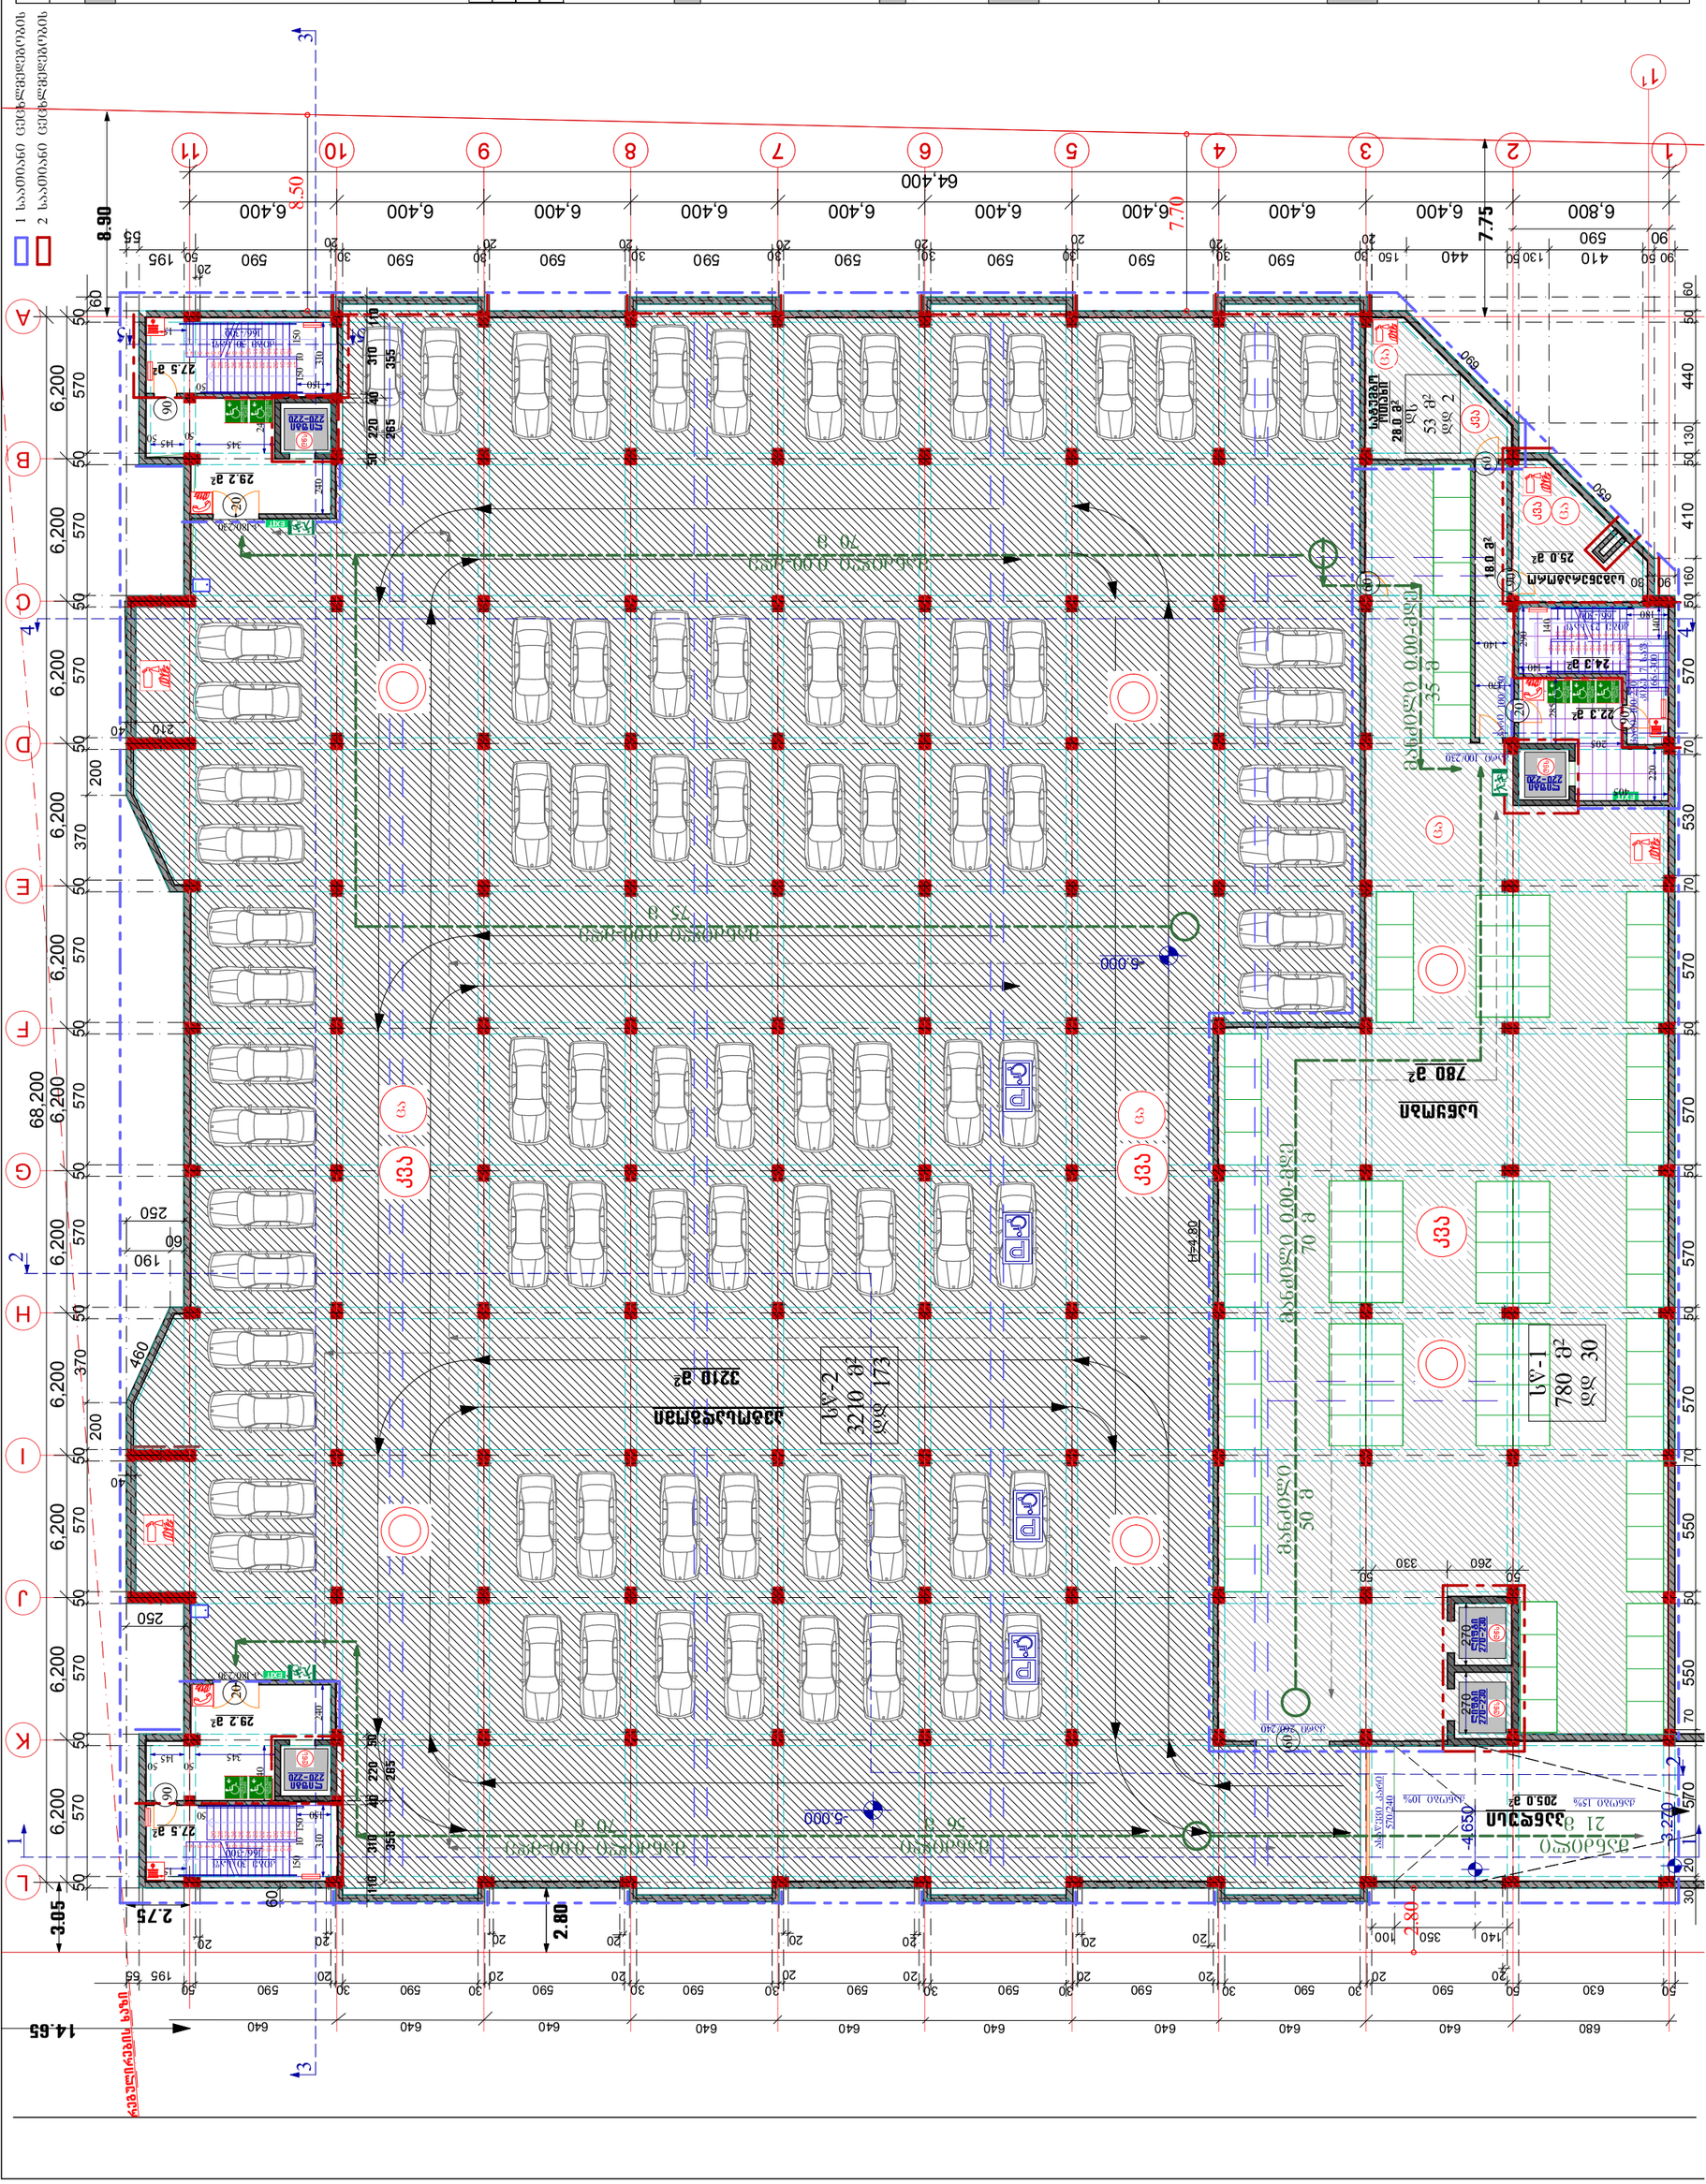


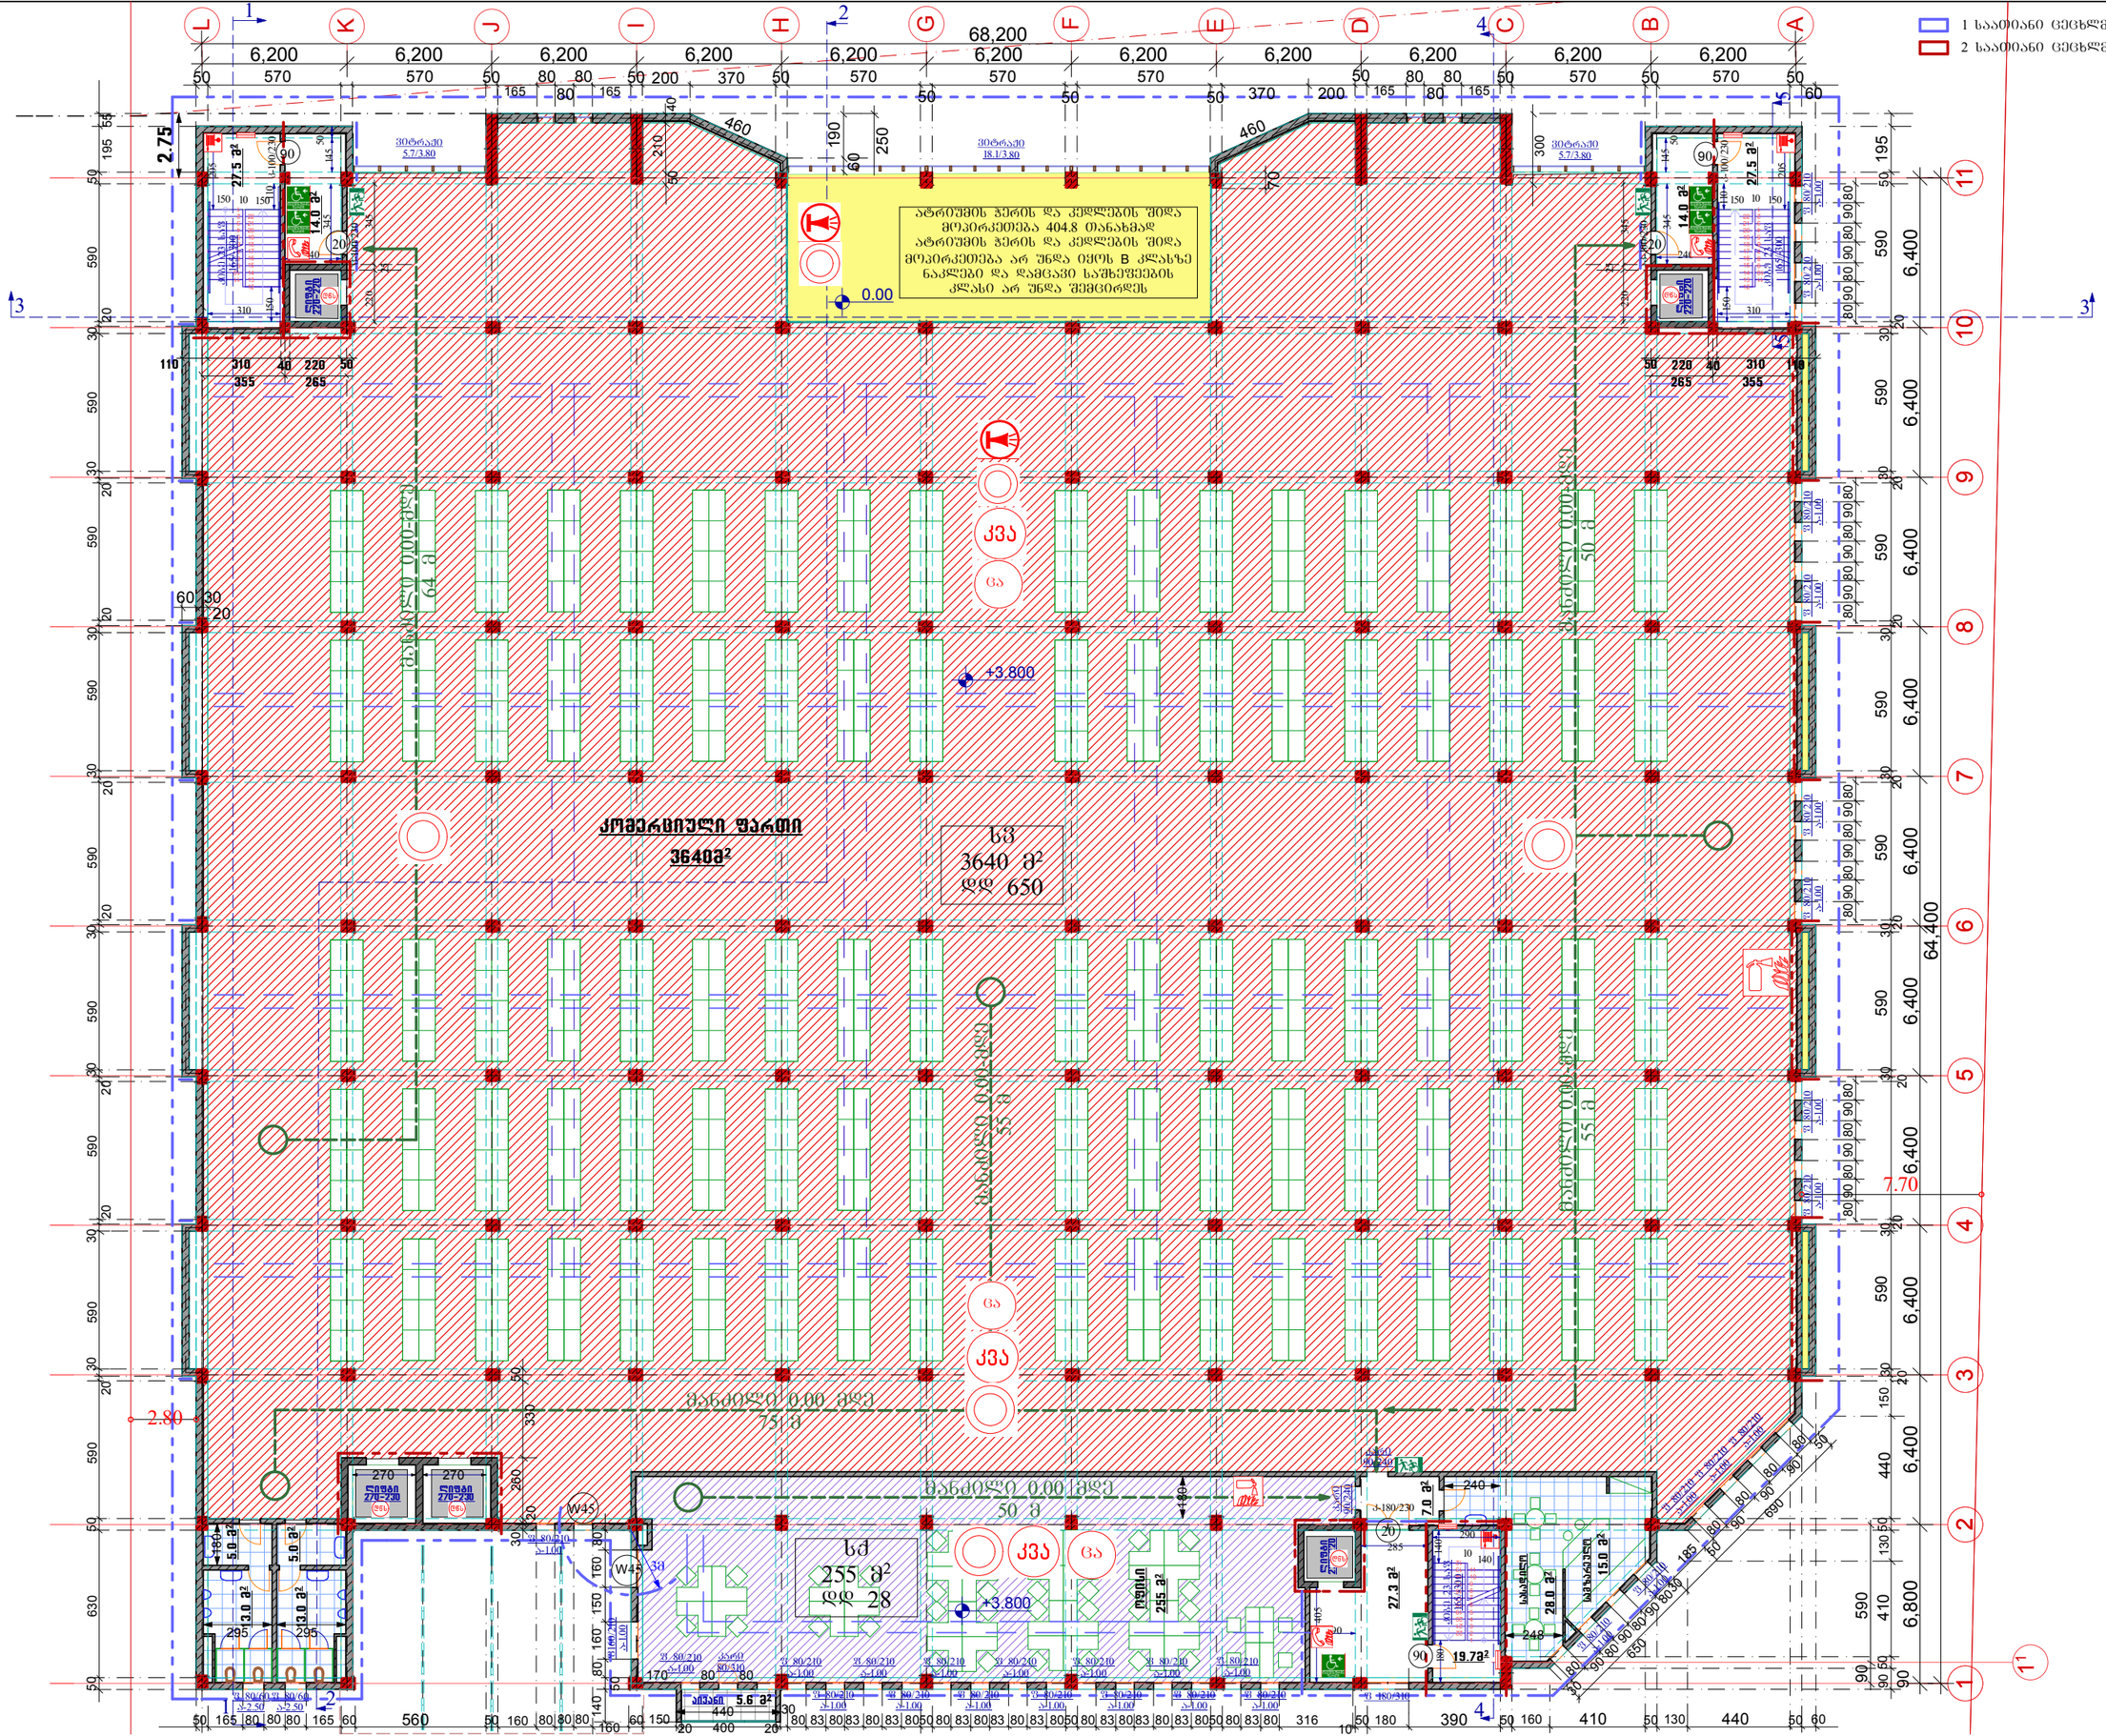

1 საათიანი ცეცხლმედეგობის
2 საათიანი ცეცხლმედეგობის

ფორმატი A3

თბილისი 2018

ექსპლიკაცია

- სახანძრო-სამაშველო სავსახურის მიერ გამოსაყენებელი მისართებელი
- ხელით სამართავი კოლოფი
- ხელის ცესცლმაკრები
- სახანძრო მილღარი
- საევაკუაციო განათება
- სახანძრო განათება
- ხელით სამართავი სახანძრო განათება
- ორმხრივი ქავშირი
- თავშესაფრის ფარები
- ხელოვნური (მექანიკური) განიავება
- აკტიკატორი
- ქვაბლადმორვენი
- დაწნევის ცისტემა გასაცელტი სიუულებების განათება

სასაწყობო ხმაური (სწ)
დაზმარე ხმაური (დხ)
საკვანძო ხმაური (სკ)
საკმინი ხმაური (სკ)

(60) ცეცხლგამძლე კარი 1 საათიანი ცეცხლმედეგობის

სასმელი წყლის ფონტანი

0.000 ვერტიკალური ნიშნული შეესაბამება აბსოლუტურ **436.70 მ. -ს.**

რკ/ბეტონის კოლონები 500/500

საშენტილაციო დიობები

დამკვეთი

შ.პ.ს. "კომპანია ჯაოკენი"

ს/კ 200031241

პროექტის სახელწოდება

საპაჭრო ცენტრი

(სარემონტო-მოსაპირკეთებელი მასალები)
ქ.თბილისი, სოფ. დიღომი
ს/კ 01.72.14.034.753

დაკავებულობის და ხანძარსაწინააღმდეგო სისტემების

ბეჭდა +3.80 ნიშნულზე (კომერციული ფართი)
1:250

საპროექტო ორგანიზაცია

შ.პ.ს. "აზიმუტი"
ს/კ 208146095
მის: ვაჟა ფშაველას გამზ. № 70 ბ
ტელ:2211110
www. azimuti.ge
azimuti2012@gmail.com
შპს აზიმუტი AZIMUTI LTD

პრეზიდენტი: თ. ნიკოლეიშვილი

არქიტექტორი: ლ. დანელია

სტადია:არქ.პროექტი

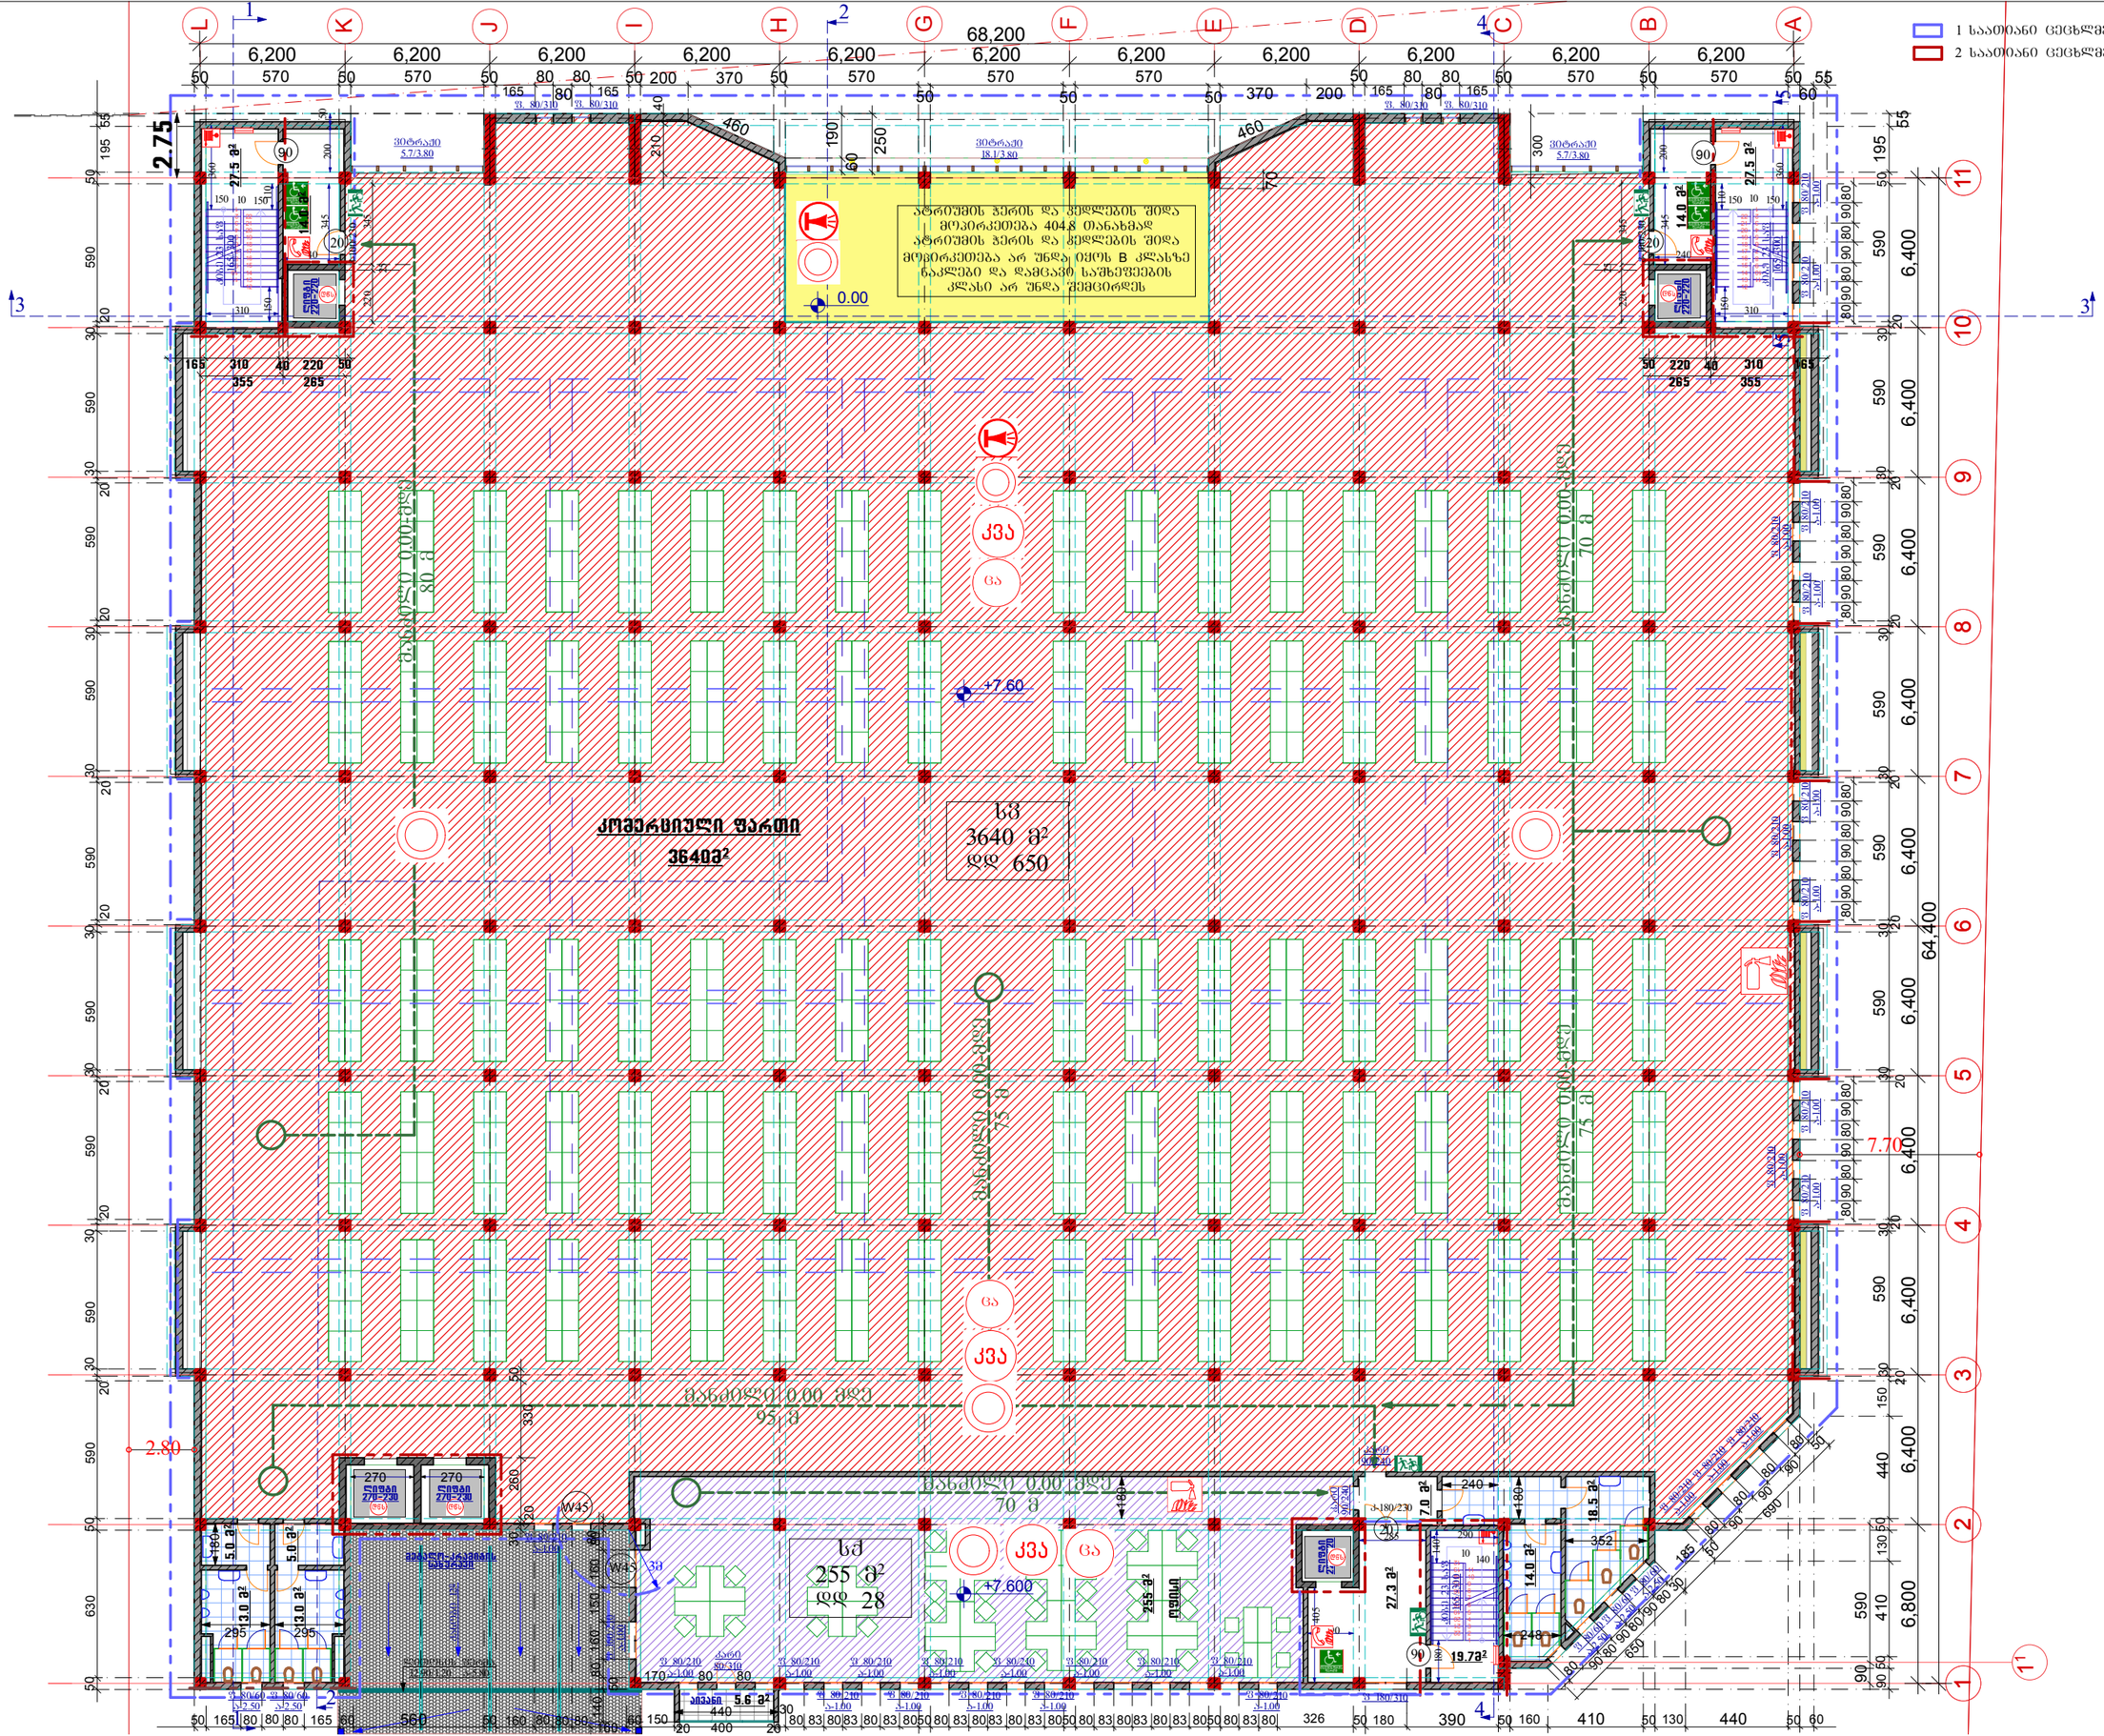

ფორმატი A3

თბილისი 2018

ექსპლიკაცია

- სახანძრო-სამაშველო სავსახურის მიერ გამოსაყენებელი მისაერთებელი
- ხელით სამართავი კოლოფი
- ხელის ცესცლმაკრები
- სახანძრო მილღარი
- საავარიო განგაში
- სახანძრო განგაში
- ხელით სამართავი სახანძრო განგაში
- ორმხრივი კავშირი
- მაეგმესაფრის ფარტი
- ხელოვნური (მექანიკური) განიავება
- აგტომაშხეფი
- კვამლსაღმოსავნი
- ღუნგვის სისტემა გასასვლელი სადეულების განათება

სასაწყობო ჯგუფი (სწ)	
ფიზიკური ჯგუფი (ფჯ)	
საკვანძო ჯგუფი (სჯ)	
საკმისი ჯგუფი (სჯ)	

60 ცეცხლგამძლე კარი 1 საათიანი ცეცხლმედეგობის

სასმელი წყლის ფონტანი

0.000 ვერტიკალური ნიშნული შეესაბამება აბსოლუტურ 436.70 მ. -ს.

რკ/ბეტონის კოლონები 500/500

საძენტილაციო ღიობები

დამკვეთი

შ.პ.ს. "კომპანია ჯარკენი"

ს/კ 200031241

პროექტის სახელწოდება

საავაჯრო ცენტრი

(სარეგონტო-მოსაპირკეთებელი მასალები)

ქ.თბილისი, სოფ. დიღომი ს/კ 01.72.14.034.753

დაკავშირებულობის და ხანძარსაწინააღმდეგო სისტემების

გეგმა +7.60 ნიშნულზე

(კომერციული ფართი)

1:250

საპროექტო ორგანიზაცია

შ.პ.ს. "აზიმუტი"

ს/კ 208146095

მის: ვაჟა ფშაველას გამზ. № 70 ბ

ტელ:2211110

www. azimuri.ge

azimuti2012@gmail.com

აზიმუტი AZIMUTI LTD

პრეზიდენტი: თ. ნიკოლეიშვილი

არქიტექტორი: ლ. დანელია

სტადია:არქ.პროექტი

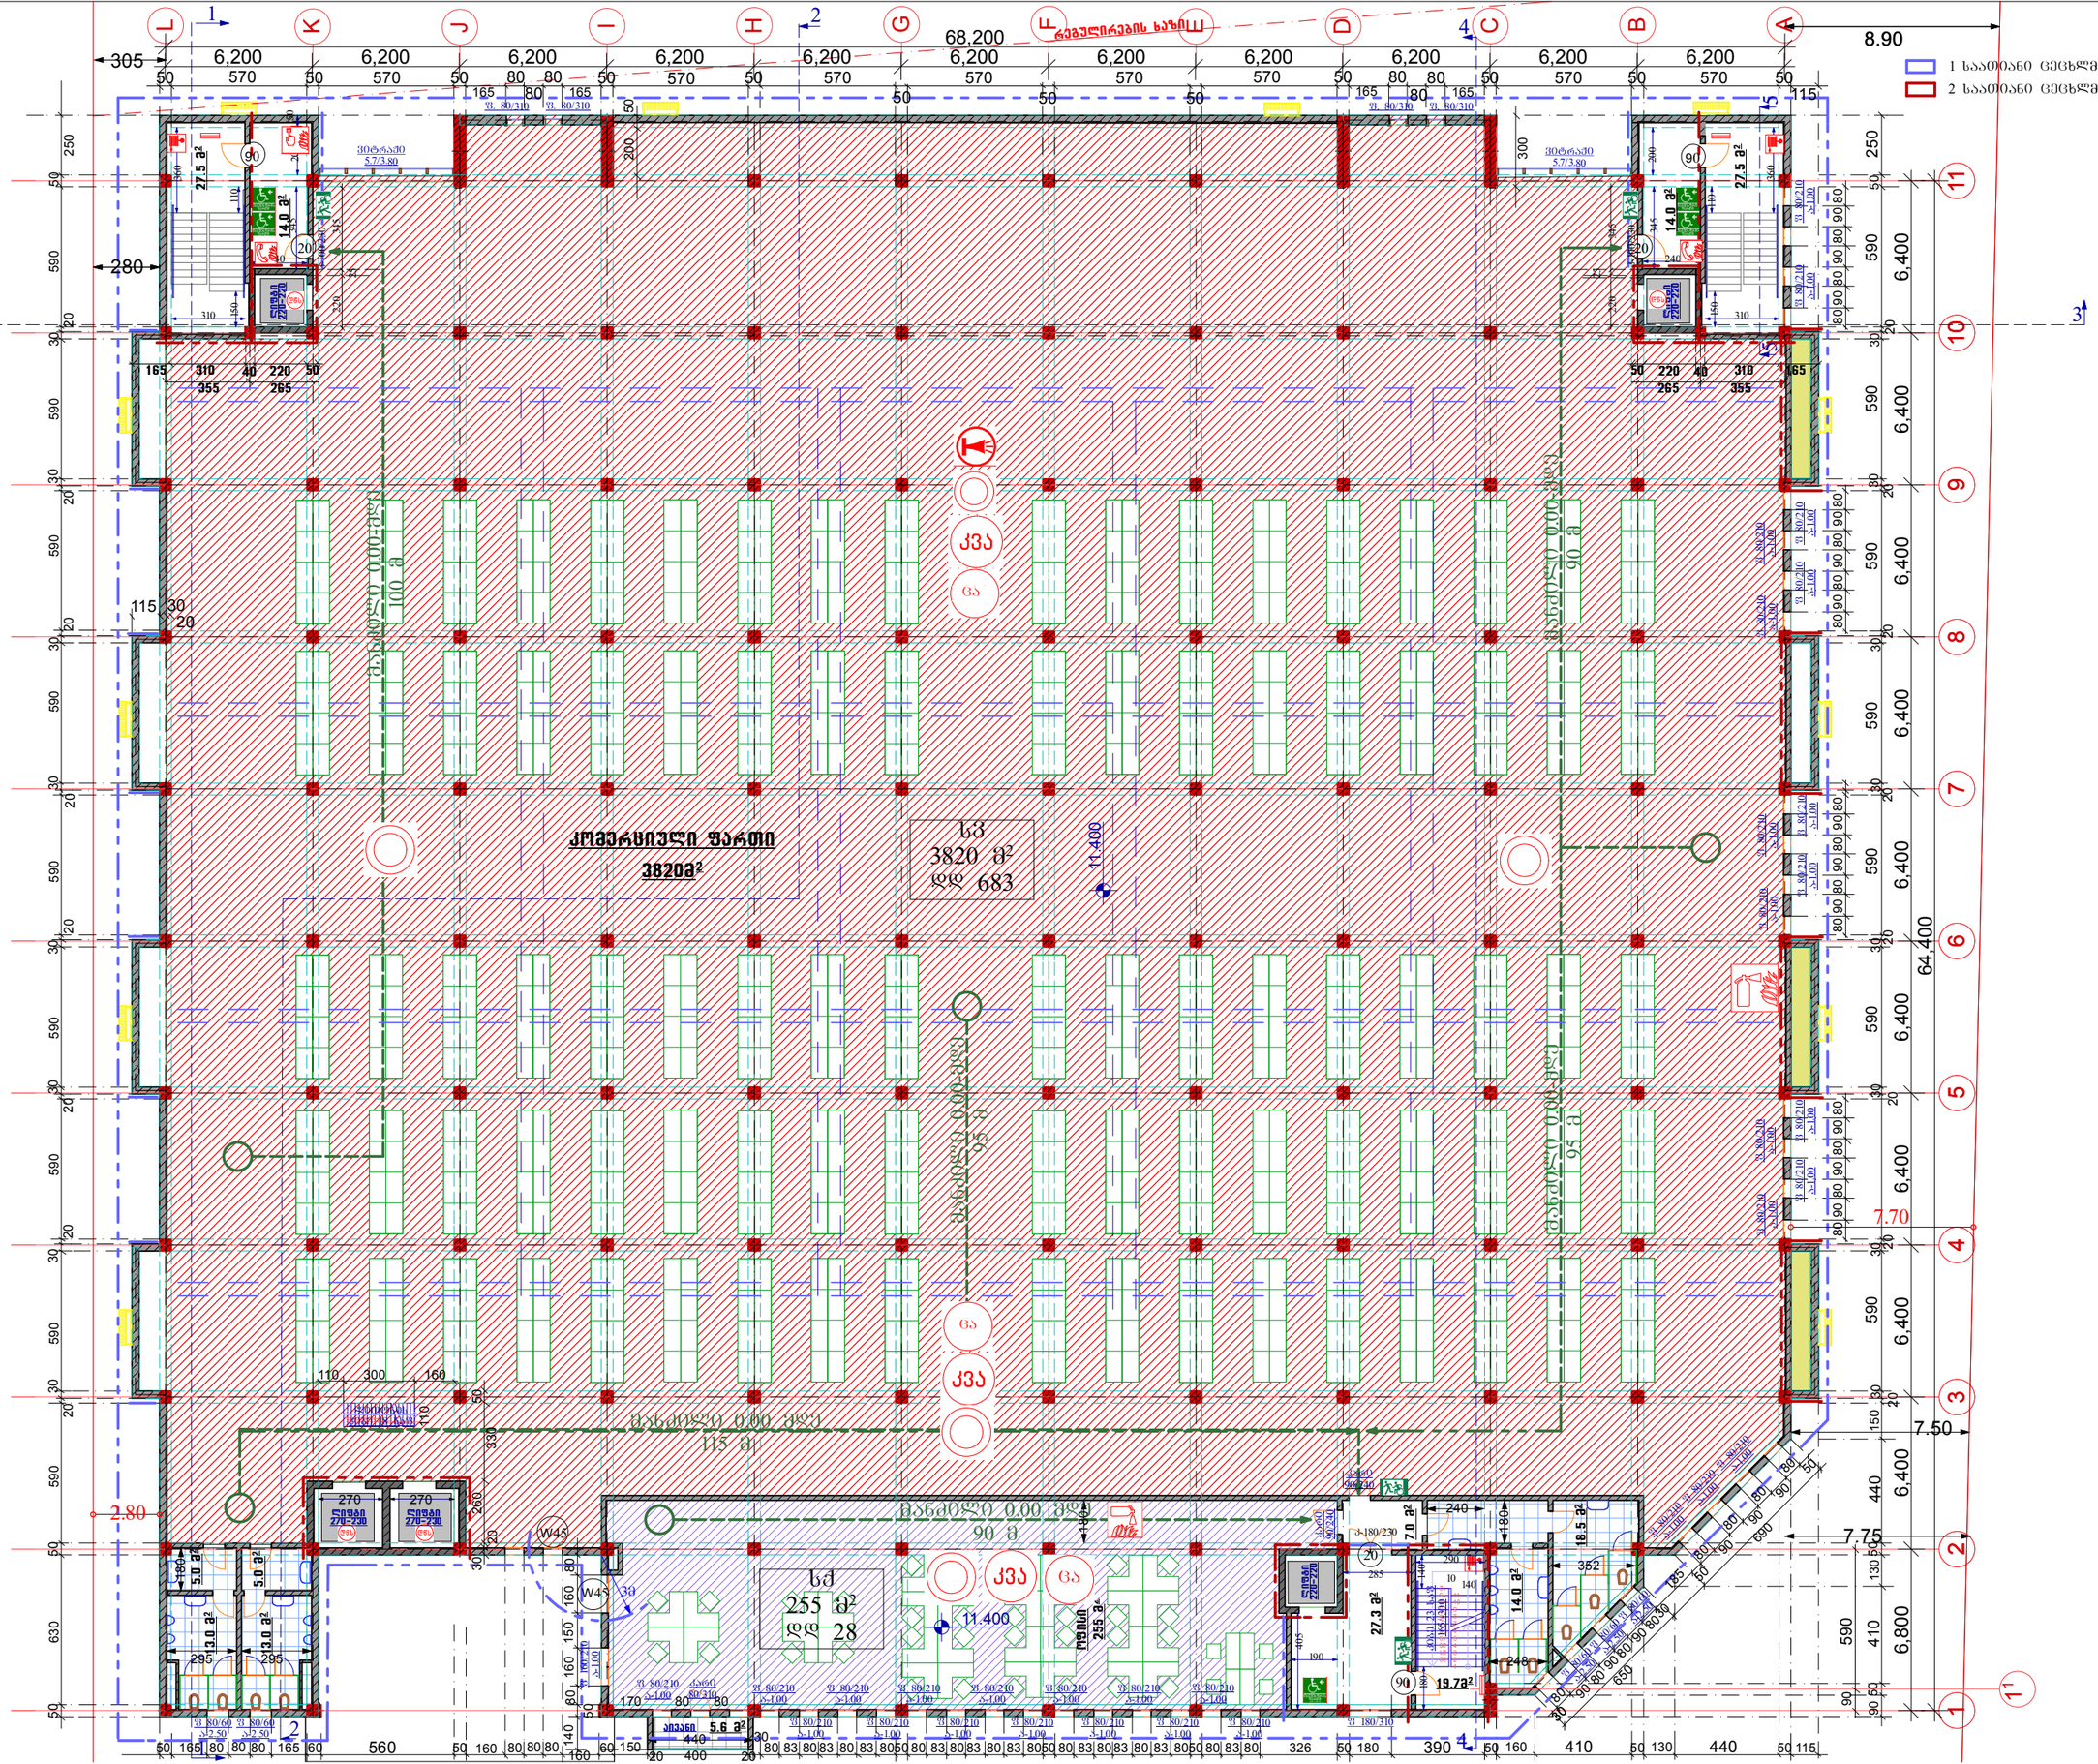
68,200
8.90
1 საათიანი ცეცხლმედეგობის
2 საათიანი ცეცხლმედეგობის
305
280
კომერციული ფართი
3820მ²
სპ
3820 მ²
დდ 683
11.400
255 მ²
255 მ²
დდ 28
ევაკუატორი 5.6 მ²
27.5 მ²
14.0 მ²
7.0 მ²
18.5 მ²
27.3 მ²
19.73²
5.0 მ²
13.0 მ²
W45
ეკ
ეა
ეკა
ეა
ეკა
ეა
ეკა

ფორმატი A3

მასშტაბი 1:250

2018

ექსპლიკაცია


ფორმატი A3

მასშტაბი 2018

პრ. ნომერი

ავტორები


ს/კ 200031241

პროექტის ხელმძღვანელი

პროექტის მენეჯერი

სამშენებლო ნაწილის მთავარი ინჟინერი

ნახაზის დასახელება

ნახაზის ნომერი

ავტორები

გ.პ.ი. "აზიმუთი"

ტელ: 2 21 11 10

azimut2012@gmail.com

www. azimut.ge

შემსრულებელი:

ელ. ფოსტა:

ნახაზის:







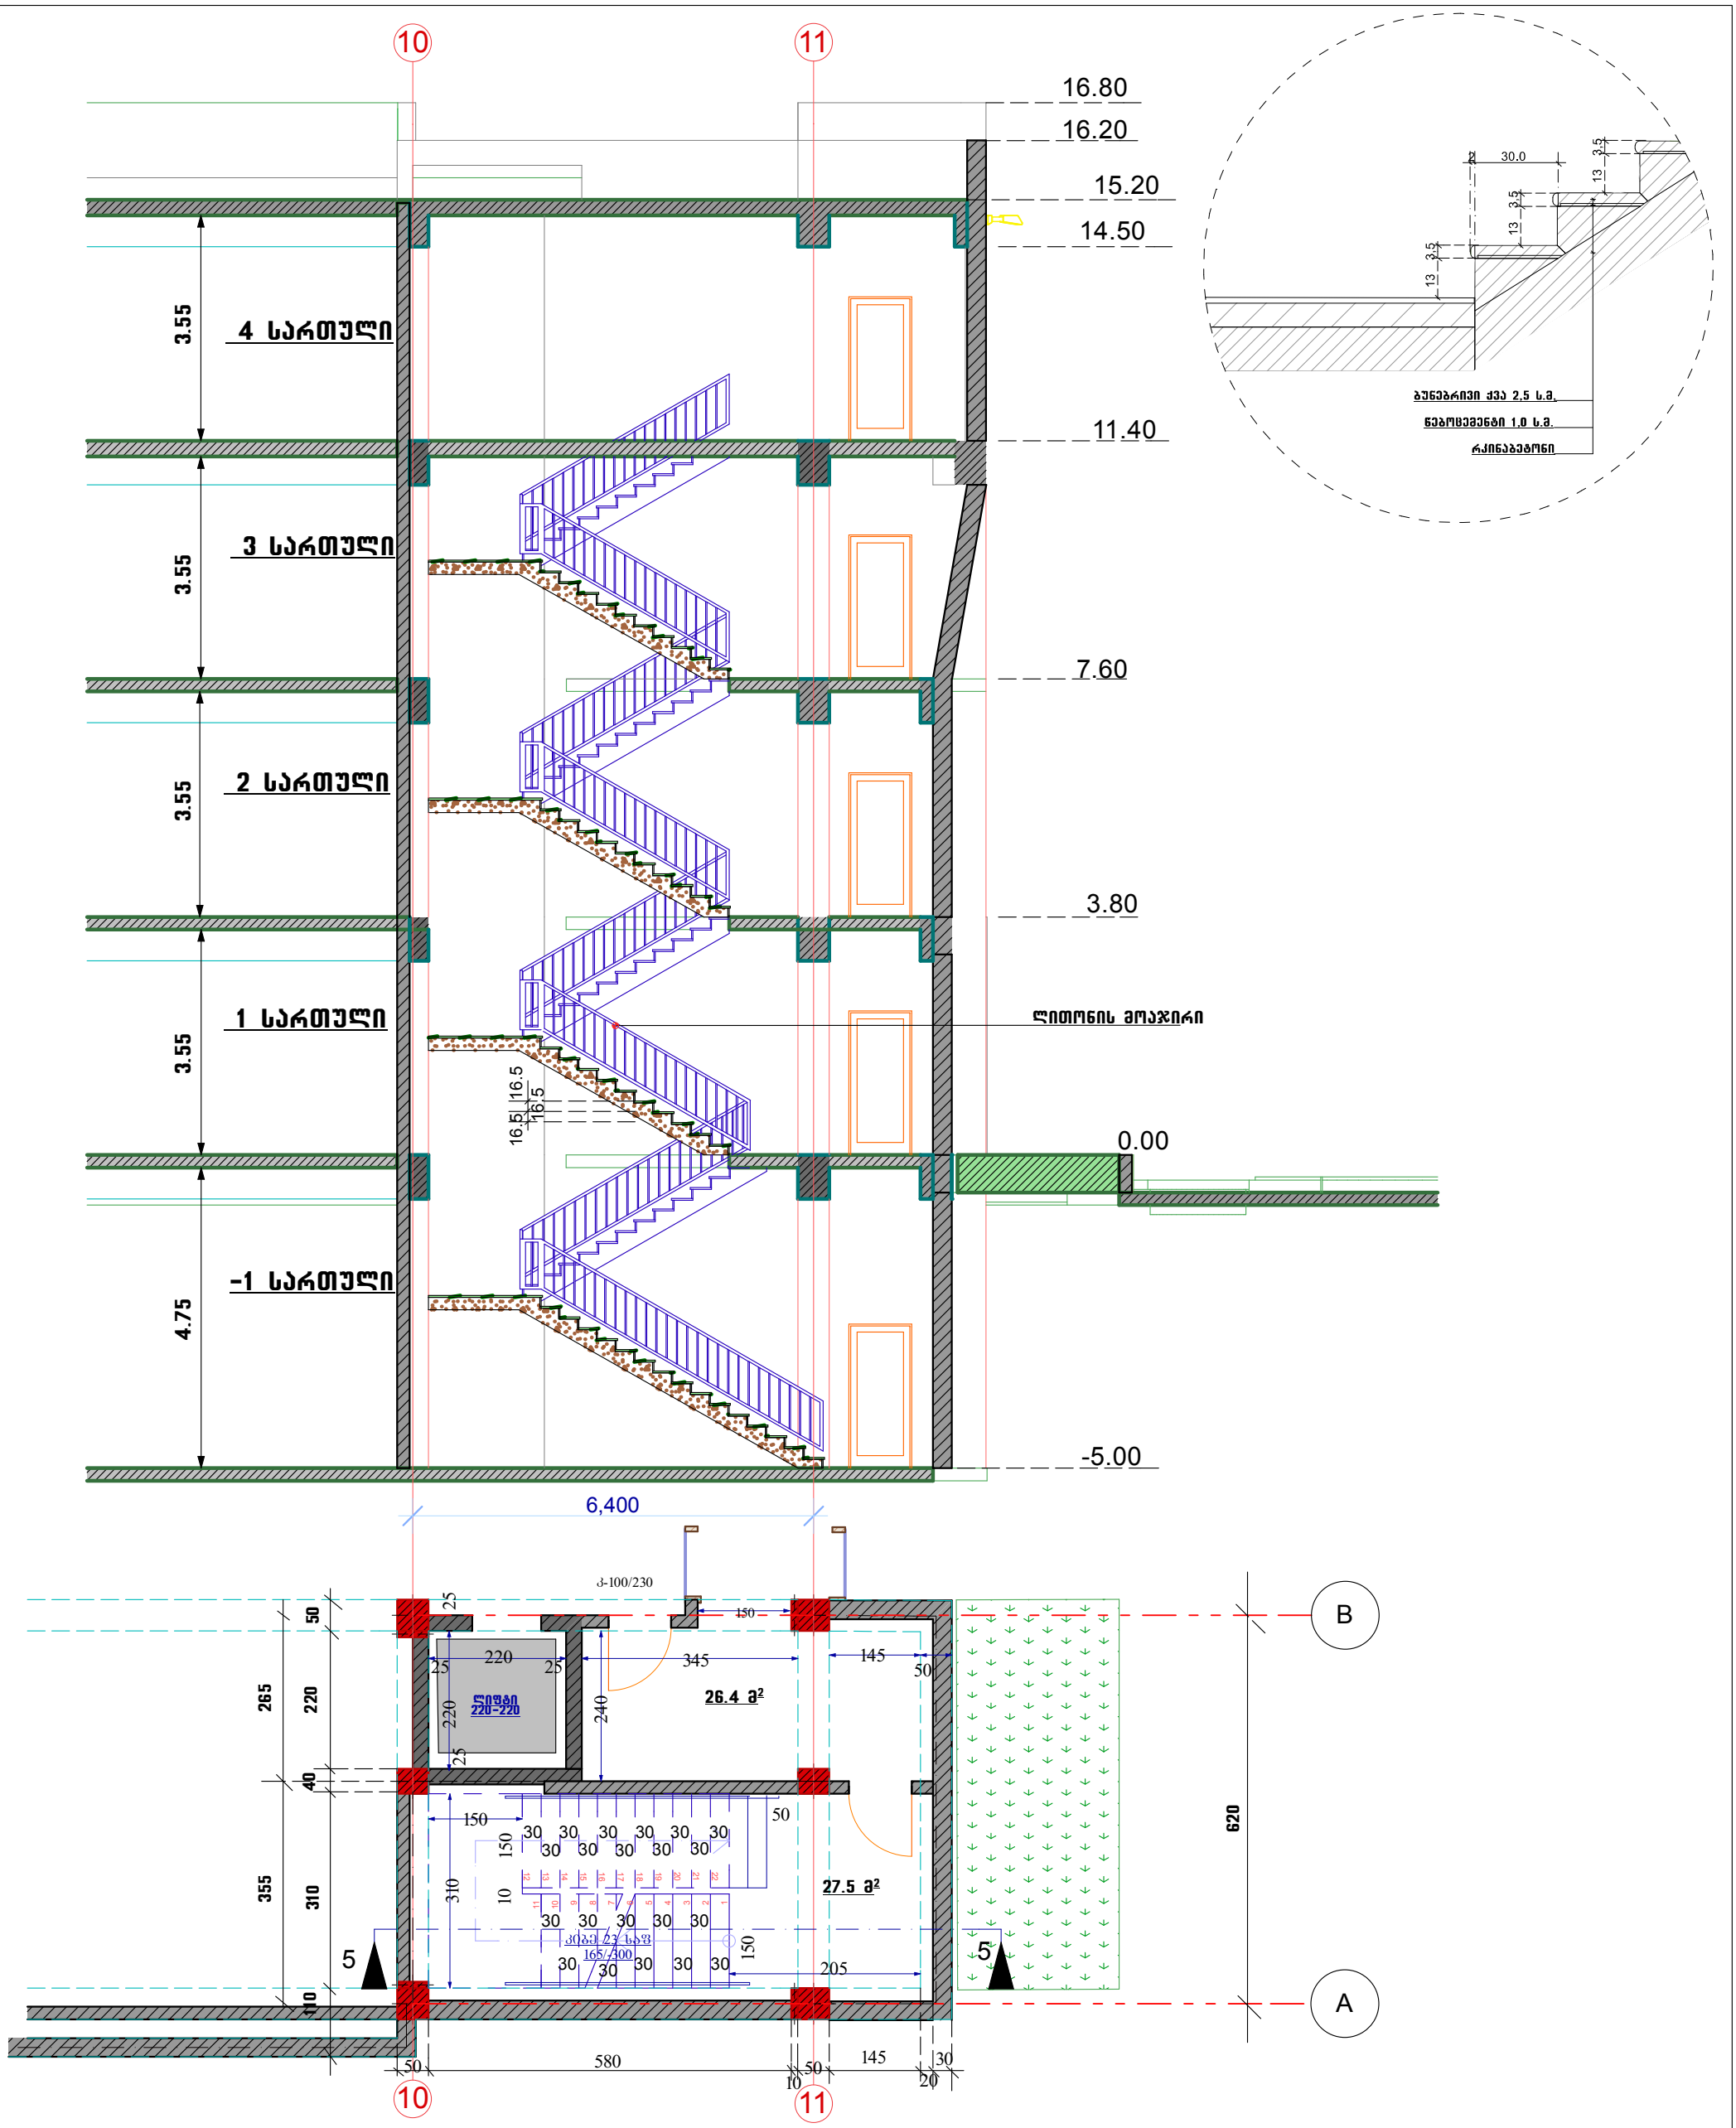

პროექტის სახელწოდება	დამკვეთი	დეტალიზაცია	პირ. ნიშნები	საპროექტო ორგანიზაცია
სავაჭრო ცენტრი (სარემონტო-მოსაპირკეთებელი მასალები) ქ.თბილისი, სოფ. დიღომი ს/კ 01.72.14.034.753	შ.პ.ს. "კომპანია ჯაოკენი" ს/კ 200031241	კიბე 10-11 ღერძებში 1:100 ჭრილი 5-5	ფორმატი A3 თბილისი 2018	შ.პ.ს. "აზიმუტი" ს/კ 208146095 მის: ვაჟა ფშაველას გამზ. № 70 ბ ტელ:2211110 www. azimuti.ge azimuti2012@gmail.com პრეზიდენტი: თ. ნიკოლეიშვილი პროექტის ავტორი არქიტექტორი: ლ. დანელია

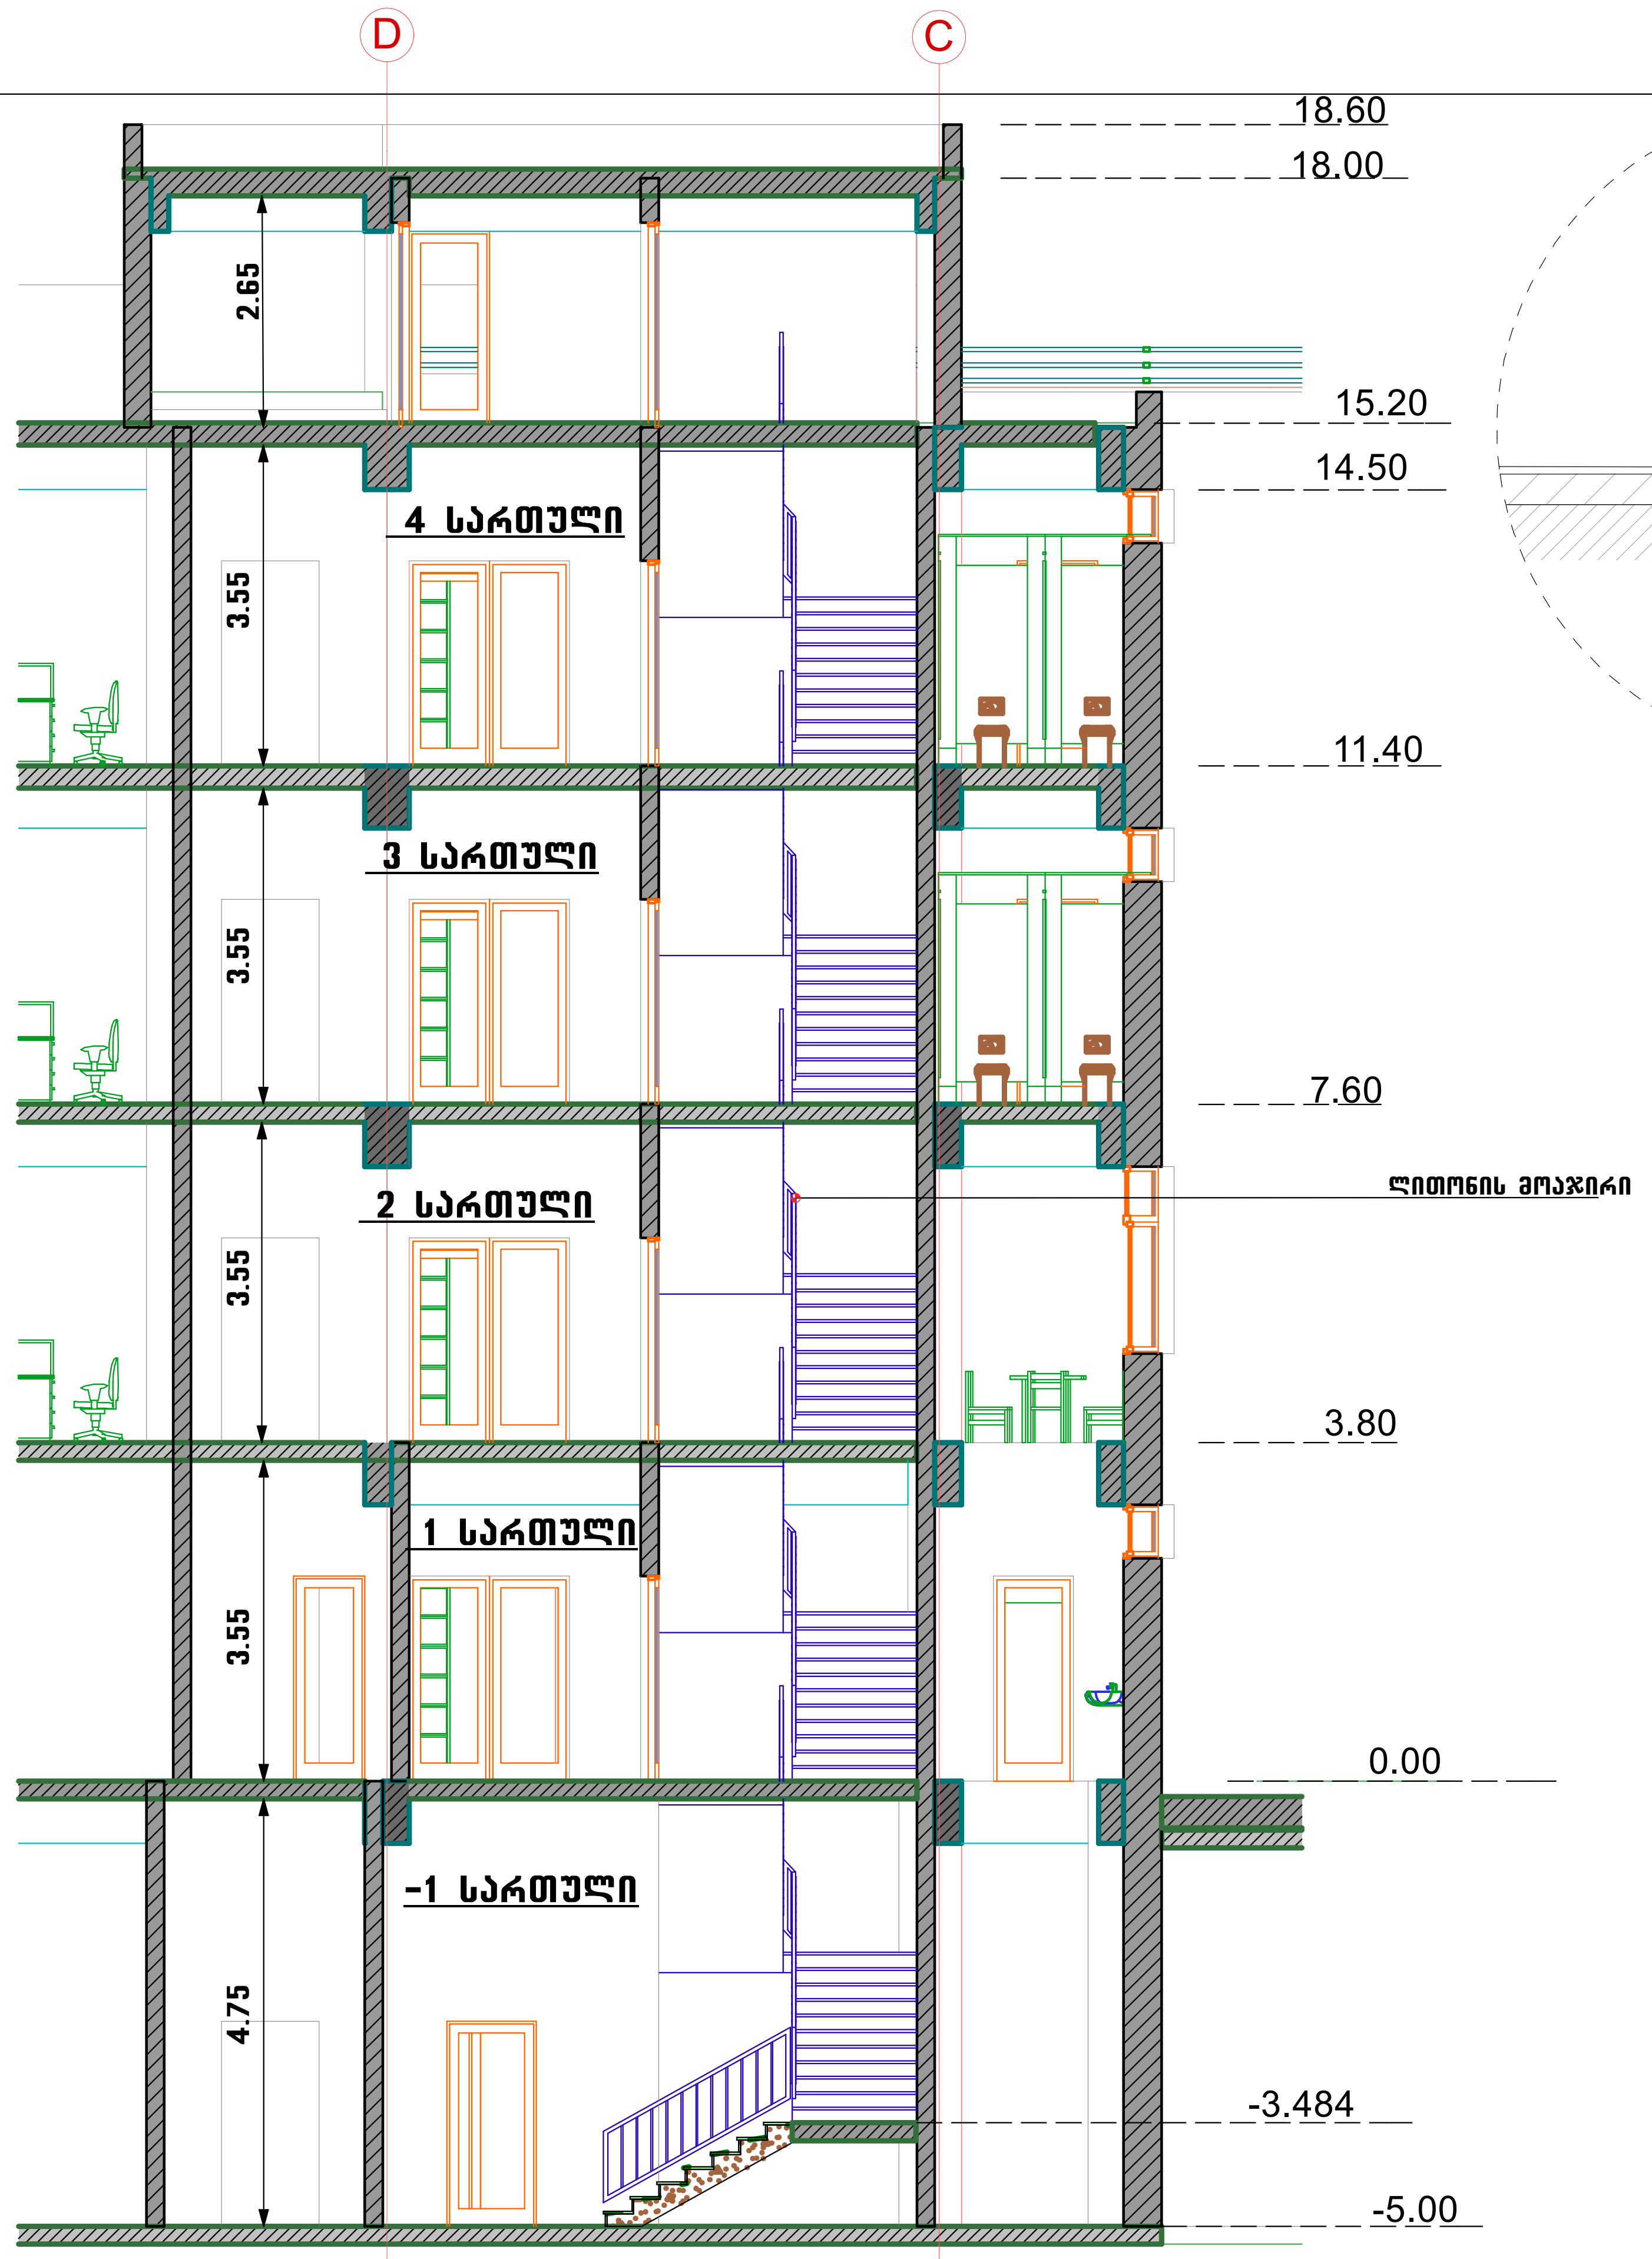

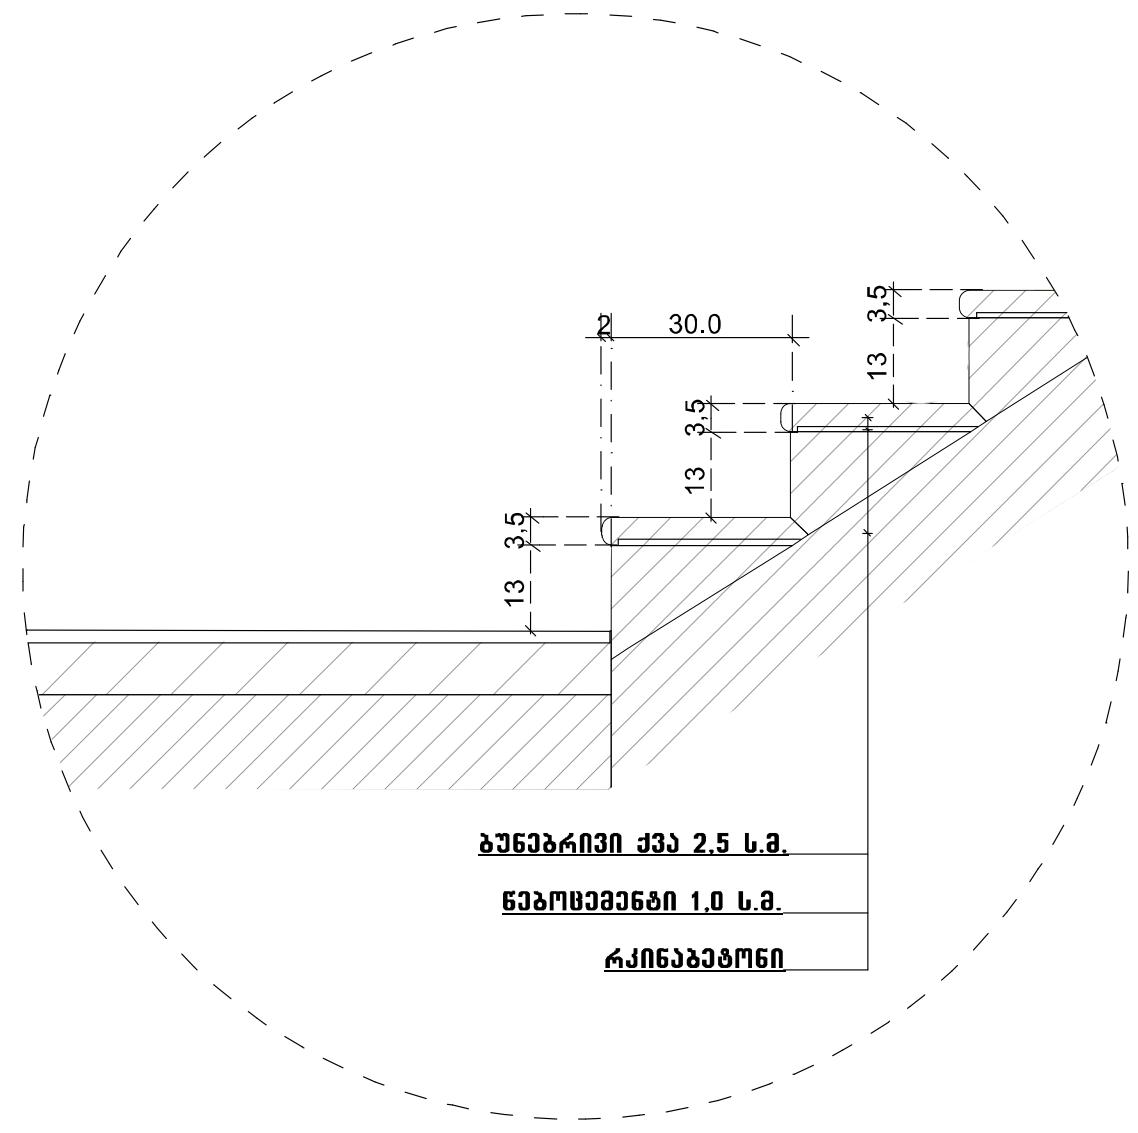

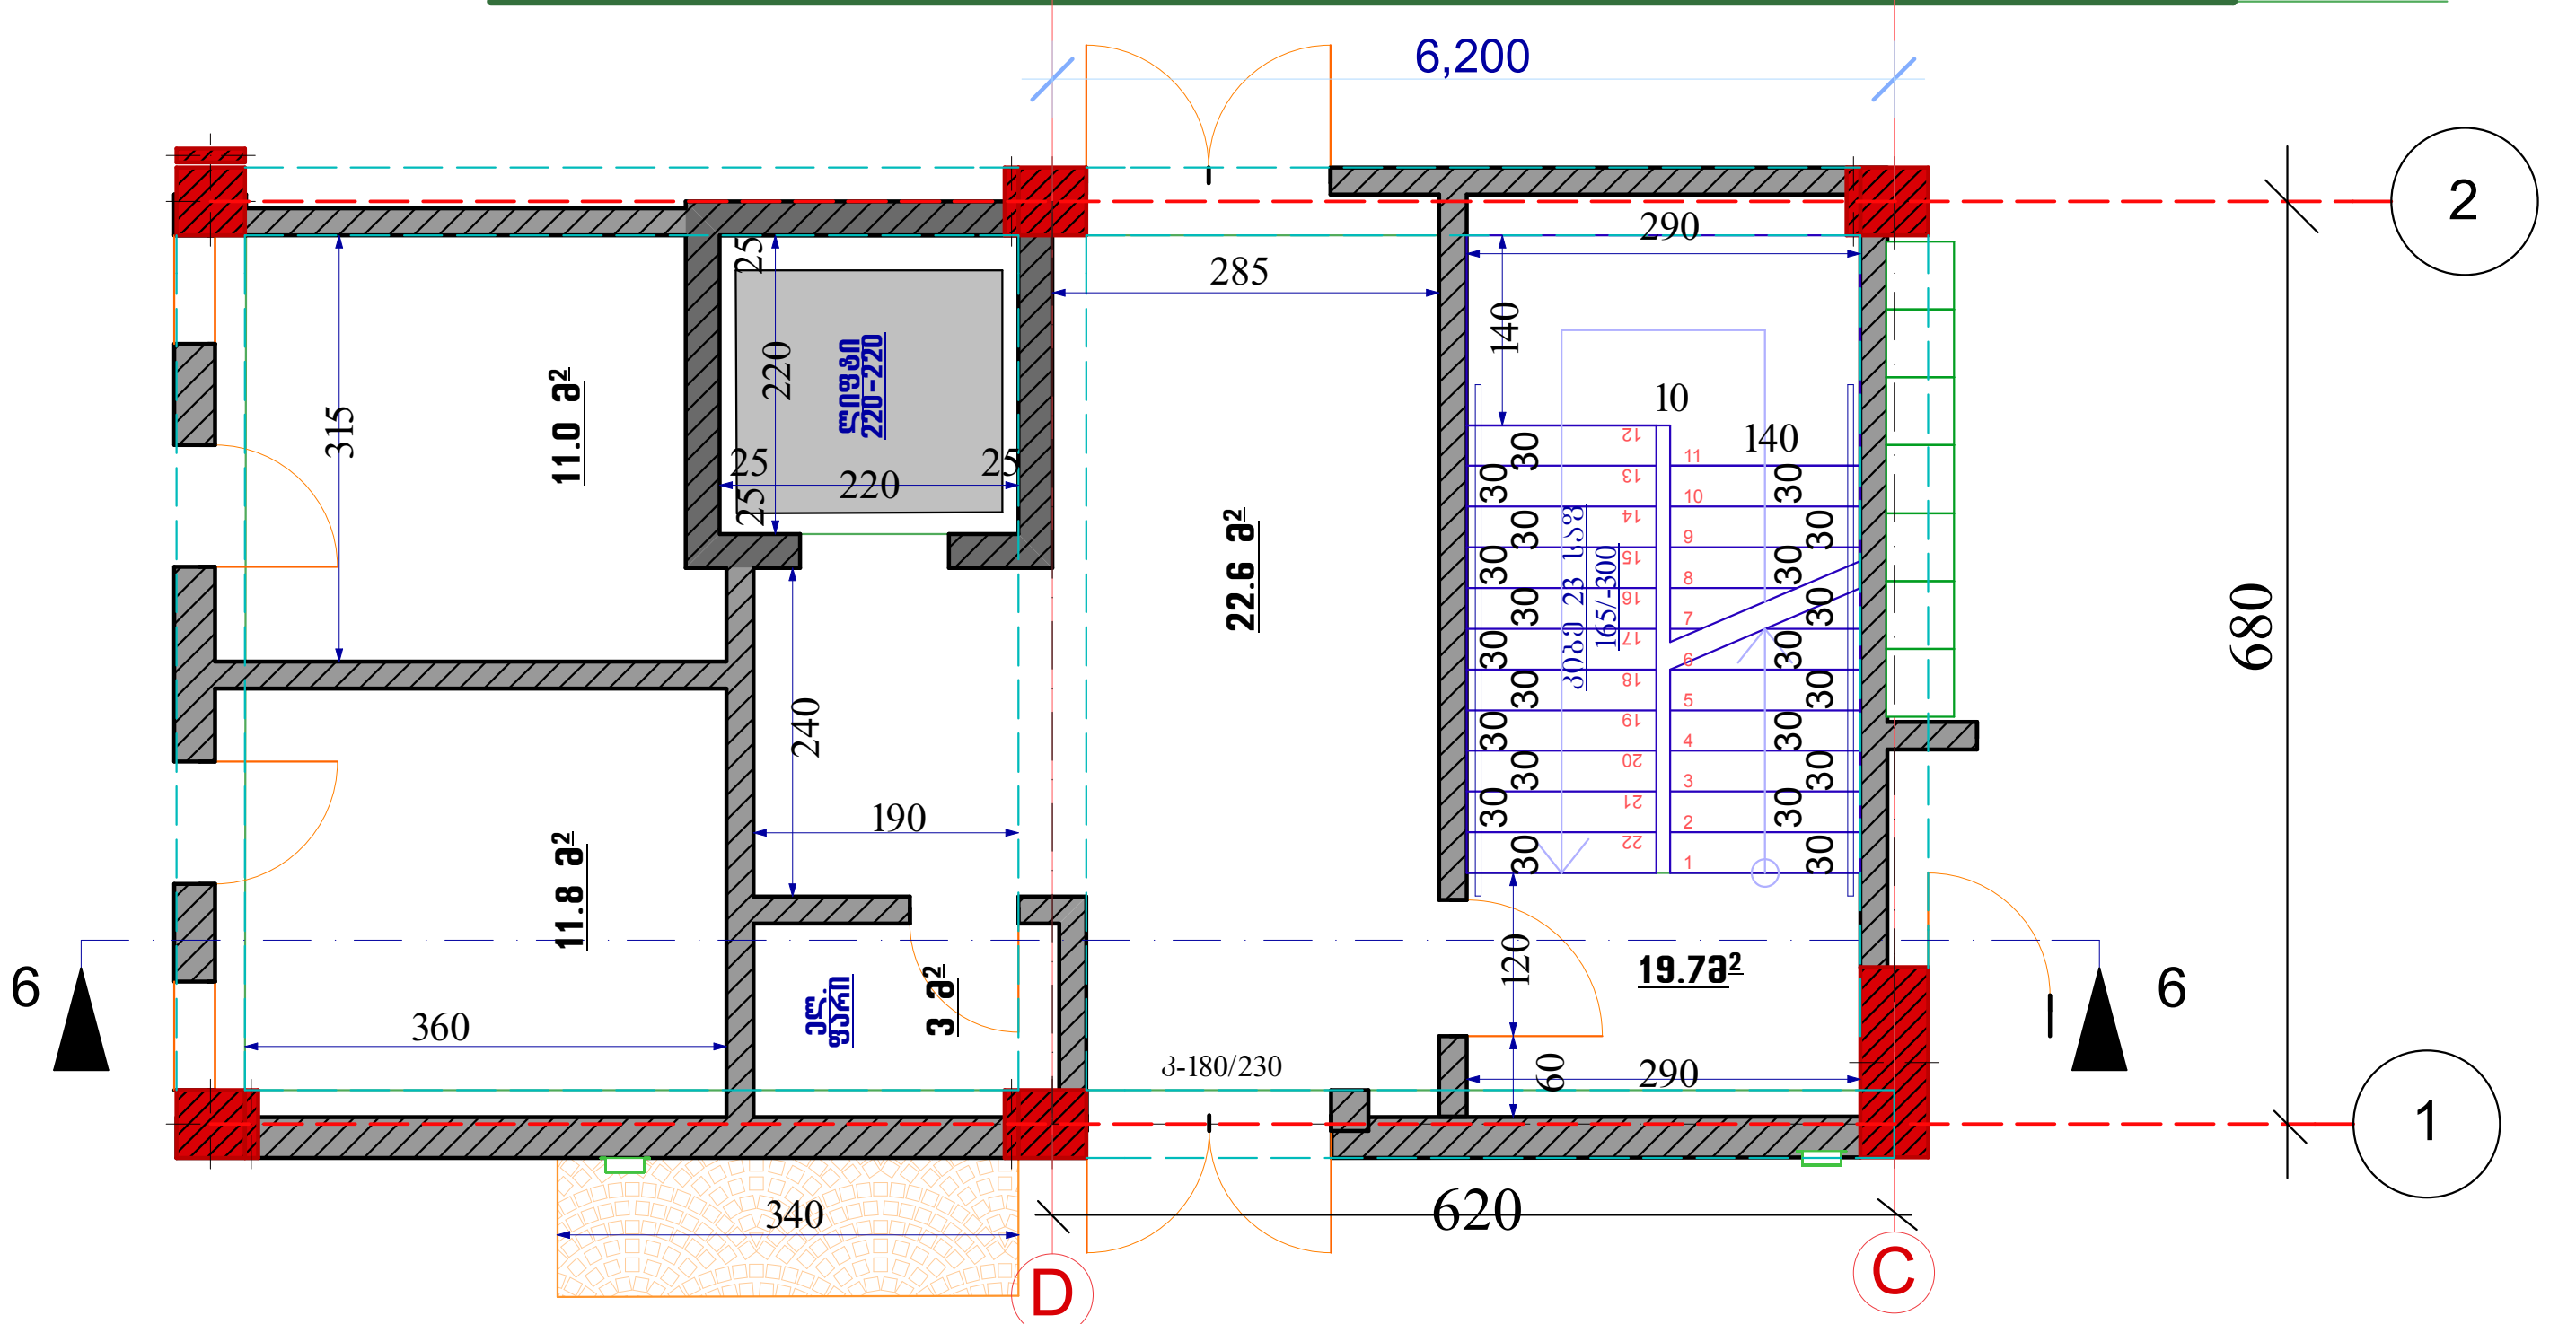

პროექტის სახელწოდება	დამკვეთი	დეტალიზაცია	პირ. ნიშნები	საპროექტო ორგანიზაცია
სავაჭრო ცენტრი (სარემონტო-მოსაპირკეთებელი მასალები) ქ.თბილისი, სოფ. დიღომი ს/კ 01.72.14.034.753	შ.პ.ს. "კომპანია ჯაოკენი" ს/კ 200031241	კიბე 1 -2 ღერძებში 1:100 ჭრილი 6-6	ფორმატი A3 თბილისი 2018	შპს აზიმუტი AZIMUTI LTD შ.პ.ს. "აზიმუტი" მის: ვაჟა ფშაველას გამზ. № 70 ბ www. azimuti.ge ს/კ 208146095 ტელ:2211110 azimuti2012@gmail.com პრეზიდენტი: თ. ნიკოლეიშვილი პროექტის ავტორი არქიტექტორი: ლ. დანელია

პროექტის სახელწოდება	დამკვეთი	დეტალიზაცია
სავაჭრო ცენტრი (სარემონტო-მოსაპირკეთებელი მასალები) ქ.თბილისი, სოფ. დიღომი ს/კ 01.72.14.034.753	შ.პ.ს. "კომპანია ჯაოკენი" ს/კ 200031241	პანდუსის ჭრილი 8-8 1:100
	თბილისი 2018	ფორმატი A3

საპროექტო ორგანიზაცია

შ.პ.ს. "აზიმუტი" ს/კ 208146095
მის: ვაჟა ფშაველას გამზ. № 70 ბ ტელ:2211110
www. azimuti.ge azimuti2012@gmail.com

პრეზიდენტი: თ. ნიკოლეიშვილი

პროექტის ავტორი არქიტექტორი: ლ. დანელია

პანდუსის ჭრილი 8-8

მ1:100

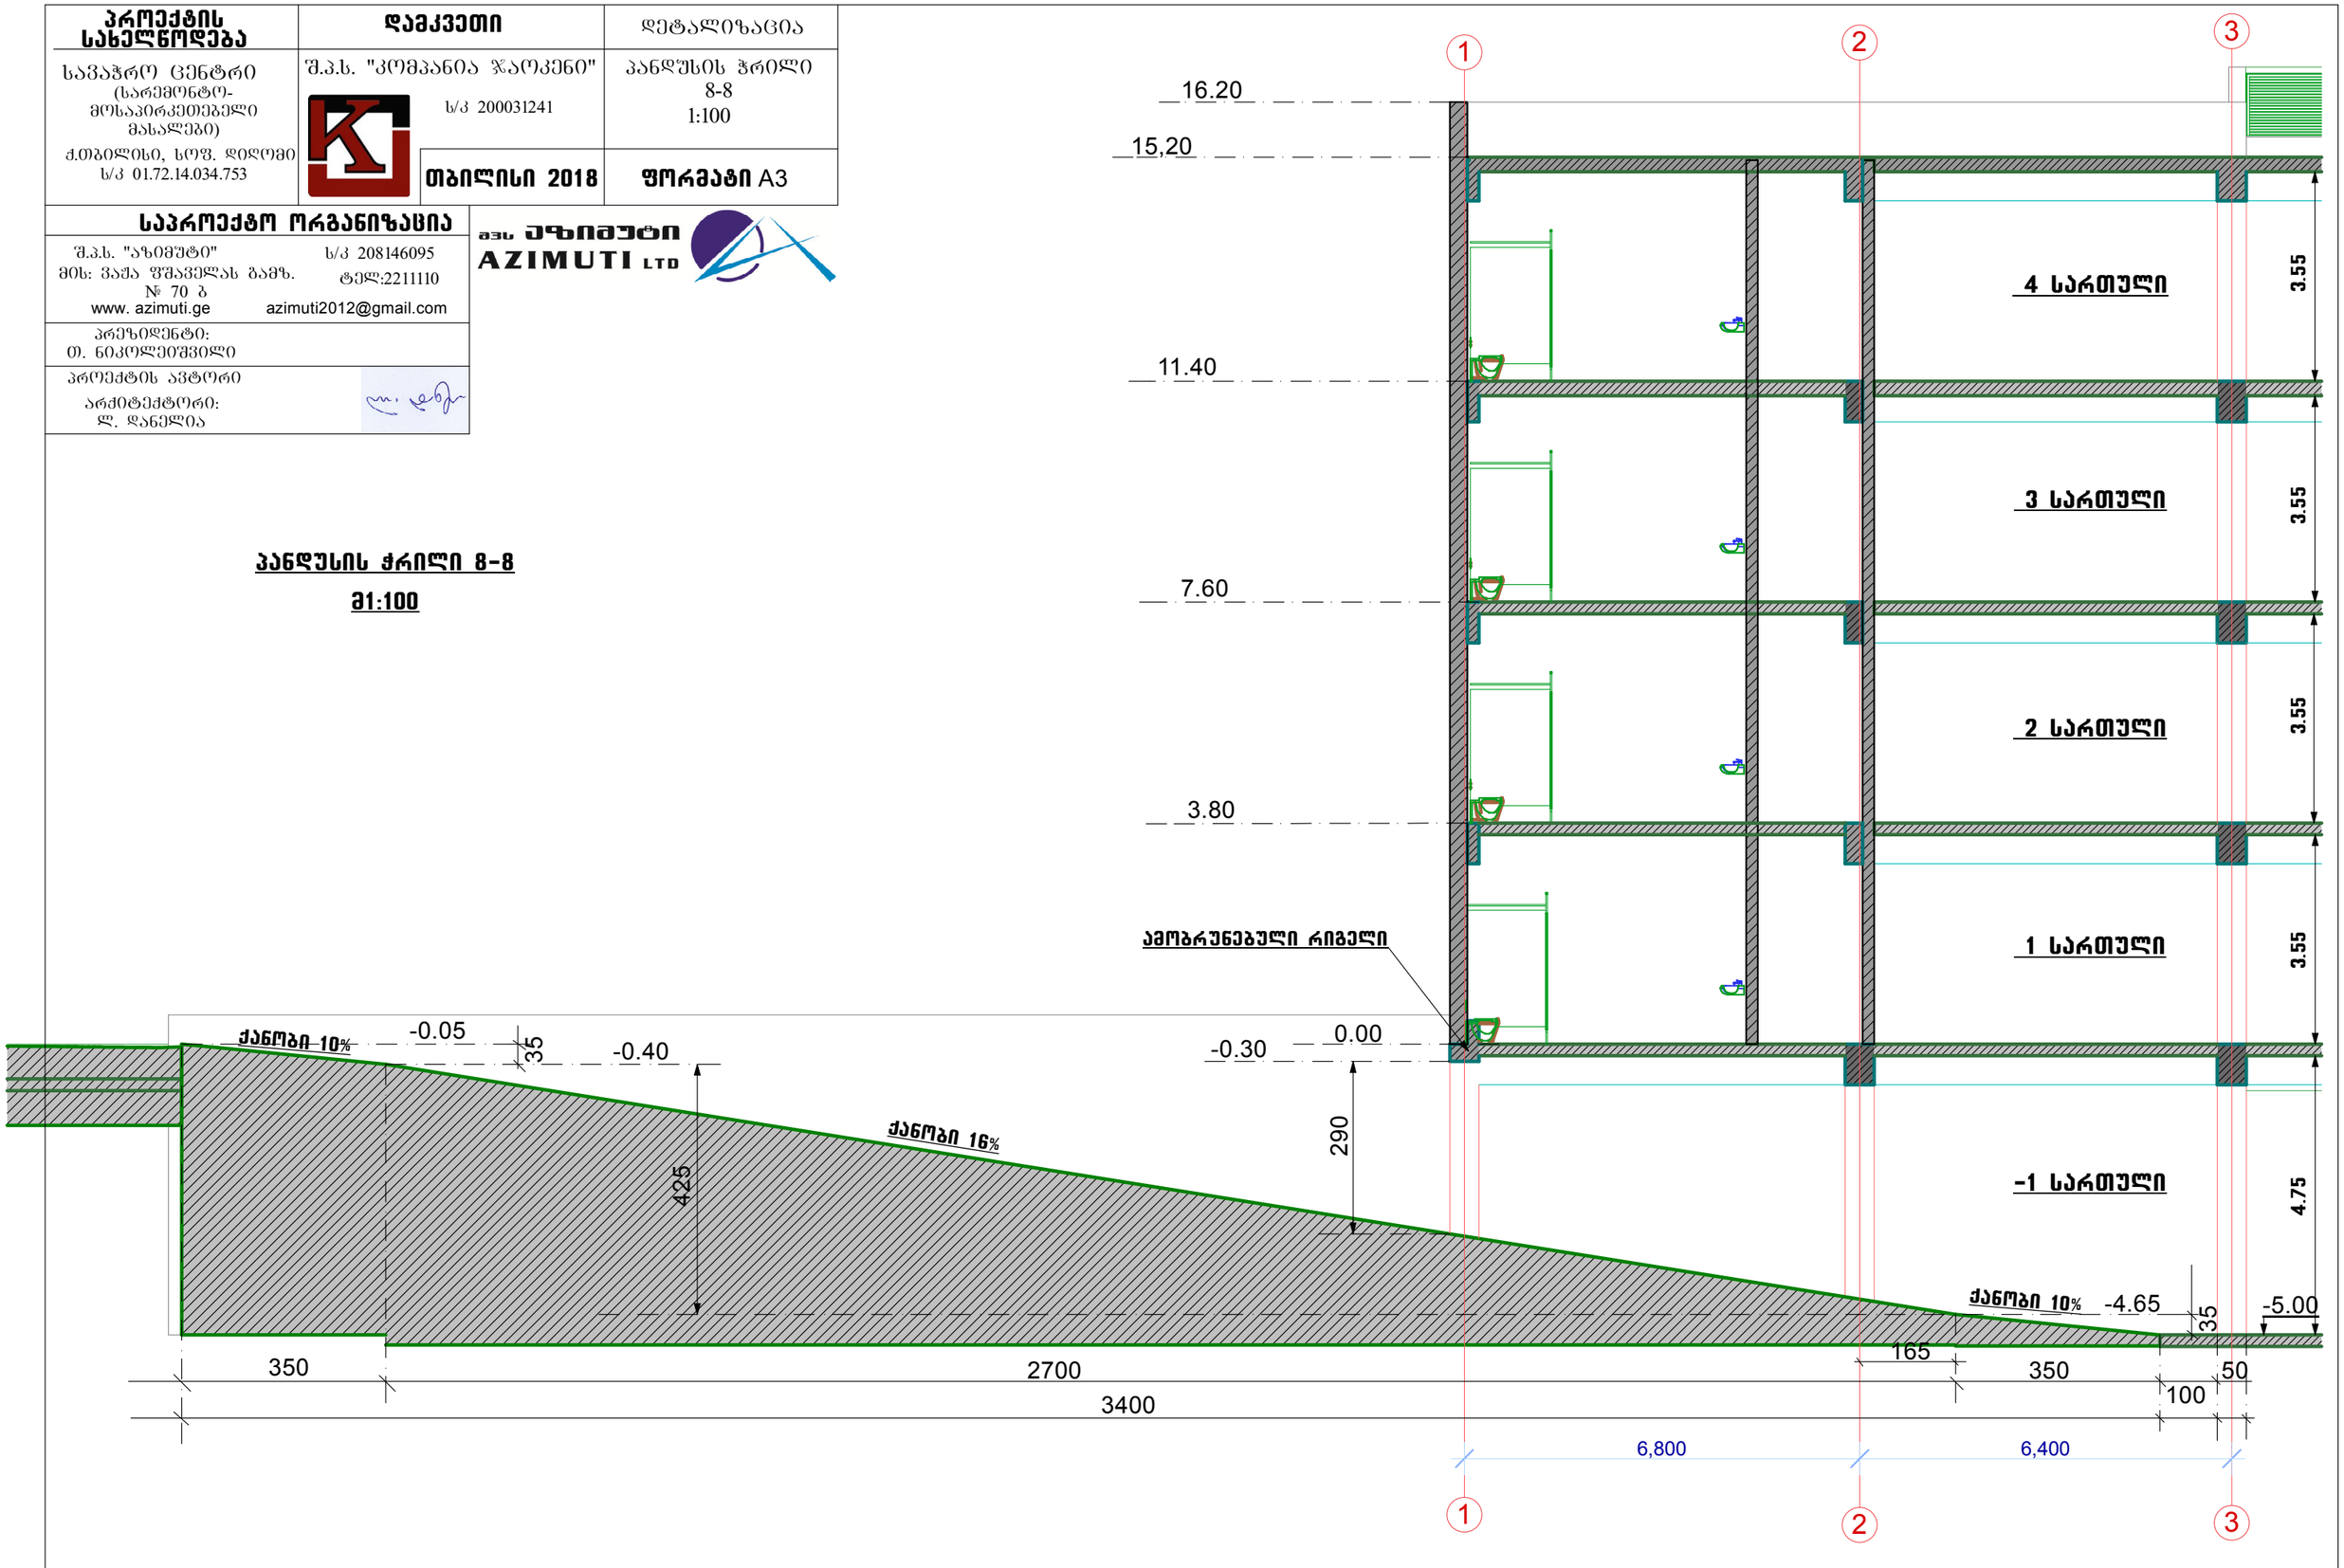

ვიზუალიზაცია I

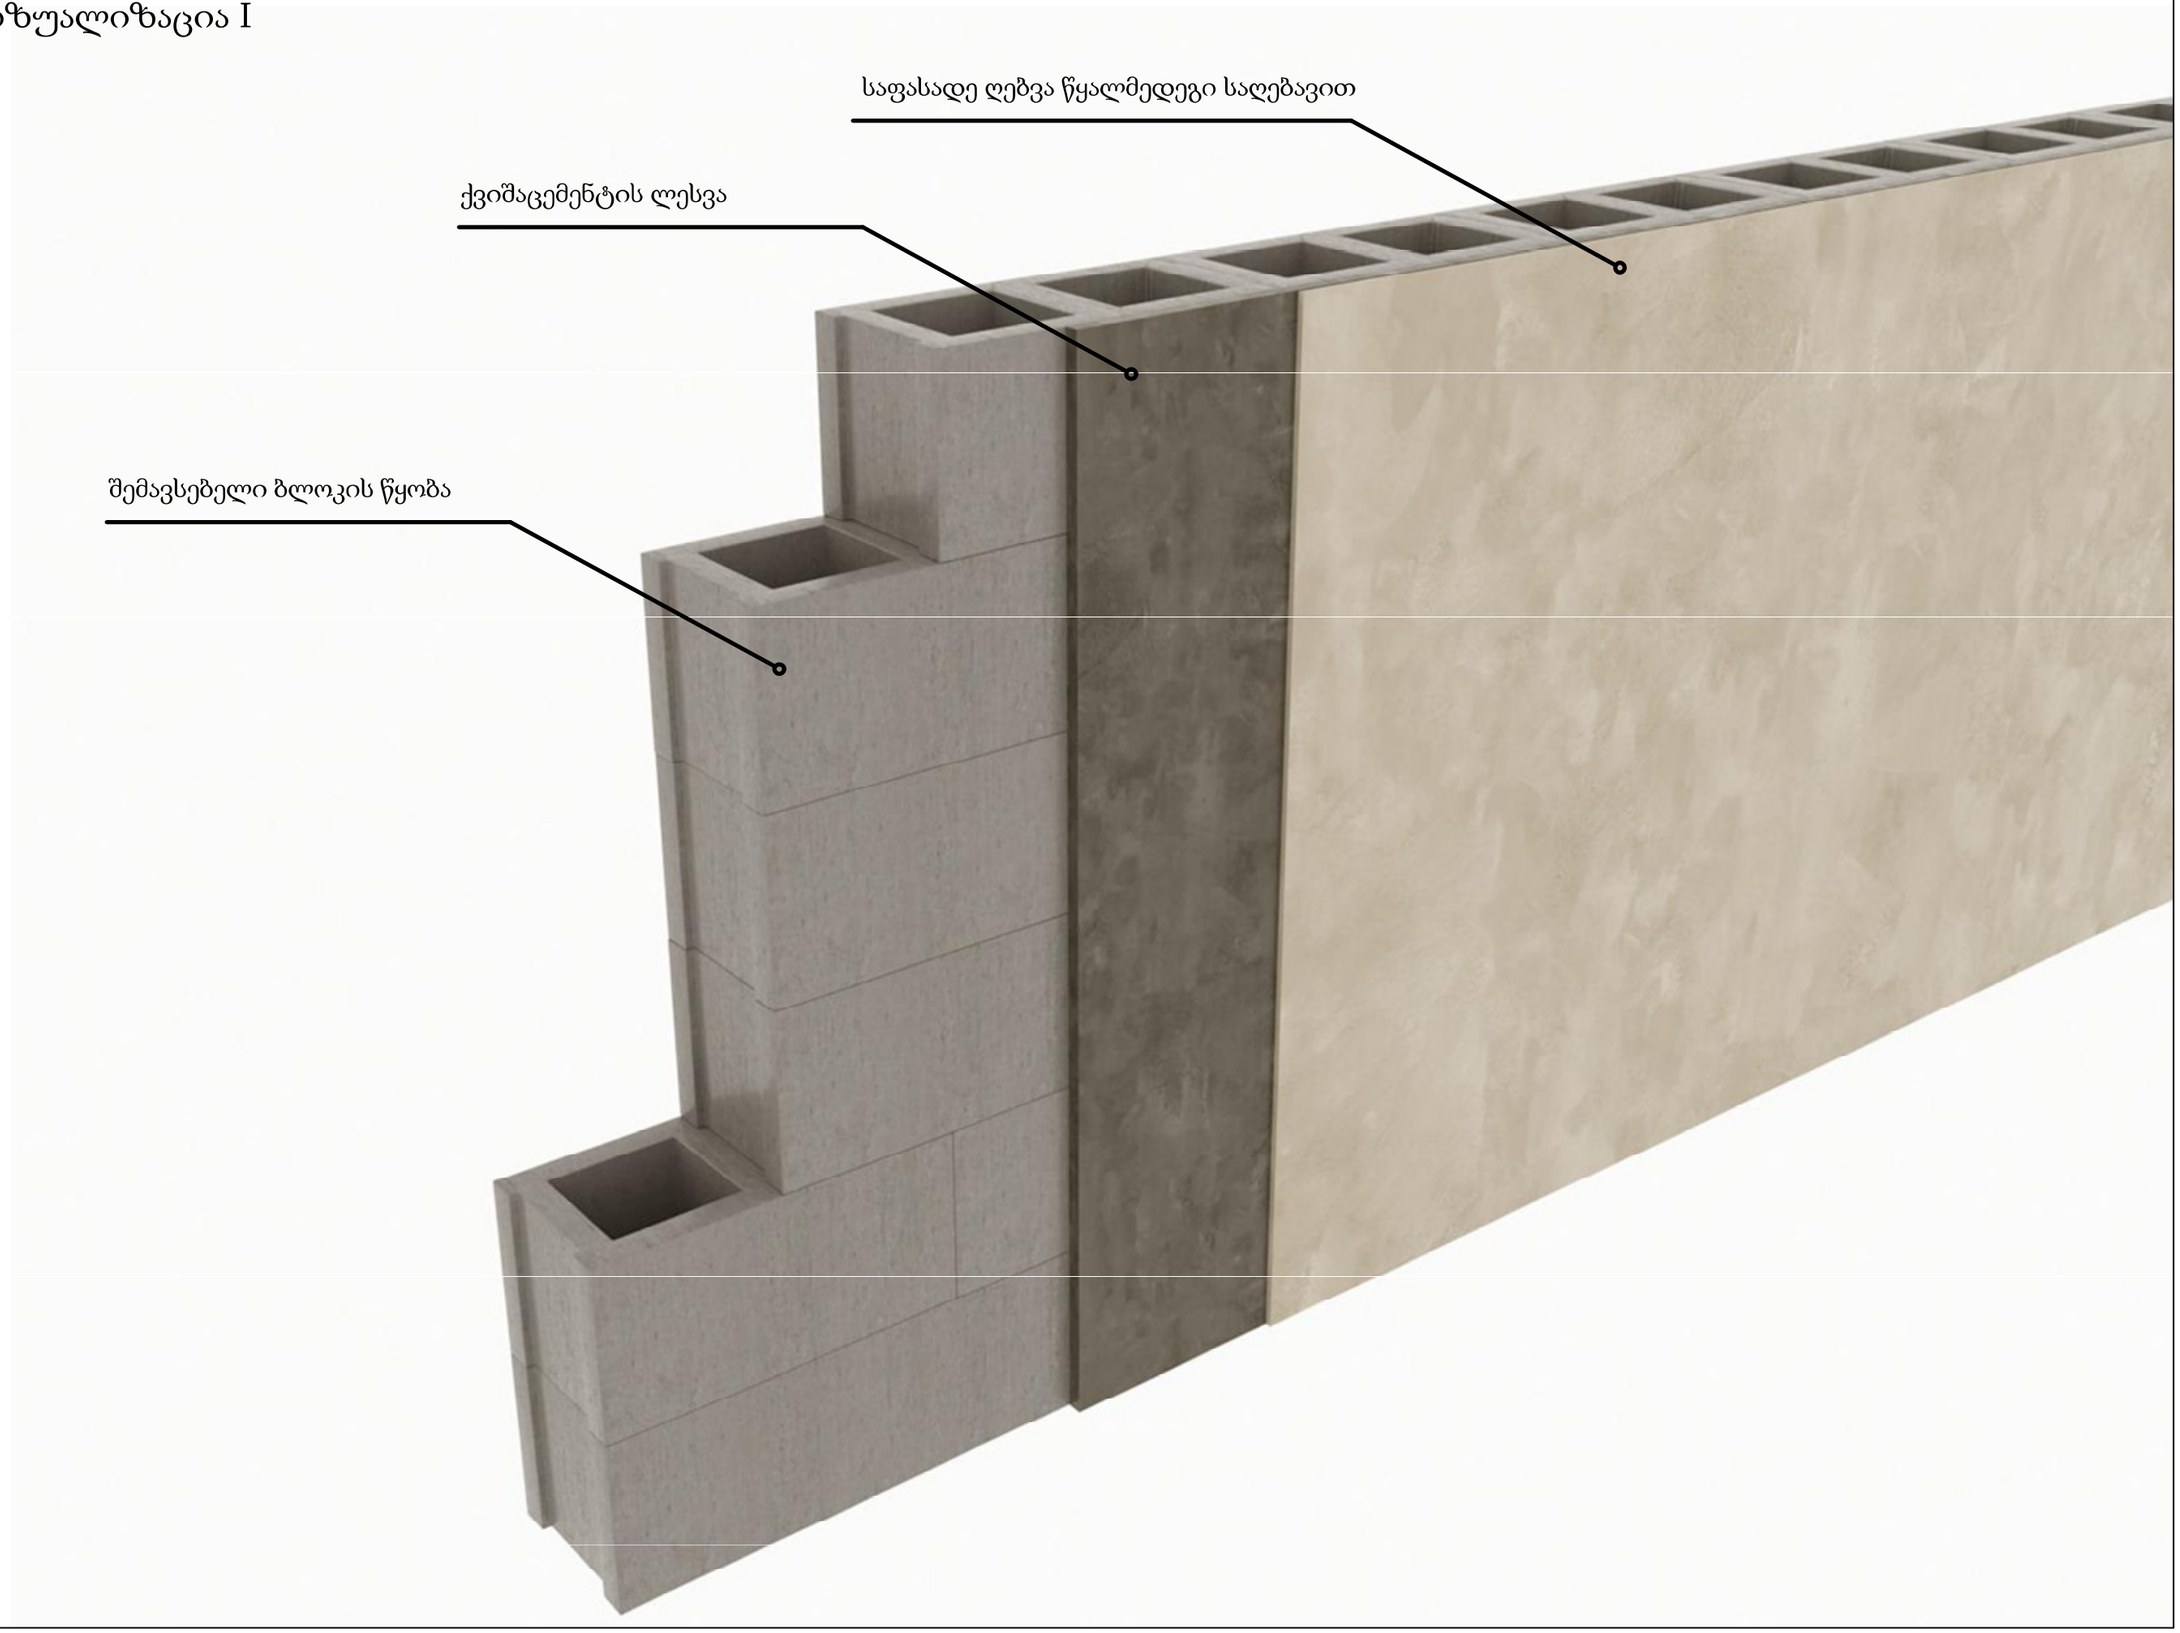

ვიზუალიზაცია II

