







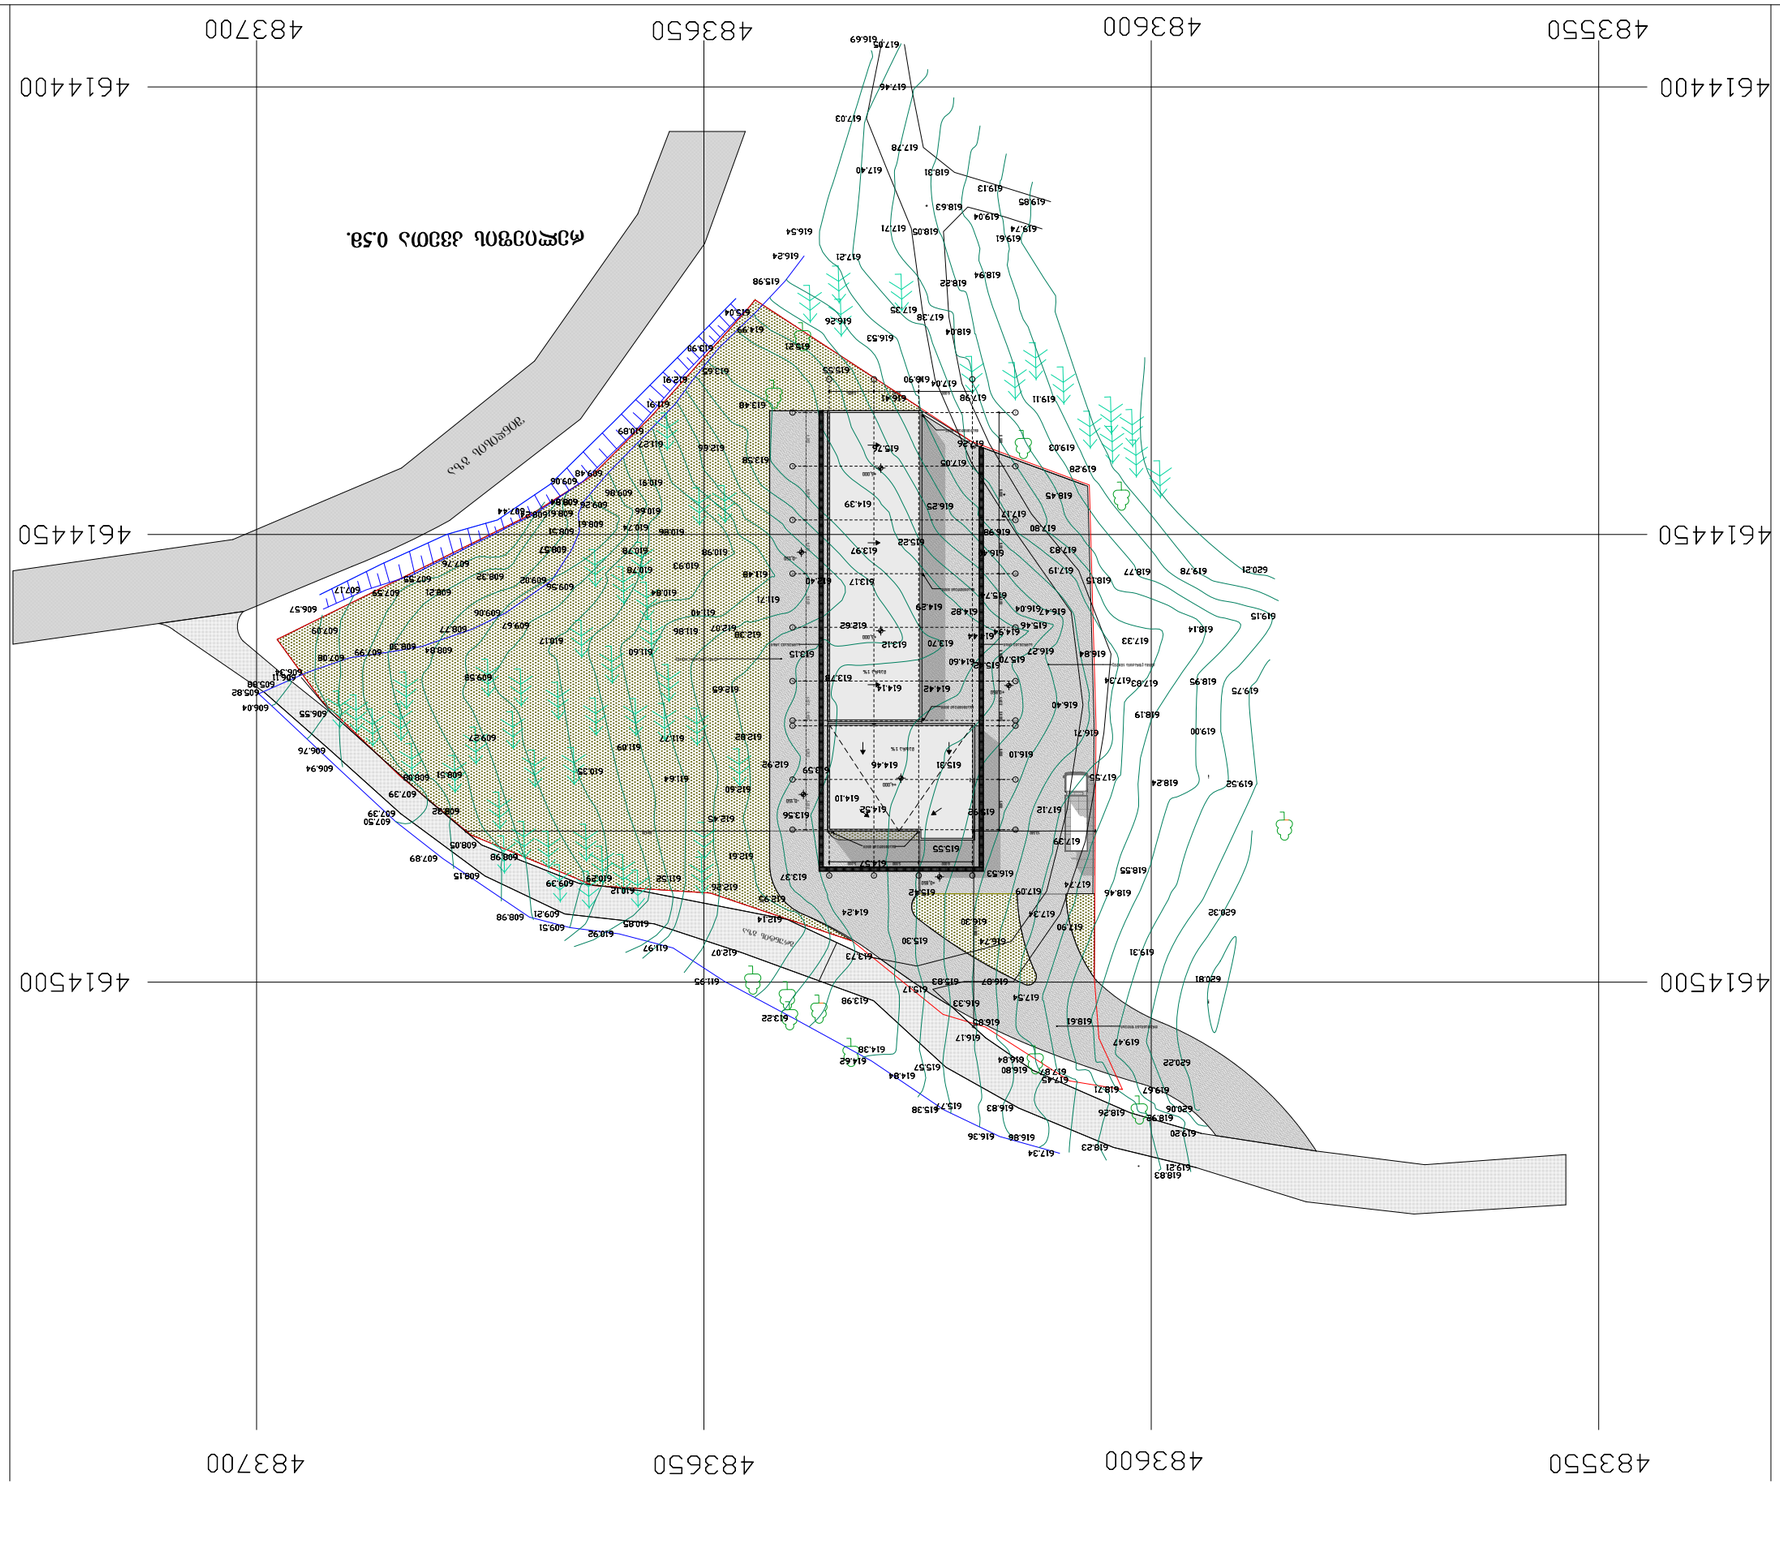

036-0222