ტოპოგრაფიული გეგმა მ. 1 : 500

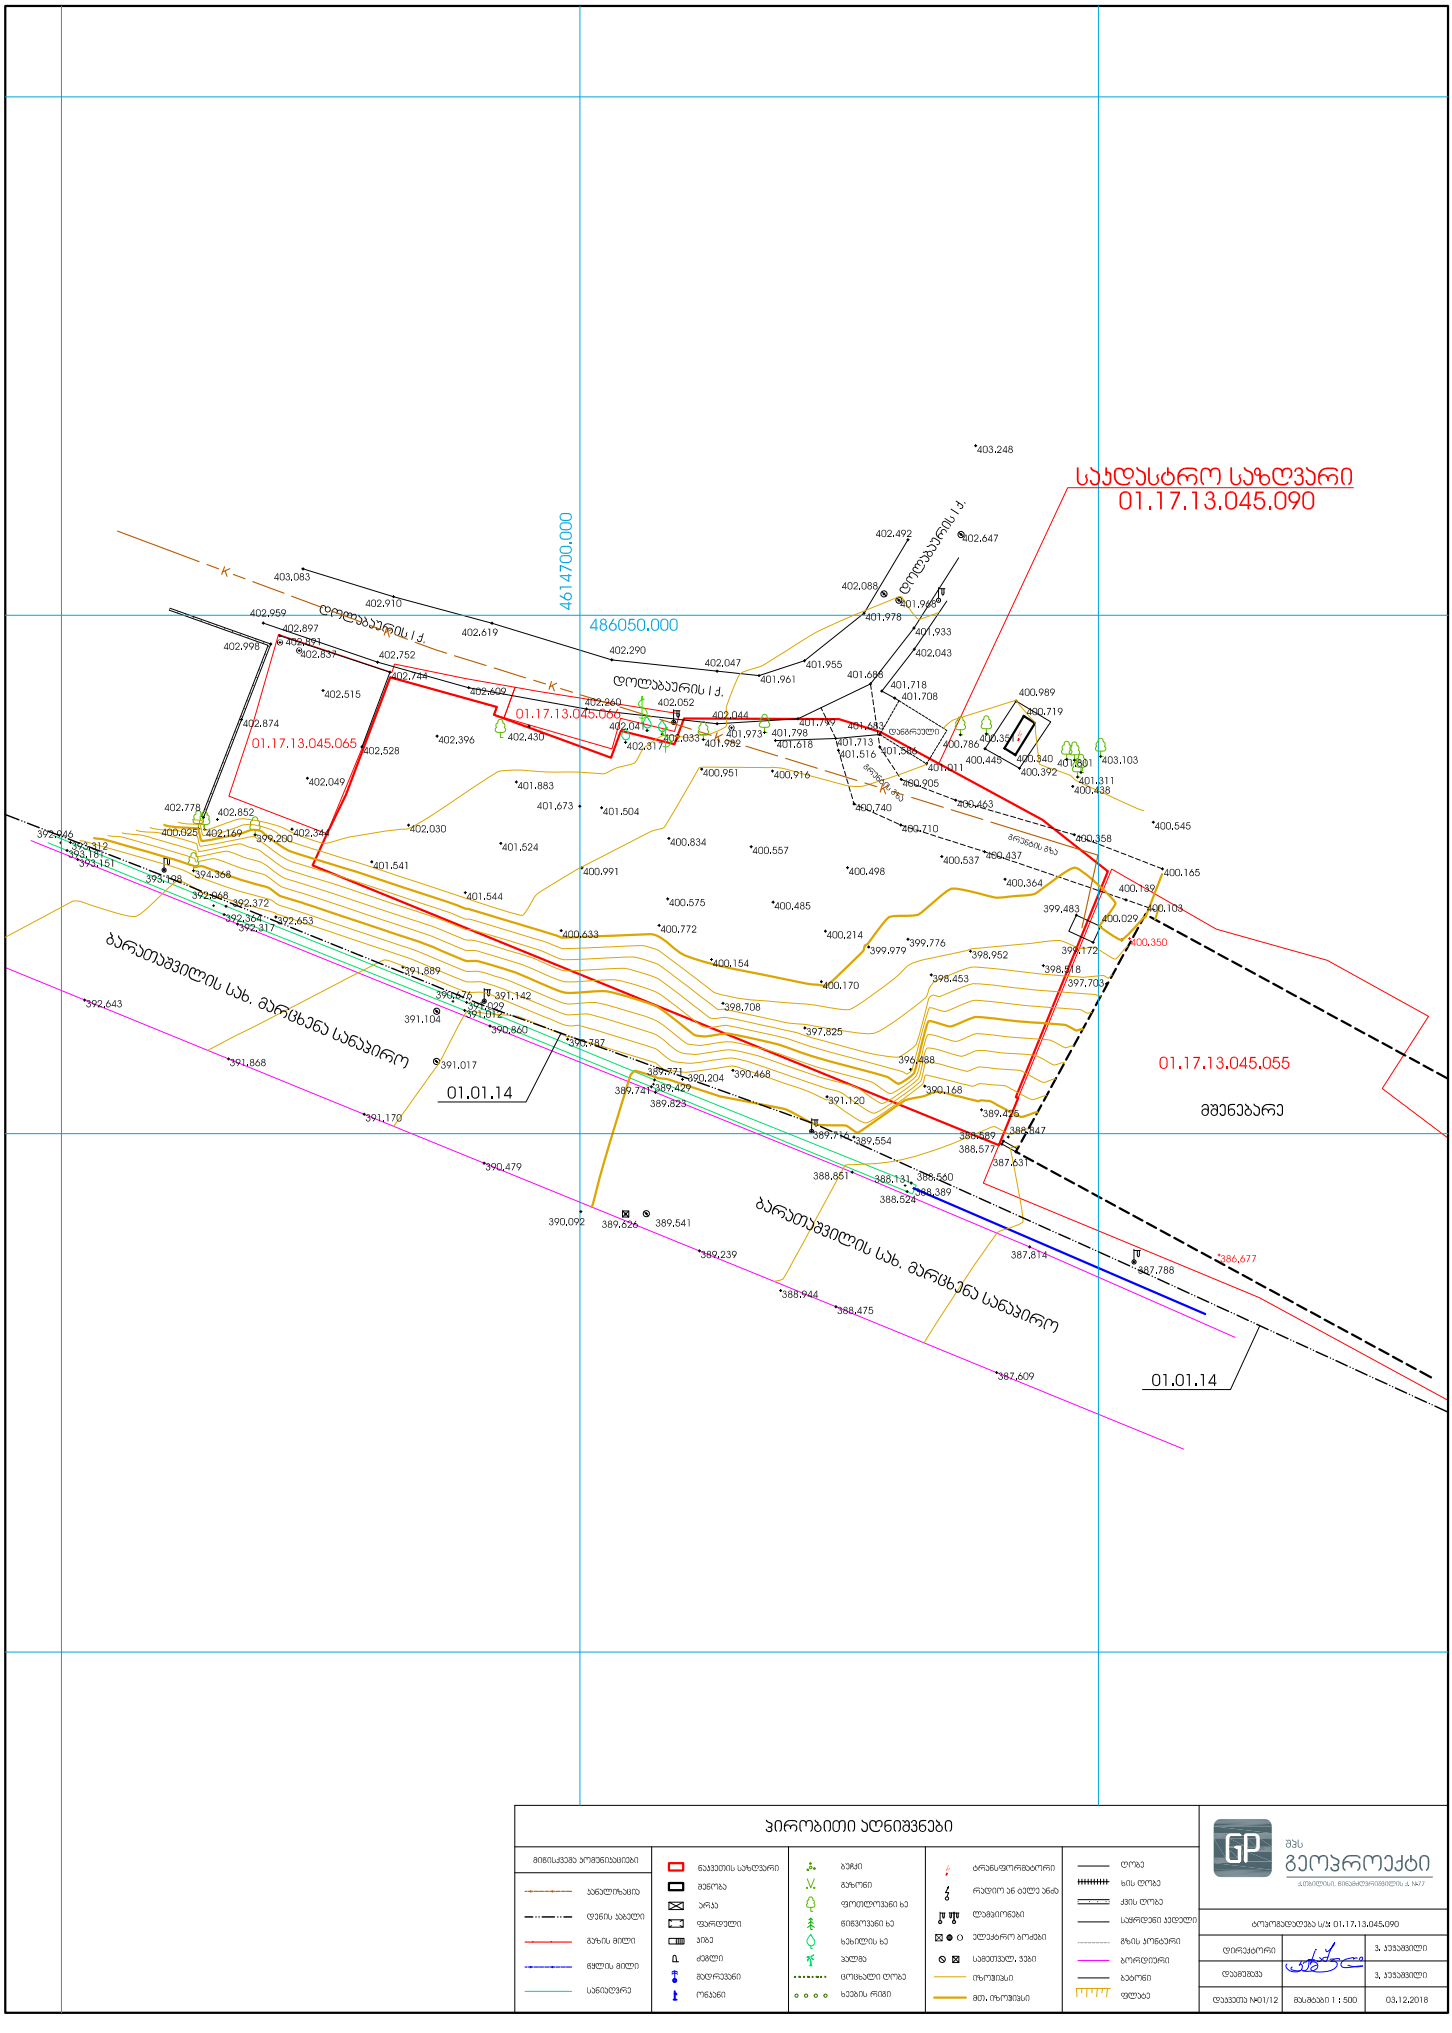
საკადასტრო საზღვარი
01.17.13.045.090
4614700.000
486050.000
დოლაბაურის I ქ.
01.17.13.045.065
01.17.13.045.000
01.17.13.045.055
მშენებარე
ბარათაშვილის სახ. მარცხენა სანაპირო
01.01.14
403.248
402.492
402.647
402.088
401.988
401.978
401.933
402.043
401.955
401.961
401.686
401.718
401.708
400.989
400.719
400.786
400.445
400.340
400.392
403.103
401.311
400.438
402.778
402.852
402.849
402.812
402.185
402.151
402.198
402.366
402.968
402.372
402.364
402.317
402.653
402.889
402.876
402.142
402.022
402.012
402.643
391.104
390.860
391.868
391.017
391.170
390.479
390.092
389.626
389.541
389.239
388.944
388.475
387.609
387.814
387.788
386.677
388.524
388.389
388.131
388.540
388.851
388.577
388.889
387.631
389.554
389.714
389.476
389.429
389.823
389.741
390.204
390.468
391.120
390.168
396.488
397.825
398.708
400.154
400.170
399.979
399.776
400.214
400.772
400.633
400.575
400.485
400.498
400.991
401.544
401.541
401.524
402.030
402.349
399.200
402.149
400.025
401.883
401.673
401.504
402.430
402.396
402.515
402.528
402.049
402.874
402.960
402.609
402.744
402.752
402.837
402.897
402.959
402.998
403.083
402.910
402.619
402.290
402.047
401.961
401.955
401.686
401.978
401.988
402.086
402.492
402.647
401.718
401.708
401.933
402.043
400.989
400.719
400.786
400.445
400.340
400.392
403.103
401.311
400.438
400.545
400.358
400.165
400.139
400.103
400.029
400.350
399.483
399.172
398.818
397.703
398.952
398.453
400.364
400.537
400.837
400.710
400.740
400.916
400.951
401.011
401.506
401.516
401.713
401.618
401.798
401.973
402.044
402.052
402.041
402.317
402.633