
სართულის გეგმა -5.60 ნიშნულზე

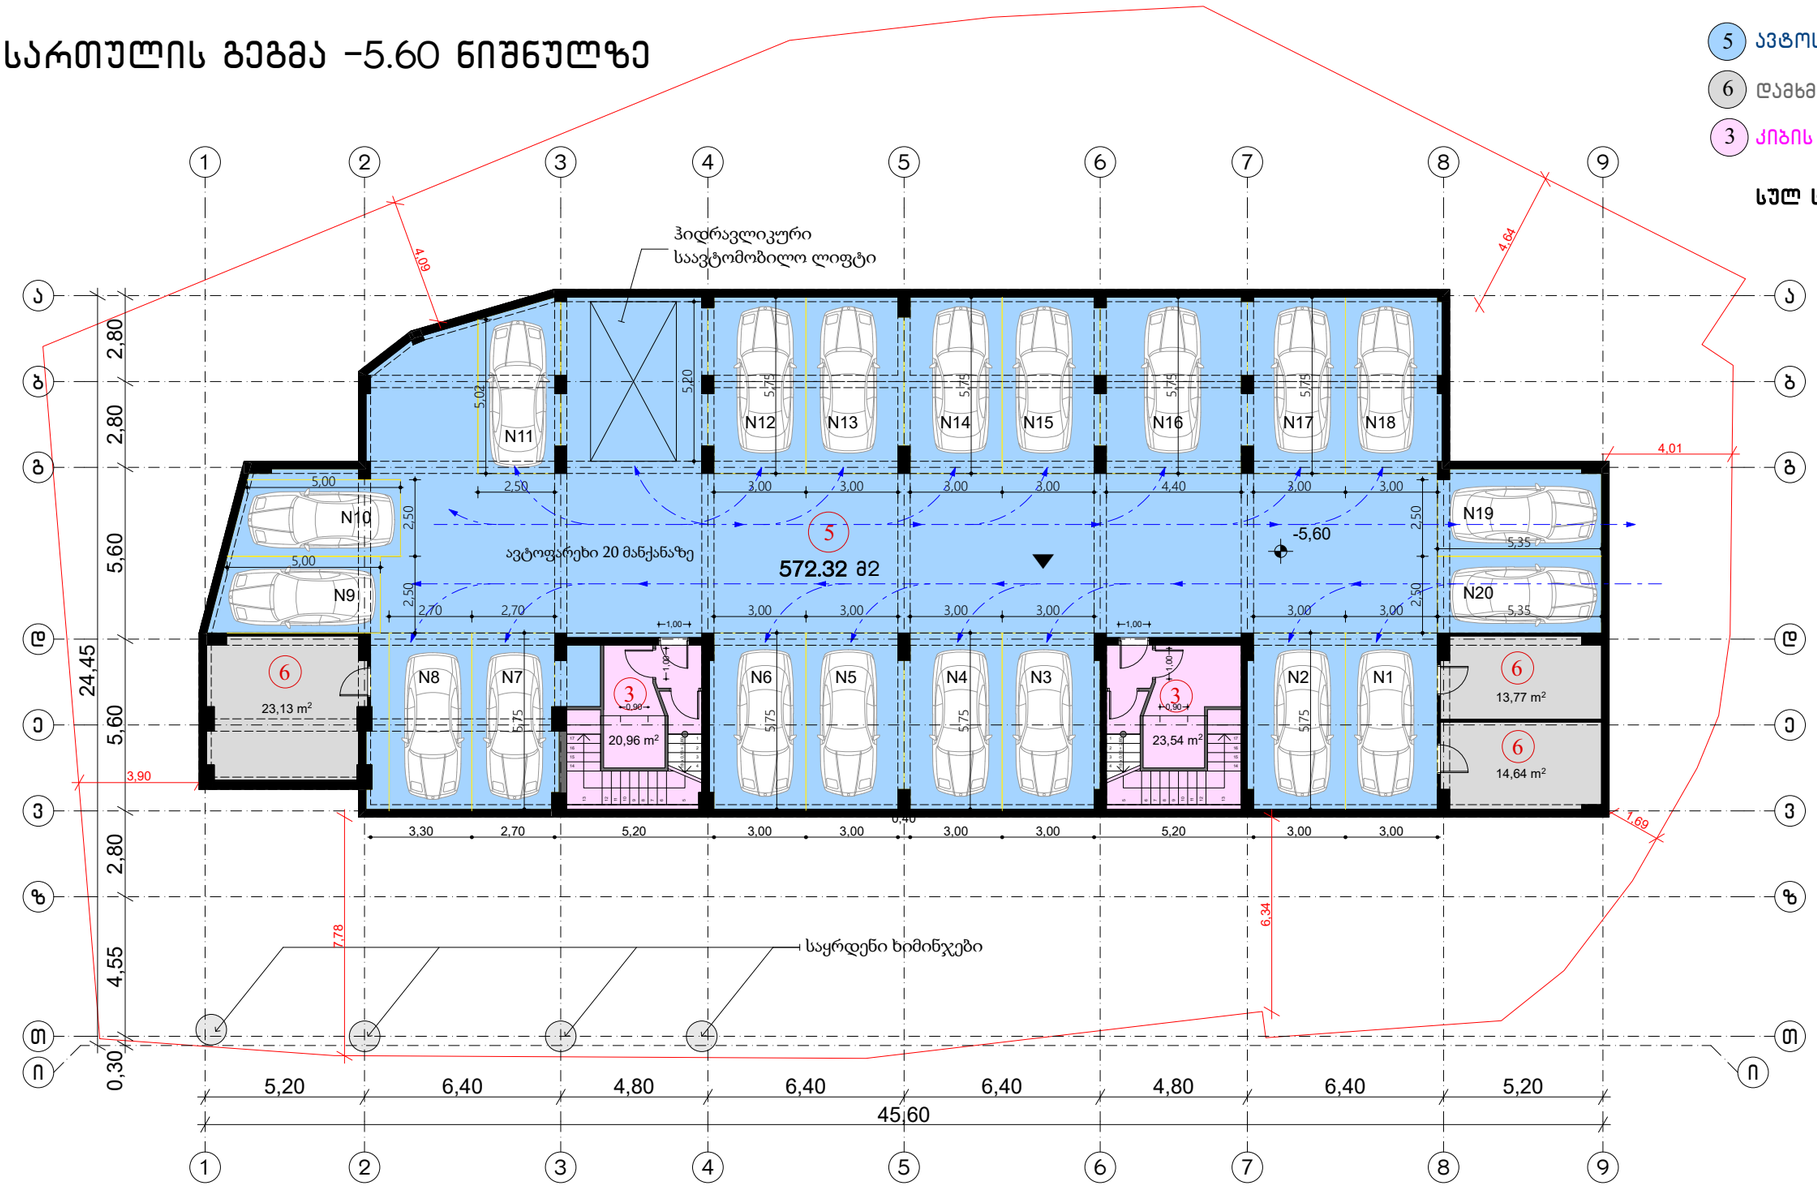

ექსპლიკაცია:

5 ავტოსადგომის ფართი -5,60 ნიშნულზე 572,32 კვ.მ.

6 დამხმარე ფართი 51,54 კვ.მ.

3 კიბის უჯრედის და სადარბაზოს ფართი 44,50 კვ.მ.

სულ საერთო ფართი: 668,36 კვ.მ.

სართულის გეგმა -2.80 ნიშნულზე


ექსპლიკაცია:

5 ავტოსადგომის ფართი -2,80 ნიშნულზე 541.54 კვ.მ.

6 დამხმარე ფართი 49.94 კვ.მ.

3 კიბის უჯრედის და სადარბაზოს ფართი 47,03 კვ.მ.

სულ საერთო ფართი: 638,51 კვ.მ.

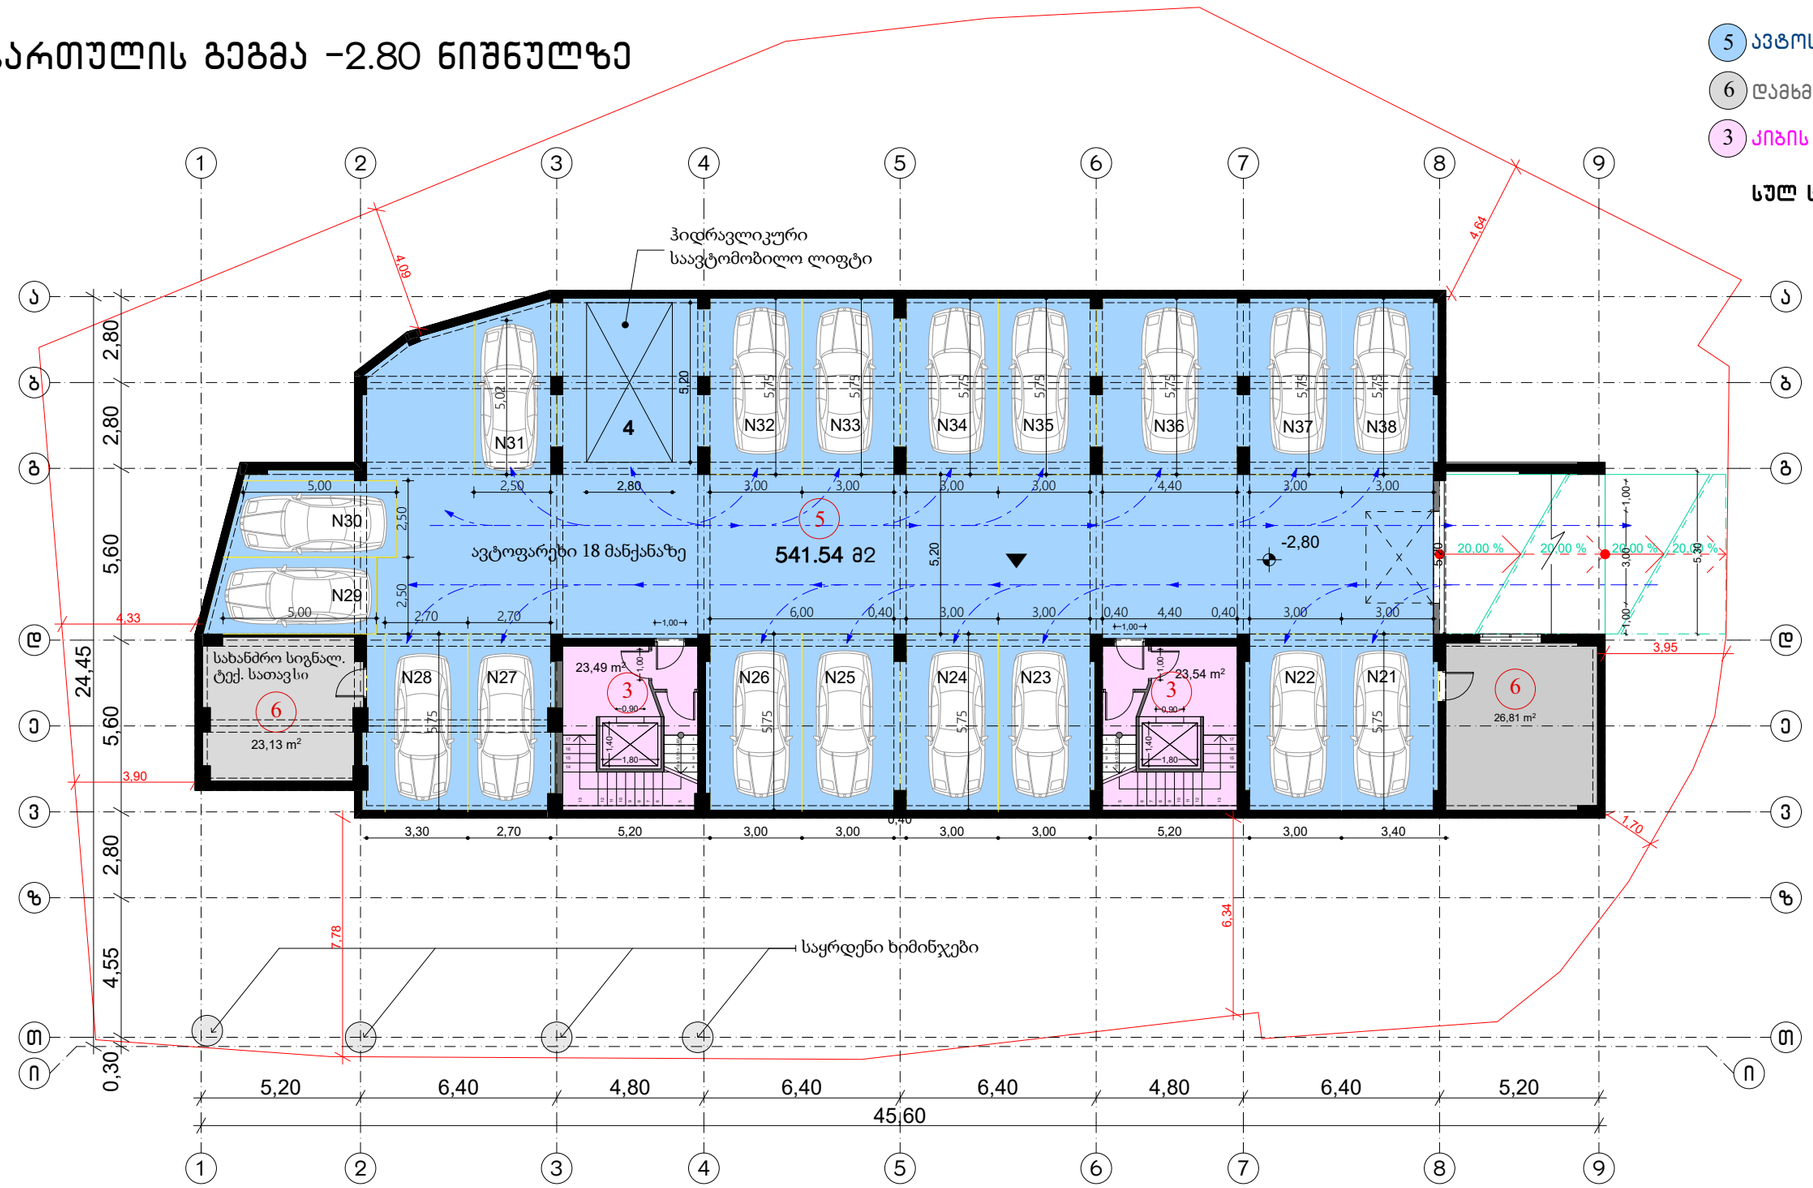

სართულის გეგმა ± 0.00 ნიშნულზე



ექსპლიკაცია:

7 სასტუმროს ფართი **351,66** კვ.მ.
- 7.1 სასტუმროს ნომრების ფართი – 47,32 კვ.მ.
- 7.2 დამხმარე ფართი – 292,81 კვ.მ.
- 7.3 კიბის უჯრედის ფართი – 11,53 კვ.მ.


2 საზაფხულო ფართი 68,17 კვ.მ.

3 კიბის უჯრედის და სადარბაზოს ფართი 165,65 კვ.მ.

სულ საერთო ფართი 573,95 კვ.მ.

შენიშვნა: სართულზე დაფიქსირებული საზაფხულო ფართი სრულად, ფუნქციურად ეკუთვნის სასტუმროს

სართულის გეგმა 3,60 ნიშნულზე

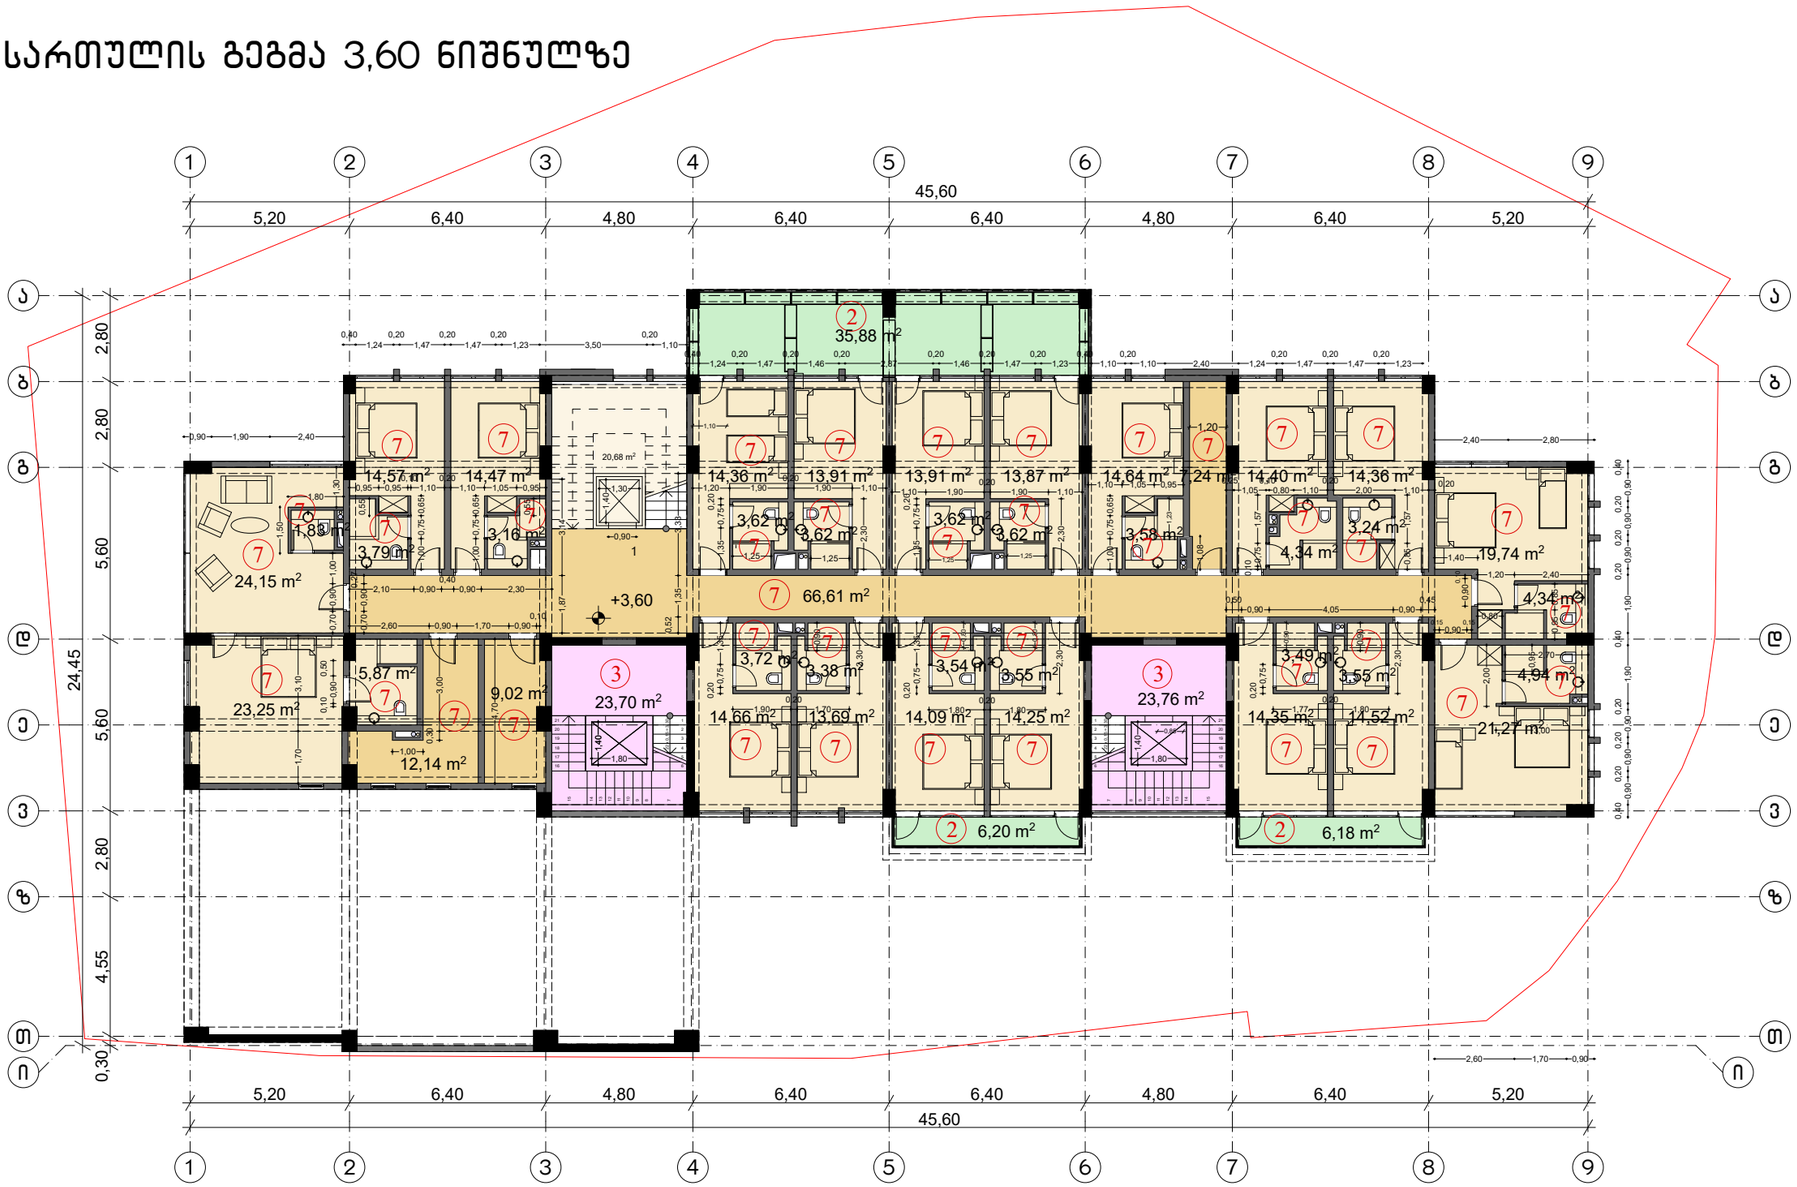

ექსპლიკაცია:

7 სასტუმროს ფართი **488,95** კვ.მ.
- 7.1 სასტუმროს ნომრების ფართი – 373,26 კვ.მ.
- 7.2 დამხმარე ფართი – 95,01 კვ.მ.
- 7.3 კიბის უჯრედის ფართი – 20,68 კვ.მ.

2 საზაფხულო ფართი 48,26 კვ.მ.

3 კიბის უჯრედის ფართი 47,46 კვ.მ.

სულ საერთო ფართი: 563,87 კვ.მ.

შენიშვნა: სართულზე დაფიქსირებული საზაფხულო ფართი სრულად, ფუნქციურად ეკუთვნის სასტუმროს

სართულის გეგმა 6.90 ნიშნულზე



ექსპლიკაცია:

7 სასტუმროს ფართი **659,34** კვ.მ.
- 7.1 სასტუმროს ნომრების ფართი – 529,29 კვ.მ.
- 7.2 დამხმარე ფართი – 109,37 კვ.მ.
- 7.3 ქიბის უჯრედის ფართი – 20,68 კვ.მ.


2 საზაფხულო ფართი 61,03 კვ.მ.

3 ქიბის უჯრედის ფართი 60,04 კვ.მ.

სულ საერთო ფართი 754,25 კვ.მ.

შენიშნა: სართულზე დაფიქსირებული საზაფხულო ფართი სრულად, ფუნქციურად ეკუთვნის სასტუმროს

სართულის გეგმა 10.20-დან 26.70 ნიშნულის ჩათვლით

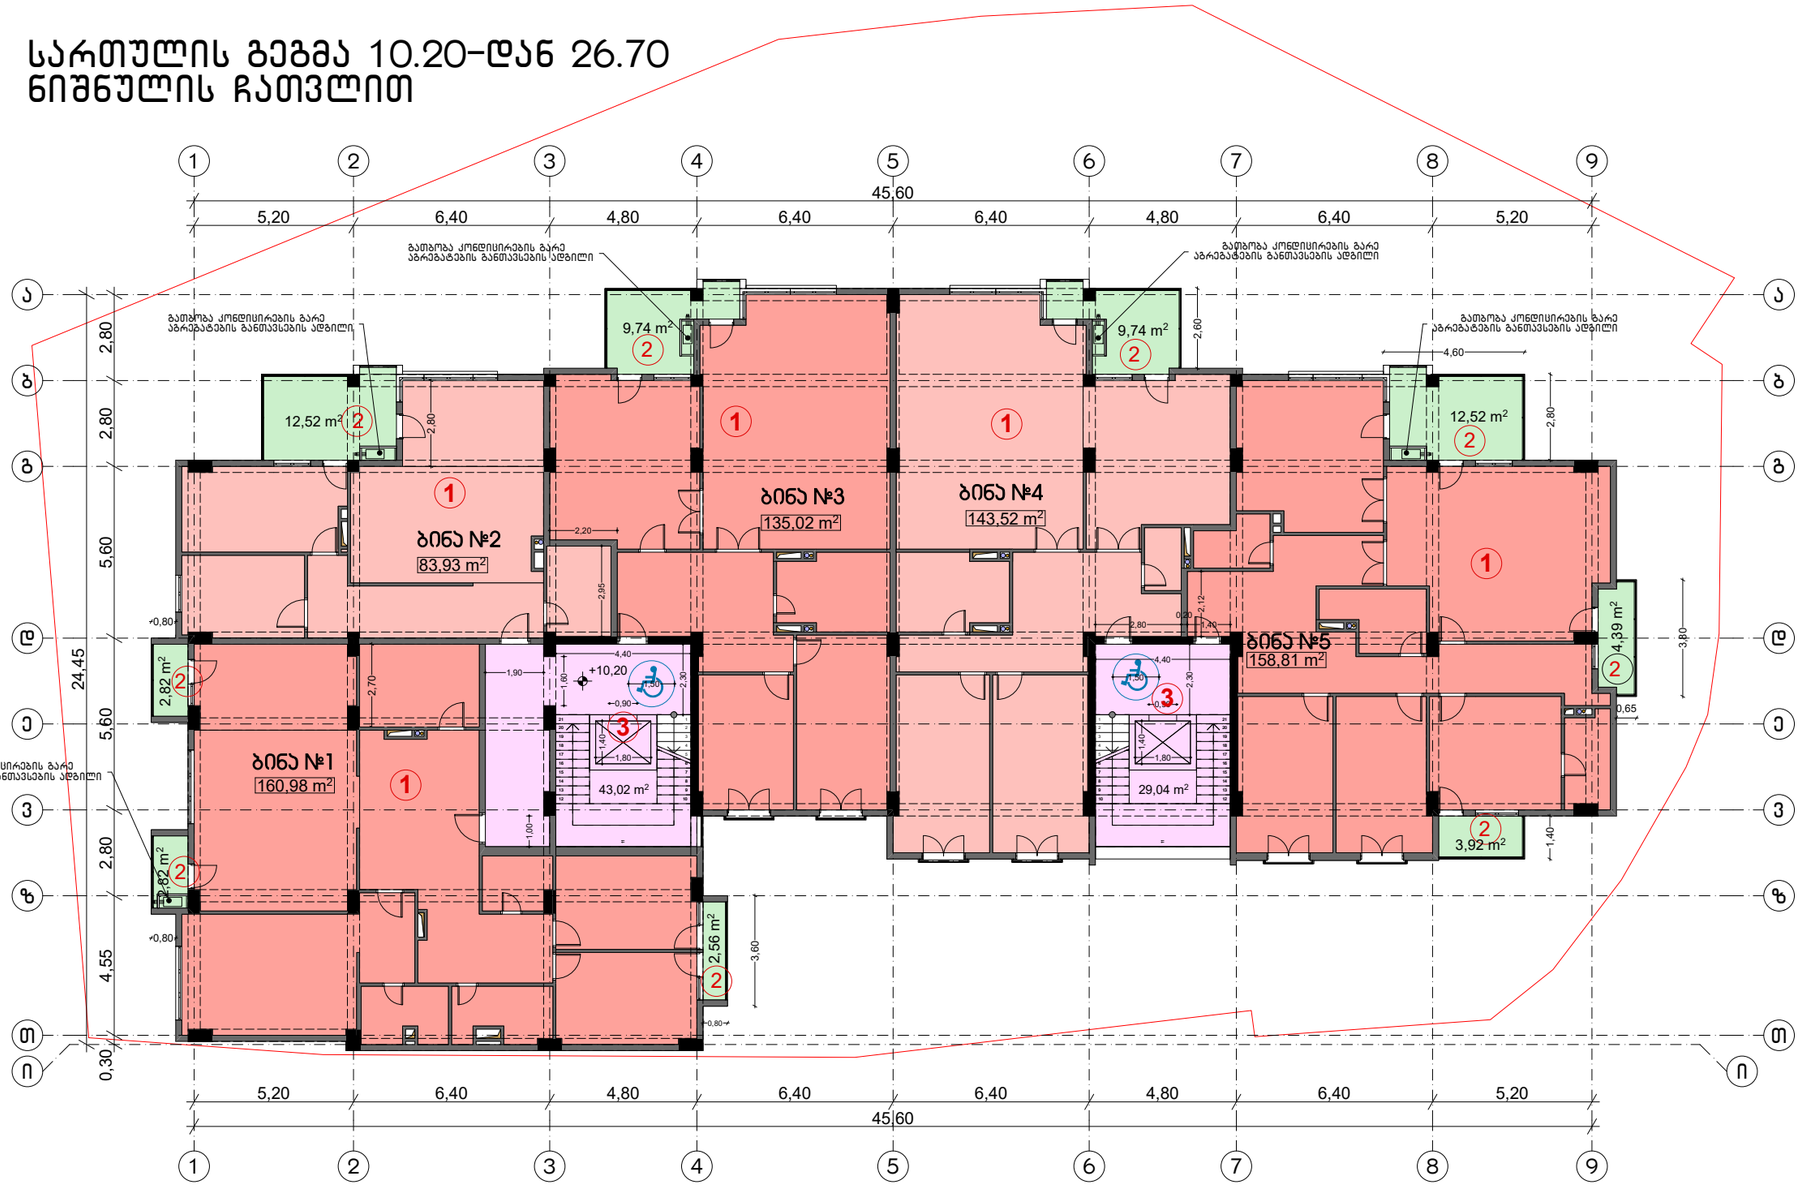

ექსპლიკაცია:

ბინა №1
საერთო ფართი 169.18 კვ.მ.
საცხოვრებელი ფართი 160.98 კვ.მ.
საზაფხულო ფართი 8,20 კვ.მ.

ბინა №2
საერთო ფართი 96.45 კვ.მ.
საცხოვრებელი ფართი 83.93 კვ.მ.
საზაფხულო ფართი 12.52 კვ.მ.

ბინა №3
საერთო ფართი 144.76 კვ.მ.
საცხოვრებელი ფართი 135.02 კვ.მ.
საზაფხულო ფართი 9.74 კვ.მ.


ბინა №4
საერთო ფართი 153,26 კვ.მ.
საცხოვრებელი ფართი 143.52 კვ.მ.
საზაფხულო ფართი 9.74 კვ.მ.

ბინა №5
საერთო ფართი 179,64 კვ.მ.
საცხოვრებელი ფართი 158.81 კვ.მ.
საზაფხულო ფართი 20,83 კვ.მ.

1 სულ საცხოვრებელი ფართი: 682,26 კვ.მ.
2 სულ საზაფხულო ფართი: 61,03 კვ.მ.
3 კიბის უჯრედის და სადარბაზოს ფართი 72,06 კვ.მ.

სულ საერთო ფართი: 815,35 კვ.მ.

სართულის გეგმა 13.50 ნიშნულზე

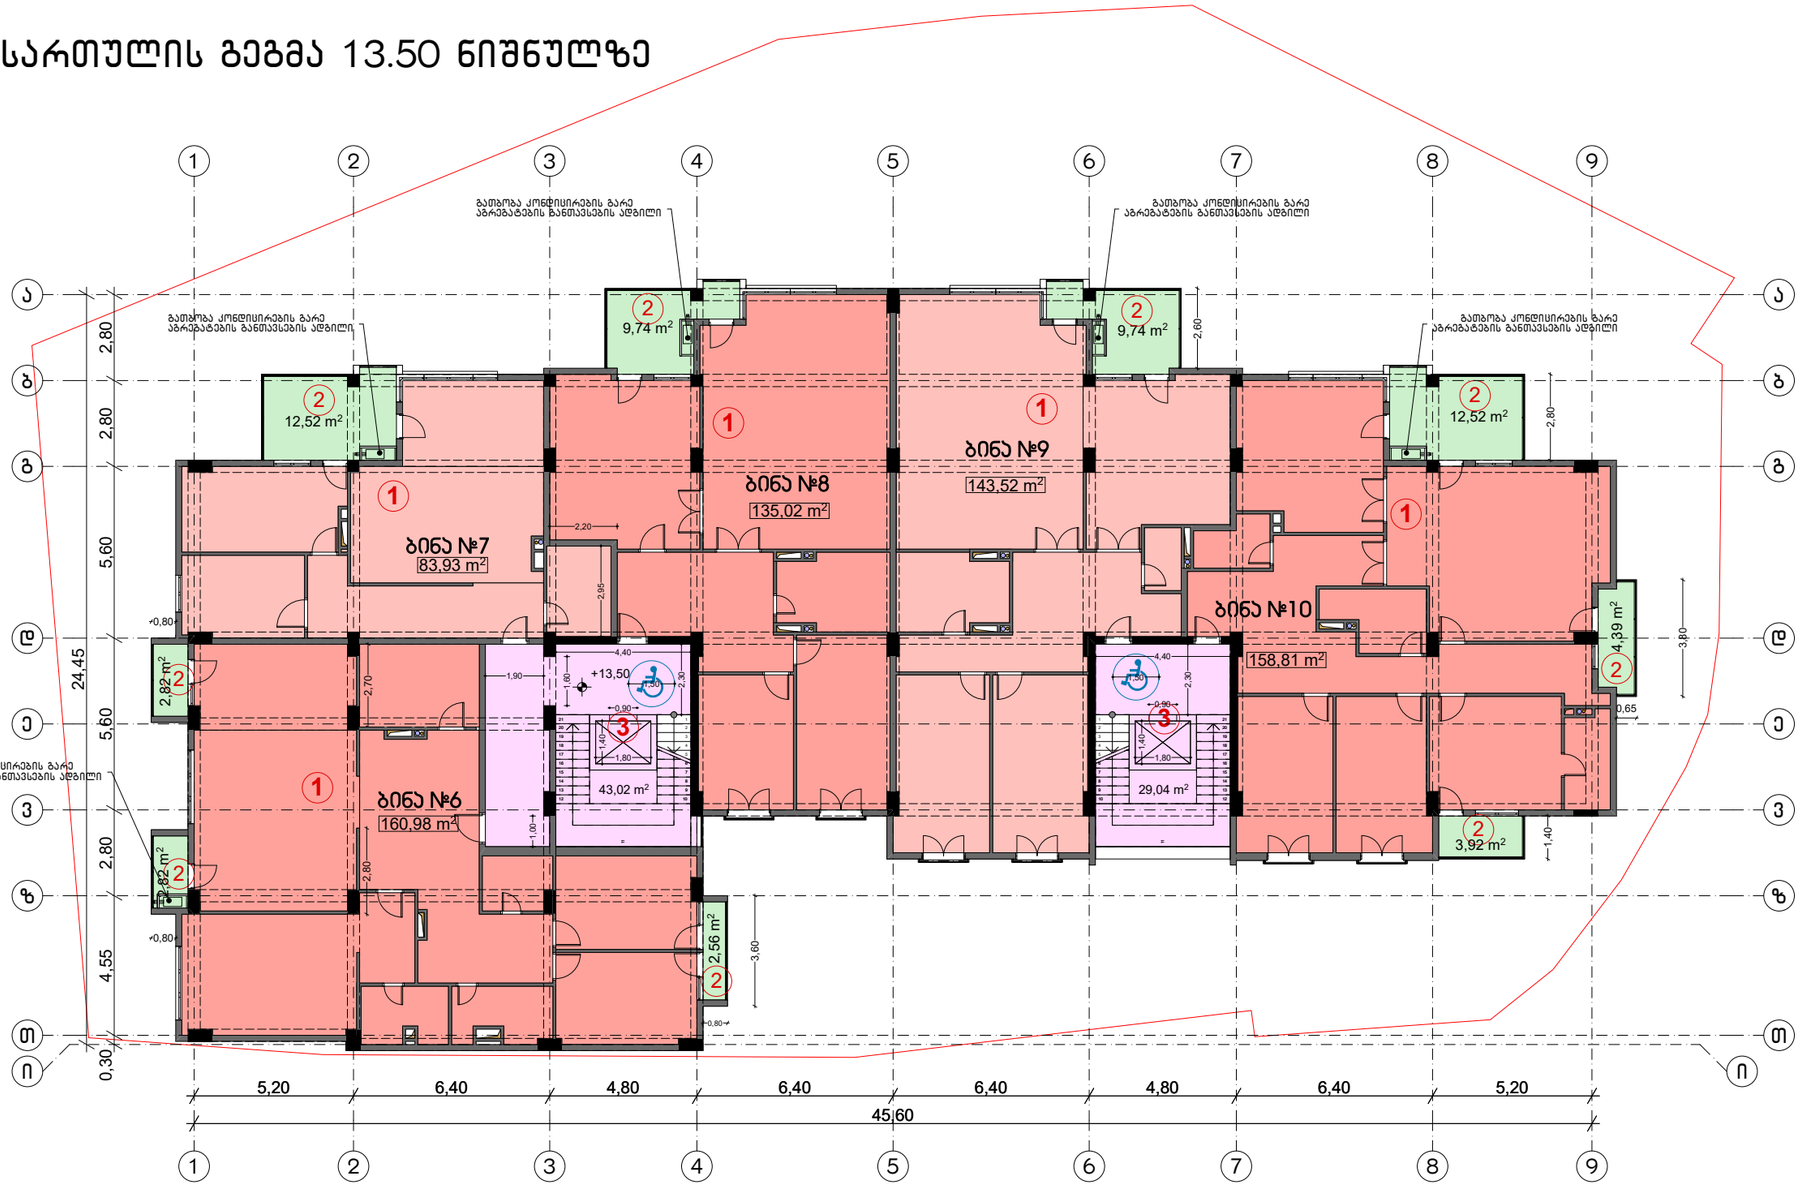

ექსპლიკაცია:

ბინა №6

საერთო ფართი 169.18 კვ.მ.
საცხოვრებელი ფართი 160.98 კვ.მ.
საზაფხულო ფართი 8.20 კვ.მ.

ბინა №7

საერთო ფართი 96.45 კვ.მ.
საცხოვრებელი ფართი 83.93 კვ.მ.
საზაფხულო ფართი 12.52 კვ.მ.

ბინა №8

საერთო ფართი 144.76 კვ.მ.
საცხოვრებელი ფართი 135.02 კვ.მ.
საზაფხულო ფართი 9.74 კვ.მ.

ბინა №9

საერთო ფართი 153.26 კვ.მ.
საცხოვრებელი ფართი 143.52 კვ.მ.
საზაფხულო ფართი 9.74 კვ.მ.


ბინა №10

საერთო ფართი 179,64 კვ.მ.
საცხოვრებელი ფართი 158.81 კვ.მ.
საზაფხულო ფართი 20,83 კვ.მ.

1 სულ საცხოვრებელი ფართი: 682.26 კვ.მ.
სულ საზაფხულო ფართი: 61,03 კვ.მ.
2 კიბის უჯრედის და სადარბაზოს ფართი 72,06 კვ.მ.
3

სულ საერთო ფართი: 815,35 კვ.მ.

სართულის გეგმა 16.80 ნიშნულზე

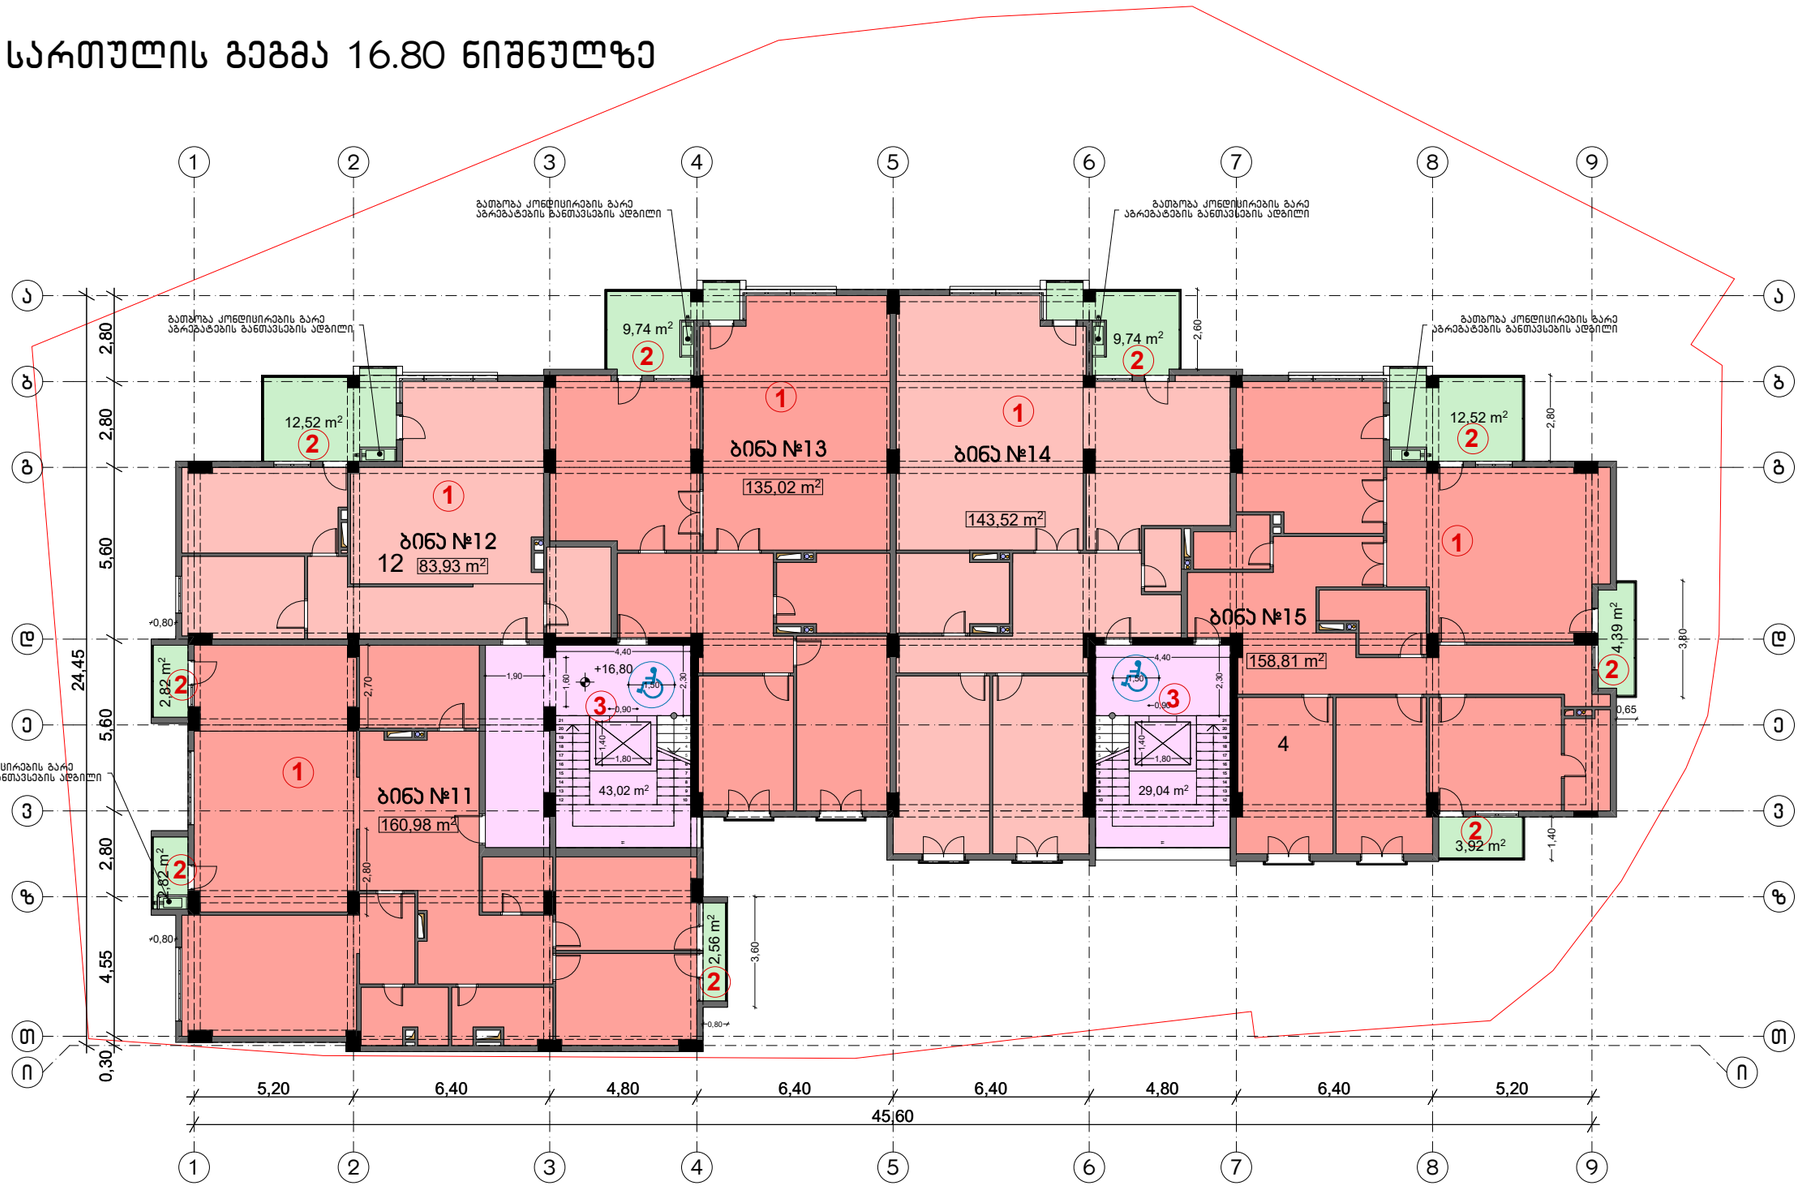

ექსპლიკაცია:

ბინა №11

საერთო ფართი 169,18 კვ.მ.
საცხოვრებელი ფართი 160.98 კვ.მ.
საზაფხულო ფართი 8.20 კვ.მ.

ბინა №12

საერთო ფართი 96,45 კვ.მ.
საცხოვრებელი ფართი 83.93 კვ.მ.
საზაფხულო ფართი 12.52 კვ.მ.

ბინა №13

საერთო ფართი 144,76 კვ.მ.
საცხოვრებელი ფართი 135.02 კვ.მ.
საზაფხულო ფართი 9.74 კვ.მ.

ბინა №14

საერთო ფართი 153,26 კვ.მ.
საცხოვრებელი ფართი 143.52 კვ.მ.
საზაფხულო ფართი 9.74 კვ.მ.


ბინა №15

საერთო ფართი 179,64 კვ.მ.
საცხოვრებელი ფართი 158.81 კვ.მ.
საზაფხულო ფართი 20,83 კვ.მ.

1. სულ საცხოვრებელი ფართი: 682.26 კვ.მ.
2. სულ საზაფხულო ფართი: 61.03 კვ.მ.
3. კიბის უჯრედის და სადარბაზოს ფართი 72,06 კვ.მ.

სულ საერთო ფართი: 815,35 კვ.მ.

სართულის გეგმა 20.10 ნიშნულზე

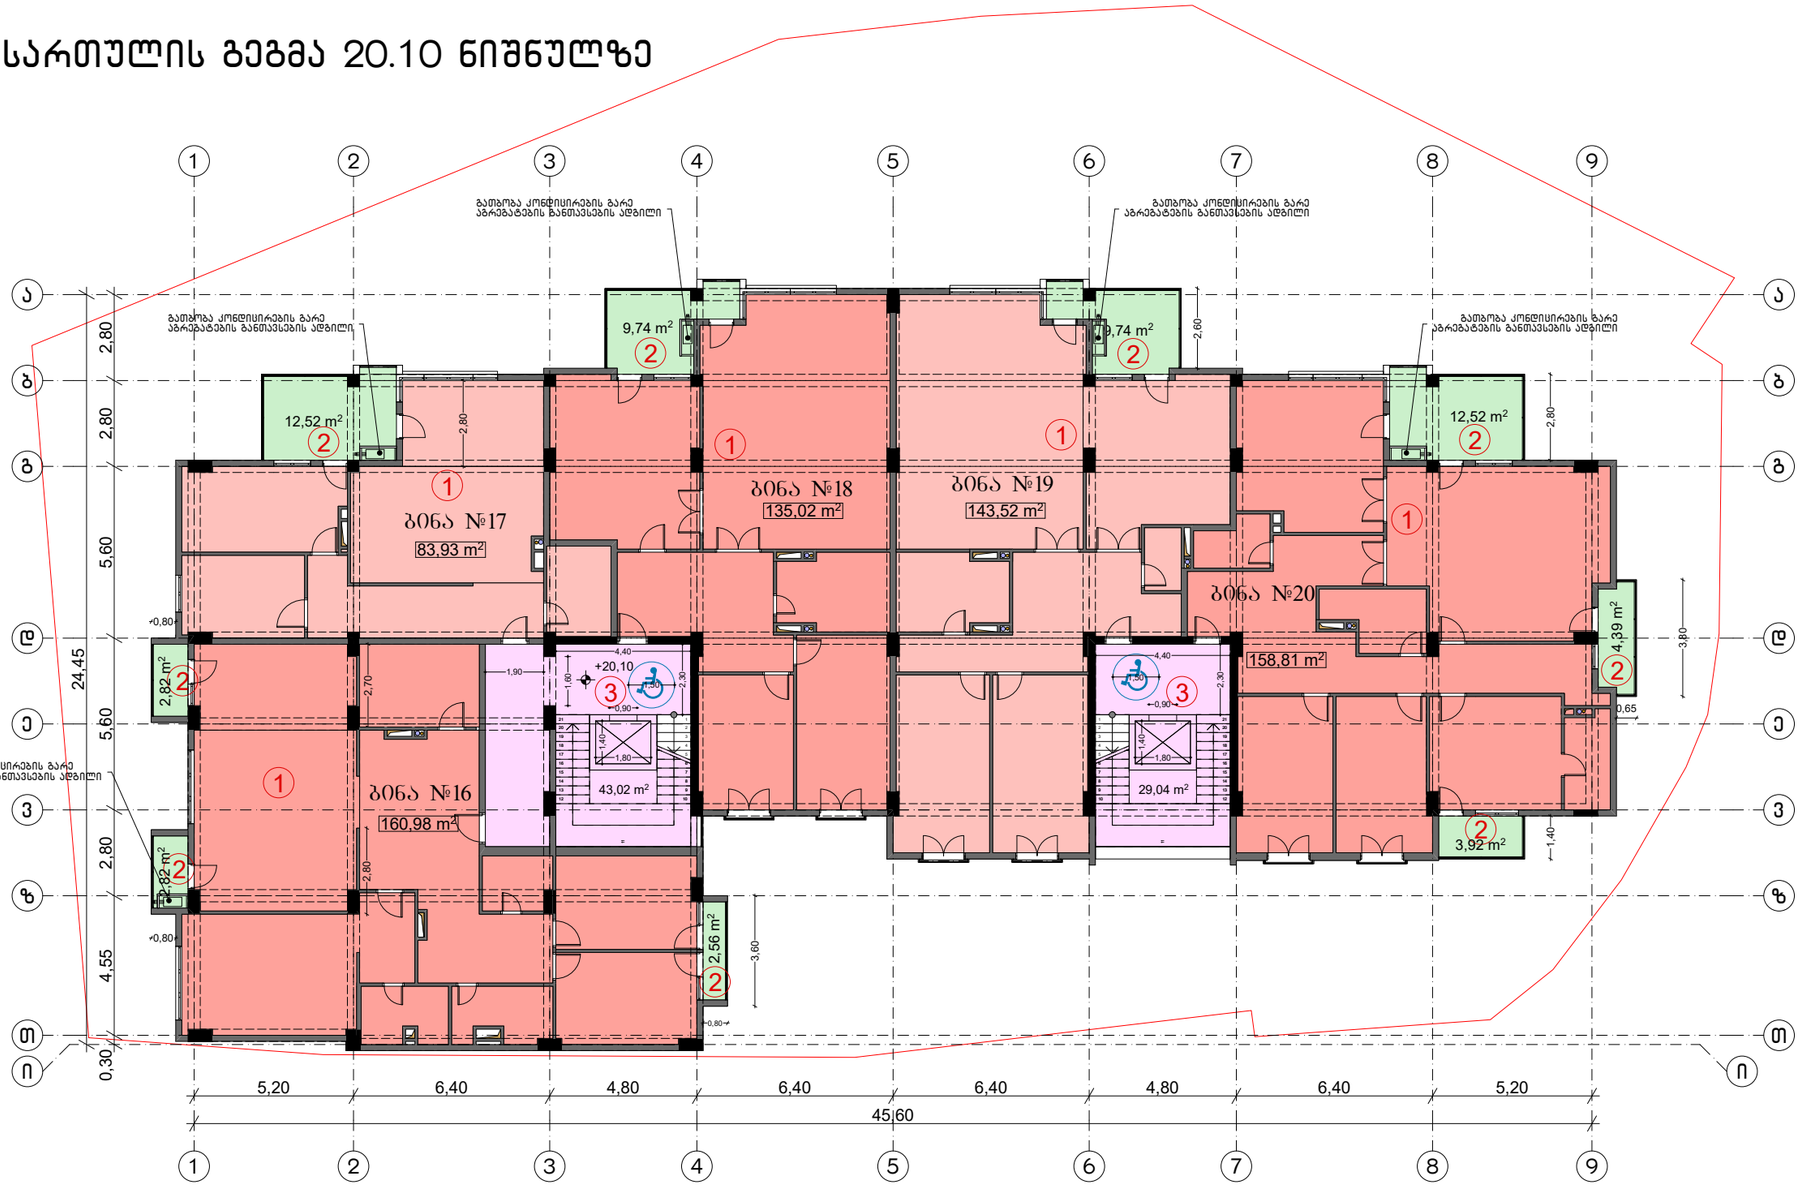

ექსპლიკაცია:

ბინა №16
საერთო ფართი 169,18 კვ.მ.
საცხოვრებელი ფართი 160,98 კვ.მ.
საზაფხულო ფართი 8,20 კვ.მ.

ბინა №17
საერთო ფართი 96,45 კვ.მ.
საცხოვრებელი ფართი 83,93 კვ.მ.
საზაფხულო ფართი 12,52 კვ.მ.

ბინა №18
საერთო ფართი 144,76 კვ.მ.
საცხოვრებელი ფართი 135,02 კვ.მ.
საზაფხულო ფართი 9,74 კვ.მ.


ბინა №19
საერთო ფართი 153,26 კვ.მ.
საცხოვრებელი ფართი 143,52 კვ.მ.
საზაფხულო ფართი 9,74 კვ.მ.

ბინა №20
საერთო ფართი 179,64 კვ.მ.
საცხოვრებელი ფართი 158,81 კვ.მ.
საზაფხულო ფართი 20,83 კვ.მ.

1 სულ საცხოვრებელი ფართი: 682,26 კვ.მ.
2 სულ საზაფხულო ფართი: 61,03 კვ.მ.
3 კიბის უჯრედის და სადარბაზოს ფართი 72,06 კვ.მ.

სულ საერთო ფართი: 815,35 კვ.მ.

სართულის გეგმა 23.40 ნიშნულზე

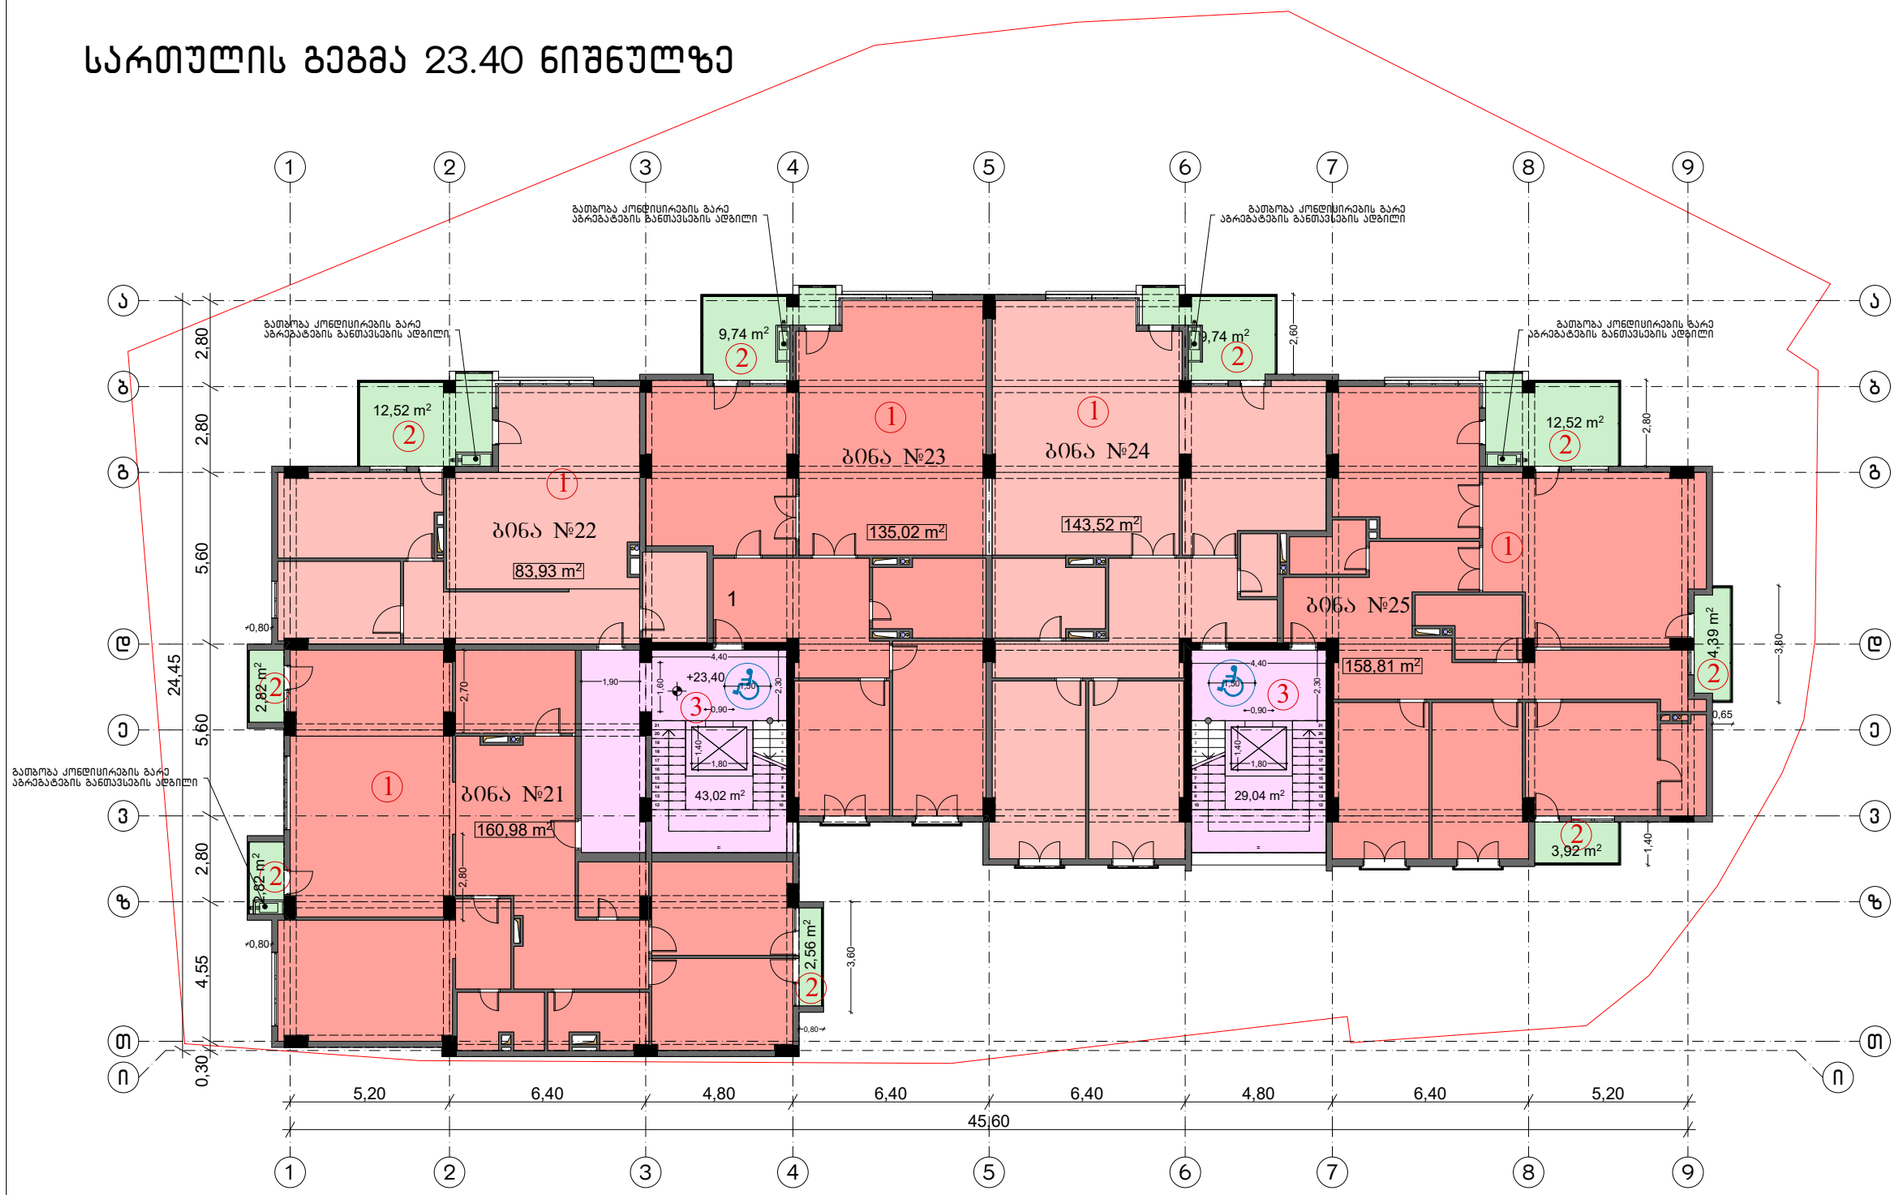

ექსპლიკაცია:

ბინა №21
საერთო ფართი 169,18 კვ.მ.
საცხოვრებელი ფართი 160,98 კვ.მ.
საზაფხულო ფართი 8,20 კვ.მ.

ბინა №22
საერთო ფართი 96,45 კვ.მ.
საცხოვრებელი ფართი 83,93 კვ.მ.
საზაფხულო ფართი 12,52 კვ.მ.

ბინა №23
საერთო ფართი 144,76 კვ.მ.
საცხოვრებელი ფართი 135,02 კვ.მ.
საზაფხულო ფართი 9,74 კვ.მ.


ბინა №24
საერთო ფართი 153,26 კვ.მ.
საცხოვრებელი ფართი 143,52 კვ.მ.
საზაფხულო ფართი 9,74 კვ.მ.

ბინა №25
საერთო ფართი 179,64 კვ.მ.
საცხოვრებელი ფართი 158,81 კვ.მ.
საზაფხულო ფართი 20,83 კვ.მ.

1 სულ საცხოვრებელი ფართი: 682,26 კვ.მ.
2 სულ საზაფხულო ფართი: 61.03 კვ.მ.
3 კიბის უჯრედის და სადარბაზოს ფართი 72,06 კვ.მ.

სულ საერთო ფართი: 815,35 კვ.მ.

სართულის გეგმა 26.70 ნიშნულზე

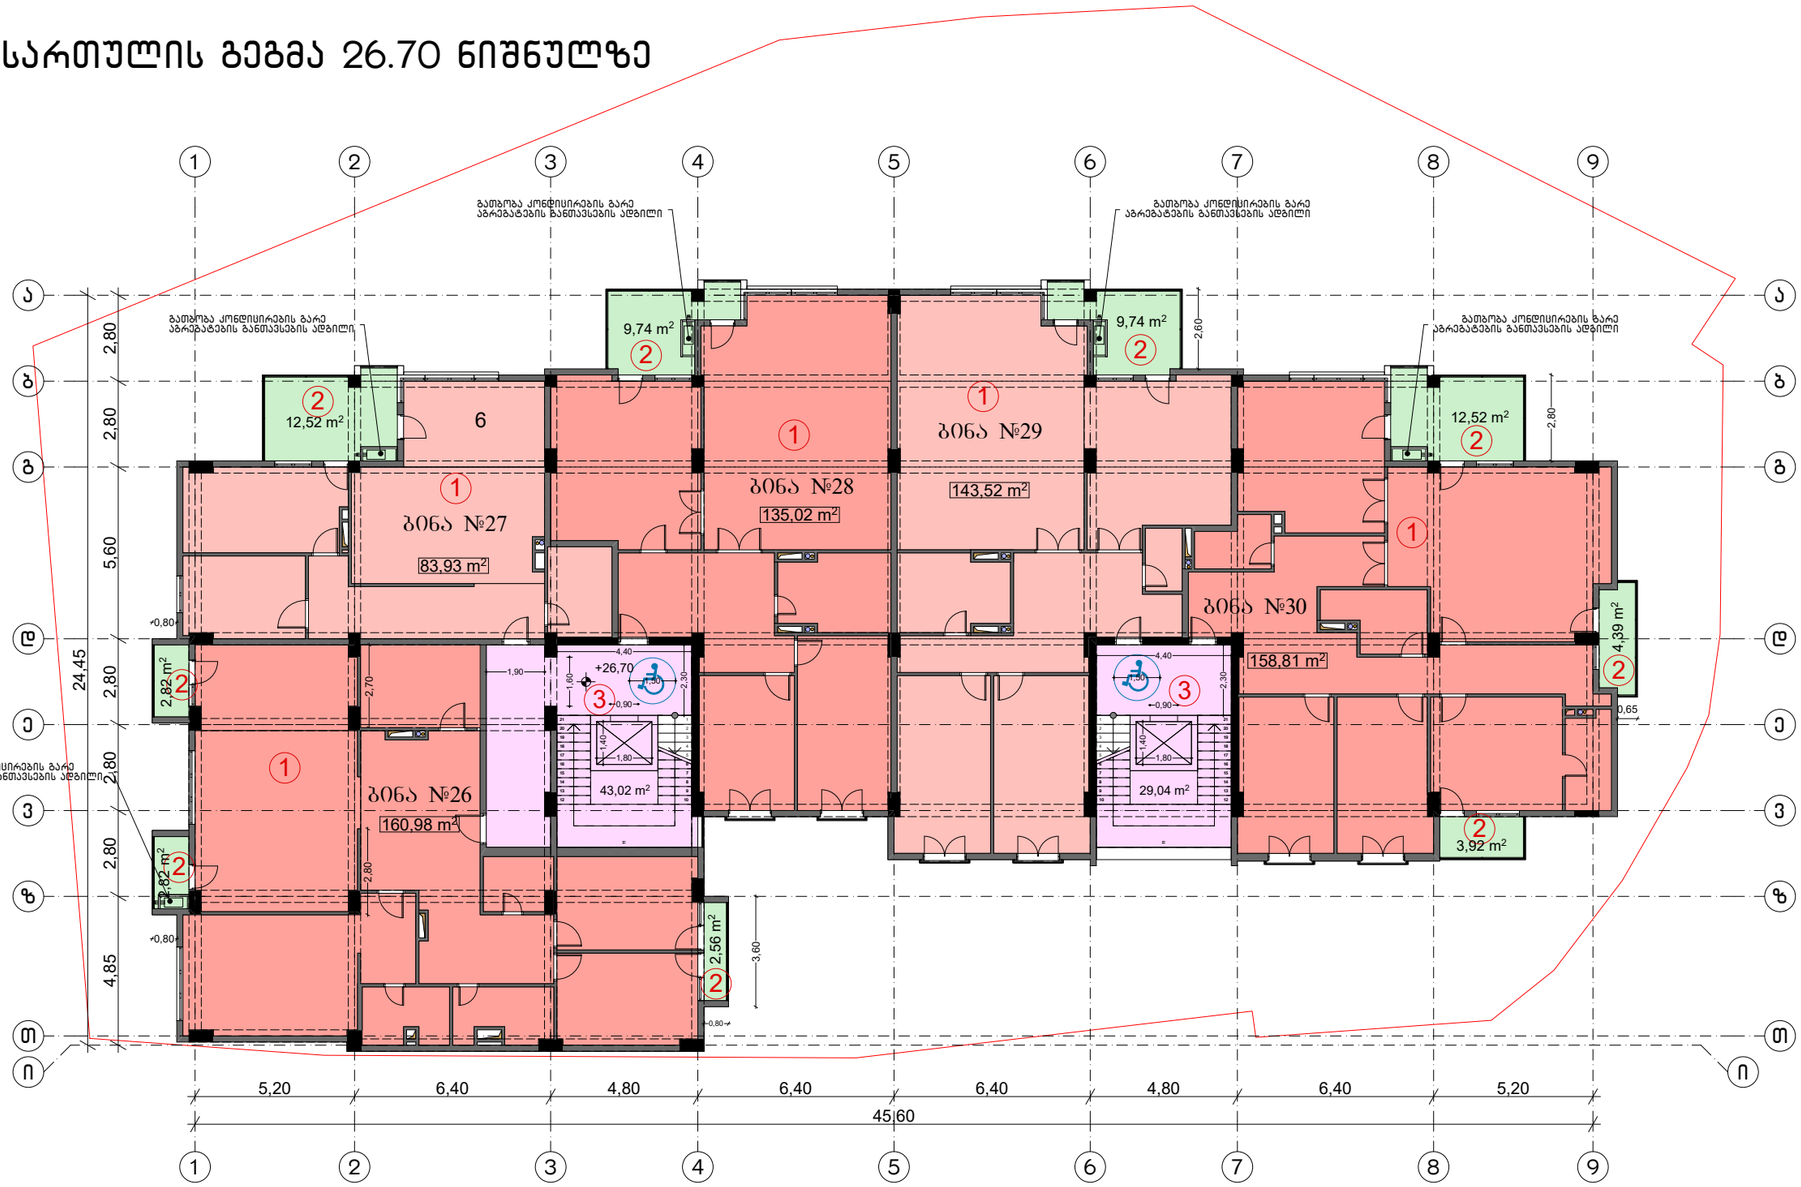

ექსპლიკაცია:

ბინა №26
საერთო ფართი 169,18 კვ.მ.
საცხოვრებელი ფართი 160,98 კვ.მ.
საზაფხულო ფართი 8,20 კვ.მ.

ბინა №27
საერთო ფართი 96,45 კვ.მ.
საცხოვრებელი ფართი 83,93 კვ.მ.
საზაფხულო ფართი 12,52 კვ.მ.

ბინა №28
საერთო ფართი 144,76 კვ.მ.
საცხოვრებელი ფართი 135,02 კვ.მ.
საზაფხულო ფართი 9,74 კვ.მ.


ბინა №29
საერთო ფართი 153,26 კვ.მ.
საცხოვრებელი ფართი 143,52 კვ.მ.
საზაფხულო ფართი 9,74 კვ.მ.

ბინა №30
საერთო ფართი 179,64 კვ.მ.
საცხოვრებელი ფართი 158,81 კვ.მ.
საზაფხულო ფართი 20,83 კვ.მ.

1 სულ საცხოვრებელი ფართი: 682,26 კვ.მ.
2 სულ საზაფხულო ფართი: 61.03 კვ.მ.
3 კიბის უჯრედის და სადარბაზოს ფართი 72,06 კვ.მ.

სულ საერთო ფართი: 815,35 კვ.მ.

სართულის გეგმა 30.00 ნიშნულზე

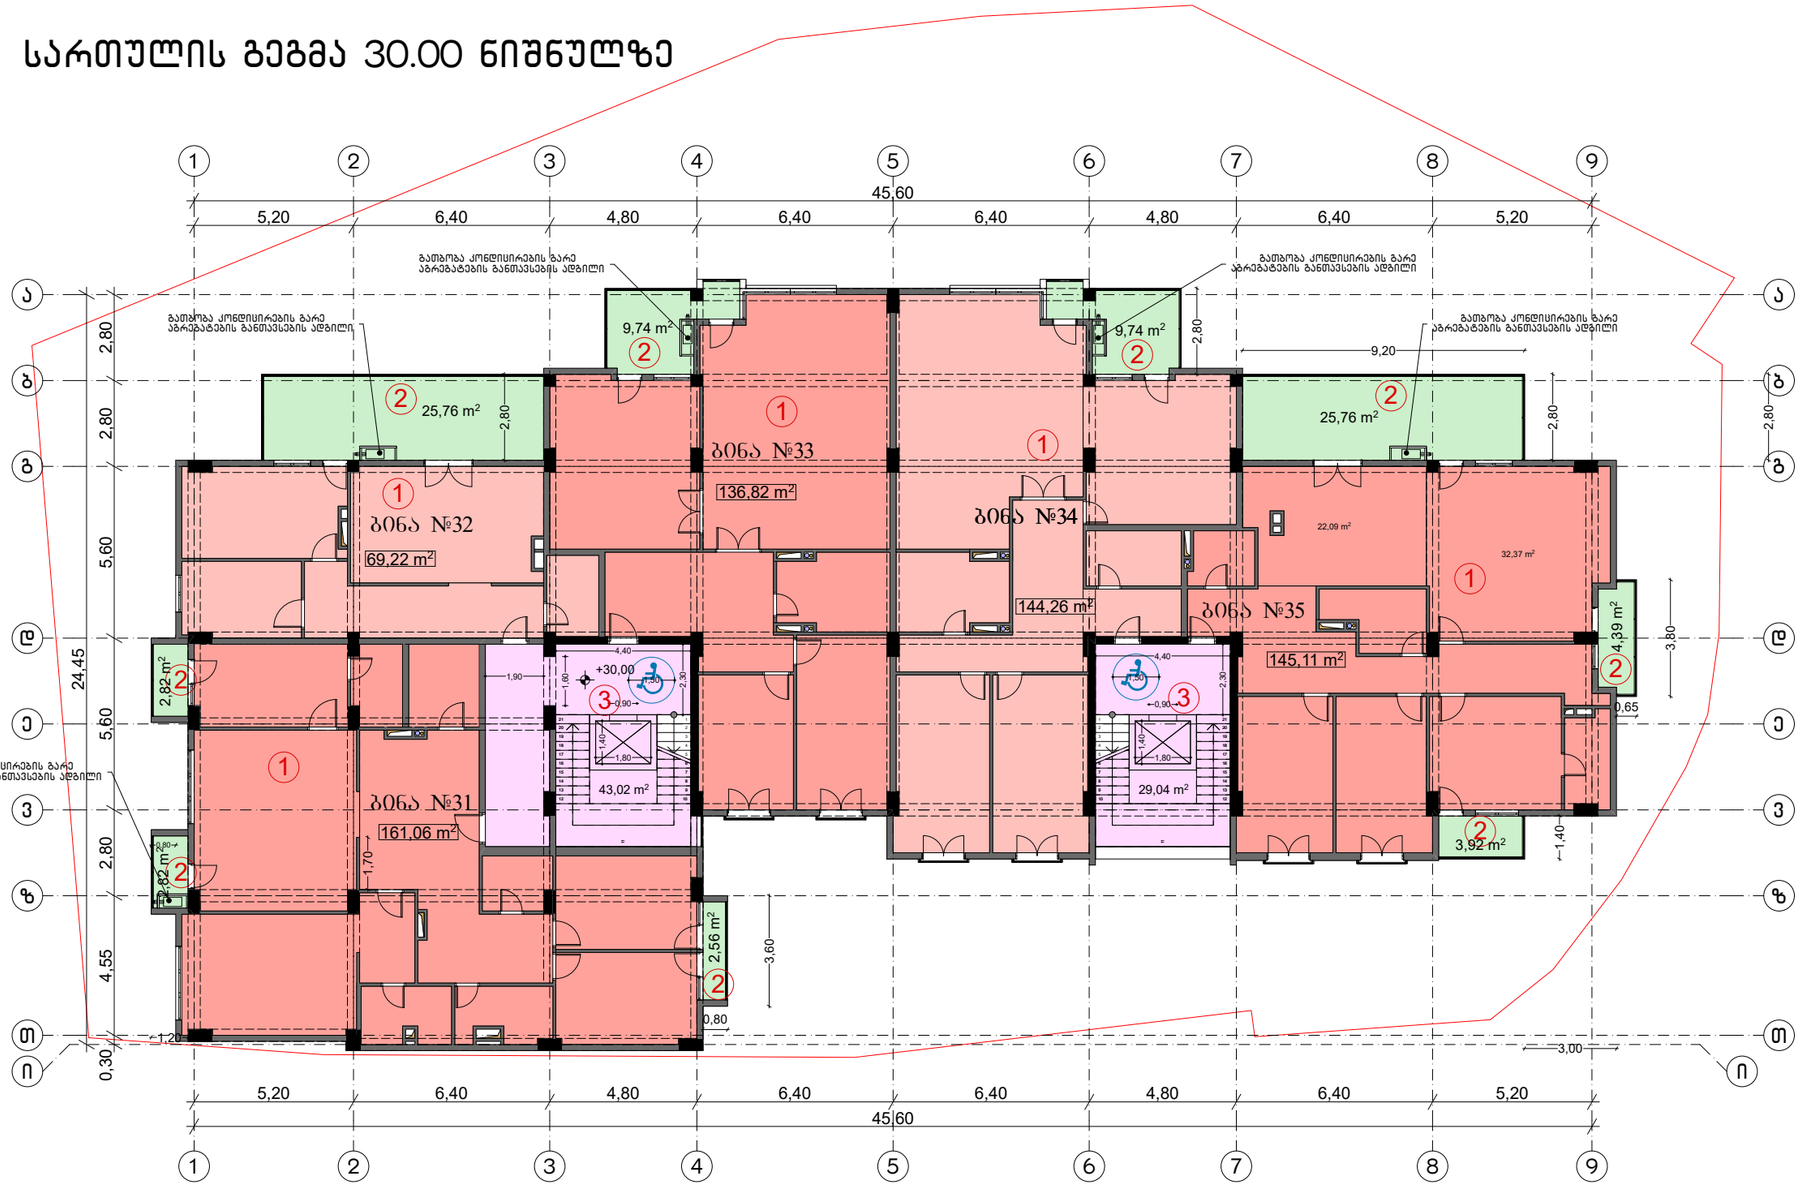

ექსპლიკაცია:

ბინა №31

საერთო ფართი 169,26 კვ.მ.
სასხოვრებელი ფართი 161,06 კვ.მ.
საზაფხულო ფართი 8,20 კვ.მ.

ბინა №32

საერთო ფართი 94,98 კვ.მ.
სასხოვრებელი ფართი 69,22 კვ.მ.
საზაფხულო ფართი 25,76 კვ.მ.

ბინა №33

საერთო ფართი 146,56 კვ.მ.
სასხოვრებელი ფართი 136,82 კვ.მ.
საზაფხულო ფართი 9,74 კვ.მ.

ბინა №34

საერთო ფართი 154,00 კვ.მ.
სასხოვრებელი ფართი 144,26 კვ.მ.
საზაფხულო ფართი 9,74 კვ.მ.


ბინა №35

საერთო ფართი 179,18 კვ.მ.
სასხოვრებელი ფართი 145,11 კვ.მ.
საზაფხულო ფართი 34,07 კვ.მ.

1 სულ სასხოვრებელი ფართი: 656,47 კვ.მ.
2 სულ საზაფხულო ფართი: 87,51 კვ.მ.
3 კიბის უჯრედის და სადარბაზოს ფართი 72,06 კვ.მ.

სულ საერთო ფართი: 816,04 კვ.მ.

სართულის გეგმა 33.30 ნიშნულზე

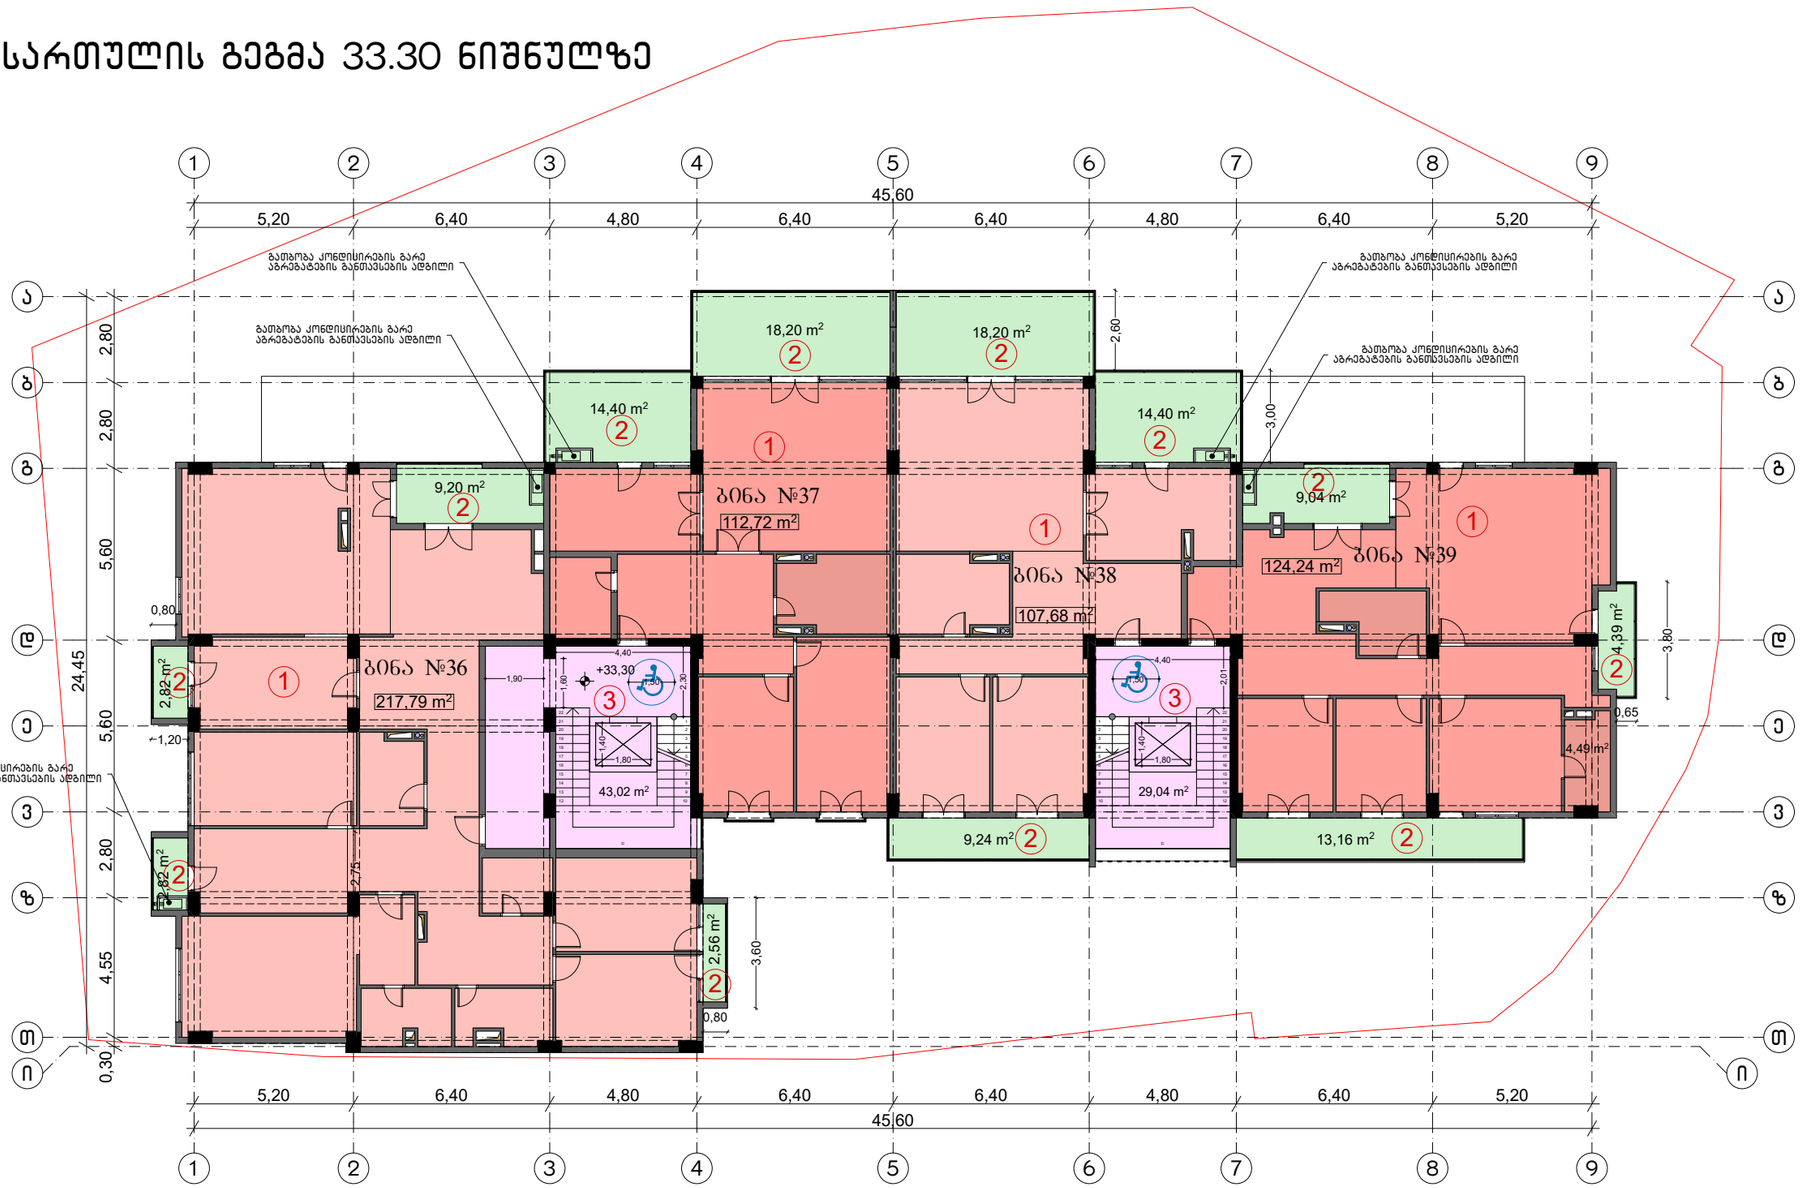

ექსპლიკაცია:

ბინა №36

საერთო ფართი 235,19 კვ.მ.
საცხოვრებელი ფართი 217,79 კვ.მ.
საზაფხულო ფართი 17,40 კვ.მ.

ბინა №37

საერთო ფართი 145,32 კვ.მ.
საცხოვრებელი ფართი 112,72 კვ.მ.
საზაფხულო ფართი 32,60 კვ.მ.

ბინა №38

საერთო ფართი 149,52 კვ.მ.
საცხოვრებელი ფართი 107,68 კვ.მ.
საზაფხულო ფართი 41,84 კვ.მ.


ბინა №39

საერთო ფართი 150,83 კვ.მ.
საცხოვრებელი ფართი 124,24 კვ.მ.
საზაფხულო ფართი 26,59 კვ.მ.

1 სულ საცხოვრებელი ფართი: 562,43 კვ.მ.
2 სულ საზაფხულო ფართი: 118,43 კვ.მ.
3 კიბის უჯრედის და სადარბაზოს ფართი 72,06 კვ.მ.

სულ საერთო ფართი: 752,92 კვ.მ.

სართულის გეგმა 36.90 ნიშნულზე

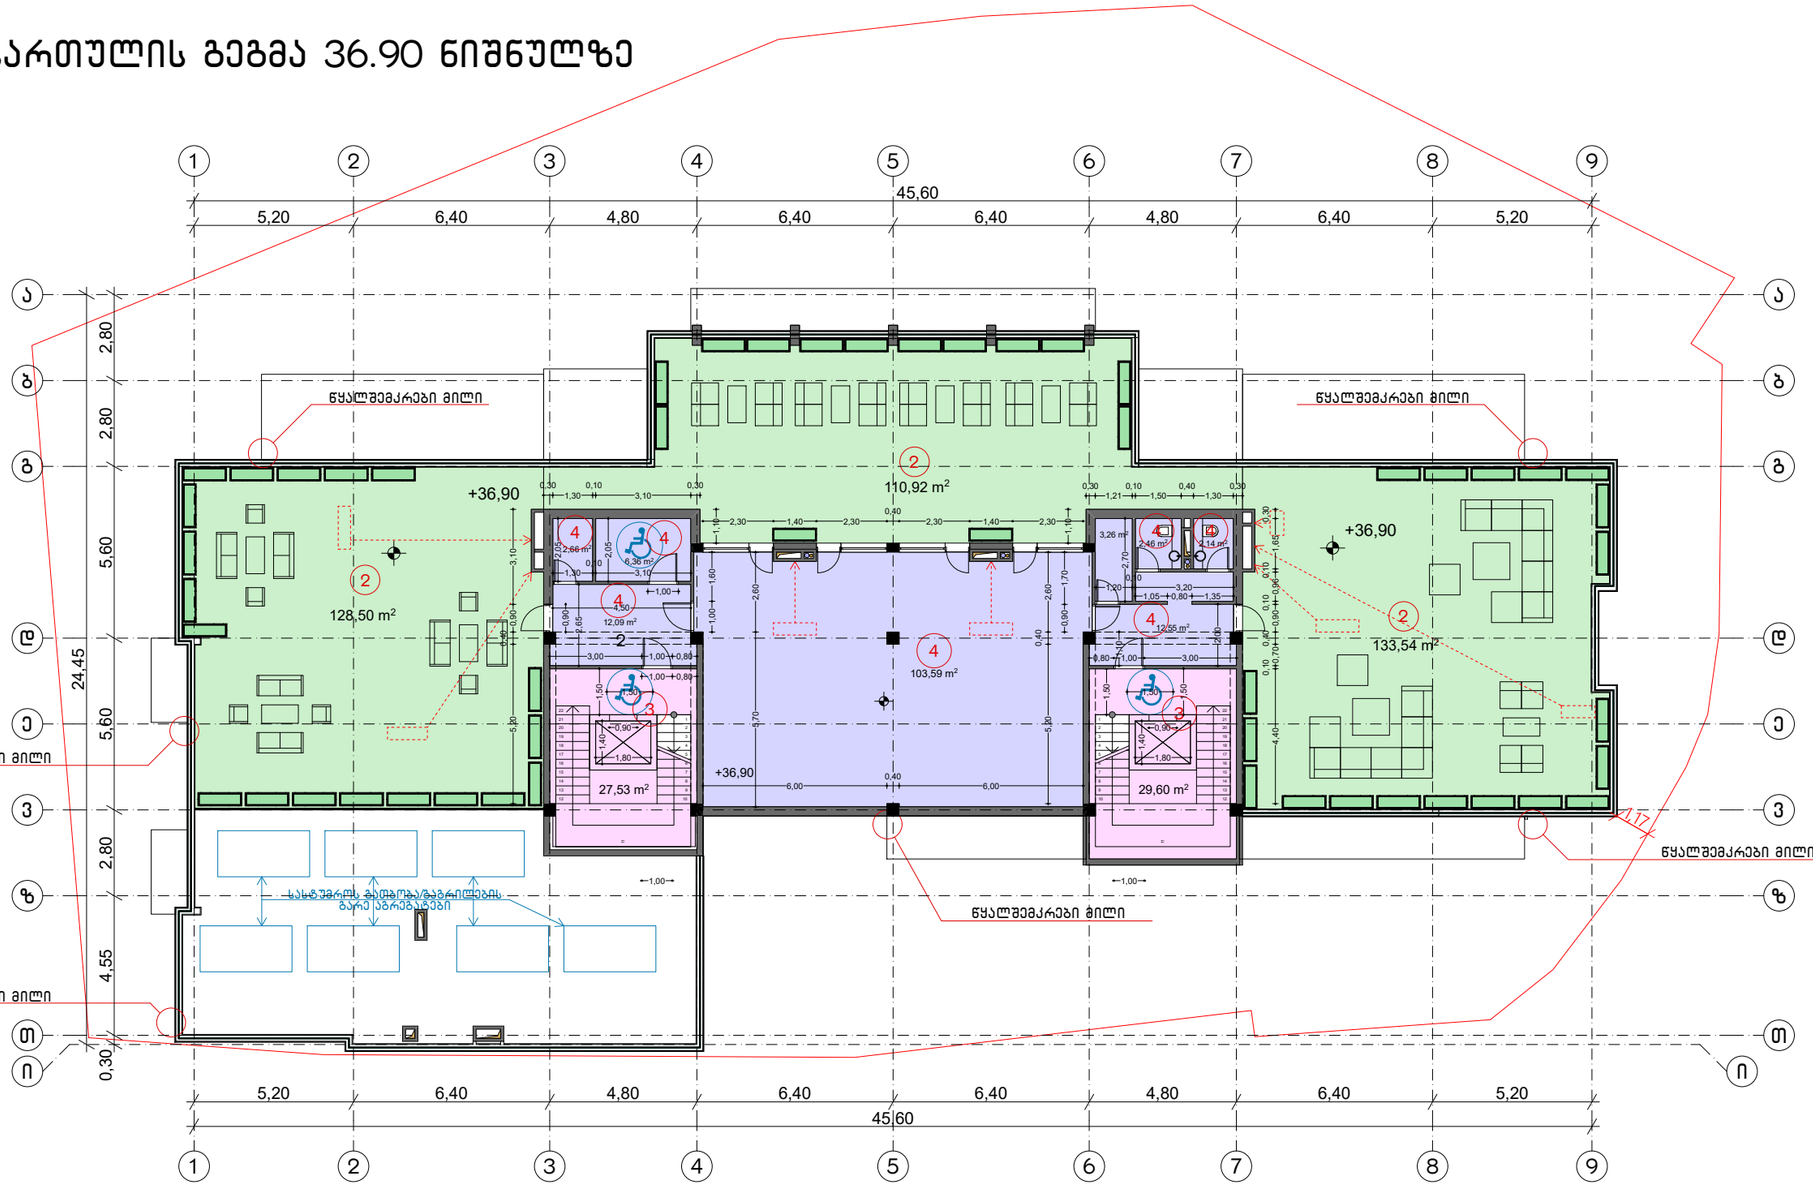

ექსპლიკაცია:

4 კომერციული ფართი 145,11 კვ.მ.

2 საზაფხულო ფართი 372.96 კვ.მ.

3 კიბის უჯრედი და სადარბაზო ფართი 57.13 კვ.მ.

სულ საერთო ფართი: 575,20 კვ.მ.

სახურავის გეგმა

