
ფასადი C-A

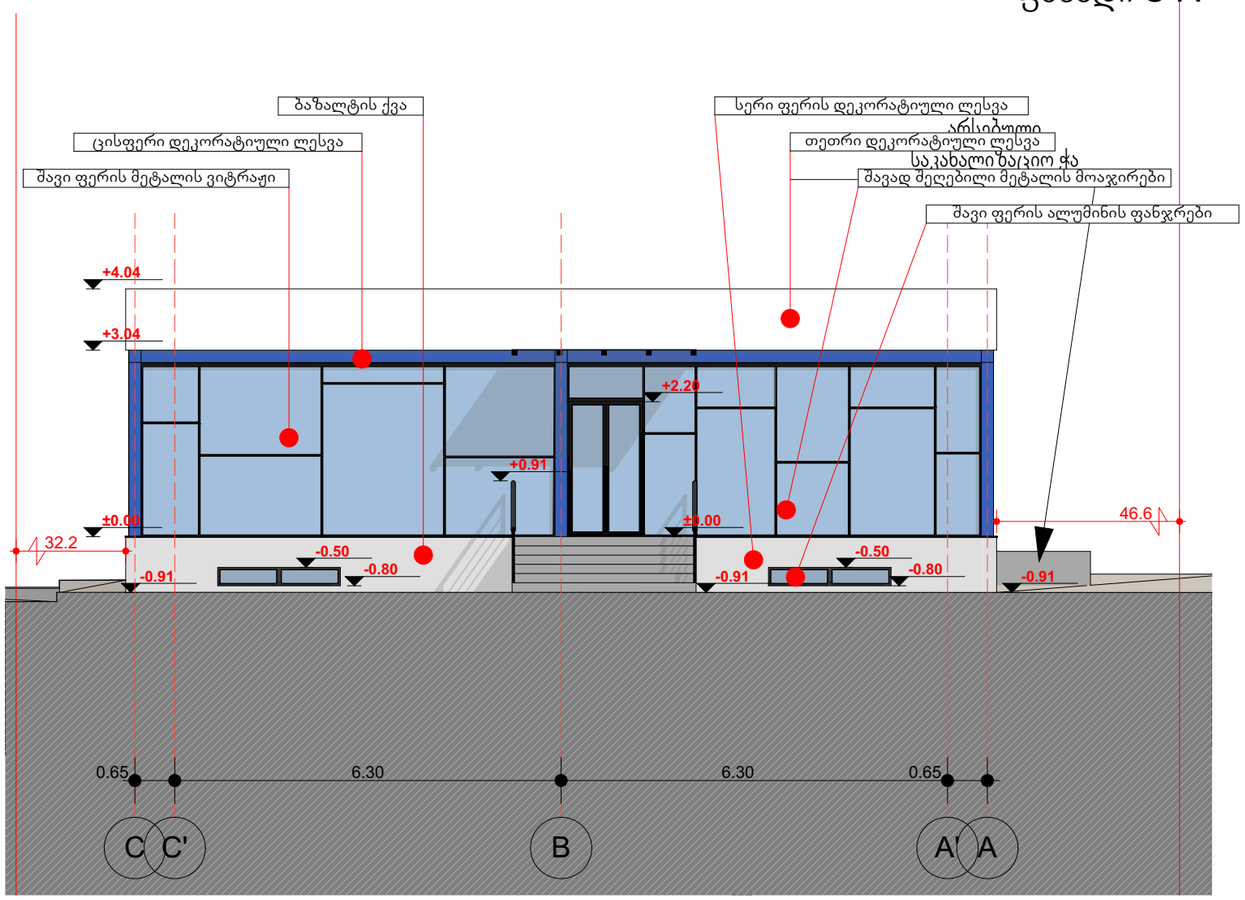

ფორმატი	A3
ექსპლიკაცია	

პირობითი აღნიშვნები

ჭრილის ხაზი
ნიველი ხაზი

შენიშვნები:

ნახაზის ყველა ცვლილება მშენებლობისას
შეთანხმებული უნდა იყოს პროექტის ავტორთან.

მისამართი: ქ.თბილისი, თემქის დასახლება, XI მიკრ-ნი, კვარტალი I
საკადასტრო კოდი:N 01.12.04.001.047

პროექტის საზღვრები

თანამდებობა	გვარი	ხელმოწერა	
დირექტორი	ზ.ჯუბალაშვილი		
მთ.არქიტექტორი	ზ.ჯუბალაშვილი		
ავტორი	ზ.ჯუბალაშვილი		
	ლ.ტატიშვილი		
დამუშავა	ლ.ტატიშვილი		
მთ. ინჟინერი			


შ.პ.ს. "არქი"

თბილისი 2007 წ.

თბილისი, აღმაშენებლის ქ. 61,
ტელ: 913878
1, Agmashenebli st., Tbilisi, Georgia
tel: 913878
E_mail: asagroup@yahoo.com

მასშტაბი	1:100	ნახაზი	ფასადი C-A
თარიღი	10/4/2019		
სტადია			გვერდი
მუშა			

ფასადი A-C

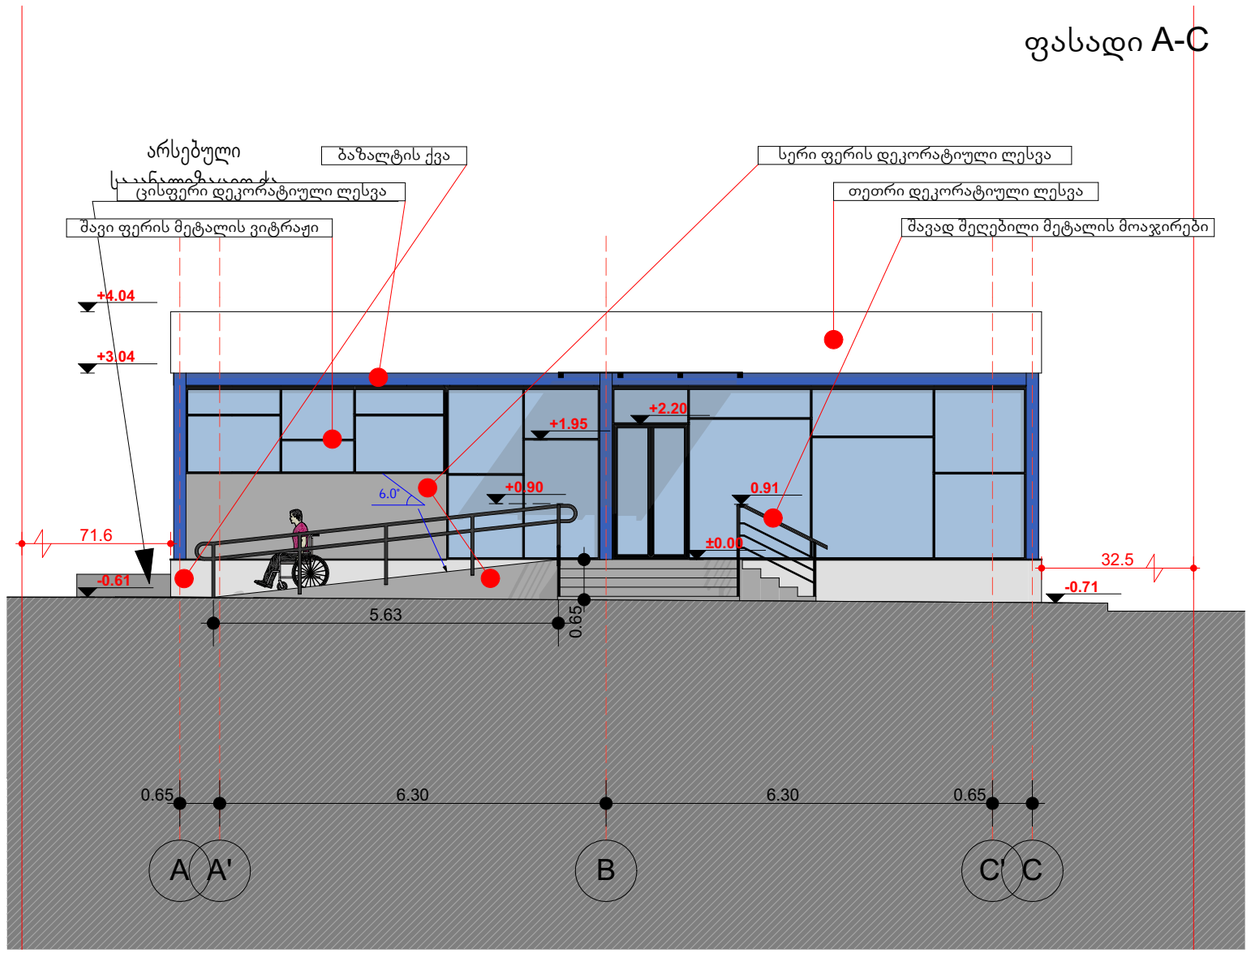

ფორმატი A3

ექსპლიკაცია

პირობითი აღნიშვნები

ჭრილის ხაზი
ნიოელი ხაზი

შენიშვნები:

ნახაზის ყველა ცვლილება მშენებლობისას
შეთანხმებული უნდა იყოს პროექტის ავტორთან.

მისამართი: ქ.თბილისი, თემქის დასახლება, XI მიკრ-ნი, კვარტალი I
საკადასტრო კოდი:N 01.12.04.001.047

პროექტის საბელთაშება

თანამდებობა	გვარი	ხელმოწერა	
დირექტორი	ზ.ყუბალაშვილი		
მთ.არქიტექტორი	ზ.ყუბალაშვილი		
ავტორი	ზ.ყუბალაშვილი		
	ლ.ტატიშვილი		
დამუშავა	ლ.ტატიშვილი		
მთ. ინჟინერი			

შ.პ.ს. "ასგრუპი"


თბილისი 2007 წ.

თბილისი, აღმაშენებლის ქ. 61,
ტელ: 913878
1, Agmashenebli st., Tbilisi, Georgia
tel: 913878
E_mail: asagroup@yahoo.com

მასშტაბი	1:100	ნახაზი
თარიღი	10/4/2019	ფასადი A-C

სტადია		გვერდი
მუშა		

ფასადი 1-3

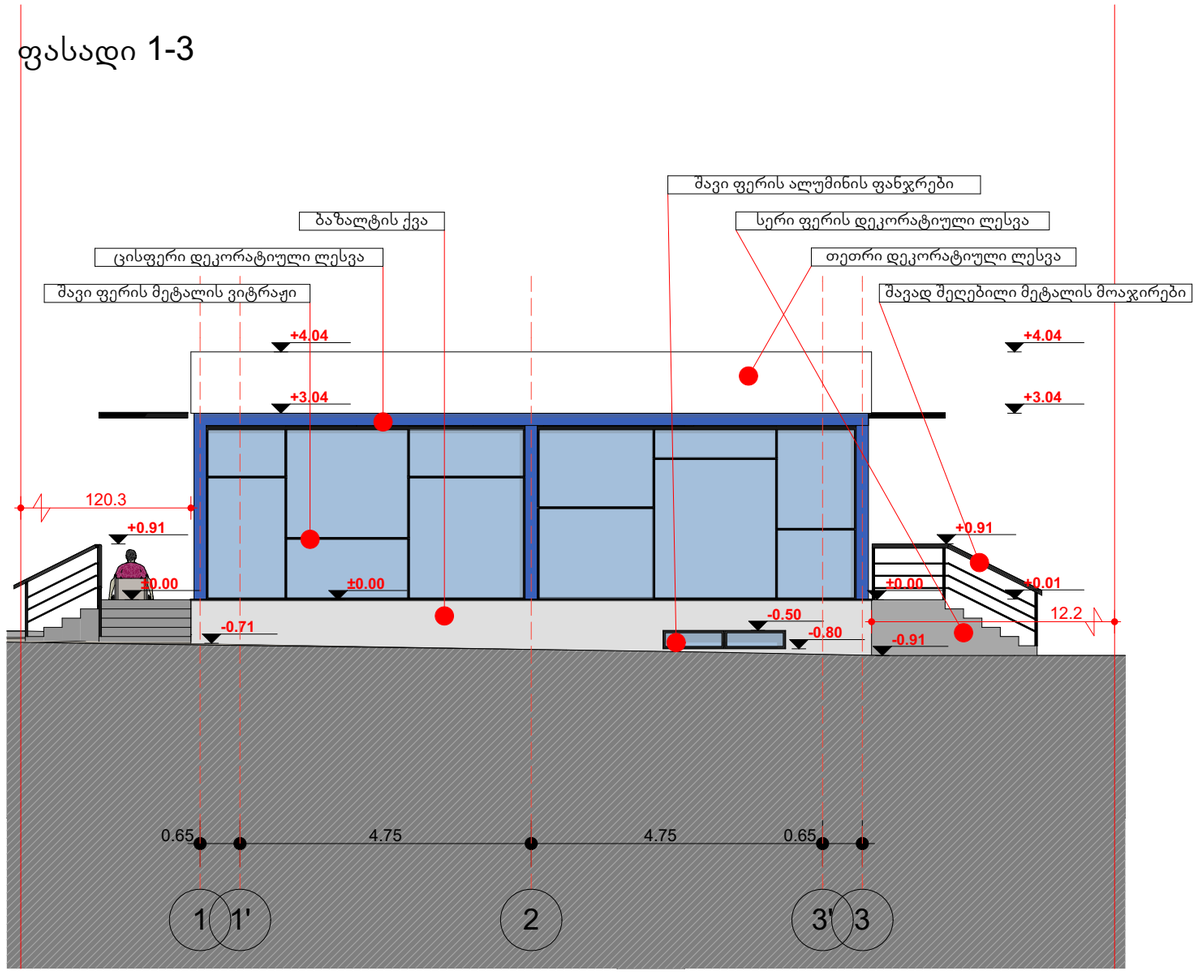

ფორმატი	A3
ექსპლიკაცია	

პირობითი აღნიშვნები

ჭრილის ხაზი
ნივოლი ხაზი

შენიშვნები:

ნახაზის ყველა ცვლილება მშენებლობისას
შეთანხმებული უნდა იყოს პროექტის ავტორთან.

მისამართი ქ.თბილისი, თემქის დასახლება, XI მიკ.რ-ნი, კვარტალი I
საკადასტრო კოდი:N 01.12.04.001.047

პროექტის სახელწოდება


თანამდებობა	გვარი	ხელმოწერა	
დირექტორი	ზ.ყუბალაშვილი		
მთ.არქიტექტორი	ზ.ყუბალაშვილი		
ავტორი	ზ.ყუბალაშვილი		
	ლ.ტატიშვილი		
დამუშავა	ლ.ტატიშვილი		
მთ. ინჟინერი			


შპს. "ასაშენი ჯგუფი"

თბილისი 2007 წ.

თბილისი, აღმაშენებლის ქ. 61,
ტელ: 913878
1, Agmashenebli st., Tbilisi, Georgia
tel: 913878
E_mail: asagroup@yahoo.com

მასშტაბი	1:100	ნახაზი	ფასადი 1-3
თარიღი	10/4/2019		
სტადია			გვერდი
მუშა			

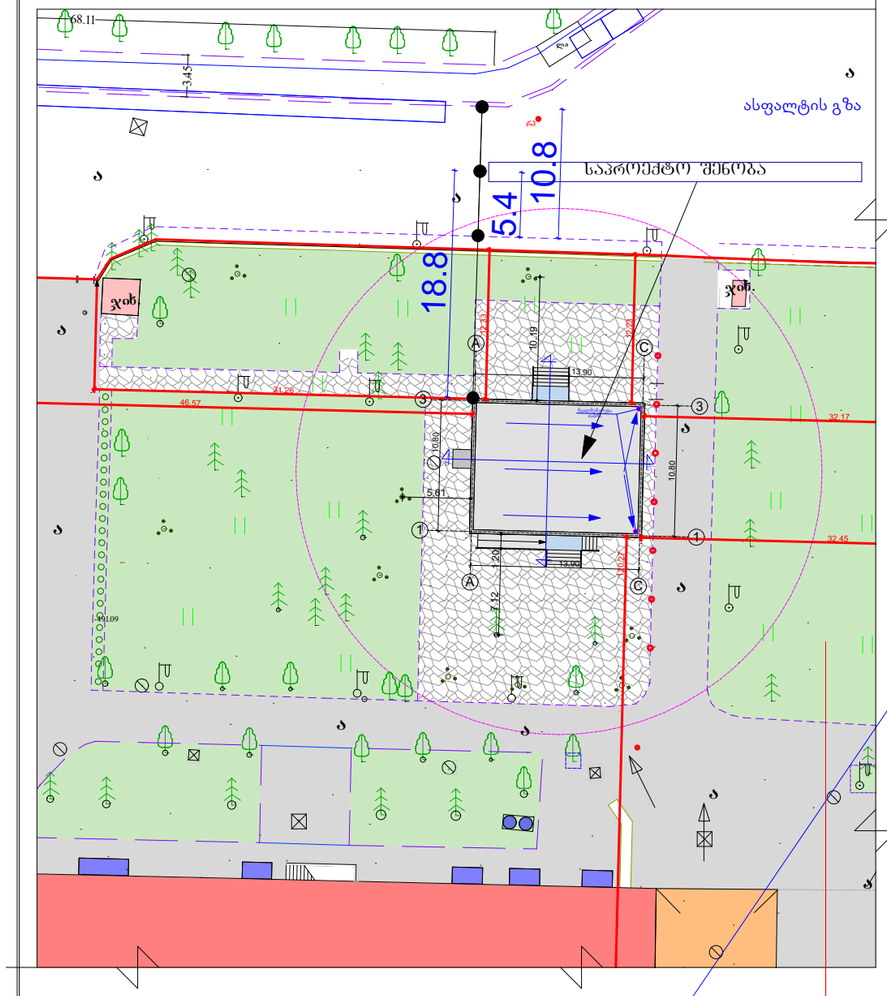

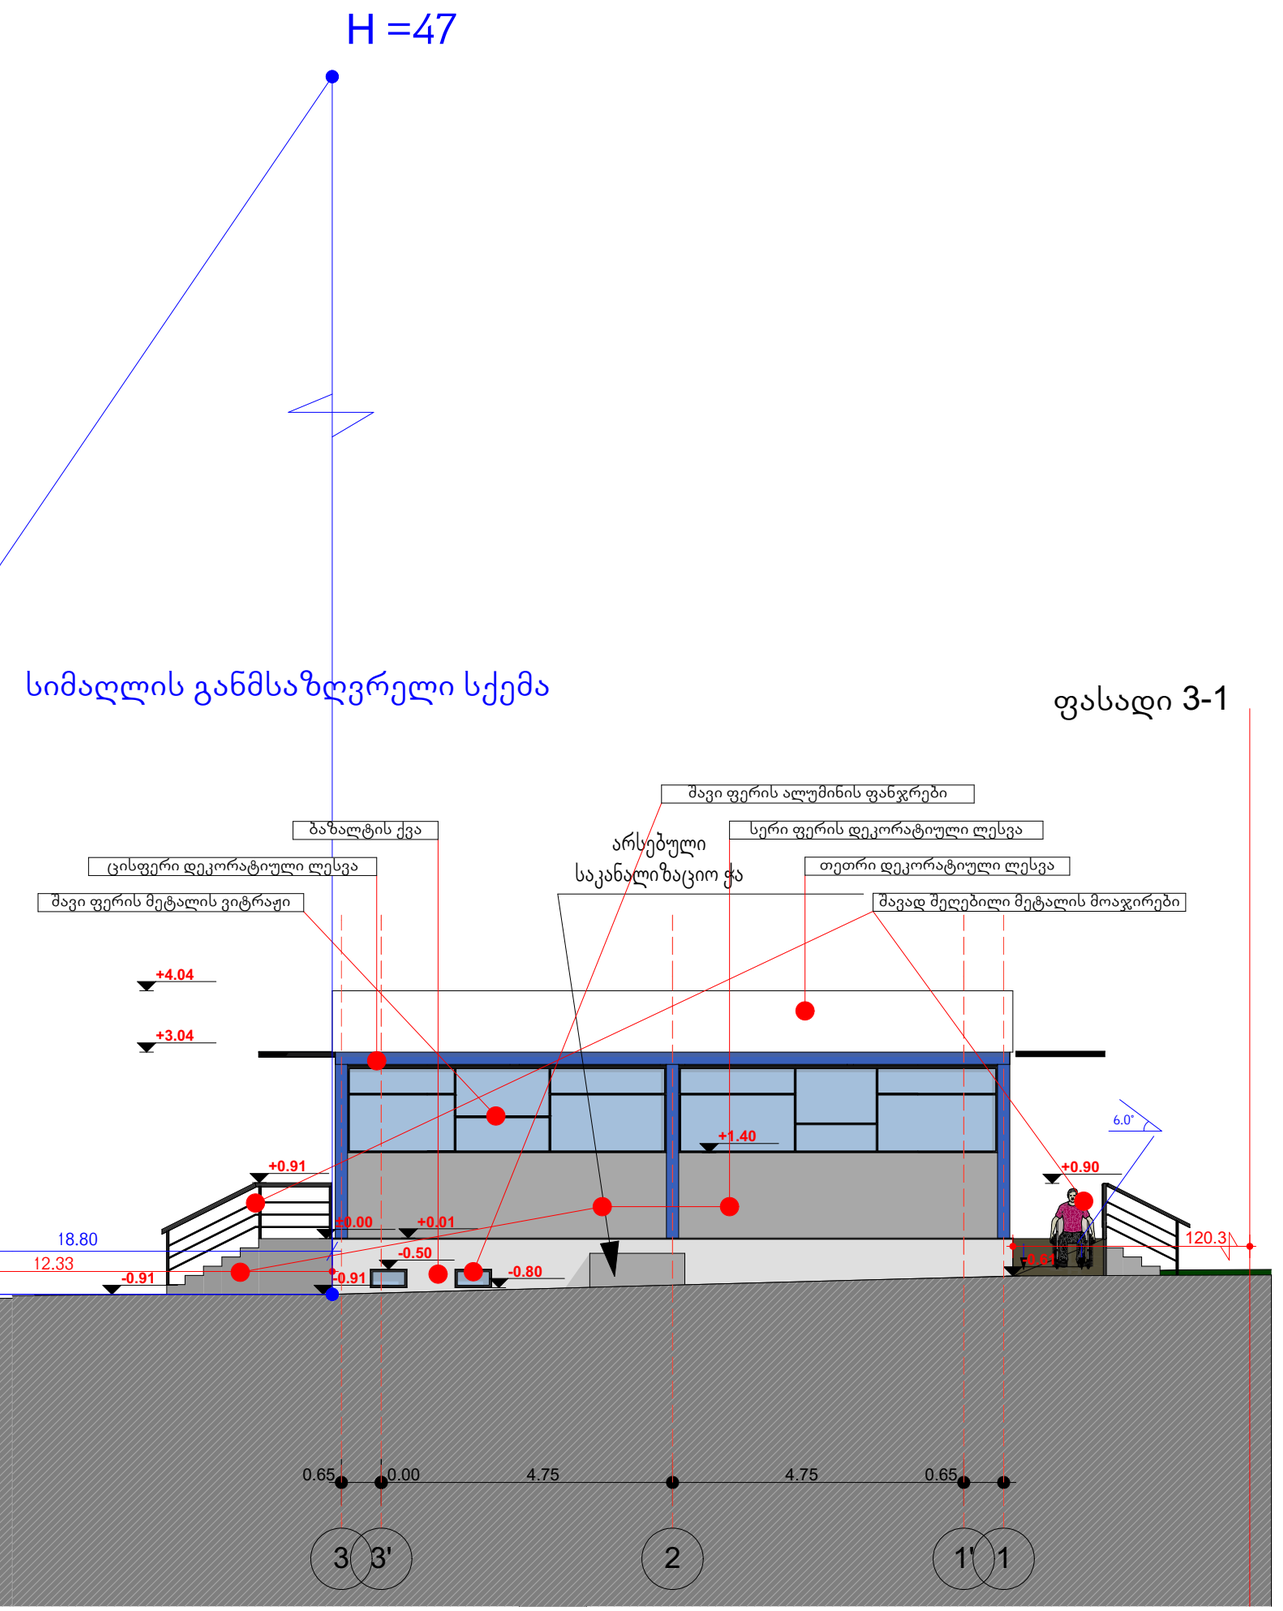

ფორმატი	A3
ექსპლიკაცია	

პირობითი აღნიშვნები

ჭრილის ხაზი
ნიველი ხაზი

შენიშვნები:

ნახაზის ყველა ცვლილება მშენებლობისას შეთანხმებული უნდა იყოს პროექტის ავტორთან.

მისამართი: ქ.თბილისი, თემქის დასახლება, XI მიკრ-ნი, კვარტალი I საკადასტრო კოდი:N 01.12.04.001.047

პროექტის საბუღალტერია

თანამდებობა	გვარი	ხელმოწერა	
დრეკტორი	ზ.ყუბალაშვილი		
მთ.არქიტექტორი	ზ.ყუბალაშვილი		
ავტორი	ზ.ყუბალაშვილი		
	ლ.ტატიშვილი		
დამუშავა	ლ.ტატიშვილი		
მთ. ინჟინერი			

შ.პ.ს. "ასგზი"

თბილისი 2007 წ.

თბილისი, აღმაშენებლის ქ. 61,
ტელ: 913878
1, Agmashenebli st., Tbilisi, Georgia
tel: 913878
E_mail: asagroup@yahoo.com

მასშტაბი	1:100	ნახაზი	ფასადი 3-1
თარიღი	10/4/2019		სიმაღლის განმსაზღვრელი
სტადია			გვერდი
მუშა			