მიწის ნაკვეთის ტოპოგრაფიული გეგმა

New Point

ქალაქი თბილისი, გამზირი დ.გურამიშვილი, №84 (ს/კ: 01.12.01.003.235)
შპს "ჯითჯ"-ს (ს/ნ: 405146952) საკუთრებაში არსებული 2433 კვ.მ. არასასოფლო-სამეურნეო დანიშნულების მიწის ნაკვეთის და მისი მიმდებარე ტერიტორიის ტოპოგრაფიული

გეგმა

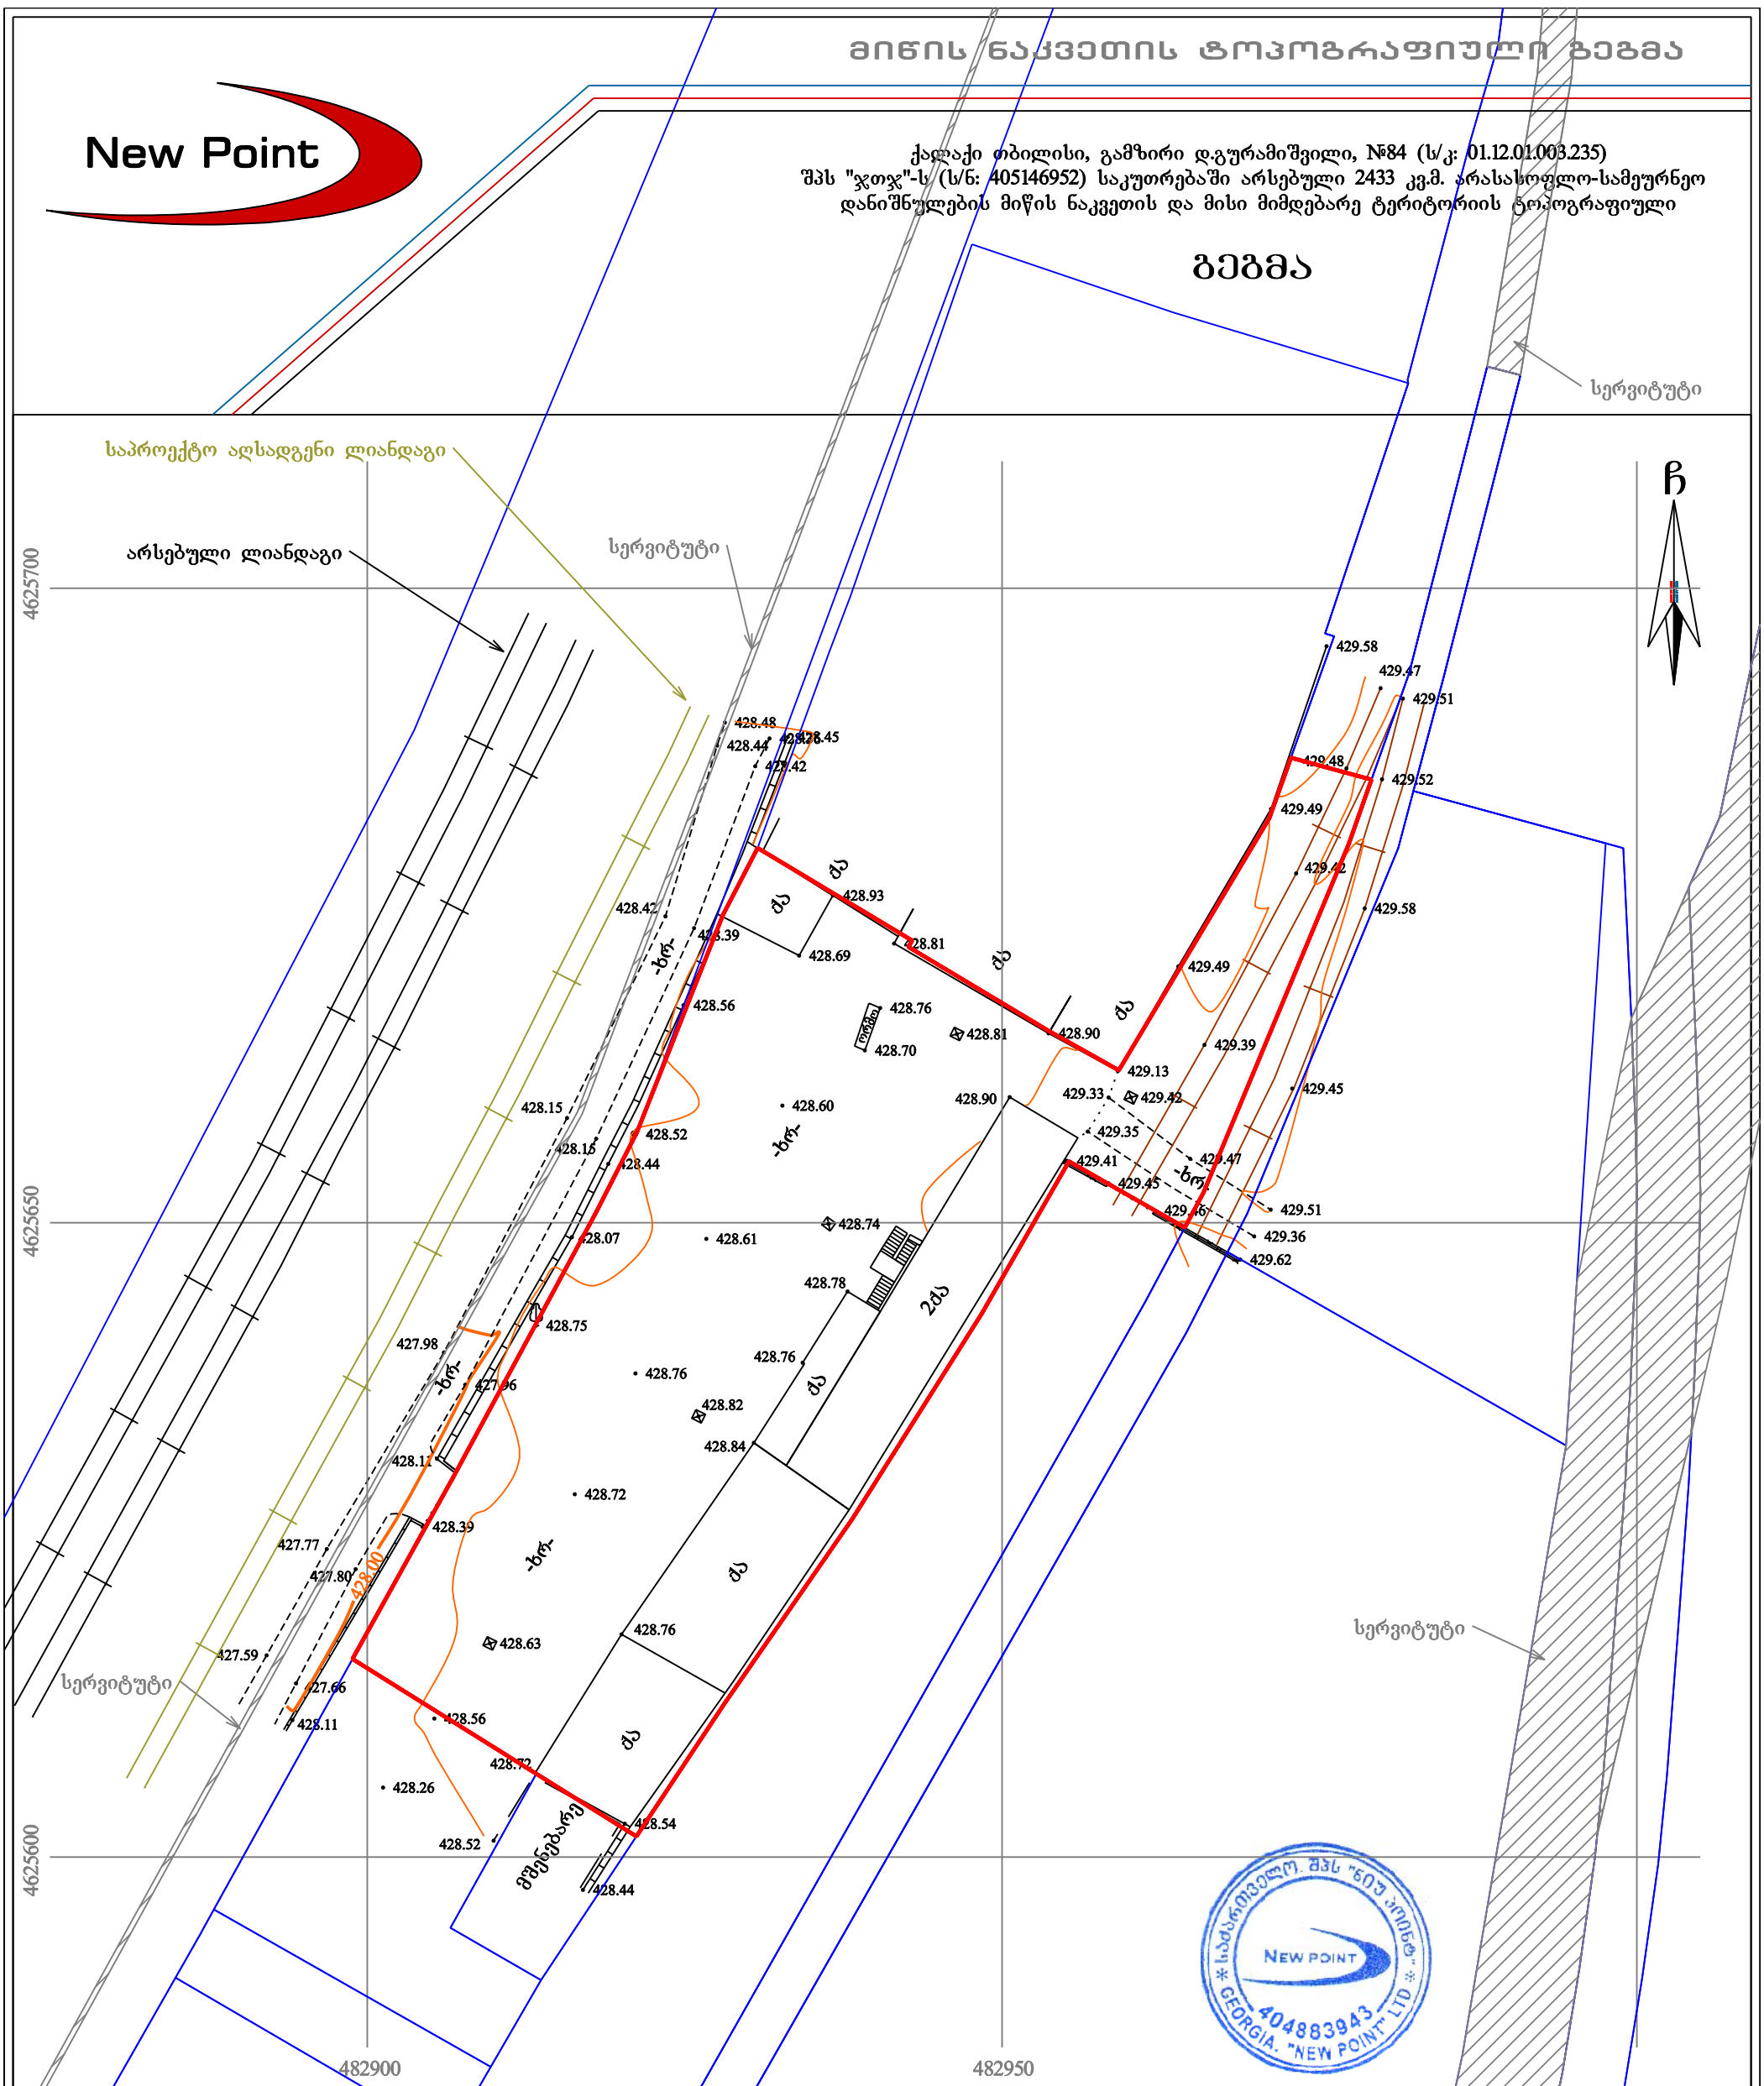

პირობითი აღნიშვნები

WGS 1984-ის კოორდინატთა სისტემის UTM პროექცია

ძს	საცხ. შენობა	ხის ღობე	წყალგაყვანილობა
ძა	არასაცხ. შენობა	ღობე	გაზი
	ფარდული	ქვის კედელი	კანალიზაცია
	მშენებარე შენობა	კედელი	სანიაღვრე
	წიწვოვანი ხე	ფლატე	კავშირგაბმულობა
	ფოთლოვანი ხე	რკინიგზა	ელ. ქსელები
	ხილკენკროვანი	სამეთვალყურეო ჭები	გათბობა
	მცენარე	ელ. გადამცემი ხაზი	
	გარე განათება		

შენიშვნა: 1) გეგმაზე დატანილია საჯარო რეესტრში რეგისტრირებული ნაკვეთის საზღვრები
2) ვინაიდან გეგმაზე დატანილია მხოლოდ რეგისტრირებული მიწისქვეშა კომუნიკაციები მათი მდებარეობების დაზუსტება მოხდეს ყველა კომუნიკაციის წარმომადგენლებთან

NEW POINT
www. newpoint.ge

შპს „ნიუ პოინტ“
საქართველო, თბილისი, საბურთალოს ქ. №44;
ტელ: +995 32 2945808; მობ: 557 704433;
Ltd „NewPoint“
44 saburTalo street, Tbilisi, Georgia,
tel: +995 32 2945808; cell phone: +995 557 704433;
info@newpoint.ge

დირექტორი:		გ. კირკიტაძე
აზომა:		გ. ვირსალაძე
დახაზა:		ნ. კობაიძე
მასშტაბი: 1:500		10/05/2018 წ.

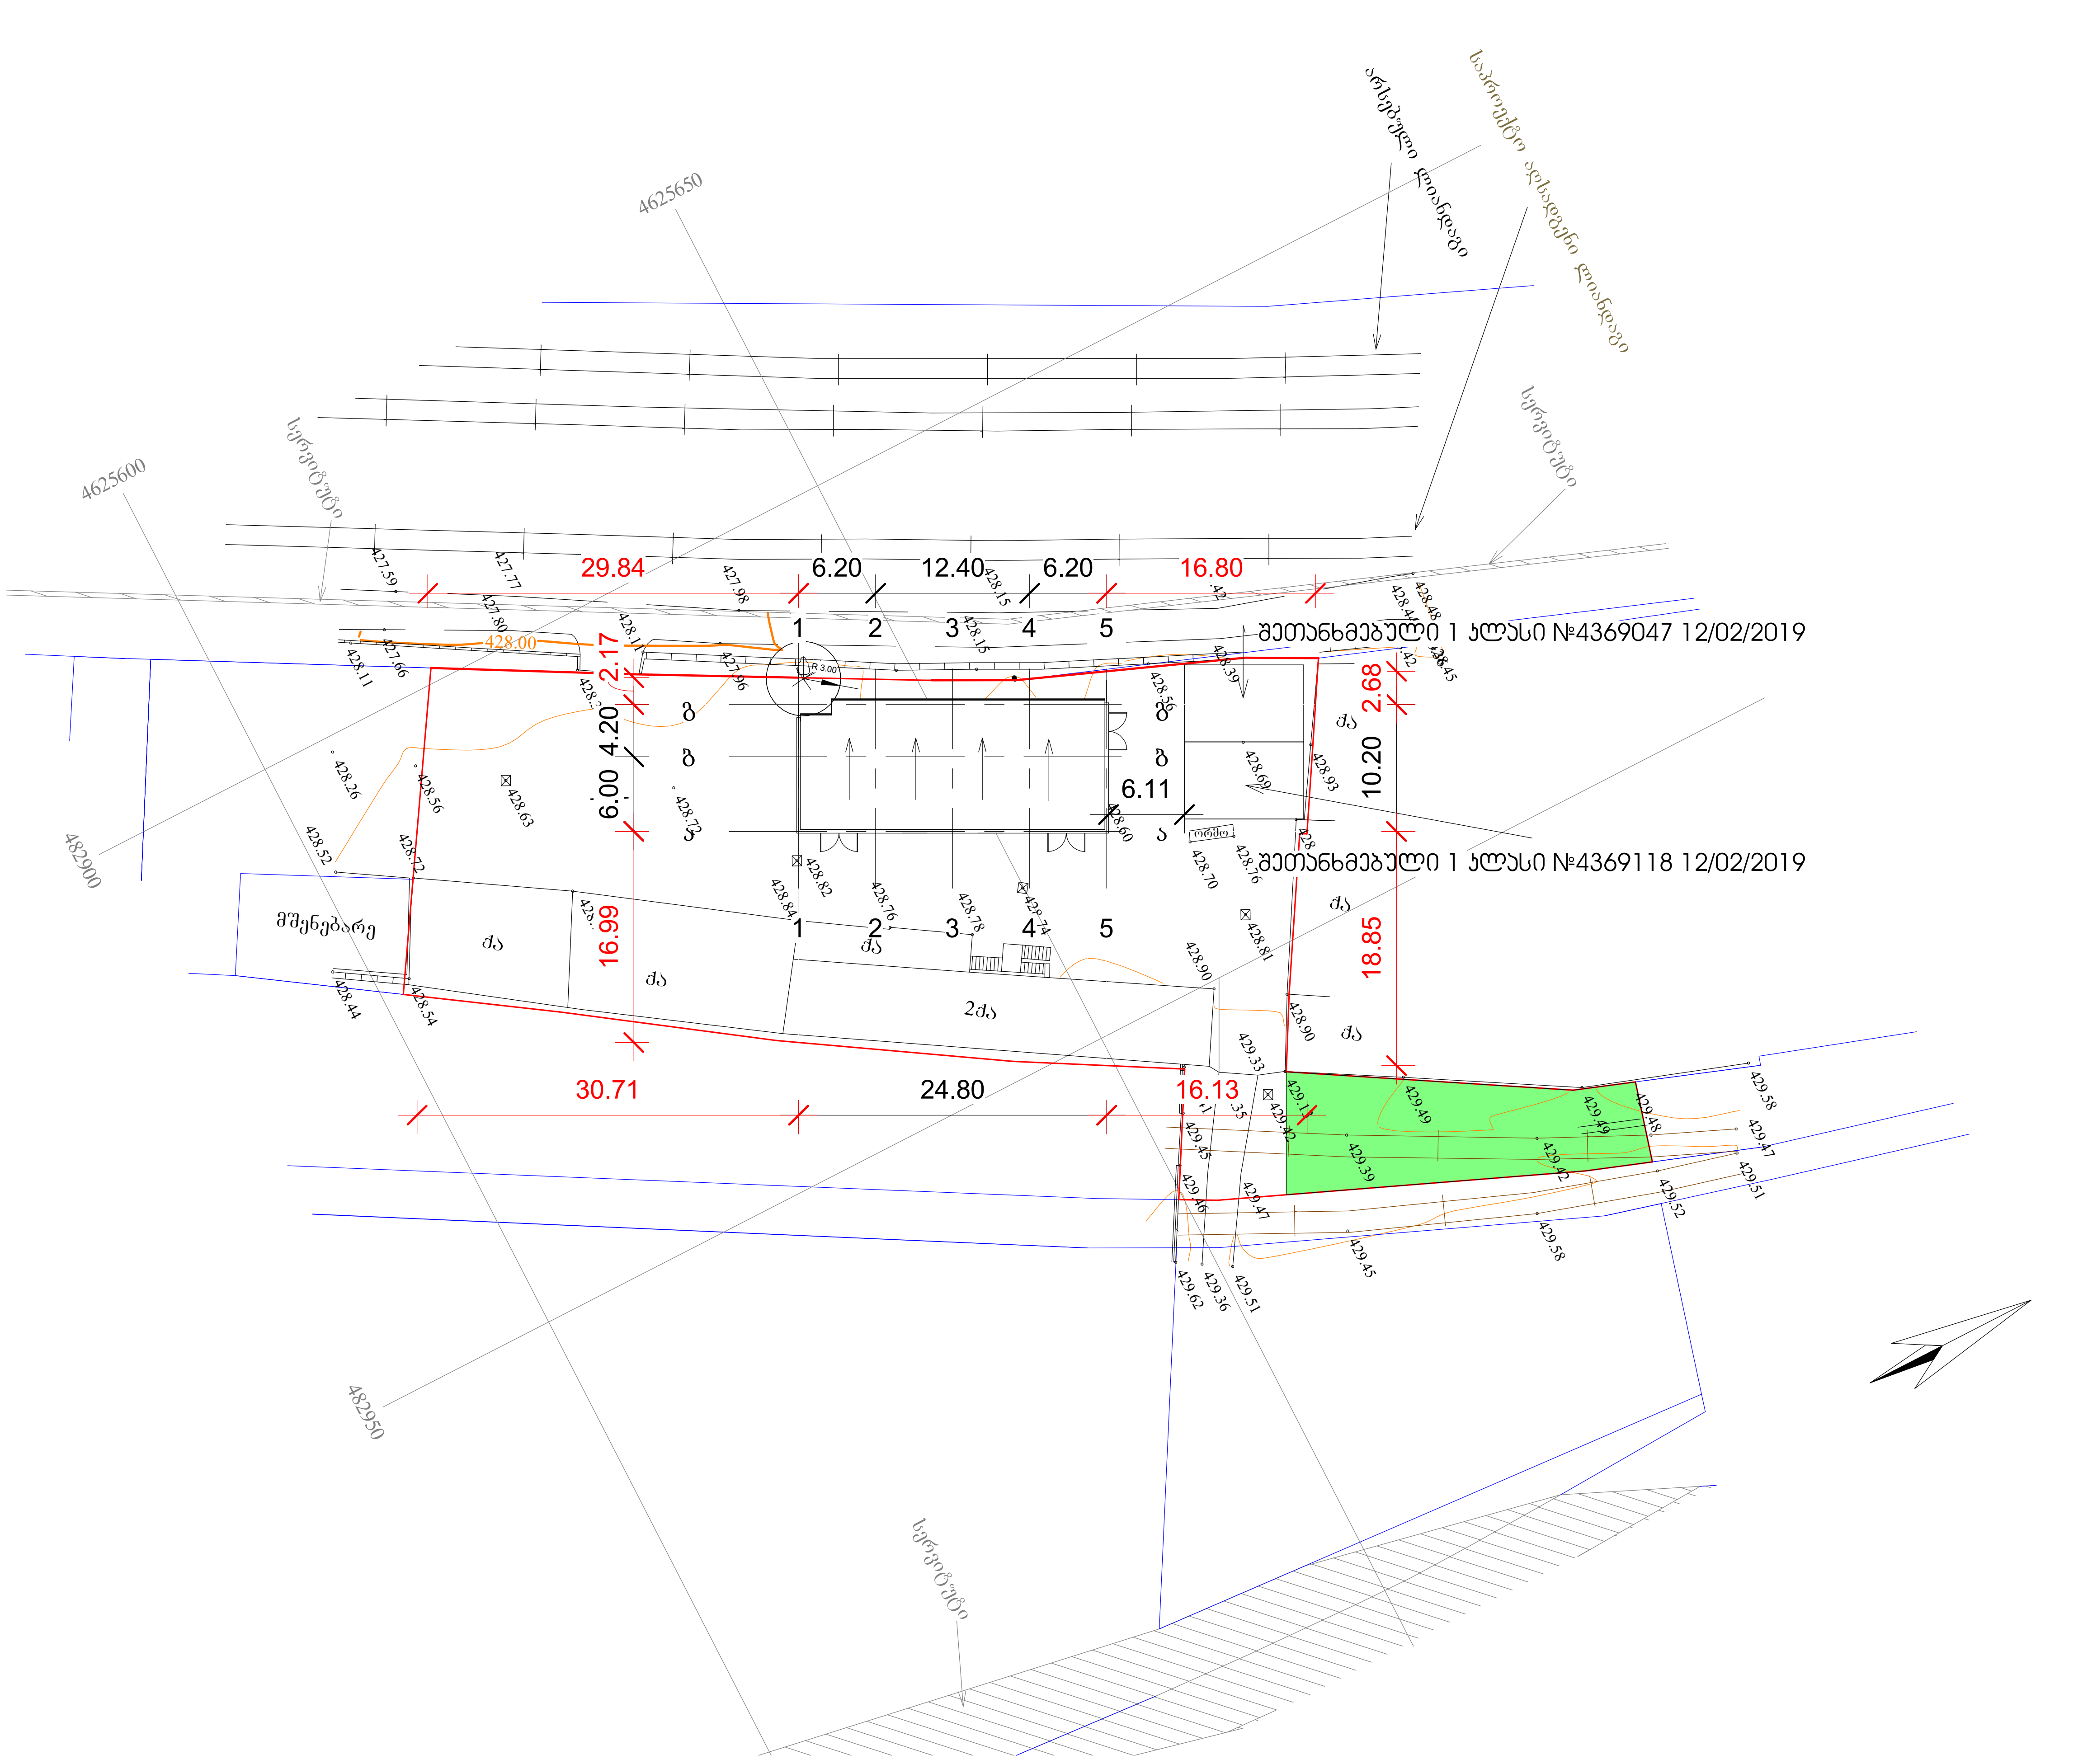

შპს "ნიუ მაქს"

საქართველო, თბილისი, მგალობლიშვილის ქ. 3, ოფისი №3 ს/ნ: 404957579

www.newmax.ge info@newmax.ge cell phone: 557303030

LTD "NEW MAX"

N3 Office, 3 Mglaloblishvili str, Tbilisi, Georgia. ID:404957579

შენიშვნები — Notes

ექსპლიკაცია — explication

ტექნიკურ-ეკონომიკური მაჩვენებლები — technical-economical indicators

პროექტის დასახელება — project

მრავალადგილიანი ავტოსადგომი

დამკვეთი — client

შპს ჯთჯ ს/ნ:405146952

მისამართი — address

ქალაქი თბილისი, გამზირი დ. გურამიშვილი, №84
ს/კ: 01.12.01.003.235

თანამდებობა position	სახელი გვარი name surname	ხელმოწერა signature
დირექტორი director	ნათია კობაიძე Natia Kobaidze	
პროექტის ავტორი author	ზურაბ თედიაშვილი Zurab Tediashvili	
არქიტექტორი architect		
არქიტექტორი architect		
კონსტრუქტორი constructor		

არქიტექტურული ნაწილი

architecture

ნახაზი drawing		
გენგეგმა	თარიღი date of issue	09/05/2019
	მასშტაბი scale	1 : 500
	სტადია stage	პროექტი
	ფორმატი paper size	A3
	ფაილის სახელი file name	.../gtg v3.rvt
	ფურცელი page	ა101