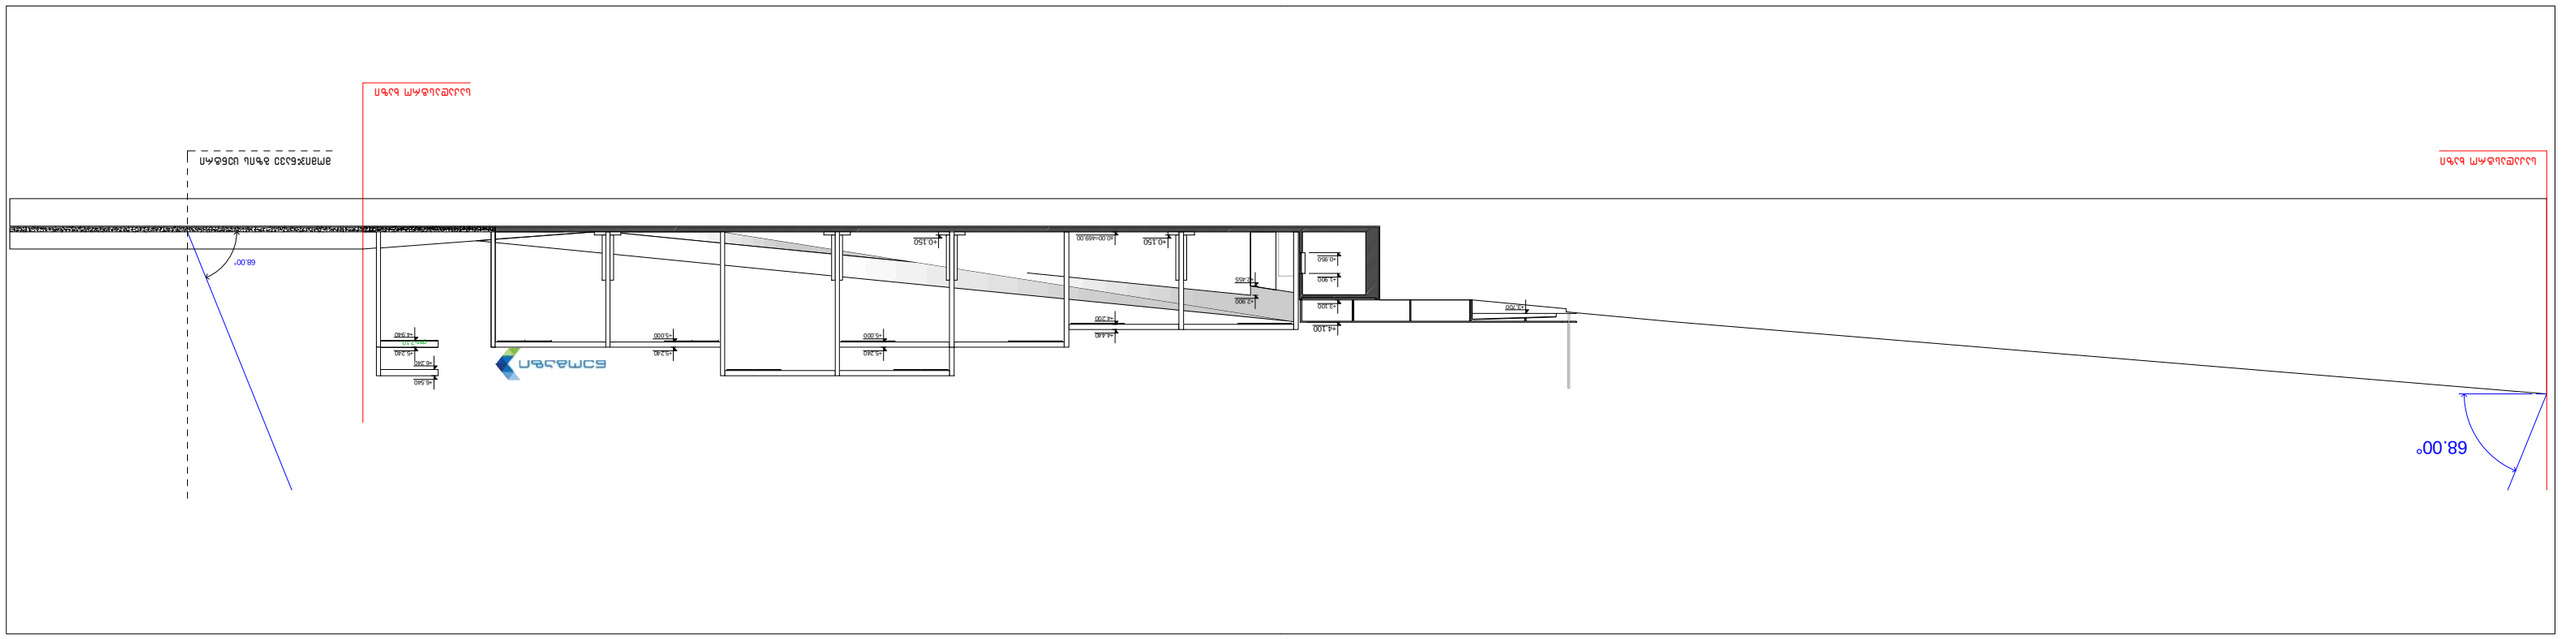
68.00°
68.00°

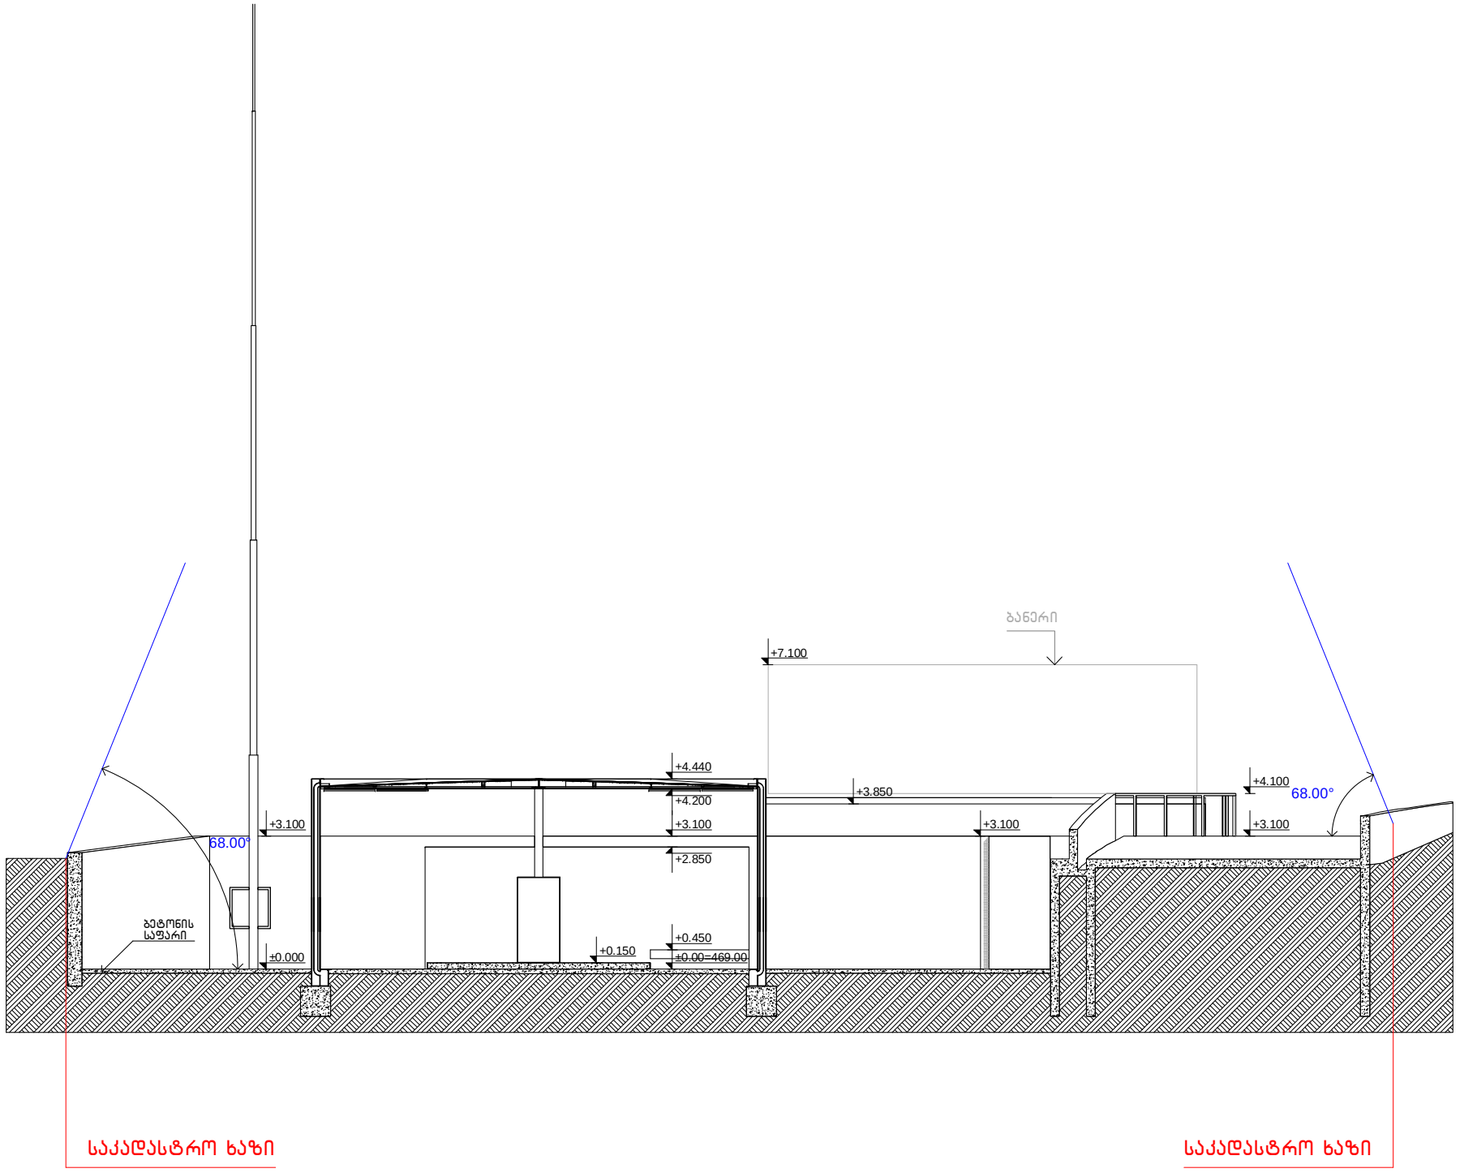
ბანერი
+7.100
+4.440
+4.200
+3.100
+2.850
+0.450
±0.00=469.00
+0.150
±0.000
+3.850
+3.100
+4.100
+3.100
68.00°
68.00°
ბეტონის საფარი
საკადასტრო ხაზი
საკადასტრო ხაზი