
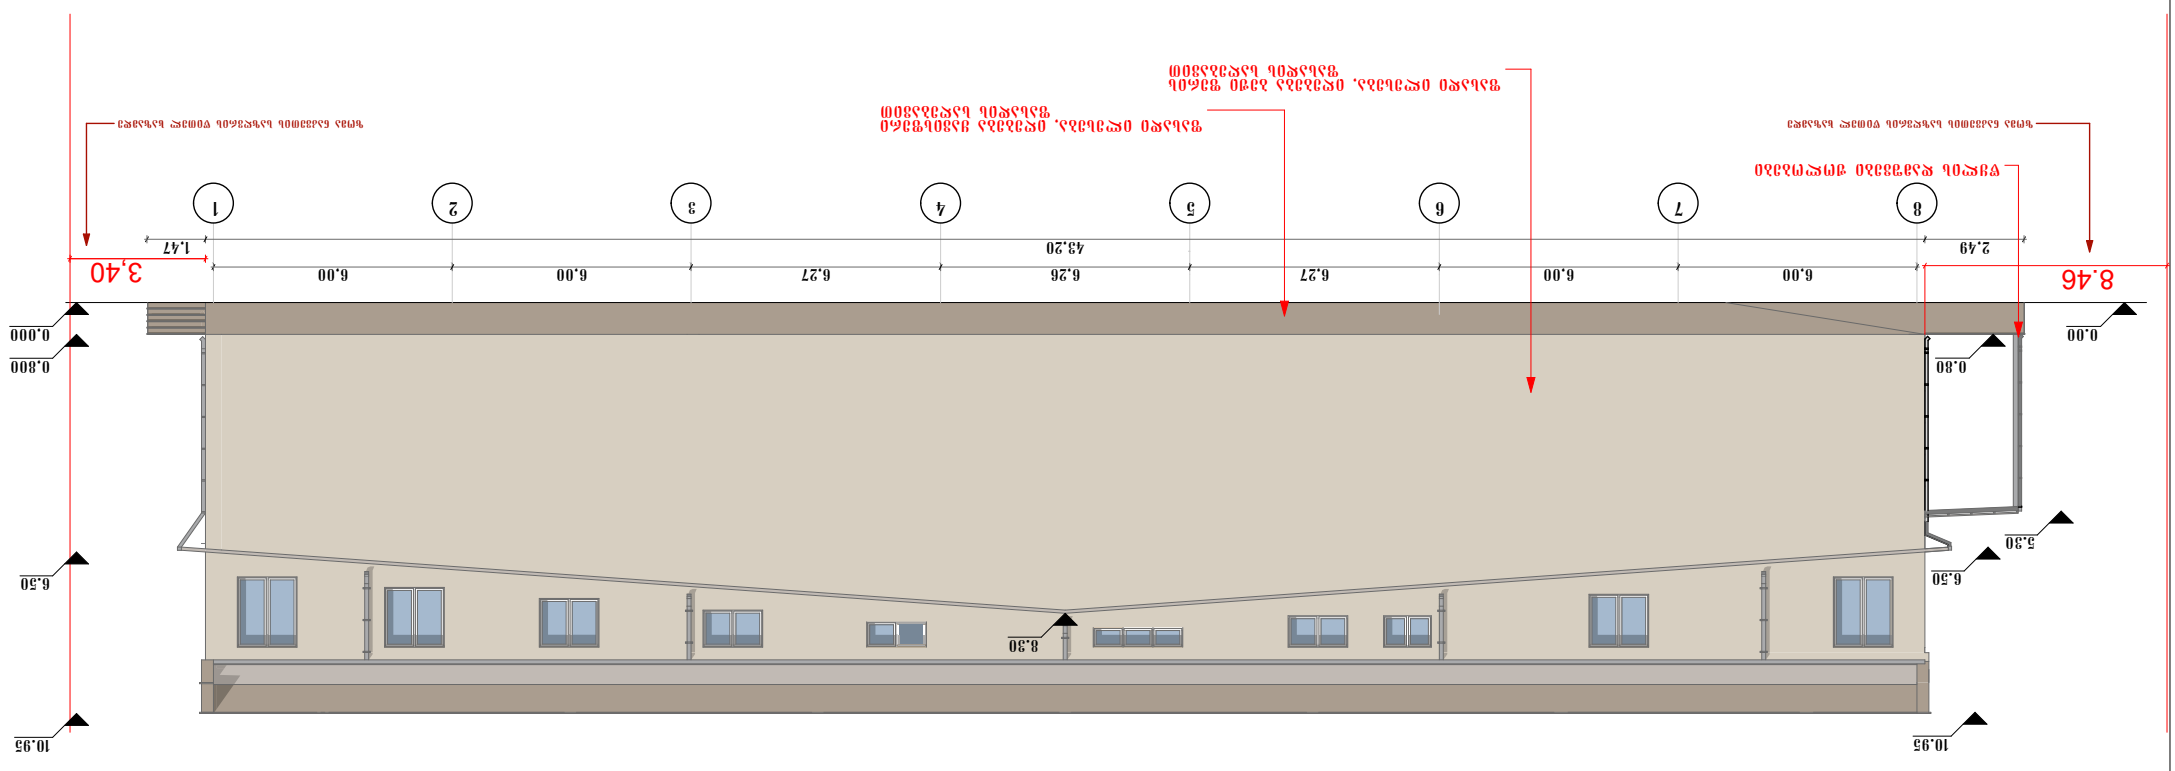

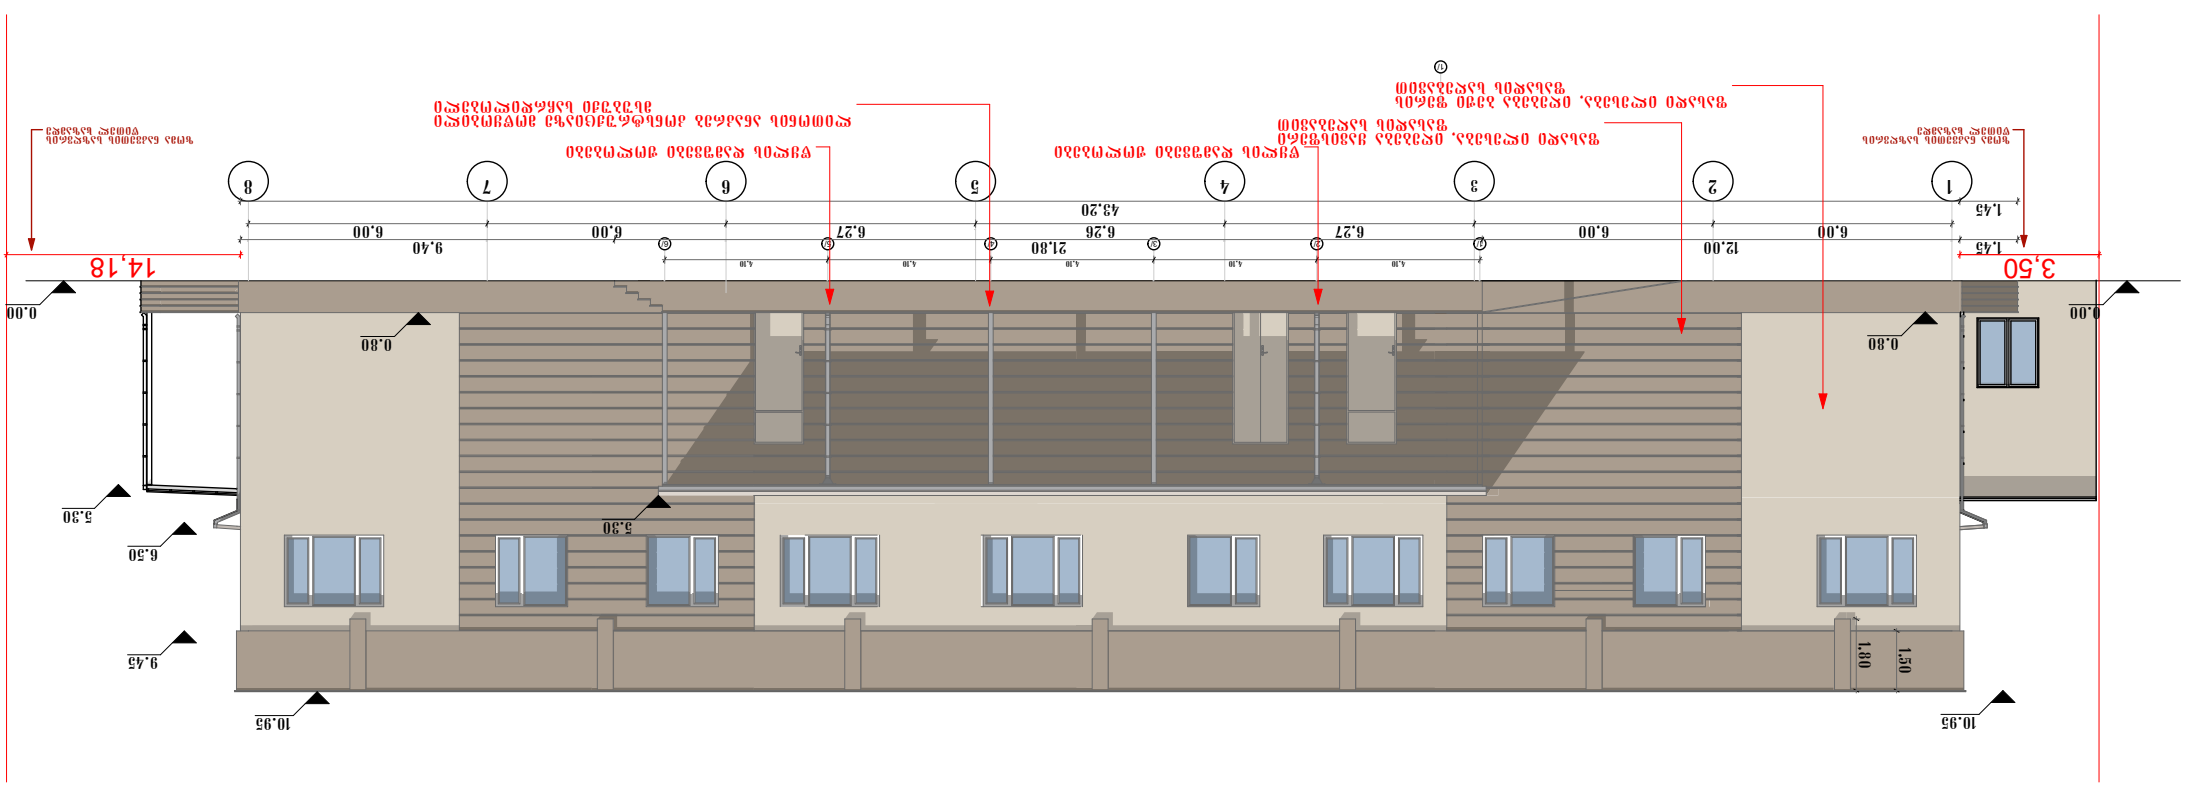



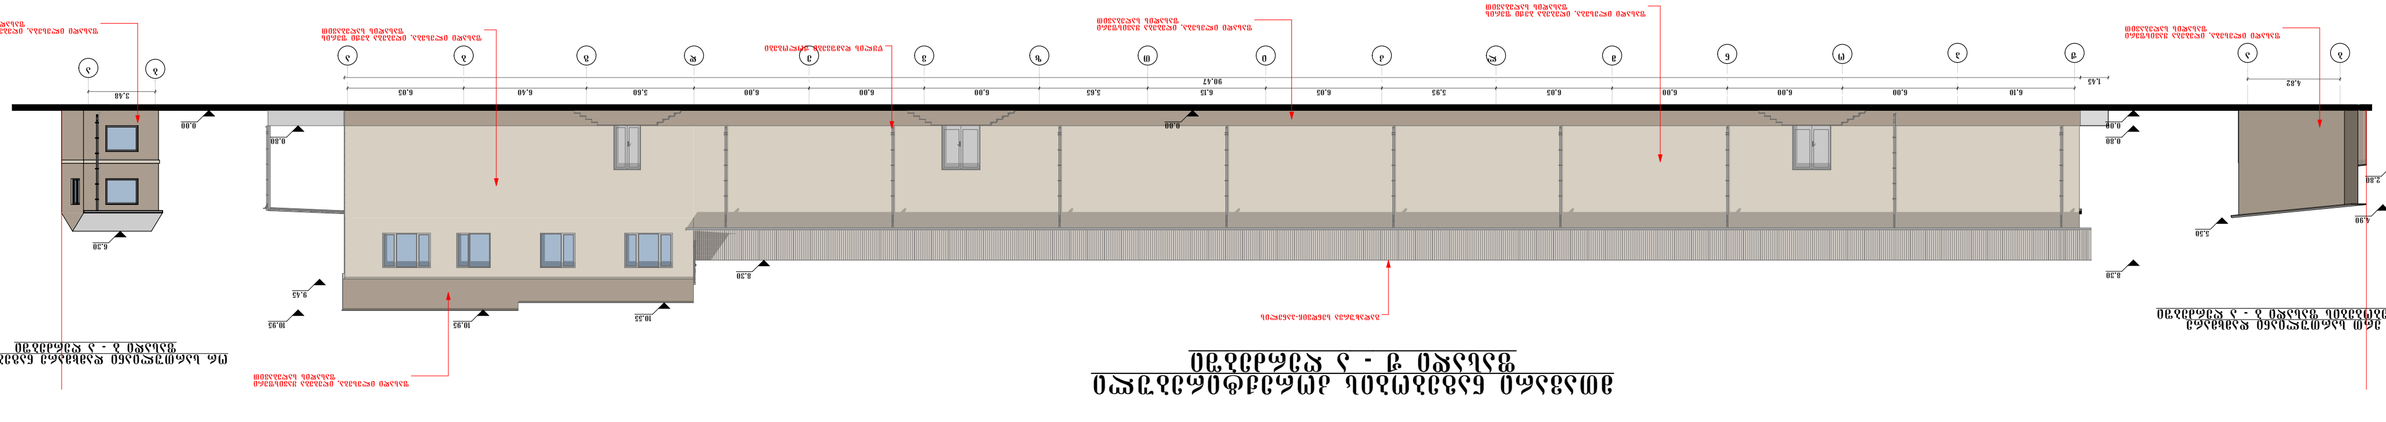

ერთ სართულიანი დამხმარე ნაგებობების ფასადი

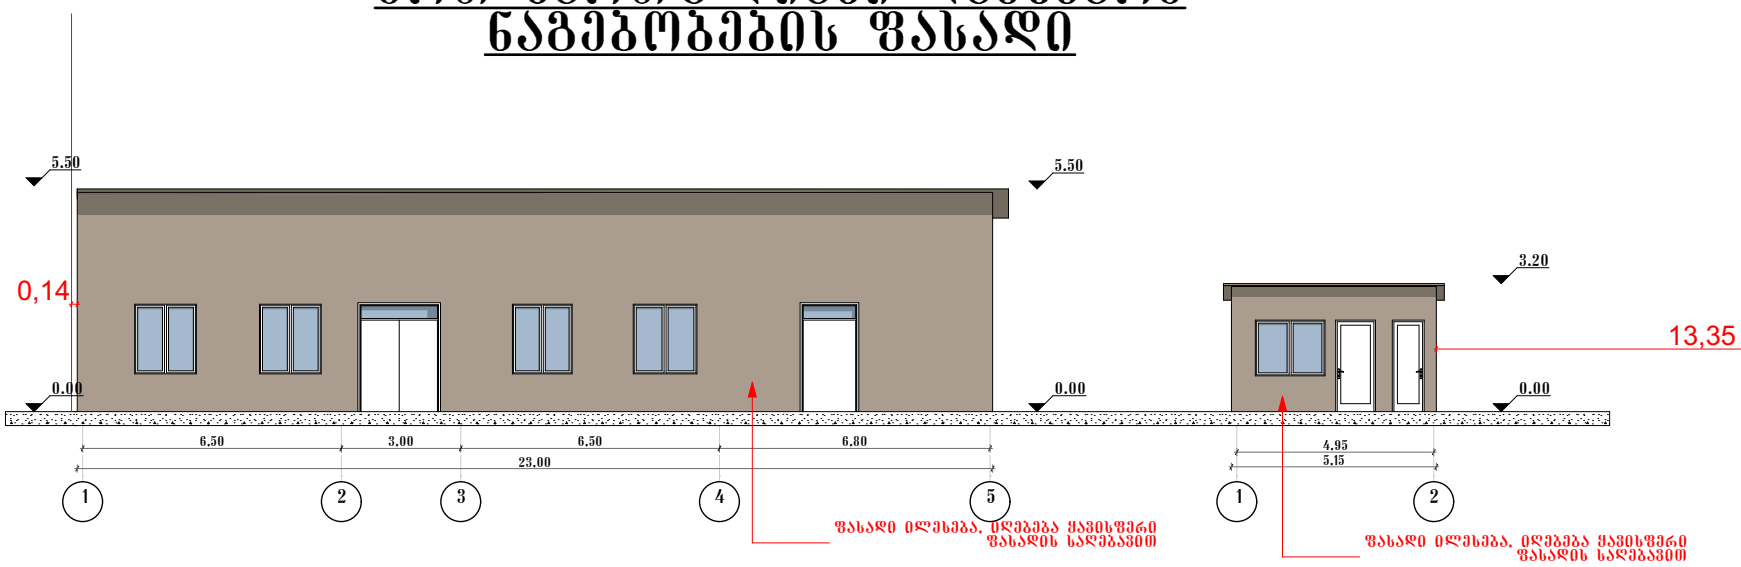

ერთ სართულიანი დამხმარე ნაგებობების ფასადი

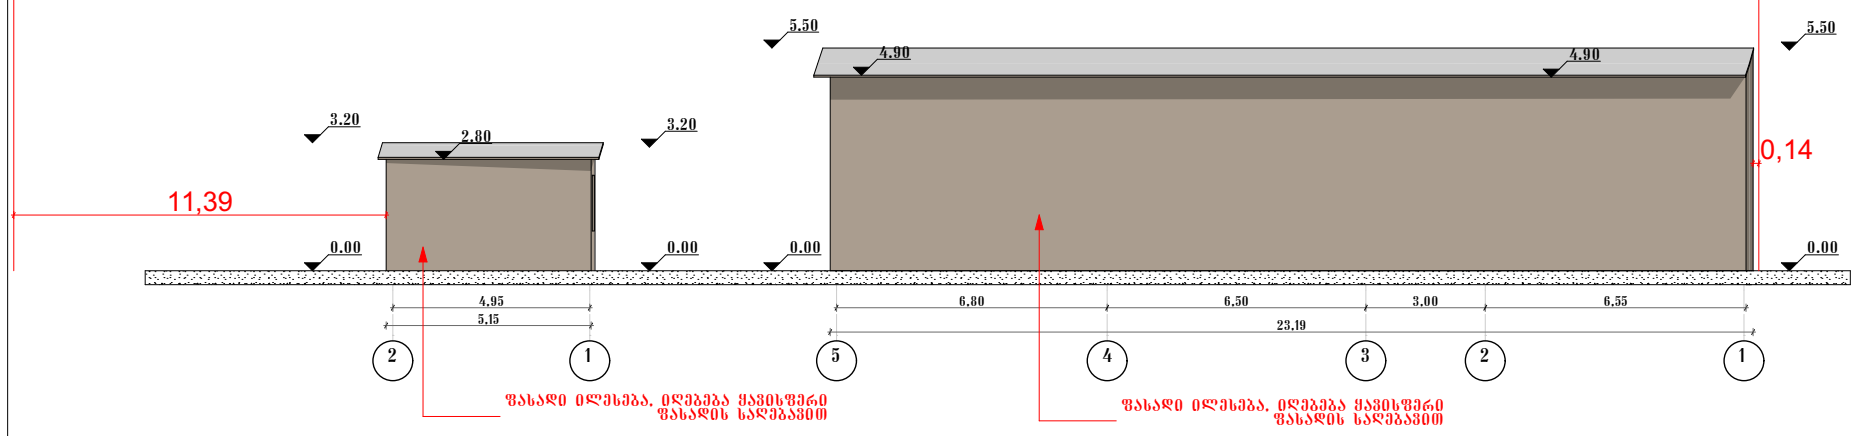

ერთ სართულიანი დამხმარე ნაგებობების ფასადი

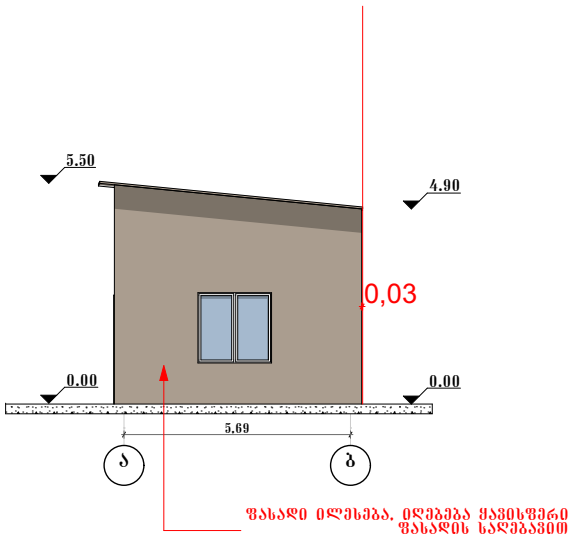

ერთ სართულიანი დამხმარე ნაგებობების ფასადი

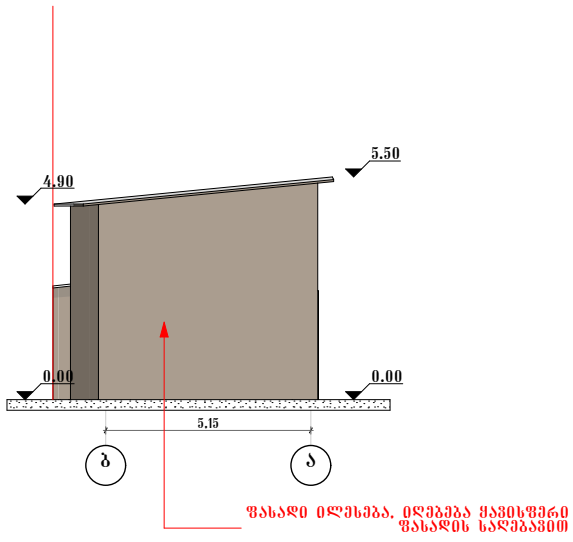

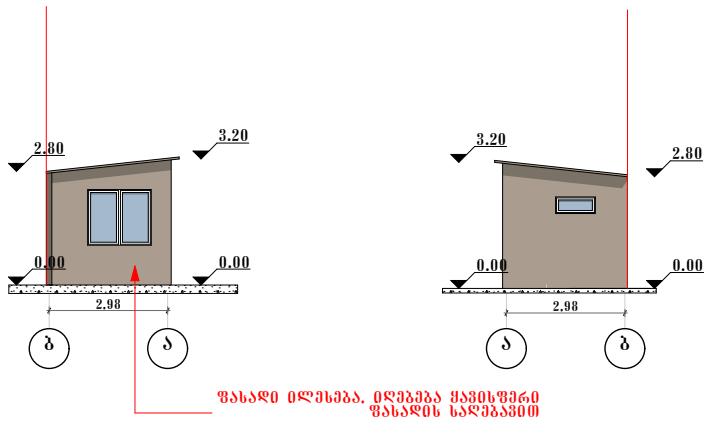

პროექტის დასახელება:

ხორცის პროდუქტების საწარმოო შენობა - ნაგებობა

მისამართი:

ქ. ობოლისი, ქუჩა ახმლედიანი, მარჯვენა მხარეს;
ქ. ობოლისი, ქუჩა ახმლედიანი, მარჯვენა მხარეს, (02/006)

ზონა	სექტორი	კვარტალი	ნაკვეთი
01	19	16	002/165

ნახაზი:

ერთ სართულიანი დამხმარე ნაგებობების ფასადები

მასშტაბი: 1:200

შენიშვნა:

თანამდებობა	გვარი	ხელმოწერა
მთ.არქიტექტორი	გ. ლოლაძე	
შემასრულა	გ. ლოლაძე	

ორ სართულიანი დამხმარე ნაგებობის ფასადი

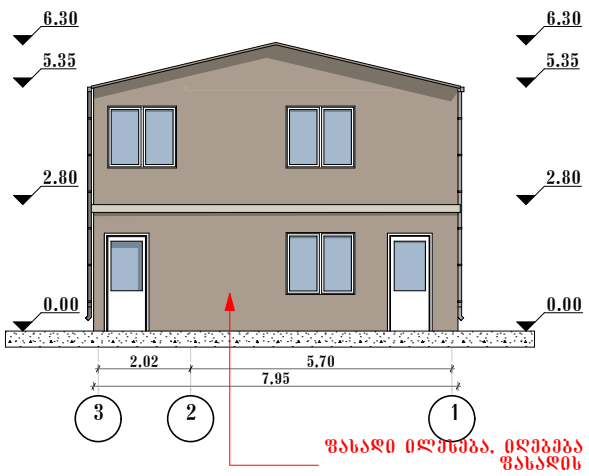

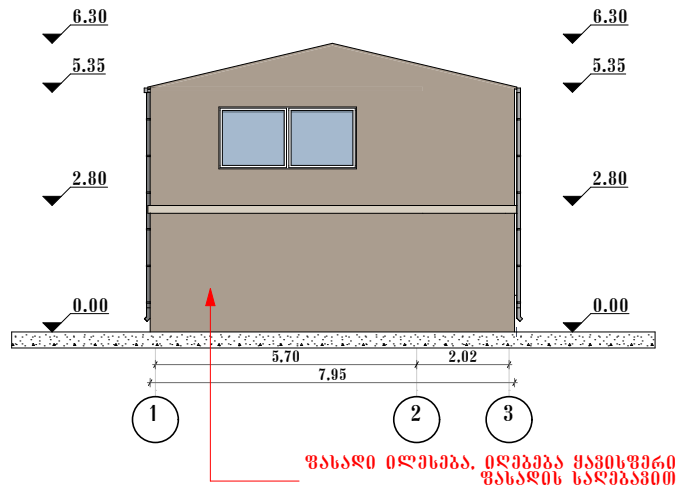

ორ სართულიანი დამხმარე ნაგებობის ფასადი

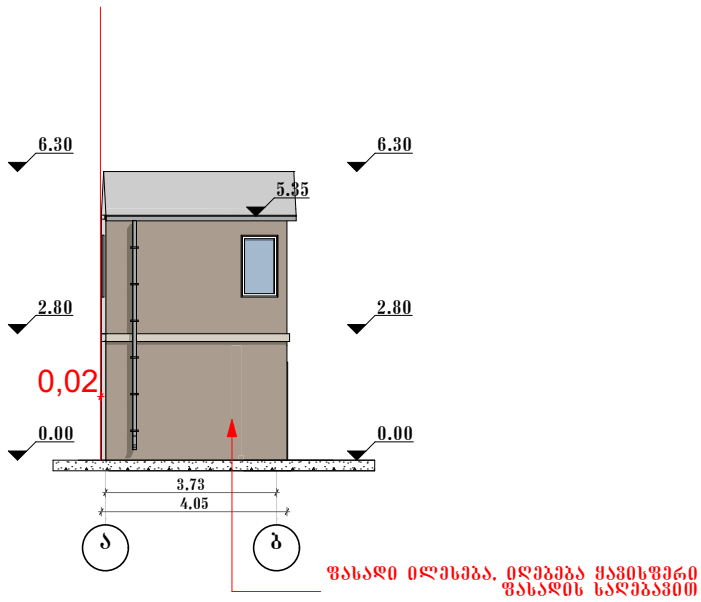

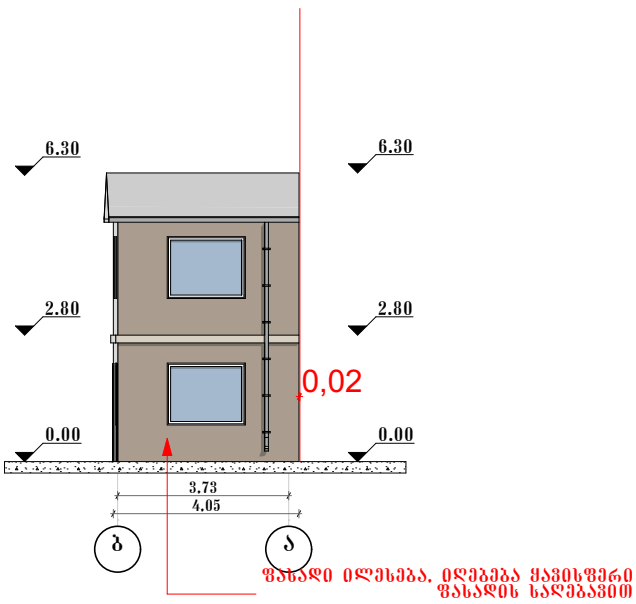

პროექტის დასახელება:

სორცის პროდუქტების საწარმოო შენობა - ნაგებობა

მისამართი:
ქ. თბილისი, ქუჩა ახვლედიანი, მარჯვენა მხარეს;
ქ. თბილისი, ქუჩა ახვლედიანი, მარჯვენა მხარეს, (02/006)

ზონა	სექტორი	კვარტალი	ნაკვეთი
01	19	16	002/165

ნახაზი:
ორ სართულიანი დამხმარე ნაგებობის ფასადები

მასშტაბი: 1:150

შენიშვნა:

თანამდებობა	გვარი	ხელმოწერა
მთ.არქიტექტორი	გ. ლოლაძე	
შეასრულა	გ. ლოლაძე	