ქალაქ თბილისის მუნიციპალიტეტის მერია
ტრანსპორტის საქალაქო სამსახური

წერილის ნომერი: **16-01183373325**
თარიღი: **03/12/2018**
პინი: **3595**

ადრესატი: ზვიადი დიაკვნიშვილი
პირადი ნომერი: 01018004954
მისამართი: ქ.თბილისი ჯანაშიას 9

გადაამოწმეთ: **document.municipal.gov.ge**

ბატონო ზვიად,

თქვენი მ/წლის პირველი ნოემბრის განცხადებით (მერიაში რეგისტრაციის №19/01183051218-16; 01.11.2018წ.) წარმოდგენილი საგზაო მოძრაობის ორგანიზების მუდმივი სქემა სამსახურის მიერ შეთანხმებულია.

რაც შეეხება მშენებლობის პერიოდში საგზაო მოძრაობის ორგანიზების სქემას, გთხოვთ, მასში შეიტანოთ შემდეგი ცვლილებები :

1. დაიტანოთ სქემაზე საჭირო საგზაო ნიშნები სტანდარტების შესაბამისად.
2. სპეციფიკაციაში დაიტანოთ საჭირო ყველა საგზაო ნიშანი.

ყოველივე ზემოაღნიშნულიდან გამომდინარე, გთხოვთ, წარმოადგინოთ შესაბამისი სტანდარტების დაცვით შედგენილი სატრანსპორტო საშუალებების დროებით (მშენებლობის პერიოდში) საგზაო მოძრაობის ორგანიზების სქემა.

დანართი: 3 ალბომი.
პატივისცემით,

მამუკა მუმლაძე

პირველადი სტრუქტურული ერთეულის
ხელმძღვანელი (საქალაქო სამსახურის უფროსი)

გამოყენებულია კვალიფიციური
ელექტრონული ხელმოწერა/
ელექტრონული შტამპი

საქართველოს შინაგან საქმეთა სამინისტროს
საპატრულო პოლიციის დეპარტამენტი

MINISTRY OF INTERNAL AFFAIRS OF GEORGIA
PATROL POLICE DEPARTMENT

MIA 9 18 02983184

შტამპდასმულია

11/12/2018

მოქ. კ. დიაკვნიშვილს
ქ. თბილისი გ.რჩეულიშვილის ქ. კორ. 6 ბ. 31;
თქვენს 2018 წლის 7 დეკემბრის განცხადებაზე

ასლი: საპატრულო პოლიციის დეპარტამენტის
ქ. თბილისის მთავარი სამმართველოს უფროსის
მოადგილეს ბ–ნ ლაშა ჯოხაძეს

შსს საპატრულო პოლიციის დეპარტამენტში განხილულ იქნა თქვენი განცხადება, რომელიც ეხება ქ. თბილისი ალ.ყაზბეგის გამზ. N24ა-ს საგზაო მოძრაობის მუდმივი სქემების შეთანხმებას.

ვითვალისწინებთ რა, ქ. თბილისის მუნიციპალიტეტის მერიის არქიტექტურის საქალაქო სამსახურის №3890692 შუალედურ გადაწყვეტილებას და ქ. თბილისის მუნიციპალიტეტის მერიის ტრანსპორტის საქალაქო სამსახურის თანხმობას შსს საპატრულო პოლიციის დეპარტამენტი ითანხმებს ალ. ყაზბეგის გამზ. N24ა-ს მიმდებარე ტერიტორიის წარმოდგენილ არსებულ მოძრაობის ორგანიზაციის მუდმივ სქემებს.

დანართი: 2 ტომად 26 ფურცლად.

საპატრულო პოლიციის დეპარტამენტი /
საორგანიზაციო სამმართველო / საგზაო მოძრაობის
ზედამხედველობის განყოფილება
განყოფილების უფროსი
ბარბაქაძე დავით

.90, თბილისი, ნოე რამიშვილის ქ. №38
238 Noe Ramishvili St. 0190 Thilisi, Georgia

ტელ./Tel.: (+995 032) 2 41 85 02
ფაქსი/Fax: (+995 032) 2 41 85 02

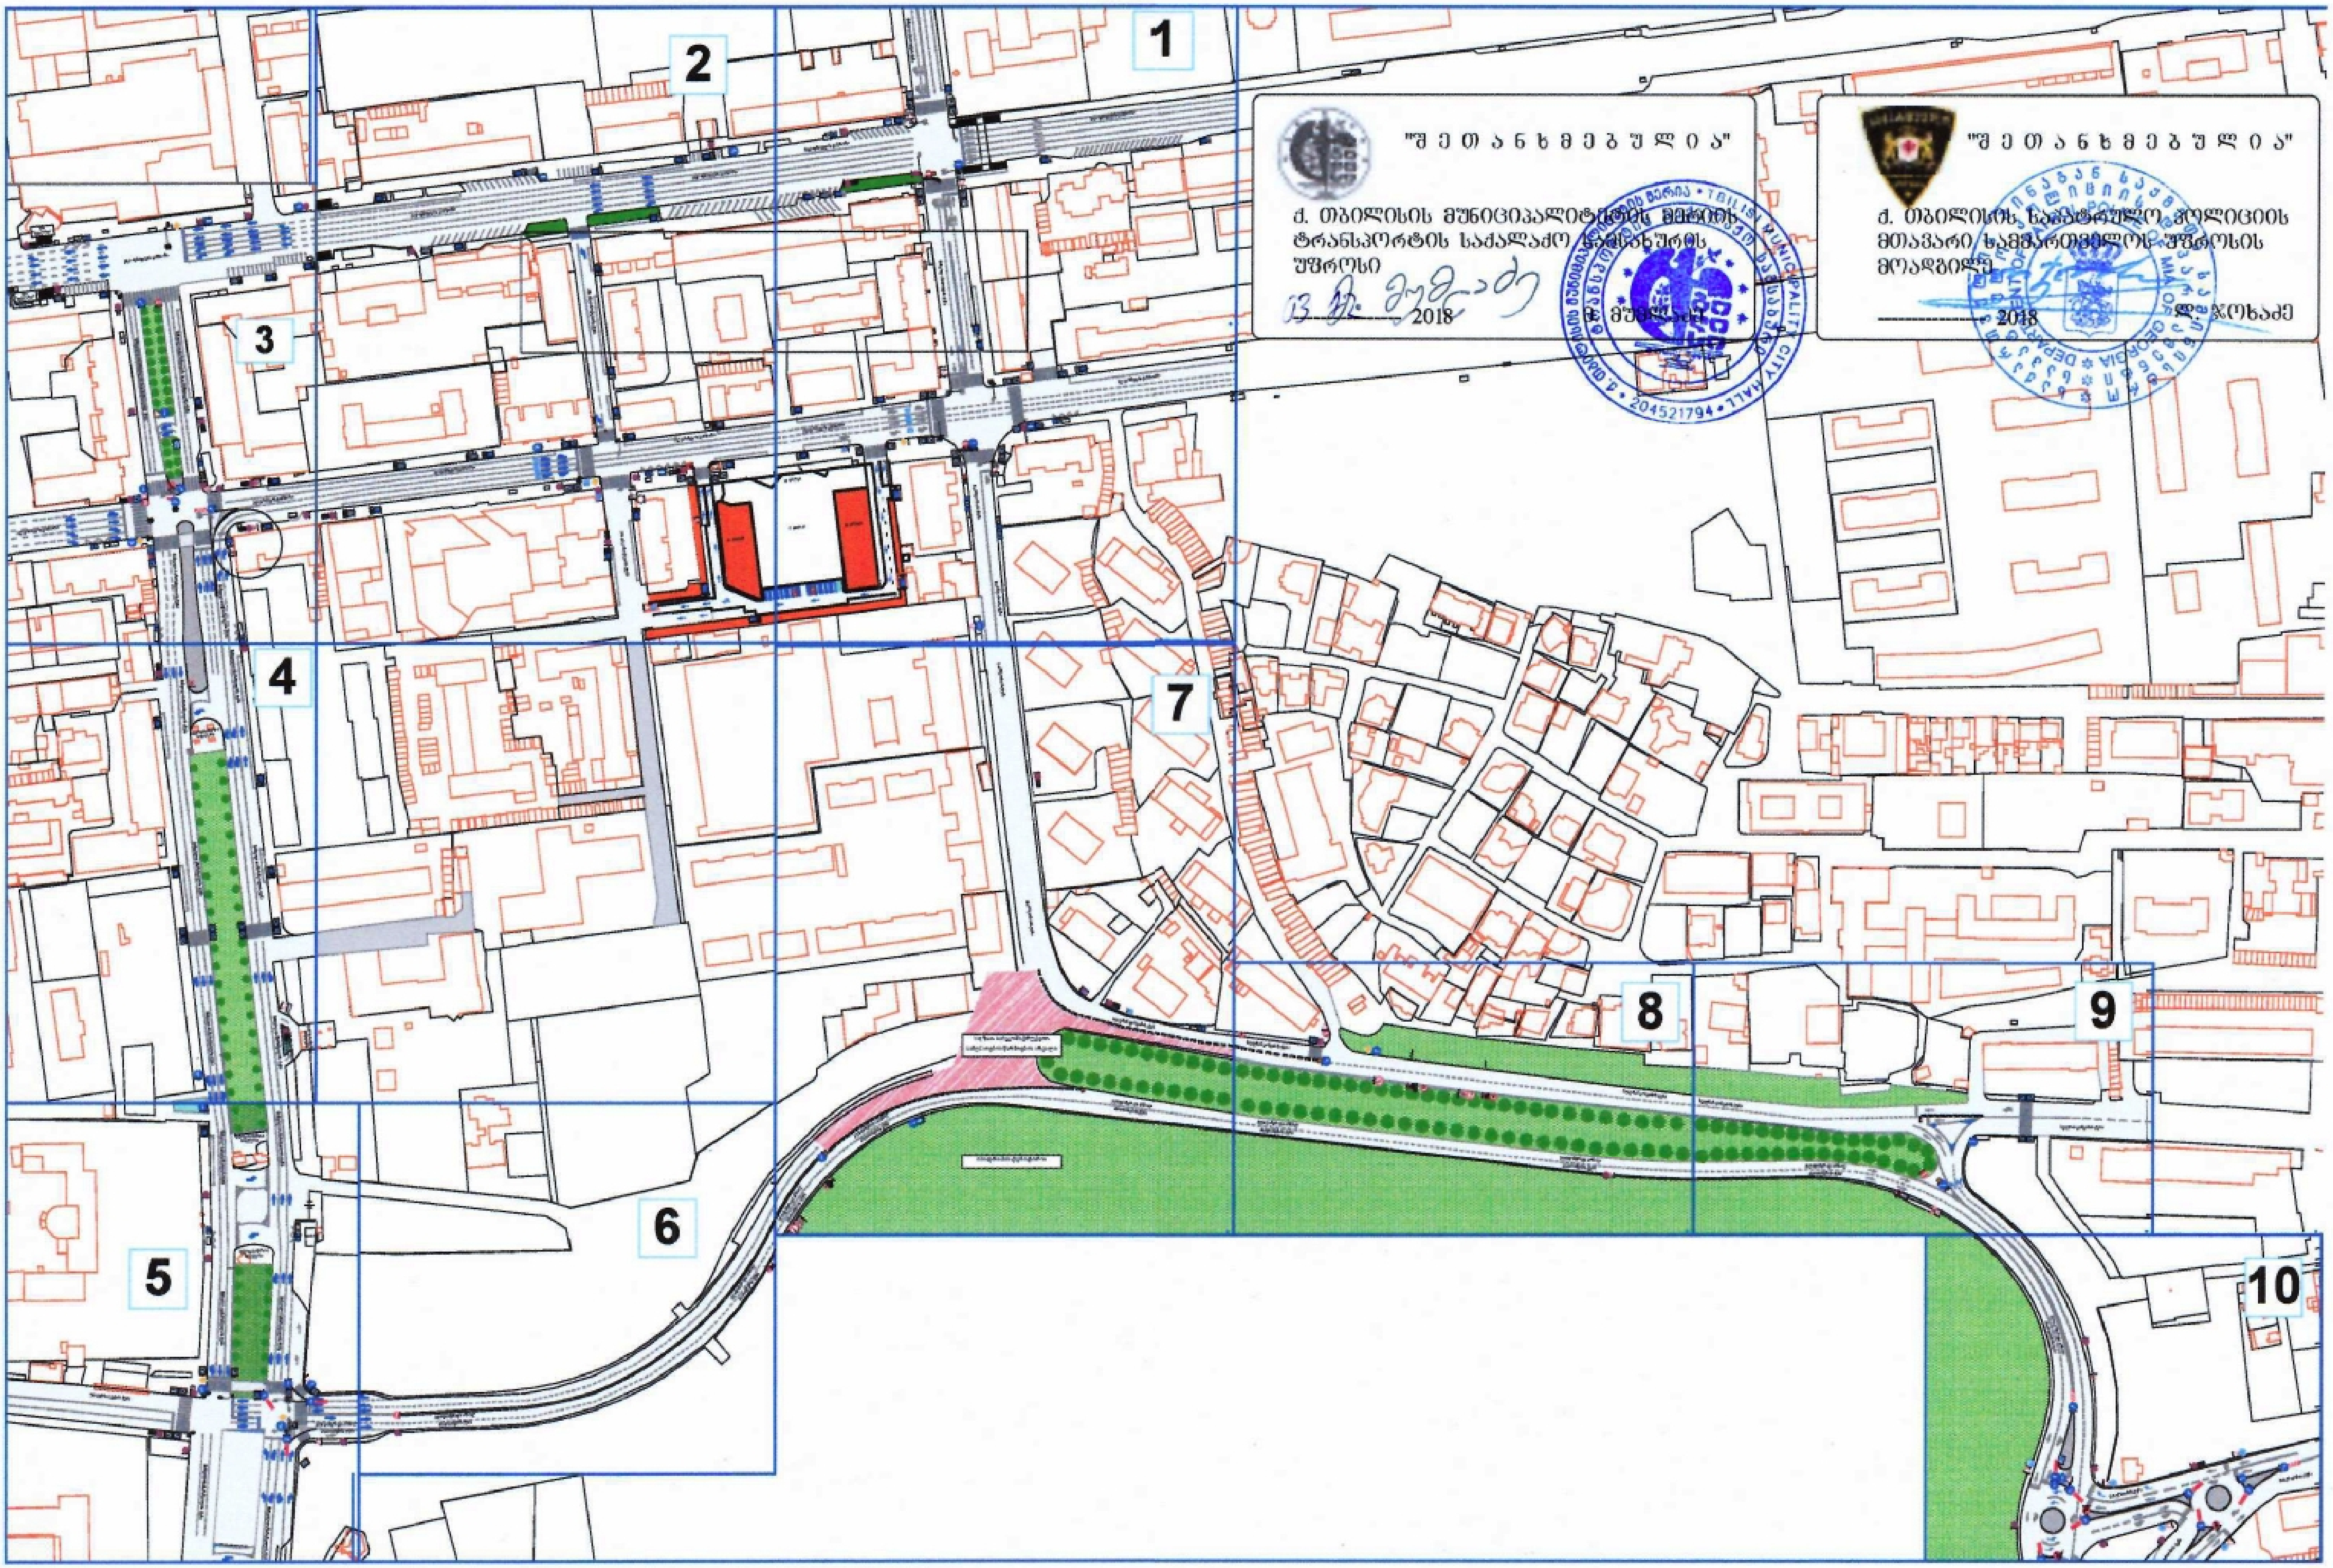

"შ ე თ ა ნ ხ მ ე ბ უ ლ ი ა"

ქ. თბილისის მუნიციპალიტეტის მერიის ტრანსპორტის საქალაქო სამსახურის უფროსი

03. 12. 2018 ჭ. [illegible]

"შ ე თ ა ნ ხ მ ე ბ უ ლ ი ა"

ქ. თბილისის საპატრულო პოლიციის მთავარი სამმართველოს უფროსის მოადგილე

2018 დ. ჯოხაძე

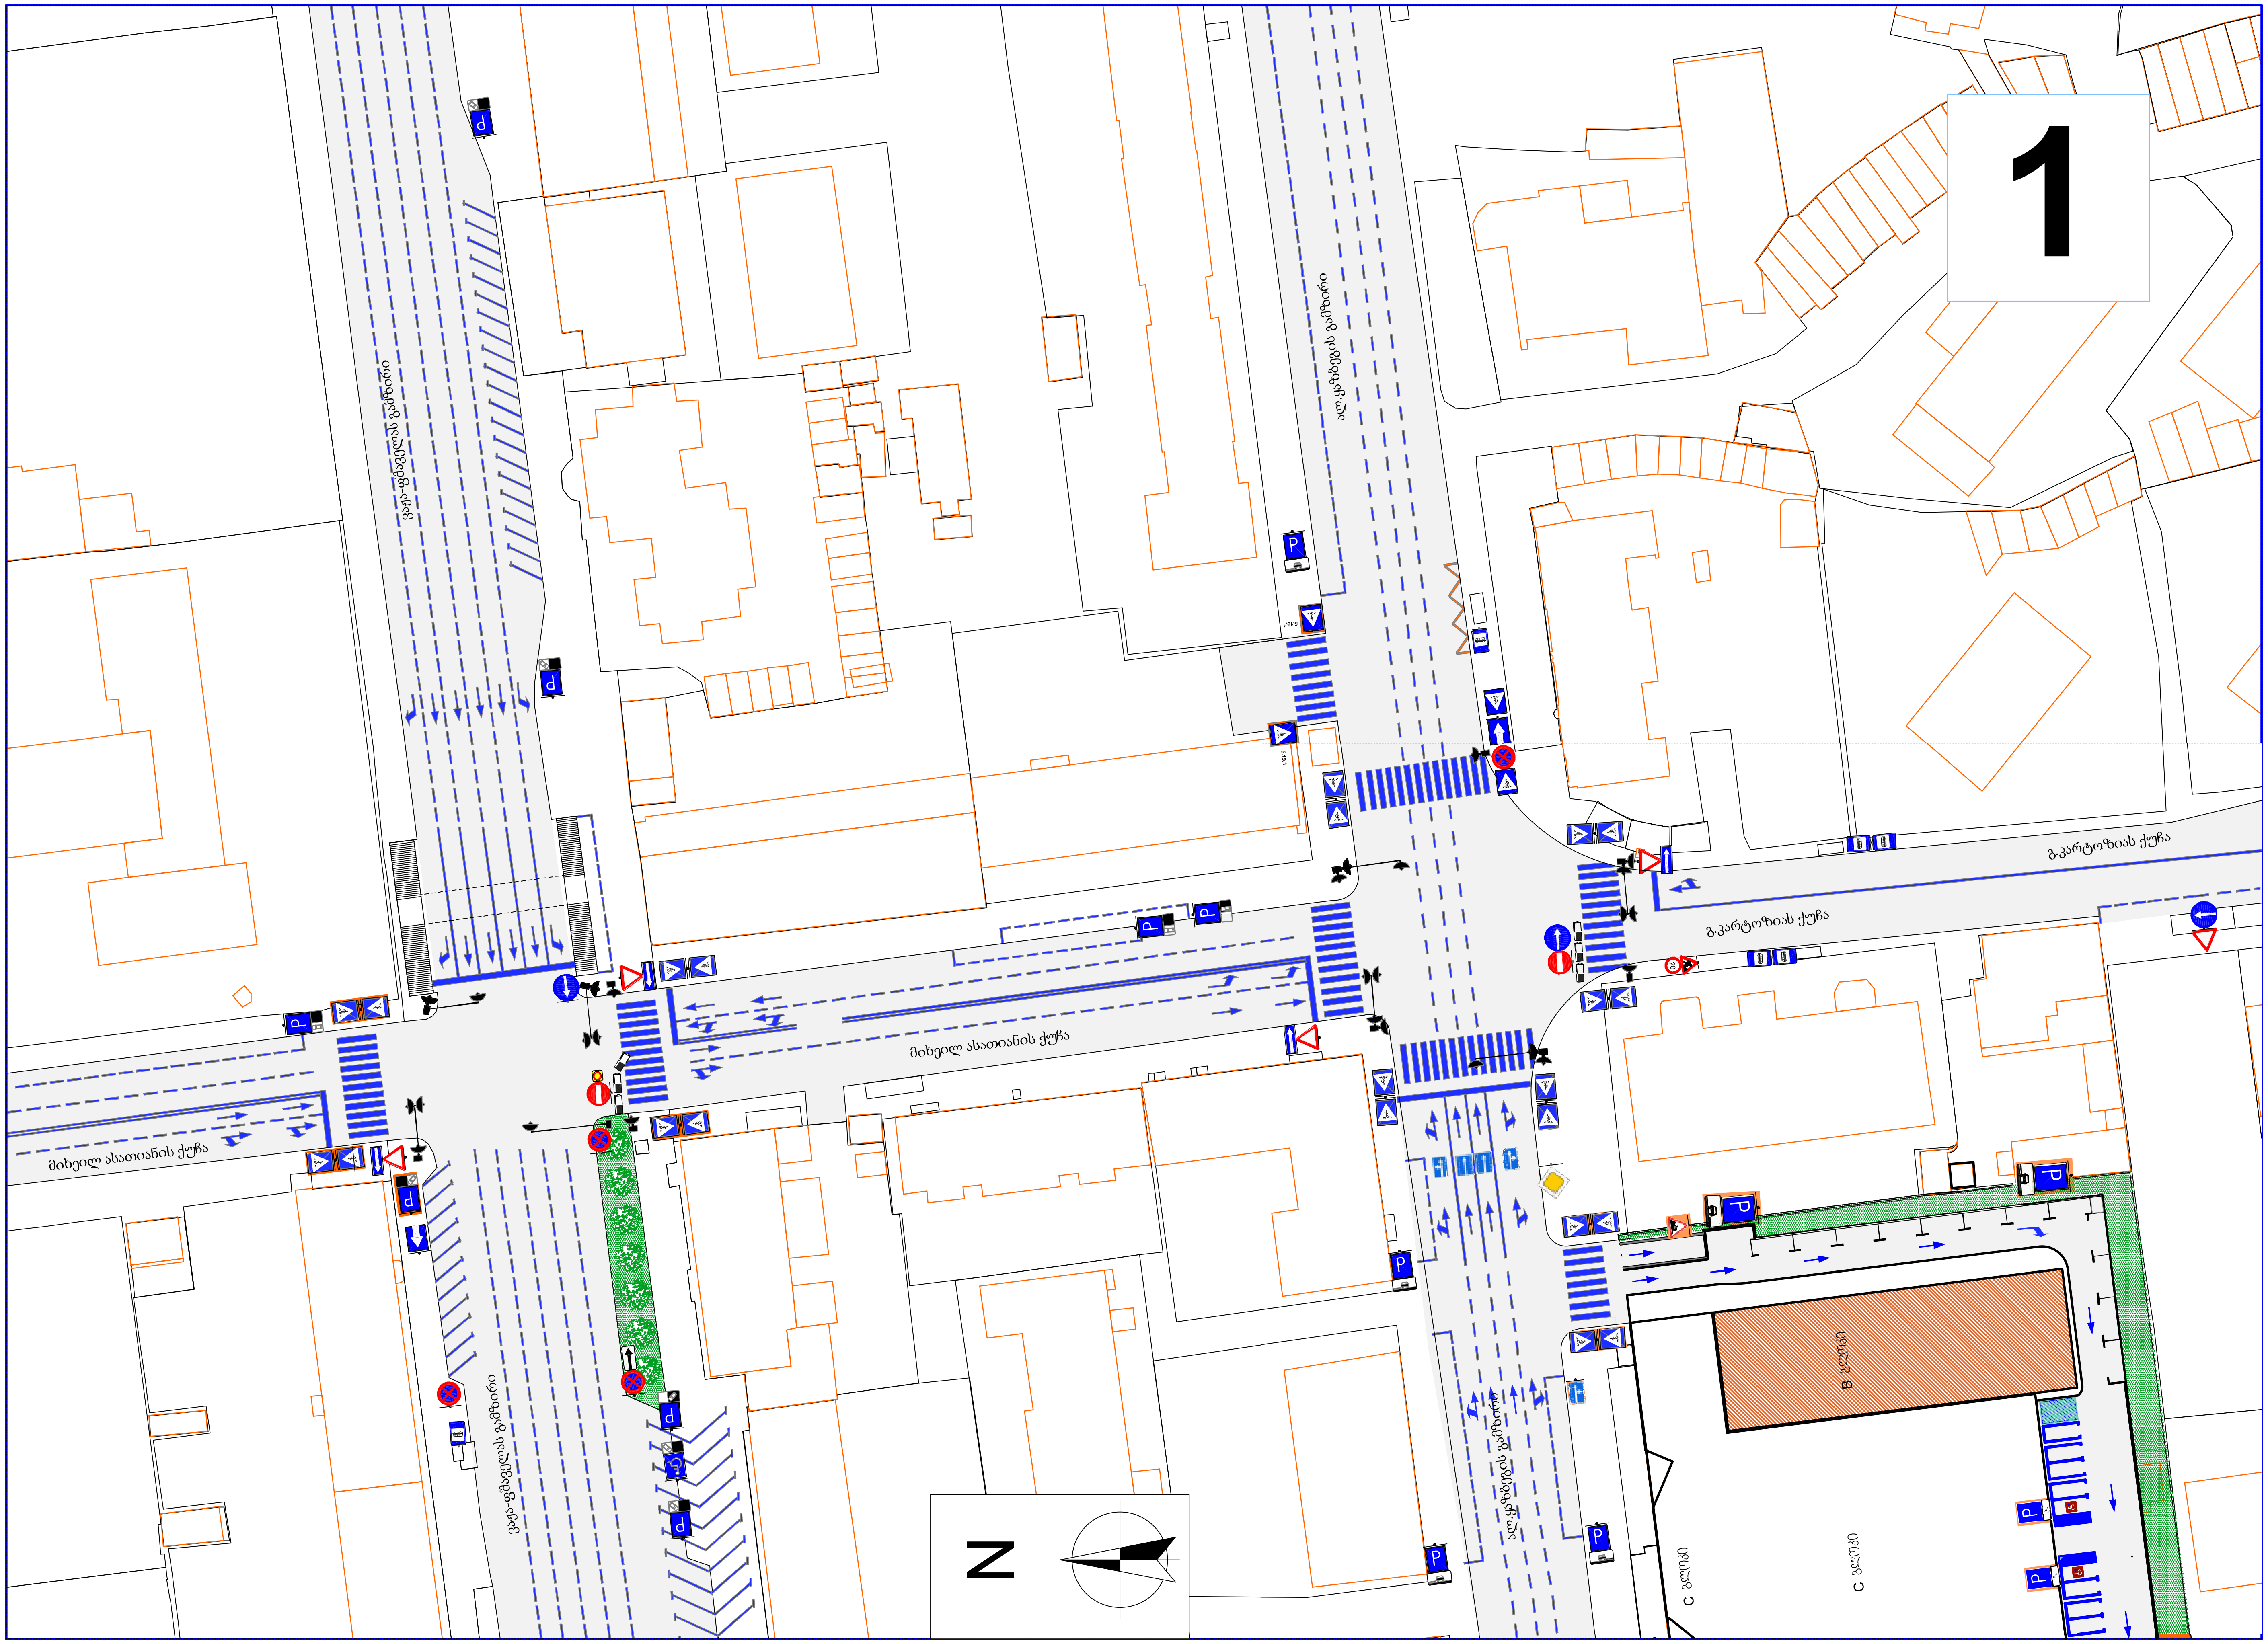
1
ვაჟა-ფშაველას გამზირი
ალ.ყაზბეგის გამზირი
მიხეილ ასათიანის ქუჩა
გ.კარტოზიას ქუჩა
N

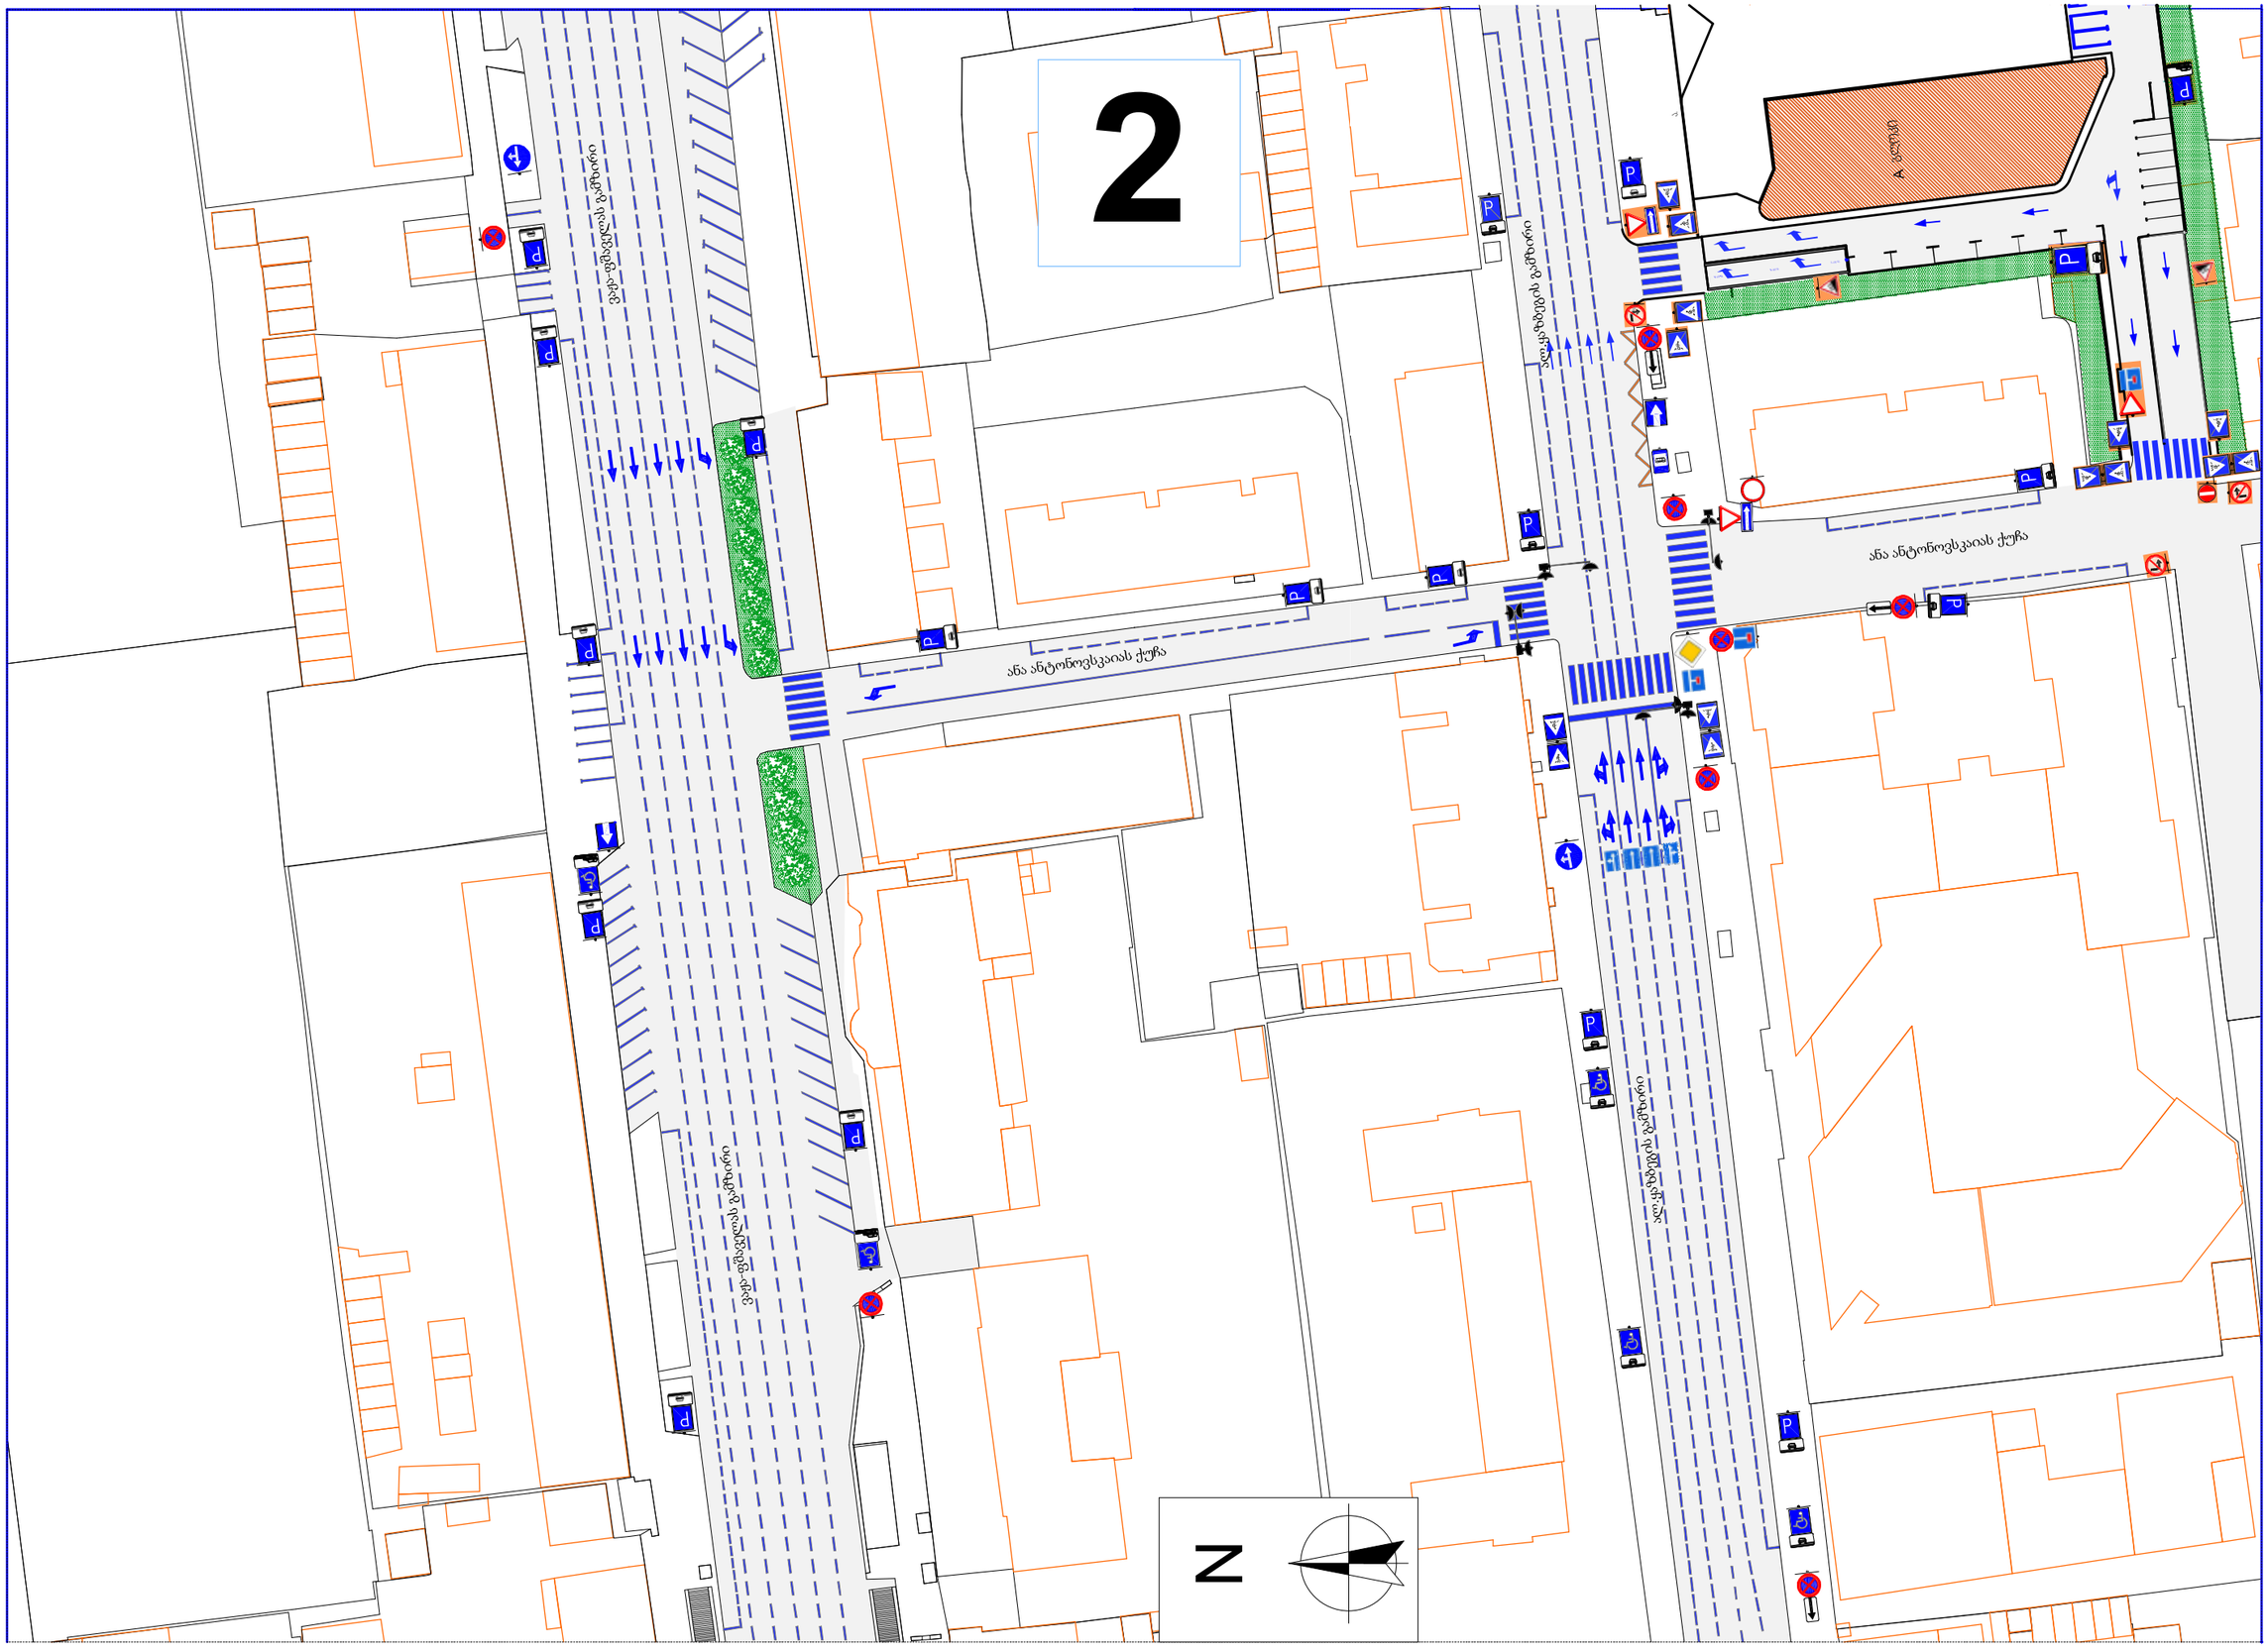
2
ანა ანტონოვსკაიას ქუჩა
ანა ანტონოვსკაიას ქუჩა
N

3

მიხეილ თამარაშვილის (გ.გაბაშვილის) ქუჩა

ვაჟა-ფშაველას გამზირი

მ/ს "დელისი"

მ/ს "დელისი"

მიხეილ თამარაშვილის ქუჩა

ალ.ყაზბეგის გამზირი

N

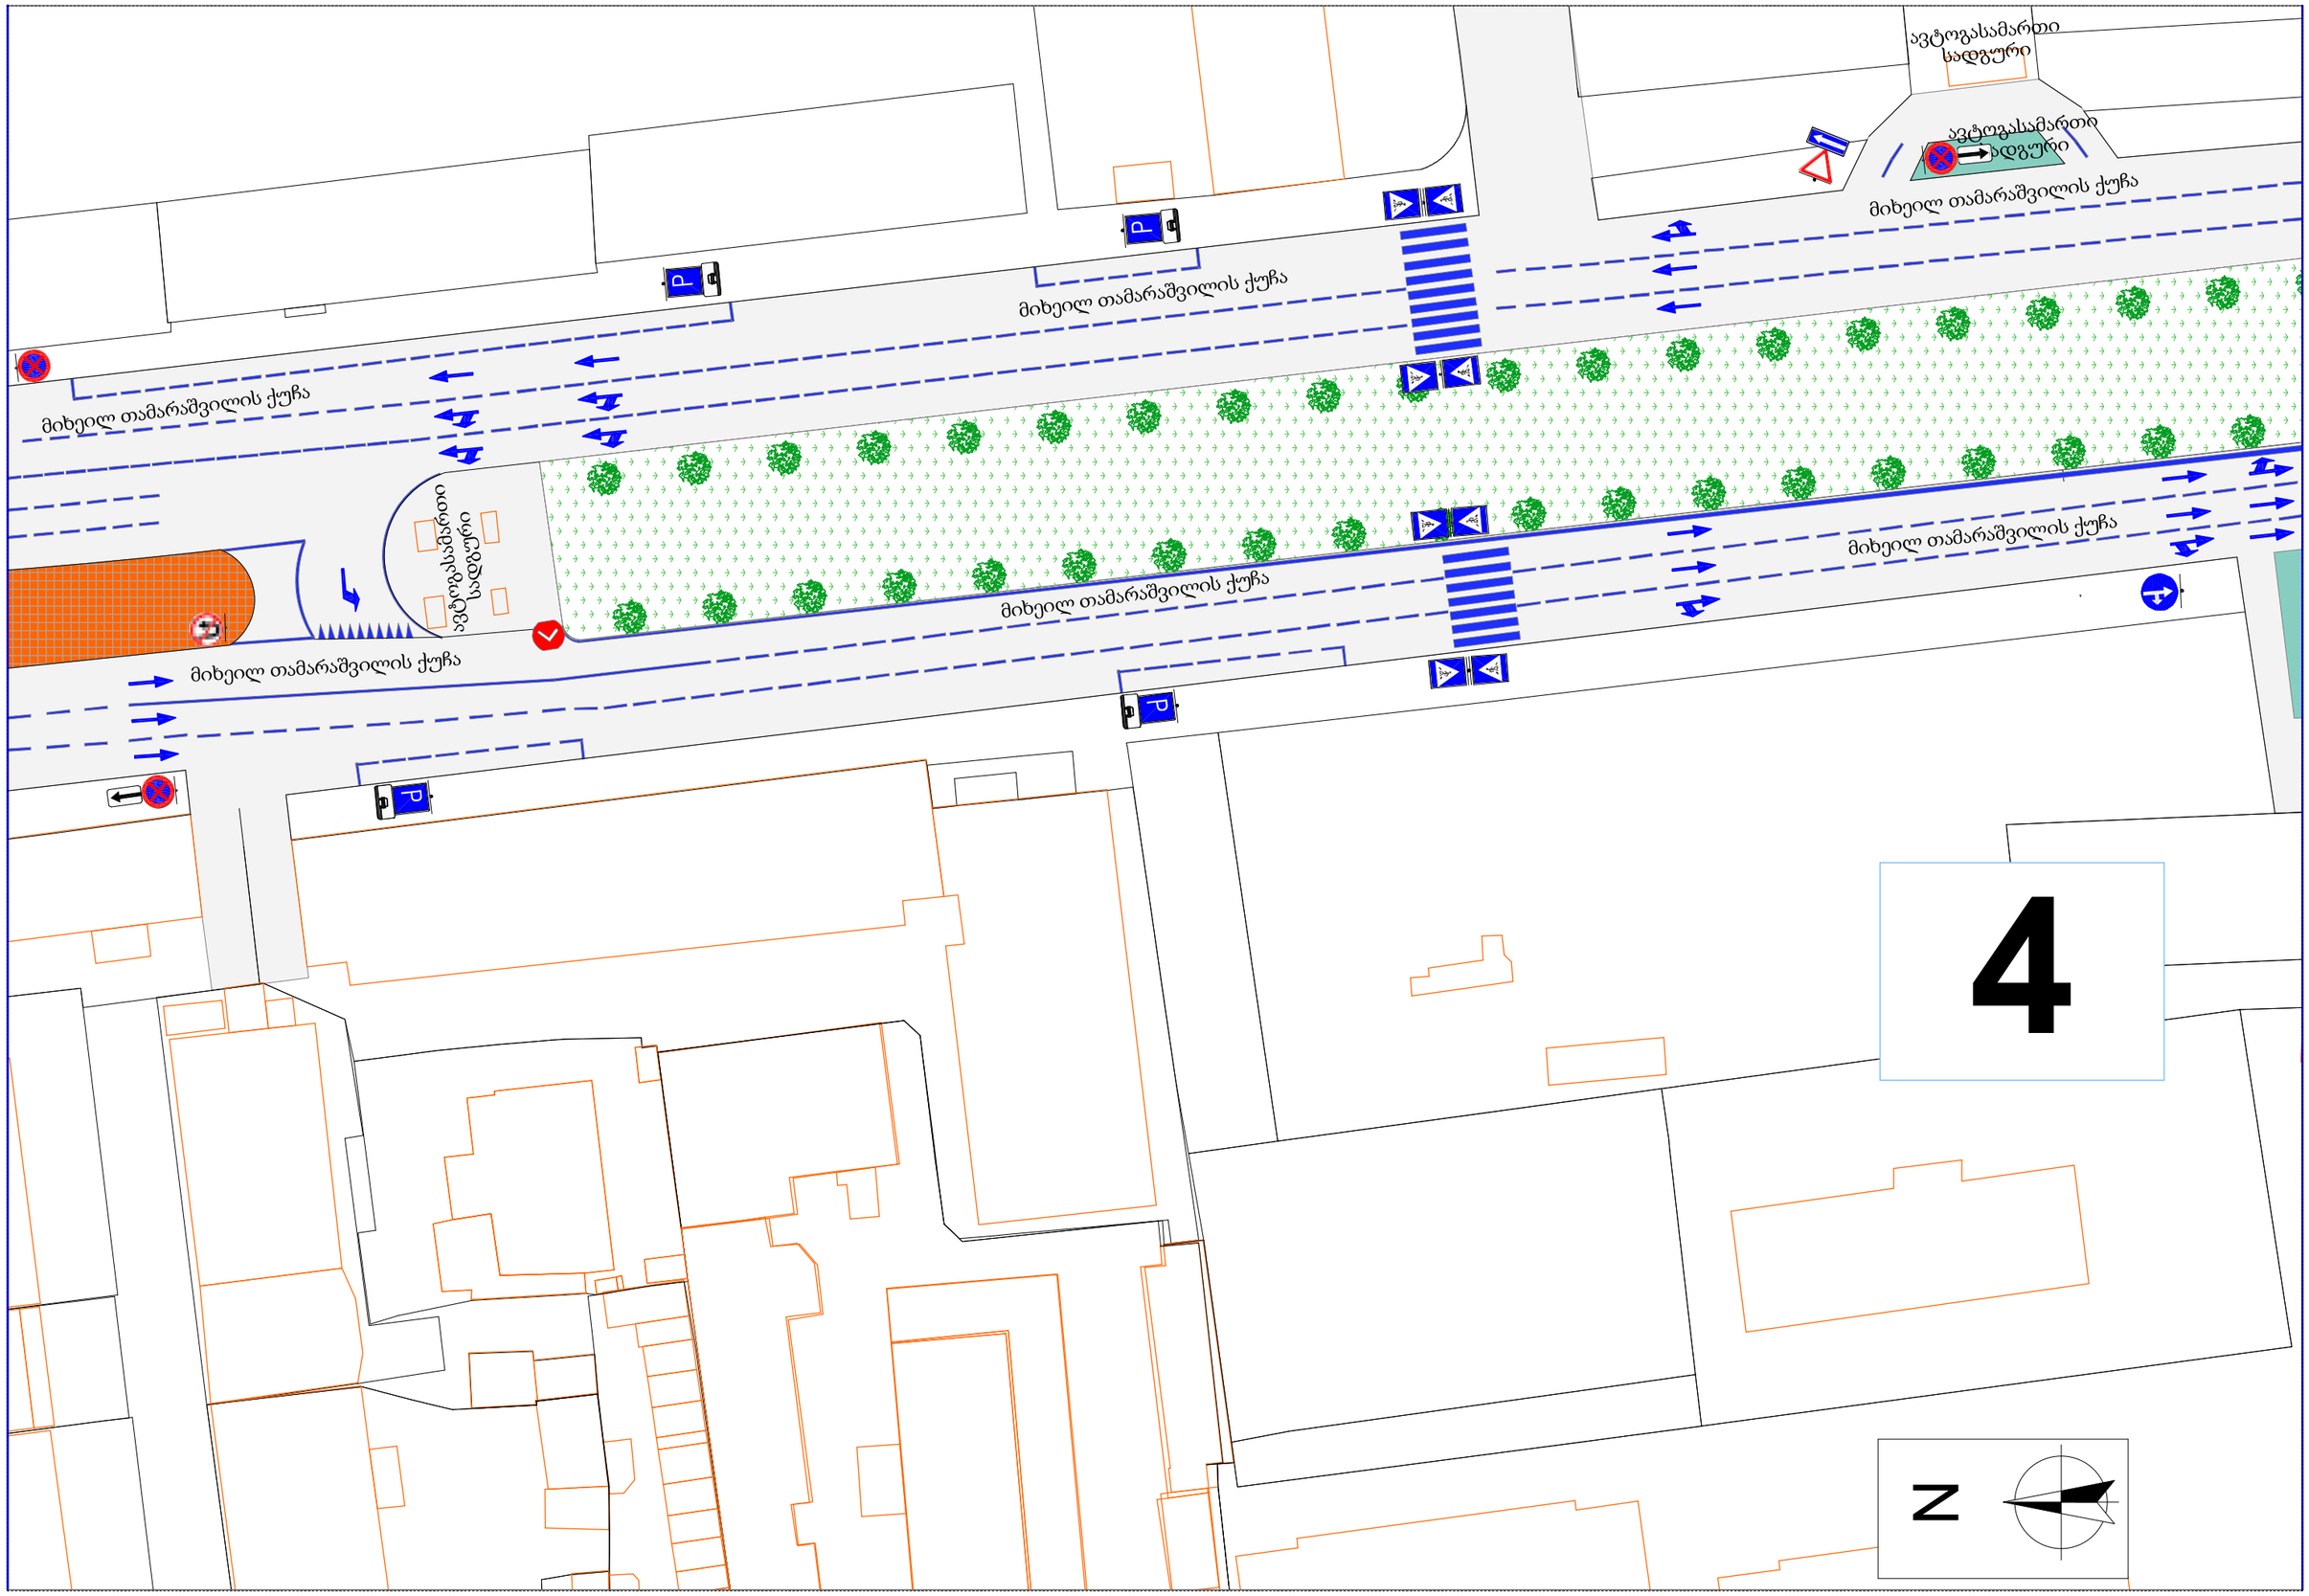
მიხეილ თამარაშვილის ქუჩა
მიხეილ თამარაშვილის ქუჩა
მიხეილ თამარაშვილის ქუჩა
მიხეილ თამარაშვილის ქუჩა
მიხეილ თამარაშვილის ქუჩა
ავტოგასამართი სადგური
ავტოგასამართი სადგური
ავტოგასამართი სადგური
P
P
P
P
4
N

5

მიხეილ თამარაშვილის ქუჩა

მიხეილ თამარაშვილის ქუჩა

ავტოგასამართი სადგური

ავტოგასამართი სადგური

მიხეილ თამარაშვილის ქუჩა

მიხეილ თამარაშვილის ქუჩა

ვაჟა-ფშაველას და არჩილ ასათიანების ქუჩა

მიხეილ თამარაშვილის ქუჩა

მიხეილ თამარაშვილის ქუჩა

უნივერსიტეტის ქუჩა

N

6

ვლადიმერ და არჩილ ასათიანების ქუჩა

ვლადიმერ და არჩილ ასათიანების ქუჩა

N

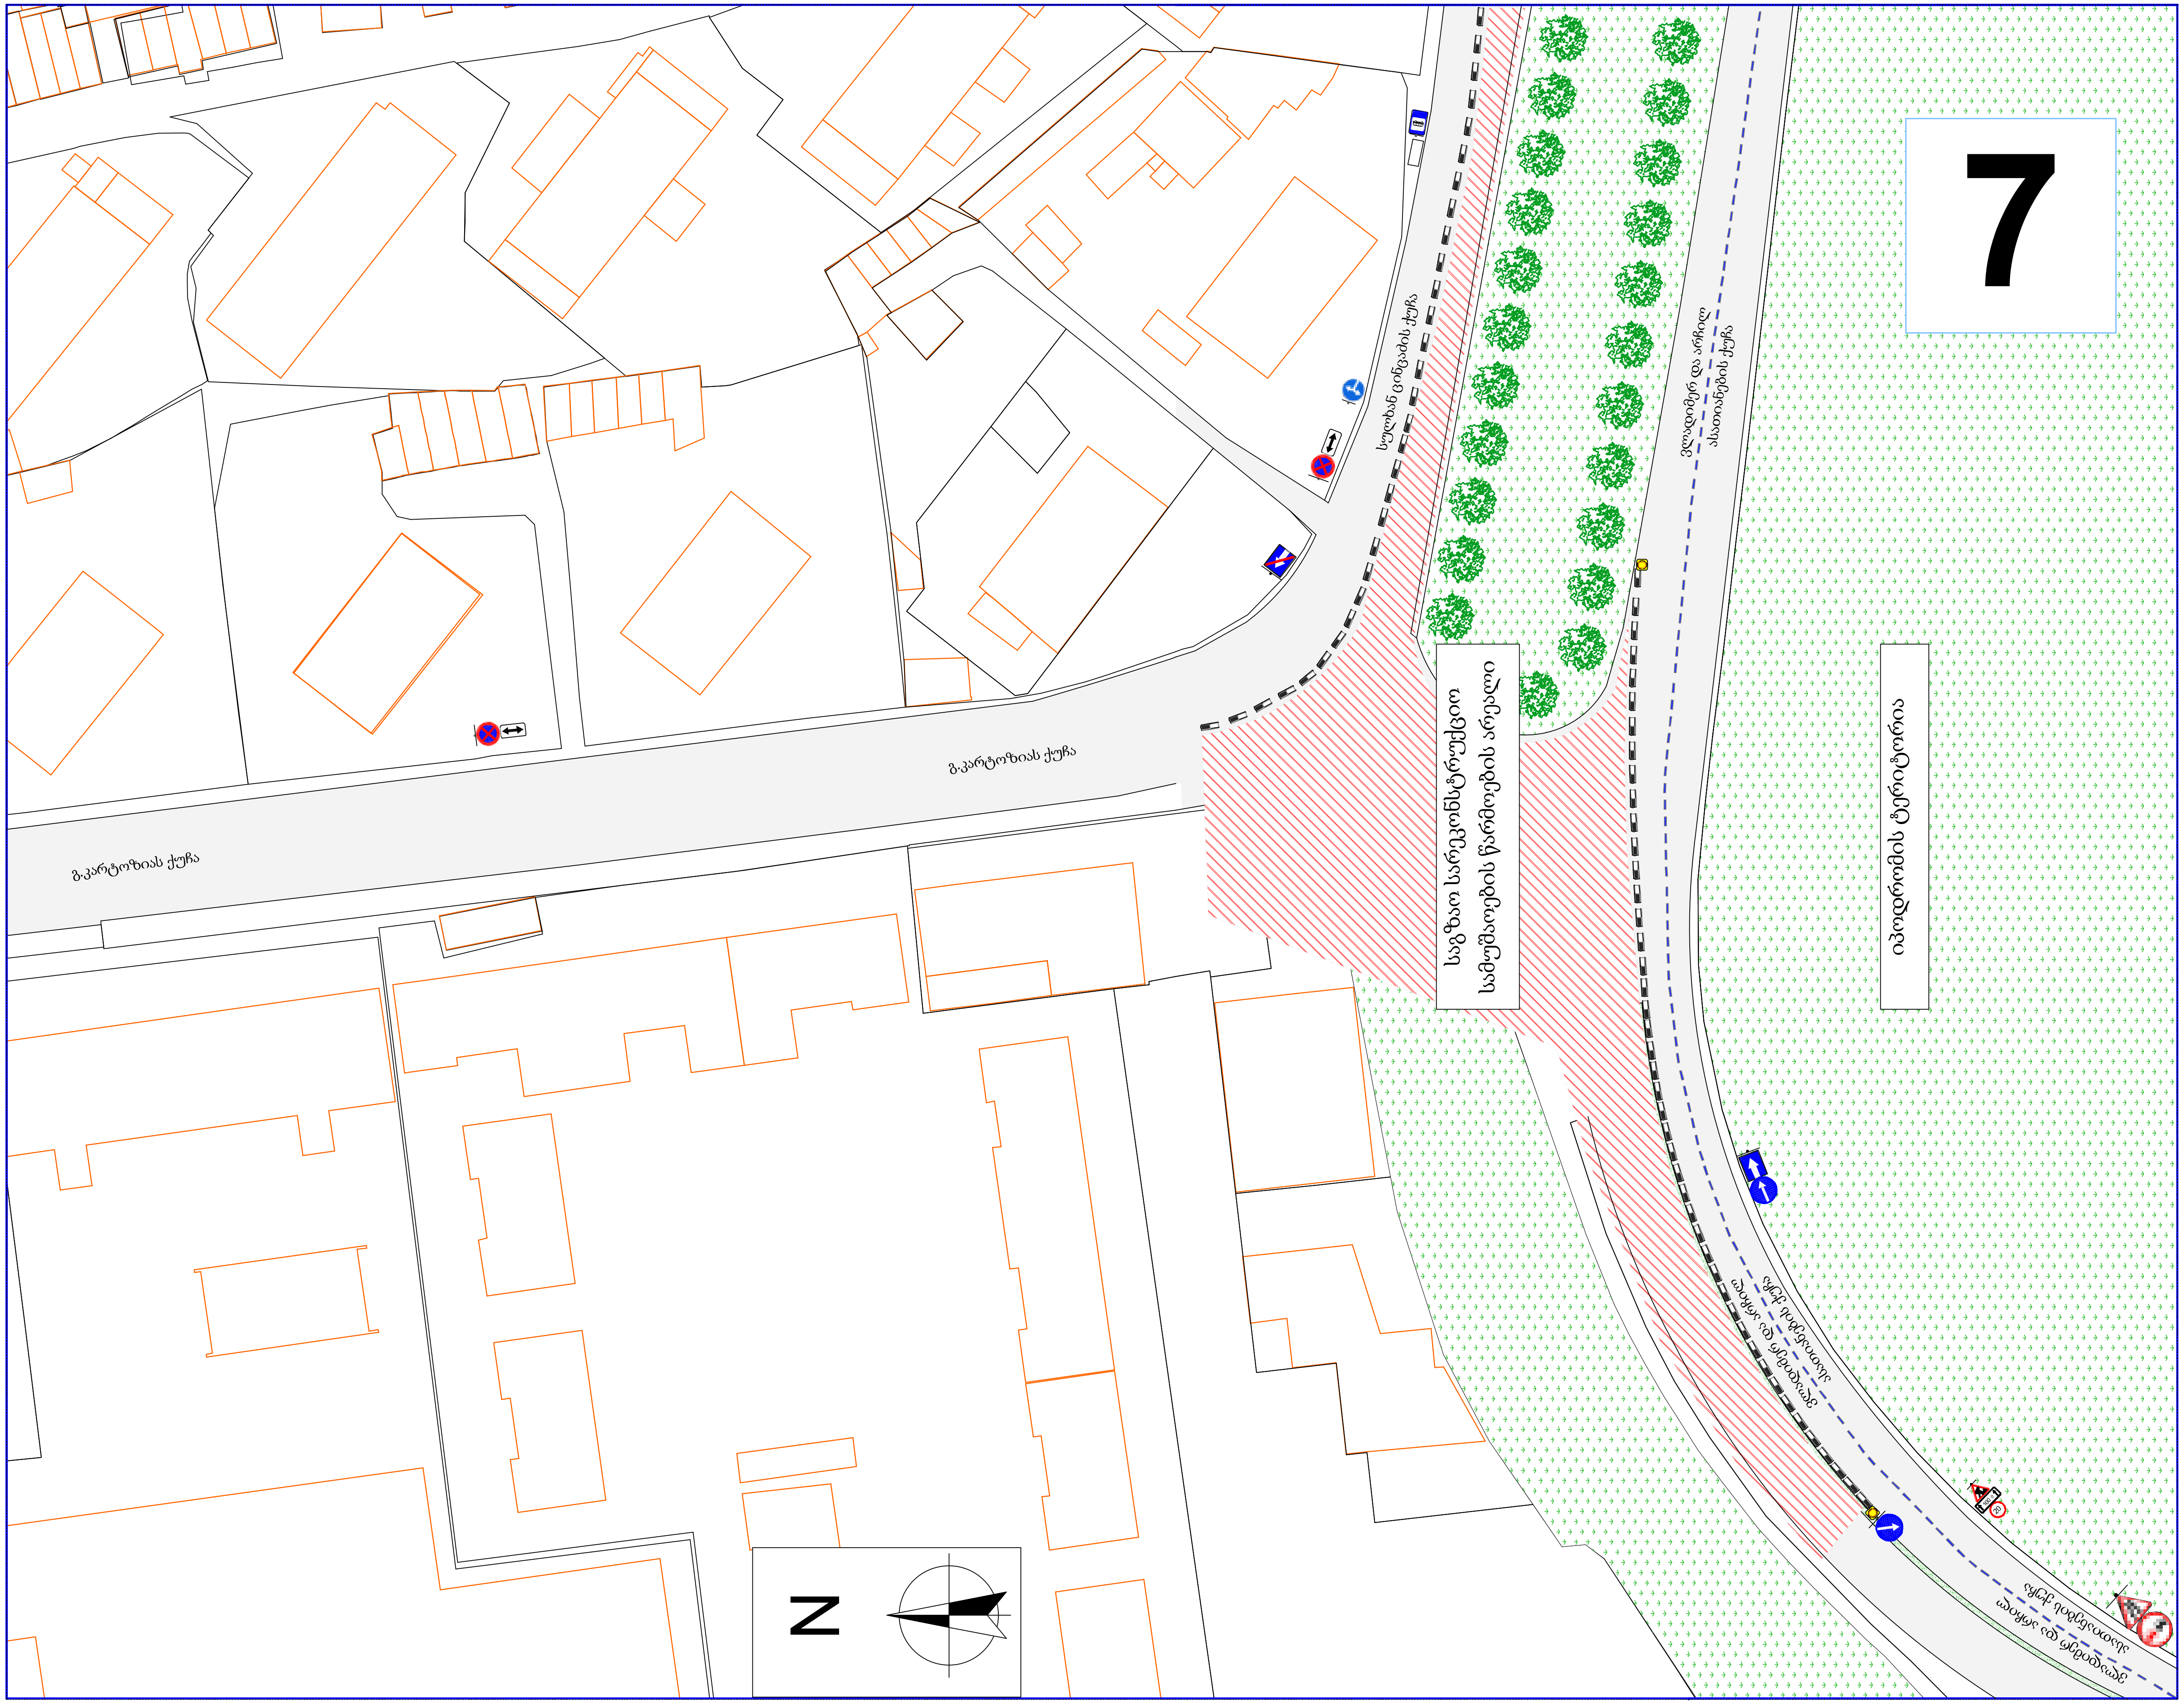
7
გ.კარტოზიას ქუჩა
გ.კარტოზიას ქუჩა
სულხან ცინცაძის ქუჩა
ვლადიმერ და არჩილ ასათიანების ქუჩა
საგზაო სარეკონსტრუქციო სამუშაოების წარმოების არეალი
ტერიტორია
ვლადიმერ და არჩილ ასათიანების ქუჩა
ვლადიმერ და არჩილ ასათიანების ქუჩა
100 მ
20
N

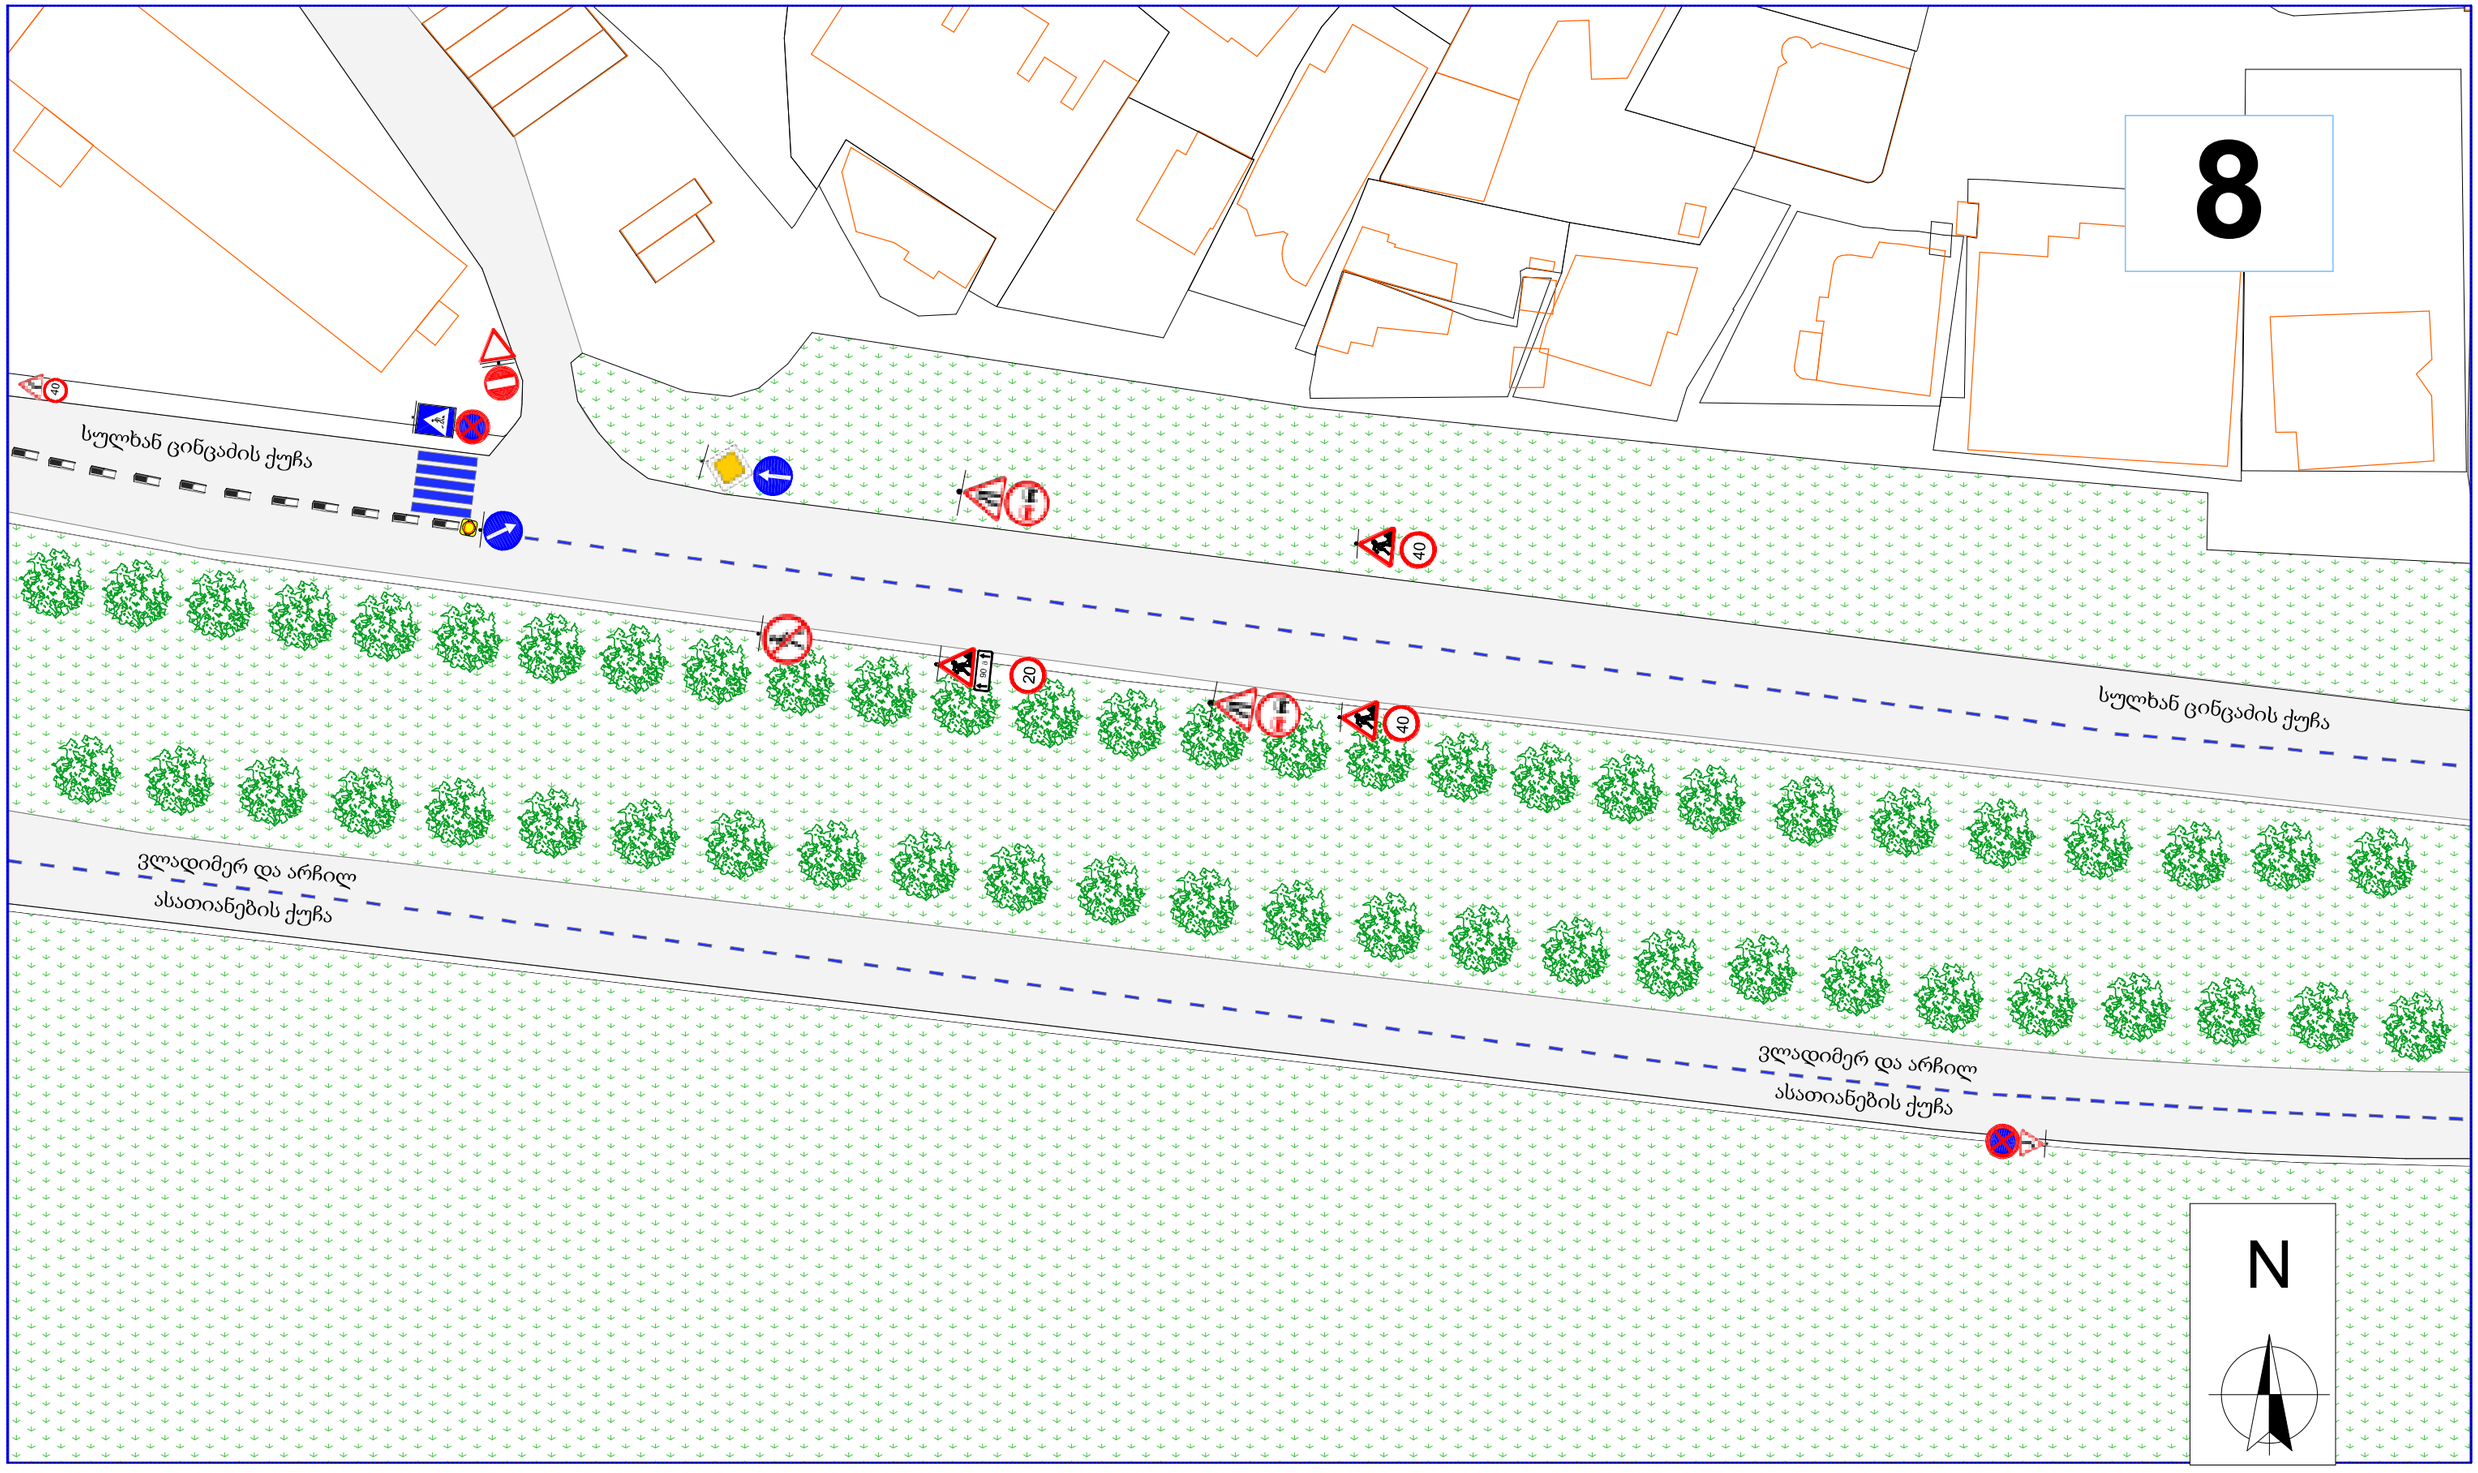
8
სულხან ცინცაძის ქუჩა
სულხან ცინცაძის ქუჩა
ვლადიმერ და არჩილ
ასათიანების ქუჩა
ვლადიმერ და არჩილ
ასათიანების ქუჩა
40
20
40
N

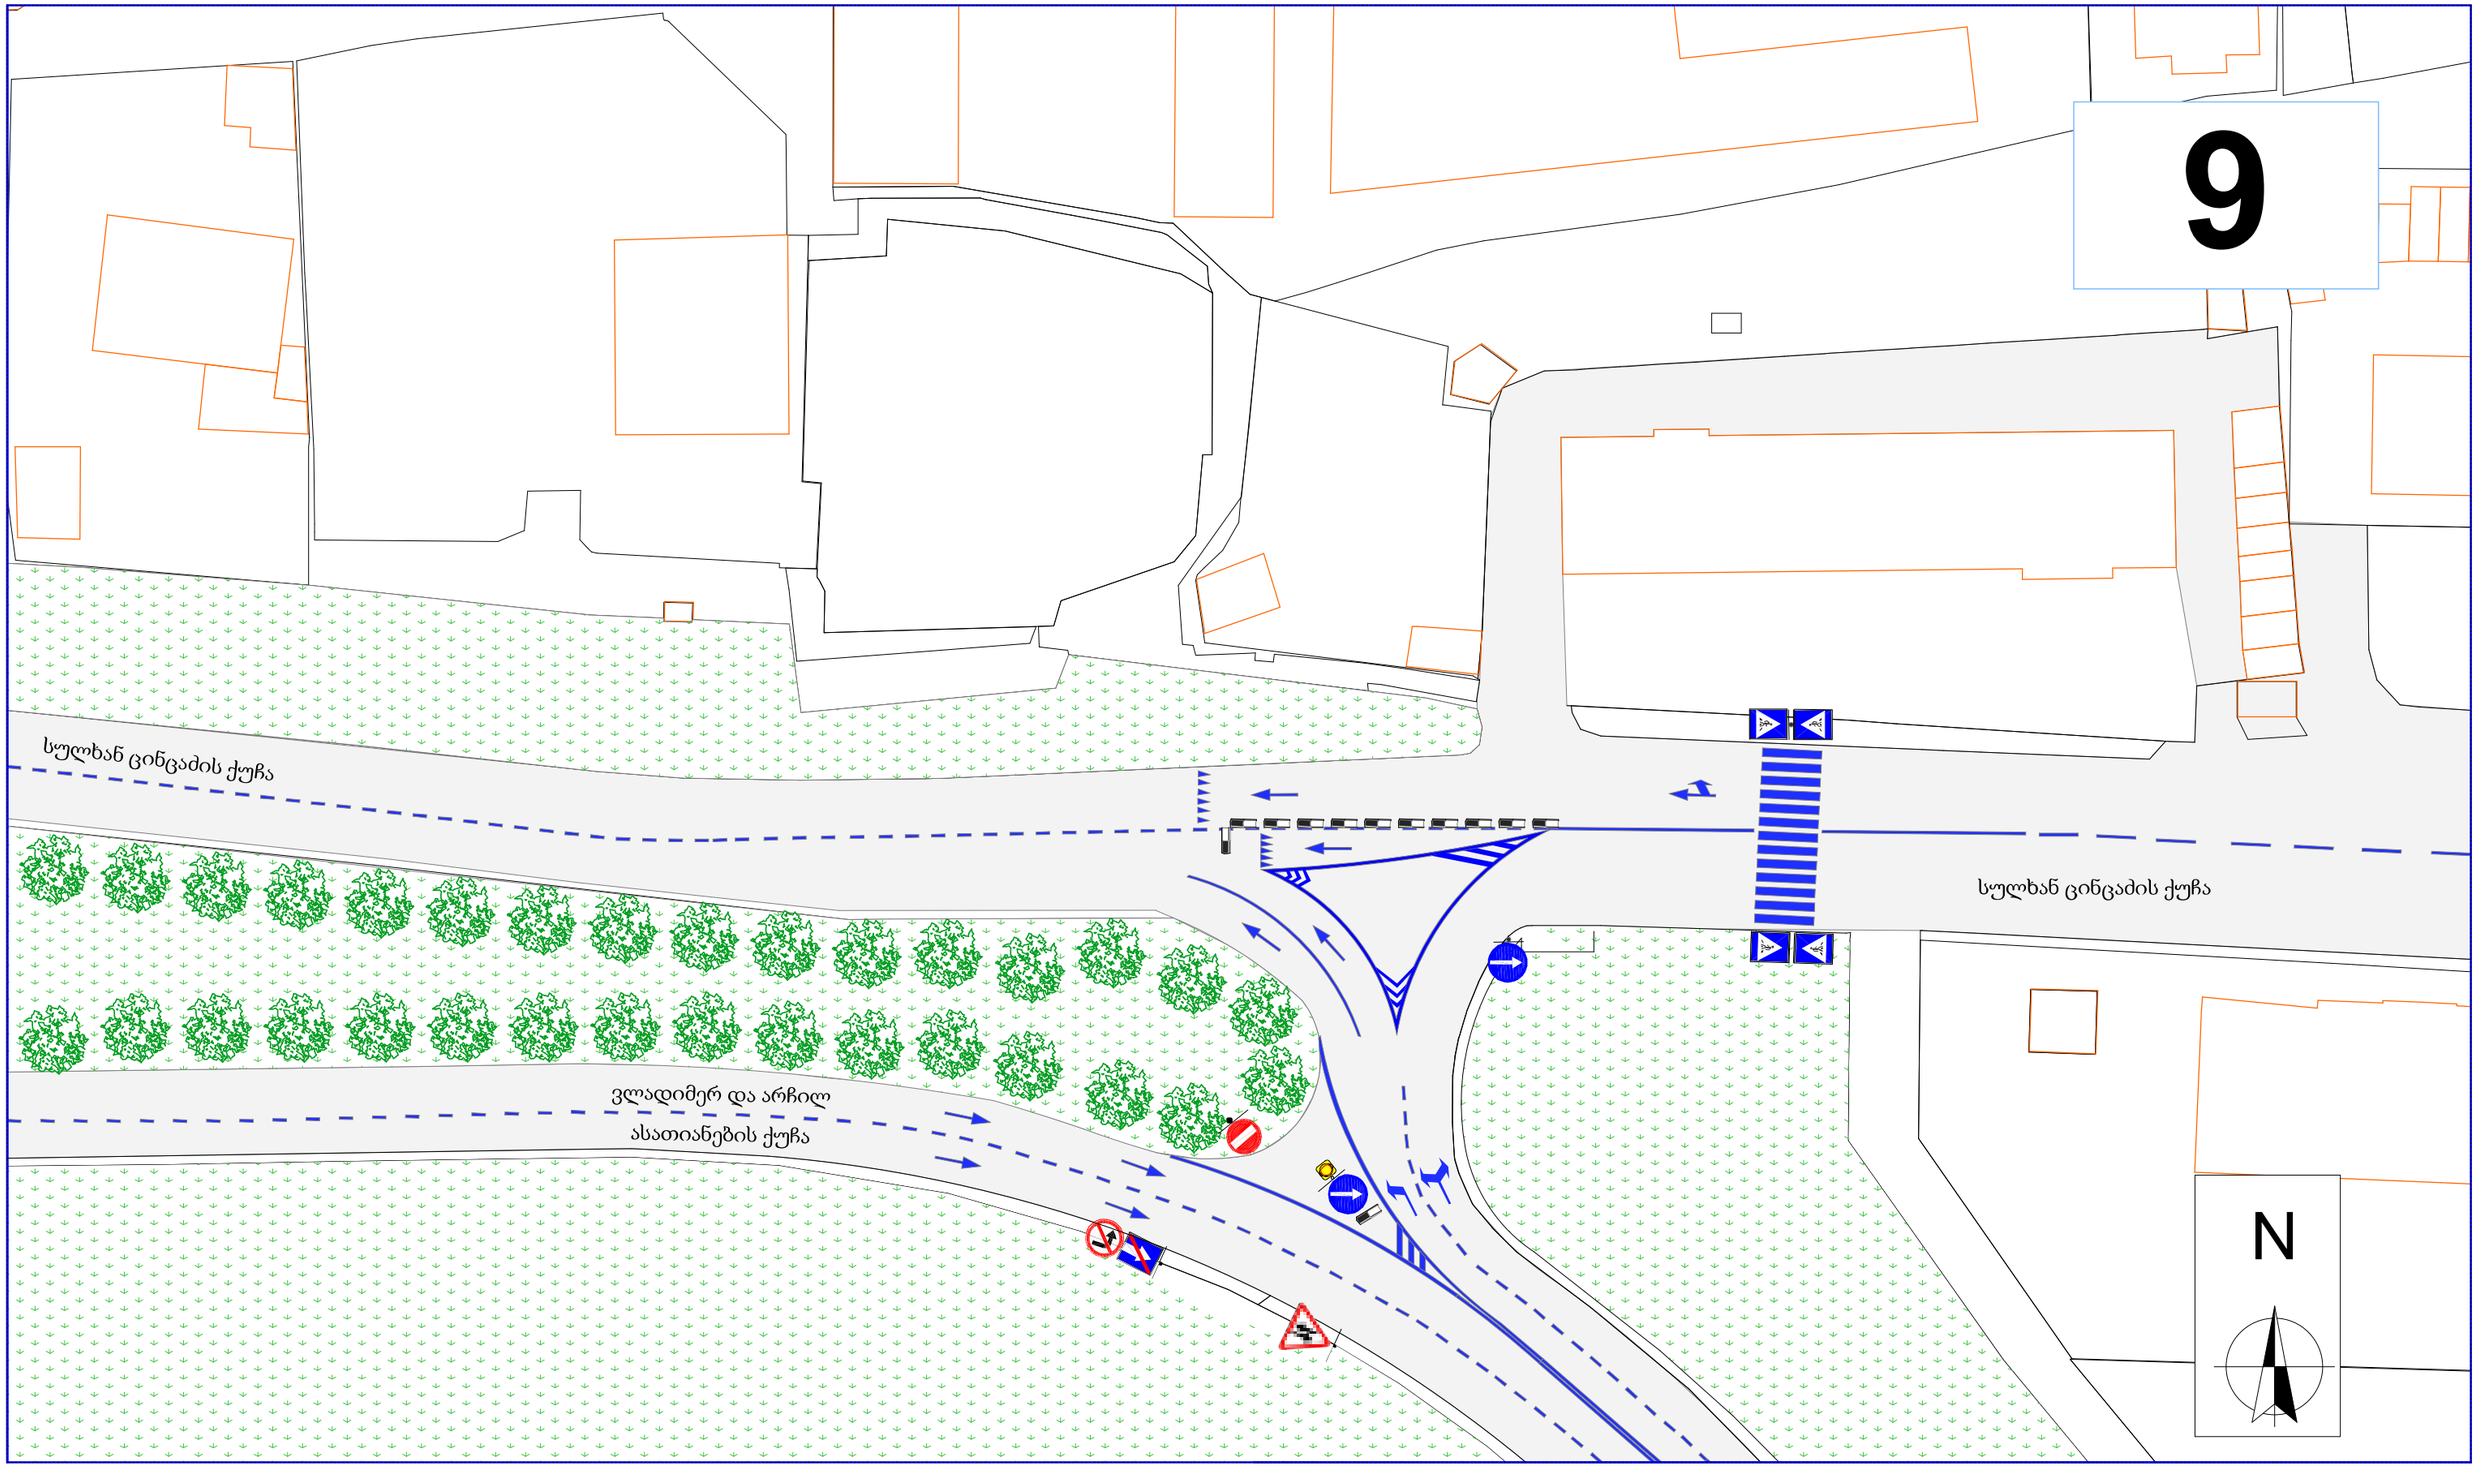
9
სულხან ცინცაძის ქუჩა
სულხან ცინცაძის ქუჩა
ვლადიმერ და არჩილ
ასათიანების ქუჩა
N

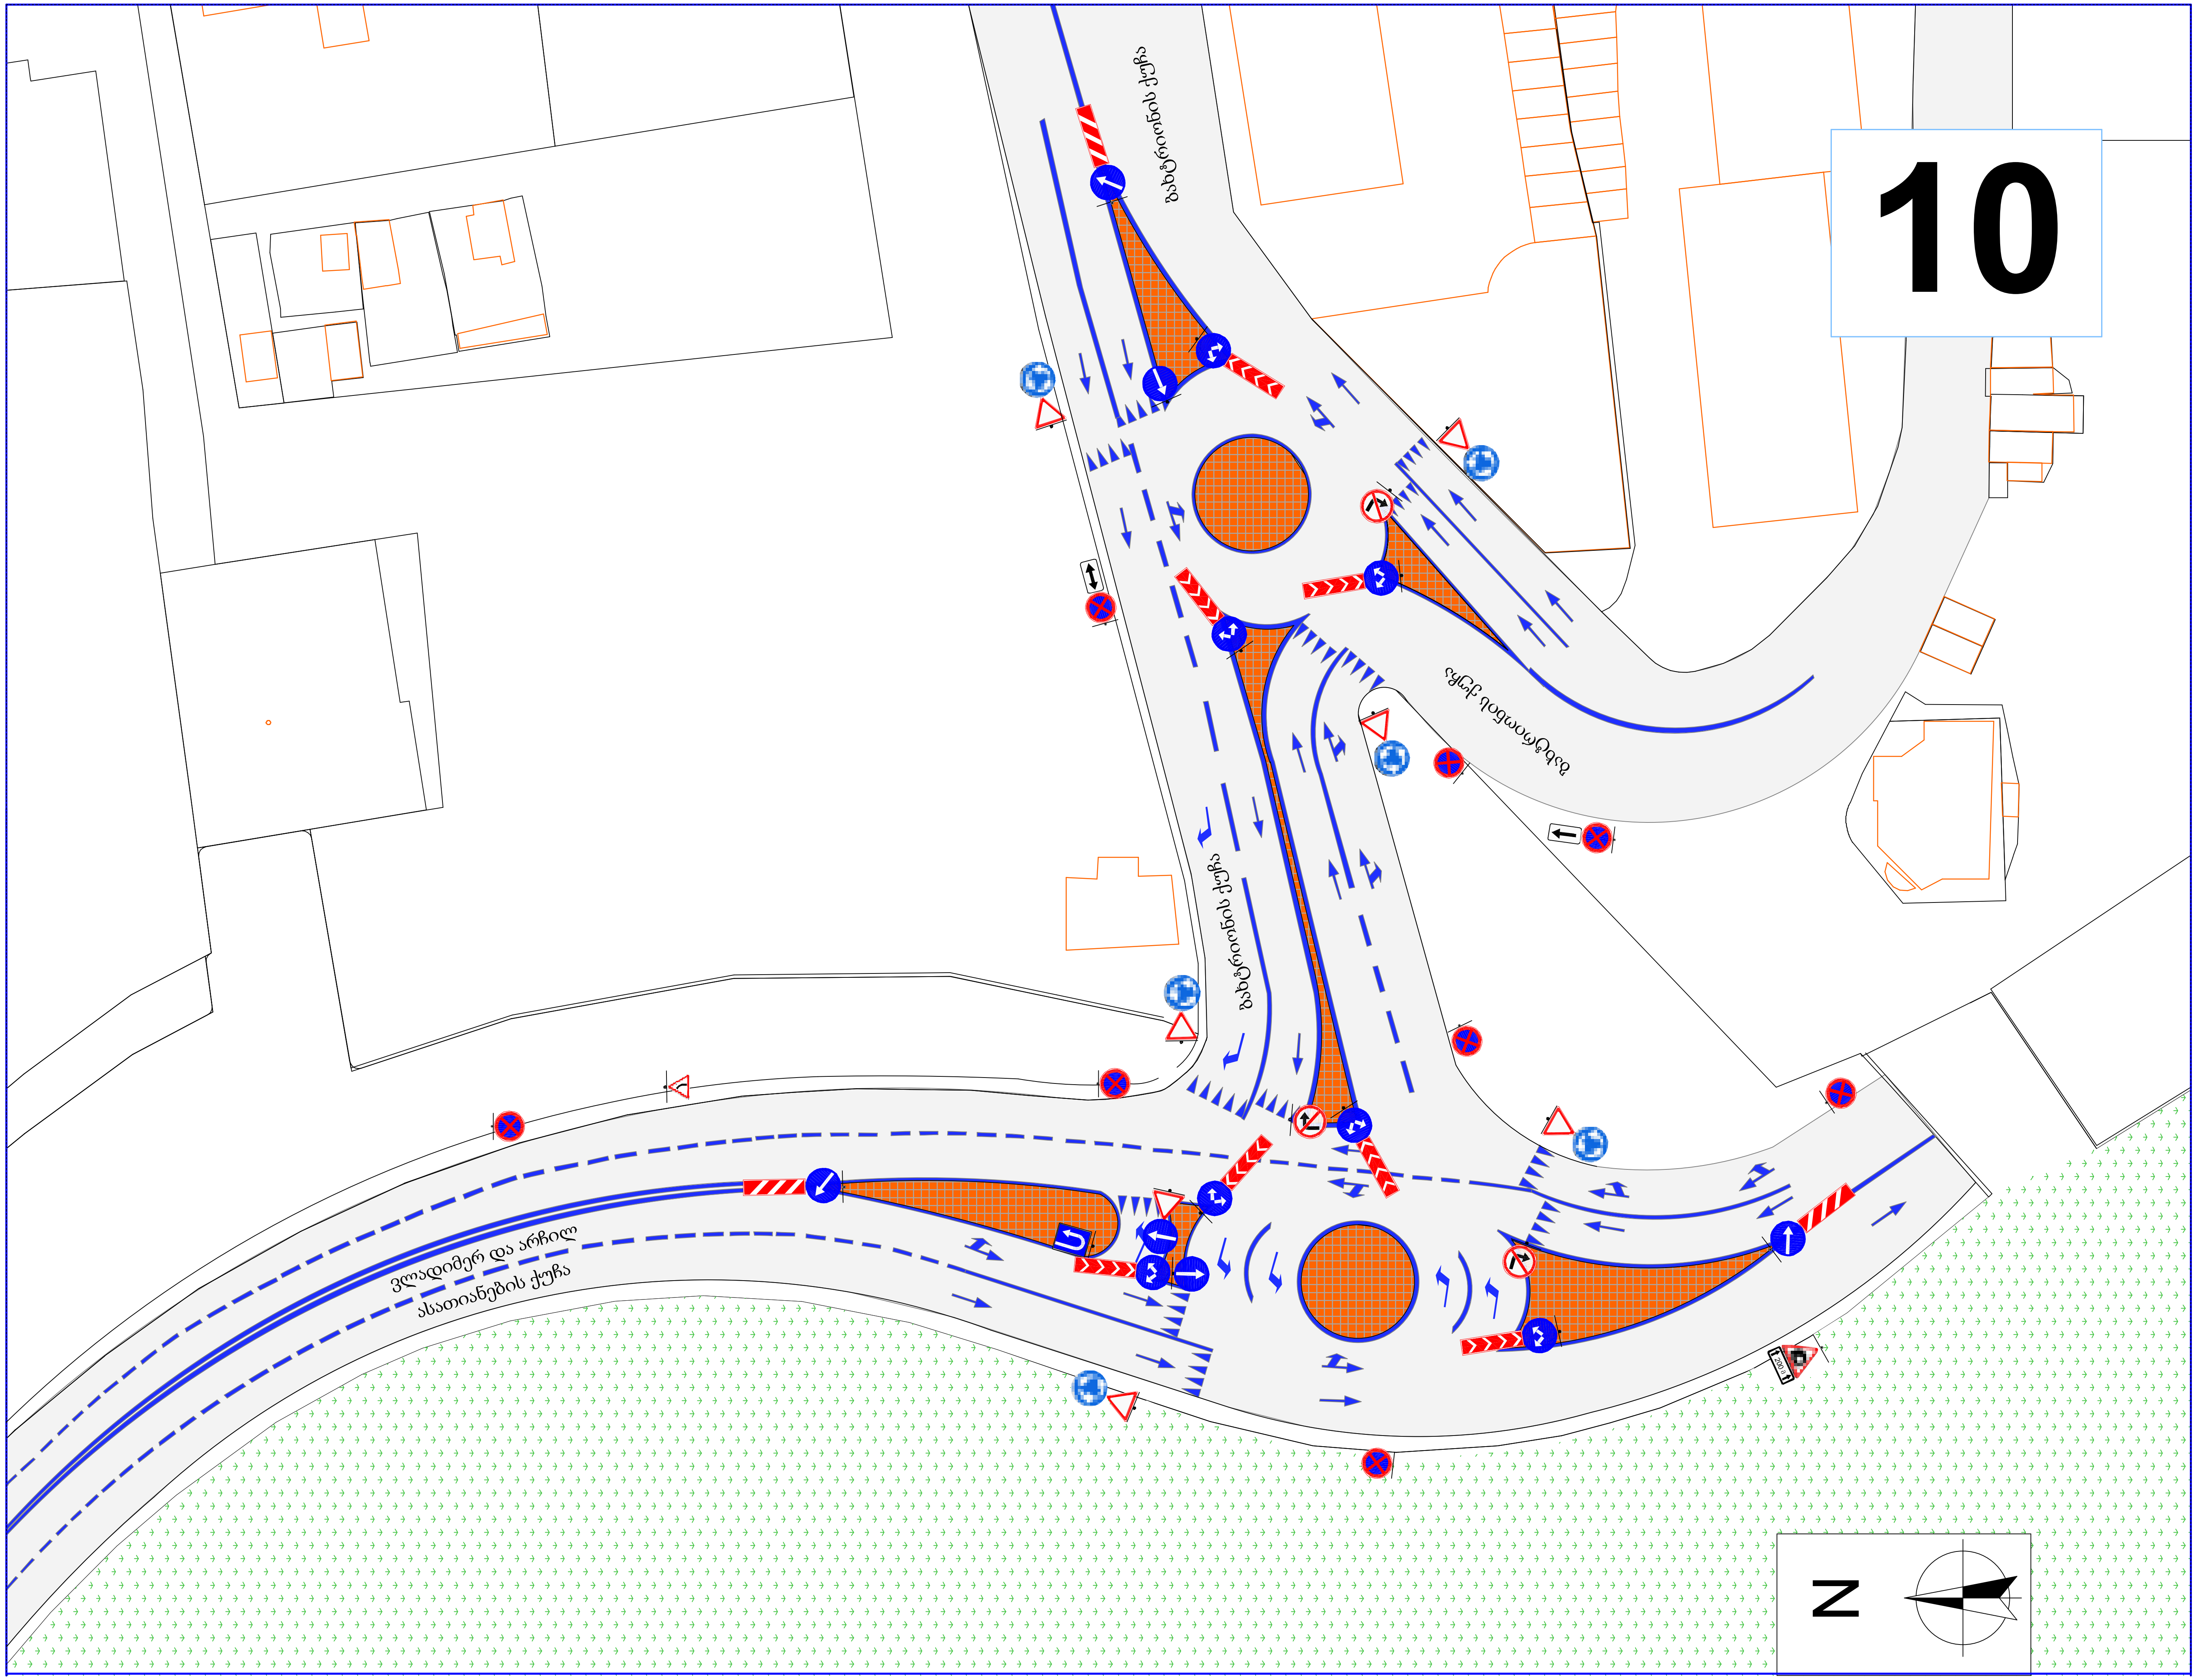
10
ბახტრიონის ქუჩა
ბახტრიონის ქუჩა
ბახტრიონის ქუჩა
ვლადიმერ და არჩილ
ასათიანების ქუჩა
N